

梁思成文集

(二)



中国建筑工业出版社

本书是《梁思成文集》的第二卷，共编入我国著名建筑学家梁思成先生 30~40 年代遗稿十一篇及解放初期的文章一篇。除二文未正式发表外，有九篇曾先后刊于《中国营造学社汇刊》，一篇即《记五台山佛光寺的建筑》载见于1953年出版的《文物参考资料》。第二卷主要内容有：曲阜孔庙之建筑及其修葺计划、闸口白塔、记五台山佛光寺的建筑、建筑设计参考图集简说第一集至第五集有关台基、石栏杆、店面、斗栱（汉—宋），斗栱（元、明、清）图集、北平文物必须整理与保存等。本卷资料丰富，插图精致，观点独到，具有较高的学术水平。梁先生关于佛光寺史的考证，唐代斗栱型制演变等方面的研究成果，尤受建筑史学界的推崇。由梁先生主编，刘致平编汇的《建筑设计参考图集》简说，首次提出了建筑设计中民族形式探讨的问题，并以大量图版和照片，为设计人员提供了极有借鉴意义的古建实例。读者从中可以看出，梁先生生前在开拓我国古建筑研究领域工作中所作出的卓越贡献。本书可供从事古建研究人员、古建修缮单位职工和建筑院校师生参考。

梁思成文集

(二)

•

中国建筑工业出版社出版(北京西郊百万庄)
新华书店北京发行所发行 各地新华书店经售
中国建筑工业出版社印刷厂印刷(北京阜外南礼士路)

•

开本: 787×1092毫米 1/16 印张: 23¹/₂ 插页: 4 字数: 369千字


1984年8月第一版 1984年8月第一次印刷

印数: 1—4,400册 定价: 5.80元

统一书号: 15040·4537


目 录

曲阜孔庙之建筑及其修葺计划	(1)
浙江杭县闸口白塔及灵隐寺双石塔	(131)
记五台山佛光寺的建筑	(153)
建筑设计参考图集序	(219)
台基简说(建筑设计参考图集第一集)	(224)
石栏杆简说(建筑设计参考图集第二集)	(243)
店面简说(建筑设计参考图集第三集)	(274)
斗拱(汉—宋)简说(建筑设计参考图集第四集)	(302)
斗拱(元明清)简说(建筑设计参考图集第五集)	(331)
中国建筑之两部“文法课本”	(357)
北平文物必须整理与保存	(365)

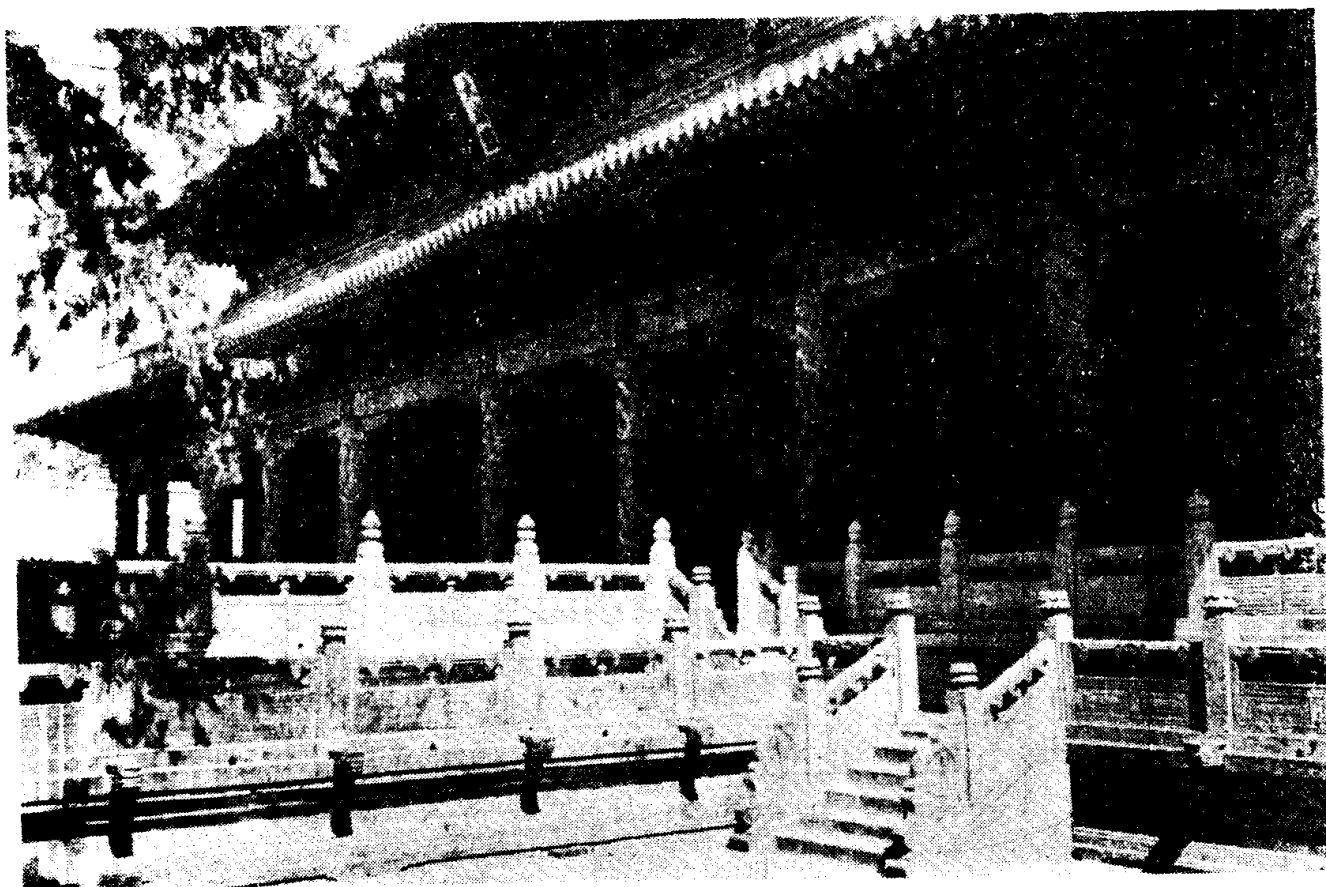


卷首图 曲阜孔庙大成殿


图版 贰

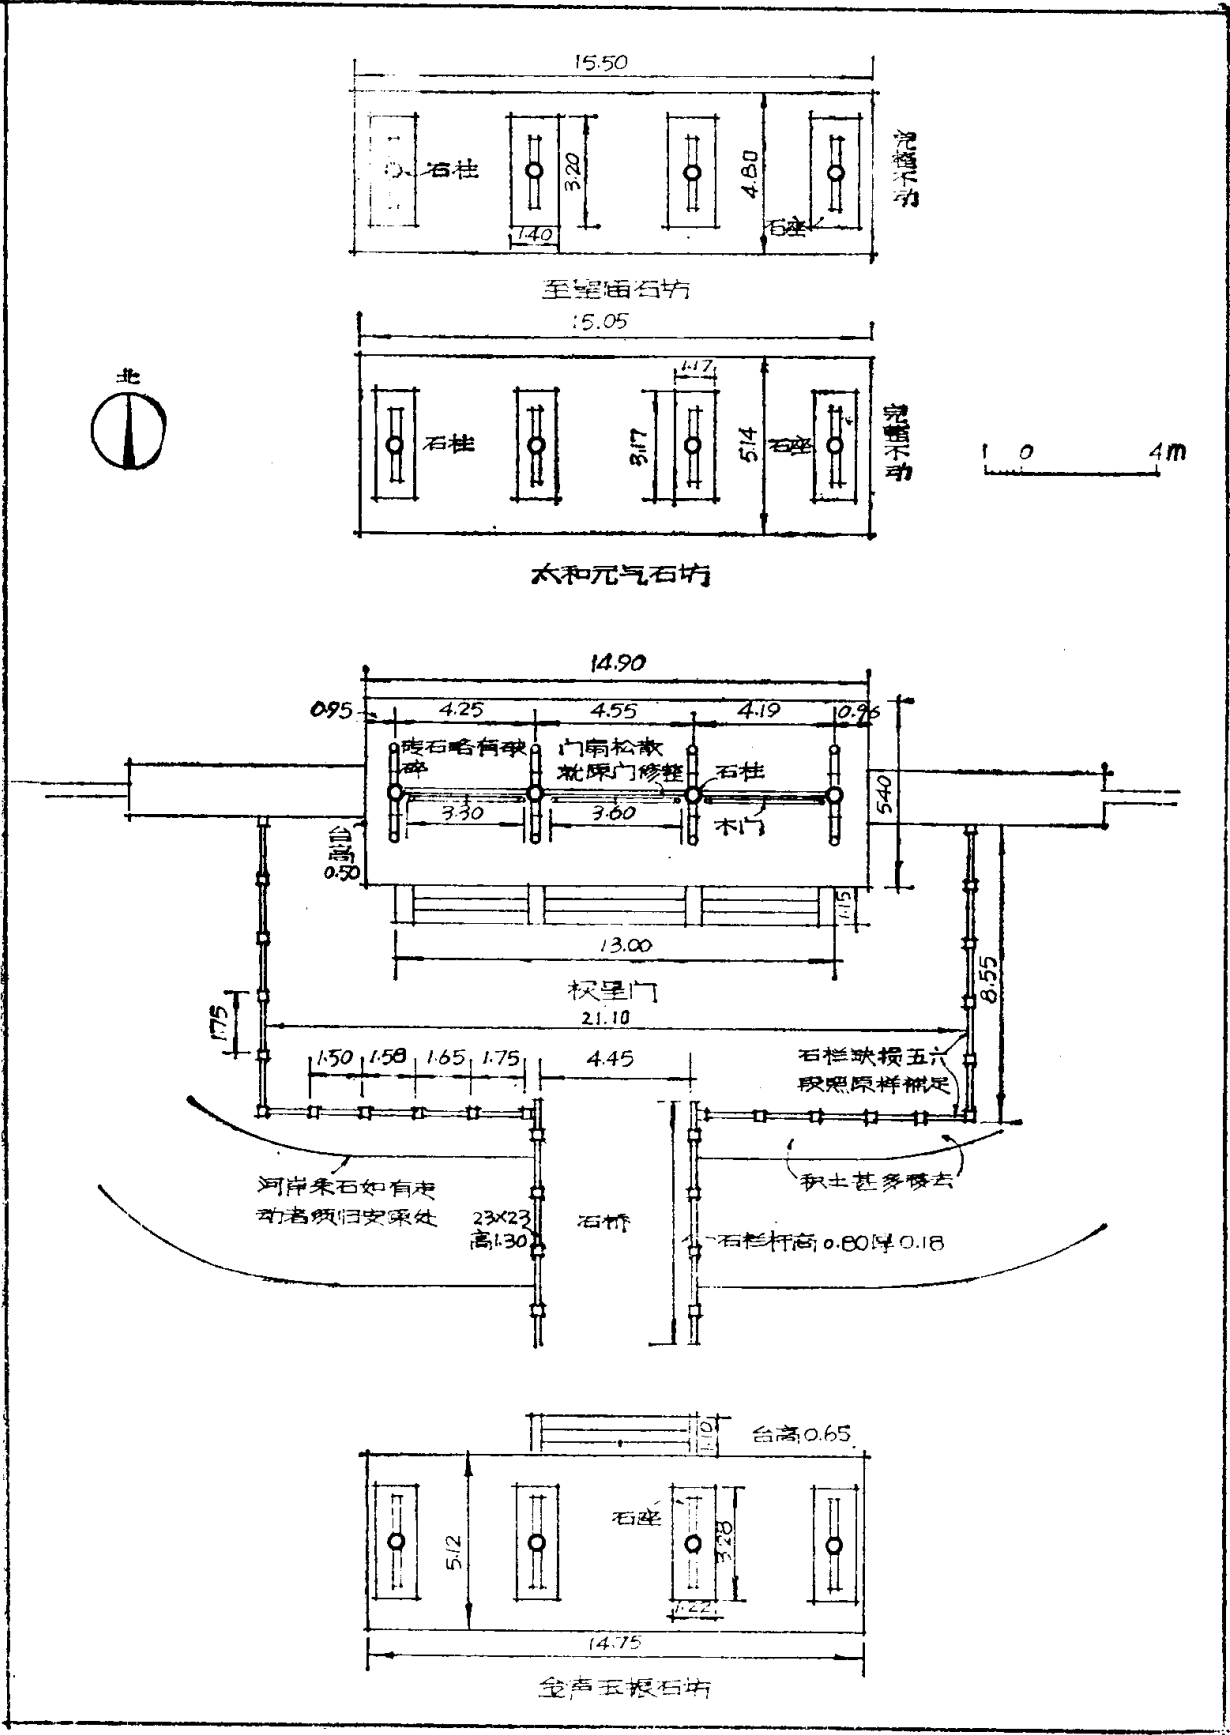

图版叁

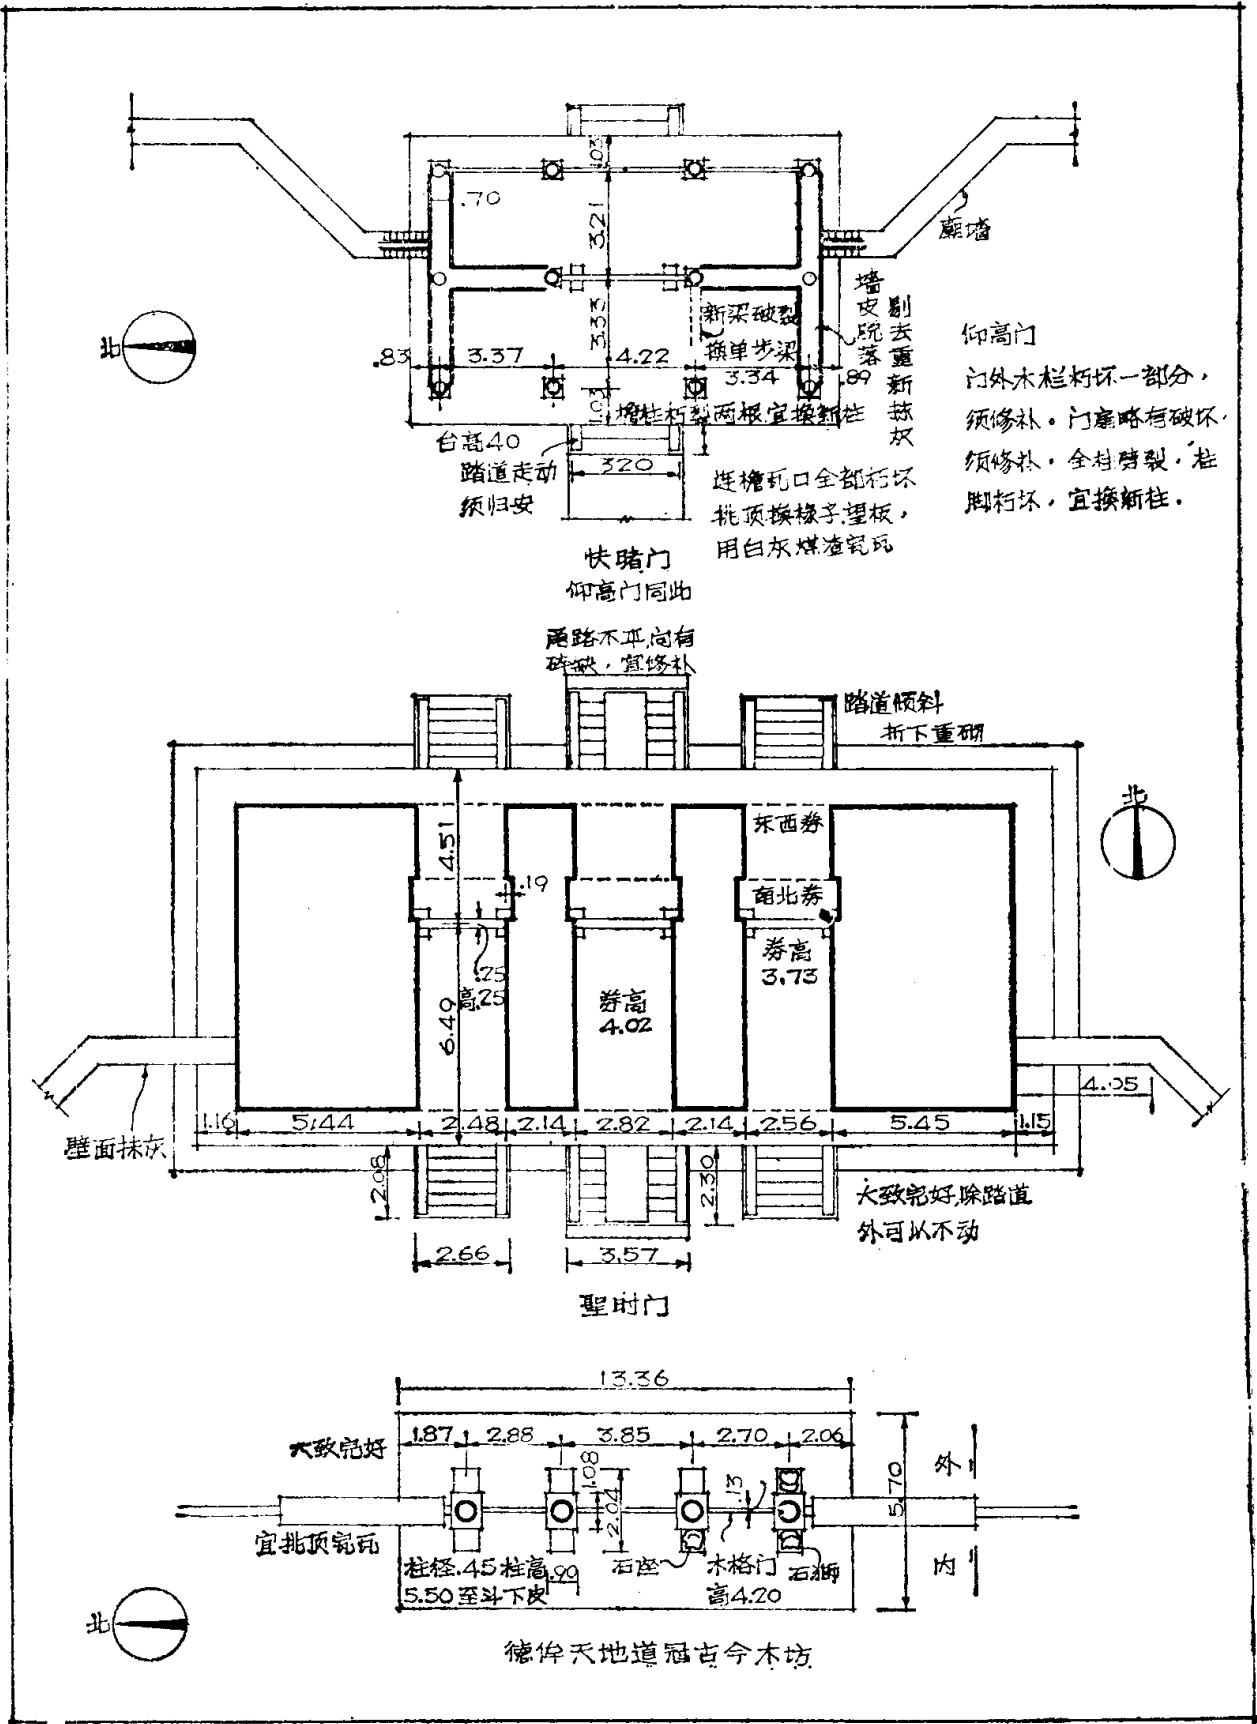

图版肆

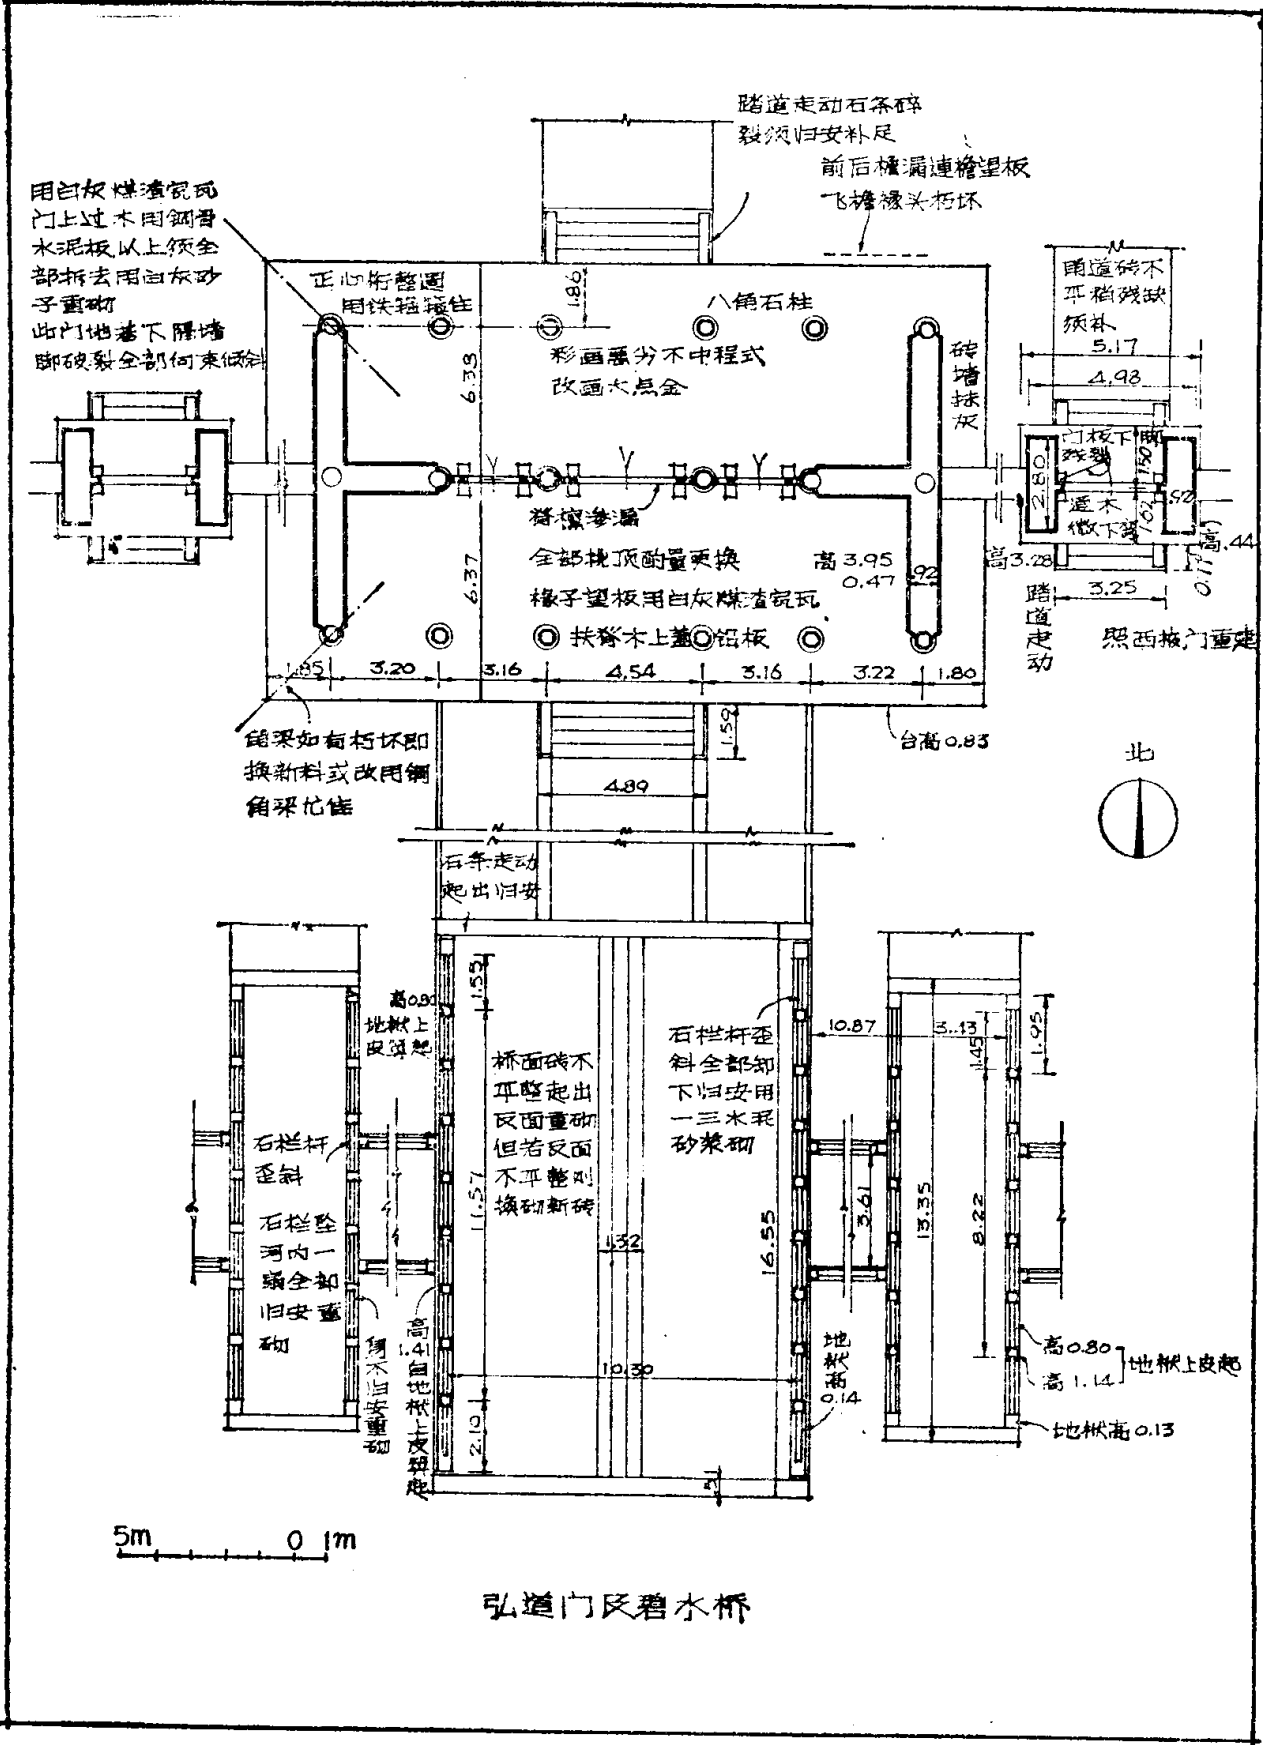



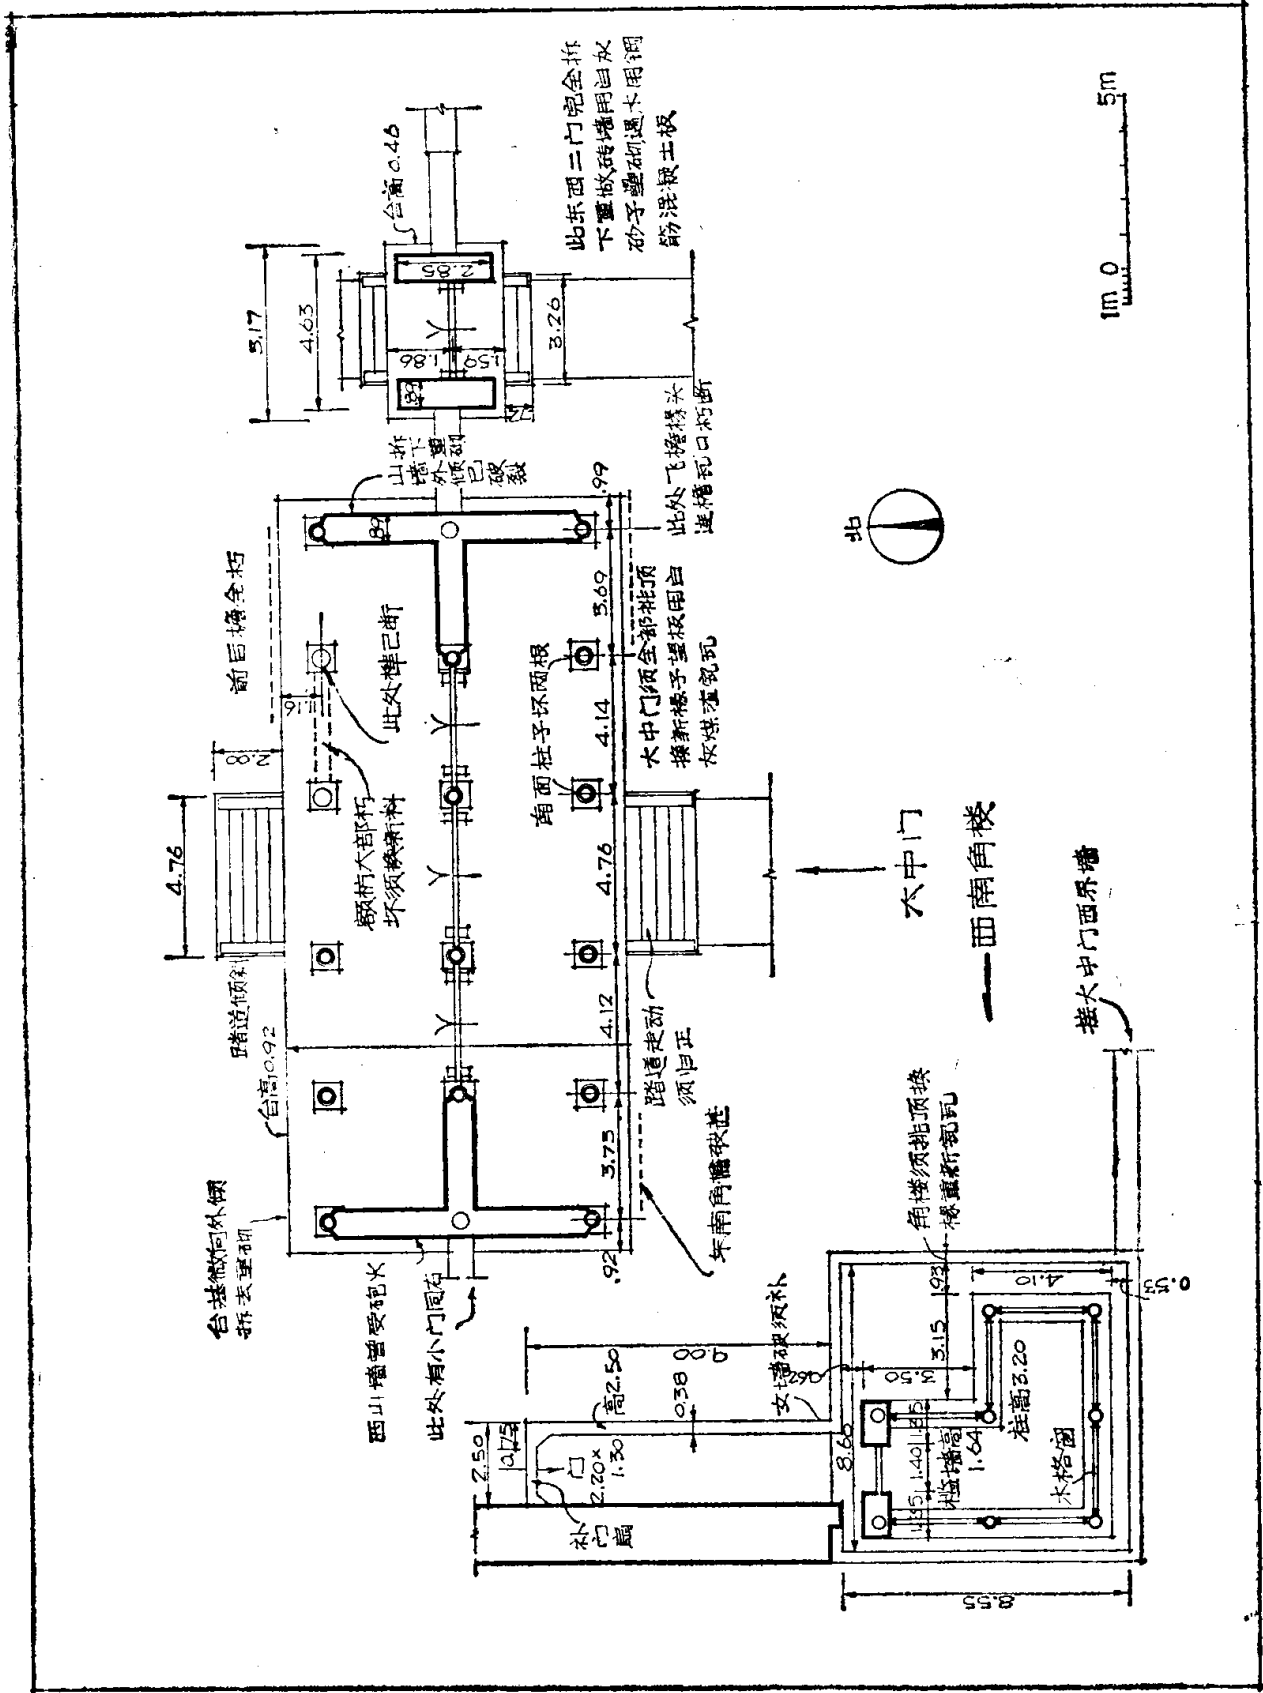


图 版 伍

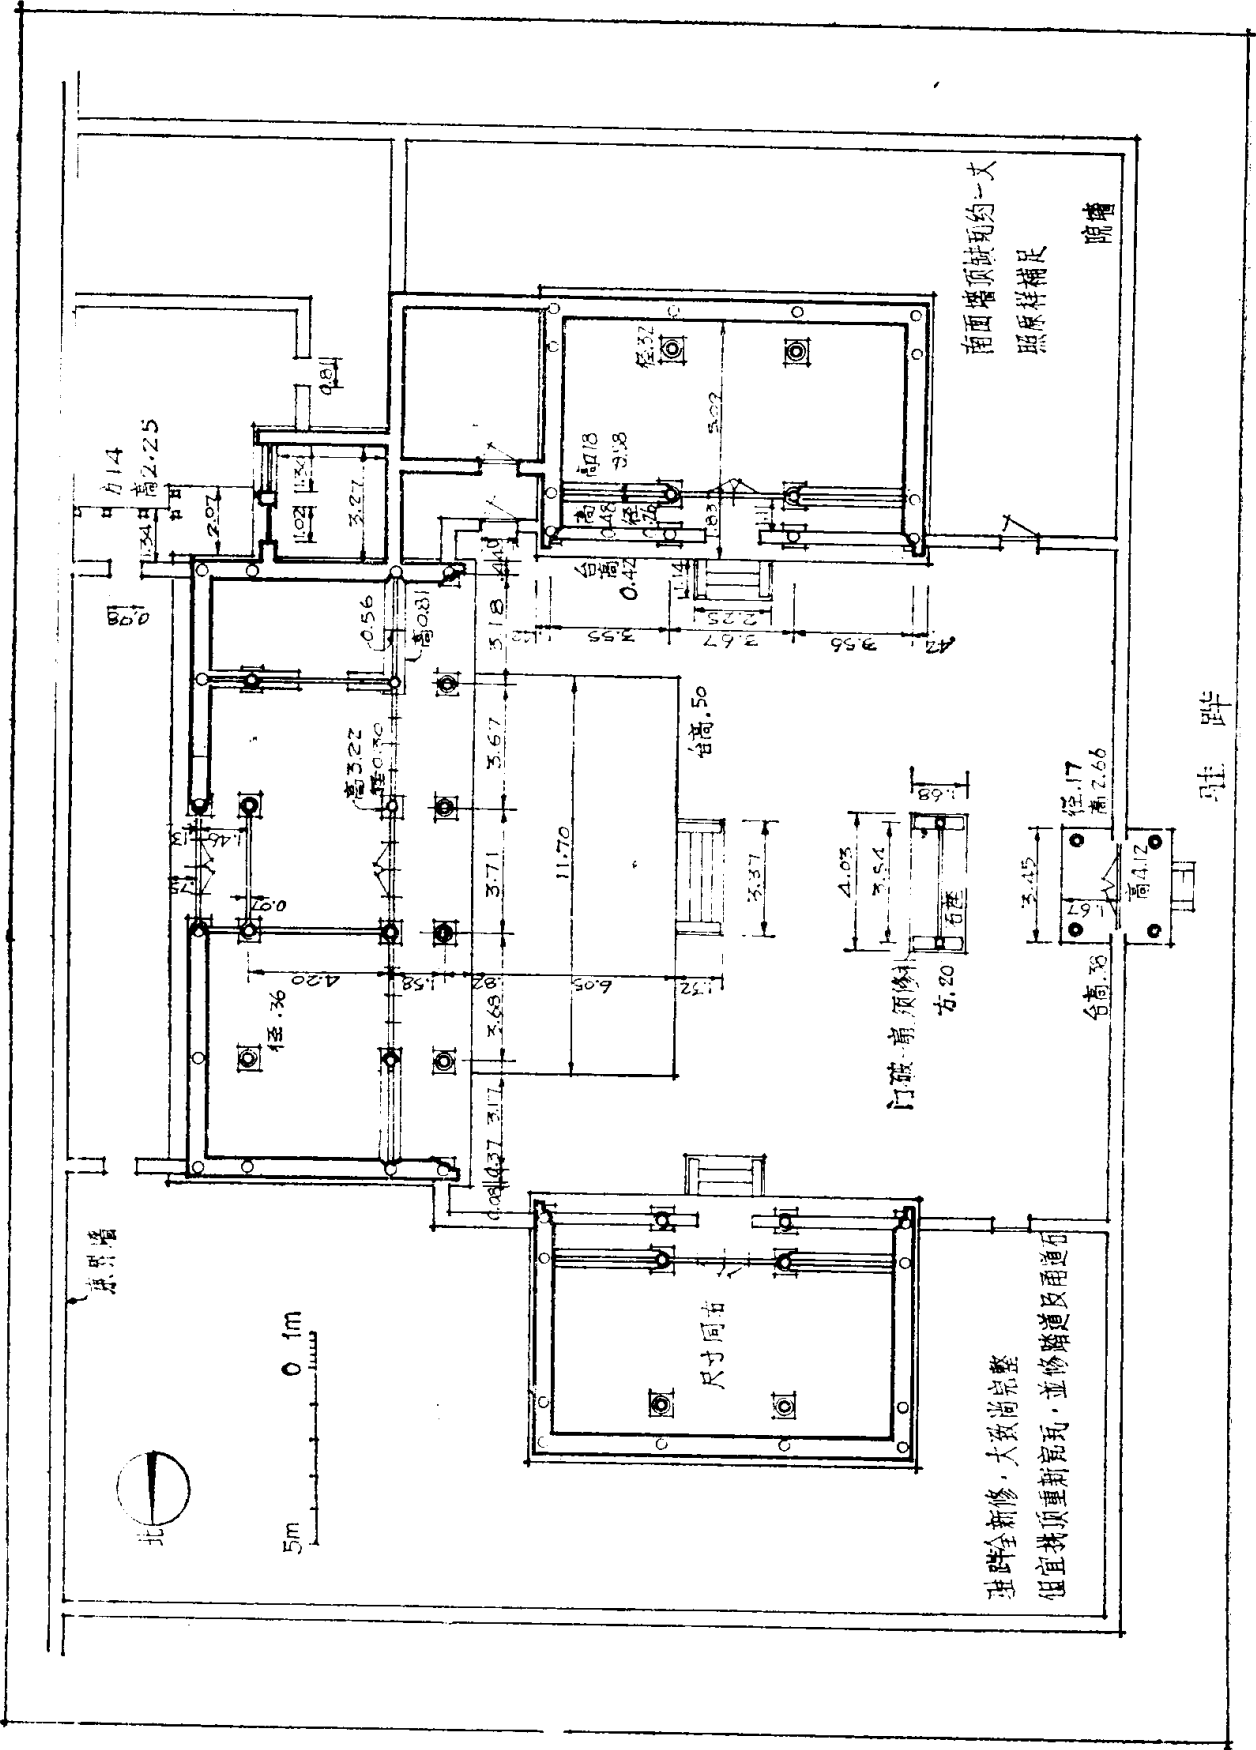


图版 陆


图版捌

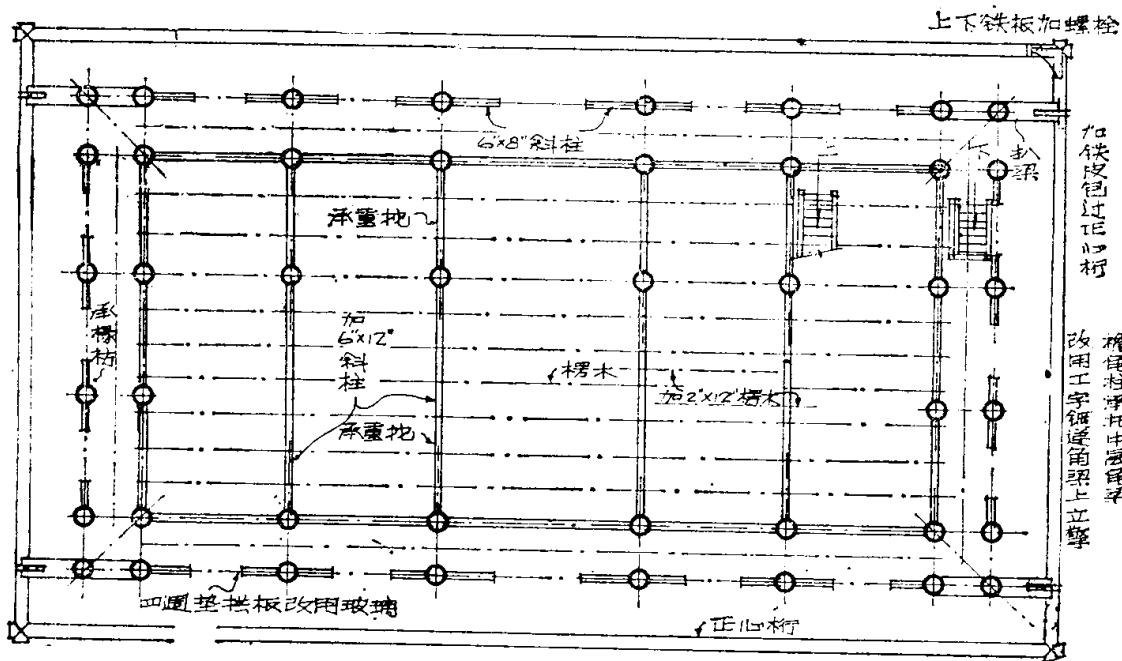


奎文阁中层平面

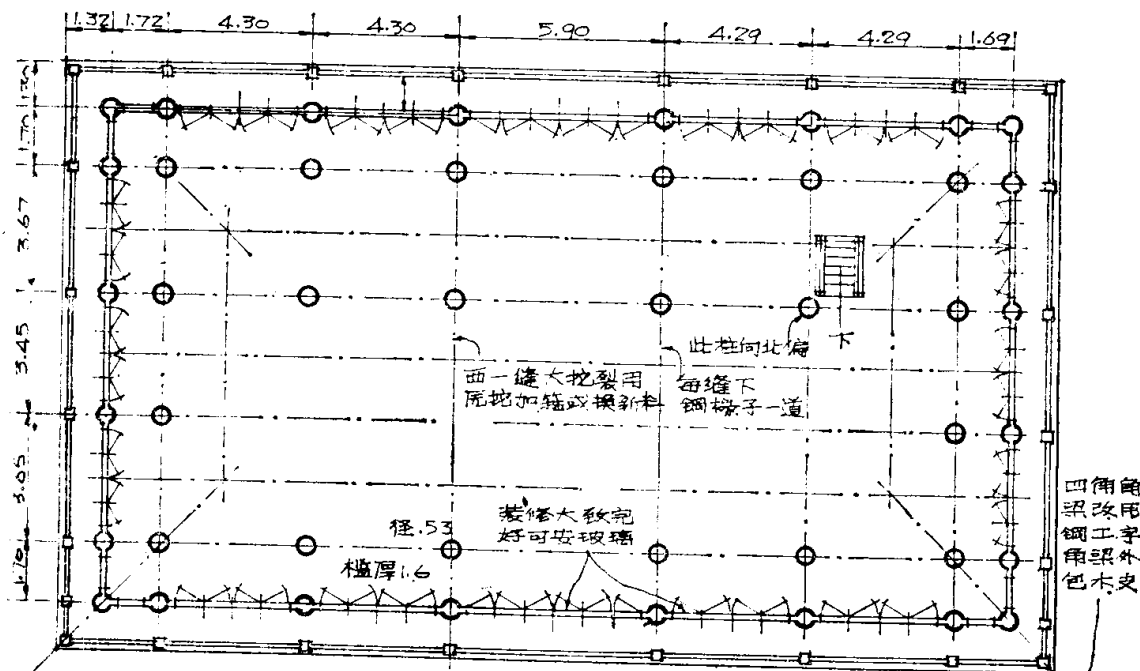


奎文阁上层平面

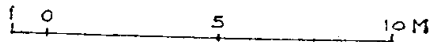

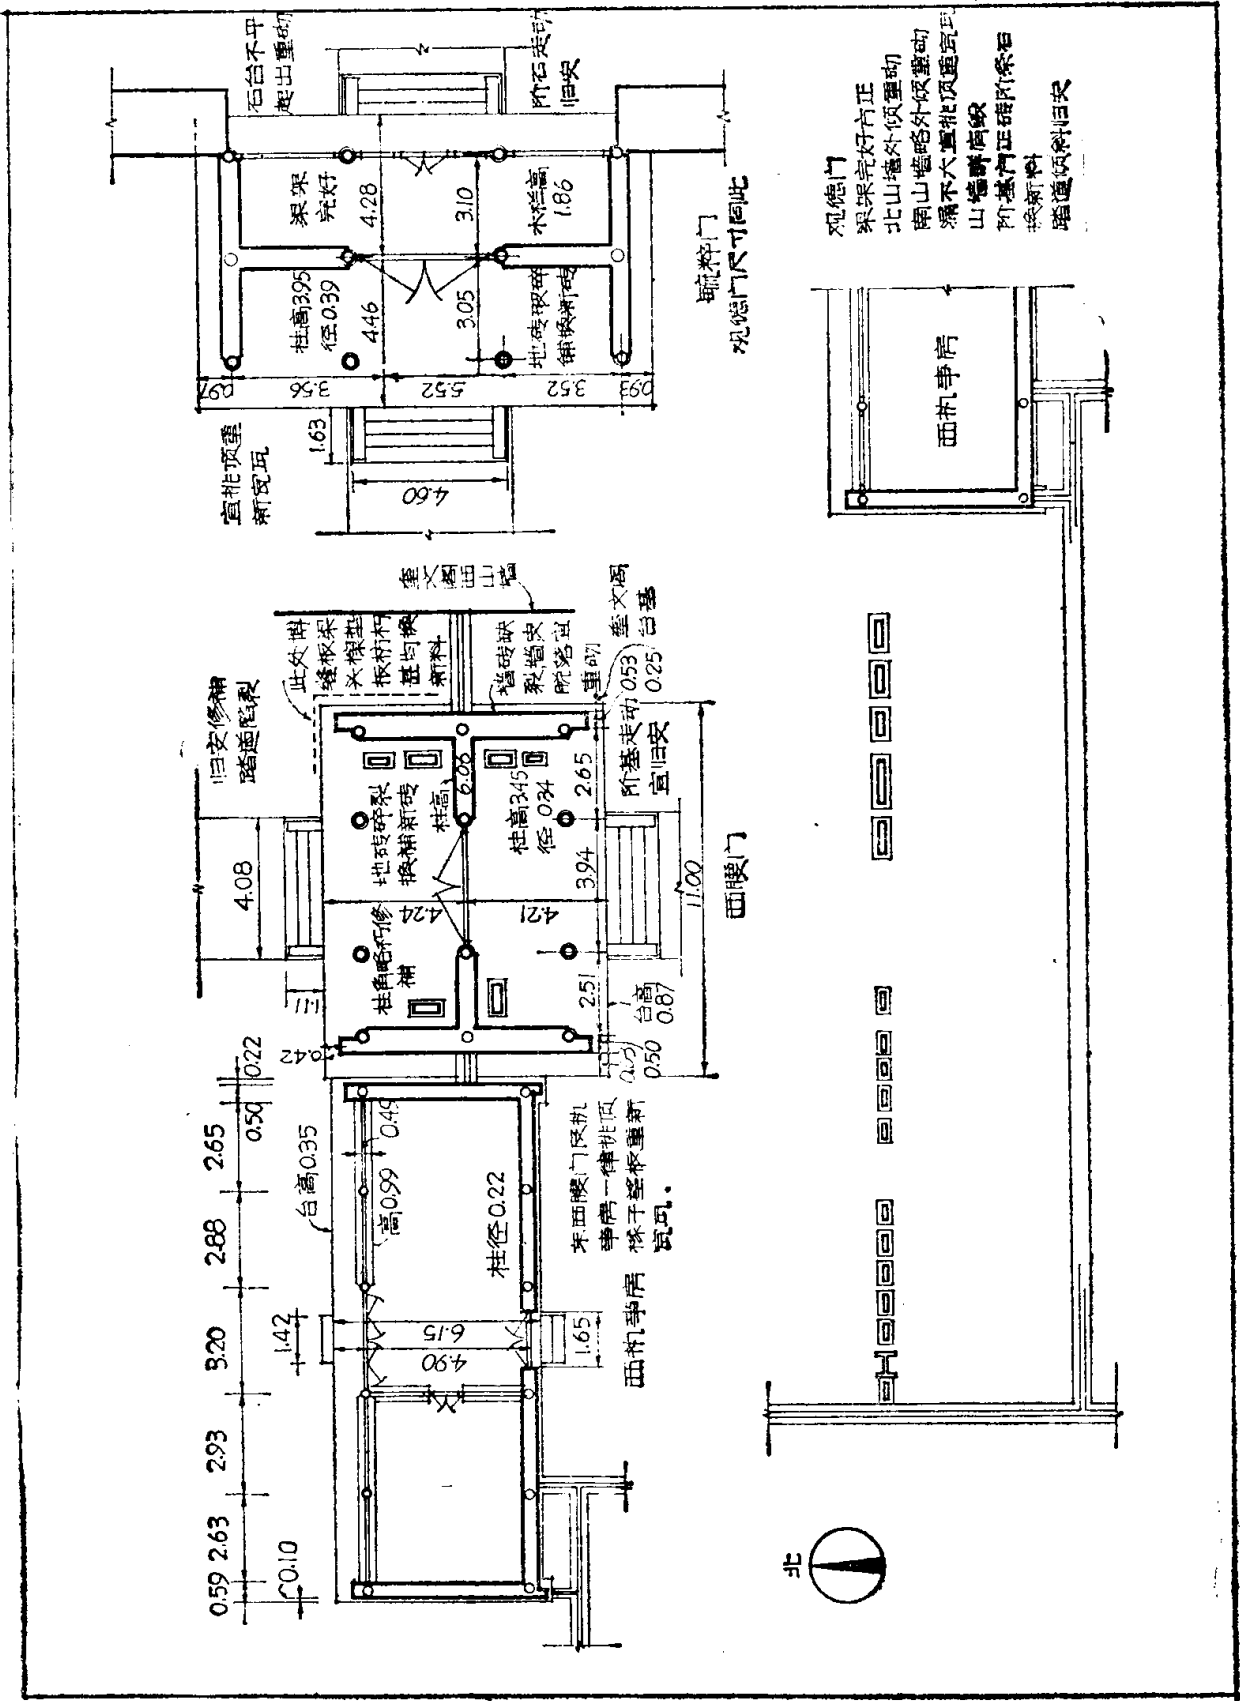


图版拾壹


图版拾貳

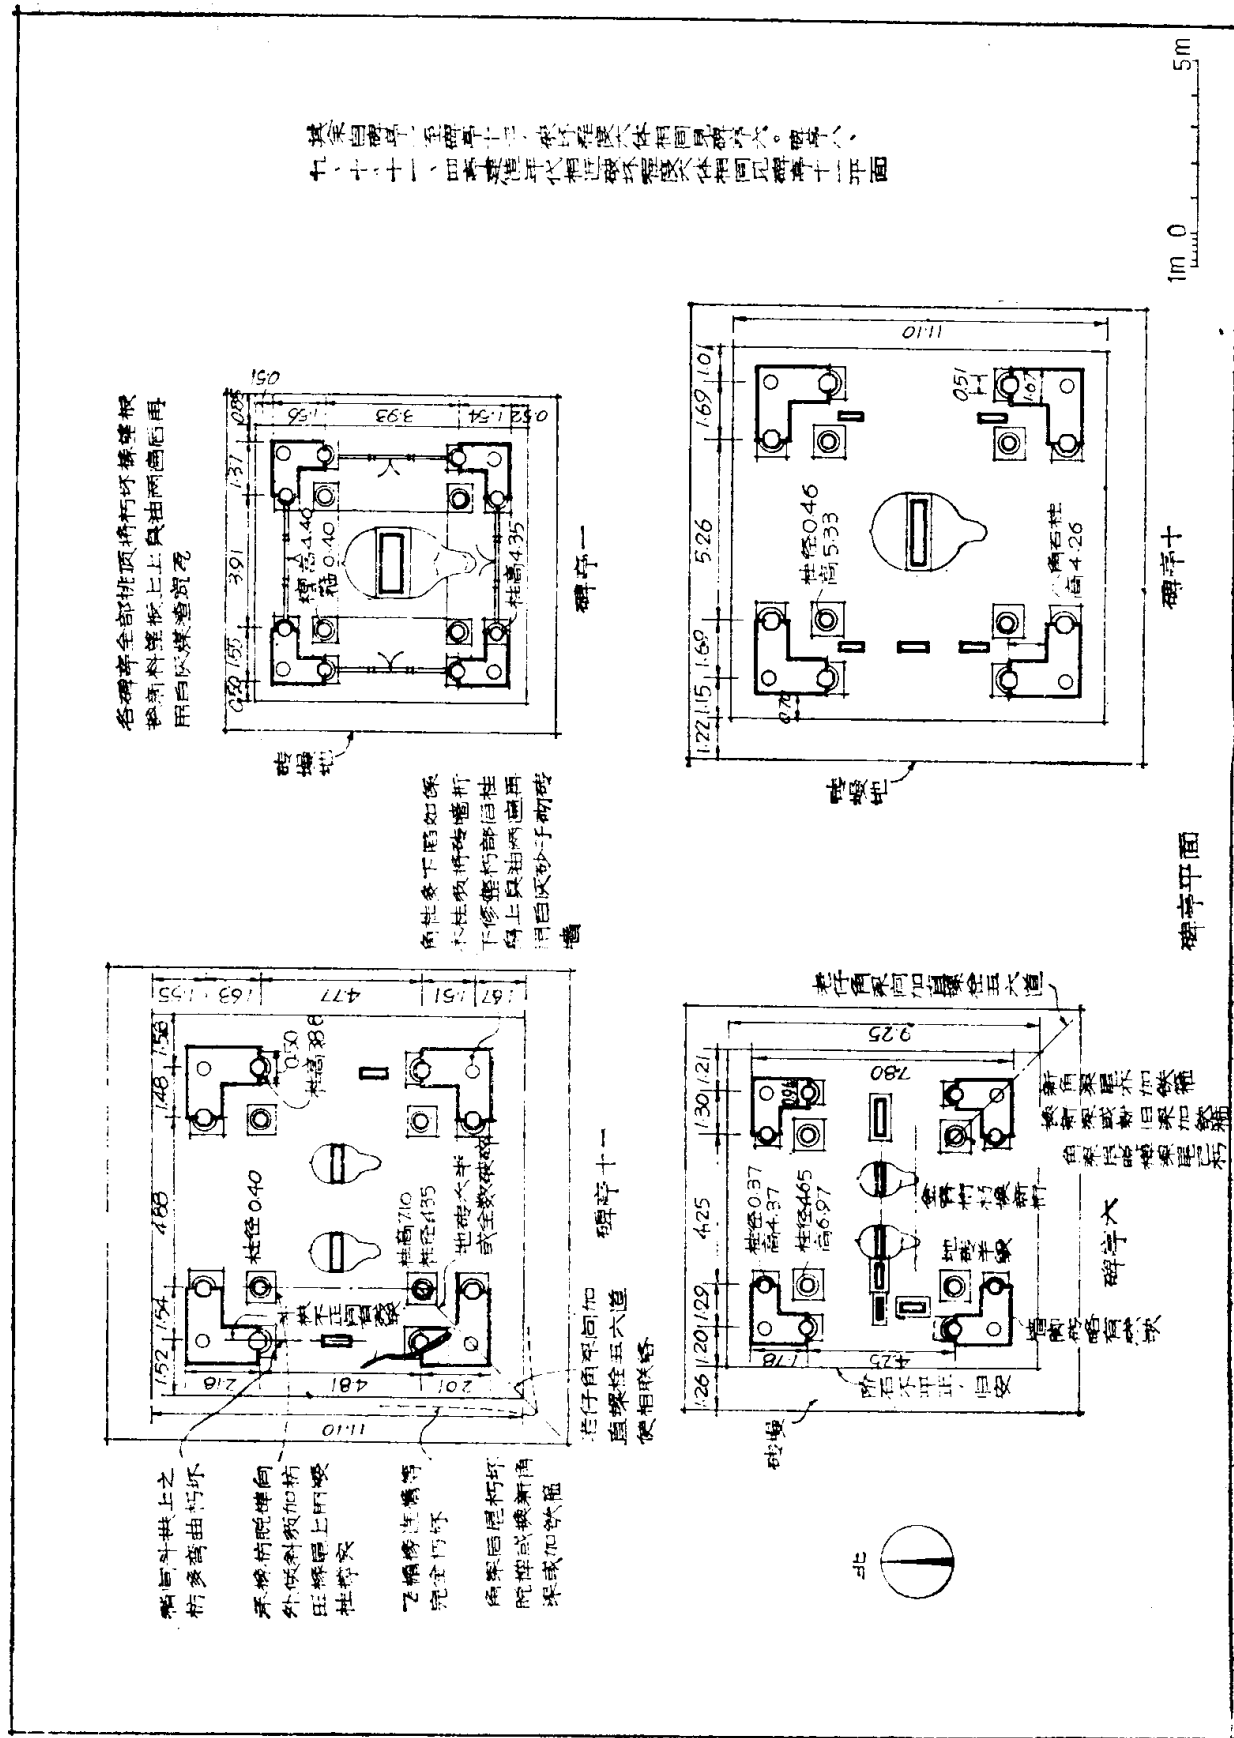

图版拾叁

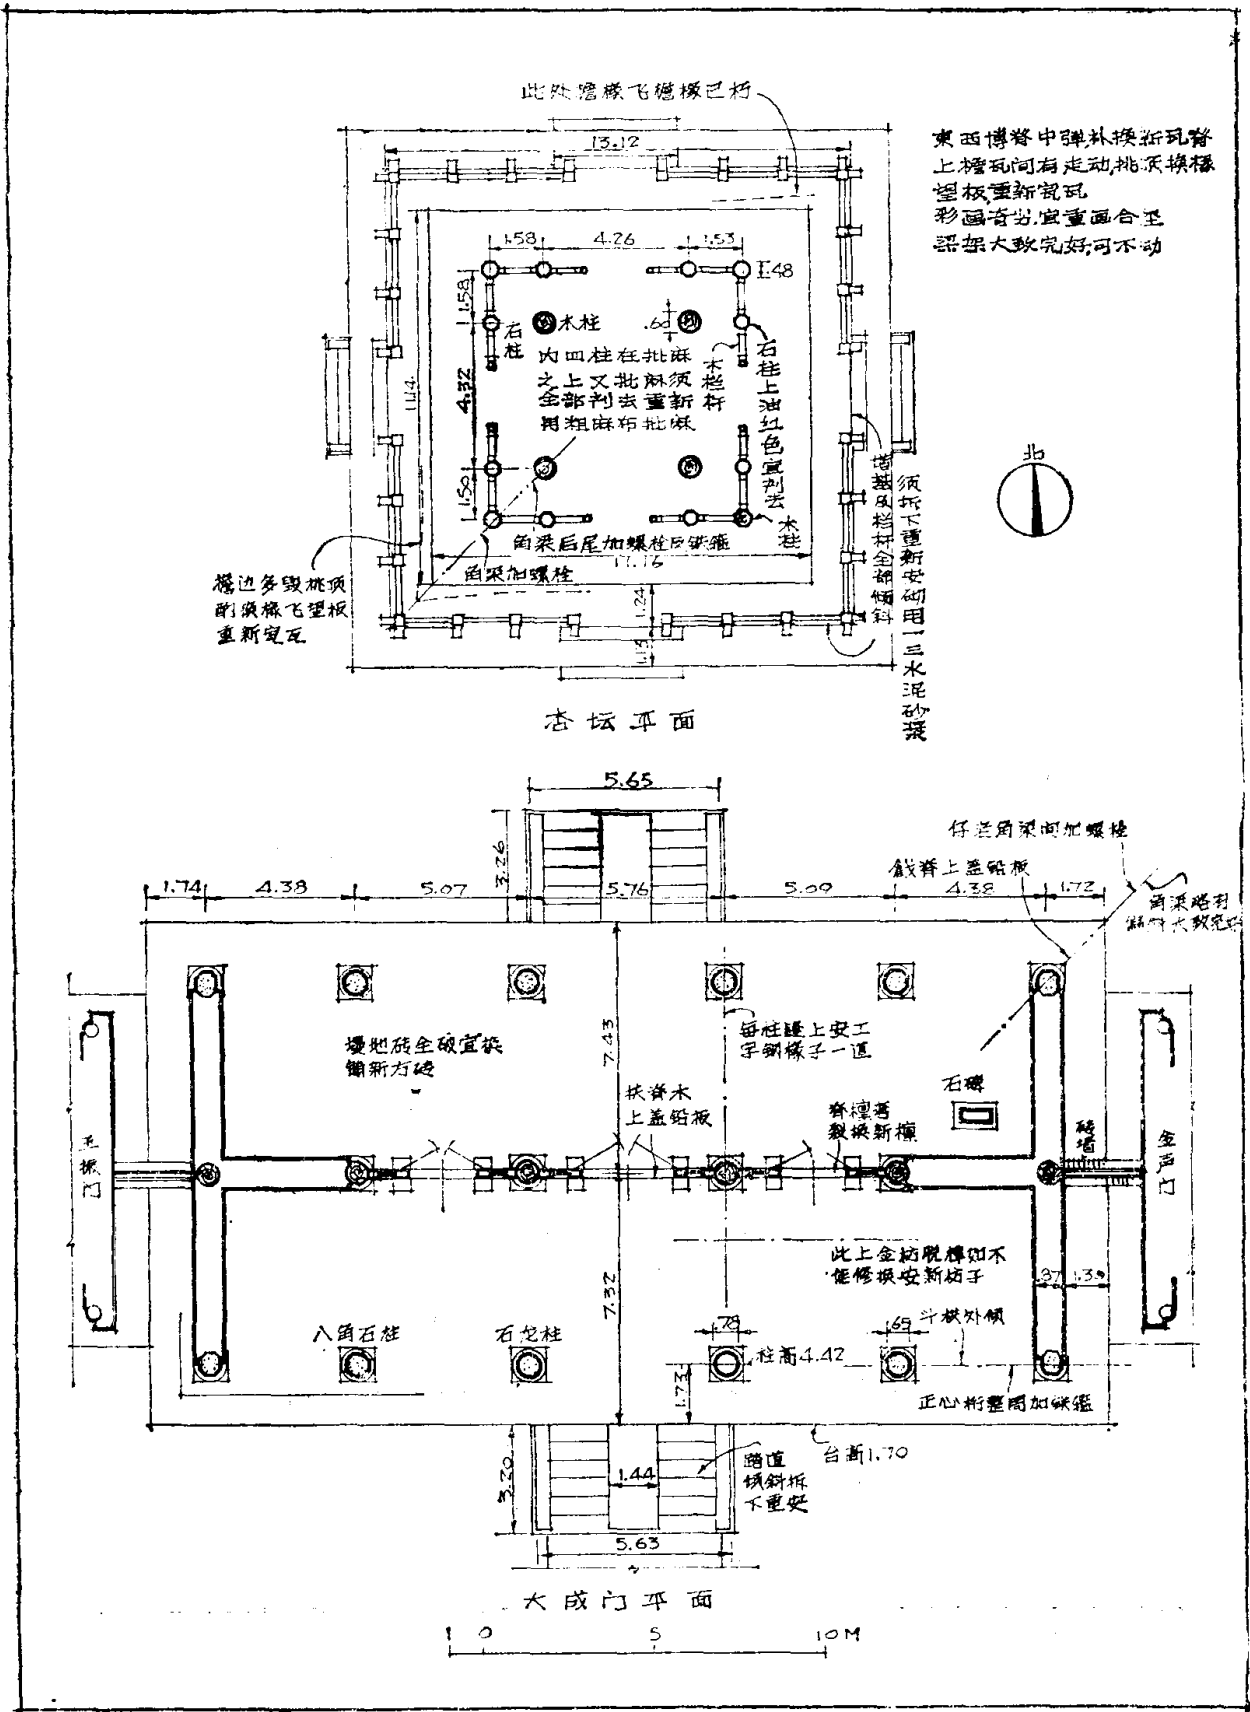

图版拾肆

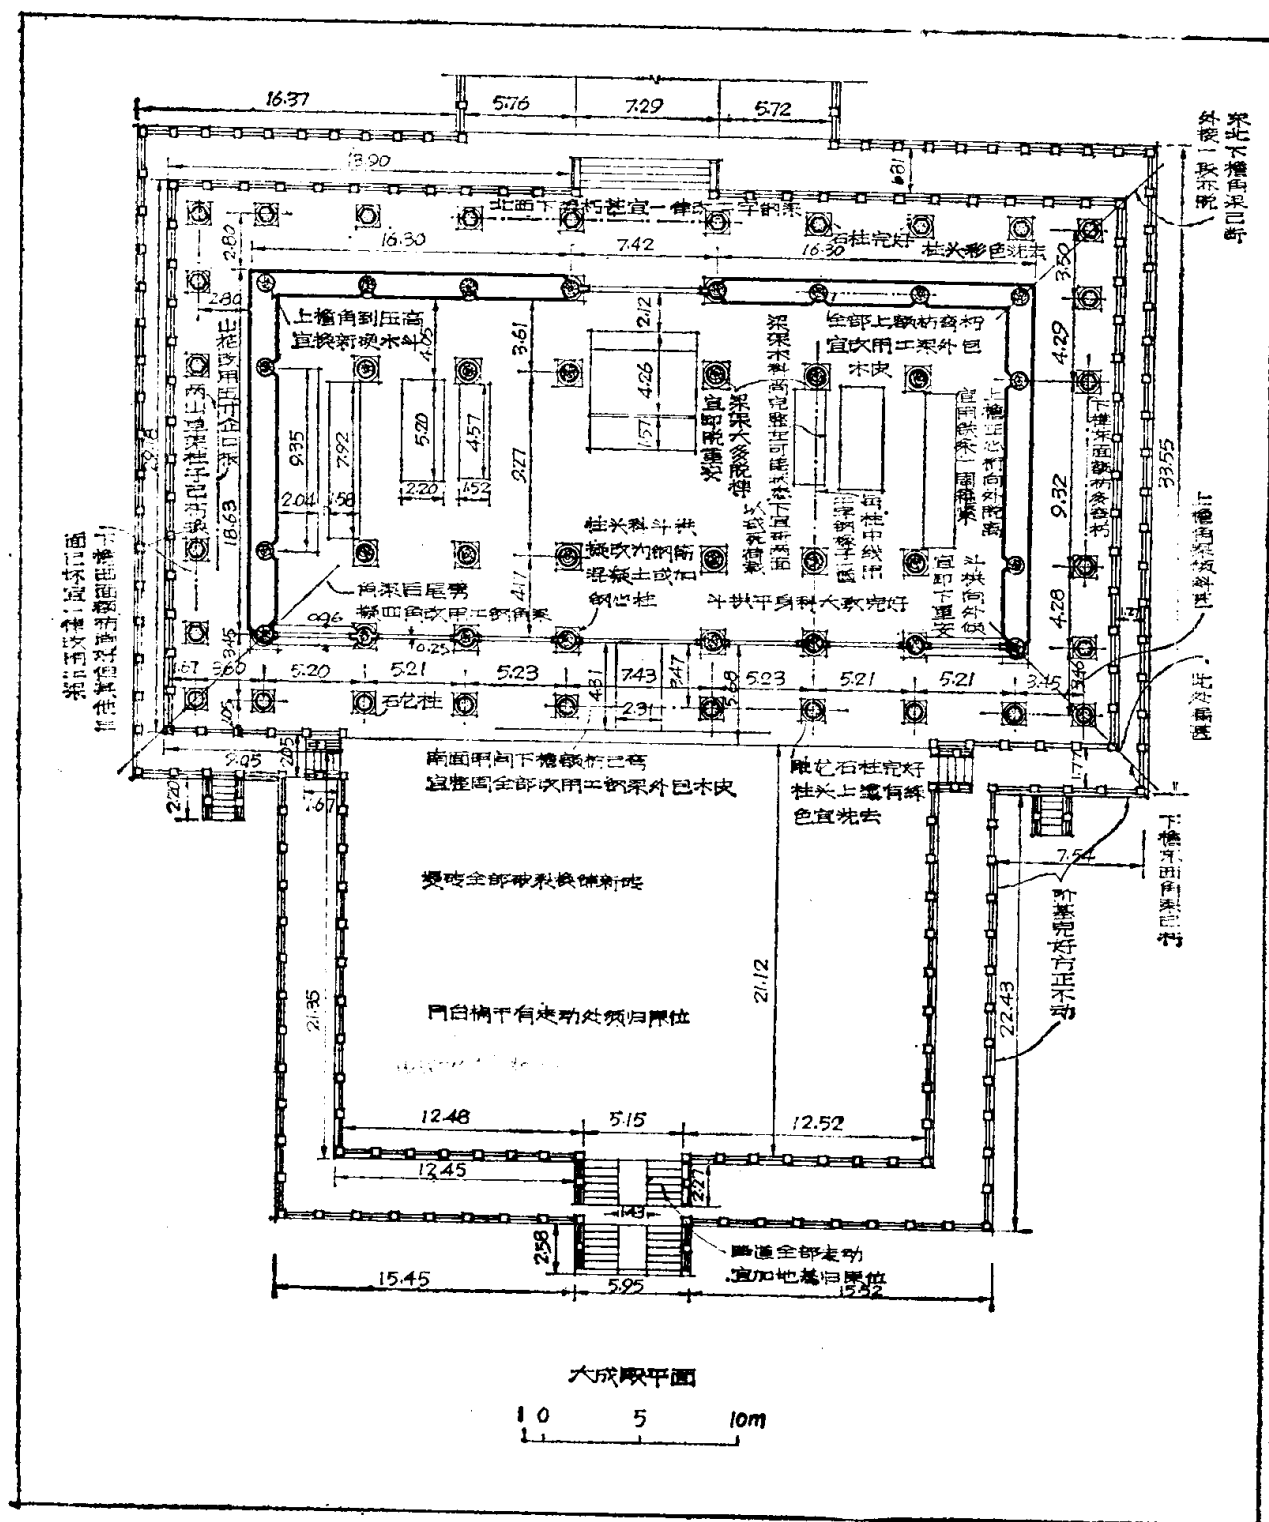

图版拾柒

