

岭南历史建筑测绘图选集

梓人繩墨

华南理工大学建筑学院建筑文化遗产保护设计研究所
华南理工大学亚热带建筑科学国家重点实验室

程建军 主编



华南理工大学出版社
SOUTH CHINA UNIVERSITY OF TECHNOLOGY PRESS

国家自然科学基金项目 (编号: 51278196)


国家科技支撑计划项目子课题 (编号: 2008BAJ08B02)

亚热带建筑科学国家重点实验室课题 (编号: 2009ZC10、2012ZA02)

广东省自然科学基金项目 (编号: 06025731)

梓人

绳墨

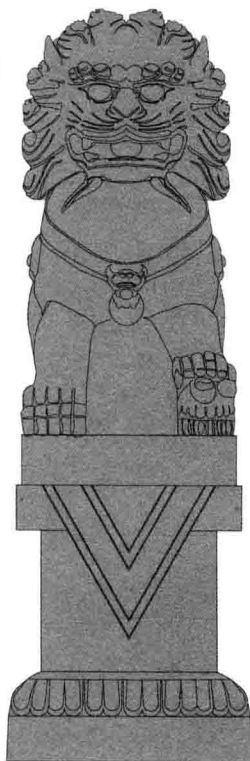

ZIREN SHENGMU

华南理工大学建筑学院建筑文化遗产保护设计研究所
华南理工大学亚热带建筑科学国家重点实验室

岭南历史建筑测绘图选集

程建军 主编



华南理工大学出版社
SOUTH CHINA UNIVERSITY OF TECHNOLOGY PRESS

· 广州 ·

图书在版编目(CIP)数据

梓人绳墨: 岭南历史建筑测绘图选集/程建军主编. —广州: 华南理工大学出版社, 2013. 3
ISBN 978-7-5623-3736-2

I. ①梓… II. ①程… III. ①古建筑-建筑测量-广东省-图集
②古建筑-建筑测量-香港-图集 ③古建筑-建筑测量-澳门-图集
IV. ①TU-092. 2 ②TU198-64

中国版本图书馆CIP数据核字(2012)第235255号

梓人绳墨: 岭南历史建筑测绘图选集

程建军 主编

出版人: 韩中伟

出版发行: 华南理工大学出版社

(广州五山华南理工大学17号楼, 邮编510640)

<http://www.scutpress.com.cn> E-mail: scutc13@scut.edu.cn

营销部电话: 020-87113487 87111048 (传真)

出版策划: 陈贤耿 韩 伟

责任编辑: 黄丽谊

印刷者: 广州市岭美彩印有限公司

开 本: 787mm×1092mm 1/8 印张: 68.5 字数: 439千

版 次: 2013年3月第1版 2013年3月第1次印刷

印 数: 1~1500册

定 价: 280.00元

版权所有 盗版必究 印装差错 负责调换

前言

岭南历史建筑是岭南历史文化和区域地理、气候交织影响下的建筑智慧的结晶，在中国建筑历史体系中独树一帜，有着重要的研究价值。历史建筑测绘是建筑系学生学习建筑、认识历史、训练技能的一个重要传统课程，华南理工大学建筑学院一直保持着这个教学传统。

华南理工大学建筑学科发端于1932年的勳勤大学建筑工程系，1938年并入国立中山大学工学院，1952年调整入华南工学院。1945—1976年是华南工学院建筑学科现代建筑教育体系的完善及岭南建筑学派的奠基时期。随着龙庆忠、陈伯齐、夏昌世三位教授的到来，建筑学科进入了建筑教育体系的完善时期。在以上三位教授带领下的教学团队，强调对地方历史文化和地域气候的关注，坚持现代建筑的教育思想，坚持建筑创作中的技术理性态度和对现代性的追求，面对社会现实，探究经济、实用、美观、具有岭南地方特色的创作策略，为华南教育开拓了岭南现代建筑创作、亚热带建筑科学研究、华南建筑史学研究等整体发展的学科建设道路。

20世纪50年代中叶开始至60年代中期，为培养学生的建筑认知和收集岭南地区建

筑教学、研究资料，在华南建筑历史与理论学科的开创者龙庆忠教授主持带领下，先后由龙庆忠、夏昌世、赵振武、陆元鼎、邹爱瑜、邓其生、马秀之等教授指导学生在广州、佛山、潮州、揭阳等地开展历史建筑的测绘教学实习。从测绘成果可以看出，老师对学生教育的严格要求，也展现了学生们扎实的基本功和一丝不苟的学习态度。同时，这批测绘资料已成为重要的建筑史料保存下来，并为岭南历史建筑的研究奠定了坚实的基础。

“文革”期间，历史建筑测绘课被迫中断。1977年恢复高考以后，随着人才培养和教育学术平台的重新起步，华南理工大学建筑学科教育和研究逐步恢复了元气，建筑测绘课程也于20世纪80年代重开。

本图集收录选编了岭南地区主要是广东、港澳地区的历史建筑中的13个建筑类型的测绘资料，合编为9个部分。部分早期的测绘图存于建筑学院资料室和建筑历史与理论博士点，有的图纸已遗失不全。本图集选用了现存早期的部分测绘图（1955—1965），而大量的测绘图则主要是从近20年来华南理工大学建筑学院历史建筑测绘课程部分作业和研究生调研测绘作业中选取的，其中也有近年来华南理工大学建筑学院

建筑文化遗产保护设计研究所承担文物建筑“四有”工作和建筑文化遗产保护工程而测绘的部分历史建筑图纸。这些图纸都是测绘当时建筑的现状图，是一份宝贵的图文资料，也是建筑教育的一个成果结晶。本图集的出版对岭南地区的历史建筑研究、文化遗产保护研究和工程实践等方面具有重要的参考价值。

在测绘调研过程中，得到广东省文物局，广州市、东莞市、韶关市、揭阳市、潮州市、佛山市、三水区、顺德区、从化市、增城市、开平市等文化单位和其他政府部门及群众的帮助，还得到澳门文化局、香港瑞安房地产有限公司的帮助，在此一并致谢。本图集的策划自2003年开始，得到了华南理工大学建筑学院和出版社的大力支持，许多老师和研究生、本科生为此付出了努力。本图集主编为程建军教授，参加编写工作的有李哲扬、邱丽、刘溪、姜磊、王平、施雨君、李敏锋、亓文飞等老师和研究生，在本图集出版之际，对他们的付出表示由衷的感谢。

本书的出版得到了陈贤耿先生的资助，特此致谢。

程建军

2012年4月

目录

CONTENTS

学宫

- 海阳学宫 Haiyang Confucius Temple / 2
揭阳学宫 Jieyang Confucius Temple / 8
番禺学宫 Panyu Confucius Temple / 16
韶州府学宫 Shaoyzhou Confucius Temple / 26

寺庙道观

- 光孝寺 Guangxiao Temple / 34
海幢寺 Haichuang Temple / 46
六榕寺 Liurong Temple / 58
怀圣寺 Huaisheng Temple / 70
五仙观 Wuxian Taoist Temple / 82
纯阳观 Chunyang Taoist Temple / 92
仁威庙 Renwei Temple / 100
佛山祖庙 Foshan Ancestral Temple / 110
开元寺 Kaiyuan Temple / 122
国恩寺 Guoen Temple / 128
胥江祖庙 Xujiang Ancestral Temple / 138
康公庙 Kanggong Temple / 154
妈阁庙 A-Ma Temple / 164
关帝庙 Kuai Tai Temple / 176
北帝庙 Pak Tai Temple / 182
何仙姑家庙 Ho Hsienku Home Temple / 190

塔·墓

- 凌云塔 Lingyun Pagoda / 200
青云塔 Qingyun Pagoda / 204
浮竹山文阁塔 Fuzhushan Pagoda of Scholarly Deity / 208
横涌文阁塔 Hengchong Pagoda of Scholarly Deity / 214
三影塔 San Ying Pagoda / 218
清真先贤古墓 Tomb of Islamic Ancestral Heroes / 224
温氏合葬墓 Wen Clan Joint Burial / 232

祠堂

- 苏氏宗祠 Su Clan Ancestral Hall / 238
李氏大宗祠 Li Clan Ancestral Hall / 246
敦睦公祠 Dun Mu Ancestral Hall / 252
兰苑公祠 Lan Yuan Ancestral Hall / 256
梅庵公祠 Mei An Ancestral Hall / 260
黎氏大宗祠 Li Clan Ancestral Hall / 264
荣禄黎公家庙 Li Rong Lu Ancestral Hall / 272
京卿黎公家庙 Li Jing Qing Ancestral Hall / 280
云麓公祠 Yun Lu Ancestral Hall / 286
林氏大宗祠 Lin Clan Ancestral Hall / 292
黎氏家庙 Li Clan Ancestral Hall / 298
昌教乡塾 Changjiao Study Hall / 304
胡氏大宗祠 Hu Clan Ancestral Hall / 308

石楼陈氏宗祠 (善世堂) Chen Clan Ancestral Hall / 314

会馆

锦纶会馆 Embroidery Guild Hall / 324

广州会馆 Guangzhou Guild Hall / 330

民居

昌教大宅门 Changjiao Grand Hall / 340

文会里嫁娶屋 Wen Hui Li Wedding Hall / 344

许驸马府 Prince Xu Mansion / 348

卓府 Zhuo Mansion / 354

黄尚书府 Minister Huang Mansion / 360

谢遇奇故居 Xie Yuqi Former Residence / 366

谢汝镠故居 Xie Rulin Former Residence / 372

资政第 Minister Mansion / 378

李惠中书房 Li Huizhong Study Hall / 384

马降龙村黄宅 Huang House / 390

马降龙村骏庐 Jin Diaolou / 394

自力村方宅 Fang House / 400

锦江里村 Jin Jiang Li Village / 406

耀华大街26号 No. 26 Yaohua Street / 410

郑氏大屋 The Mandarin's House / 416

园林·酒家

- 清晖园 Qing Hui Garden / 426
 泮溪酒家 Pan River Restaurant / 432

教堂

- 圣老楞佐教堂 St. Lawrence's Church / 442
 圣安东尼教堂 St. Anthony's Church / 450
 主座教堂 Cathedral / 458


近代建筑

- 广东区委旧址 The Former Site of Guangdong Committee / 468
 瓦窑后横街6号 No. 6 Wayao Back Street / 472
 春园后街10号 No. 10 Chunyuan Back Street / 476
 简氏别墅 Jian Clan Villa / 482
 冯佐平故居 Feng Zuoping House / 490
 广州原法国领事馆 French Consulate / 496
 广州原英国领事馆西副楼 British Consulate / 502
 中山大学石牌旧址建筑——文学院 College of Liberal Arts Former SYSU / 508
 中山大学石牌旧址建筑——理学院 College of Science Former SYSU / 514
 中山大学石牌旧址建筑——电气机械工程楼
 Electric and Mechanical Engineering Classroom Former SYSU / 522
 中山大学石牌旧址建筑——体育馆 Stadium Former SYSU / 528

跋 / 537

Confucius Temple

学宫

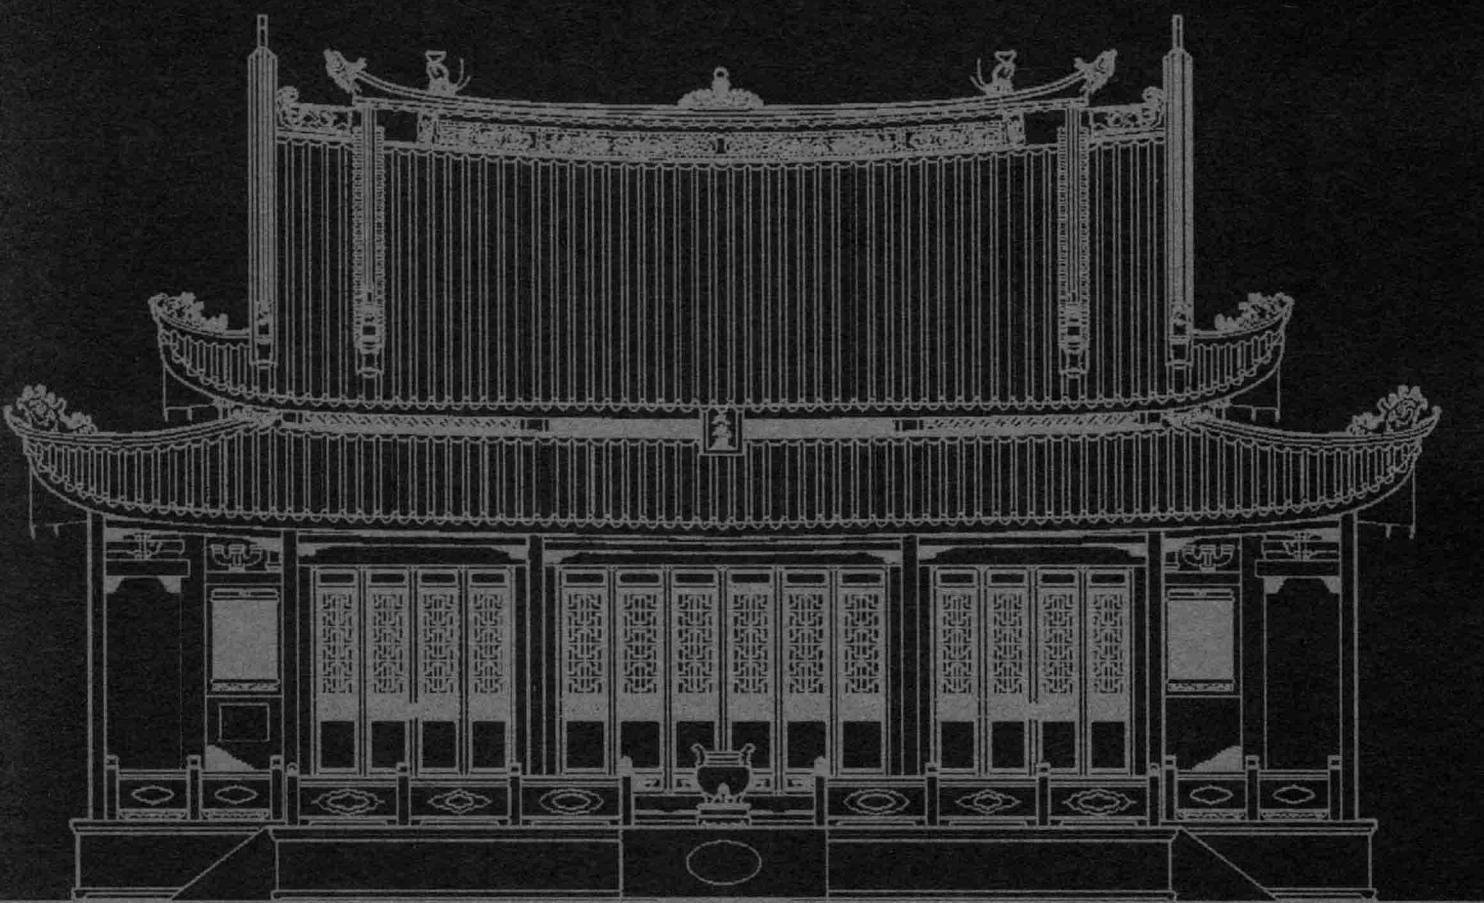



海阳学宫位于潮州市昌黎路，据清乾隆《潮州府志》记载：县儒学宫“旧在府治西偏附郡学右”，至南宋绍兴年间（1100）县令陈坦迁到锦坊（即今址）。现存学宫始建于南宋绍兴年间，明洪武二年（1369）重建，历代均有增修扩建，旧制规模宏大。但由于历史的变迁，现有学宫占地面积仅约4000m²，主要建筑有棂星门、泮池、大成门、东西庑、大成殿。

大成殿建筑坐落在宽大的月台之上，面宽七间25.46m，进深五间20.5m，重檐歇山顶，高11.58m，采用抬梁式木构架，具有显著地方特色的宋、明建筑风格。殿内供先师孔子像，智慧端庄。殿前有广大月台。

大殿副阶周匝，南槽中减去一排柱子，使前廊深达两间，建筑前槽空间十分宽阔，平面与空间类似山西太原晋祠圣母殿。该平面反映了中原北宋年间的平面特征。殿身结构为十二架椽屋前后乳栿用四柱，但因前部殿身和副阶结构



建筑名称：海阳学宫

建筑年代：宋代始建

明洪武二年（1369）重建

明永乐年间扩建

明正统元年（1436）扩建

1991年修缮

建筑性质：学宫

建筑结构：石木结构

现今用途：博物馆

现使用者：潮州博物馆

指导老师：龙庆忠 赵振武 陆元鼎

测绘人员：陈绍铮 邓其生 蒋国雄

刘大莉 齐后生 孙彦章


石元纯 谭伯兰 熊振民

张宗道

测绘时间：1956年


结成一体，而将殿身檐柱外推形成宽大的前廊空间。该空间四椽楹以上梁架主要是以叠斗和拱枋层叠而上构成。前后金柱和后部则是以简单的瓜柱抬梁结构组成，主梁为六椽楹。瓜柱头直接承托平以及单步和双步枋穿过短柱均带有地方建筑的做法。金柱下部为石柱，上1/3部分接木柱，柱头栌斗以上则以七至九层叠斗延长柱身直至檩下。叠斗的使用为该系建筑构架的特殊做法。两缝梁架之间于前金柱和后檐柱之间用多条枋、额攀间连接，加强了构架的整体稳定性。脊下又用子孙桁连接脊瓜柱，加强了上部梁架的稳定性。


学宫内陈列文物种类齐全，包括玉石器、陶瓷器、铜铁锡器、潮州木雕、织绣品、古字画、地方文献、民俗文物与革命文物等。1989年列入省级文物保护单位。

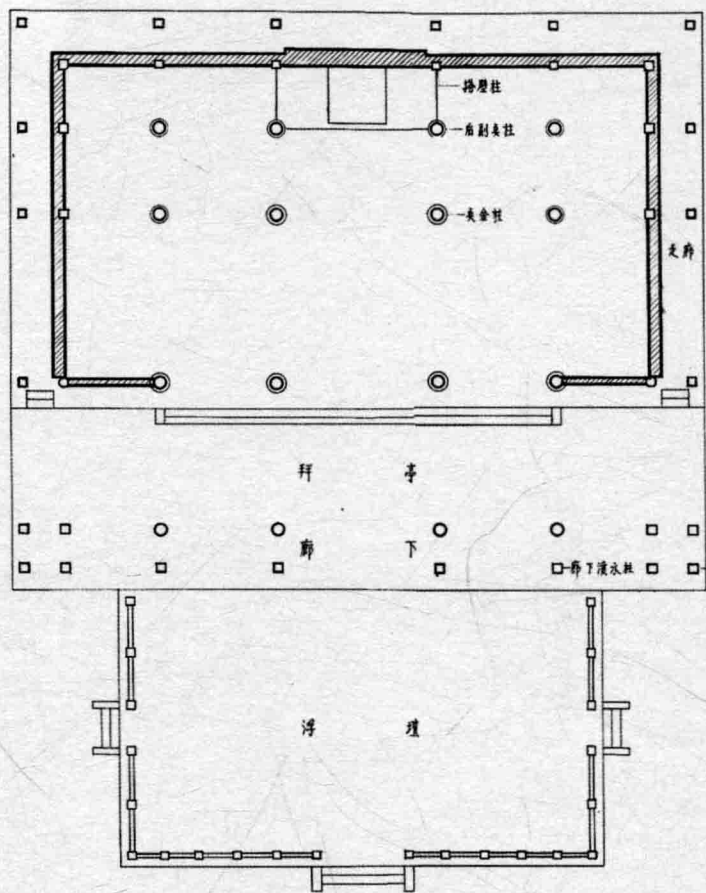


比例 1:100
0 1 2 3 4 5 6 7 8 9 10m

潮州安庙大成殿平面图

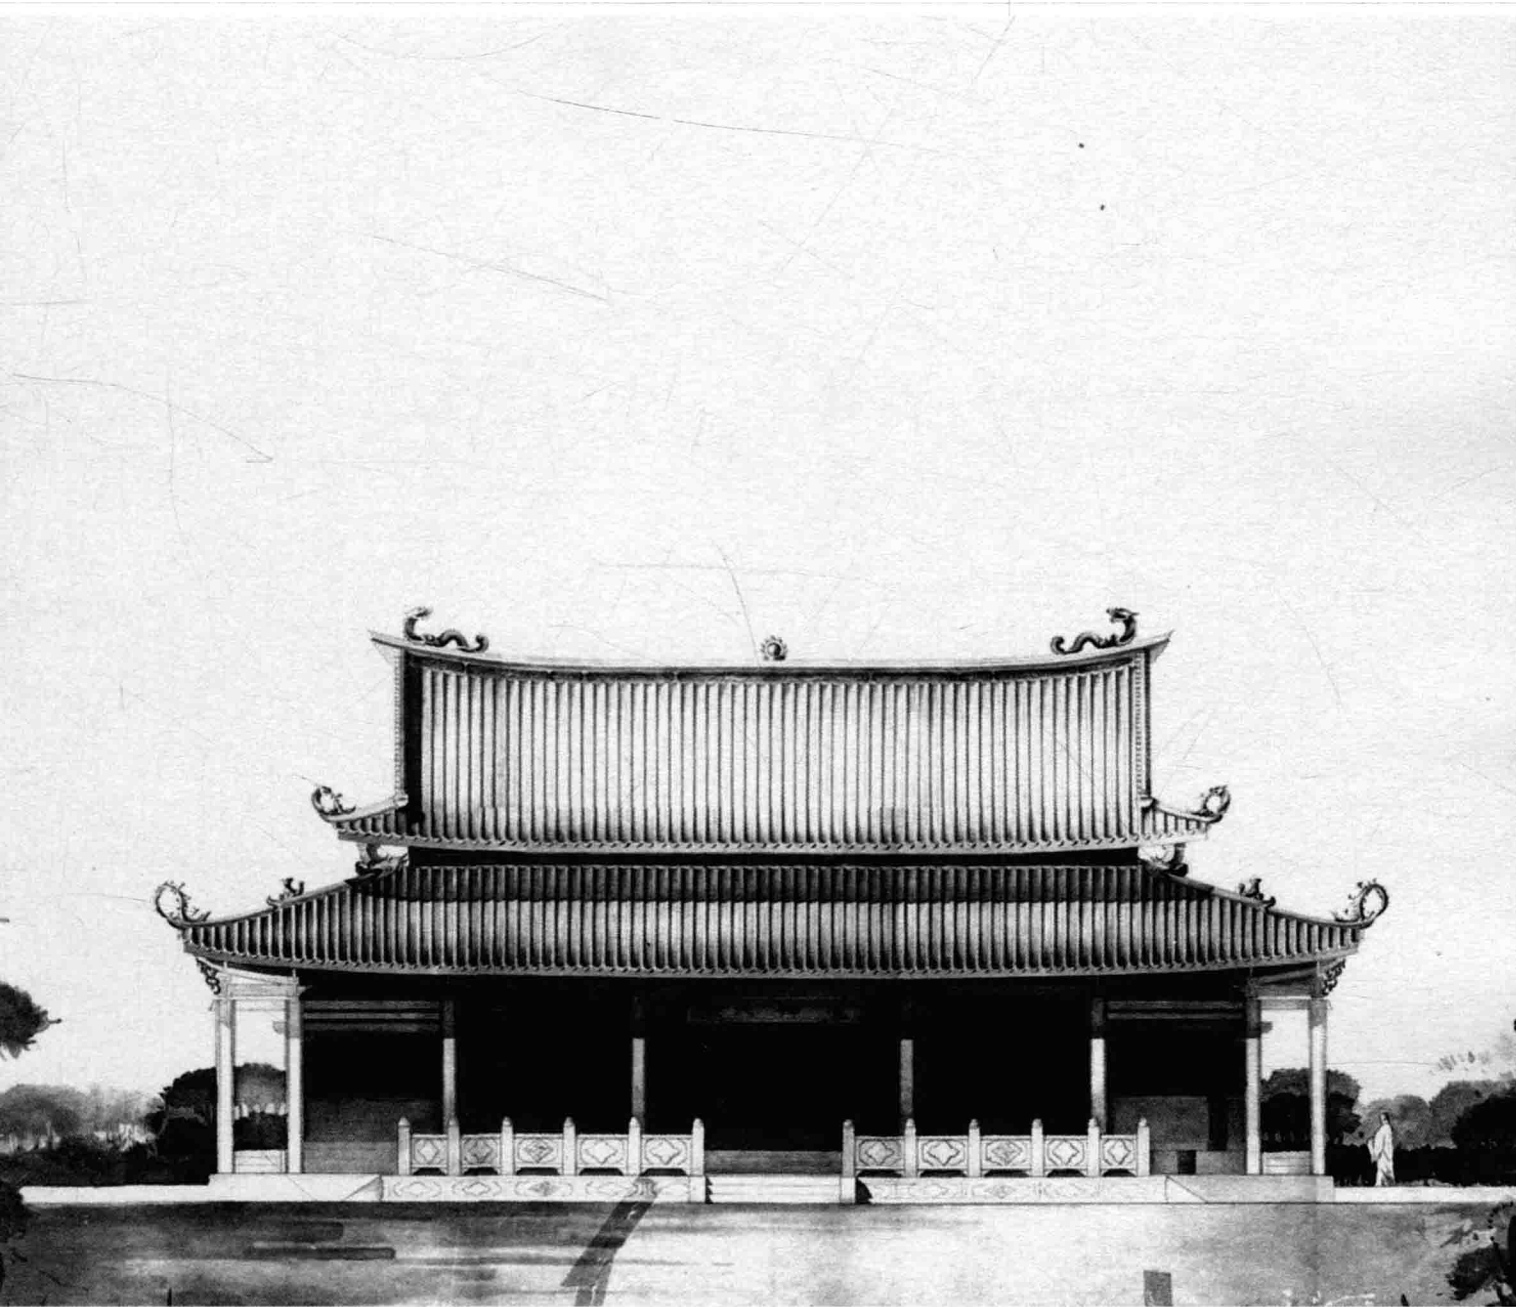

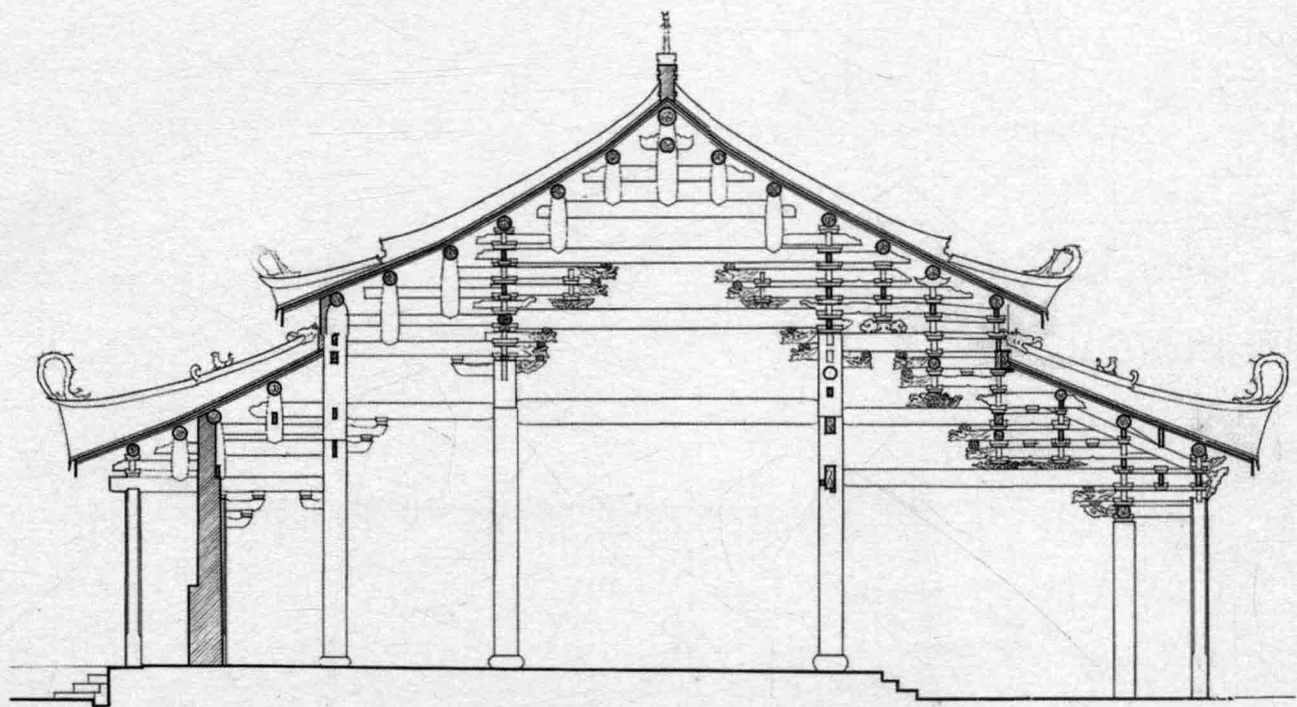


廣東省潮州市文廟大成殿剖面圖


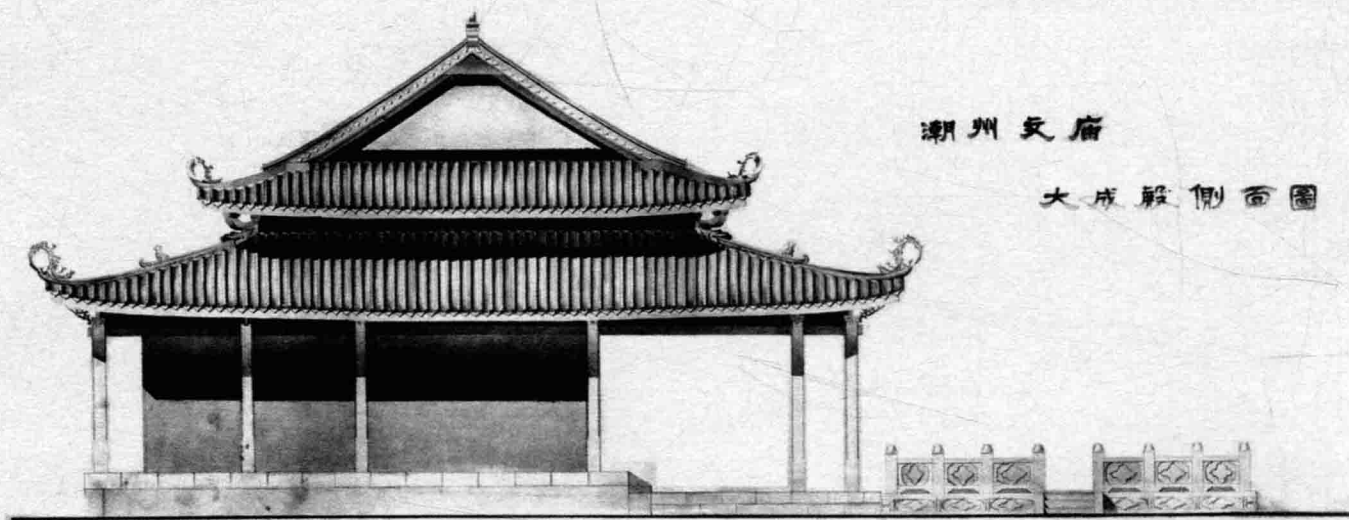


潮州文廟


大成殿側面圖

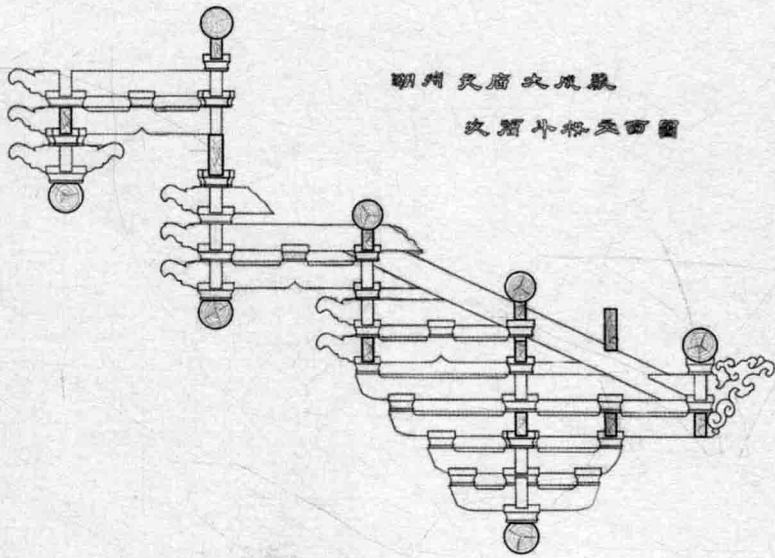


潮州文庙大成殿
次栱斗栱及面窗

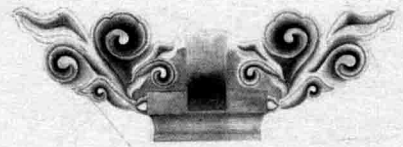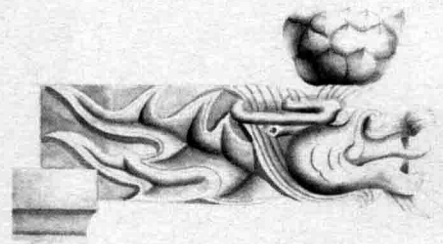

潮州文庙大成殿明栿斗栱大椽图

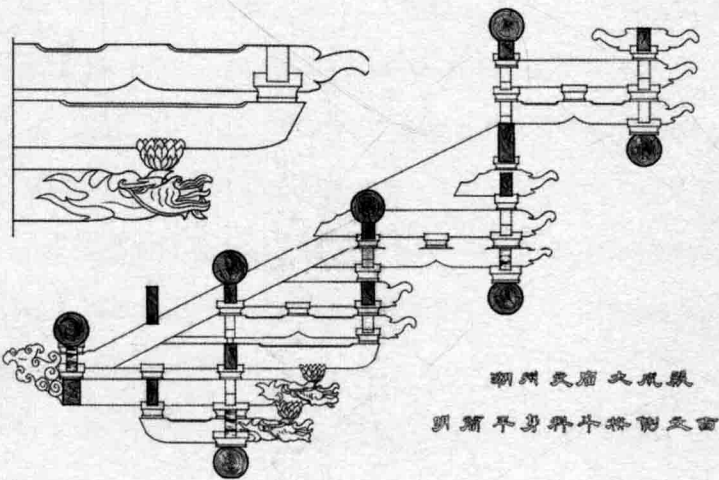

潮州文庙大成殿
明龛斗栱斗栱及面窗

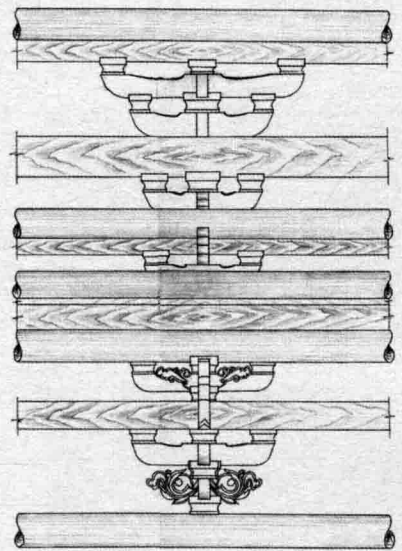

潮州文庙大成殿次栱斗栱及面窗图