

沈阳市地方志丛书

瀋陽市  
水利志

(1986—1992)

沈阳市水利局水利志编纂委员会

瀋陽市  
水利志

(1986—1992)

瀋阳市水利局水利志编纂委员会

# 沈阳市水利志编纂委员会

主任 陈承辉  
副主任 全青山  
委员 任殿玉 王树雨 王振江 周世治 李长盛  
徐德昌

## 沈阳市水利志(1986—1992)审定人员

市水利局 陈承辉 全青山  
市政府地方志办公室 伯金地  
省水利厅 张志学

## 沈阳市水利志编撰人员

主编 徐德昌  
撰稿 李长盛 徐德昌  
摄影及照片提供  
    维夫(特邀)  
    浑蒲灌区总体改造指挥部  
    新民县水利局  
    沈阳市水土保持站  
校对 沈萍

# 序

## 全青山

前部《水利志》下限止于 1985 年,沈阳市修志要求止于 1987 年。1994 年 4 月市志办在水利局讨论市志农业卷水利部分志稿时提出市志水利部分资料较其他部门短,应补充。并鉴于当时市内有的部门将记叙时间已延伸至 1992 年的实际,提出水利部分资料补到 1987 年、1992 年均可。编修志书,是积存史料、佐鉴决策、教育后代的大业,史料系列以久远为宜,随决定将市志水利部分资料补到 1992 年。会后决定除为市补足所需 7 年资料外,将这 7 年写为沈阳市水利志续篇。

1986—1992 年 7 年中,推广农田水利建设的手段全省开展了“大禹杯”竞赛活动。沈阳市水利工作在工程建设上,重要项目有防洪的辽河整治、灌溉的浑蒲灌区总体改造;组织建设上设立了河务、水政、审计、质监等管理监督机构、体系和颁行了水法规范性文件。从而使沈阳市水利工作科学化、法制化进一步加强。本部志书突出了这些重点;补记涝区状况、设援外条目,为前志作了拾遗补缺,使前后两书浑然一体,凸现了资料的完整统一性;史料积存、整理保持其完整是比建设的工程项目更可宝贵的财富。工程毁损可修整可重建,而史料疏于一时即不可再得。史料一章文短事简,设置的目的在于对其本身的记述,旨意是希望各部门、各级领导干部都要十分注意并抓好这项事业。

续志的篇章设置、史实记述忠实地反映了本市水利工作历史面貌,为我们进一步总结经验、决定兴革提供了依据。

一九九七年五月

# 凡例

本书为沈阳市水利志续编,为保持与前书的指导思想、写作原则的统一,所遵循事项一仍前例,仅就具体问题作如下补充。

一、断限起于 1986 年 1 月,止于 1992 年 12 月;

二、人物、治涝部分,对前志作了拾遗补缺;

三、于记述治水、利水事业中突出科学、法治的管理思想。

# 沈阳市浑蒲灌区改造工程示意图

比例尺 1:20 万

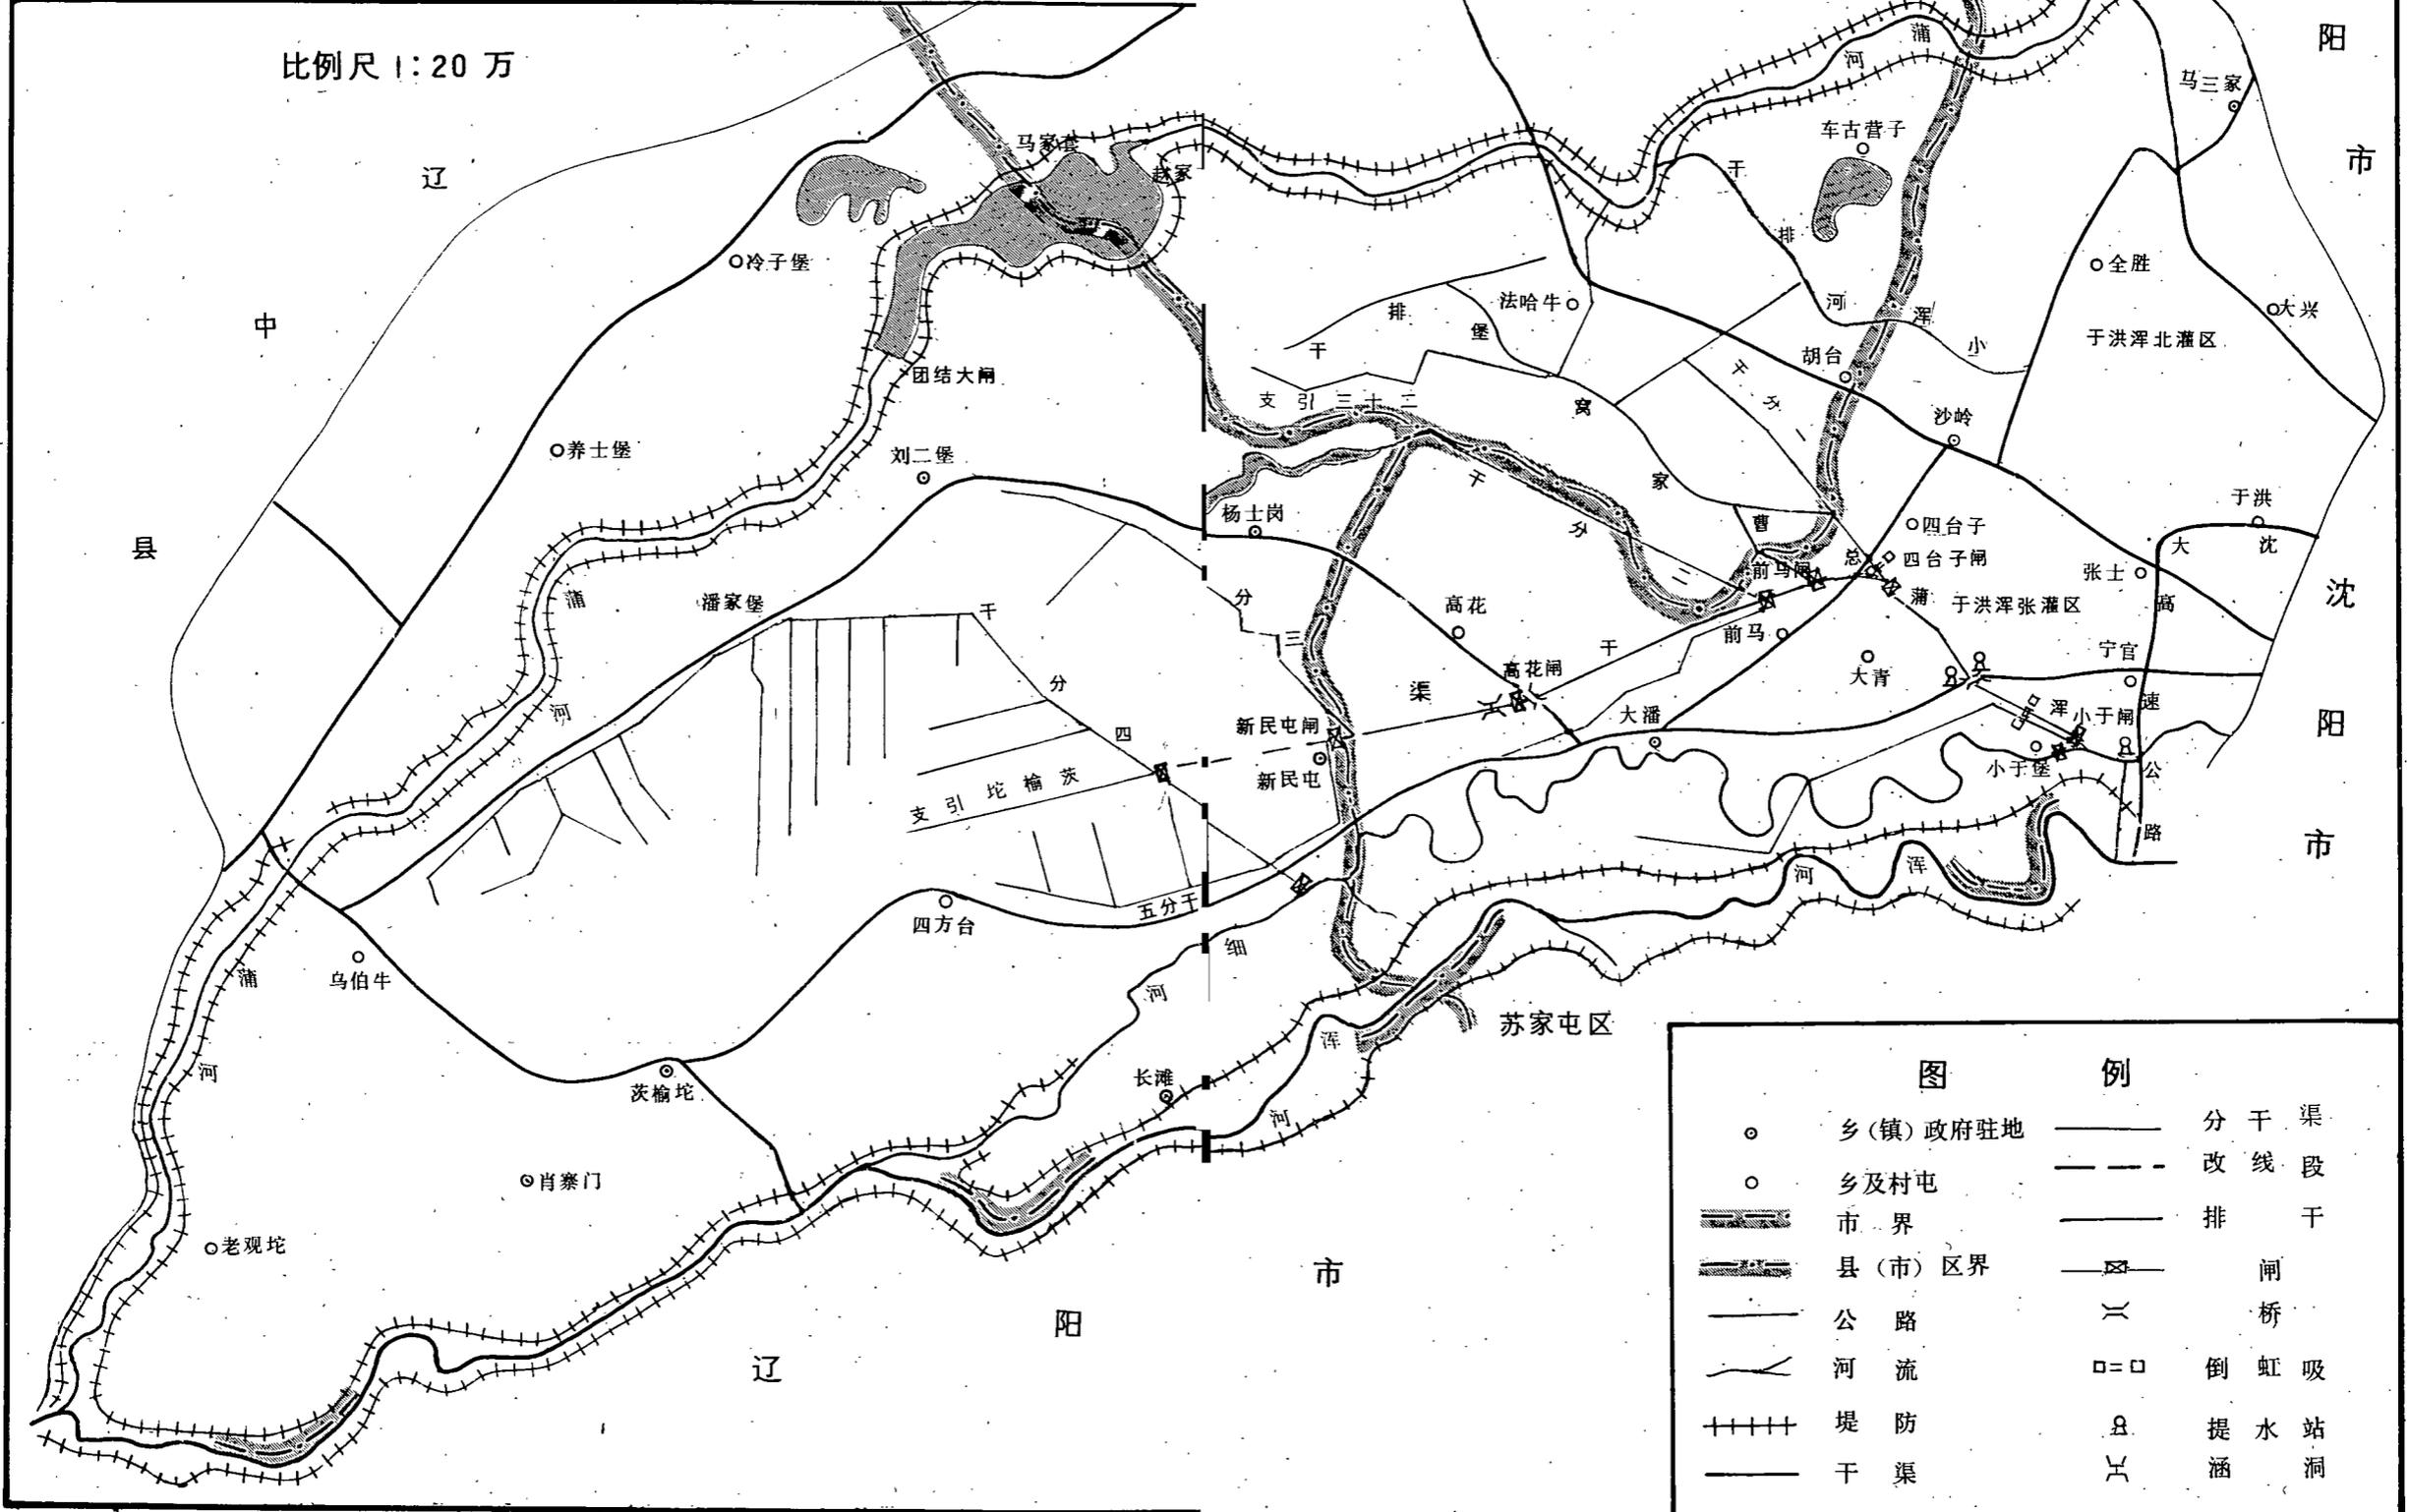



图 例			
○	乡(镇)政府驻地	———	分干渠
○	乡及村屯	- - - -	改线段
▬▬▬	市界	———	排干
▬▬▬	县(市)区界	———	闸桥
———	公路	⌒	倒虹吸
———	河流	□=□	提水站
+++++	堤防	⌒	涵洞
———	干渠		



中共辽宁省委副书记、市委书记张国光(右一)市长武迪生(中)  
1990年11月由市水利局局长陈承辉(左一)陪同视察浑蒲灌  
区总体改造工程




副市长金明仕(右二)、市水利局局长陈承辉(右一)、市农委副主任夏文亮(左一)、市水利局副局长全青山(左二)参加浑蒲灌区总体改造一期工程总结大会

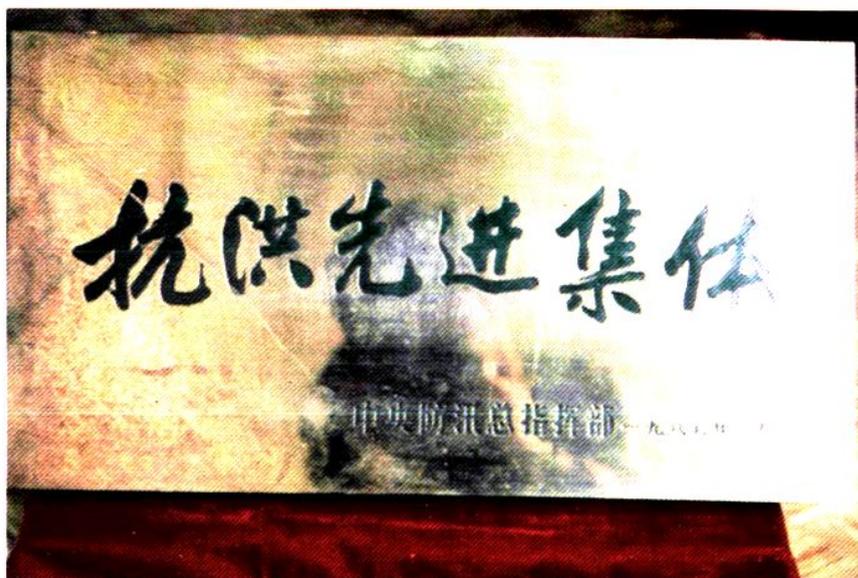


1、中央防汛总指挥部授沈阳市先进称号牌匾

2、沈阳市人民政府授市水利局振兴杯

3、大禹杯像

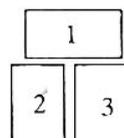



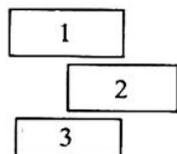


- 1、辽河左岸大民屯大堤及护堤林
- 2、辽河高坎大堤
- 3、辽河高坎护岸

- 1
- 2
- 3



- 1、辽河右岸  
满户都大  
堤
- 2、浑河城市  
段护坡
- 3、于洪区河  
道管理蒲  
河分所

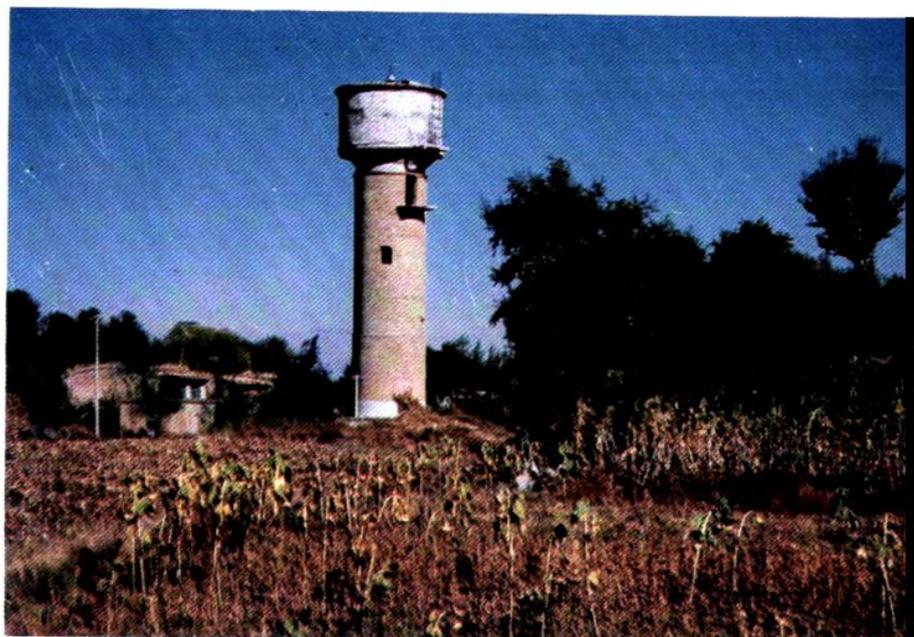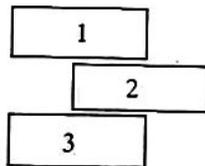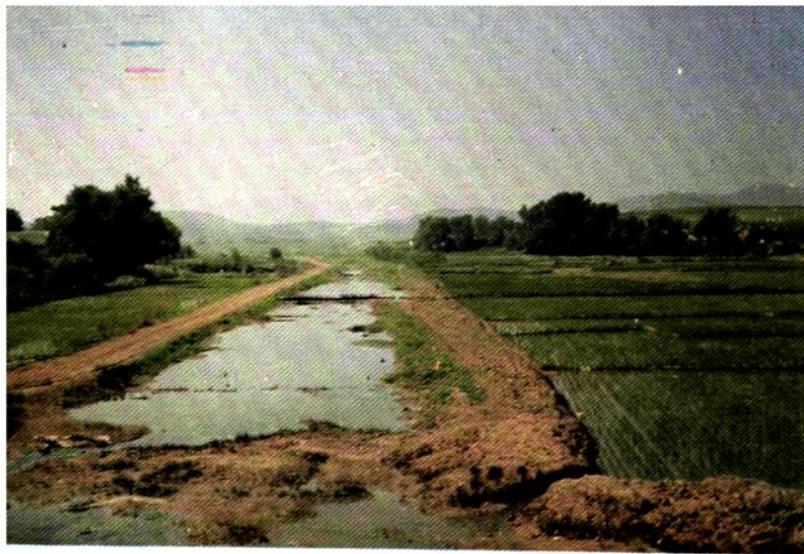

- 1、湾道河子小流域(南沟)
- 2、新民防氟井水塔
- 3、新城子区石佛寺灌区机械加工厂



- 1、浑南灌区拦河坝
- 2、沈抚污水灌区下  
伯官拦河坝



1

2




- 1、“八一”灌区进水闸
- 2、新城子区拉塔湖排水站

1

2

度中心楼  
浑蒲灌区调

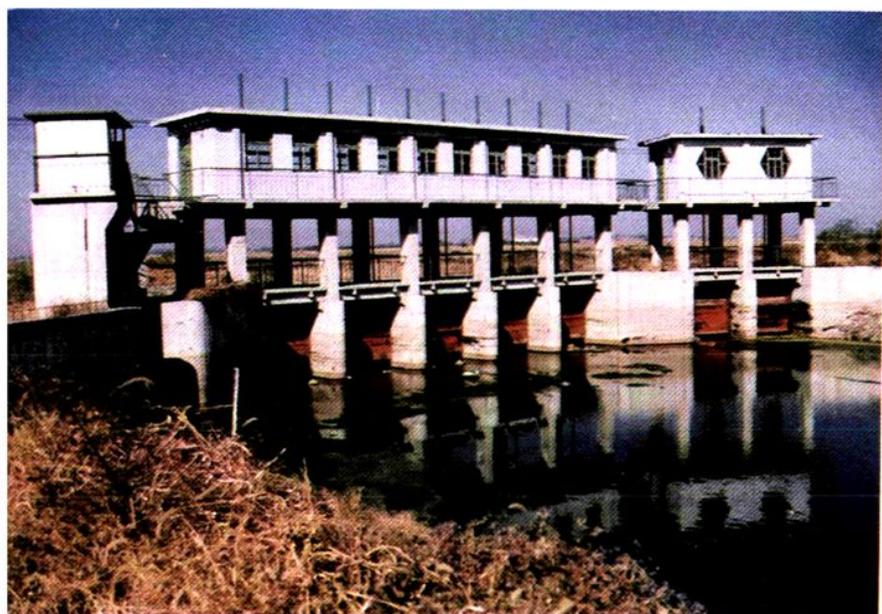

四台子节制闸  
浑蒲灌区总干

节制闸  
浑蒲灌区高花

