

# 东星公司志

1986年-2000年



烟台首钢东星(集团)公司

# 东星公司志

1986年-2000年



烟台首钢东星(集团)公司

## 《东星公司志》编审委员会

主任委员：杜宝栋

副主任委员：曹成禄 林喜峰 邓宪才 尚洪山

赵 军 李 默 刘 倡 胥中华

李子林 孙跃先

委 员：孙 健 王建全 姜云学 景年强

蔺丽梅 王淑梅 张洪鹰 朱小川

高兆文 陈 刚 瞿亚东 权永旭

张建国 张立贤 崔连芝 于京林

刘月秋 刘子昌 陈连龙 尚俊峰

徐一春 孙连杰 白歧文 于占水

阎德林 杨 光 厉 强 王可会

丛佩江 黄福田 宋旗东 刘中田

陈庆书 马振忠 齐 振 江建新

## 《东星公司志》编辑室

总 编：曹成禄

副 总 编：孙 健 王建全 姜云学

编 辑：田广胜 王世赋 王玉秋 葛 岩

摄影编辑：李伦远

成书校对：田广胜



《东星公司志》编辑室人员合影

前排左起：王建全、胥中华、曹成禄、姜云学、王玉秋









后排左起：李伦远、田广胜、王世赋、孙 健、葛 岩

# 东星，东星，希望的新星

1=F  $\frac{2}{4}$

行进速度、坚定、有力、充满信心

晋中华 战洪林 词  
孙 忠 安 曲

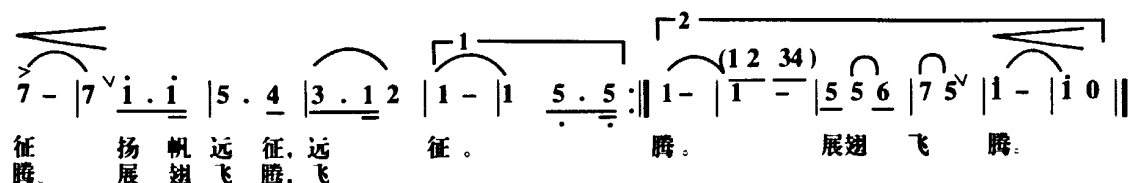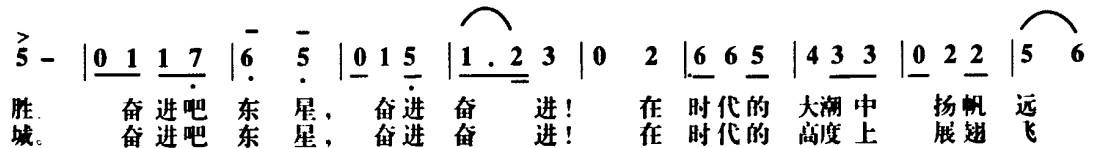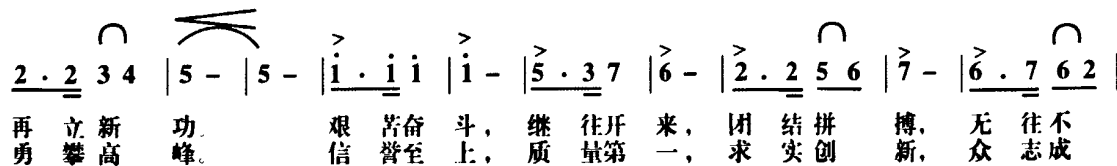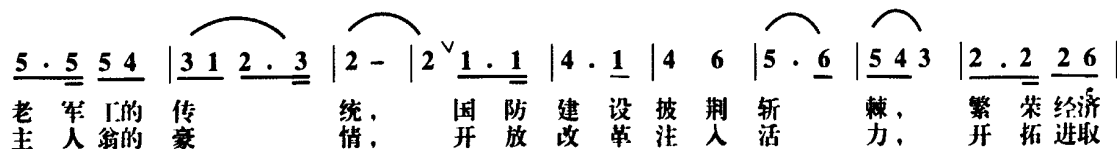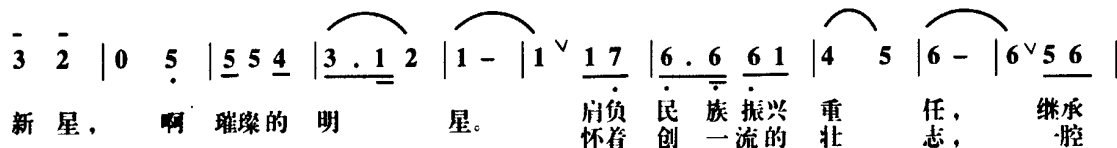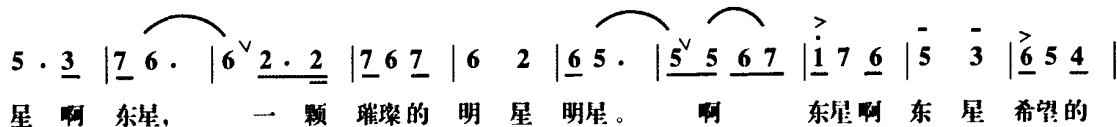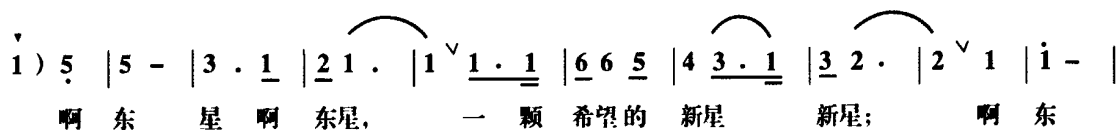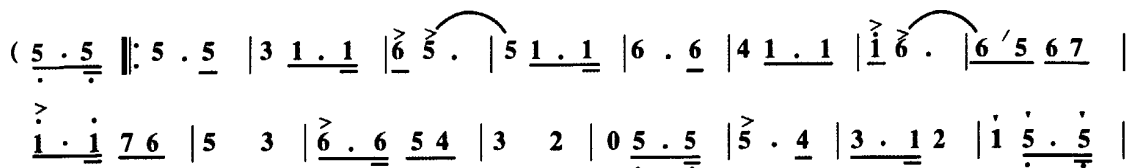

发扬东星精神  
再创造光辉煌煌

杜金栋

二〇〇一年一月





东星公司远眺图






烟台首钢东星（集团）公司地理位置图





东星公司办公大楼



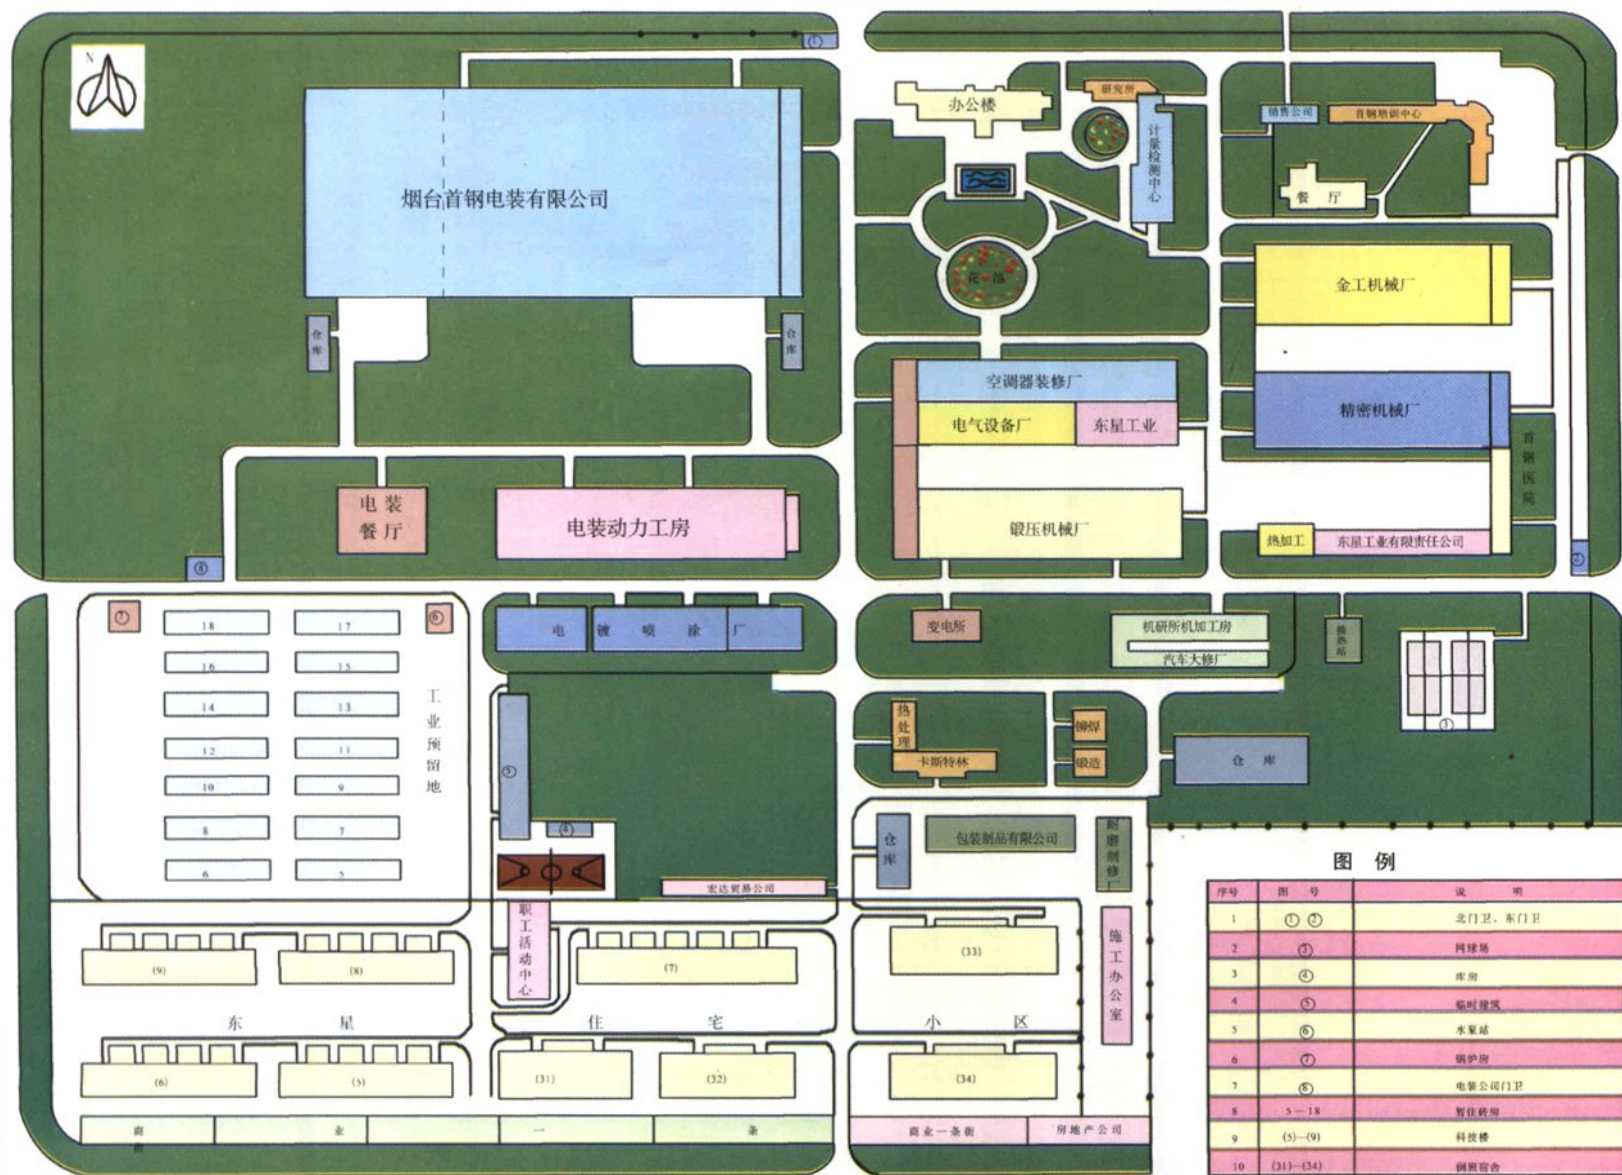


图例

| 序号 | 图号          | 说明      |
|----|-------------|---------|
| 1  | ① ②         | 北门卫、东门卫 |
| 2  | ③           | 网球场     |
| 3  | ④           | 库房      |
| 4  | ⑤           | 临时建筑    |
| 5  | ⑥           | 水泵站     |
| 6  | ⑦           | 锅炉房     |
| 7  | ⑧           | 电管公司门卫  |
| 8  | 5—18        | 暂住用房    |
| 9  | (5) — (9)   | 科技楼     |
| 10 | (31) — (34) | 倒班宿舍    |

东星公司平面图



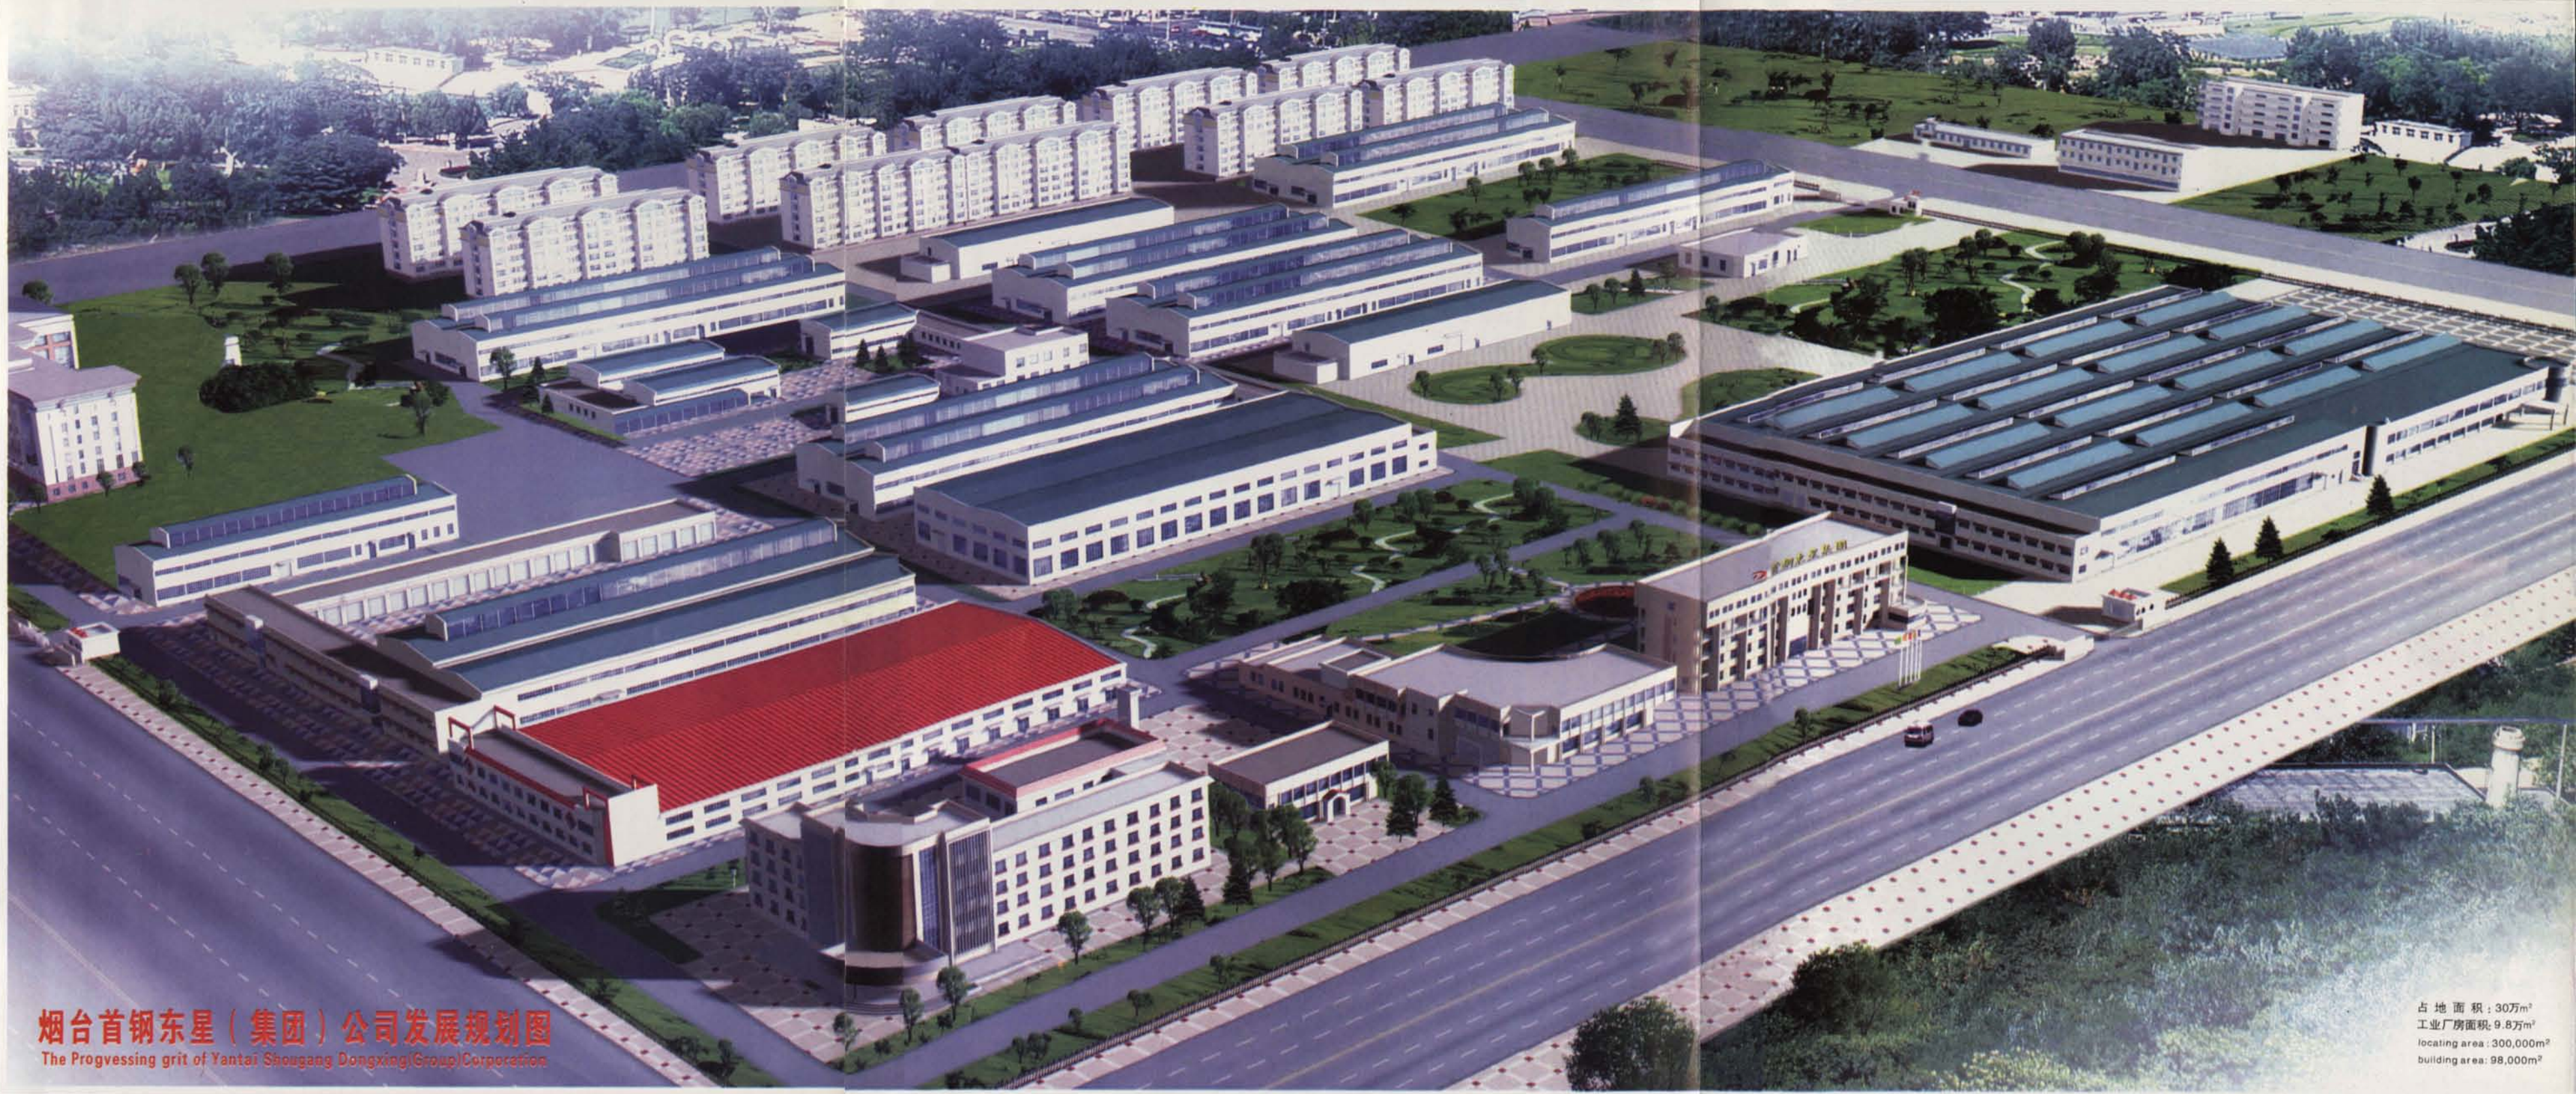

烟台首钢东星（集团）公司发展规划图  
The Progressing grit of Yantai Shougang Dongxing(Group)Corperation

占地面积: 30万m<sup>2</sup>  
工业厂房面积: 9.8万m<sup>2</sup>  
locating area: 300,000m<sup>2</sup>  
building area: 98,000m<sup>2</sup>





烟台首钢东星（集团）公司总经理、党委书记 杜宝栋  
烟台首钢电装有限公司董事长



# 公司领导班子

SHOUKANG DONGXING



烟台首钢东星（集团）公司党委班子成员。

自左至右：赵军 尚洪山 林喜锋 杜宝栋 曹成禄 邓宪才 胥中华



烟台首钢东星（集团）公司领导班子成员，自左至右：李默 赵军 尚洪山 刘倡 林喜锋 杜宝栋 曹成禄 邓宪才 胥中华 孙跃先



烟台首钢东星（集团）公司领导班子



中共中央政治局委员、国务院副总理吴邦国在烟台参加 APEC 国际贸易博览会时参观东星公司展厅





国务委员吴仪到东星公司视察



中共中央政治局委员、国务委员罗干到东星公司视察



国务委员李贵鲜到东星公司视察



中共中央统战部部长、全国政协副主席王兆国到东星公司视察



国家经贸委副主任陈邦柱到东星公司视察



国家对外经济贸易部部长石广生到东星公司视察





国务委员陈慕华到东星公司视察



全国政协副主席钱正英到东星公司视察