

郑州拖拉机厂志

ZHENGZHOU TUOLAJI CHANGZHI

1925—1985



郑 州 拖 拉 机 厂 志

(1925—1984)

(内部发行)

一九八五年五月

发展农机事业

振兴农村经济

胡林恒


1986.4.21.


借鑒金史志
勇于改革

郭韶岳

一九八六年三月

郑州拖拉机厂位置图

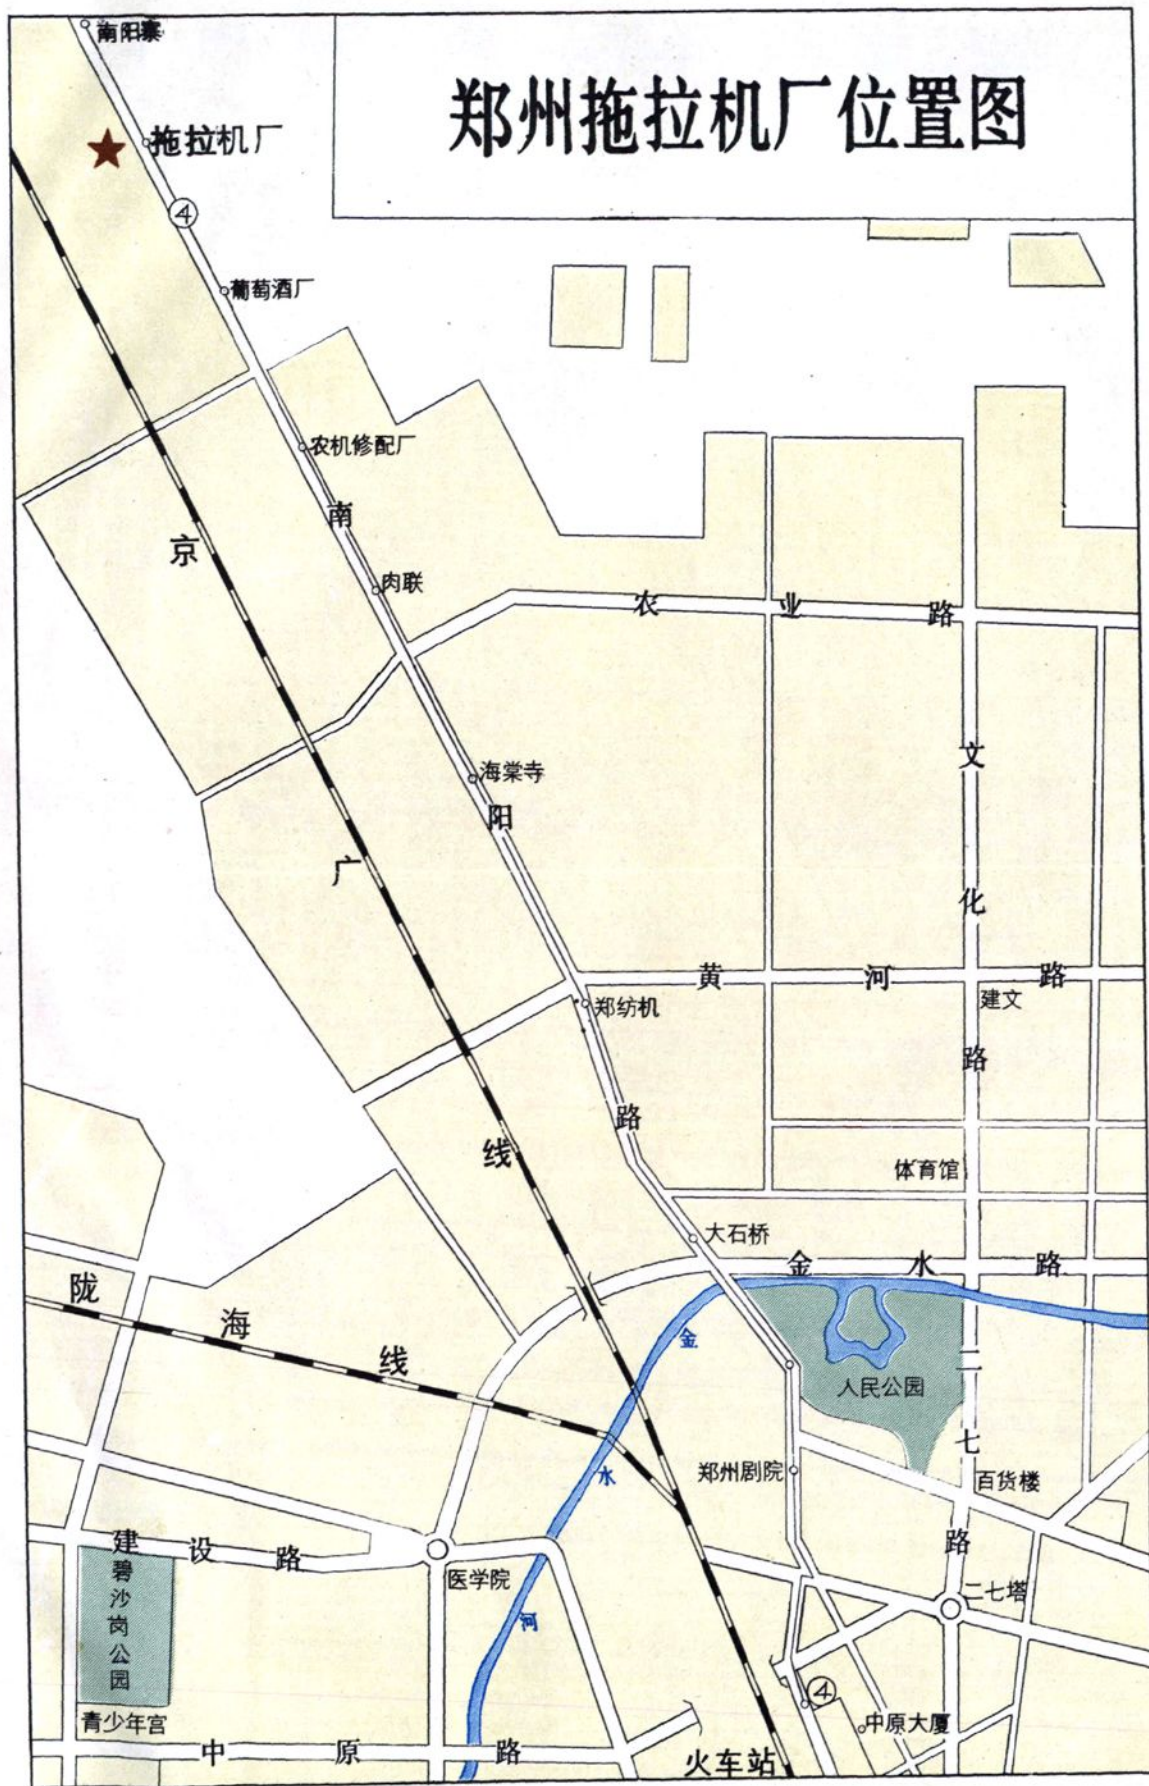

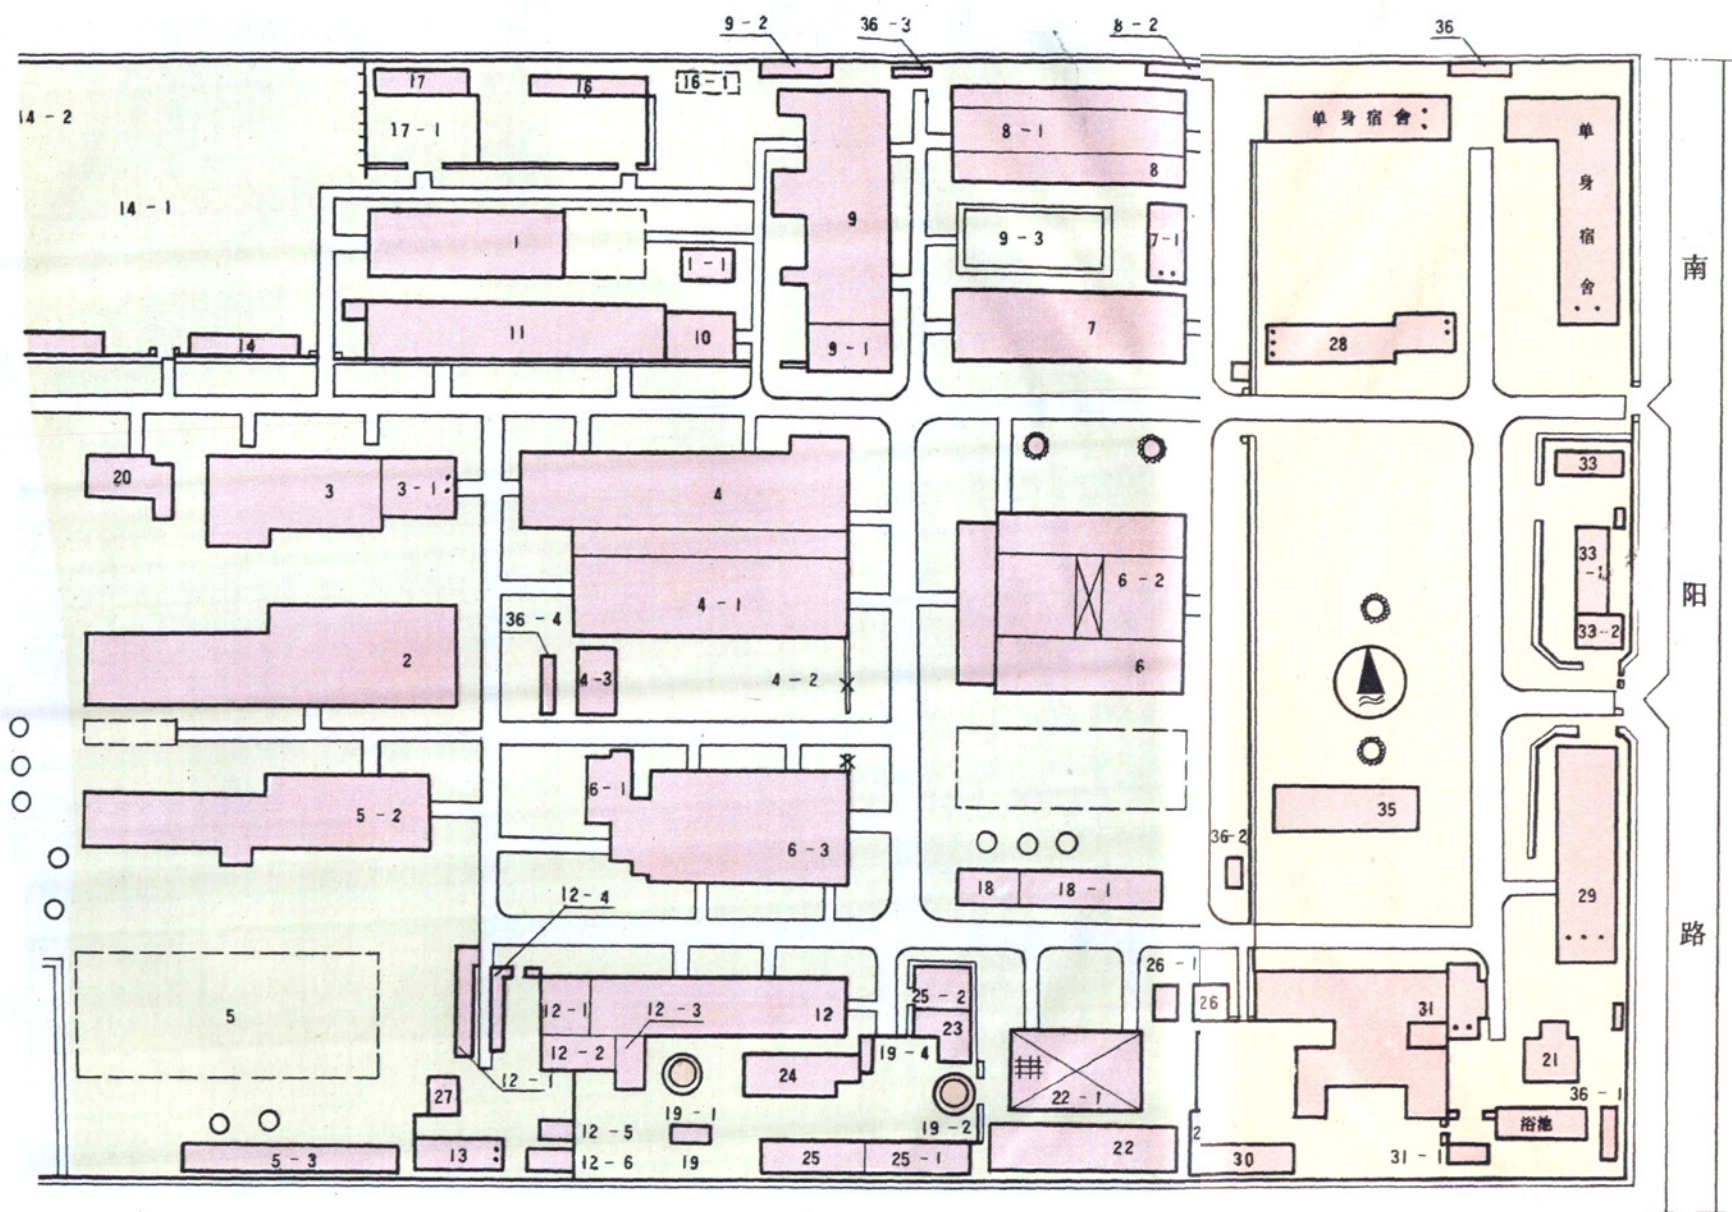

建、构筑物一览表

编号	名称	建筑面积 m ²	编号	名称	建筑面积 m ²
14-2	电平车存放间	25	20	锅炉房	368
14-1	成品存放场	4320	3	热处理车间	1010
15	修旧利废用房	158	3-1	办公室及生活间	576
14	发车房	171	2	冲压车间	2083.2
17	化学品及油漆库	220	5-2	烤漆车间	1692
17-1	酸坛露天堆场	162	4	装配车间	1970
16	油料库	288	4-1	半成品库	171.66
16-1	油库发展用地	96	4-2	毛坯堆场	810
9-2	线带钢材存放区	185	4-3	半成品库	146
36-1/2	厕所	52.5	36-3/4	厕所	52.5
1	金材库	1006.6	6-1	热处理车间	360
11	轮胎及配件库	926		金工一车间	1543.46
1-1	地磅	90	6-2	金工二、三车间	3402.12
10	小五金及电器库	310	18	空压机房	183
9	下料工段 劳保用品标准件库	393.65	18-1	电瓶车库	378
8-1	金材库	288	34	花圃	480
8-2	维修润滑站	155	35	兰球场	480
8	机修车间	1727.92	33	托儿所	198
9-3	钢材露天堆场	643	33-1	托儿所	186
7	工具车间	1248.76	33-2	传达室	36
7-1	工具库及办公室	360	29	办公室	2690
28	计量理化楼	1601.29	5	预留用地	3843.59
36	厕所	52.5	5-1	综合楼预留地	761.86
12-1 12-2 12-3	家属工厂	78	13	家属工厂办公楼	350 99
12-6 12-7	家属工厂	165	12-3 12-5	家属工厂	133 63
27	变电所	82	19-4	水泵房	36
19-1	水池	78.54	19-2	水塔	19.64
19	水泵房	12	22-1	汽车露天停放场	893
12	设备备件库	1039	22	汽车库	432
24、25	基建科仓库	260 173	26	变电所	174
26	配电所	173	40	发电机间	
25-1	耐火材料库	264	22-2	设计科金工间	69
25-2	基建材料堆场	84	30	设计科	208
23 5-3	基建科仓库	46	31	食堂兼礼堂	1931
31-1	小食堂	288	21	生活用锅炉	288
9-1	磨刀室	60	6-3	电焊车间及成品库	1907

图	例
	新建筑物及层数
	原建筑物及层数
	预留用地
	辅助广场
	原有道路
	新建道路
	原有围墙
	拆除围墙
	新建围墙
	假山
	花坛
	绿化示意

总图主要数	
厂区面积	1.公顷
建、构筑物面积	47.平方米
建筑系	5%

郑州拖拉机

厂区平面布置总图 (比: 1:1500)



厂区鸟瞰图

厂容厂貌



厂区大门



职工礼堂



厂区花园



厂区绿化一角



工具车间一侧



烤漆、锻压车间一角



电焊、总装车间一角




金工车间一角

历年荣获奖励





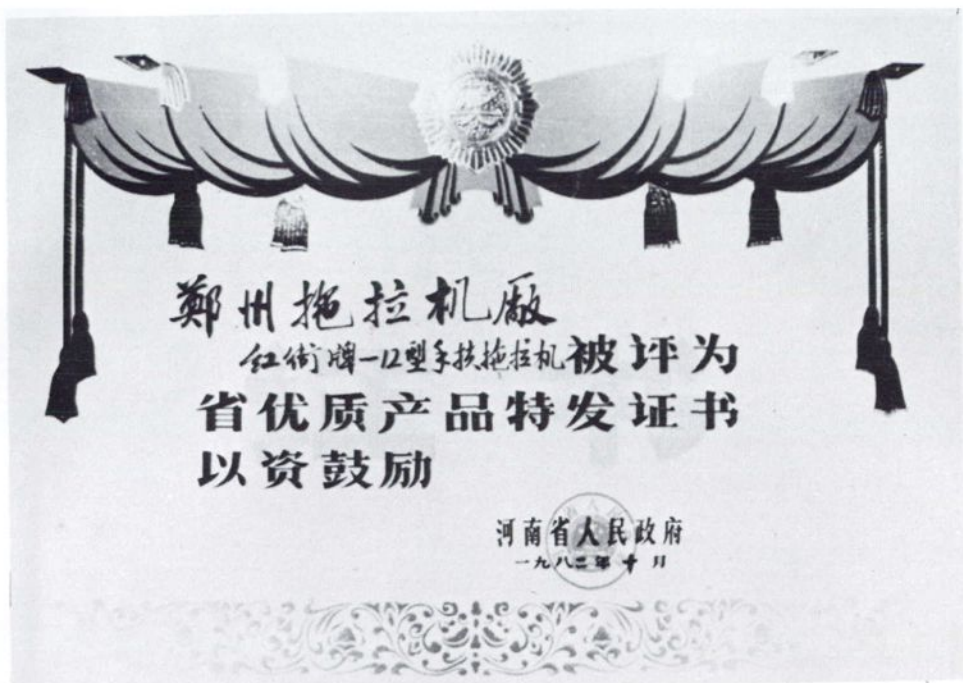



郑州拖拉机厂

你厂申请的机电产品
生产许可证，经我部审查，
该产品符合《机电产品生产
许可证试行条例》的有关规
定，特发此证。

V116-013

产品名称 手扶拖拉机
型号 红卫-12
规格 12马力

一九八二年八月五日

