

常州人民印刷廠
志



常州人民印刷廠領導和中層幹部集體留念

一九八四年
五月十八日





生活大楼 三层 1823m²




办公大楼 四层 1853m²




胶印大楼三层 2428m²




图版大楼三层 1503m²

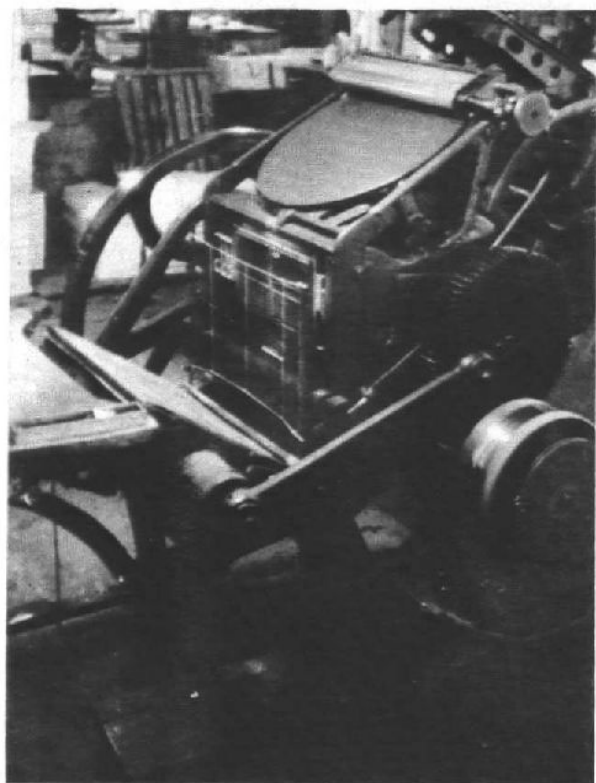


P802 圆盘机

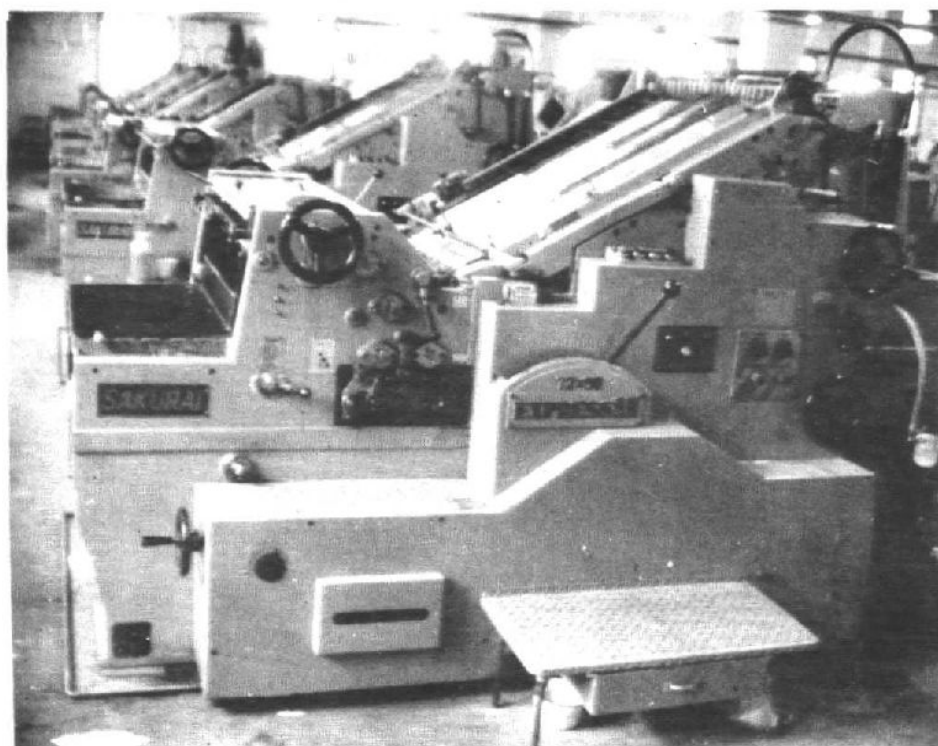


进口日本DX SS8E 樱进活版自动印刷厂（简称海德保）

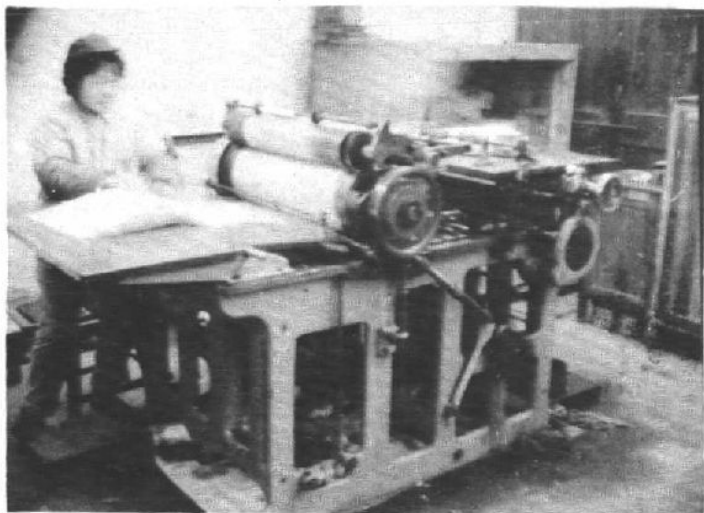


四开平面印刷机

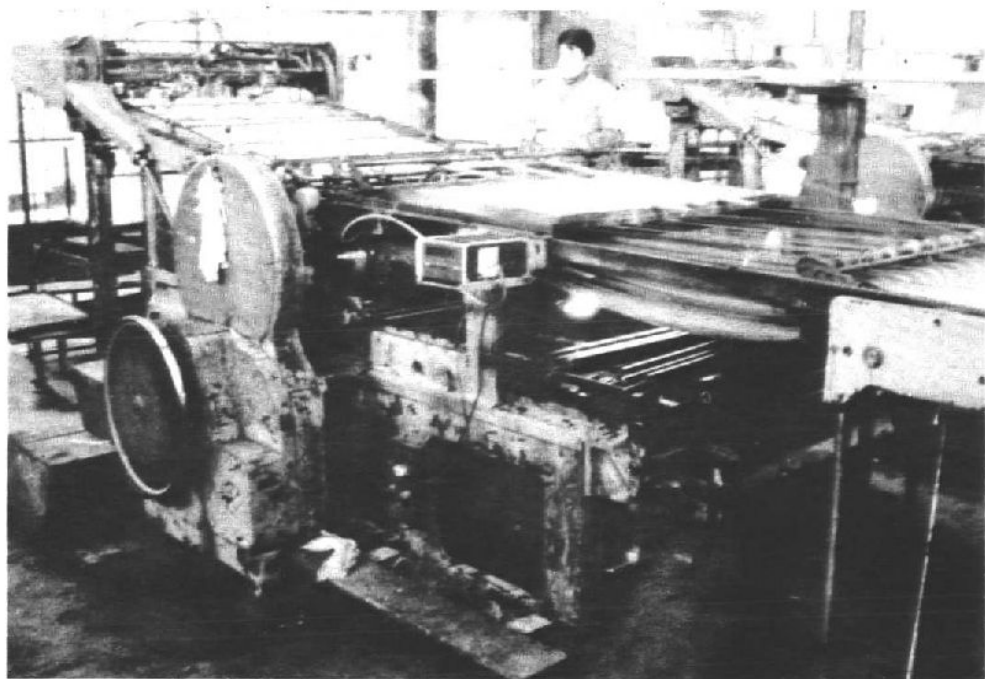

D L₁₀₄全张平面印刷机

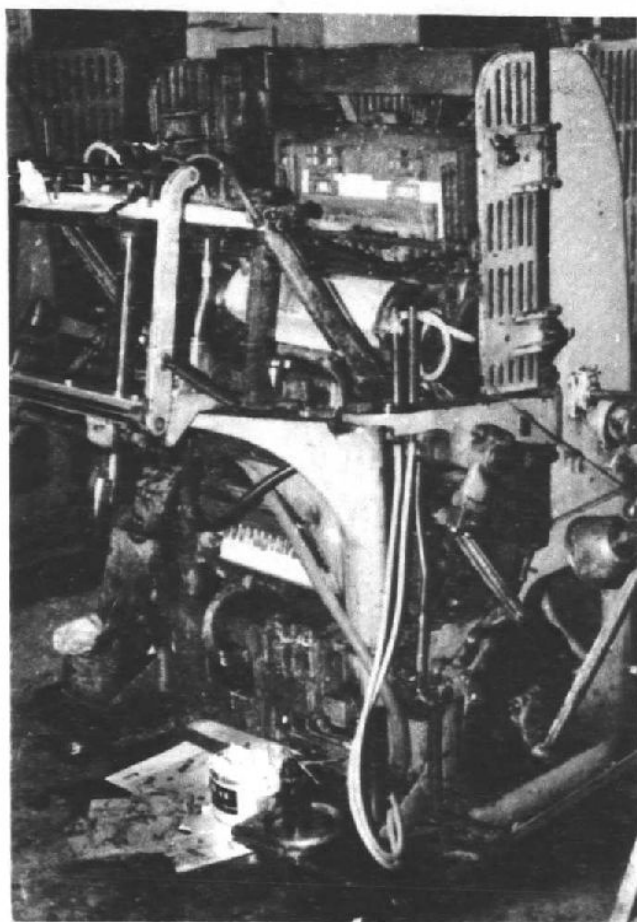

TR801立式凸版印刷机

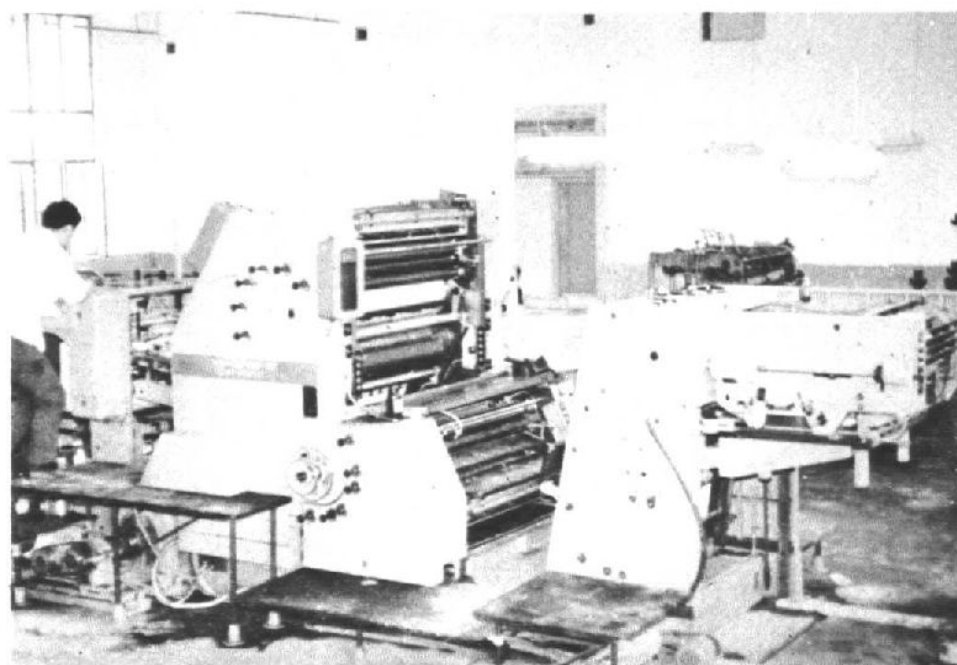

J2203对开双色胶印机




企业整顿合格证



华东大奖



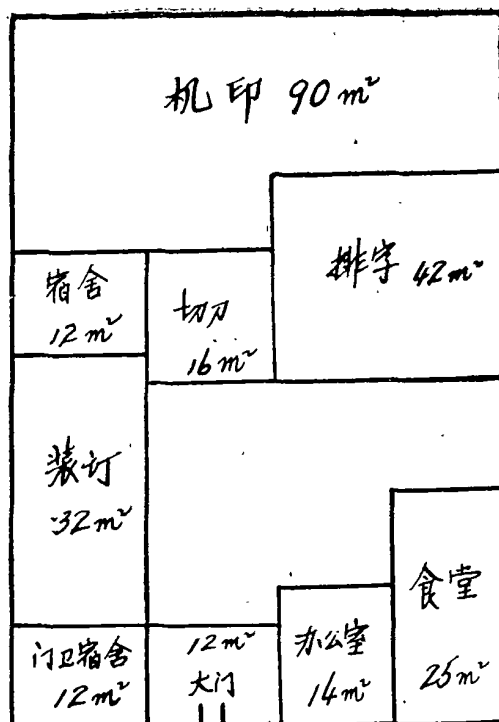


人民印刷厂平面图

(于1952年9月1日迁北大街)

建筑面积: 255 m²

时间: (1951.9-1952.9)

比例: 1:200

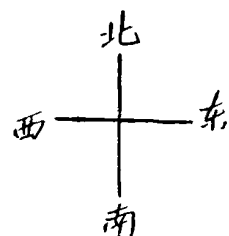


一 至县学街 高墩子 27号

前面文庙 (现在工人文化宫)

北大街 3号

钟楼

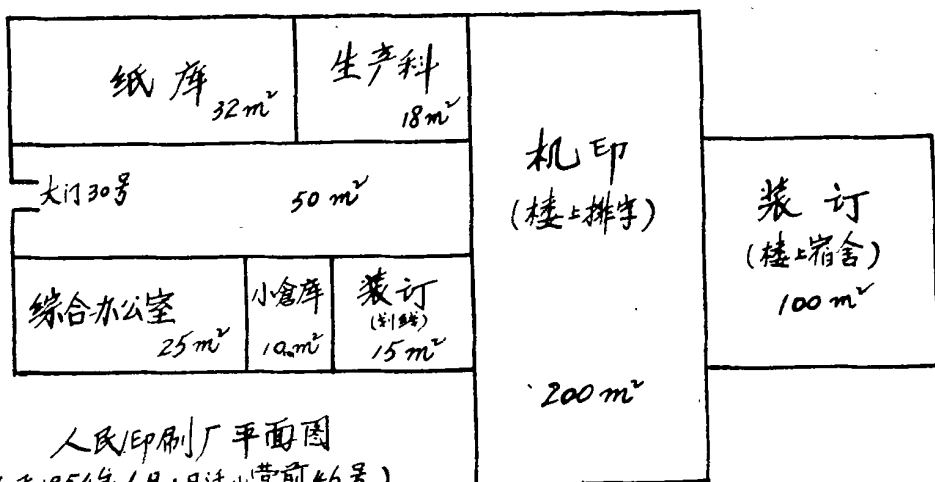

人民印刷厂平面图


(于1954年6月1日迁小营前46号)

时间: 1952.9-1954.6.


建筑面积: 450 m²

比例: 1:200

小营前46号

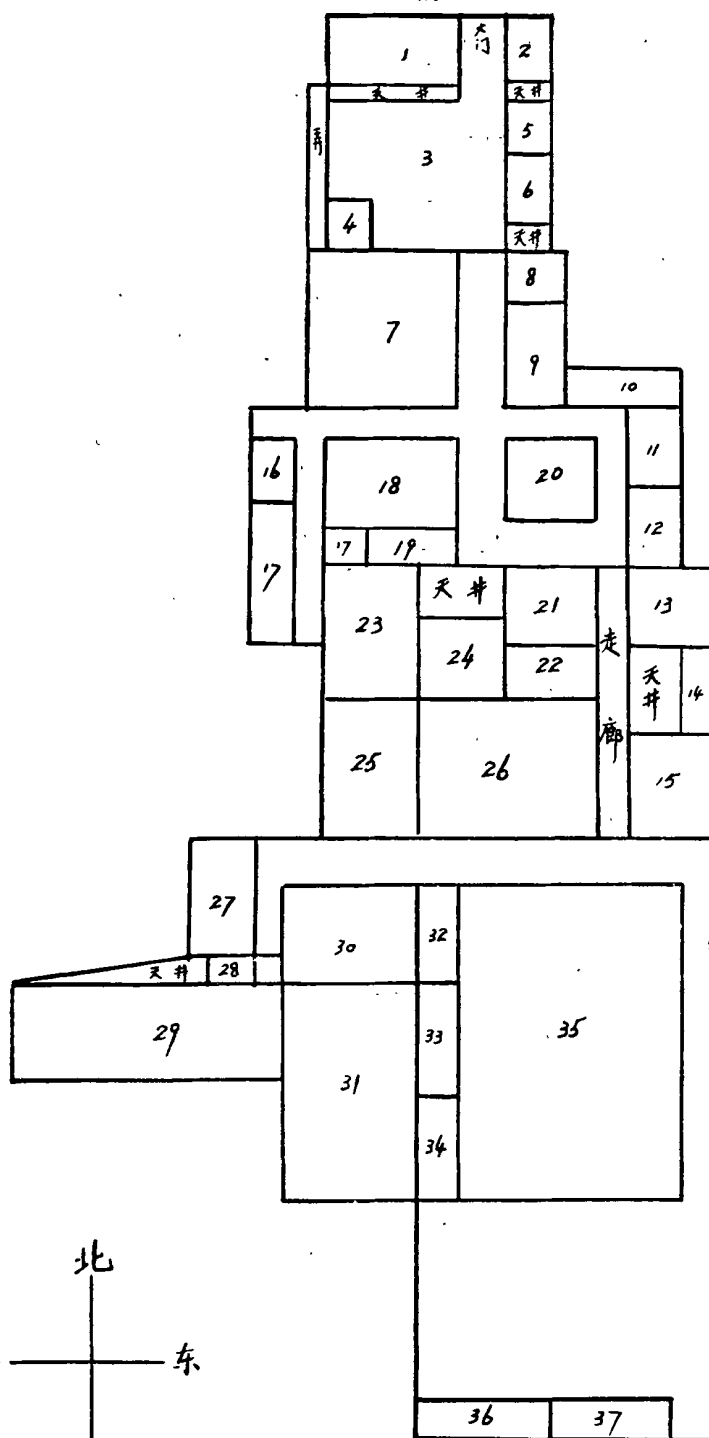

1. 供销科
2. 门卫
3. 饭厅(大会堂)
4. 储藏室
5. 财务科
6. 行政科
7. 伙房
8. 托儿所
9. 铜锌版
10. 支部
11. 厕所
12. 医务室
13. 铸字
14. 小仓库
15. 保全车间
16. 浇胶
17. 画稿
18. 俱乐部
19. 工会办公室
20. 油墨纸库
21. 纸库
22. 切刀
23. 大石印(彩印车间)
24. 成品
25. 精装车间
26. 平装车间
27. 材料仓库
28. 木工间
29. 采品库
30. 排版车间
31. 排字车间
32. 校对
33. 生产科
34. 蒸版
35. 机印车间
36. 猪舍
37. 厕所

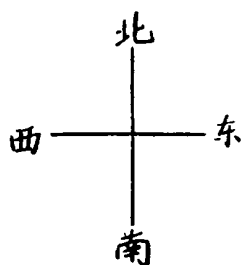


建筑面积: 2291 m²

1:500

注: 1965年7月迁博爱路105号

人印厂 1958年厂房面积平面图(小营前46号)


1. 支部、厂长
2. 人保
3. 工会
4. 团支部
5. 行政科
6. 医务室
7. 托儿所
8. 供销、财务、生产
9. 门卫
10. 借给挺进印刷厂
11. 镀铬、浇铅版
12. 光学
13. 铜锌版
14. 胶印车间
15. 落石
16. 成品
17. 浇胶
18. 炊事房
19. 食堂(会场)
20. 纸库
21. 老铅皮
22. 装订
23. 选纸
24. 平面车间
25. 图版车间
26. 排字
27. 铸字
28. 保全
29. 小仓库
30. 厕所
- 31-1 四四库、宿舍
- 31-2 宿舍
32. 宿舍(女)
33. 宿舍
34. 三球坊
35. 废品库
36. 小会议室

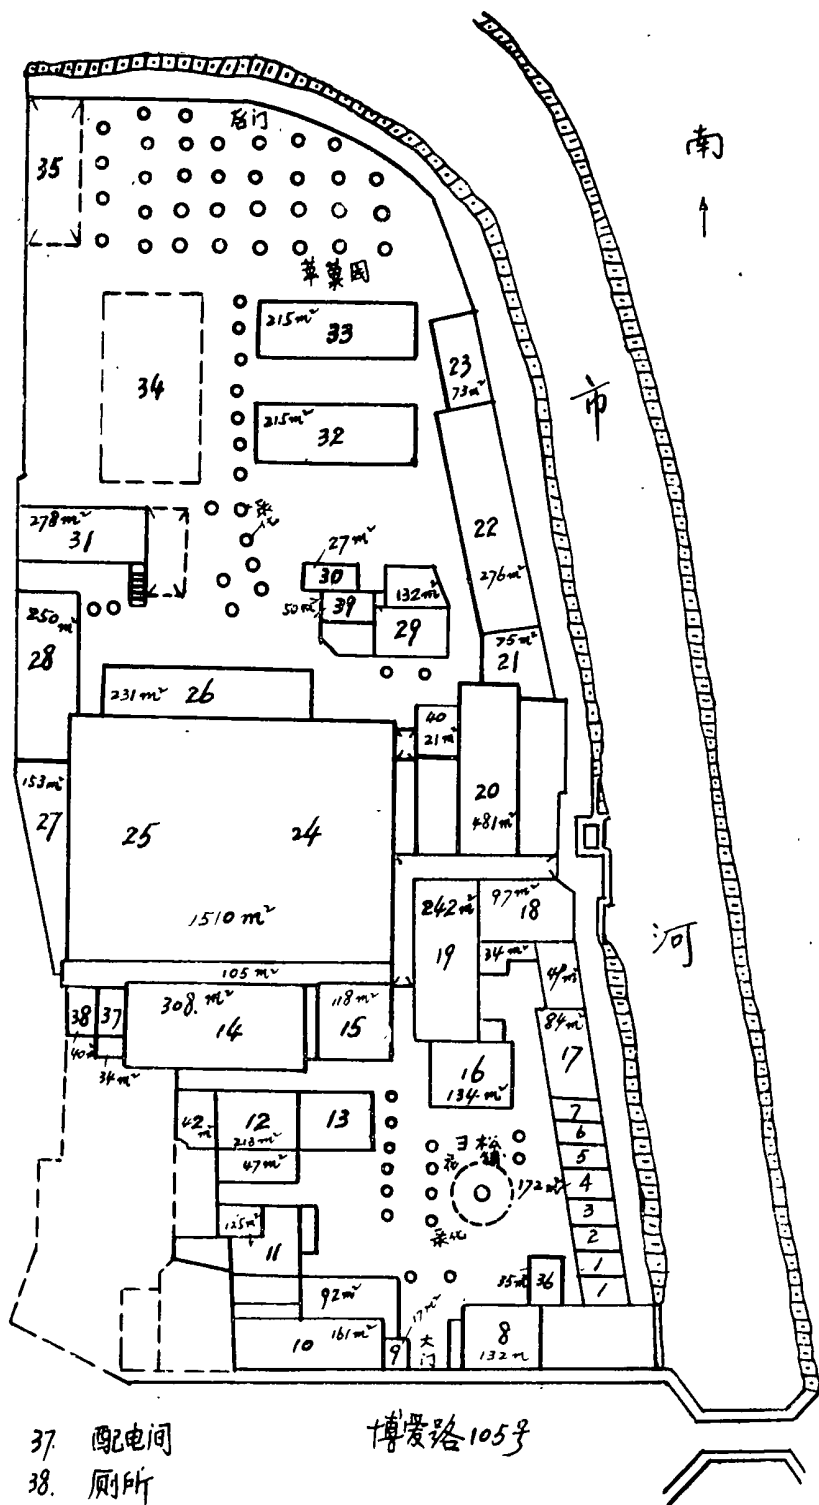

37. 配电间
38. 厕所
39. 浴室
40. 降温设备

建筑面积: 6371 m²


1. 图版车间 晒膜车间 (尚未搬入)
2. 纸库
3. 调墨 刻字
4. 切刀
5. 专用设备钢材仓库
6. 宿舍
7. 油墨 机物料库
8. 宿舍
9. 装订
10. 锅炉 浴室
11. 厕所
12. 配电间
13. 店铅皮
14. 撲克牌车间
15. 降温设备
16. 宿舍
17. 保全车间
18. 排字
19. 图版车间
20. 铸字
21. 平面车间
22. 设计
23. 炊事房
24. 食堂 (大会堂)
25. 选像
26. 浇胶
27. 凉纸
28. 胶印
29. 胶印办公室 调墨
30. 厕所
31. 光学
32. 浇铅版 镀铬
33. 成品
34. 铜锌制版
35. 各科室 医务室
36. 小会议室
37. 供销 生产 财务
38. 门卫

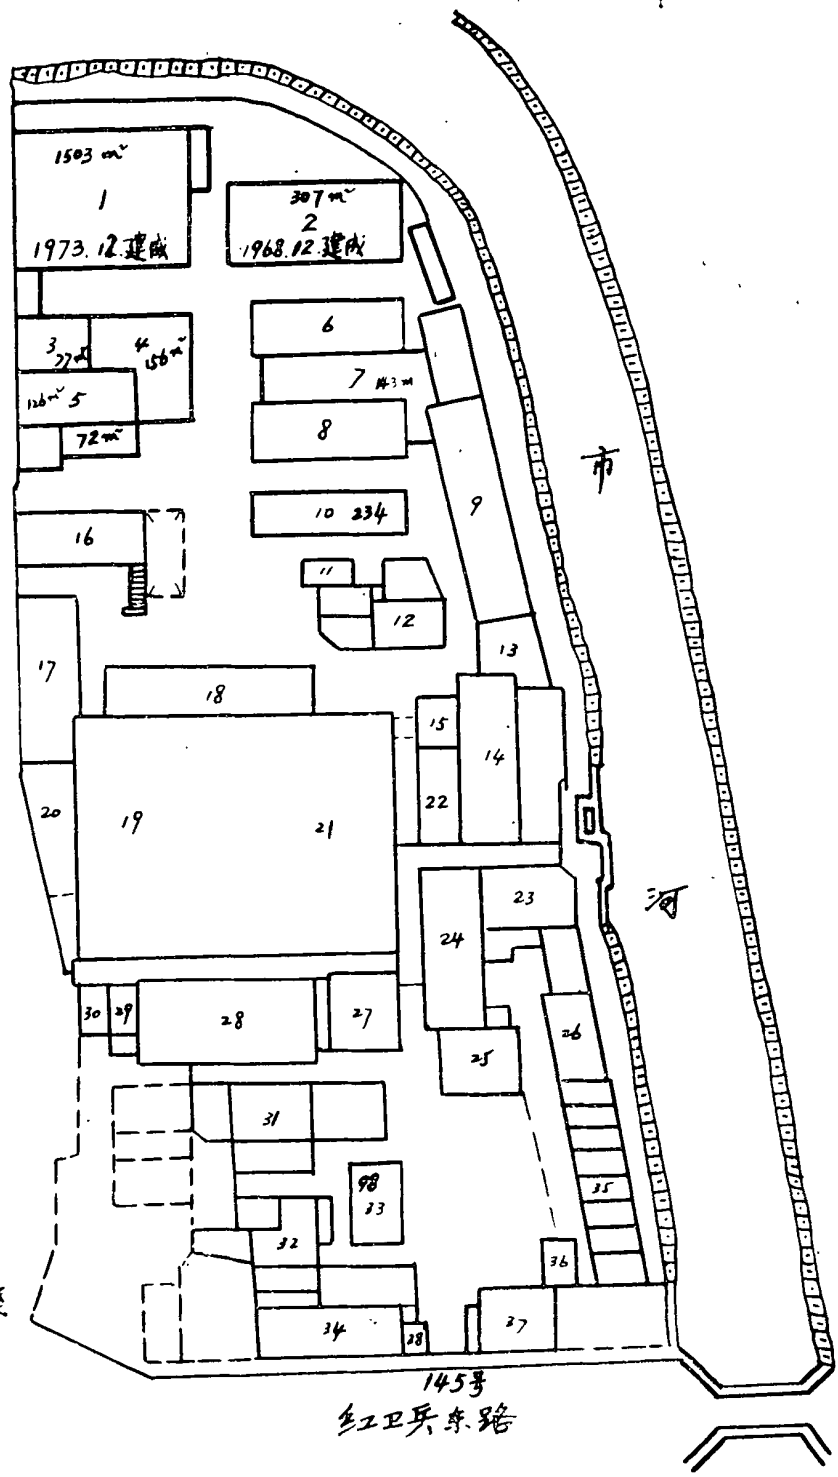

建筑面积: 9087 m²


人民印刷厂平面图
比例: 1:1000 1973年12月

1. 立飞车间
- 2-1 海绵保卧飞车间
- 2-2 薄膜车间
- 2-3 上光
3. 镀铬浇铅版
4. 铸字
5. 排字
6. 调墨刻字
- 7-1 本工间
- 7-2 薄膜调墨
8. 切刀
9. 轧刀
10. 材料仓库
11. 纸库
- 12-1 锅炉浴室
- 12-2 临时宿舍
- 13-1 电分、浇胶
- 13-2 宿舍
14. 木工间
15. 金属库
16. 保全车间
17. 铜铸制版
18. 厕所
19. 配电间
20. 左铅皮店刀
21. 店刀
22. 成品切刀
23. 凉纸
24. 装订
25. 平面
26. 胶印车间办公室
27. 厕所
28. 胶印车间
29. 胶印切刀
30. 光学
31. 照相机
32. 照相机
- 33-1 科室办公室
- 33-2 科室办公室
- 33-3 宿舍
- 33-4 宿舍
34. 空

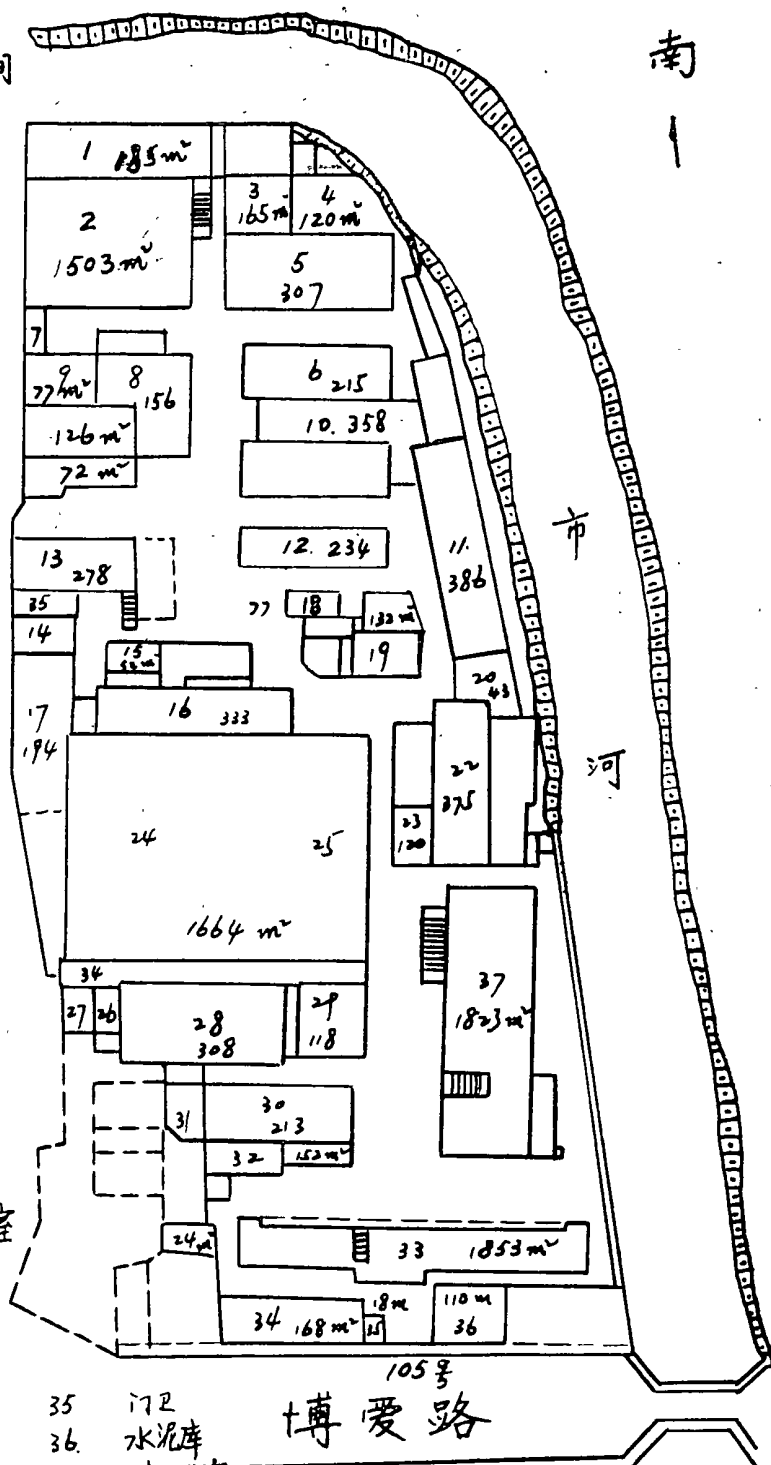

常州人民印刷厂平面图 1:1000
 建筑面积12195m² 基地12432m²
 1982年12月

1. 主飞车间
- 2-1 海陆保卧飞
- 2-2 薄膜车间
- 2-3 上光
- 3 镀铬浇铅版
- 4 铸字
5. 排字
- 6-1
- 6-2 调墨
7. 刻字调墨薄膜
8. 切刀
- 9-1 肢印
- 9-2
- 9-3 光学
10. 锅炉浴室
- 11-1 浇胶电分
- 11-2 宿舍
- 12 木工间
13. 铜铸版车间
14. 钢材库
15. 保全车间
16. 厕所
17. 配电间
18. 材料库
19. 磨刀磨版
20. 切刀轧刀电化铝
- 21.
22. 书刊印刷书刊装订
- 23.
- 24.
- 25-1 成品包装
- 25-2 食堂会议室
- 15-3 工会活动室
- 26-1 办公室
- 26-2 办公室

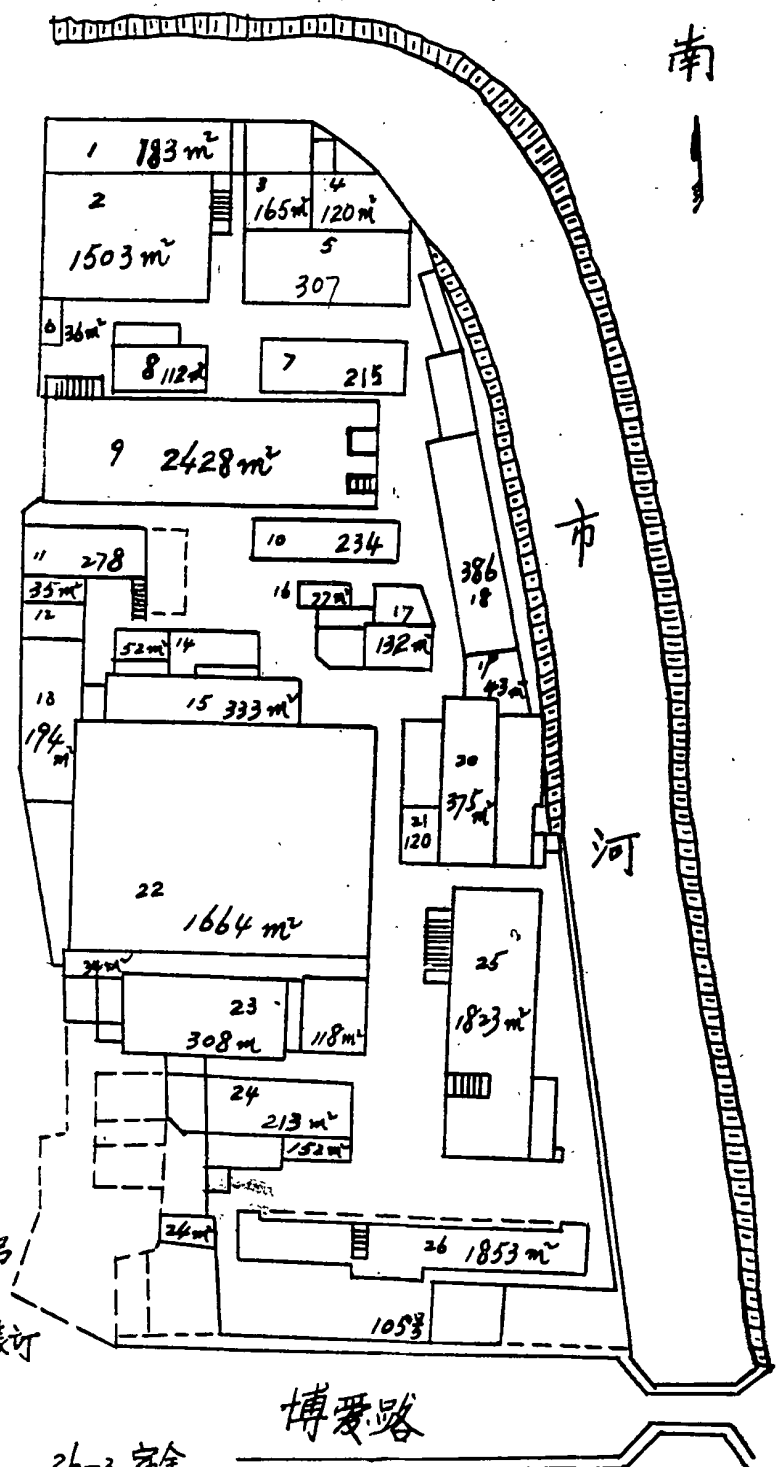

人民印刷厂平面图 比例: 1:1000
 建筑面积 13527 m² 基地: 12432 m²
 1983.12.

前 言

盛世修志,是我国历史上宝贵传统。系统地积累资料,如实地记载历史,对总结经验,探索规律,前有所稽,后有所鉴,继往开来,推陈出新,教育职工,启迪后代,都具有重要的现实意义和深远的历史意义。

我们的伟大祖国,历史悠久,古老文化灿烂辉煌。印刷是我国古代四大发明之一,木版印刷、活字版印刷先于欧洲四百多年就流行在地球的东方。中国人民在党中央的领导下,继承祖国遗产,发扬光大,使印刷事业这朵鲜花在社会主义阳光下,开得更加鲜艳。

解放后,我厂在中共常州市委的直接领导下,于1951年10月在市工人文化宫原文庙后面高墩子27号,由五个职工创办公营常州人民印刷所。1952年9月三家公营印刷所合并,正式改名为地方国营常州人民印刷厂。1956年1月14日常州市印刷业全行业公私合营,全市54家印刷所先后并入,这就成为全市综合性的印刷工厂。

我厂自1951年创办以来,已有三十三年的历史,这是一个从无到有,从小到大,艰苦奋斗,勤俭创业的历史。目前有固定资产人民币327万元,产品有图版、薄膜、胶印、书刊印刷四大类。在画稿、设计、制版、印刷等方面都具有一定的技术基础和印刷能力。三十三年来实现利润2168万元,上缴税金436.5万元,上缴利润1851.4万元,共上缴税利2287.9万元,平均每年上缴税利71.5万元,为国家作出了一定的贡献。

粉碎“四人帮”后,特别是党的十一届三中全会以来,我国印刷事业随着国民经济的发展而日益兴旺。尤其是1982年党中央国务院指出:“我国印刷事业落后的严重状况,有关部委应该充分重视……。我们必须在今后若干年内,有计划地对印刷业进行技术改造和体制改革”。中央的指示,为开创印刷事业新局面指出了方向,创造了条件。

市人民政府、市轻工业公司给予关怀和支持,我厂从1983年开始确定了“彩印上水平,书刊争先进,一年小变,三年中变,五年大变,十年根本变,创造新人印,开创新局面”的发展目标。努力取得技术进步,积极引进国外先进设备和先进技术,大力推行经济责任制,不断改善企业经营管理,以优质产品为社会各行各业,为人民文化生活服务,为建设精神文明和物质文明作出贡献。

王锡华

1984.2.15.

目 录

第一篇 概 述	1
第一章 解放前常州印刷业	1
第一节 起源.....	1
第二节 印刷术过渡.....	2
第三节 发展缓慢.....	2
第四节 劫难后的恢复.....	3
第二章 人民印刷厂的诞生和发展	4
第一节 公营人民印刷所.....	4
第二节 地方国营人民印刷厂.....	4
第三节 全行业公私合营.....	5
第四节 人民印刷厂的今天.....	7
第二篇 行政机构	8
第一章 机构设置	8
第一节 管理网络图.....	8
第二节 厂级干部任职表.....	9
第三节 科室干部任职表.....	9
第二章 各级职责范围	10
第一节 厂长职责范围.....	10
第二节 经营技术副厂长职责范围.....	11
第三节 行政设备副厂长职责范围.....	12
第三章 职工队伍	12
第一节 职工历年统计表.....	12
第二节 职工文化演变.....	13
第三篇 生 产	14
第一章 基本建设	14
第一节 厂房建设.....	14
第二节 胶印车间诞生.....	15
第三节 图版车间成立.....	15
第二章 设备	16
第一节 主要设备开台数.....	16
第二节 历年固定资产总值.....	17
第三节 制造立飞.....	18