

# 中宁县水利志




中宁县人民政府水电科编

中宁县水利志

中宁县人民政府水电科编

# 中宁县黄洪区水施图

比例尺 1:100000 1985年


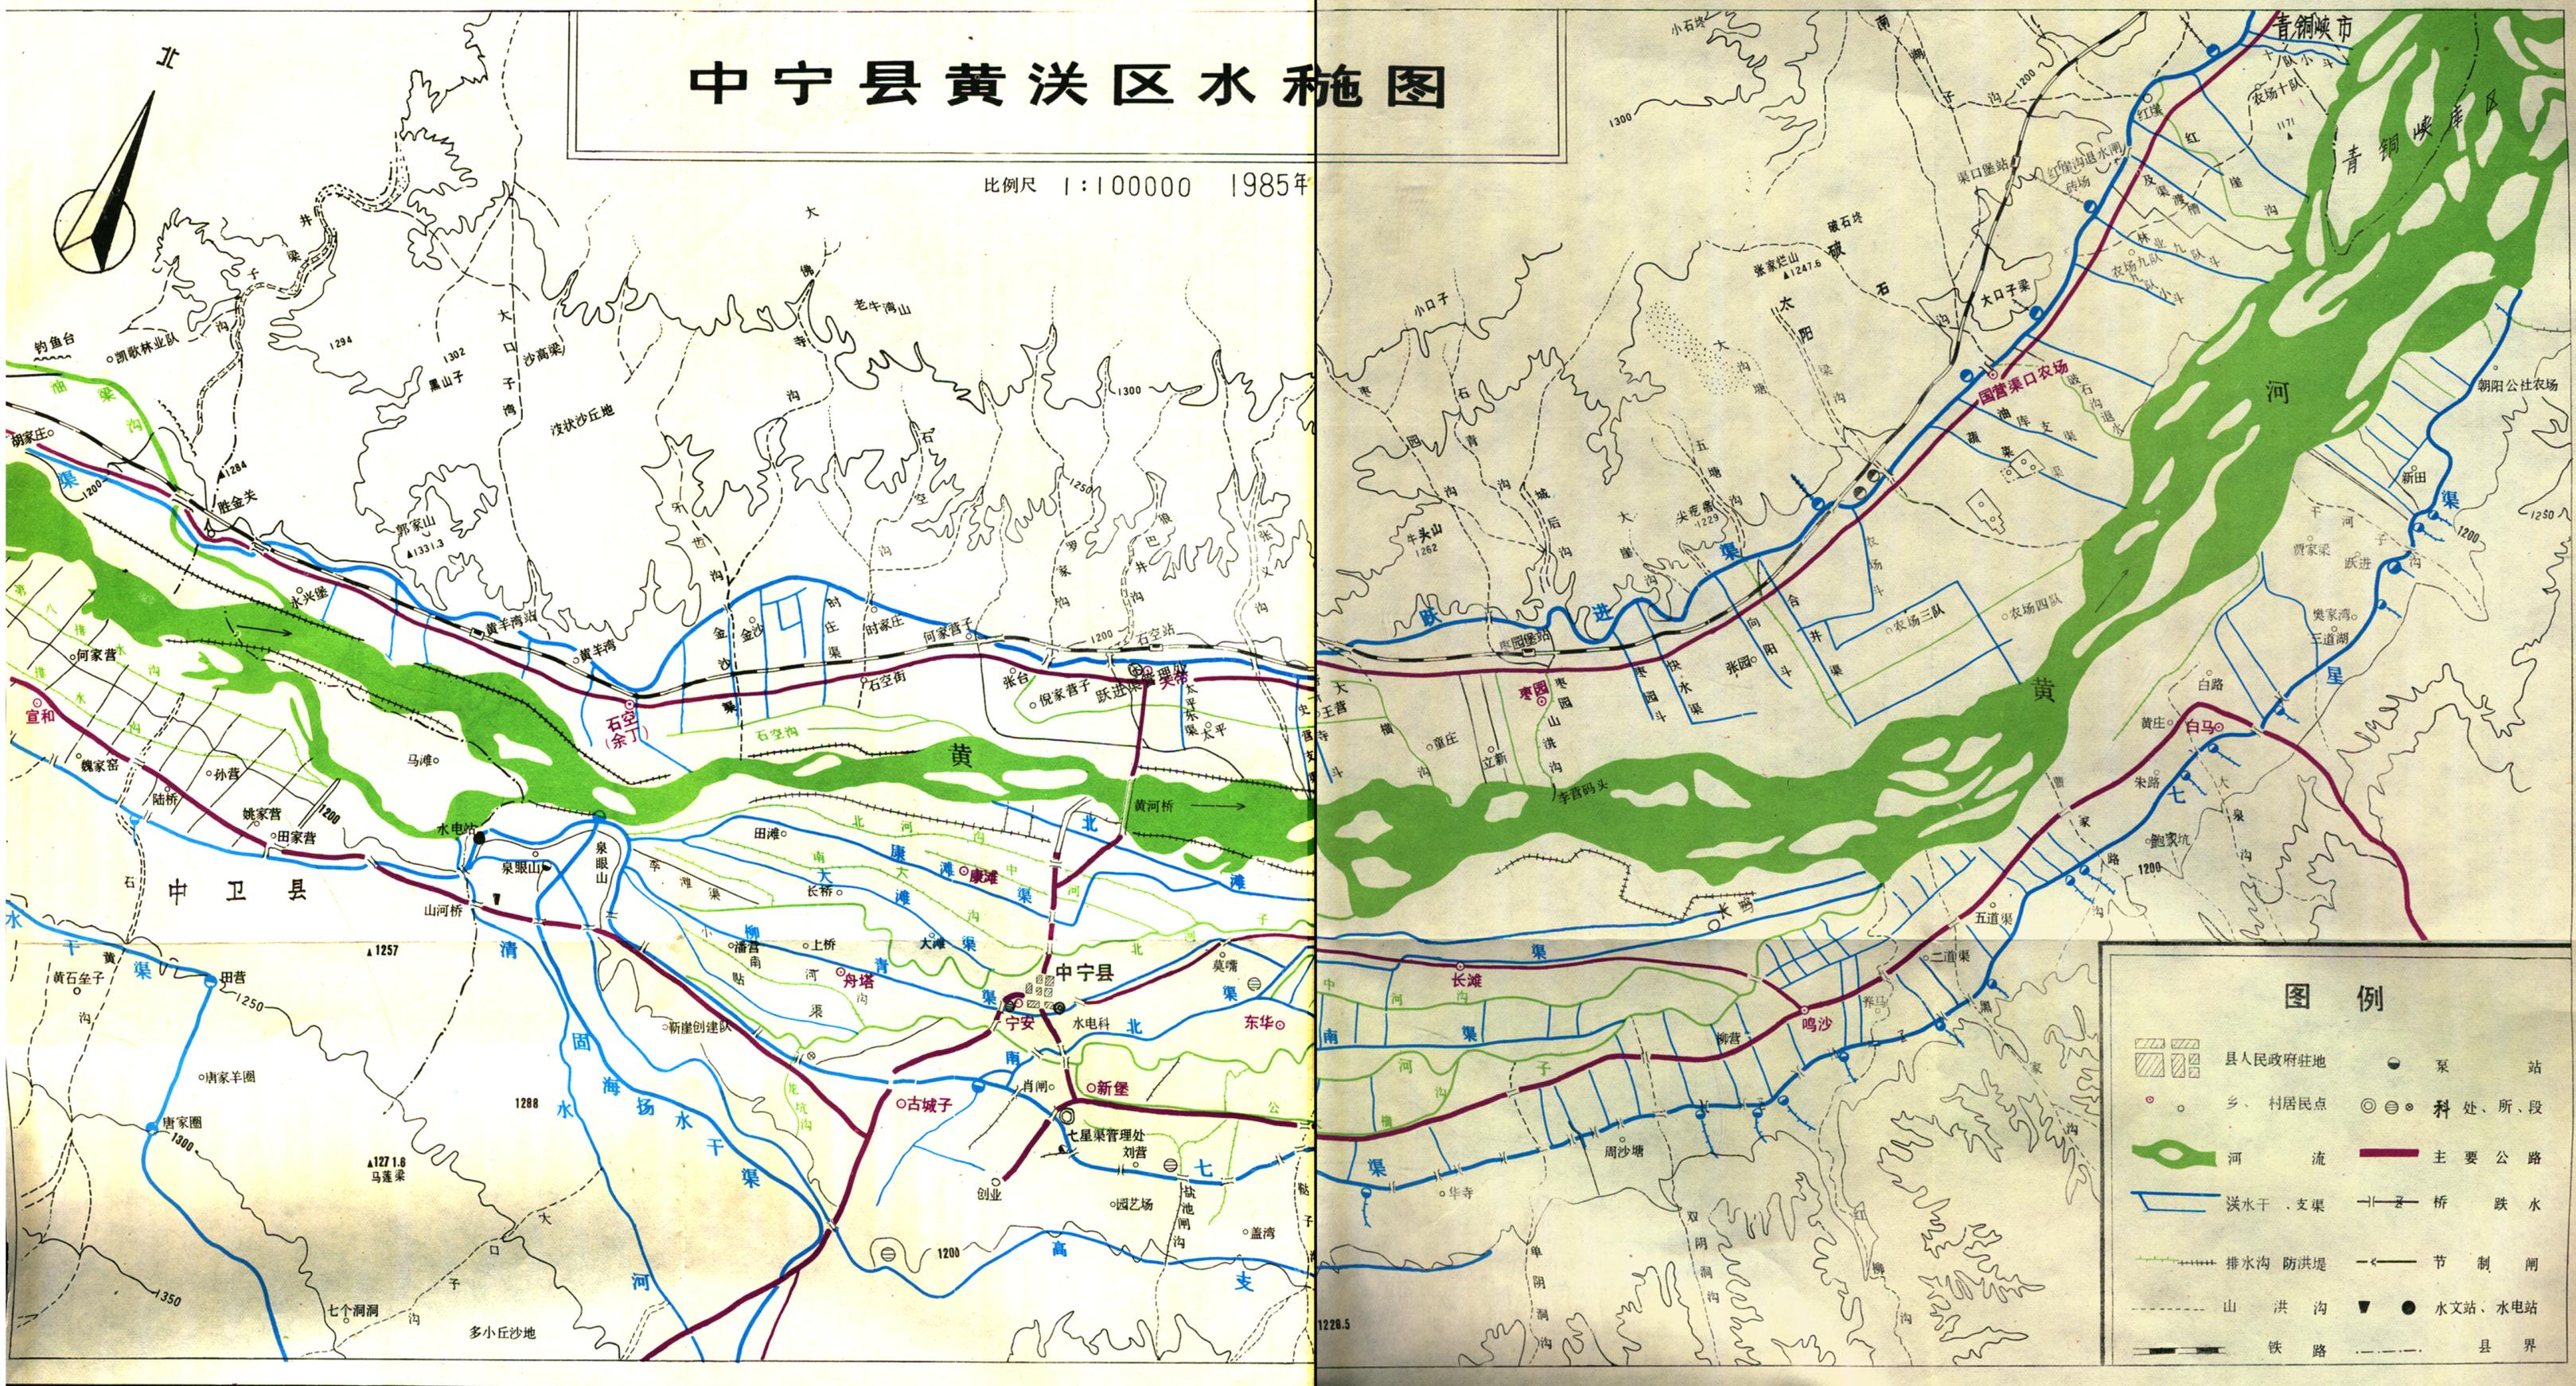


## 图例

- |  |         |  |         |
|--|---------|--|---------|
|  | 县人民政府驻地 |  | 泵站      |
|  | 乡、村居民点  |  | 科处、所、段  |
|  | 河流      |  | 主要公路    |
|  | 洪水干、支渠  |  | 桥       |
|  | 排水沟     |  | 跌水      |
|  | 山洪沟     |  | 节制闸     |
|  | 铁路      |  | 水文站、水电站 |
|  | 县界      |  |         |

# 黄河防汛工程图 1985年

1:100000

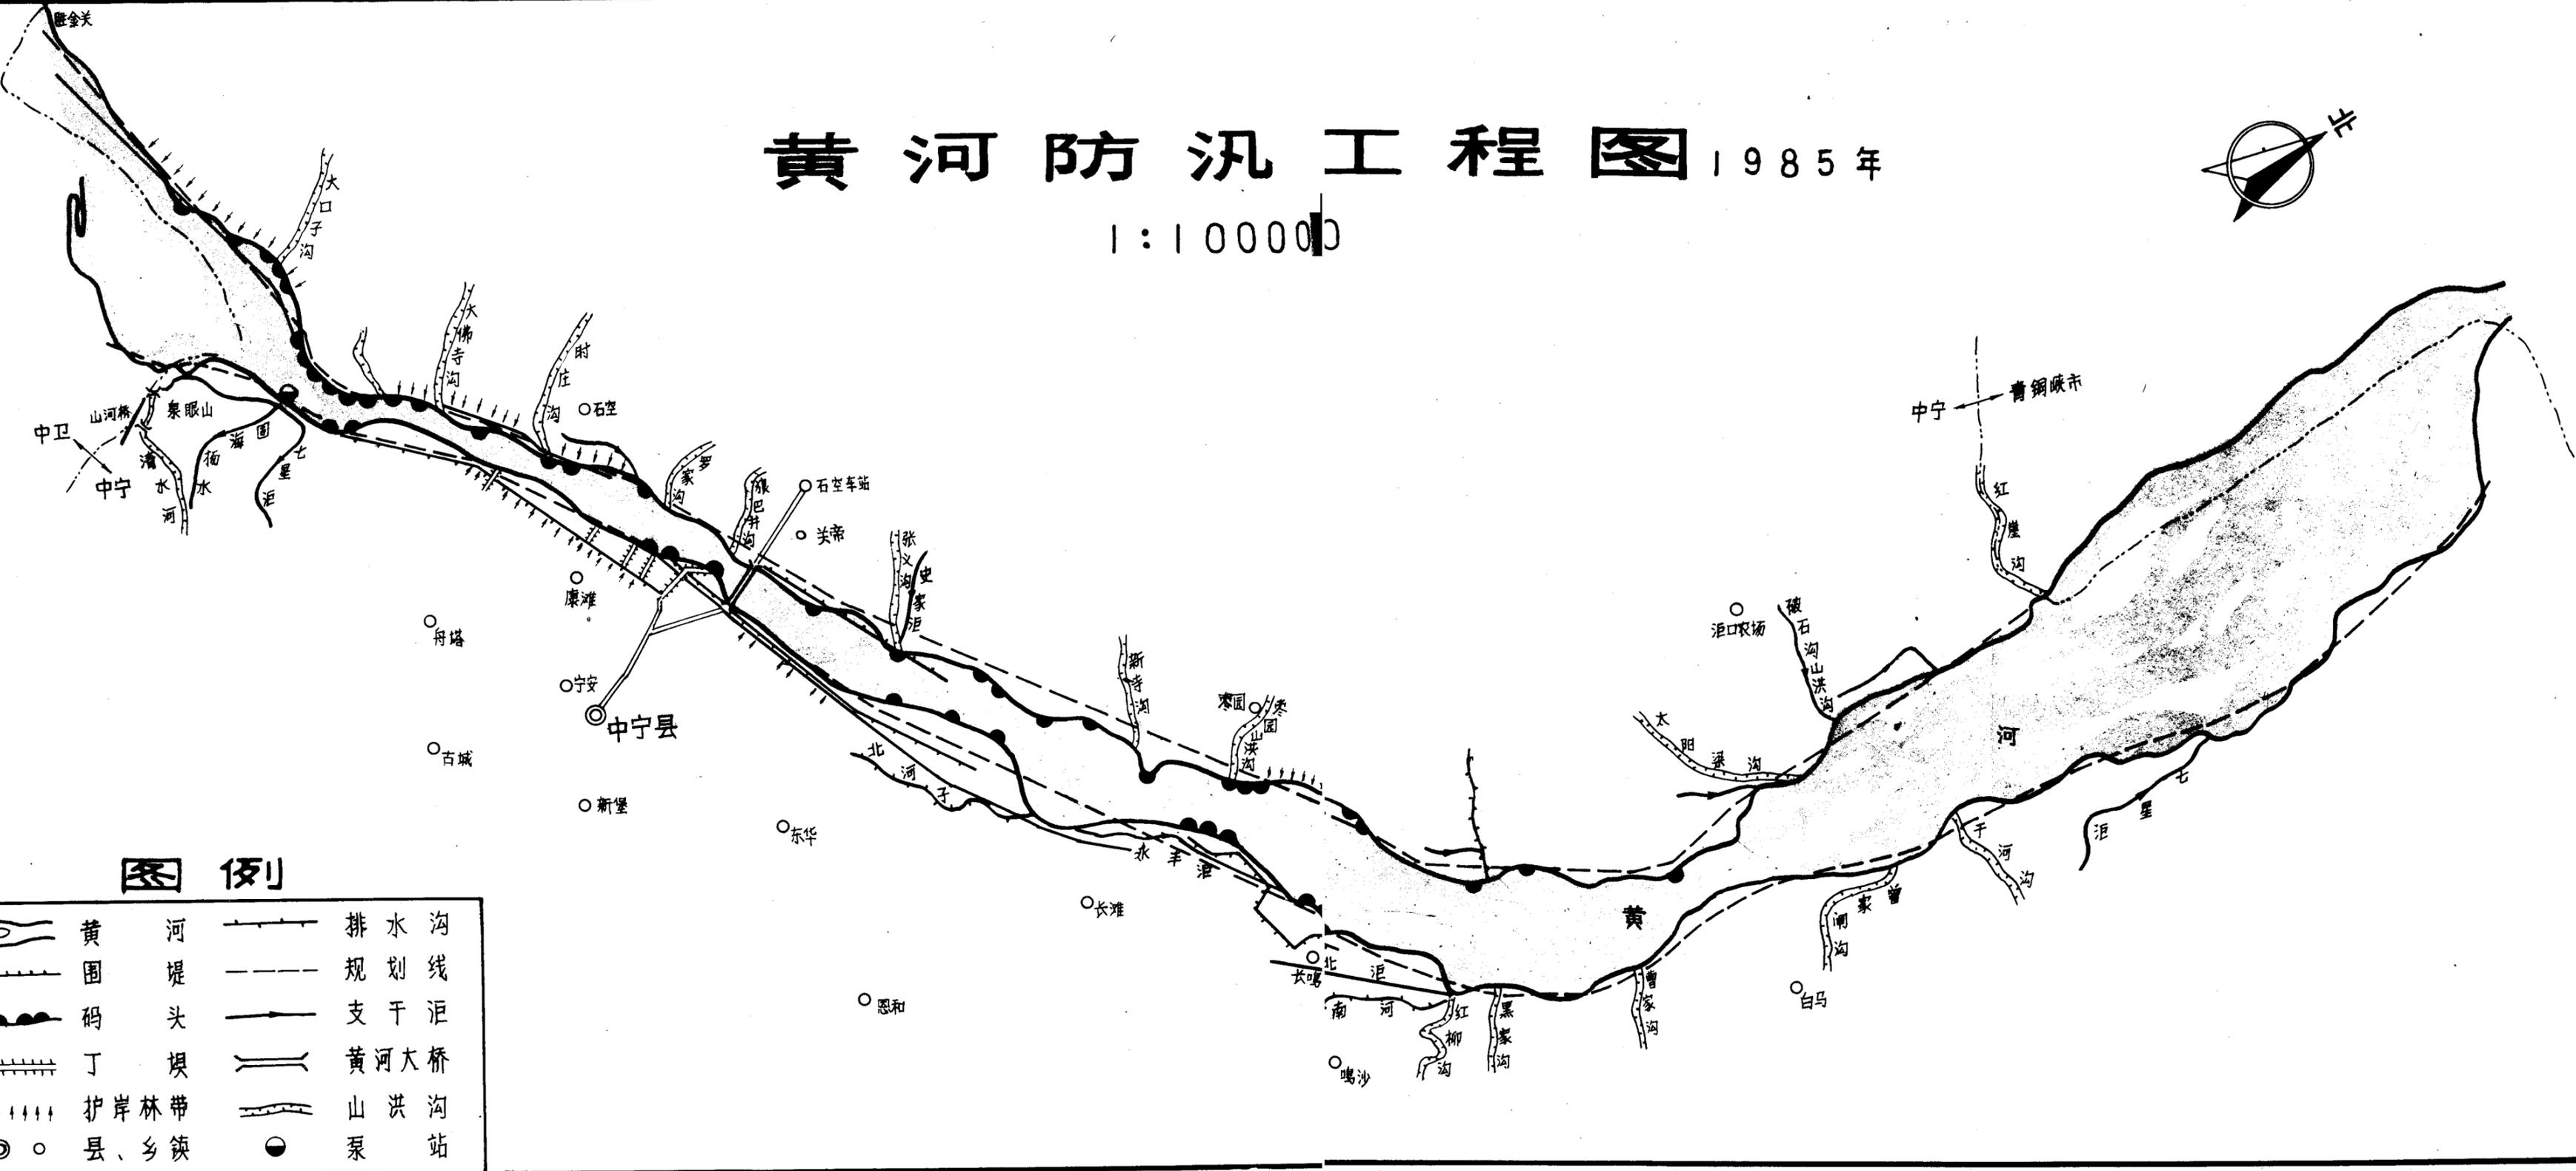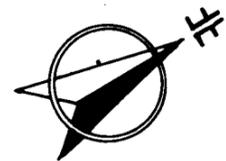

## 图例


	黄河		排水沟
	围堤		规划线
	码头		支干渠
	丁坝		黄河大桥
	护岸林带		山洪沟站
	县、乡镇		泵站

# 七星渠纵横断面图(十)

纵 1:500 横 1:2:200000

横断面 1:400

黄海高程(米)

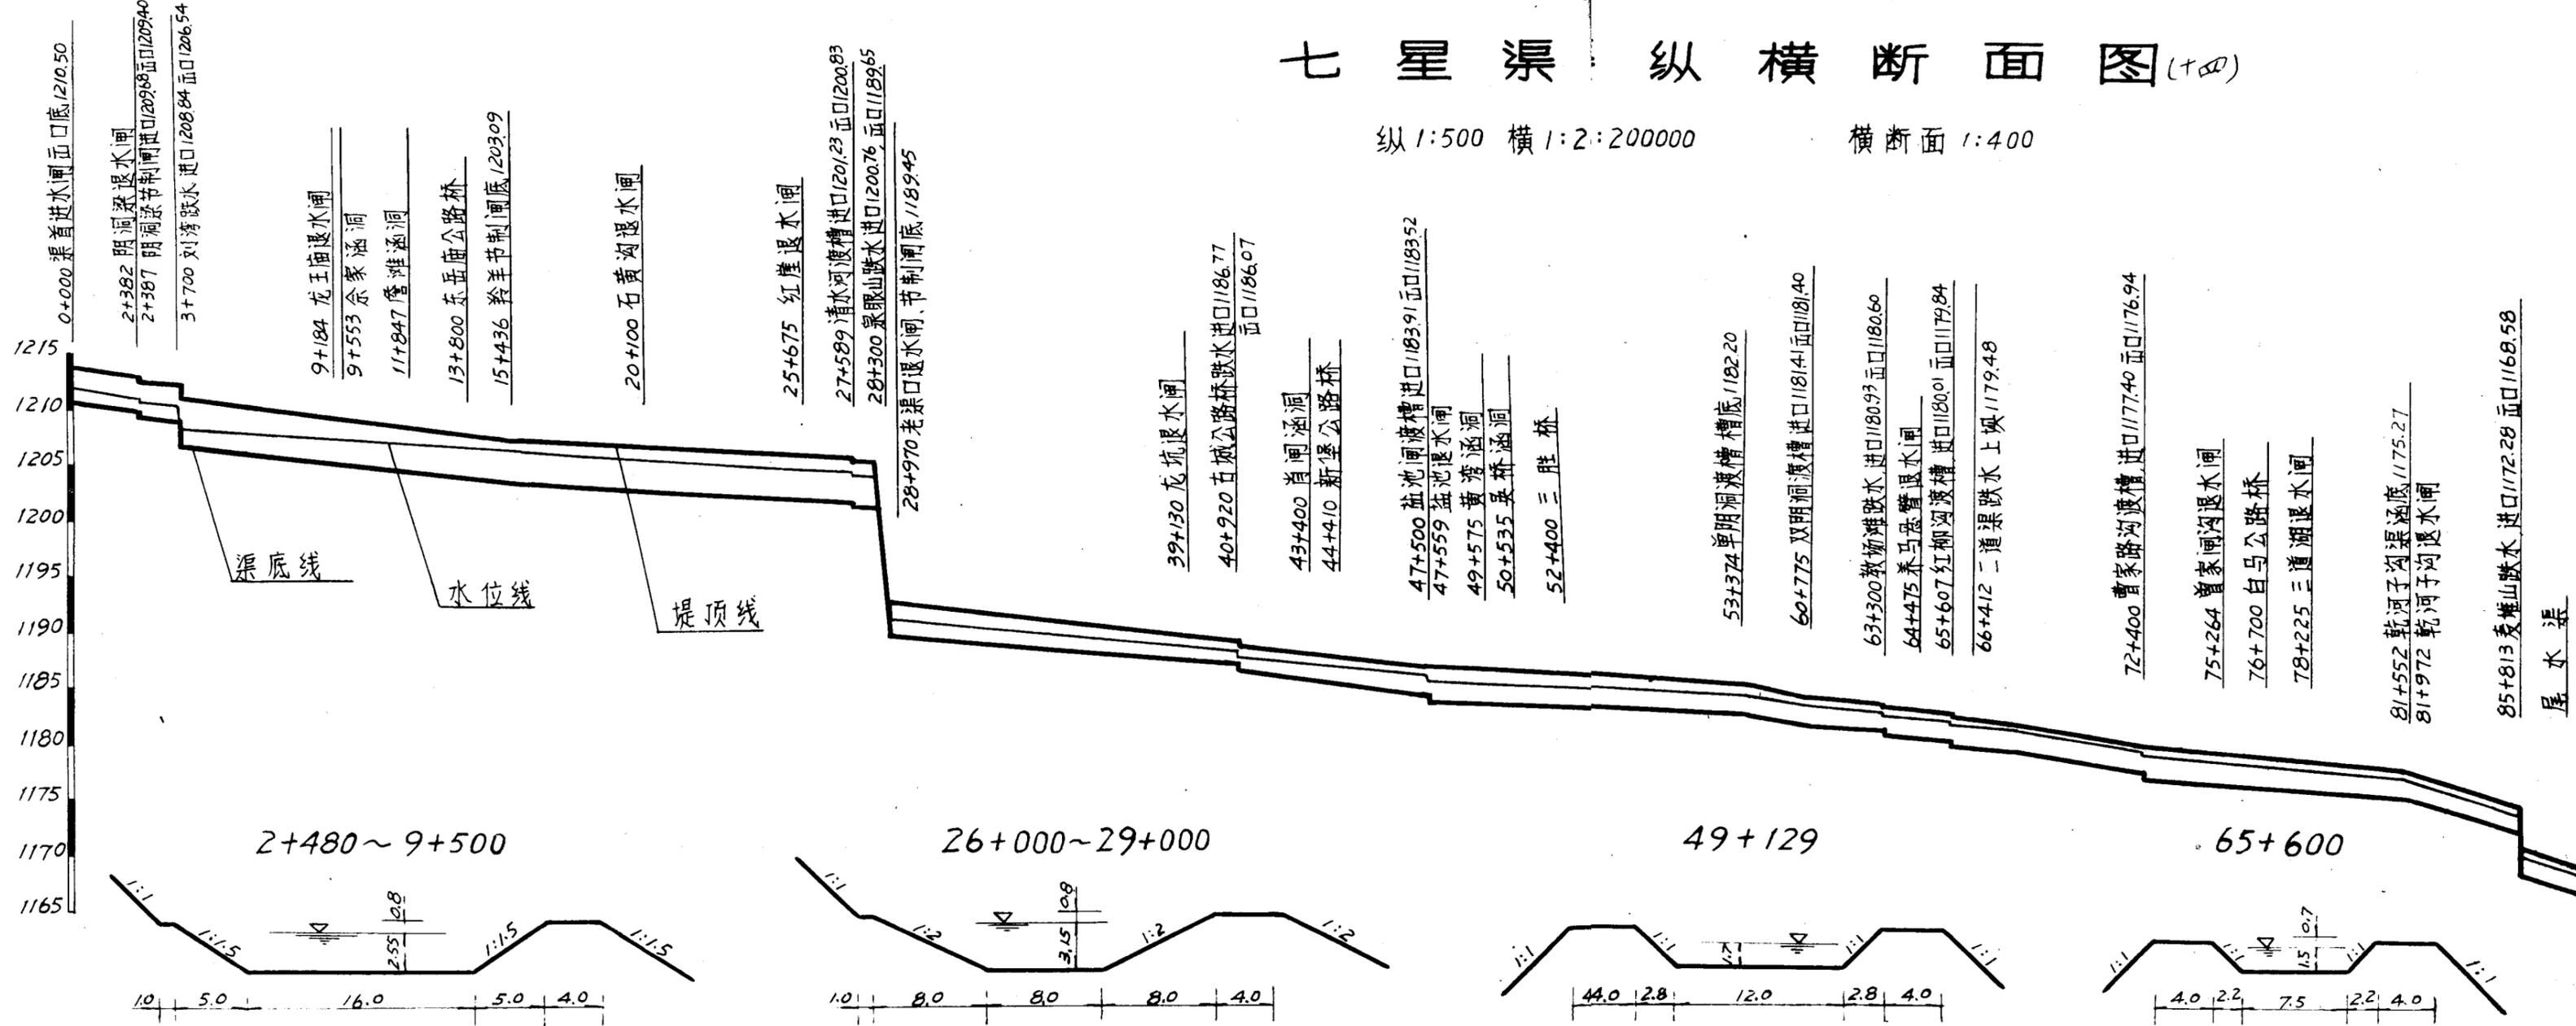


桩号(公里)	渠底高程	水位高程	渠堤高程
0	1210.50	1211.70	1213.70
2	09.93	11.00	13.10
4	06.50	08.10	10.70
6	06.00	07.50	10.06
8	05.40	07.47	09.42
10	04.80	07.00	08.78
12	04.20	06.70	08.14
14	03.60	06.35	07.50
16	03.03	06.00	07.00
18	02.80	05.60	06.67
20	02.45	05.20	06.33
22	02.10	04.90	06.00
24	01.75	04.50	05.67
26	01.50	04.10	05.33
28	00.70	03.50	05.00
30	1189.15	1190.55	1192.15
32	88.72	90.07	91.52
34	88.29	89.59	90.89
36	87.86	89.11	90.26
38	87.43	88.63	89.63
40	87.00	88.15	89.00
42	85.80	86.10	88.20
44	85.10	85.55	87.50
46	84.40	85.00	86.90
48	83.50	85.20	86.40
50	83.26	84.93	86.04
52	83.02	84.66	85.68
54	82.78	84.40	85.32
56	82.54	84.13	84.86
58	82.30	83.86	84.60
60	81.60	83.25	83.70
62	81.15	82.77	83.20
64	80.50	82.04	82.60
66	79.70	81.48	82.00
68	79.25	80.80	81.40
70	78.40	80.05	80.50
72	77.60	79.35	79.70
74	76.60	78.50	79.25
76	76.30	78.02	78.75
78	75.95	77.60	78.30
80	75.55	77.20	78.00
82	75.00	76.60	77.30
84	73.65	75.15	75.75
86	68.50	69.85	70.70
88	1167.00	1168.40	1169.00

# 跃 淮 纵 横 断 面 图

纵 1:200 横 1:200000


黄海高程(米)

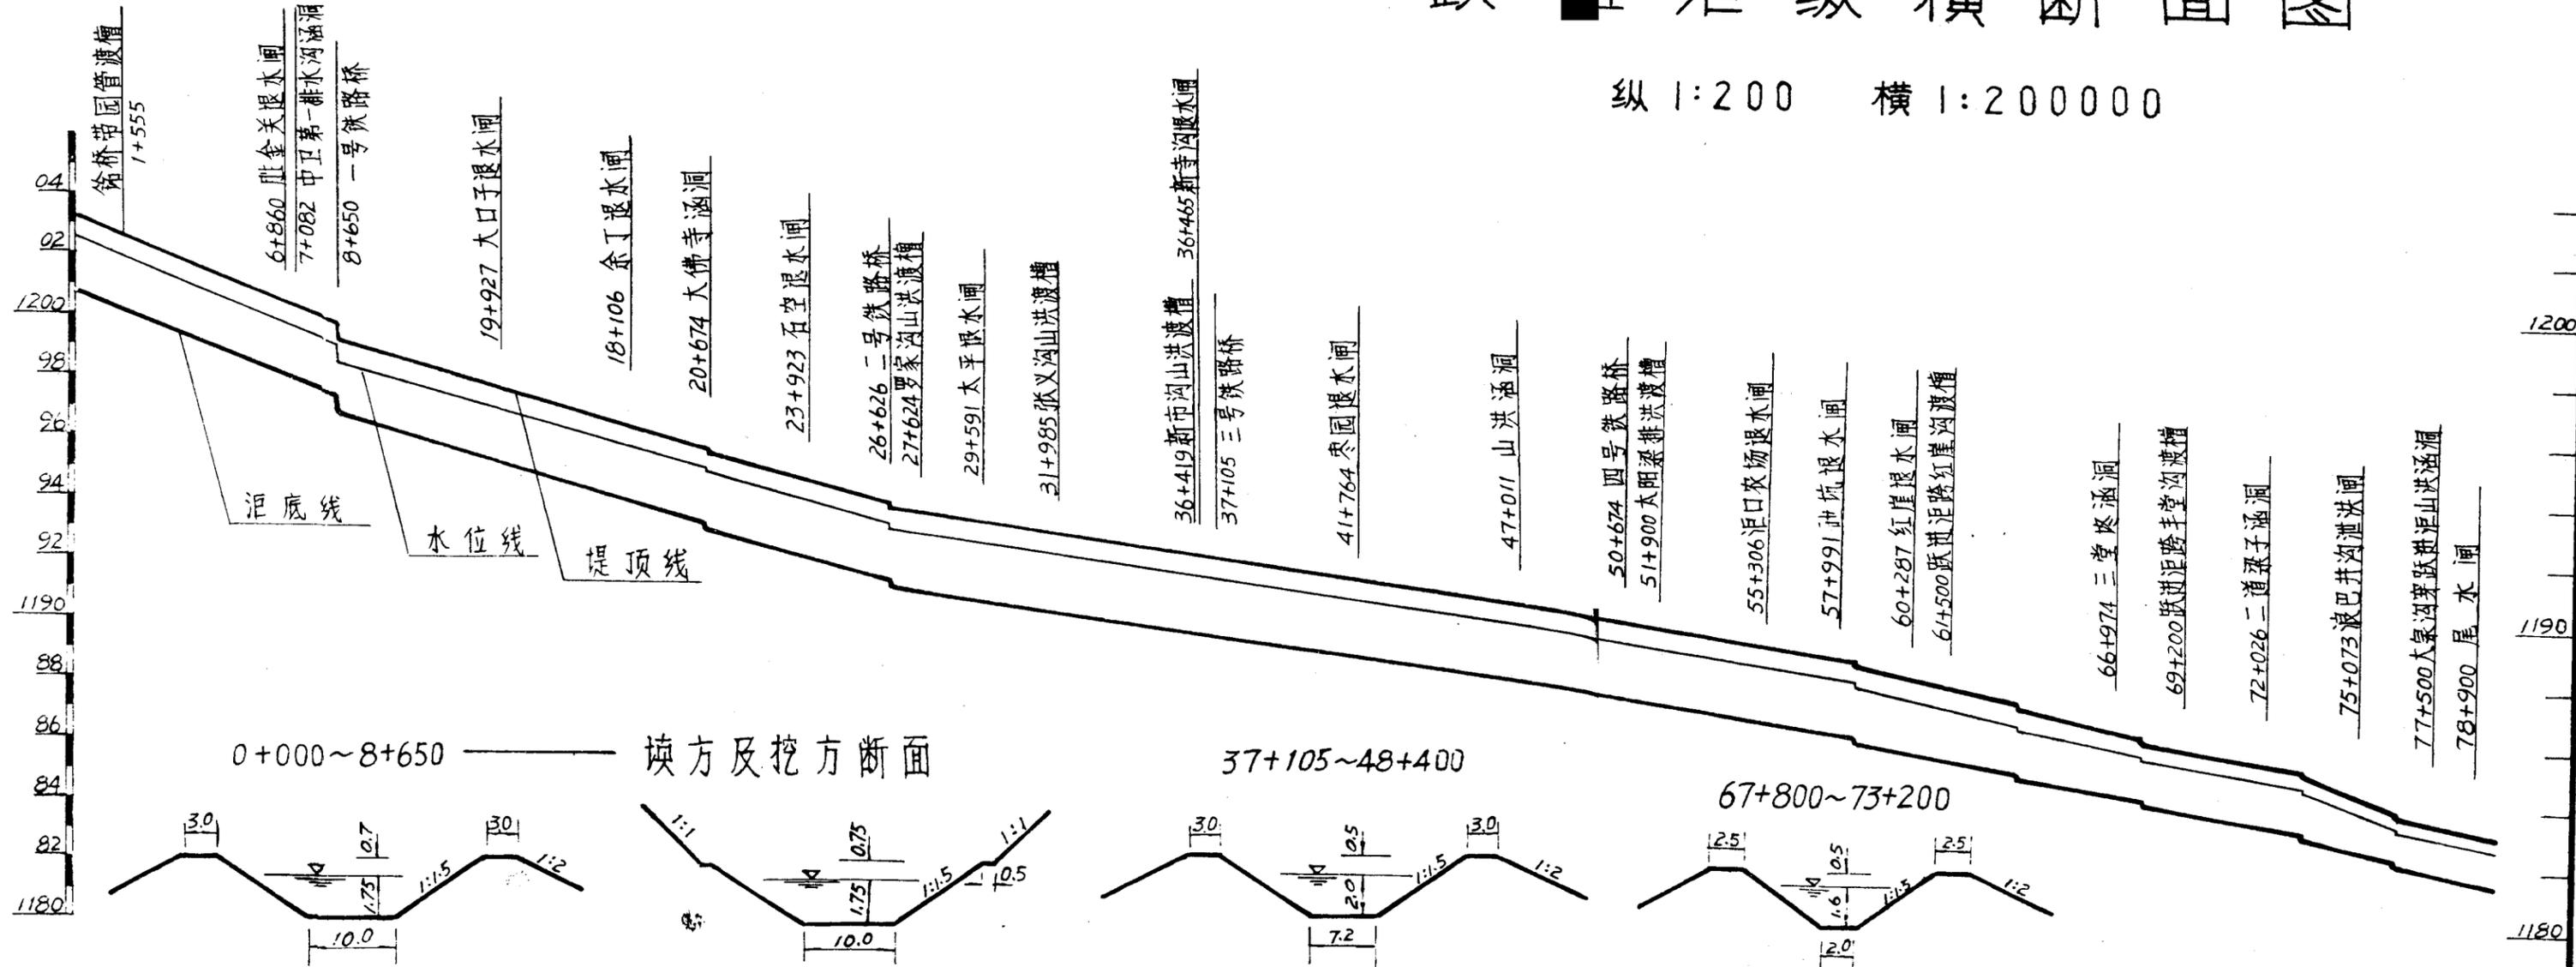

0+000~8+650 填方及挖方断面

37+105~48+400


67+800~73+200

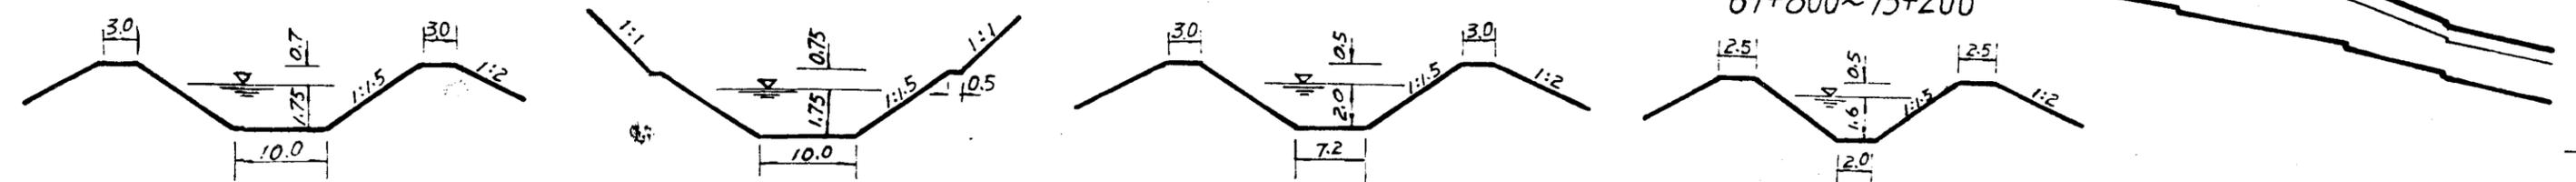

站(公里)号	堤顶高程	水位高程	河底高程
0	1200.75	1202.50	1203.20
2	1199.85	1201.70	1202.00
4	99.15	0090	0160
6	98.35	0010	0080
8	97.55	1199.30	0000
8+600	97.29	99.04	1199.74
10	96.12	98.02	98.72
12	95.54	97.44	98.14
14	94.98	96.88	97.58
16	94.40	96.30	97.00
18	93.82	95.72	96.42
20	93.24	95.14	95.84
20+600	93.07	94.97	95.67
22	92.54	94.44	95.14
24	91.96	93.98	94.56
26	91.39	93.29	93.99
26+600	91.21	93.11	93.81
28	90.90	92.90	93.50
30	90.59	92.59	93.19
32	90.28	92.28	92.88
34	89.98	91.98	92.58
36	89.67	91.67	92.27
38	89.36	91.36	91.96
40	89.06	91.06	91.56
42	88.75	90.75	91.25
44	88.44	90.44	90.94
46	88.13	90.13	90.63
48	87.82	89.82	90.32
50	87.52	89.52	90.02
52	87.21	89.21	89.71
54	86.90	88.90	89.40
56	86.59	88.59	89.09
58	86.28	88.28	88.78
58+600	86.19	88.09	88.59
60	85.91	87.71	88.21
62	85.51	87.31	87.81
63+800	85.15	86.85	87.35
64	85.11	86.81	87.31
66	84.71	86.41	86.91
67+800	84.35	86.05	86.55
68	84.31	85.91	86.41
70	83.91	85.51	86.01
72	83.51	85.11	85.65
73+200	83.27	84.87	85.37
74	83.07	84.67	84.97
76	82.57	83.97	84.47
76+200	82.52	83.62	84.12
78	82.07	83.17	83.67
79+700	1181.65	1182.75	1183.25

# 长山头主坝及坝上渡槽 面图 1982年



1:200

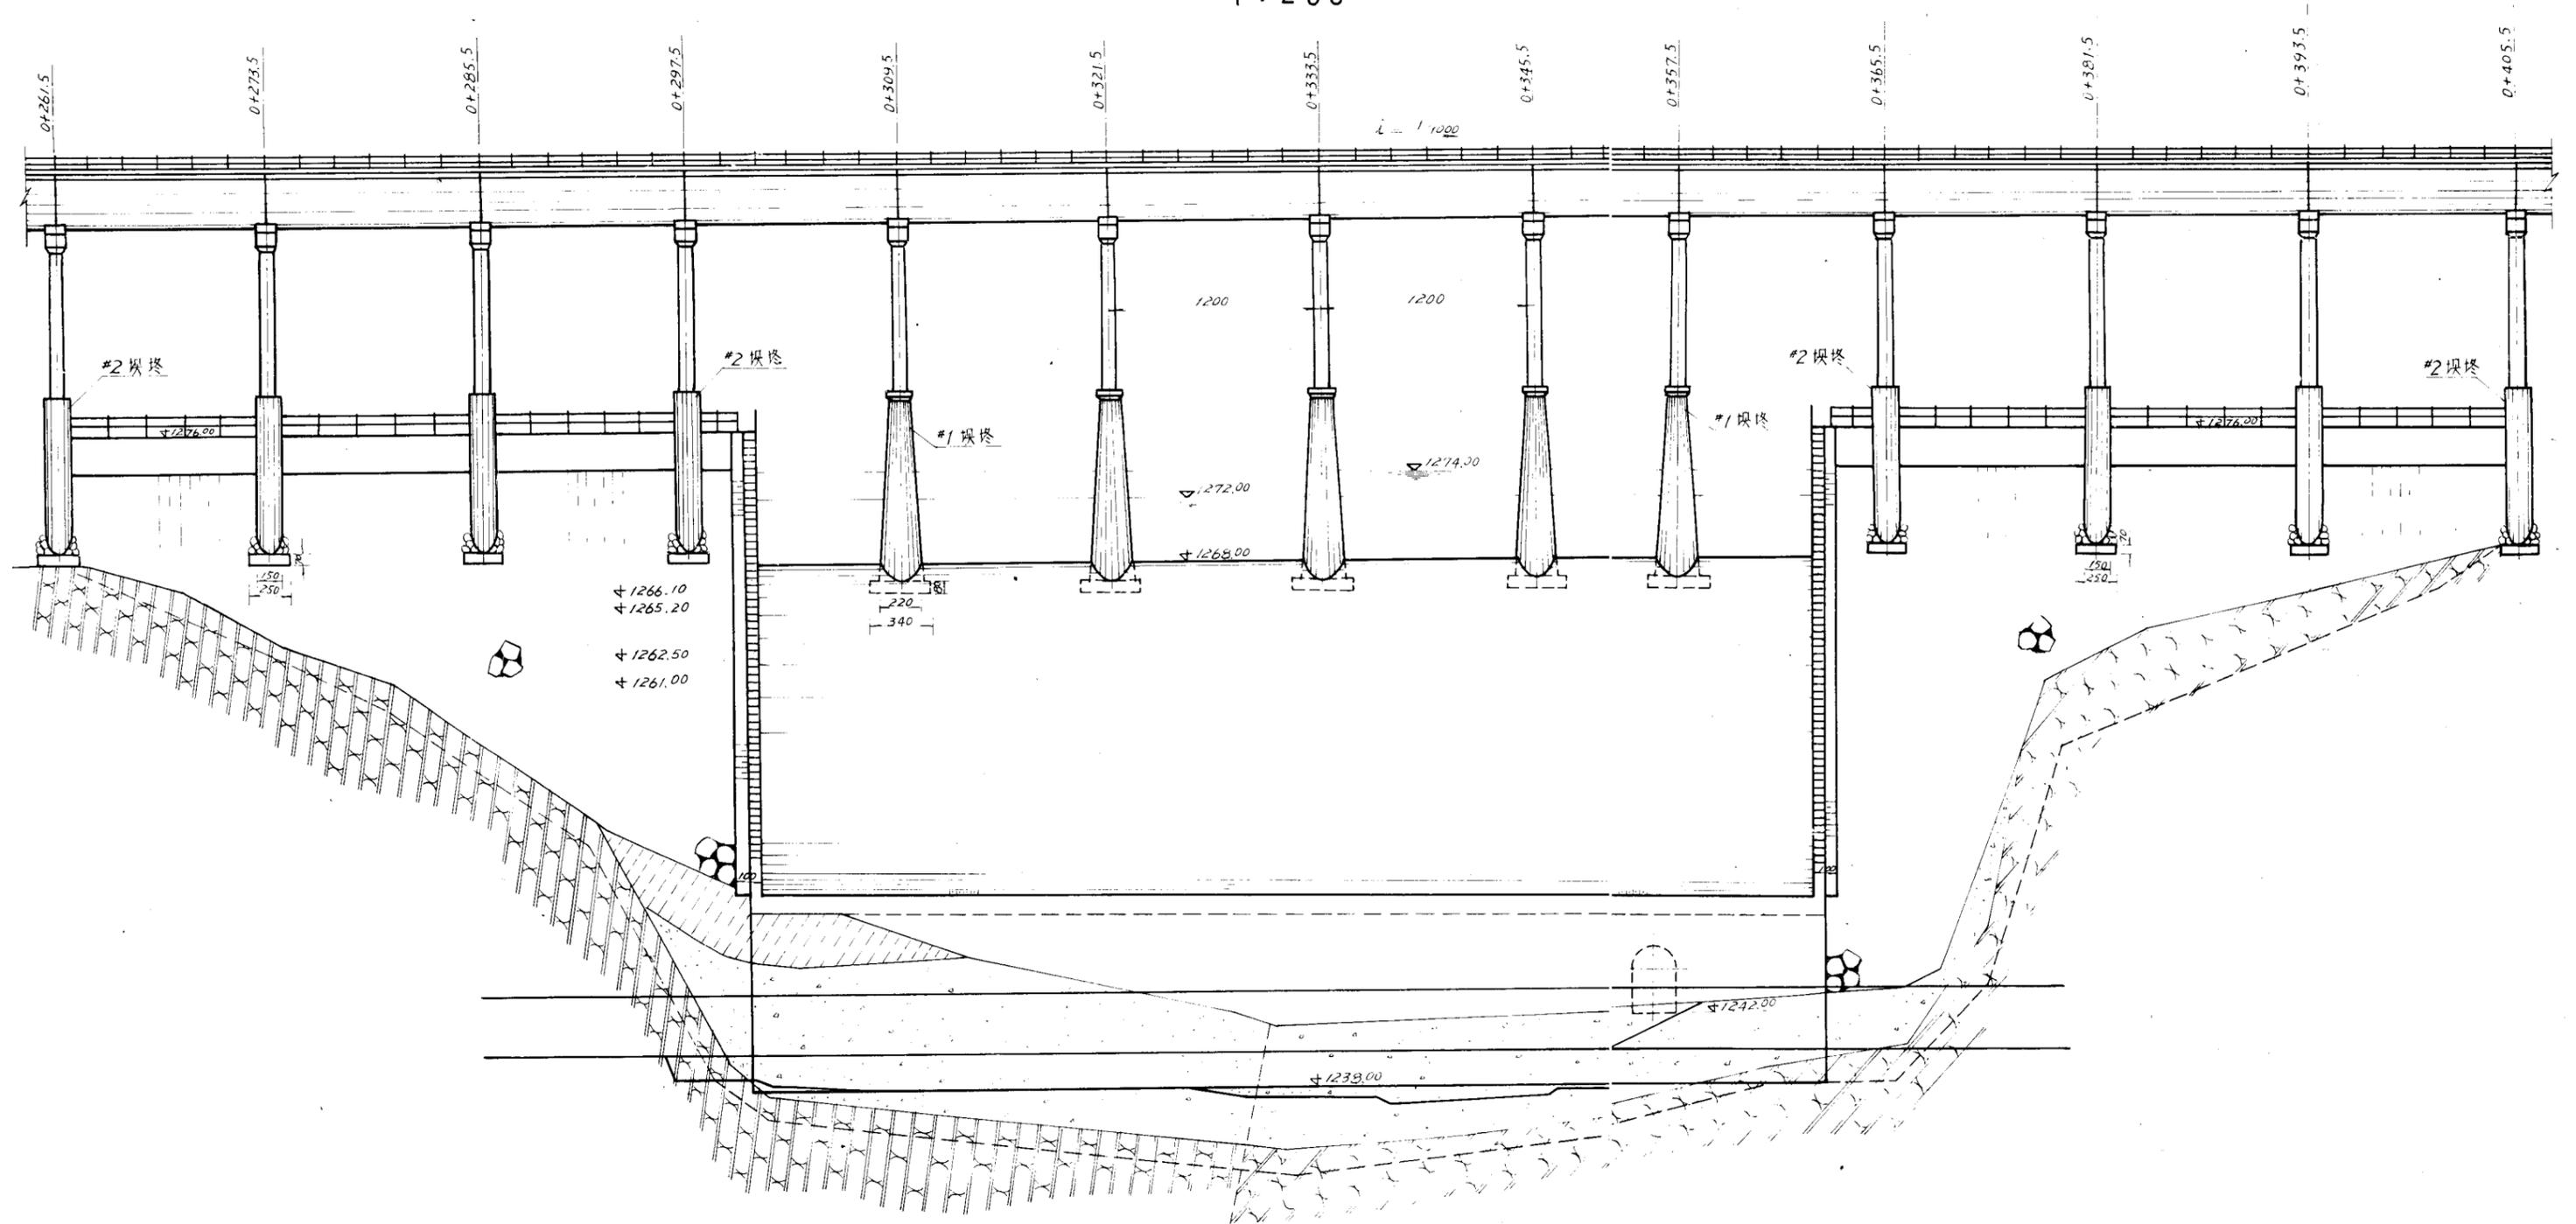

# 宁夏引黄中宁灌区图

一九四五年测


1:250000

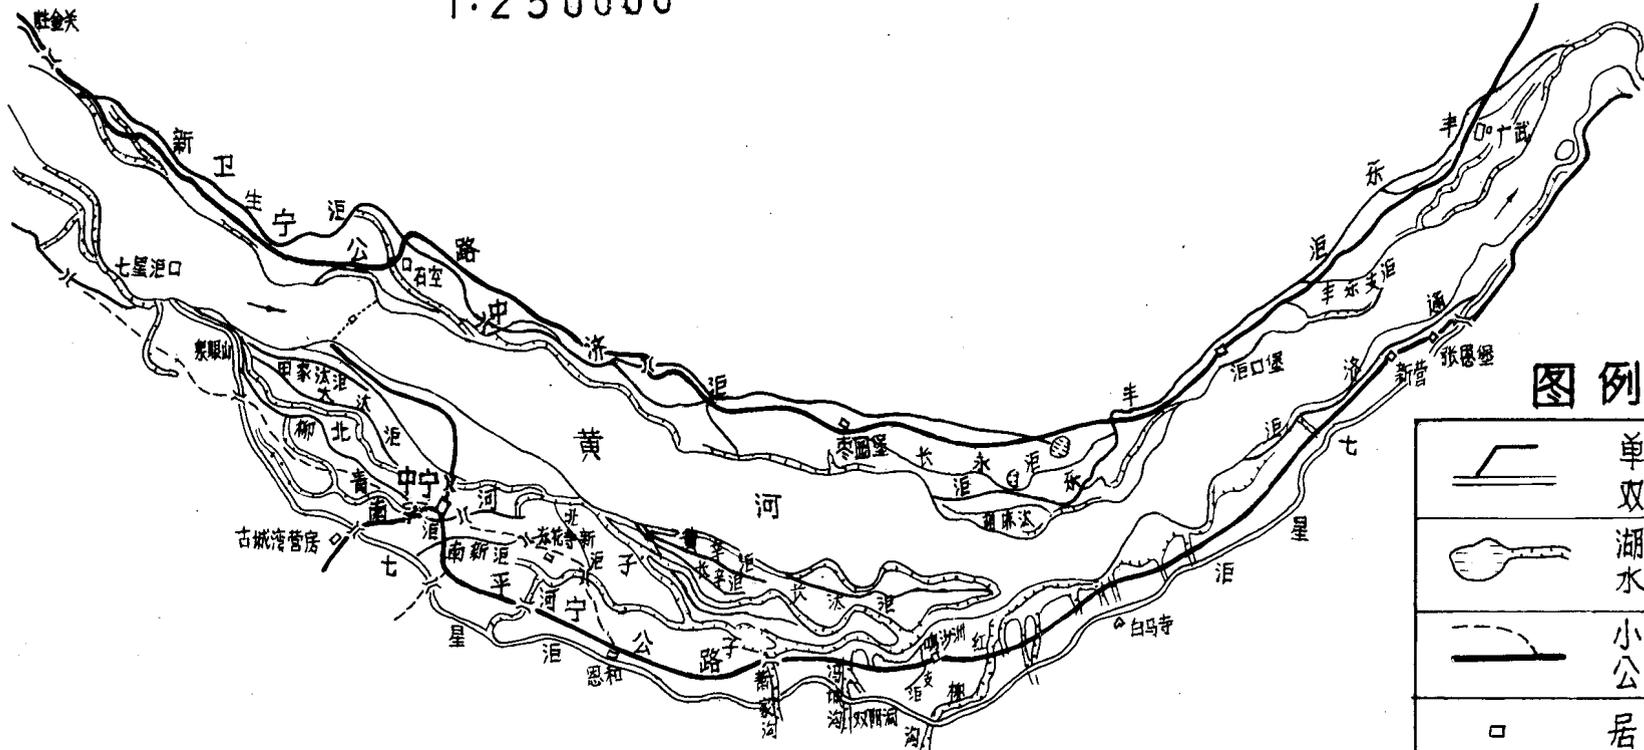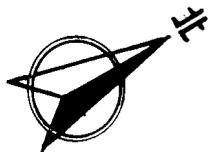

图例

	单线渠
	双线渠
	湖泊
	小路
	公路
	居民地
	渡口

黄河护岸码头

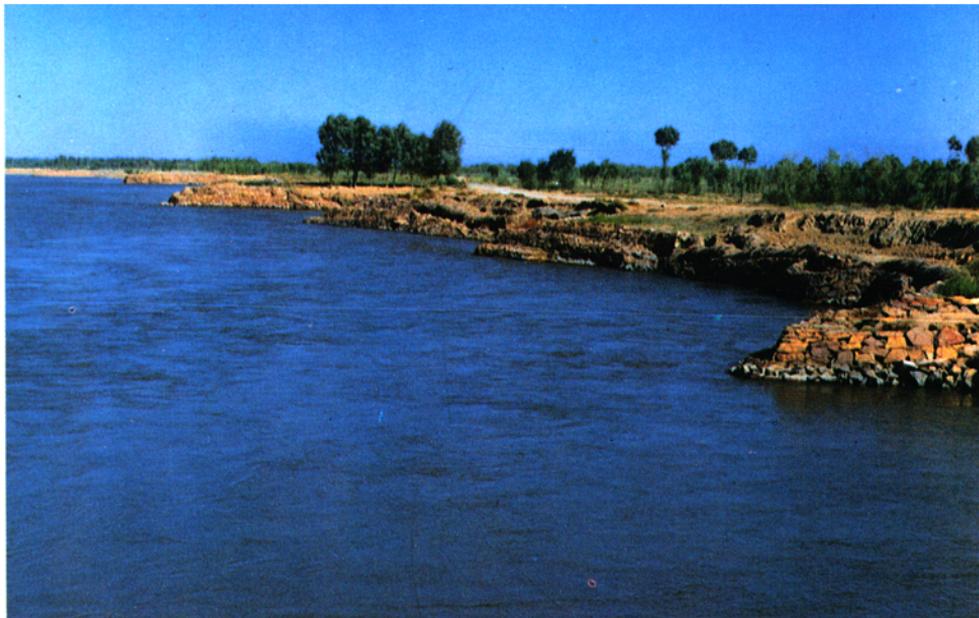


黄河围堤及护堤林带




七星渠进水闸(申滩)




跃进渠进水闸

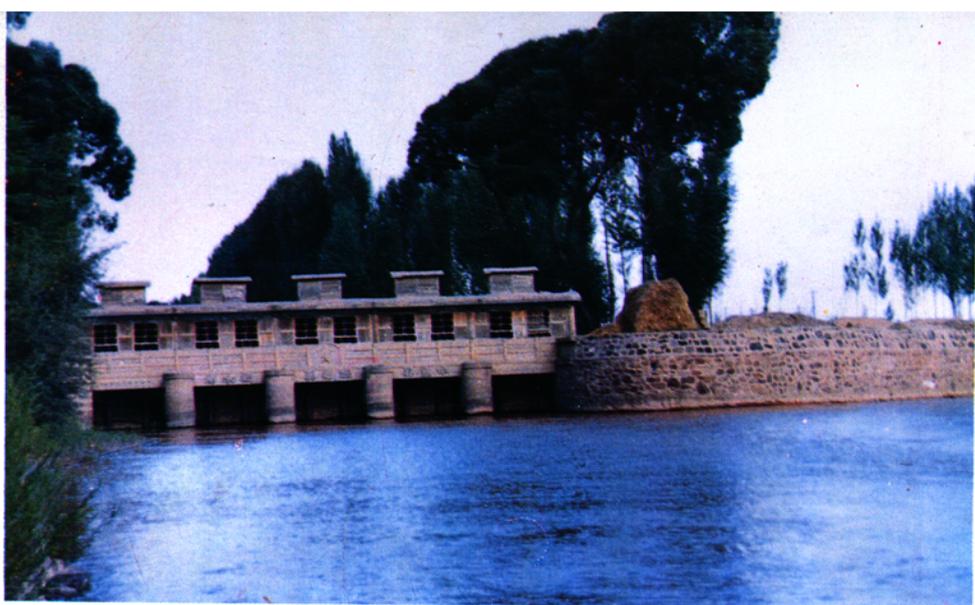

七星渠跨清水河渡槽

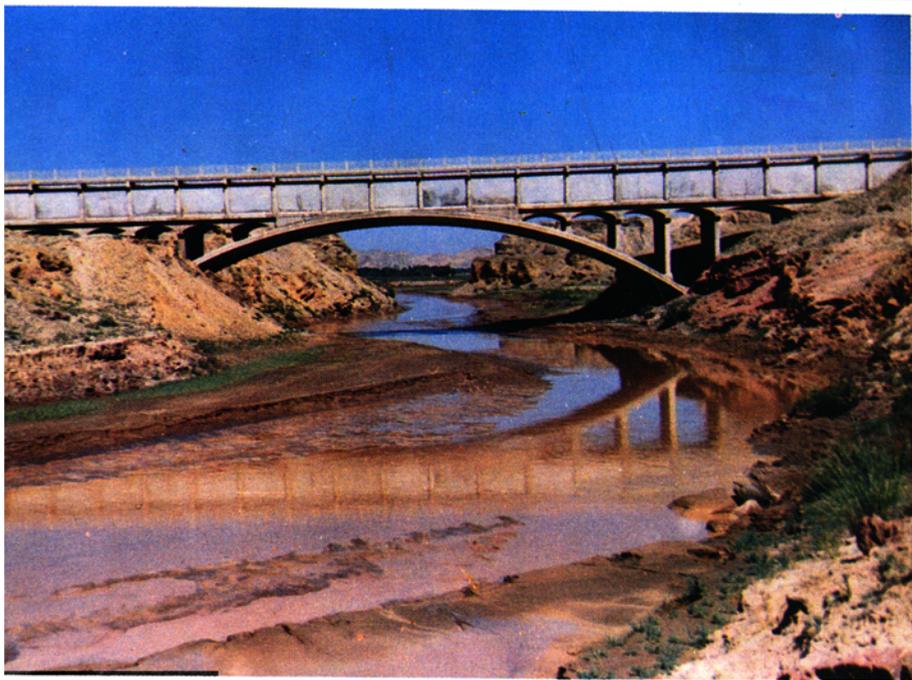


七星渠跨单、双阴洞沟渡槽

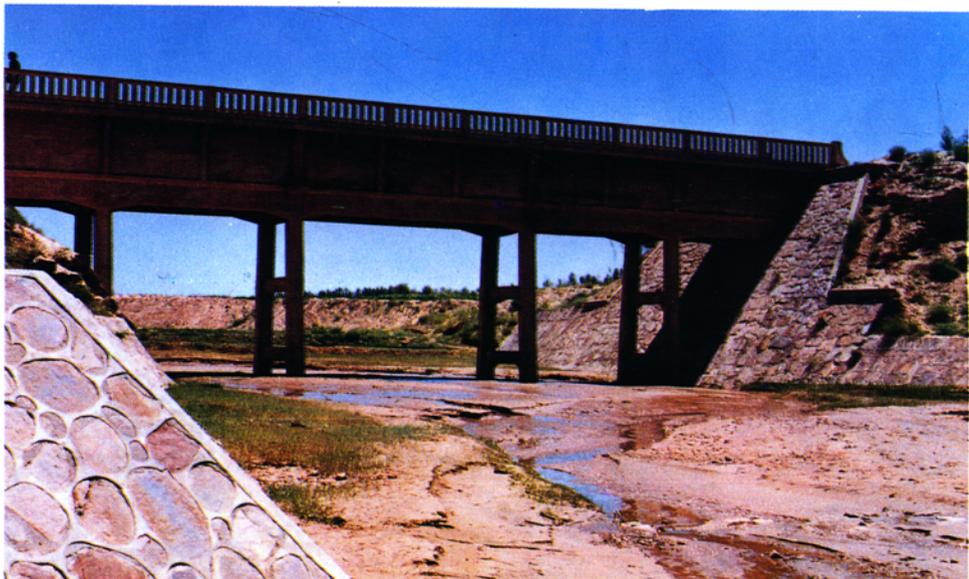

七星渠跨红柳沟渡槽



跃进渠石空排洪渡槽及退水闸

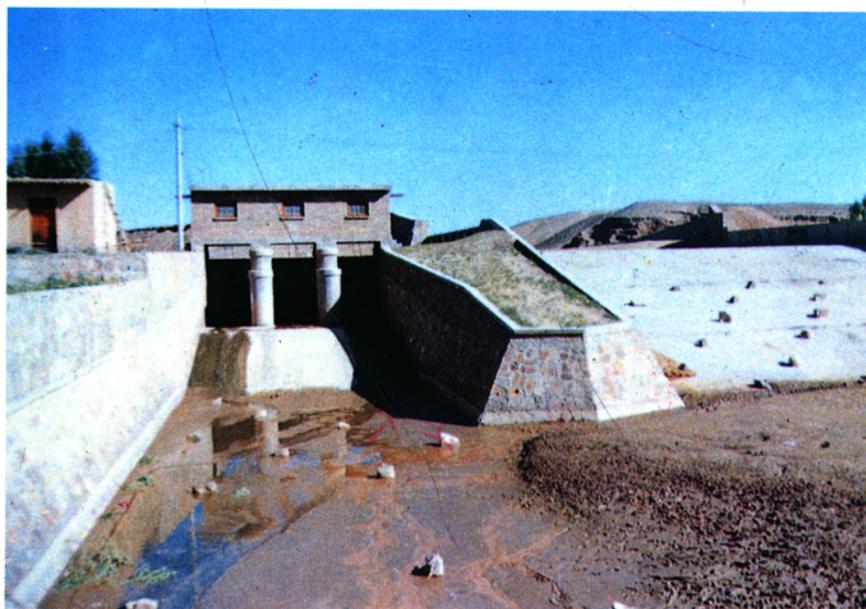


七星渠吴桥排洪片石拱涵



七星渠四道渠板涵




七星渠盐池闸

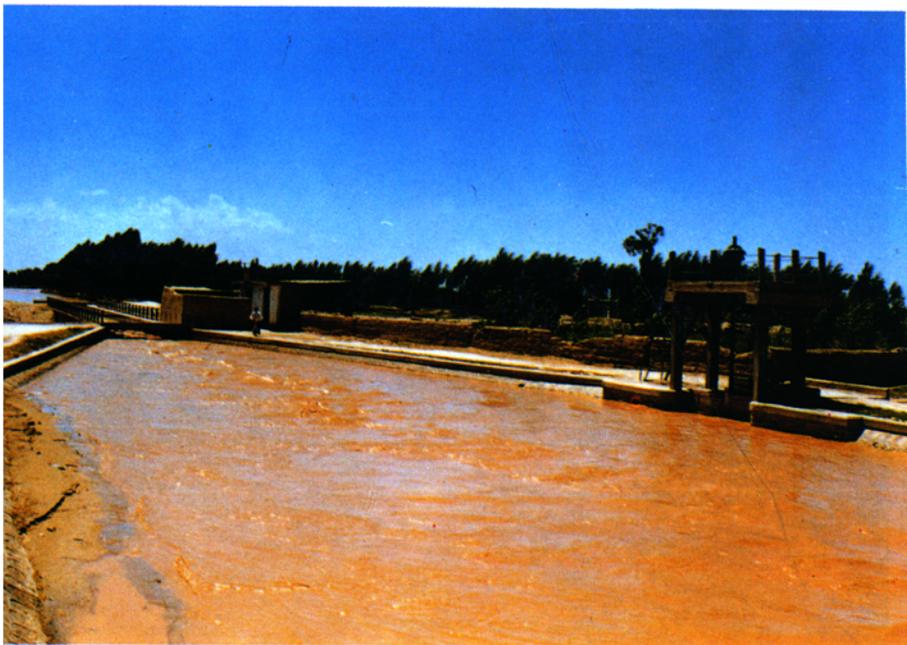

七星渠朱家闸



跃进渠俞丁退水闸

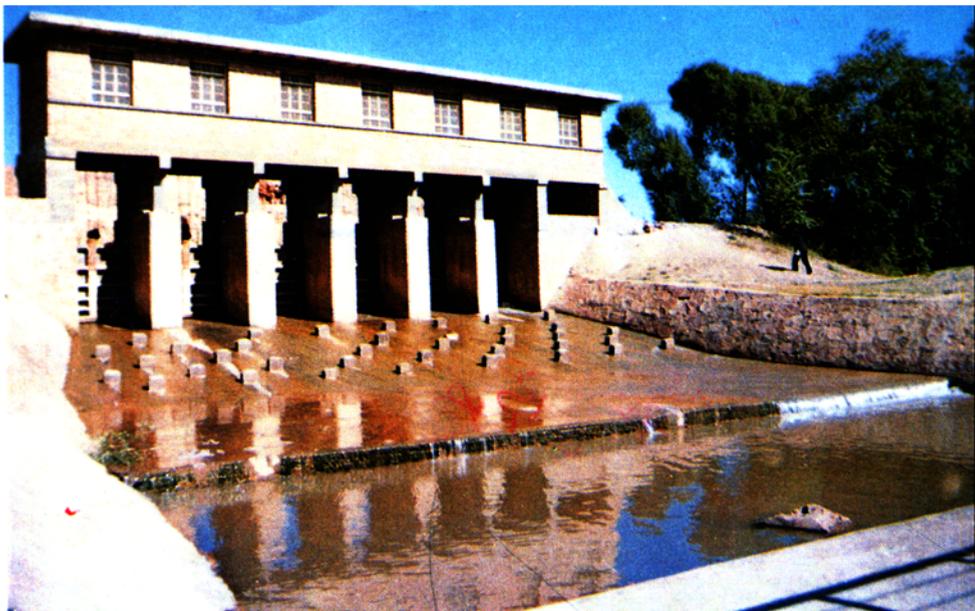


古城水轮泵站




南北渠分水闸



柳青渠砌护

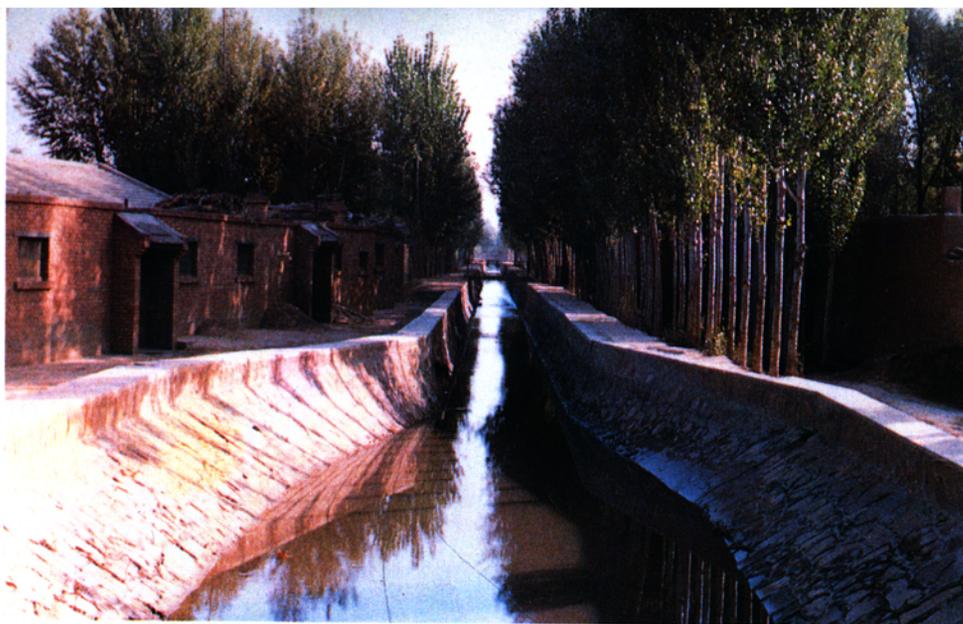

高支渠进水闸

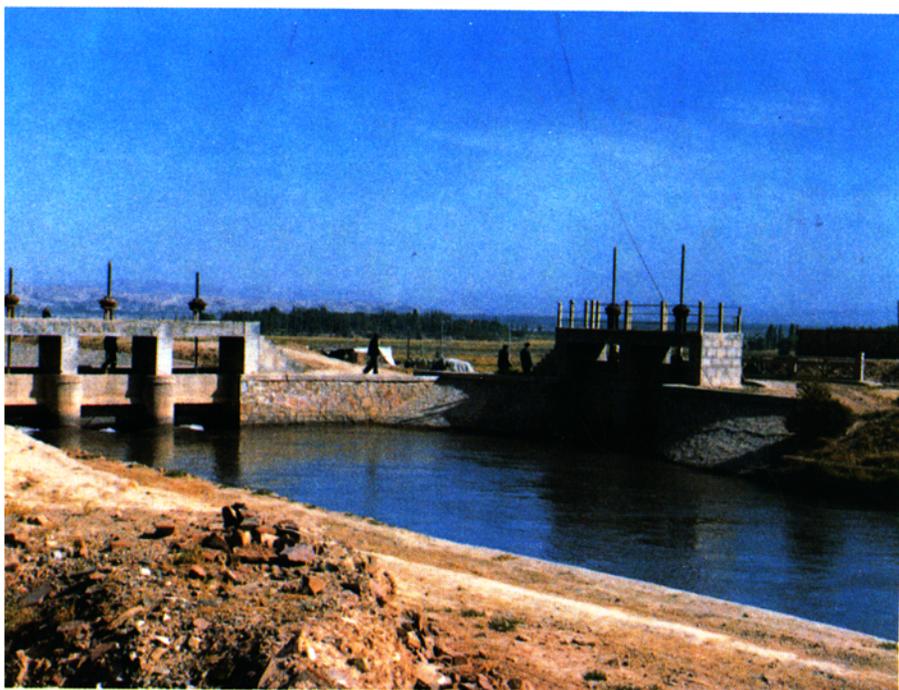

高支渠跨龙坑沟半元壳槽




高支渠风塘沟片石双曲拱渡槽




七星渠斗门



北滩渠进水板涵

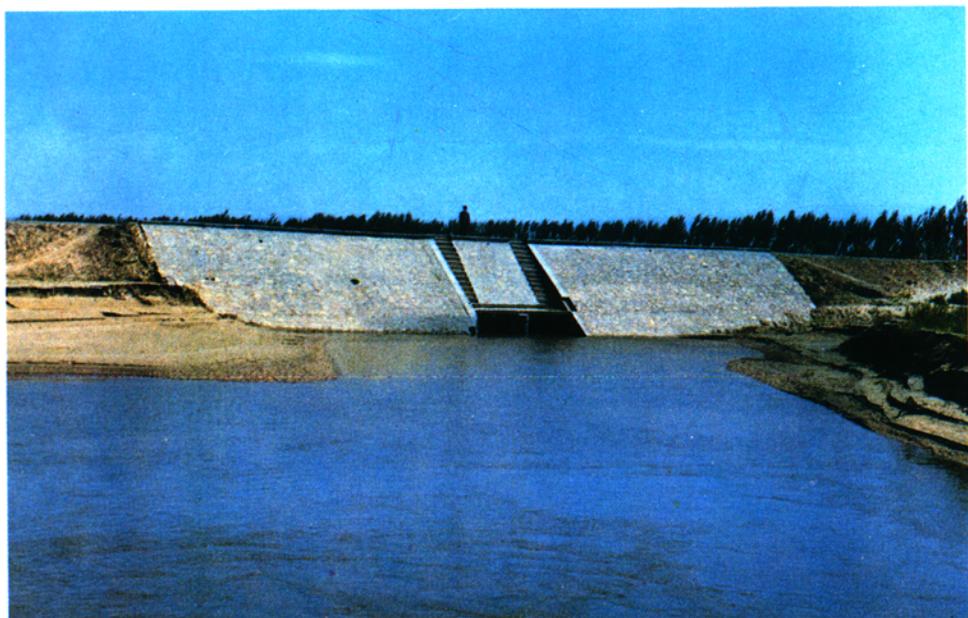

北滩渠分水闸

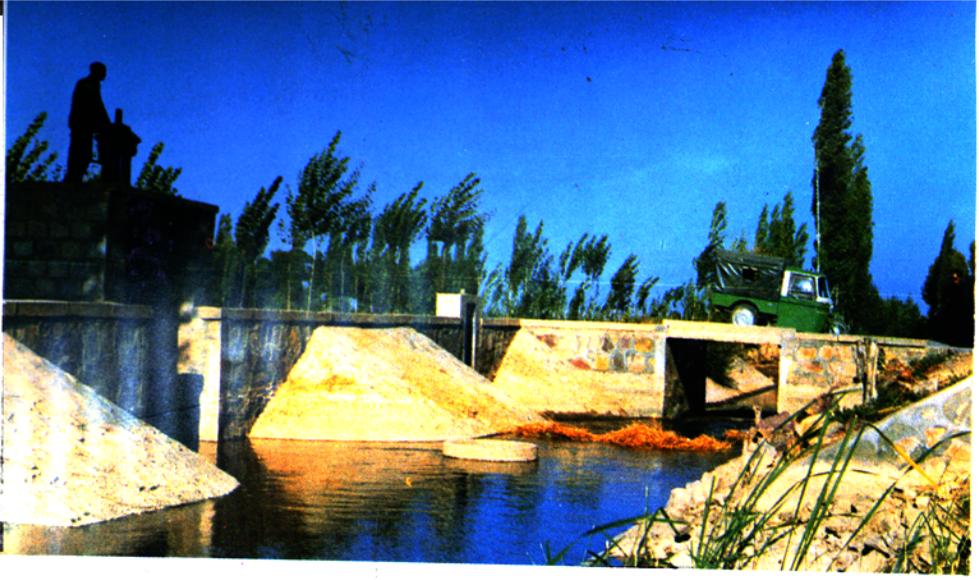

花豹弯机井施工




合并支渠口



破石沟溢洪堰


固海泉眼山泵站扬水跨七星渠

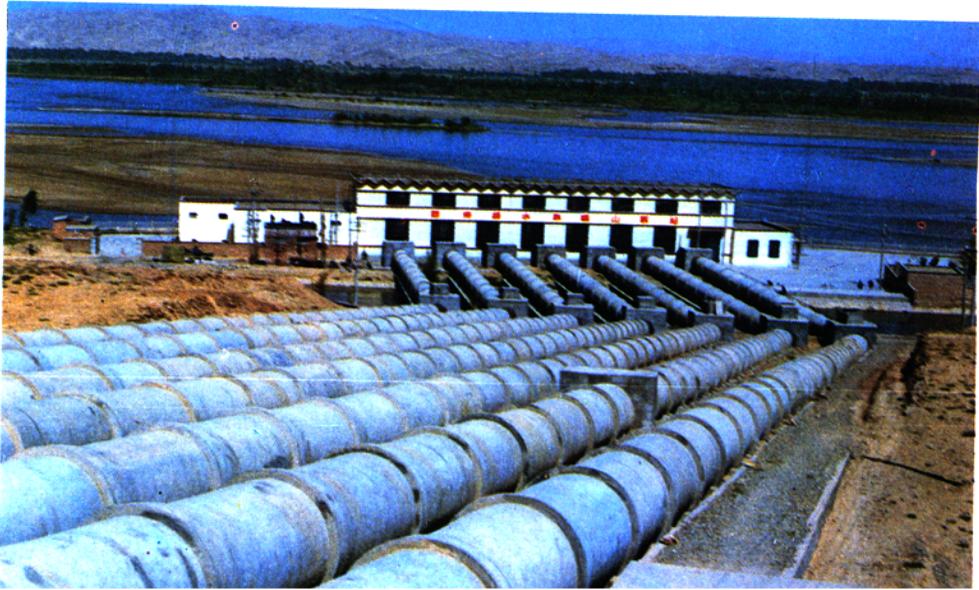

白马三级电站



泉眼山水力发电厂

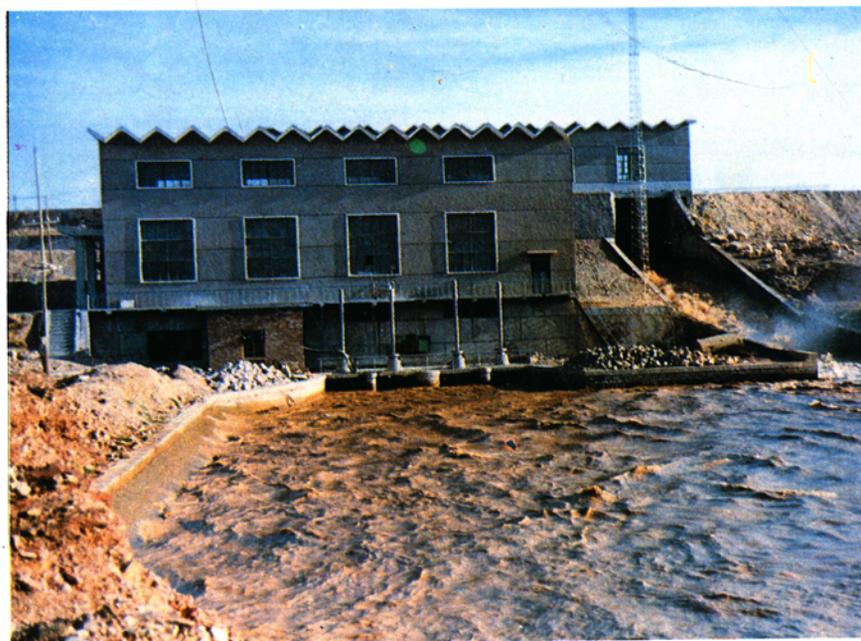

长山头拦洪坝及过坝渡槽

