


000751

桂林市规划建设志

桂林市建设规划局编

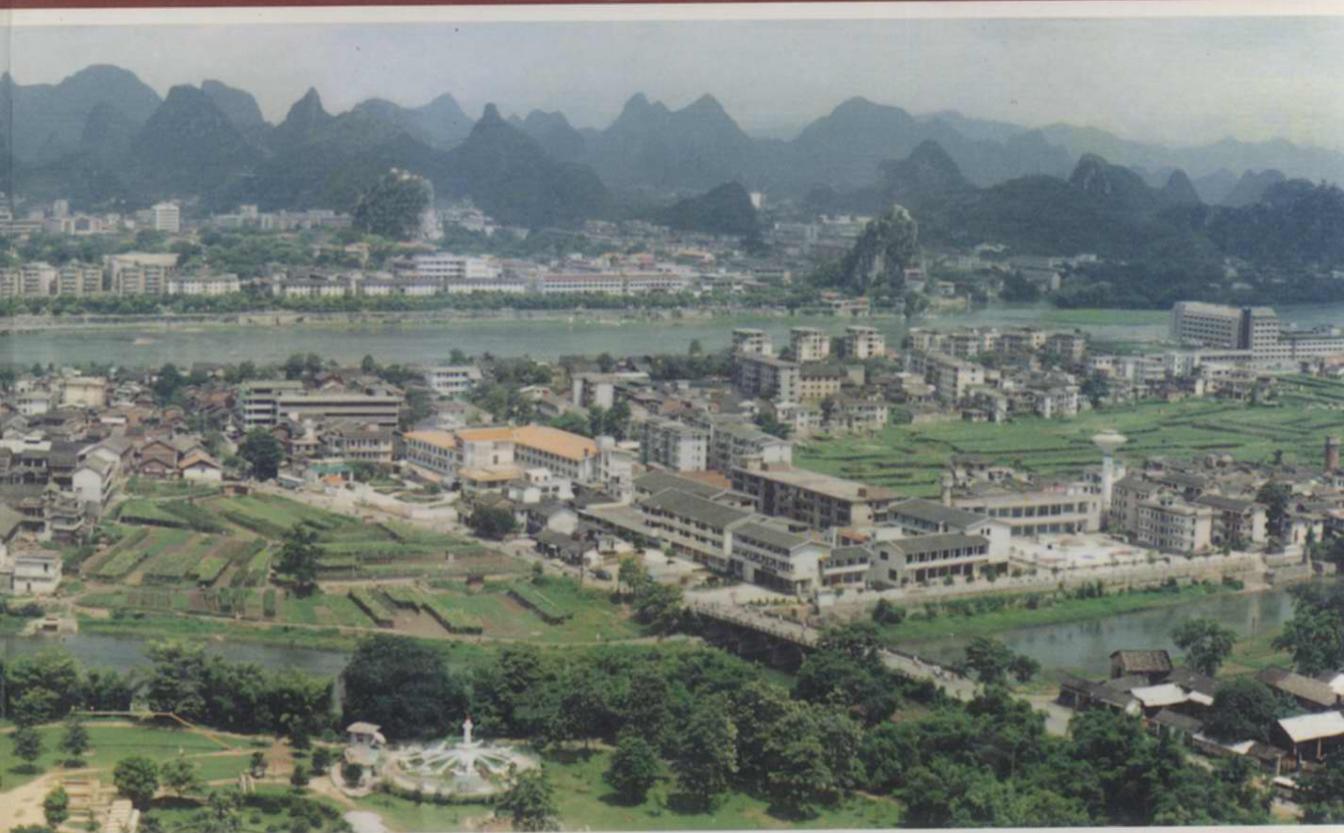

漓江出版社

桂林市规划建设志

桂林市建设规划局编



漓江出版社

《桂林市规划建设志》编纂领导小组

组 长：熊声祥

副组长：刘继刚 谢菊阶 李长杰

成 员：董永忠 谭志成 全 湘 封 宁 谭 波
黄宣武 孙礼恭

《桂林市规划建设志》编辑室

主 编：熊声祥

副主编：钟敬华

编 辑：钟敬华 高雁霞 黄宣武 黄绍恒 唐国福

特约编辑：余灵鹏 黄景煌

《桂林市规划建筑志》编纂领导小组

组 长：熊声祥

副组长：刘继刚 谢菊阶 李长杰

成 员：董永忠 谭志成 全 湘 封 宁 谭 波
黄宣武 孙礼恭

《桂林市规划建筑志》编辑室

主 编：熊声祥

副主编：钟敬华

编 辑：钟敬华 高雁霞 黄宣武 黄绍恒 唐国福

特约编辑：余灵鹏 黄景煌

一九四九年桂林市区图


图例

城墙	村道	房屋	河流	市街	文教机关	机关团体	军警法院	区公所	临桂县桂林市区界	区界
竹木栏	卵石	庙宇	地貌	石山	沙洲	渡口	池塘	驳岸	桥梁	堤岸水坝

1 : 10000




一九四九年十二月桂林市人民政府工务科制

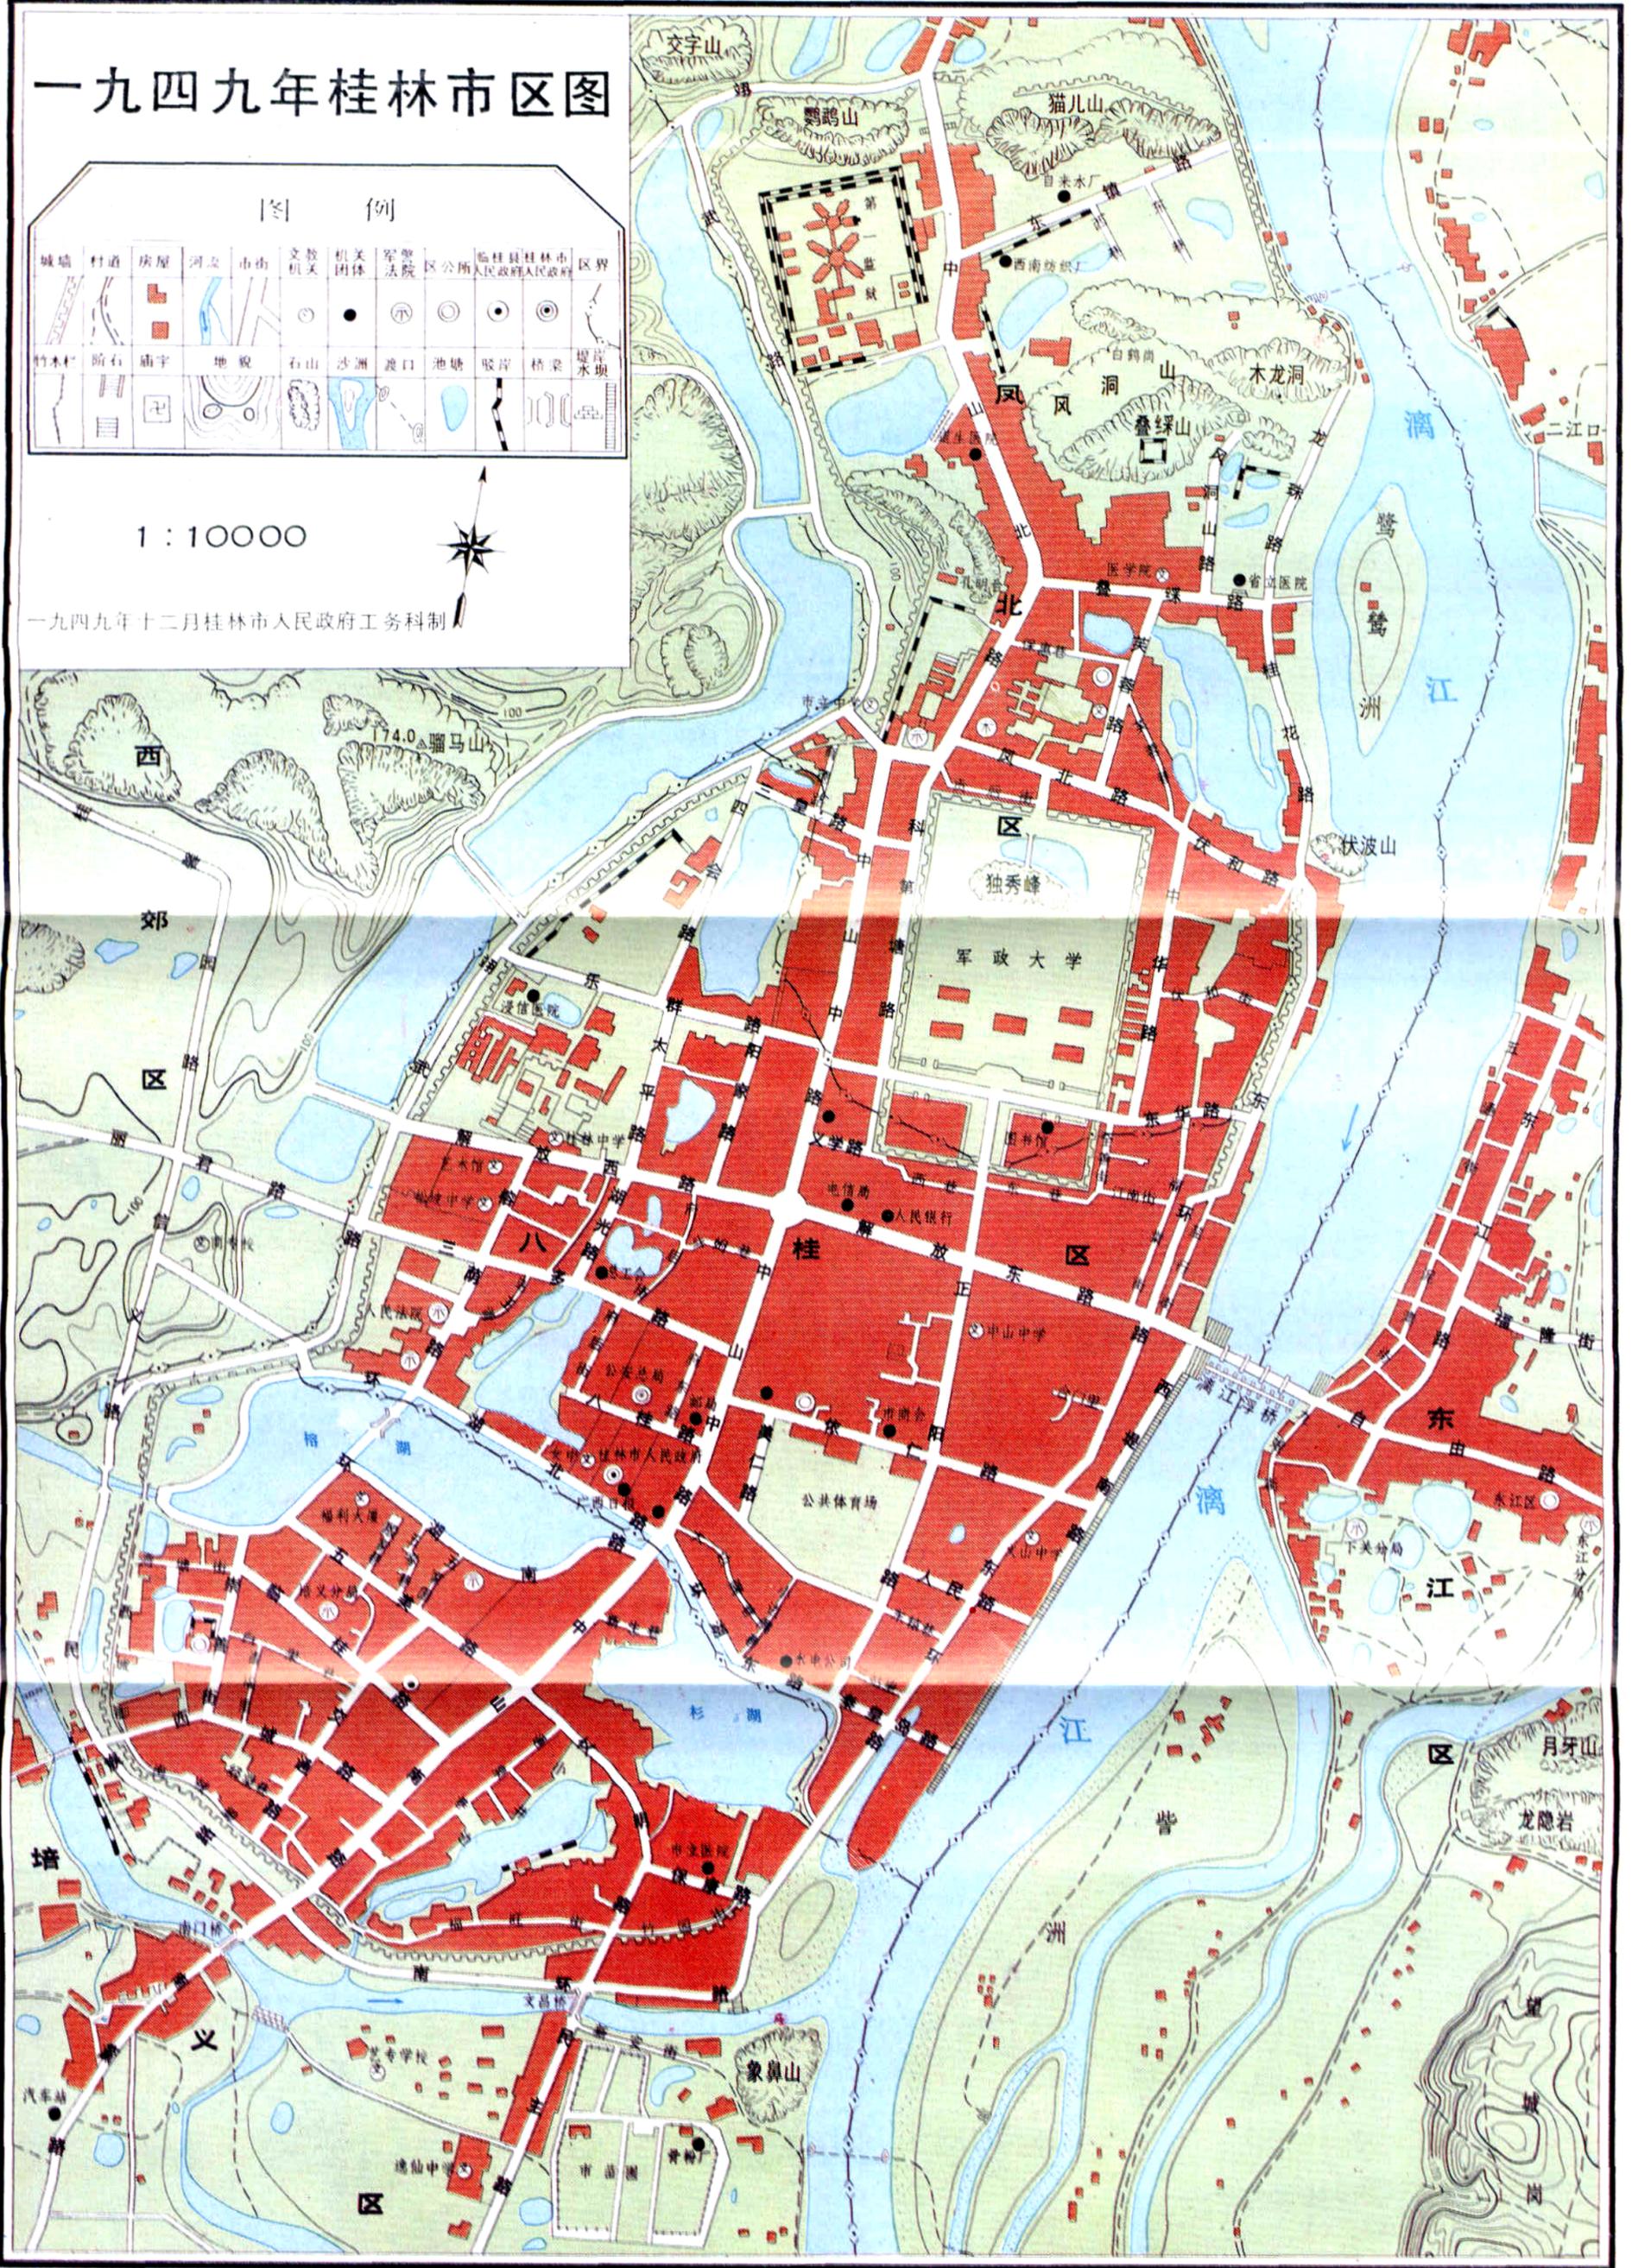

* 按桂林市人民政府《桂林城市总体规划图集》1984年版《一九四九年桂林市区图》制


桂林市城区图(1996)

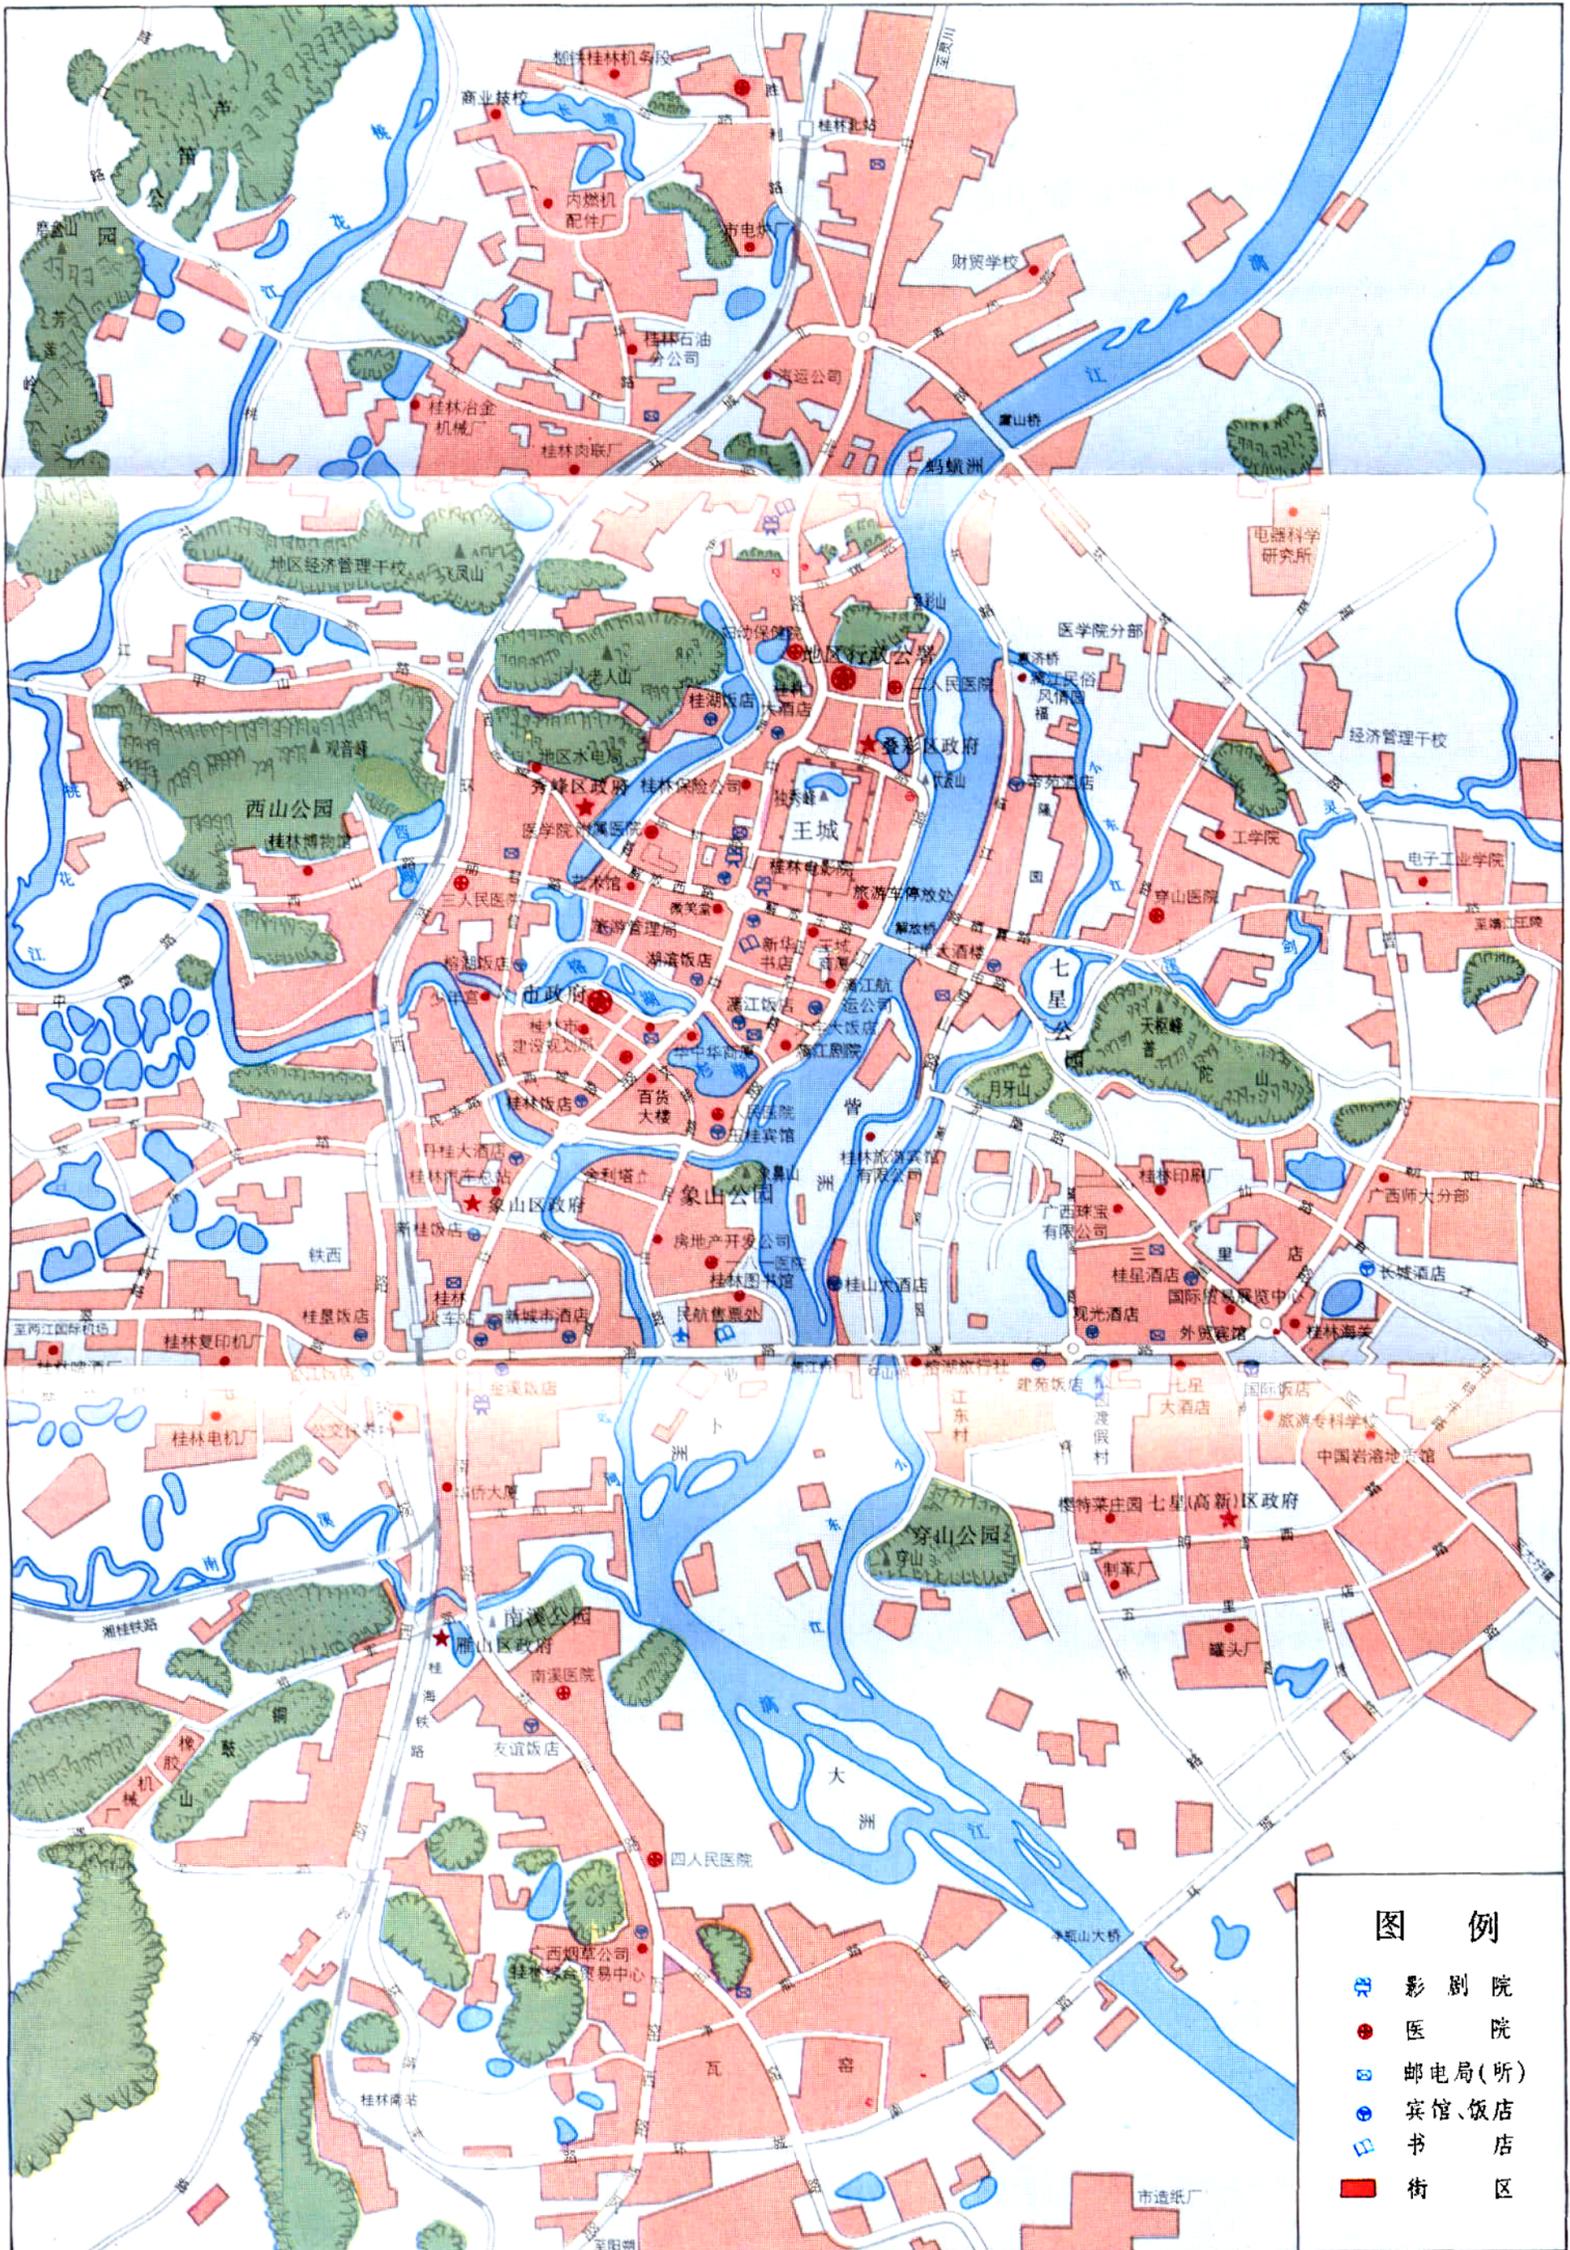

桂林市测绘研究院编制

测绘资格证号:甲测资字 4508265

桂测图审号:桂 S1998(11)号

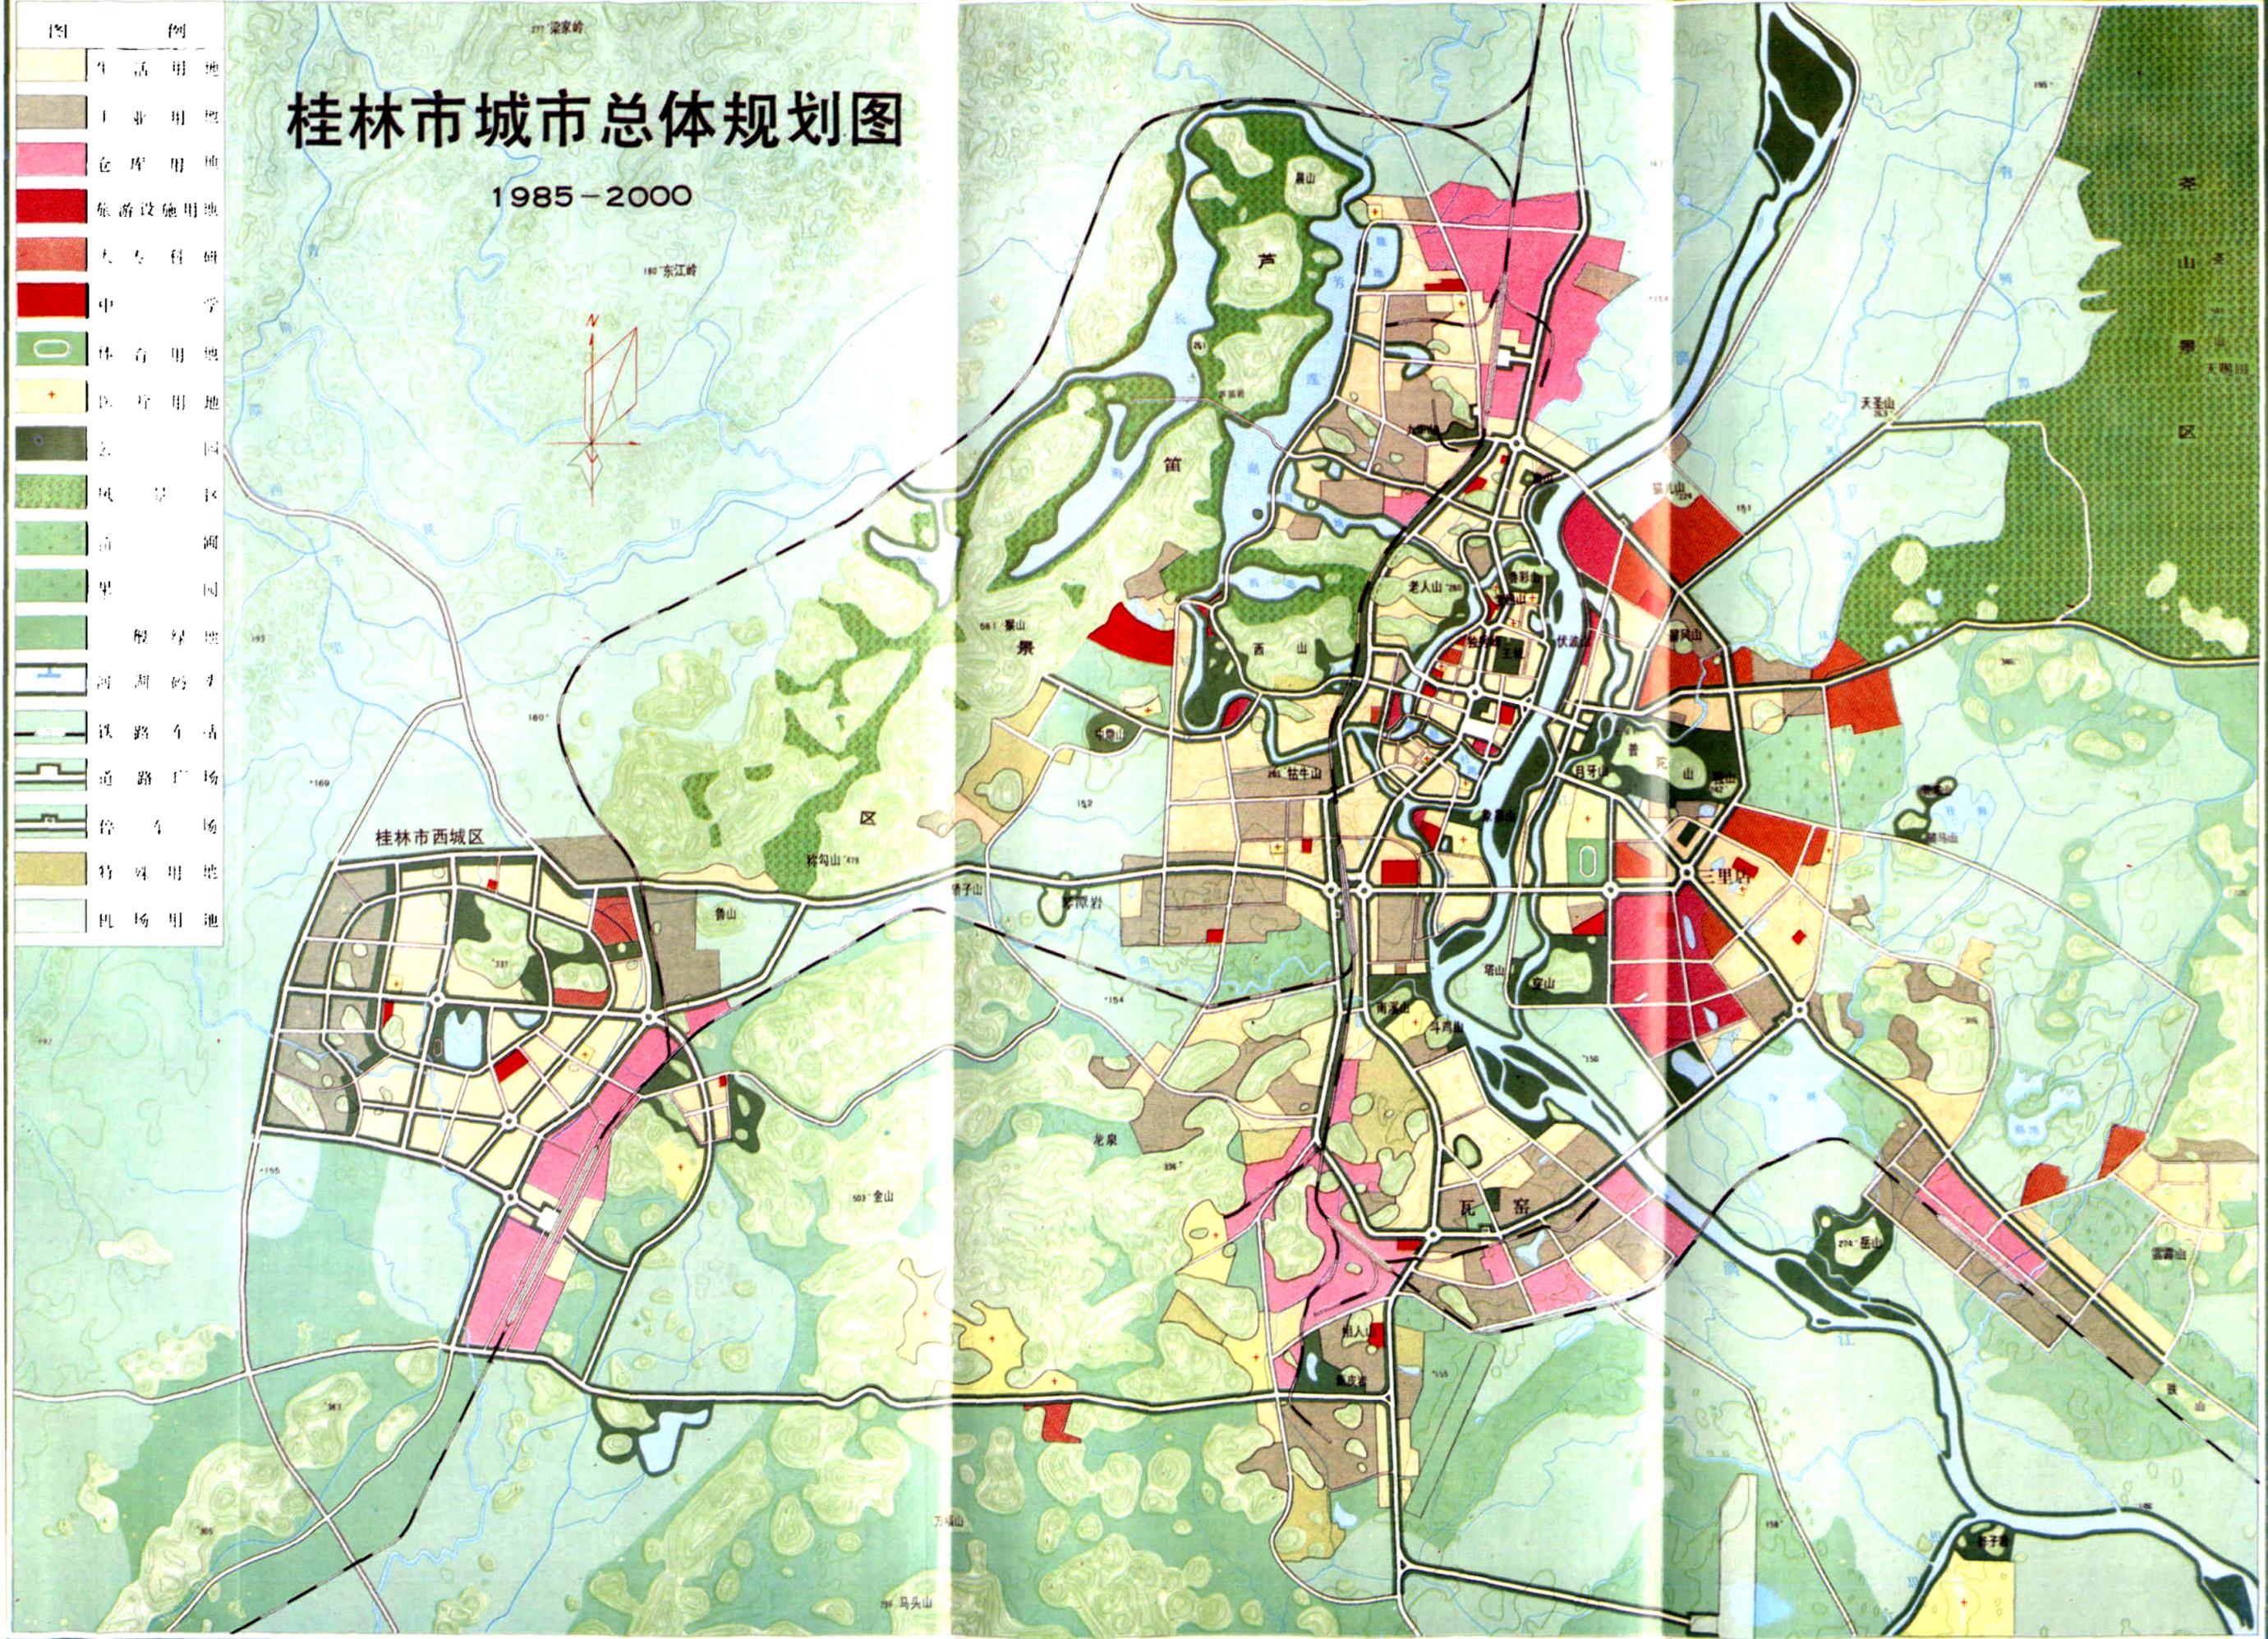

桂林市城市总体规划图

1985-2000

- | 图例 | 说明 |
|---------------------|--------|
| [Yellow Box] | 生活用地 |
| [Brown Box] | 工业用地 |
| [Pink Box] | 仓库用地 |
| [Red Box] | 旅游设施用地 |
| [Dark Red Box] | 大专科研 |
| [Red Box] | 中学 |
| [Green Box] | 体育用地 |
| [Yellow Box with +] | 医疗用地 |
| [Dark Green Box] | 公园 |
| [Light Green Box] | 风景区 |
| [Medium Green Box] | 滨河 |
| [Dark Green Box] | 果园 |
| [Light Green Box] | 一般绿地 |
| [Blue Box] | 河湖码头 |
| [Black Box] | 铁路车站 |
| [Black Box] | 道路广场 |
| [Black Box] | 停车场 |
| [Brown Box] | 特殊用地 |
| [White Box] | 机场用地 |

* 据桂林市人民政府《桂林城市总体规划图集》1984年版《桂林市城市总体规划图》编制



市区一隅

粟历艰摄



漓江梦幻

粟历艰摄



大自然艺术之宫——芦笛岩

栗历艰摄



伏波倩影

栗历艰摄




花桥碧翠

栗历艰摄



漓江渔火

栗历艰摄

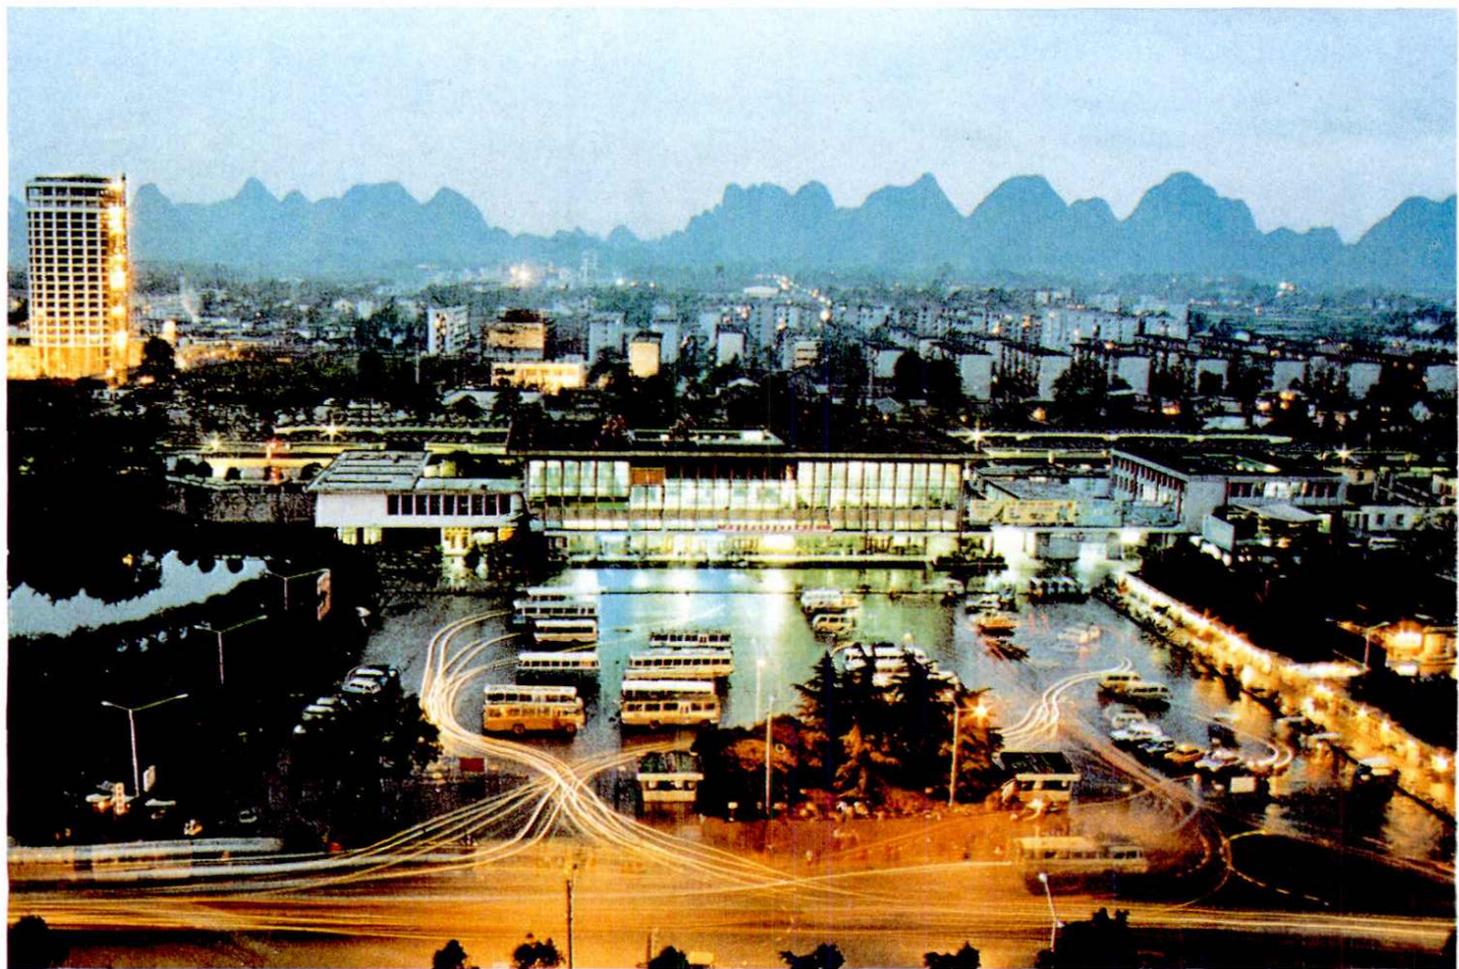


桂林火车站

祝长生 摄



桂林两江国际机场

栗历艰摄

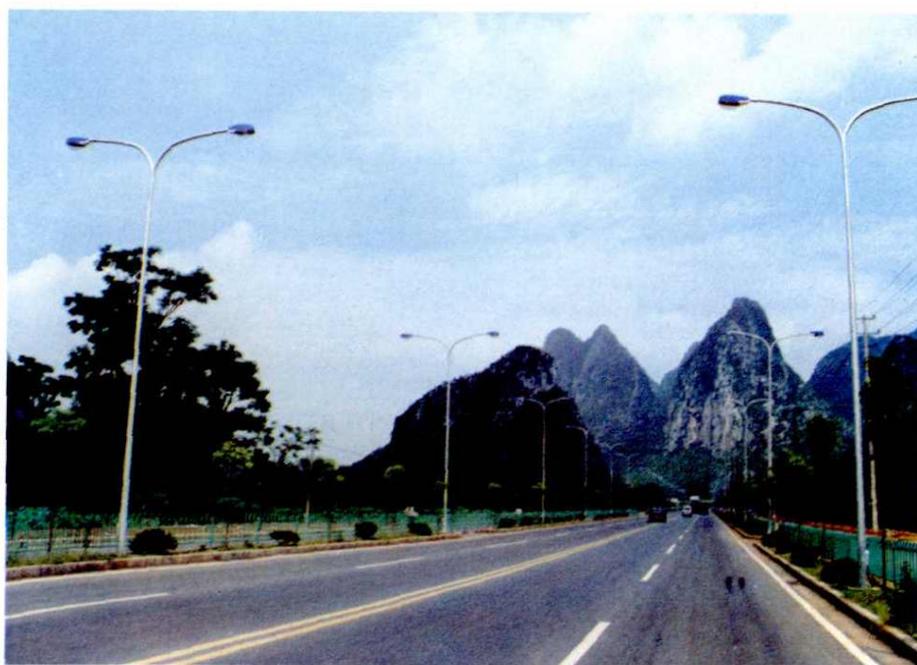

市区至机场道路

栗历艰摄



按规划改建的中山南路

粟历艰摄



金融大厦

粟历艰摄



改建后的中山北路

粟历艰摄



新建的环城北二路

粟历艰摄



七星花园小区

栗历艰摄




桂林市美术馆

栗历艰摄



上海路广场

粟历艰摄

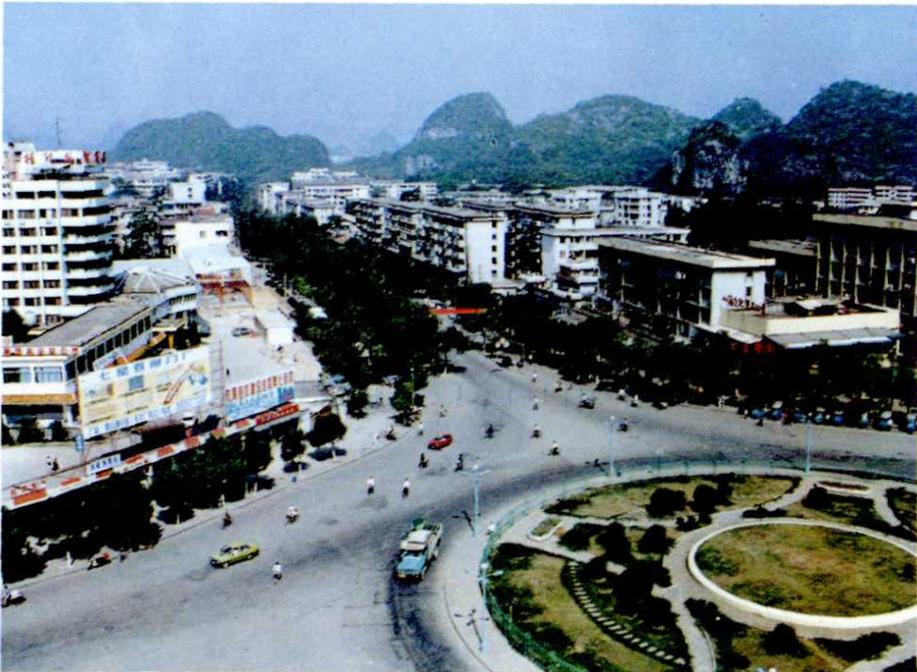

三里店广场

粟历艰摄



街头小游园

栗历艰摄



桂湖饭店

栗历艰摄