

建德縣水利誌

浙江省建德縣水利電力局編

建 德 县 水 利 志

公元八六〇年——一九八五年

浙江省建德县水利电力局编

封面题签 商向前

装帧设计 章振芳

摄影 瞿天马

一九八六年七月出版

字数：二七〇〇〇〇

封面题签 商向前

装帧设计 章振芳

摄影 瞿天马

一九八六年七月出版

字数：二七〇〇〇〇

封面题签 商向前

装帧设计 章振芳

摄影 瞿天马

一九八六年七月出版

字数：二七〇〇〇〇

修好水利志


為社会主义の化

建設服务

鍾世杰


一九八六年三月

1: 40万

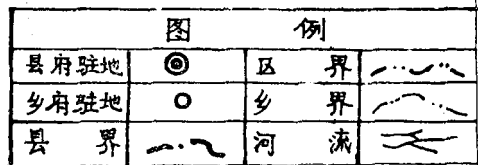

建德县水利工程分布图

1:400000

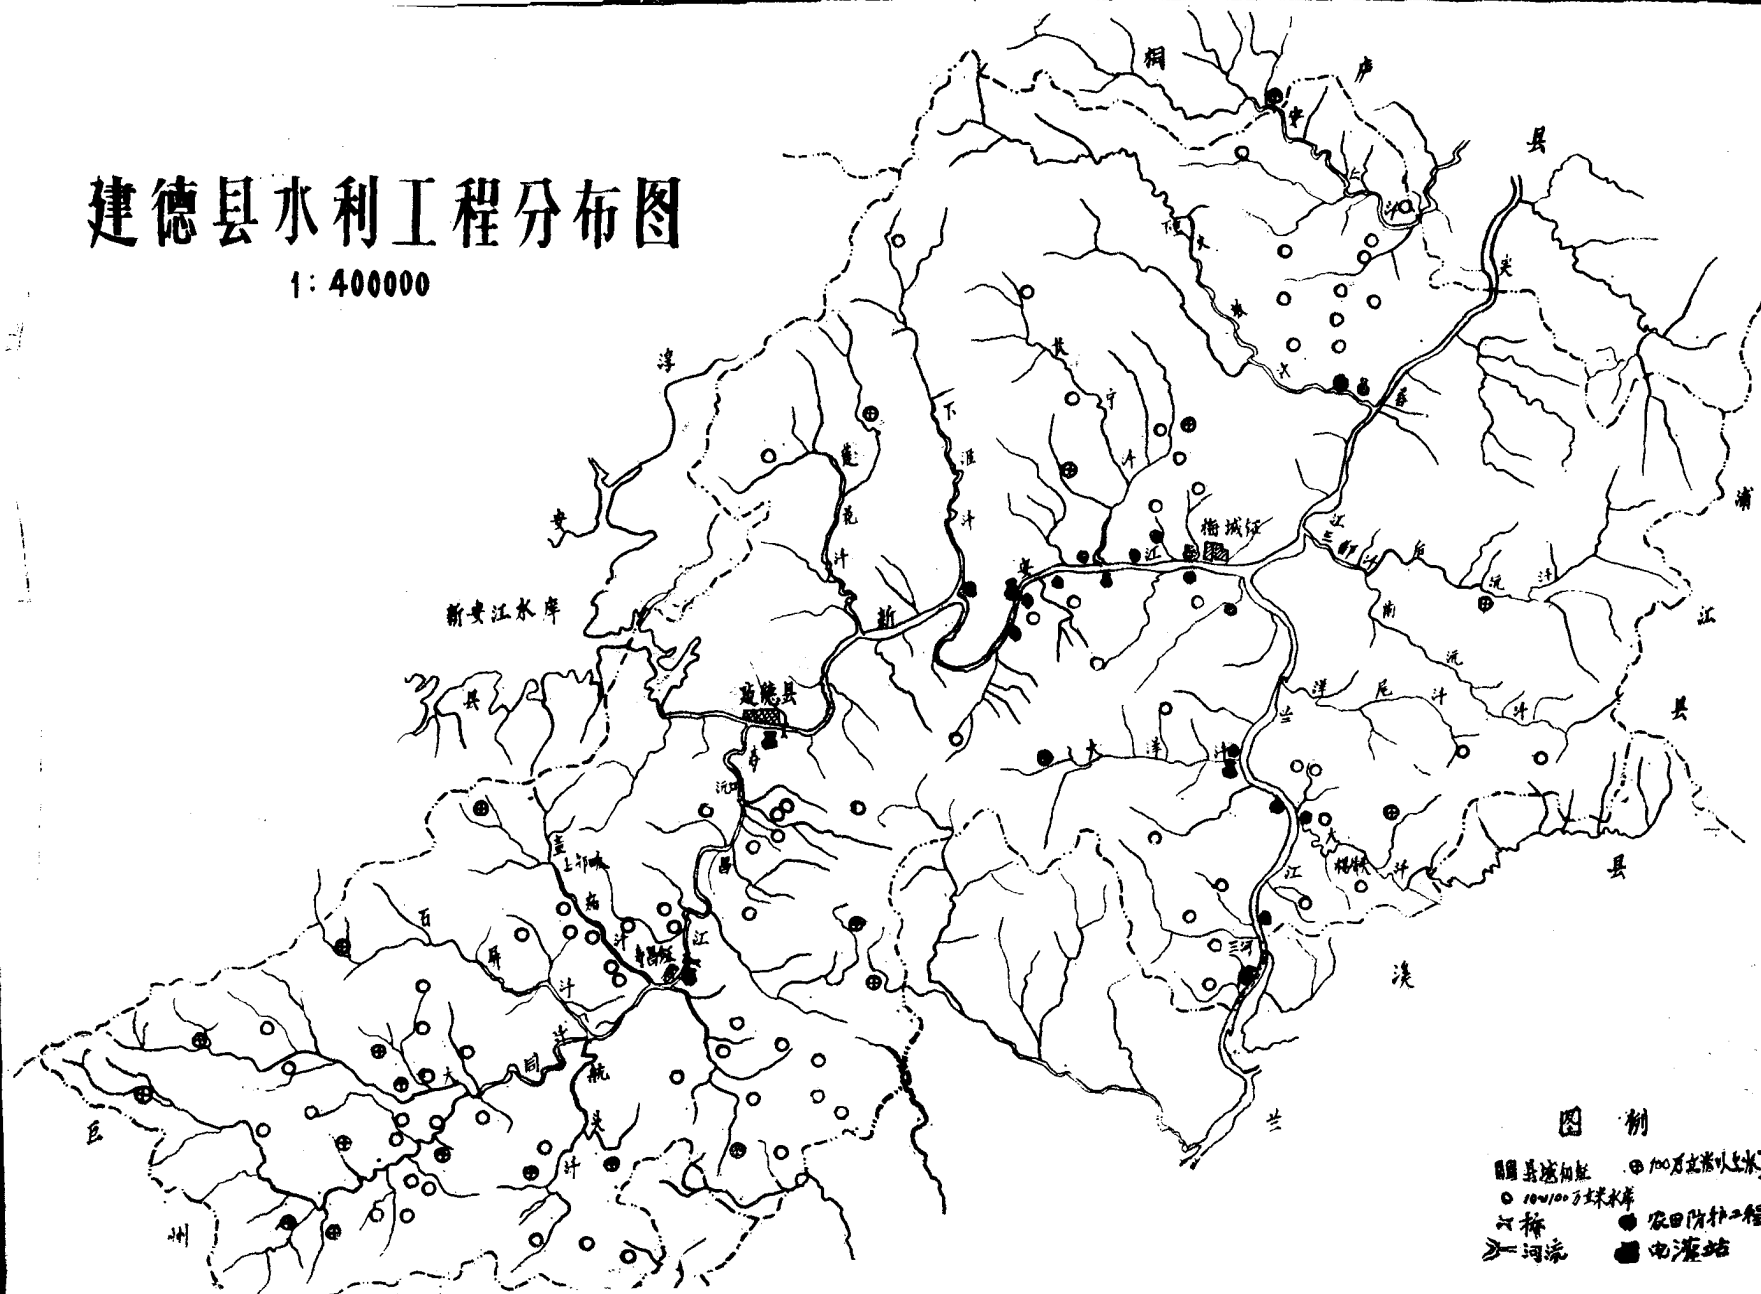


图例

- 100万立方米以上水库
- 100-1000万立方米水库
- △ 桥梁
- 河流
- ⊙ 农田防护工程
- 水电站

建德县电力工程分布图


1:400000

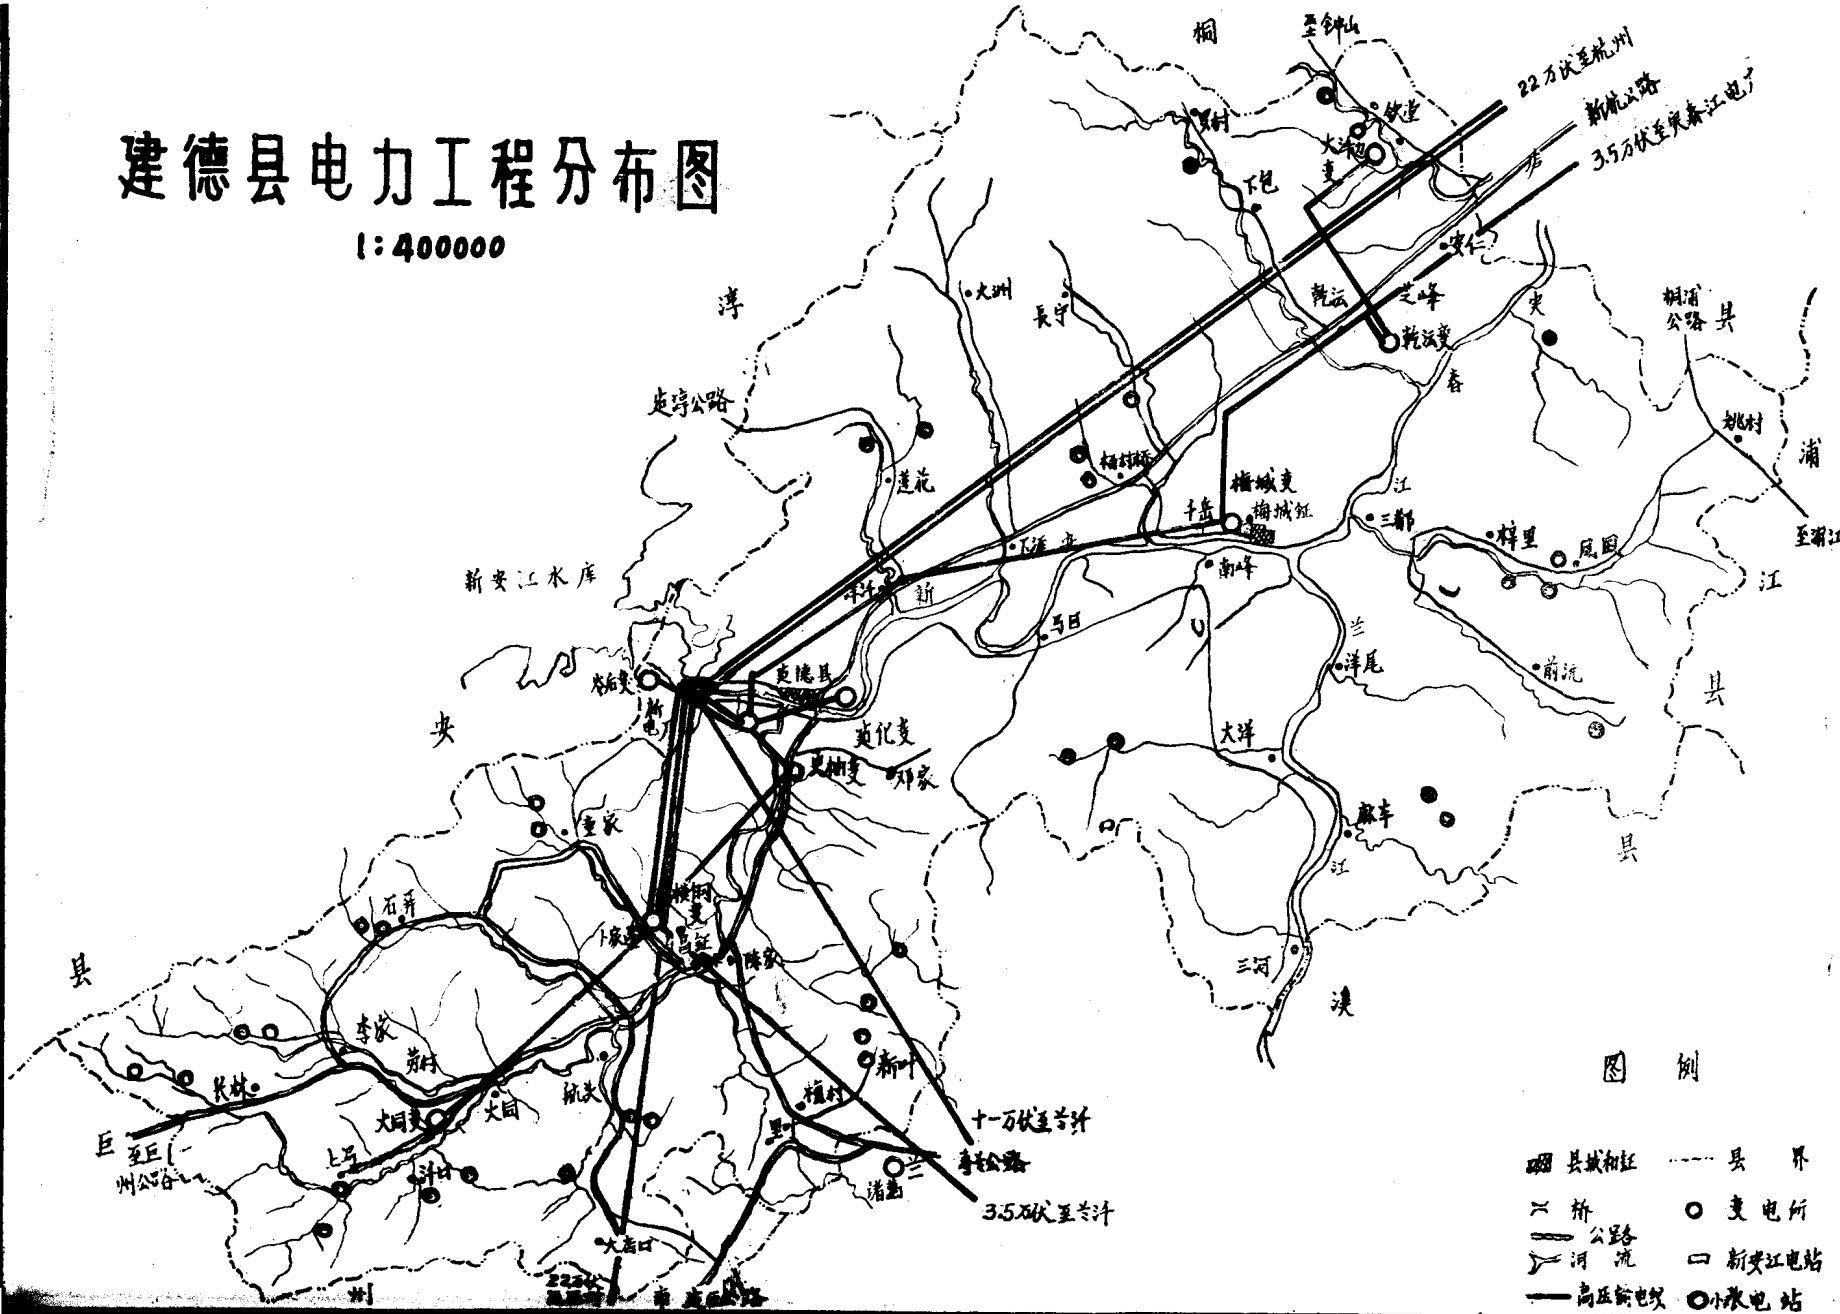

图例


- 县城和镇
- 县界
- 桥
- 公路
- 河流
- 高压输电
- 变电所
- 新安江水电站
- 小水电站

梅城防护工程平面图

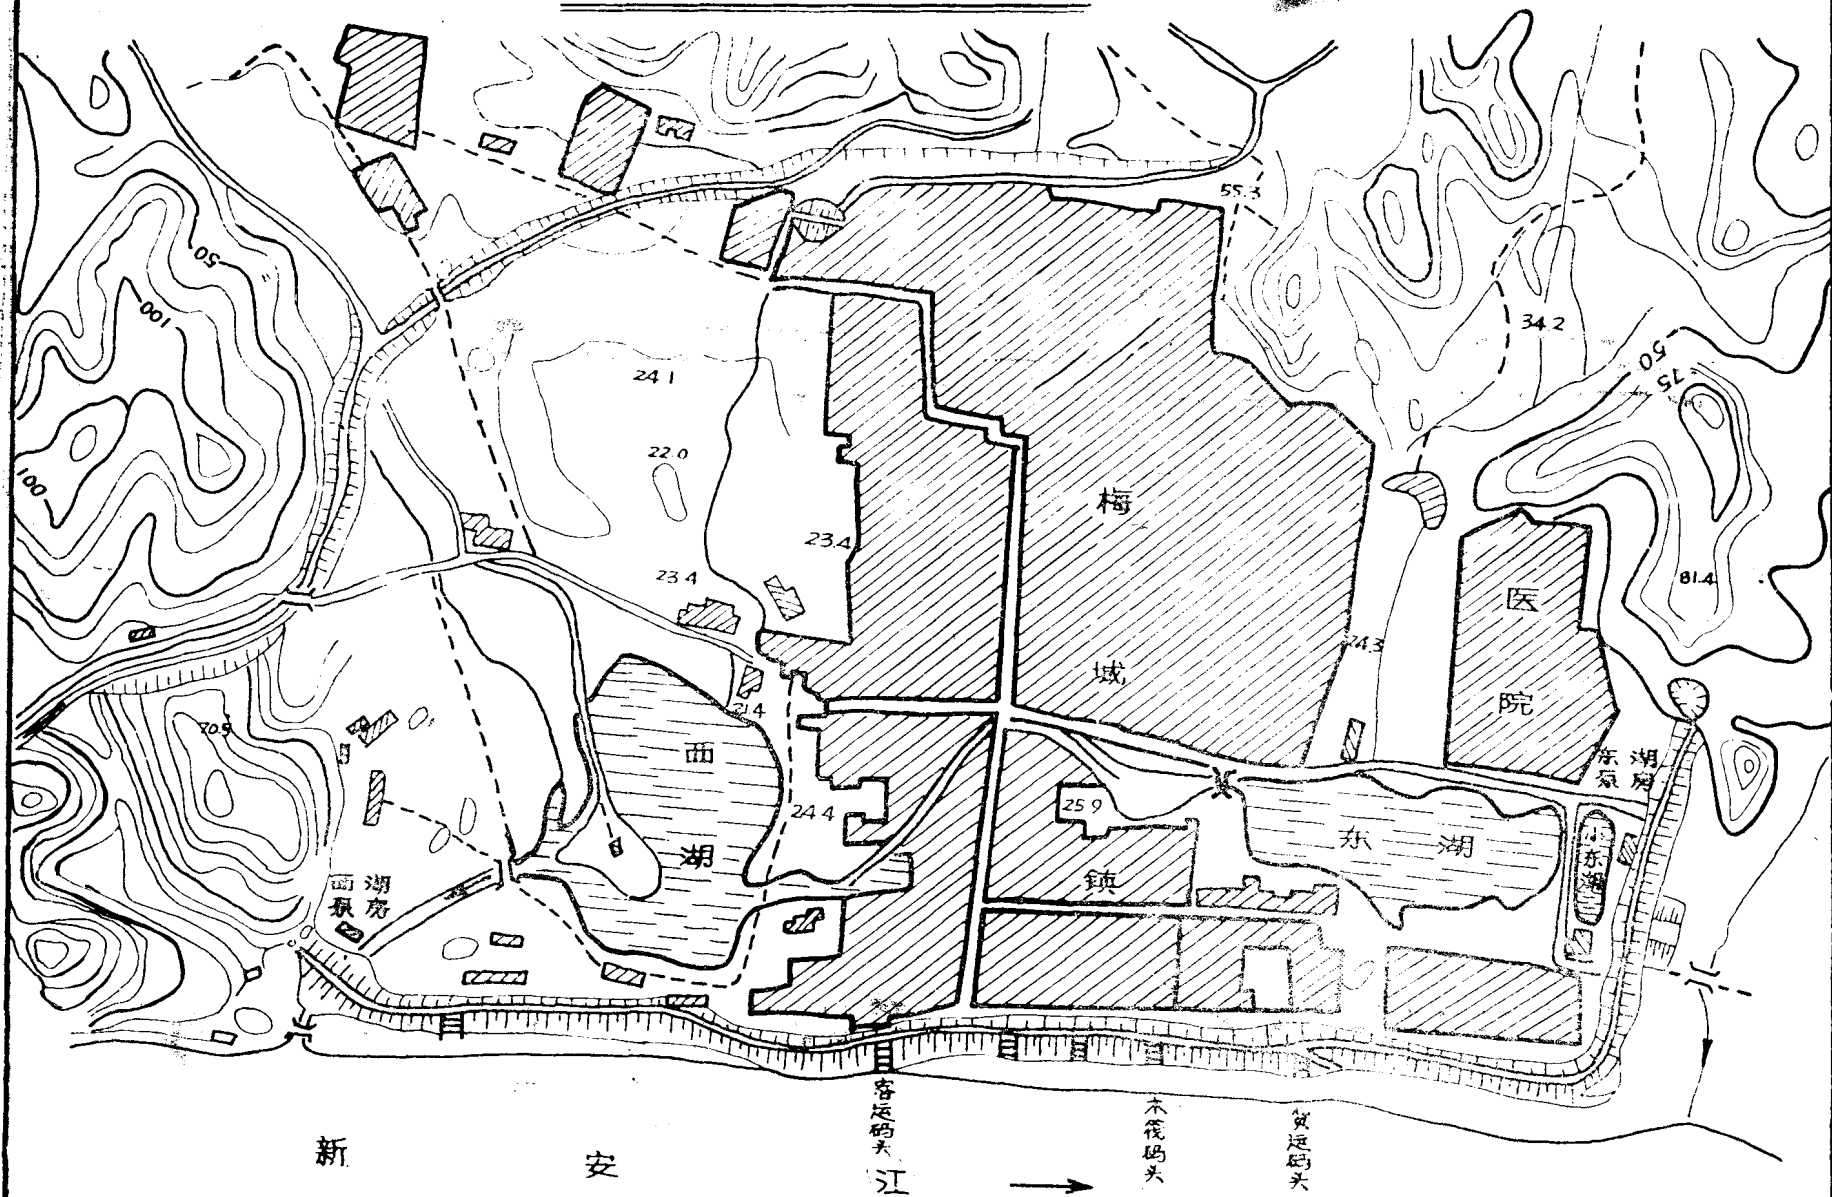





县水利电力局办公楼

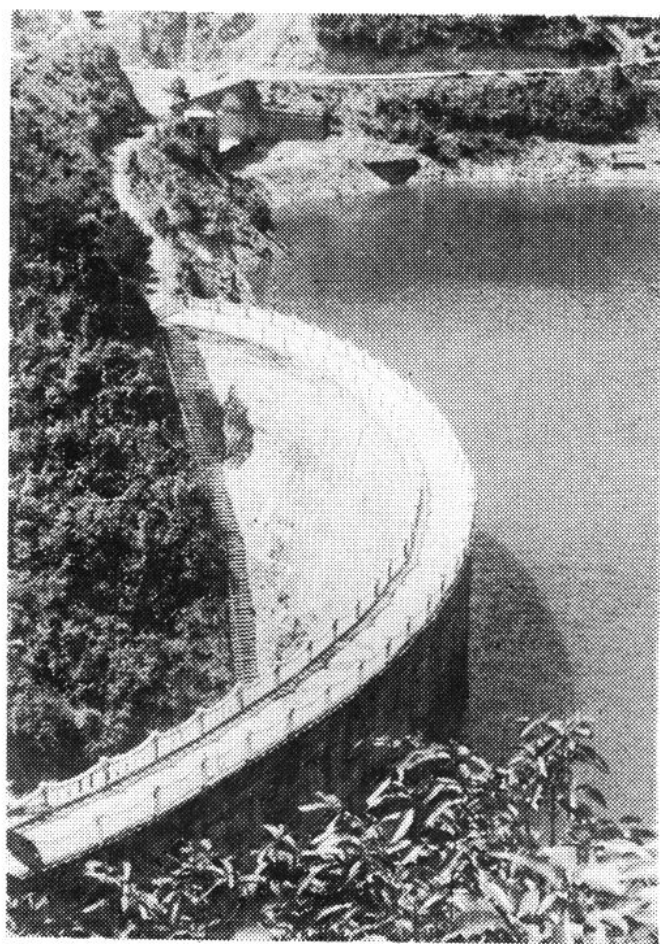


莲花乡林茶水库——双曲拱坝

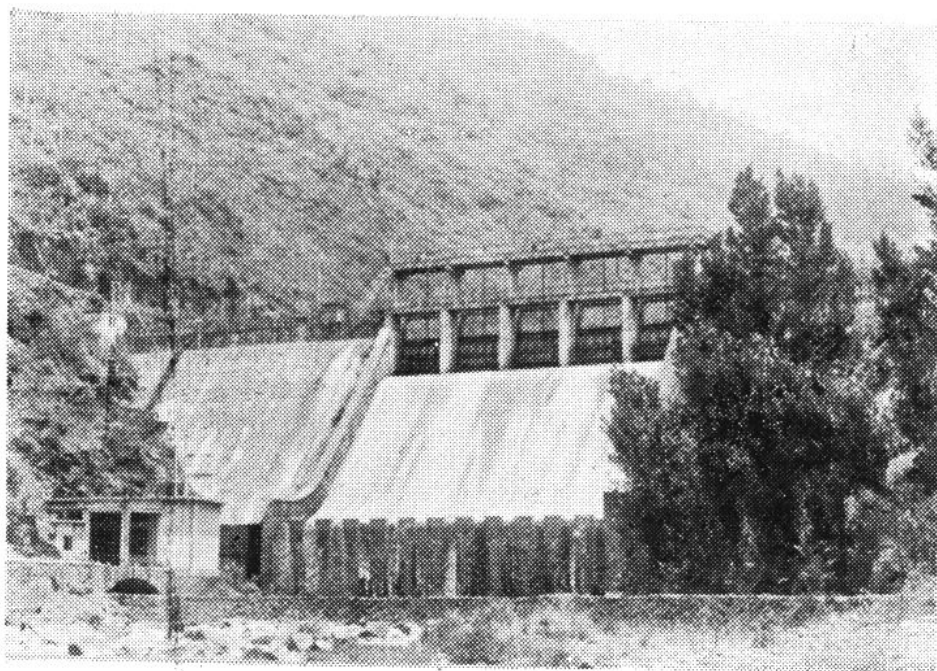


梓里乡镇头水库

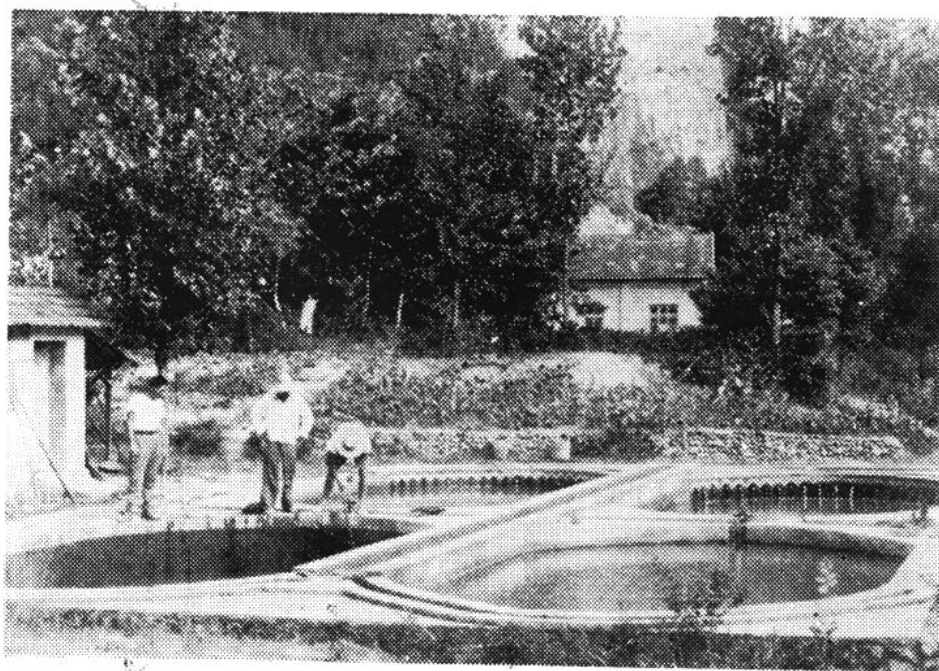


白岭坑水库流水养鱼场

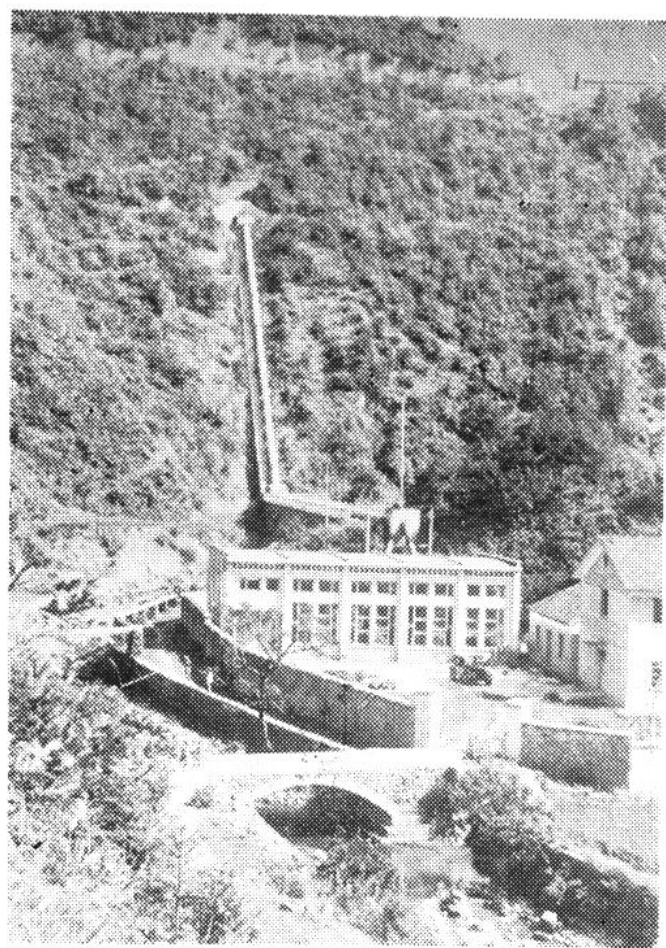


莲花乡江珠水电站

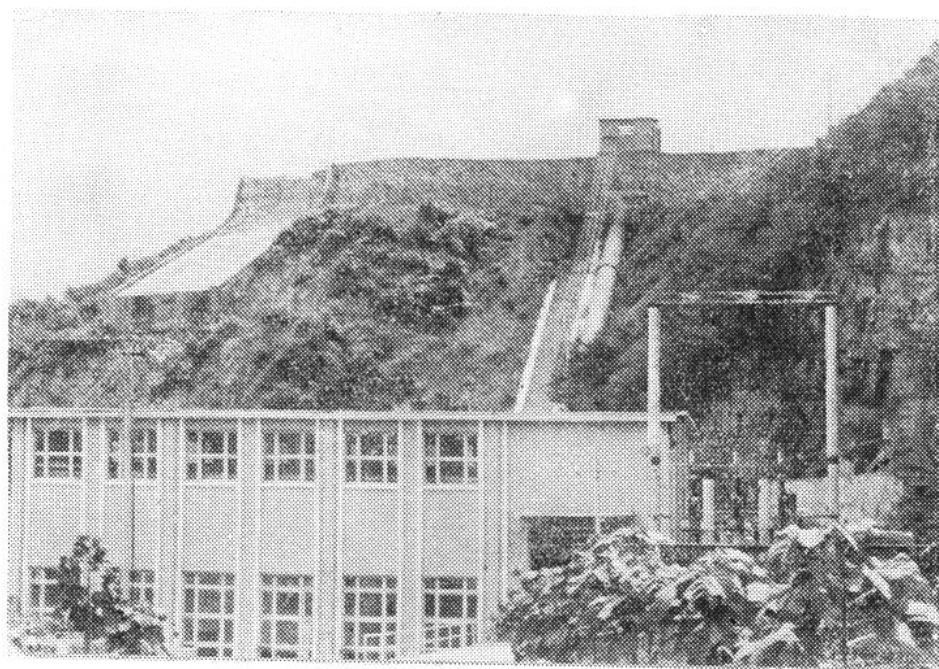


钦堂乡大溪边水电站

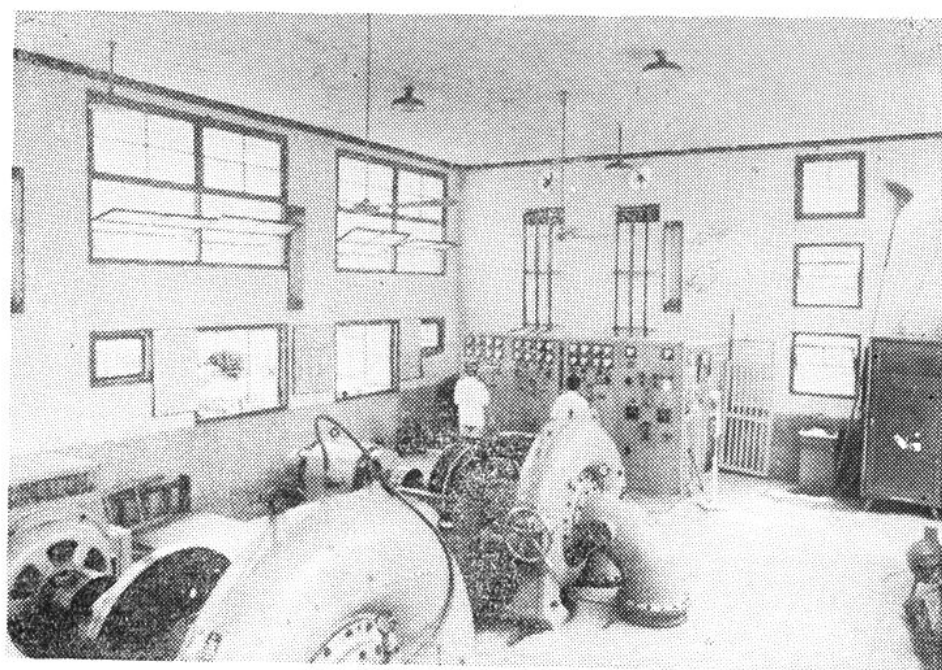

钦堂乡胜利电站厂房一角

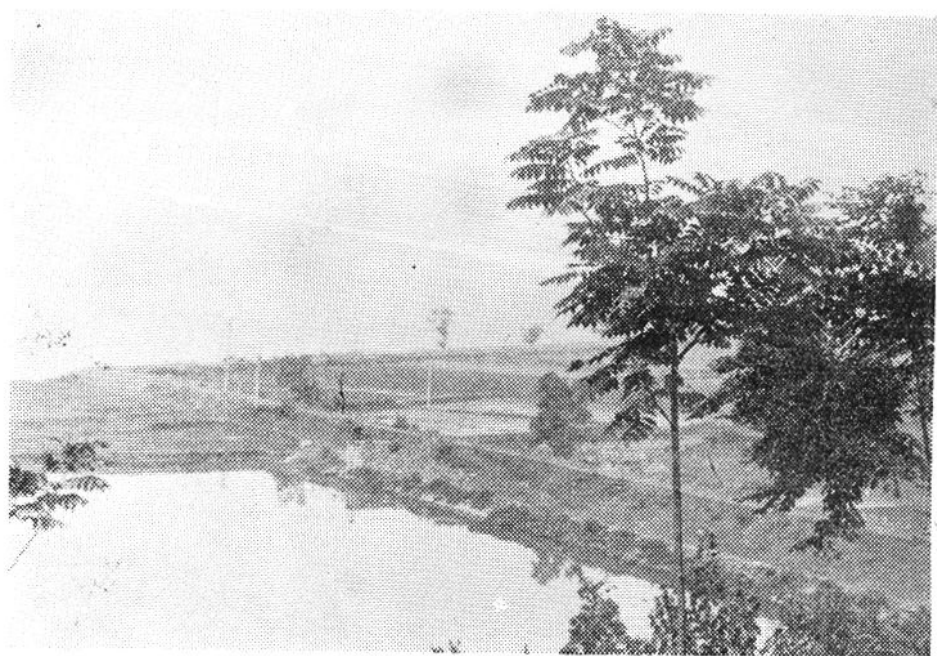


千鹤乡黄栗坪农田防护工程

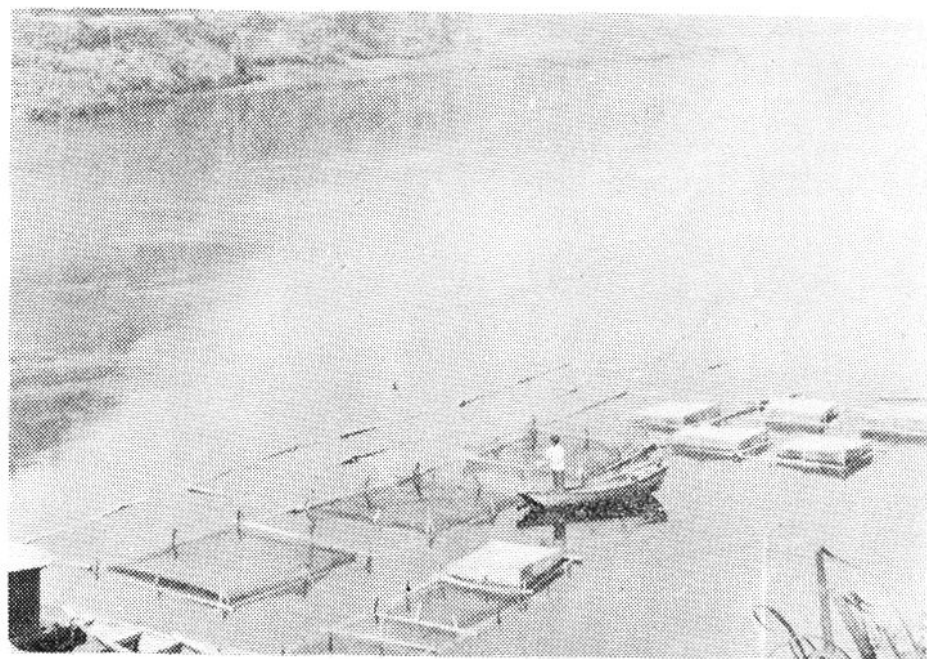

县虹鳟鱼养殖场



三都镇下塘村桔园喷灌

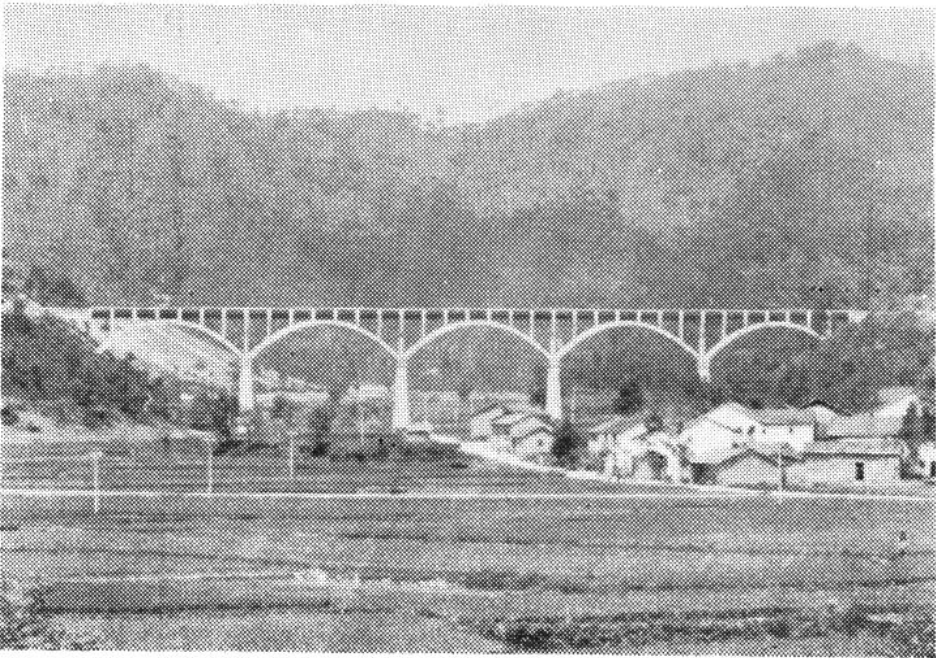

大溪边水电站“溪西飞渡”