

005142

克东县粮食志

克东县粮食局编

《克东县粮食志》编纂委员会

主 任 董顺铭
副主任 刘民佳 刘启国
委 员 潘顺东 易晓明 周士民 段文良 孙玉廷
赵 有 孙耀鹏 曹云亭
主 编 赵 有
编 辑 赵 有 朱晓虹 孙耀鹏
绘 图 孙光伟
摄 影 潘顺东





克东县粮食局领导成员


前排左起：于广珍、刘启国、董顺铭、吴臣发

后排左起：赵英福、刘民佳、任庆玉



克东县粮食局



克东县粮食系统所属单位 分布图

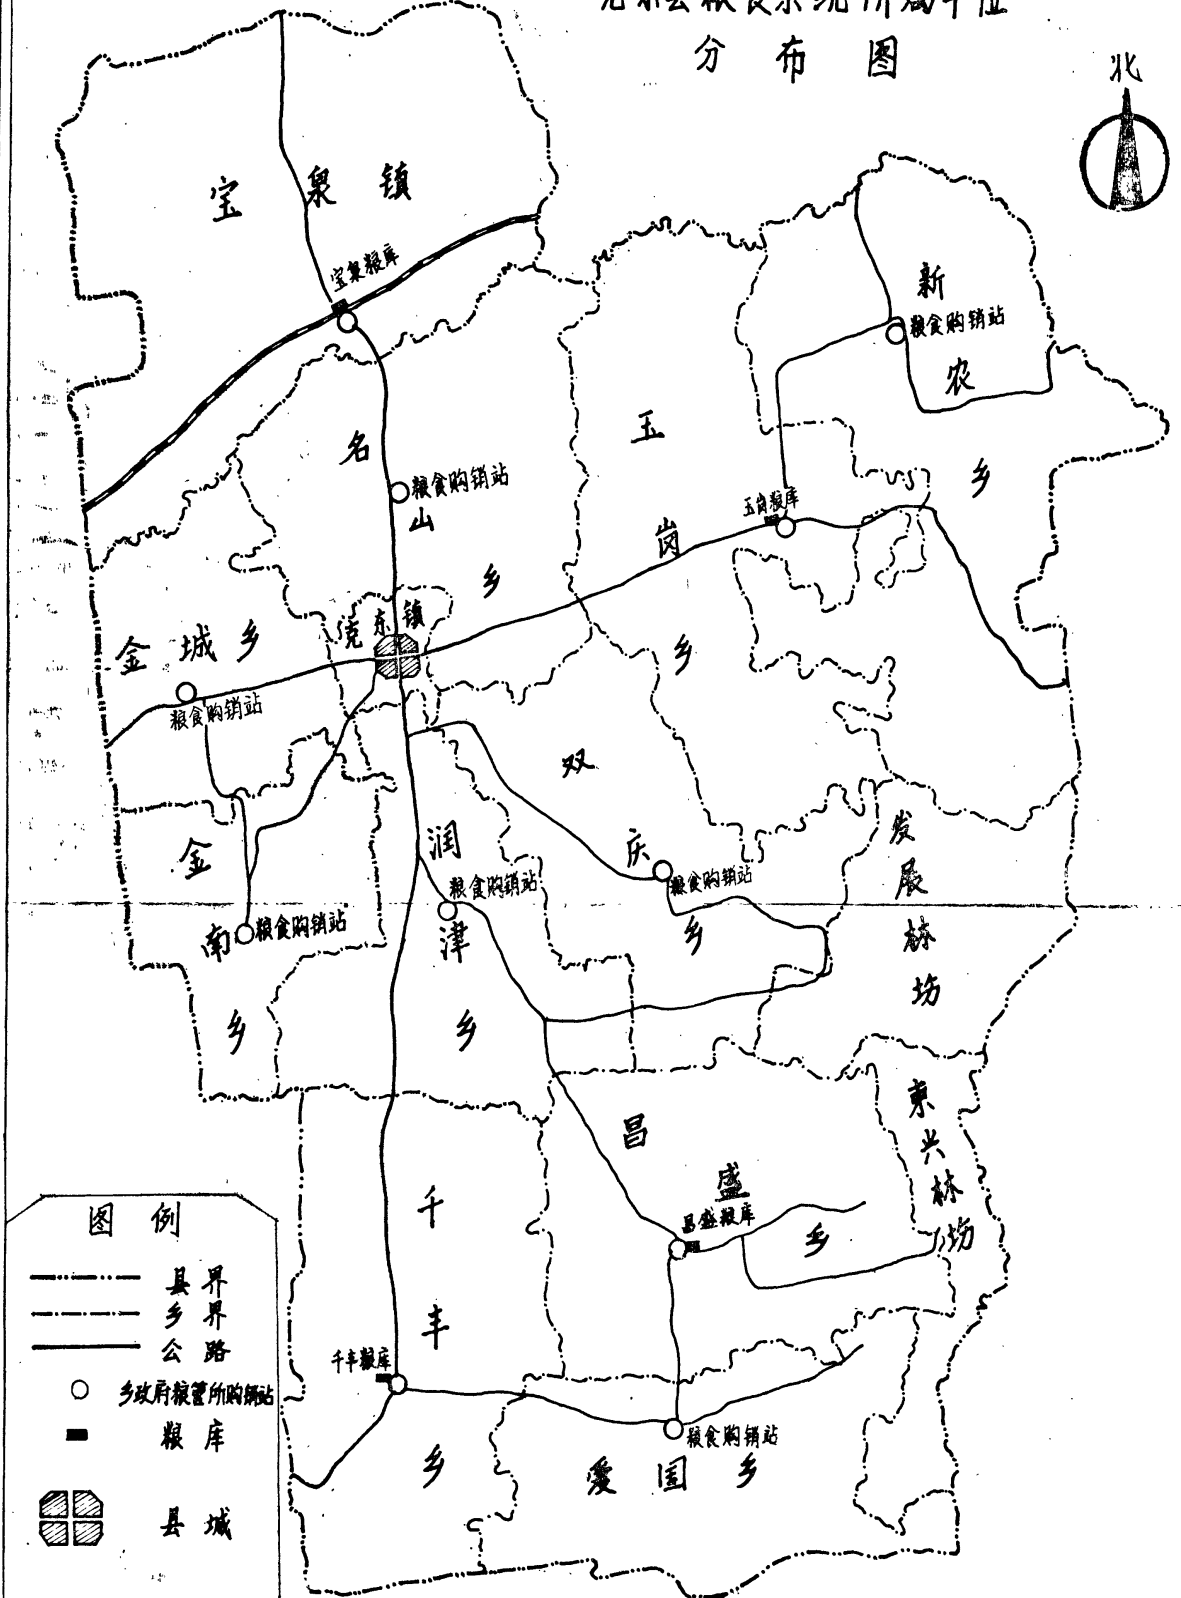

图例

- 县界
- 乡界
- 公路
- 乡政府粮管所购销站
- 粮库
- ▣ 县城

克东鎮內糧食系統各單位分布示意图

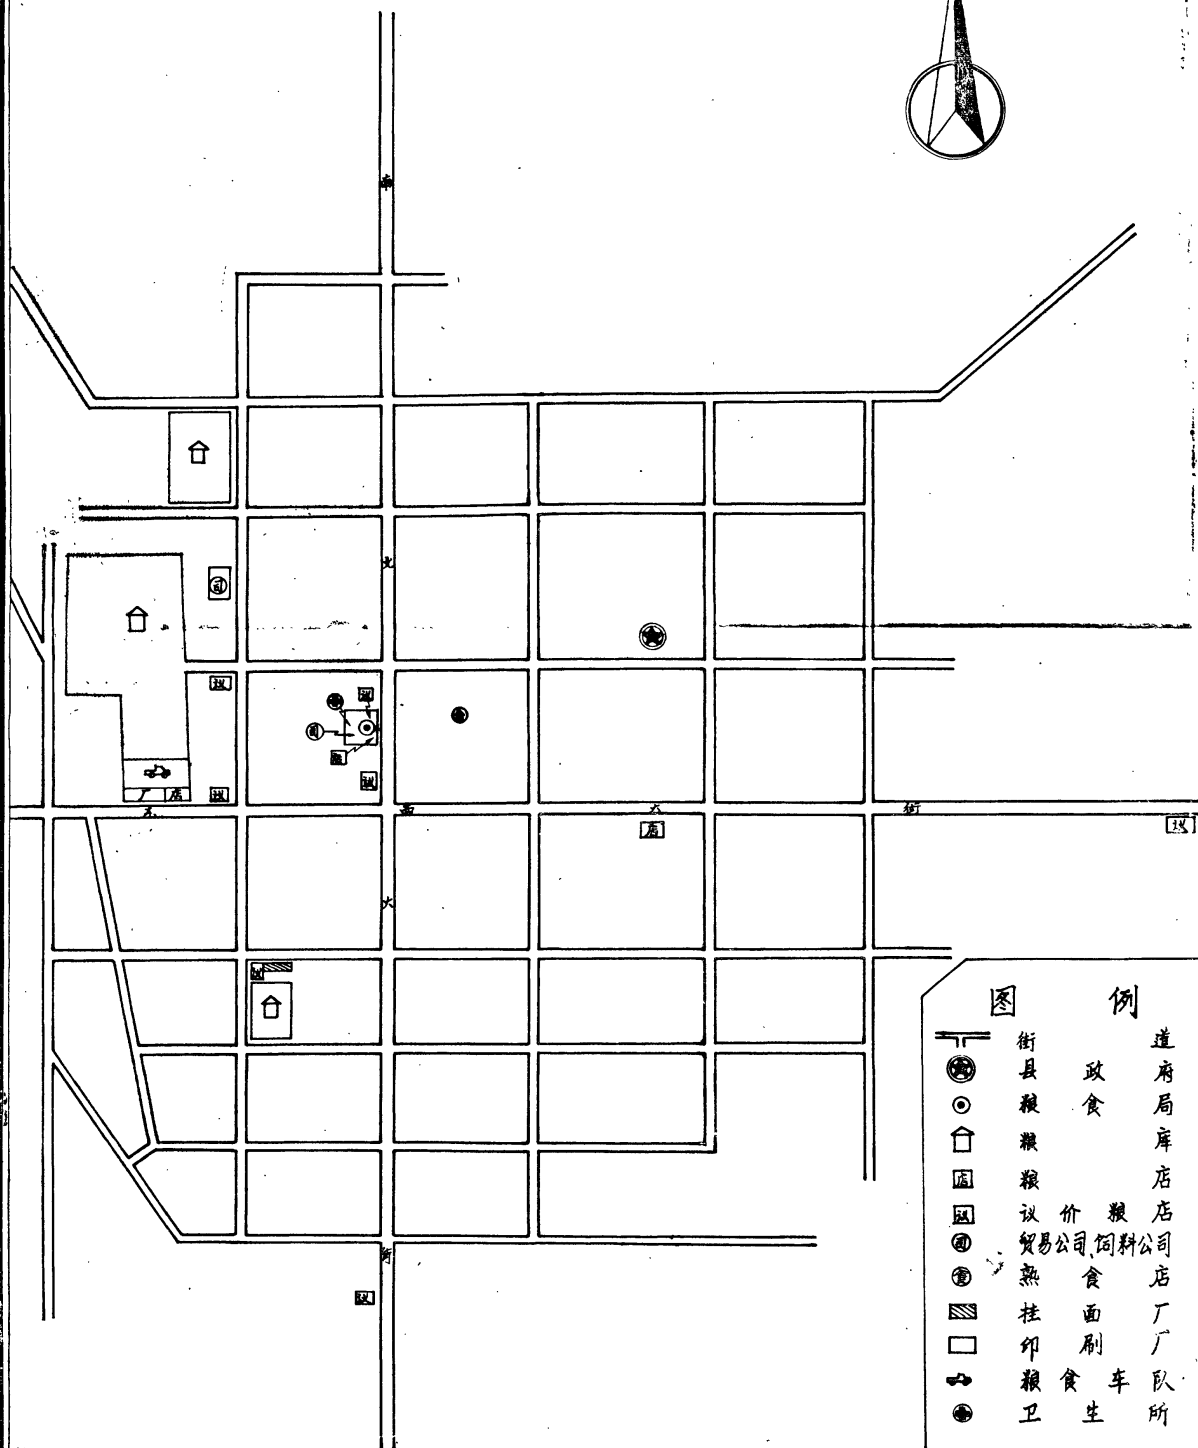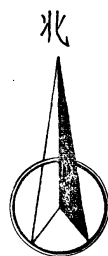

例

道府局 粮店 司店 厂队 所
 政食 粮料 饲食 面粉 车生
 街县粮 粮议 贸易 挂印 粮卫














克东县第一粮库平面图

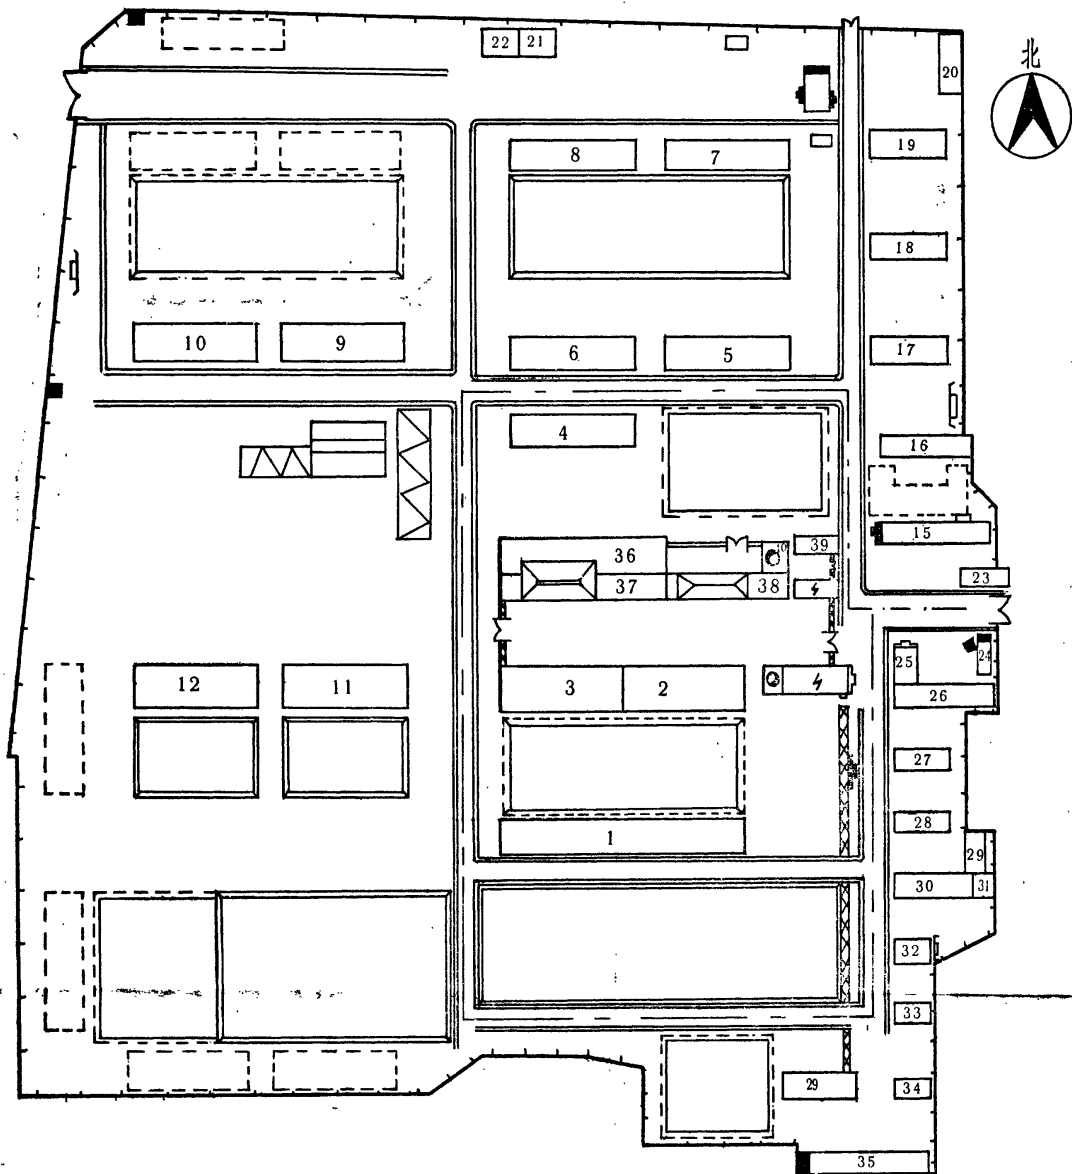


图			例			15	办公室	23	防火室	31	锅炉房	39	小油料车回
1: 200	比 例		变电室		拟建库、仓	16	水厂仓库	24	职工活动室	32	作业队	40	锅炉房
	大 门		守卫室		机电水井	17	盐库	25	保管办	33	云修车间		
	砖花墙		烘干塔		地中街	18	器材库	26	业务室	34	化验室		
	排水沟		制米车楼		地上街	19	备品库	27	统、会室	35	经营队		
	石围墙		制米办公楼		拟建晒台	20	简易库	28	青年办公室	36	仓 库		
	水泥晒台	1—12	储粮仓库		渣油路	21	酱油厂	29	车库	37	成品库		
	罩 棚		厕 所		砂石路	22	豆付房	30	会议室	38	修理间		

克东县宝泉粮库平面图




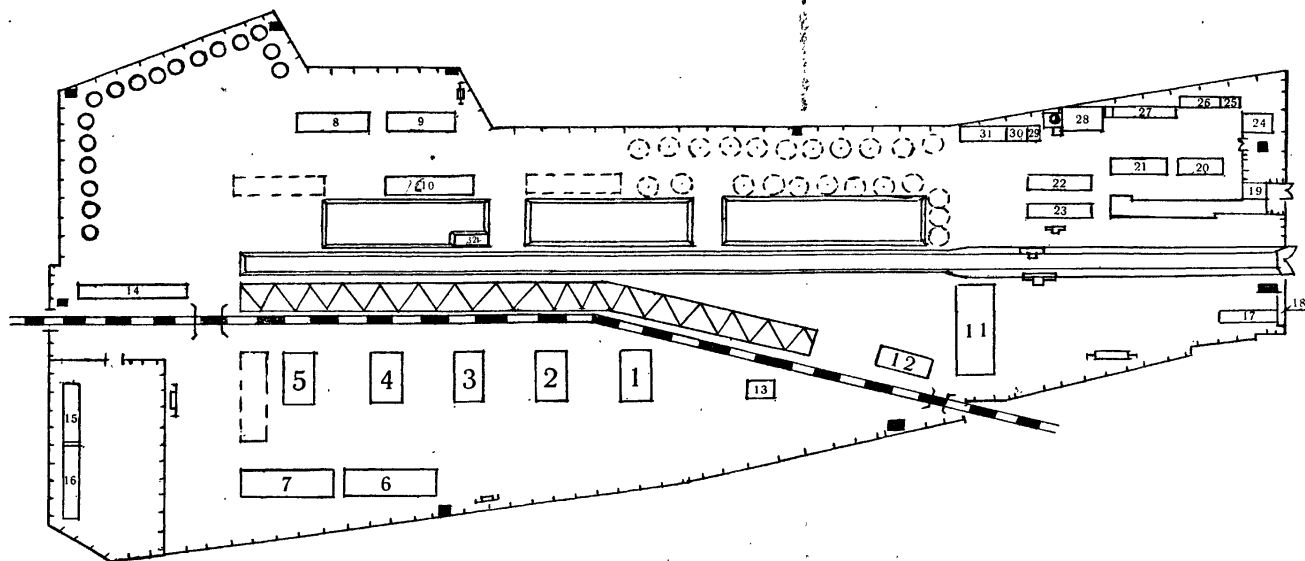



图 例	1:300	比 例		水泥路面		拟建库、仓		18. 防火用具库	24 电 工 室	30 机修车间
		大 门		水泥晒台		机电水井		19 青年商店	25 豆付房	31 车 队
		铁道门		储粮库		守卫室	13 成品粮库	20 总务仓库	26 食品车间	32 站台库
		道 口		办公楼		变 压 器	14 资材库	21 食堂、锅炉房	27 酱油车间	
		砖、石围墙		盐 库		罩 棚	15、16 资材库	22 青年队办公室	28 制豆油车间	
		地中街		砖圆仓		厕 所	17. 备品库	23 作业队宿舍	29 劳动服务公司	

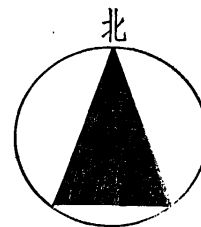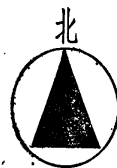

克东县千丰粮库平面图

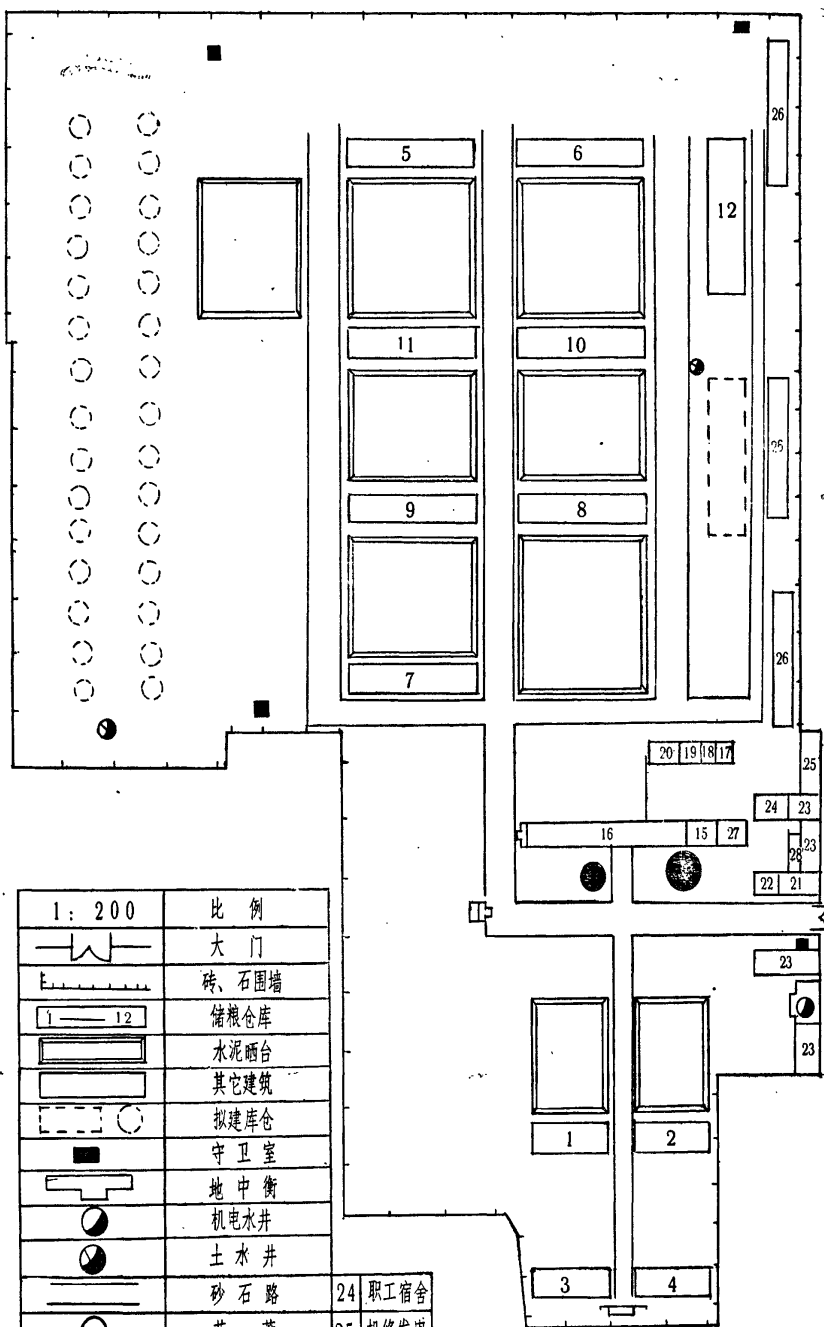

1: 200	比例	
	大门	
	砖、石围墙	
	储粮仓库	
	水泥晒台	
	其它建筑	
	拟建库仓	
	守卫室	
	地中衡	
	机电水井	
	土水井	
	砂石路	24 职工宿舍
	花 莆	25 机修发电
15 业务室	18 食堂	21 食品厂
16 办公室	19 档案室	22 检质室
17 锅炉房	20 木工室	23 青年产业
		26 资料库
		27 车库
		28 防火工具

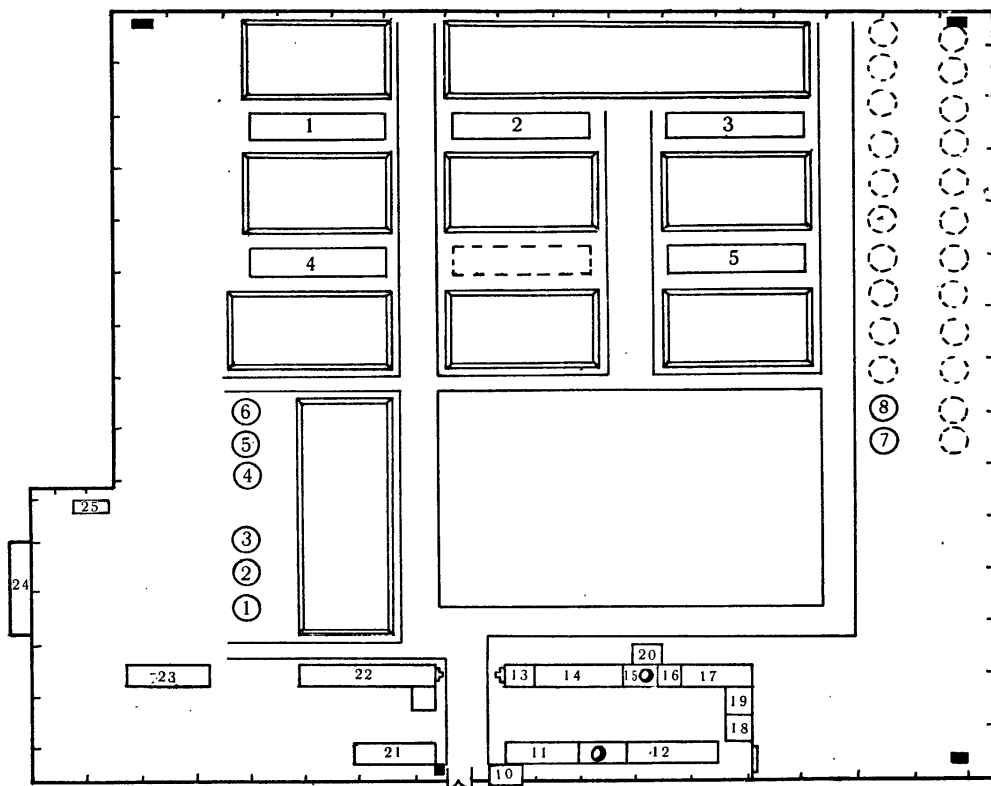

克东县昌盛粮库平面图

图		例	
	砖圆仓		厕所
	机电水井		守卫室
	拟建库、仓		石围墙
	地中衡		大门
	其它建筑		房式仓
1: 2000	比例尺		水泥晒台
	花 莆		砂石路
10 检质室	14 办公室	18 机 修	22 资材库
11 酱油车间	15 车库	19 防火工具	23 豆付房
12 职工宿舍	16 食品车间	20 锅炉、浴池	24 资材库
13 业务室	17 供应部	21 发电变电	

克东县玉岗粮库平面图


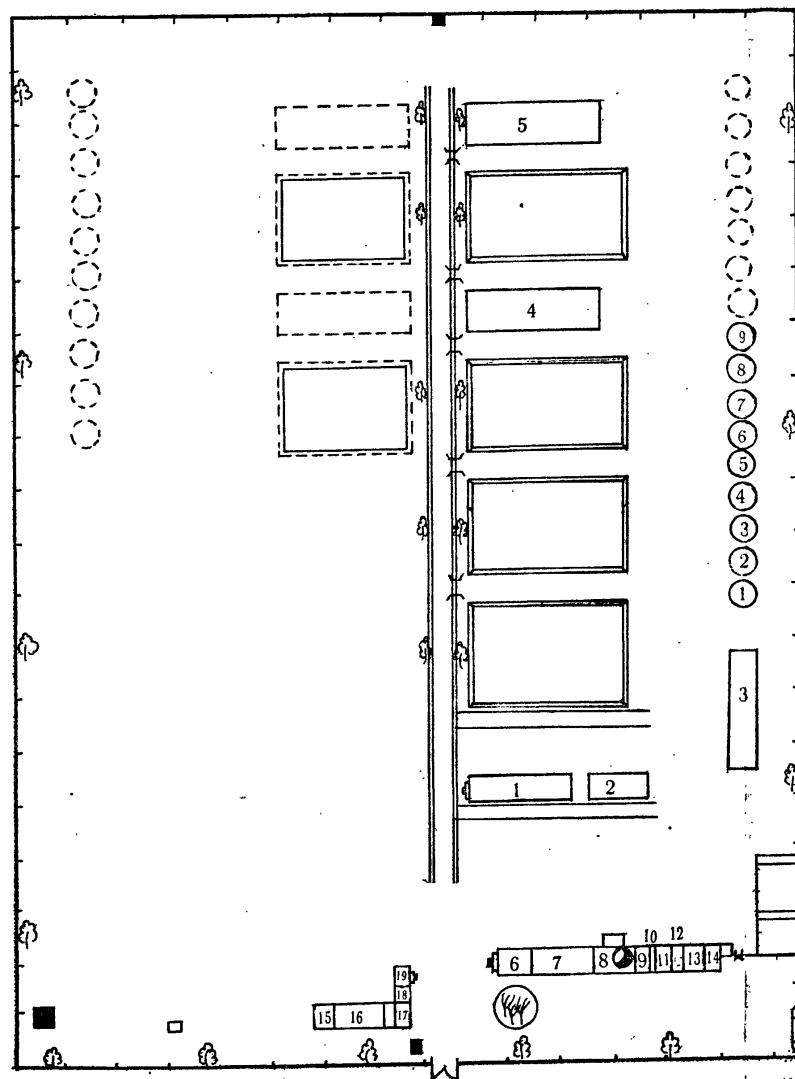


图		例	
	机电水井		厕所
	其它建筑		拟建库、仓
	守卫室		绿化树
	水沟、涵洞		石围墙
	地中衡		仓库
	大门		砖圆仓
1: 200	比例		水泥晒台
	花 莆		砂石路
6 业务室	9 车 库	12 男宿舍	15 机修发电
7 办公室	10 浴 池	13 工人宿舍	16 食 堂
8 锅炉房	11 资材办公室	14 豆付房	17 化验室
18 经井队	19 保管办公室		

第二粮库制粉车间



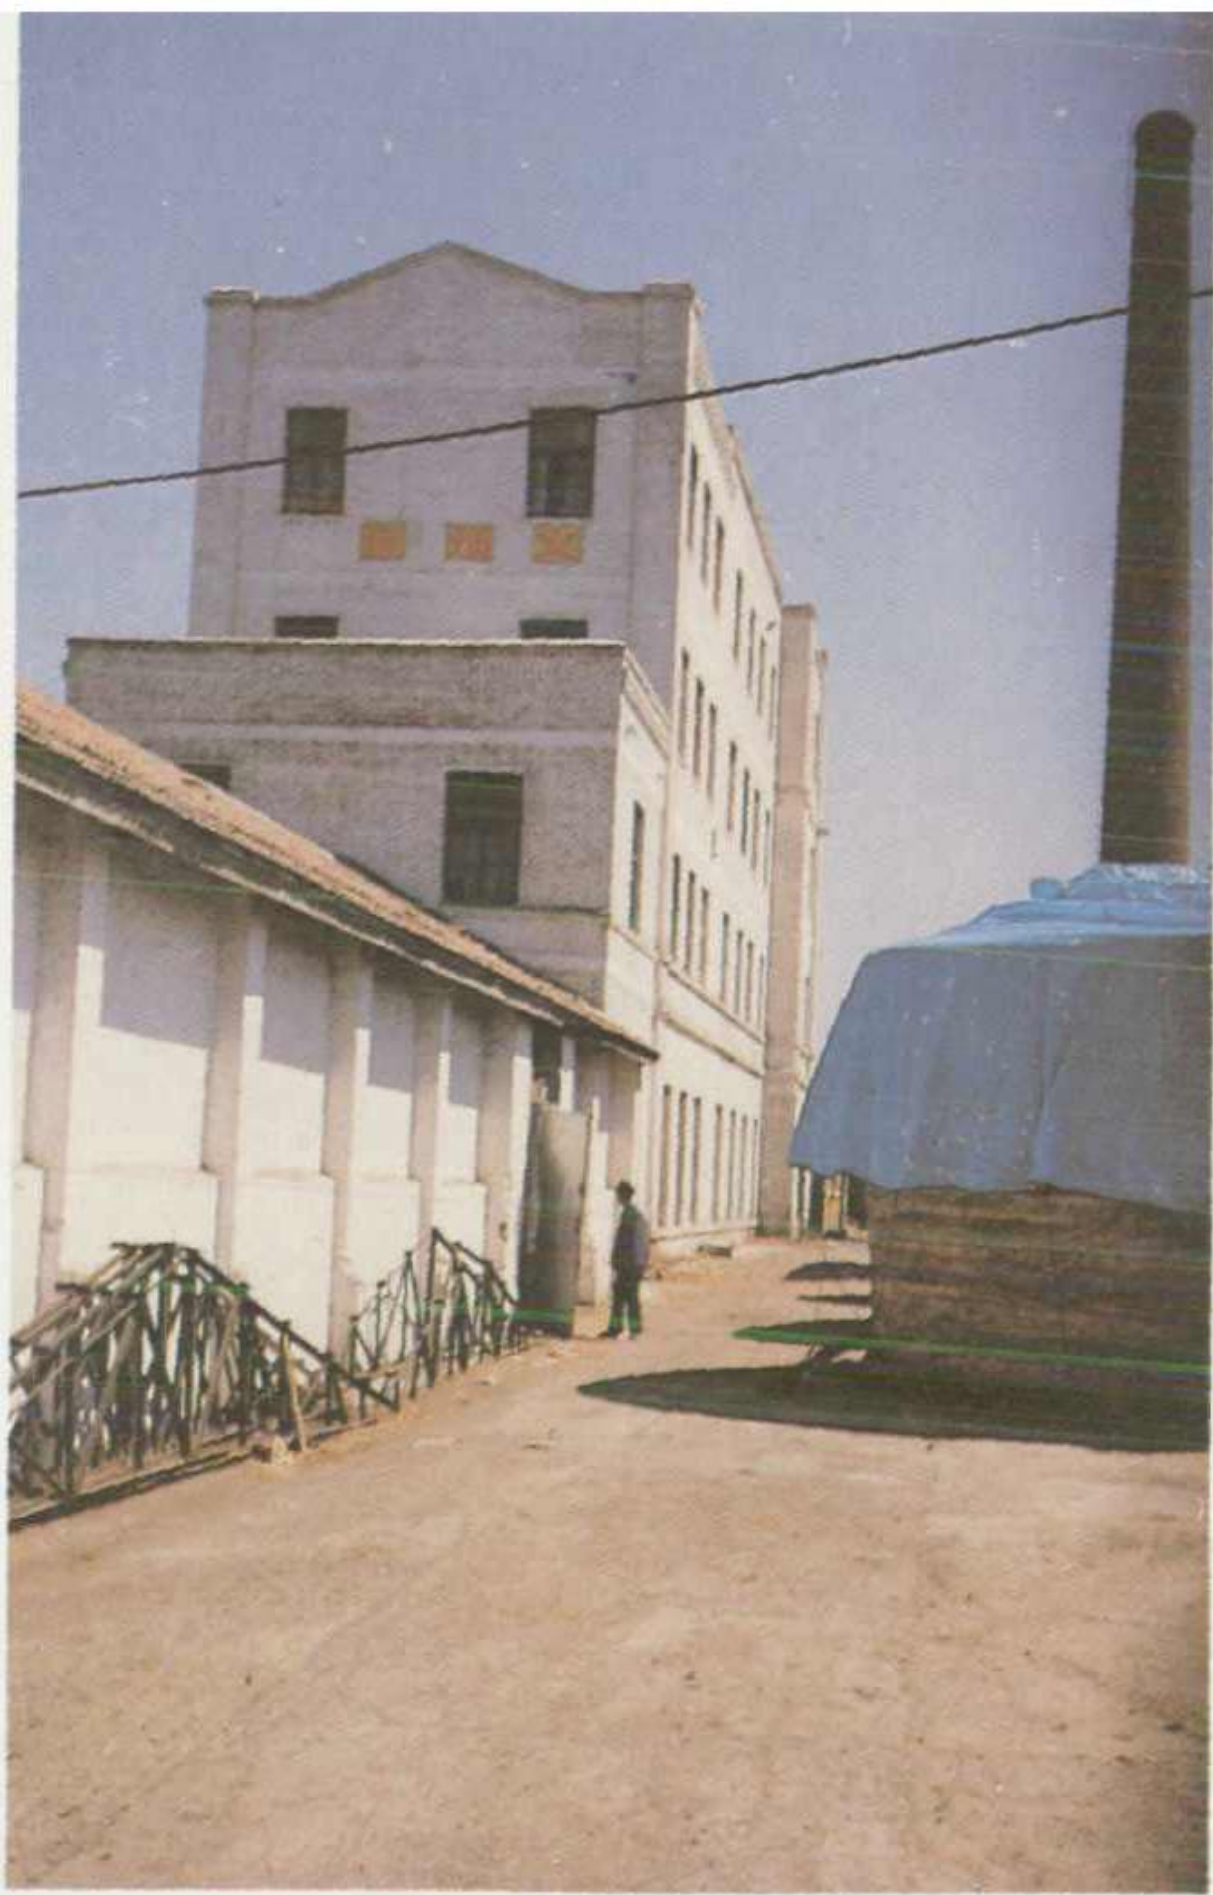

第三粮库油罐



粮食车队卡玛斯汽车



饲料公司



爱国乡粮食管理所



挂面厂挂面车间