

新鄉市專染病醫院誌

新乡市传染病医院志

(1965年——1983年)

新乡市传染病医院院志编纂组

一九八五年三月

前　　言

编修社会主义新方志，是党的决定。传染病医院志是卫生志的组成部分。卫生志又是地方志中不可缺少的部分。因此，编写本志，不仅有重大的现实意义，而且有深远的历史意义。

本志记述的时间：从一九六五年四月至一九八三年十二月止。

体例以述、记、志、图、表、录，以事分章，事、时穿插分节，按事件及时间先后顺序，由远及近记述。全书共分十五章，四十二节，即概述；沿革；大事记；医疗；护理；医技；器械；科研；培训；院务；财务；总务；党、政、工、团；其它；人物；附录。

本志以马克思列宁主义、毛泽东思想为准绳，坚持实事求是的科学态度。在调查研究的基础上，全面地、真实地记载了我院建院十八年来的发展史。它是我院十八年来历史真实的写照。本志为我院在新的历史条件下，全面开创医院现代化建设的新局面提供了比较丰富的资料。

说　　明：

1. 凡志书中工作量统计表内首次出现的年号并非初建科（室）的年号。与建科（室）年号之间的年差中的资料，均表示丢失或无资料记载。


2. 凡志书中现有设备统计表内的器械均在单价二百元以上。

3、本志内所用“目前”、“现有”等时间概念之词，均表示一九八三年十二月。

传染病医院地理位置图

图例


- 精采
- 铁路
- 河流
- 院区界墙
- 主要公路
- 小路
- 市政府
- 省祺界

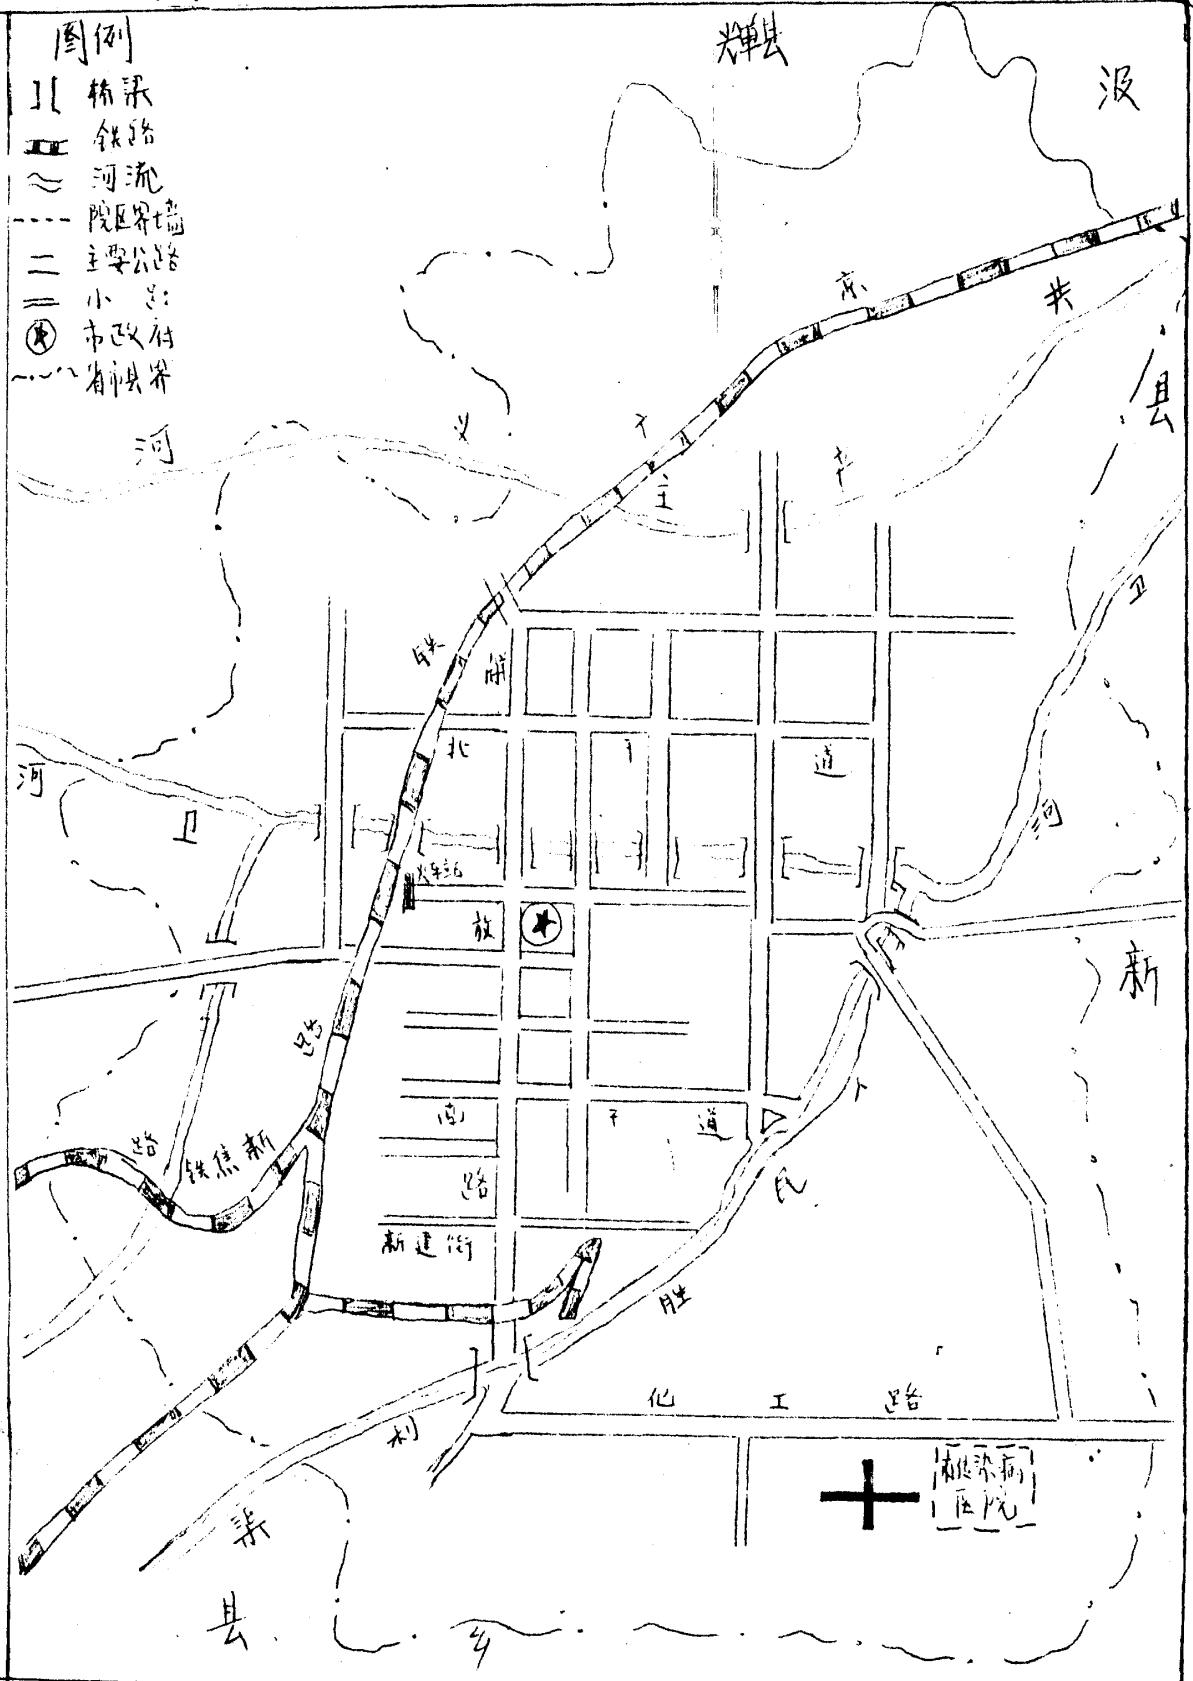

新乡市传染病医院建院初期平面图

化工路

平原公社孟营大队农田

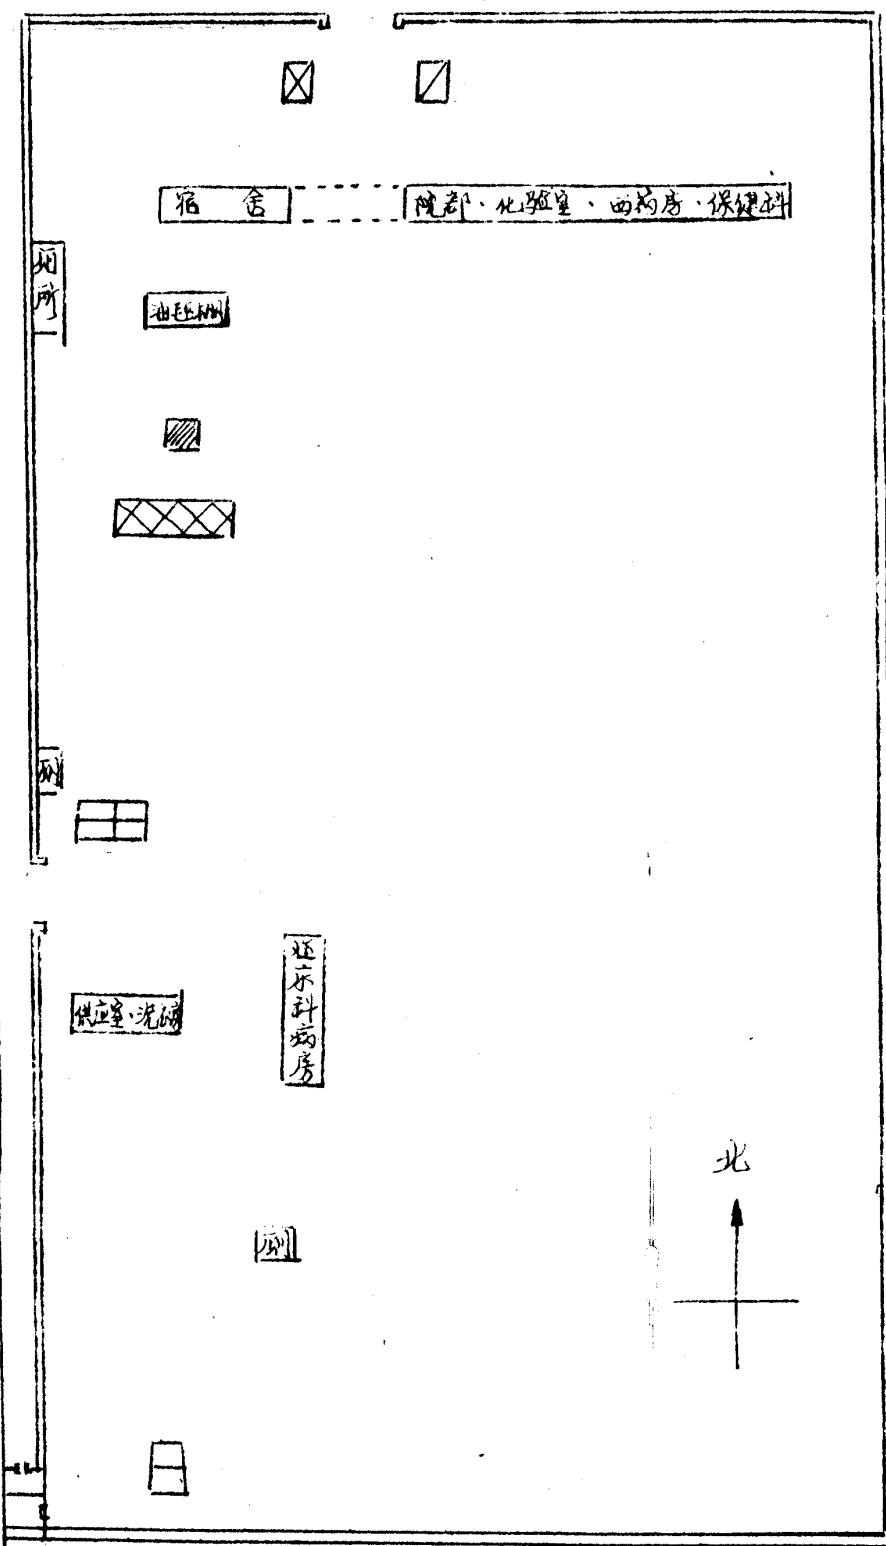

图例
传达室
配电房
过道
蓄水池
伙房、饭厅
厨房
宿舍
洗漱室
烟灰缸
太平间
比例 1:1000

医院现状平面图


地且財變干枯

化工部

红旗区东风化 1

卷之三

平原公社孟營大队农田

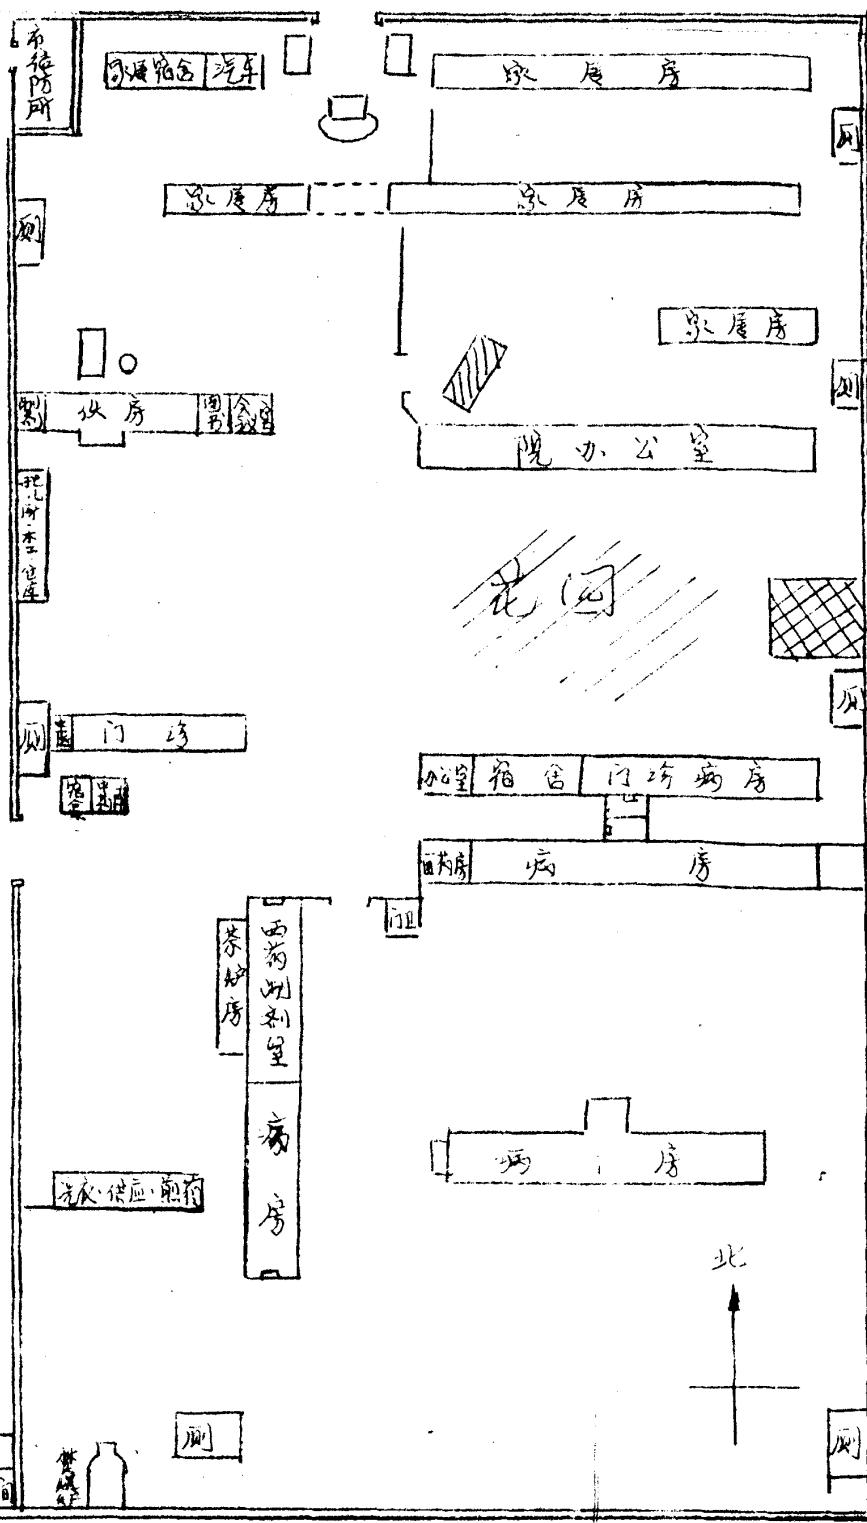

國 俗

房屋

八 地下防空洞

地下鐵便
溝北口


二 陽明外傳

卷之三

卷之三

水培

比例 1:1000

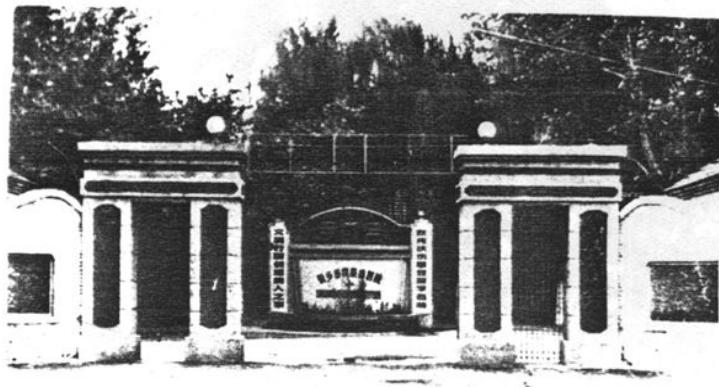


一九八三年医大北门外景



一九六五年建院时全院职工合影




新乡市人民政府授予的奖旗

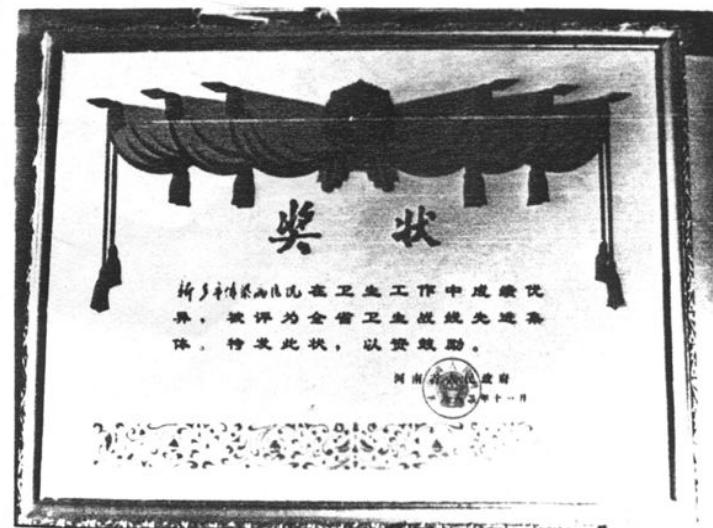

河南省人民政府授予的奖状



中共河北省委赠送的锦旗

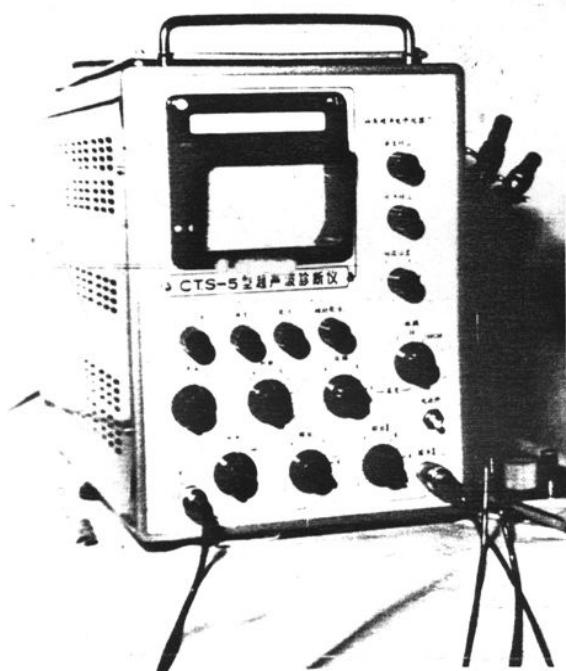

CTS-5型超声波诊断仪



新乡市革命委员会授予奖旗

三皇




北天

王进义同志，在发展我省科学技术事业中成绩卓著，被评为“一九八三年河南省科技先进工作者”，特发奖状，以资鼓励。

中共河南省委员会
河南省人民政府



河南省人民政府授予王进义奖状

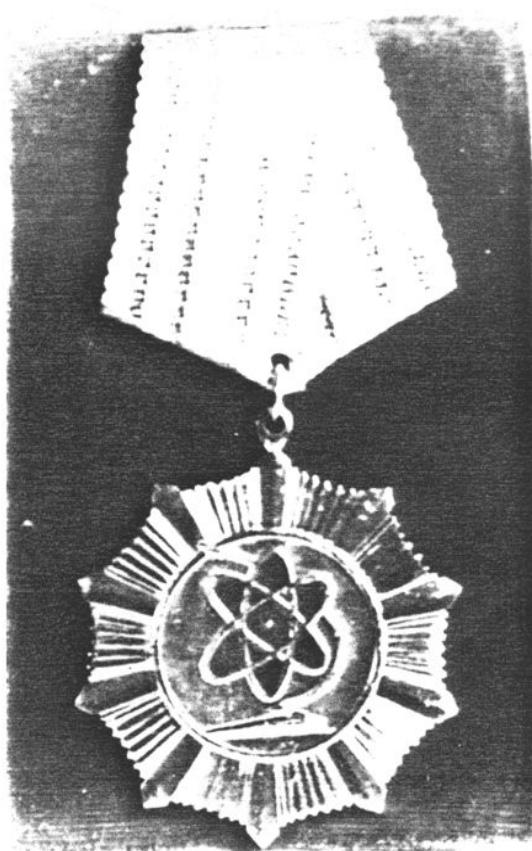

河南省人民政府
授予王进义奖章

目 录

第一章：概 述	1
第二章：沿 革	3
第三章：大事记	6
第四章：医 疗	11
第一节：临床科	11
第二节：中医科	16
第三节：门诊病房	18
第四节：保健科	21
第五节：历年医疗指标	28
附：历年收治传染病种分类表	30
第五章：护 理	32
第六章：医 技	44
第一节：门诊部	44
第二节：接诊室	45
第三节：检验室	48
第四节：超声、心电	54
第五节：放射室	56
第六节：供应室	58
第七节：理疗室	59

第七章：药械科.....	60
第一节：西药.....	60
第二节：中药.....	65
第八章：科研、培训.....	71
第一节：科研组织.....	71
第二节：论文.....	71
第三节：人员培训.....	73
第四节：病案、统计、图书.....	75
第九章：院务工作.....	77
第一节：院办公室.....	77
第二节：医院管理委员会.....	79
第三节：其它组织.....	99
第四节：制度.....	100
第十章：财务工作.....	105
附：历年经费收支情况.....	107
第十一章：总务工作.....	109
第一节：总务科.....	109
第二节：房屋建筑.....	113
第三节：勤俭办院.....	119
第十二章：党、政、工、团组织.....	121

第一节：党支部.....	121
第二节：政工科.....	124
附：历年职工调入、调出变动情况表.....	132
第三节：共青团.....	133
第四节：工 会.....	134
第十三章：其 它.....	135
第一节：计划生育.....	135
第二节：爱国卫生.....	140
第三节：治安保卫.....	141
第四节：民 兵.....	142
第十四章：人 物.....	145
第一节：历任院领导任职表.....	145
第二节：主治医师简介.....	146
第三节：先进集体表.....	147
第四节：先进个人表.....	148
第五节：先进个人事绩简介.....	156
第六节：历年床位及人员情况表.....	159
附：卫生技术人员分布表、外出医疗队表.....	161
第十五章：附 录.....	163
第一节：河南省新乡市人委、新编字第521号文	163
第二节：新乡市征用土地使用证第203号.....	163