

000583

丹凤县建设志

DANFENG XIAN JIANSHE ZHI

丹凤县建设局 编



陕西人民出版社

丹凤县建设志

丹凤县建设局 编

陕西人民出版社

(陕)新登字 001 号

图书在版编目 (C I P) 数据

丹凤县建设志/丹凤县建设局编. —西安:陕西人民出版社, 2003

ISBN 7 - 224 - 06609 - 5

I . 丹... II . 丹... III . 城乡建设—概况—丹凤县

IV . F299.274.14

中国版本图书馆 CIP 数据核字(2003)第 068835 号

书 名: 丹凤县建设志

作 者: 丹凤县建设局

出版发行: 陕西人民出版社(西安北大街 131 号 邮编: 710003)

印 刷: 洛南县晨光印务有限责任公司

开 本: 787mm×1092mm 1/16 23 印张 14 插页

字 数: 366 千字

版 次: 2003 年 3 月第 1 版 2003 年 3 月第 1 次印刷

印 数: 1—1000

书 号: ISBN 7 - 224 - 06609 - 5/F·860

定 价: 78.00 元

《丹凤县建设志》编纂委员会

主 任	刘义平			
副 主 任	淡兰治	孙野怡	邵志强	刘安堂
委 员	巩世杰	白清正	王芙蓉	雷龙超
	巩建璋	宋 鹏	李 鑫	周小英
	冀丹斌	李 平	唐玉斌	张军安
	刘力铭	陈 杰		

《丹凤县建设志》编辑室

主 编	孙野怡			
副 主 编	雷龙超			
特邀编辑	童正家	孙志强	李作政	刘三娃
特约编审	童正家			

《丹凤县建设志》编纂委员会

主 任	刘义平			
副 主 任	淡兰治	孙野怡	邵志强	刘安堂
委 员	巩世杰	白清正	王芙蓉	雷龙超
	巩建璋	宋 鹏	李 鑫	周小英
	冀丹斌	李 平	唐玉斌	张军安
	刘力铭	陈 杰		

《丹凤县建设志》编辑室

主 编	孙野怡			
副 主 编	雷龙超			
特邀编辑	童正家	孙志强	李作政	刘三娃
特约编审	童正家			

去歲別來時，
燕山高下入秦州。
關門不鎖，
一壑深流。
送客新秋，
在河東。

毛泽东手书李陟《再宿武关》墨迹

1996—2010

1:2500




昌宁县建设局
一九九九年九月制

丹凤县行政区划简图



陕西省丹凤县城区规划图

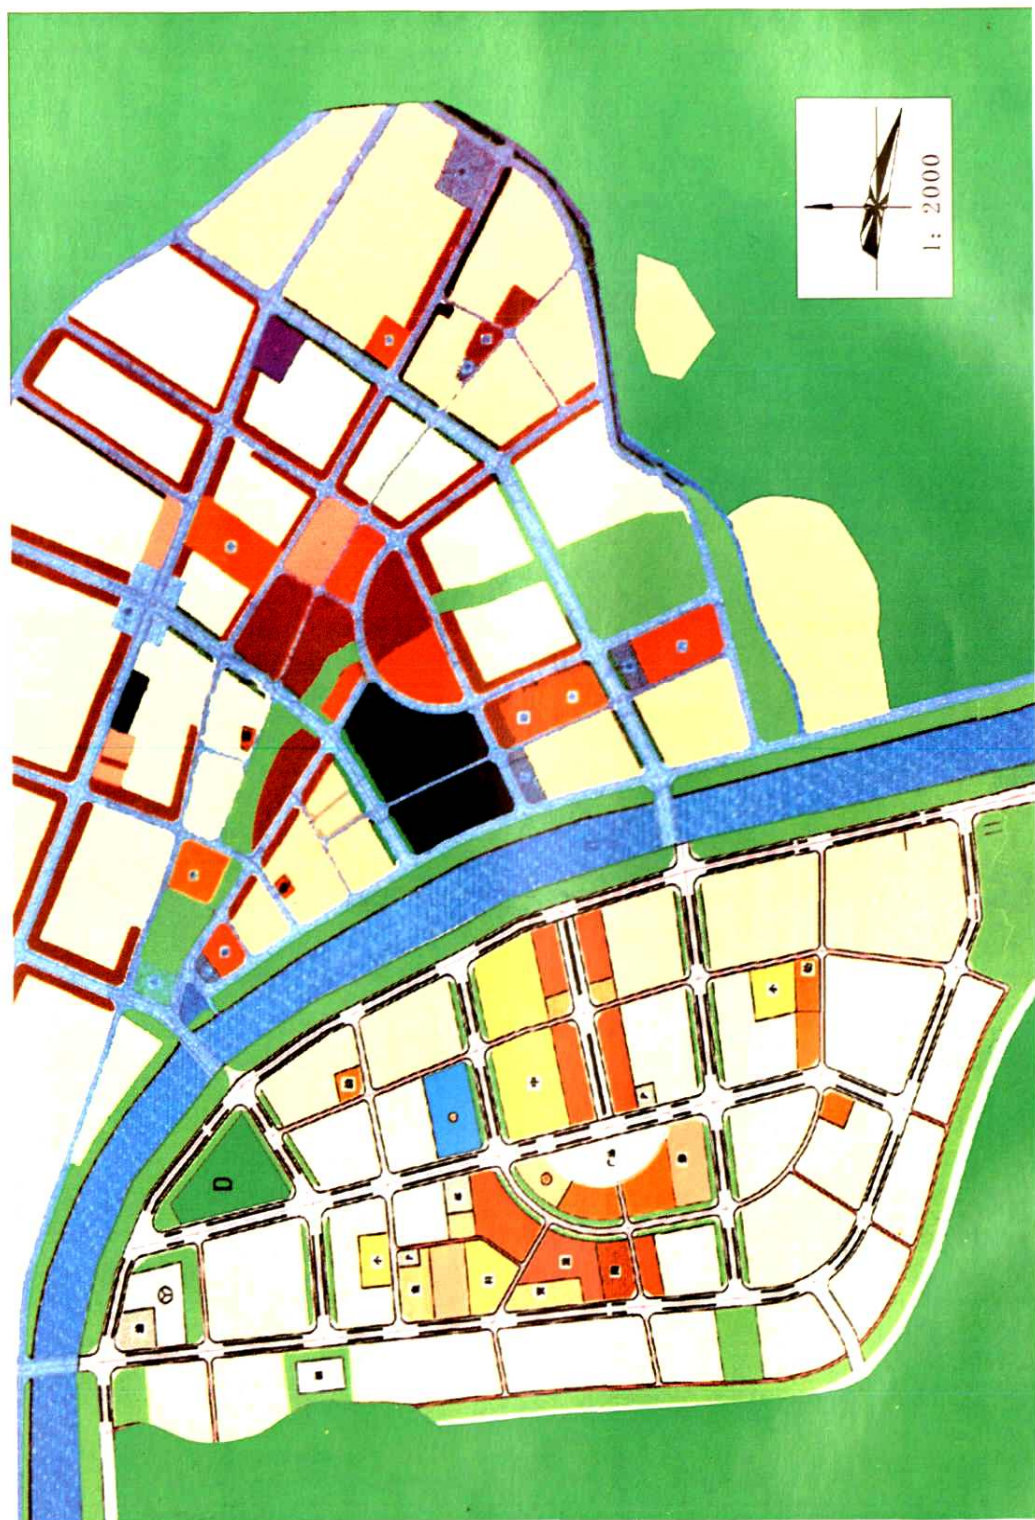




宣足本地资源
着眼普遍富裕
胡耀邦 九二·一·二二


胡耀邦题词照及墨宝

(为开凤县的题词)

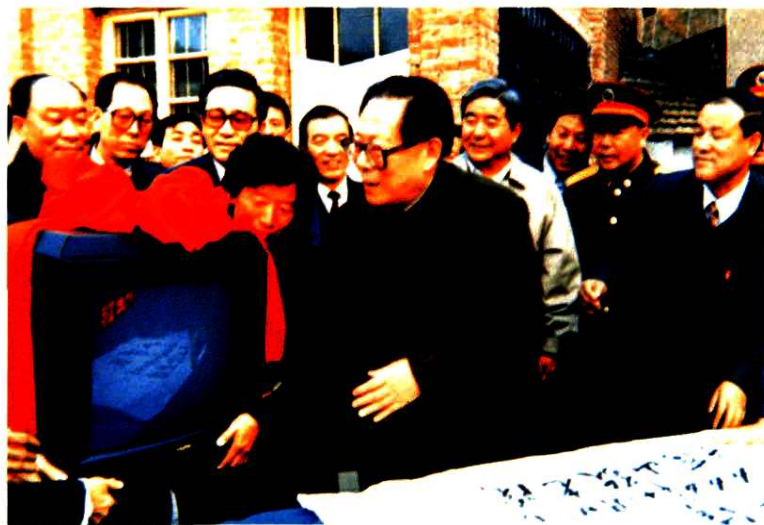

江泽民总书记在商山敬老院视察并题写「商山敬老院」大门的牌匾



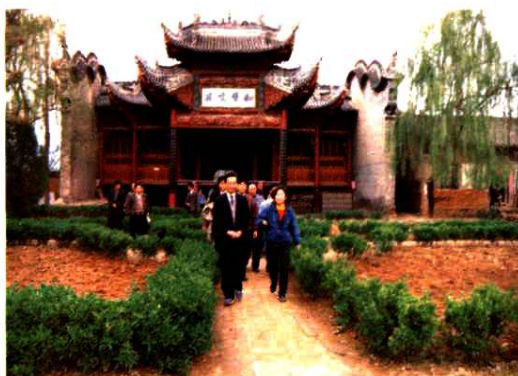

温家宝副总理视察花戏楼



温家宝副总理视察丹凤县月日砖瓦厂




原建设部部长林汉雄来丹凤视察（后排中）



省建设厅厅长高峰来丹凤视察(中)



做工细腻的瓦作花活

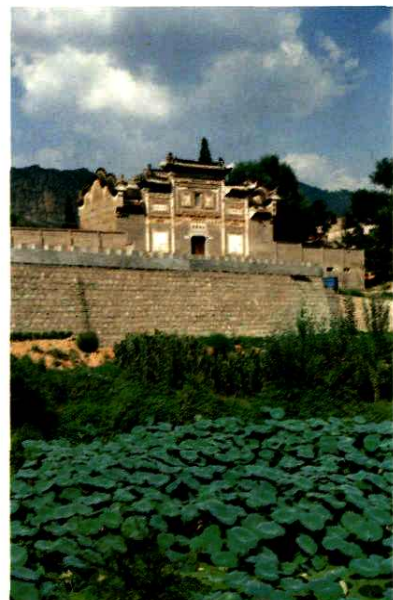

船帮会馆大门（即南门）



船帮会馆正门门额是石雕、
壁塑和贴瓷艺术荟萃之处



船帮会馆木雕精细的戏楼匾联



『花戏楼』的贴瓷花脊和四木雕楼面



花戏楼墙头栩栩如生的瓷贴行龙



深雕重彩的船帮会馆大殿廊檐



二郎庙的正脊、垂脊、
戗脊和鱼头防水



花戏楼后台结构



结构严谨的关帝庙大木架



大佛殿斗拱构件



保护尚好的法性寺脊吻



汉代四皓古冢之大门



道教胜地龙台观



建于金代的二郎庙（右）和建于清代的关帝庙（左）



武关城门石刻门额



庾家河战斗纪念亭

鄂豫陕省委书记徐宝珊纪念亭



水沟河村的太青山石窟





华灯初上丹凤城



供销商城的美食苑



中心广场北部





凤冠山下新民居



中心大街展新姿



新修的公共厕所



曲径通幽的凉棚廊



丹中校园绘新图



丹凤商鞅邑城公路收费站



丹凤县建行办公楼



丹凤县新世纪大酒店



丹凤汽车站



交警大队办公楼



中国邮政丹凤县邮政大楼



美丽的丹凤县幼儿园