

下花园发电总厂志

XIA HUA YUAN FA DIAN
ZONG CHANG ZHI



1937-1988

下花园发电总厂志

XIA HUA YUAN FA DIAN
ZONG CHANG ZHI



1937-1988



曾為建國作貢獻
再在四化立新功

為下花園電廠修志題詞

張彬 一九八八年
十月一日

原水利電力部副部長張彬題詞

总结经验
指导未来

张绍贤

一九八二年十一月十六日

华北电业管理局局长张绍贤题词

鉴古知今优管理
团结奋斗保安全
开拓进取创伟业
加快建设做贡献

王宏超


华北电业管理局副局长王宏超题词

修好《厂志》，促进电力
事业的发展，为社会主义两个
文明建设做贡献。

邵德志

1988.4.22.


河北省电力局局长邵德志题词

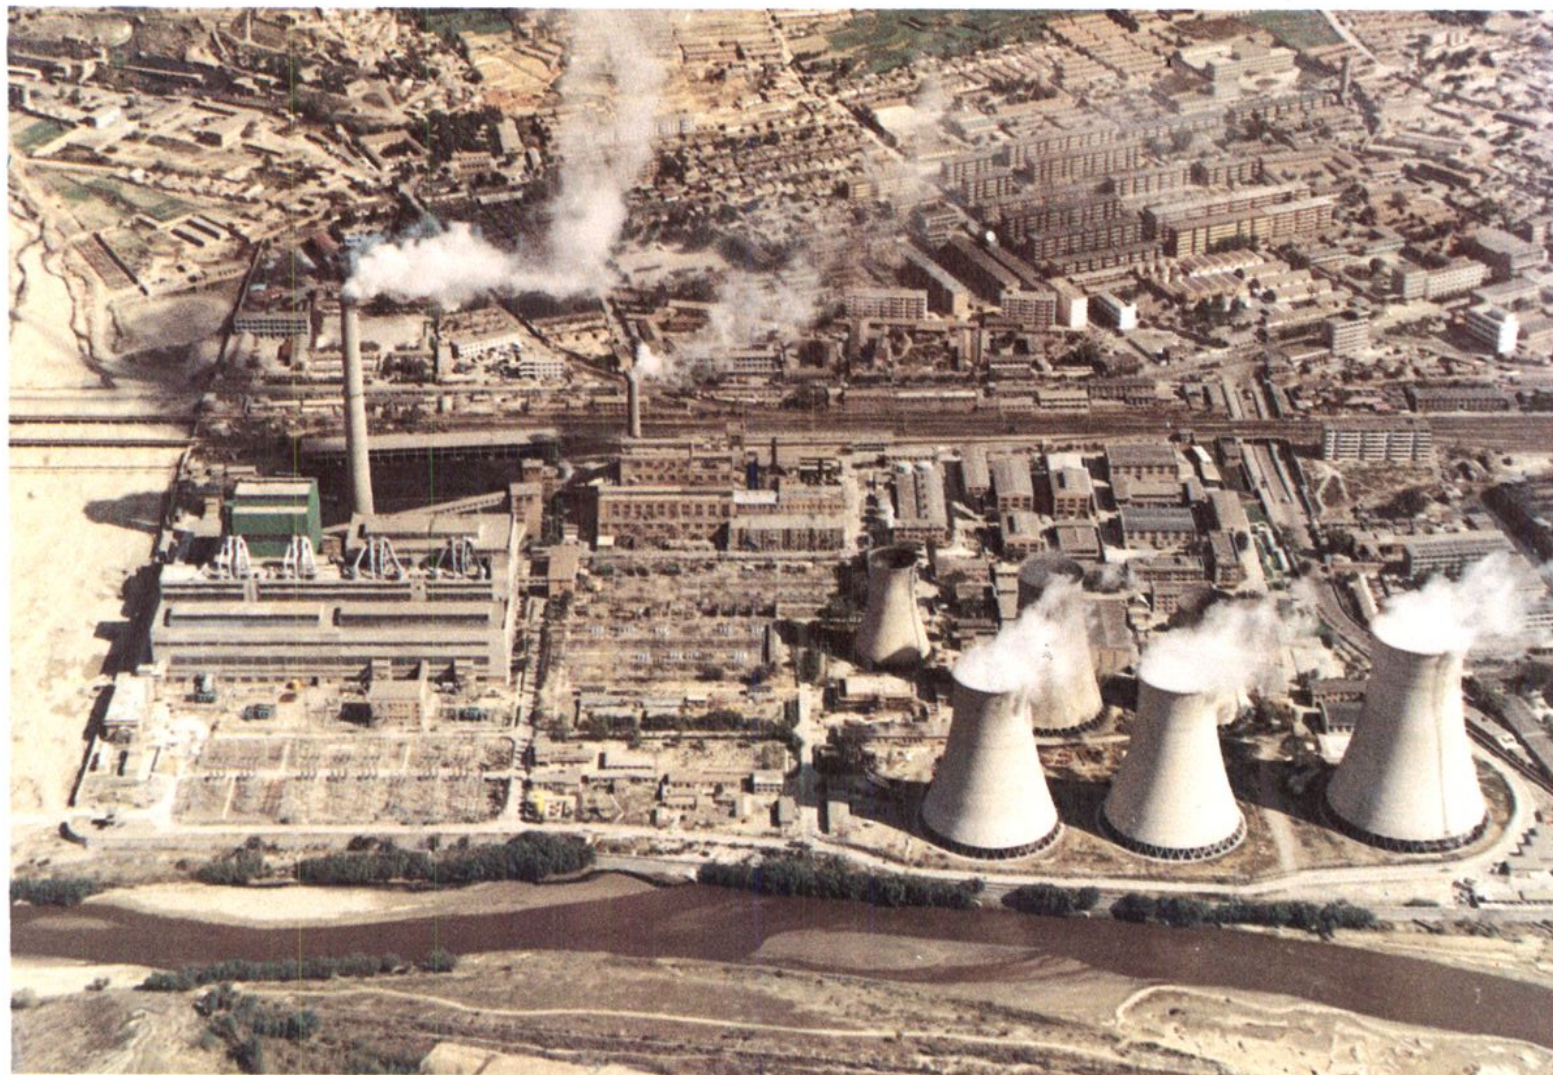

下花园发电厂鸟瞰图



沙岭子发电厂鸟瞰图

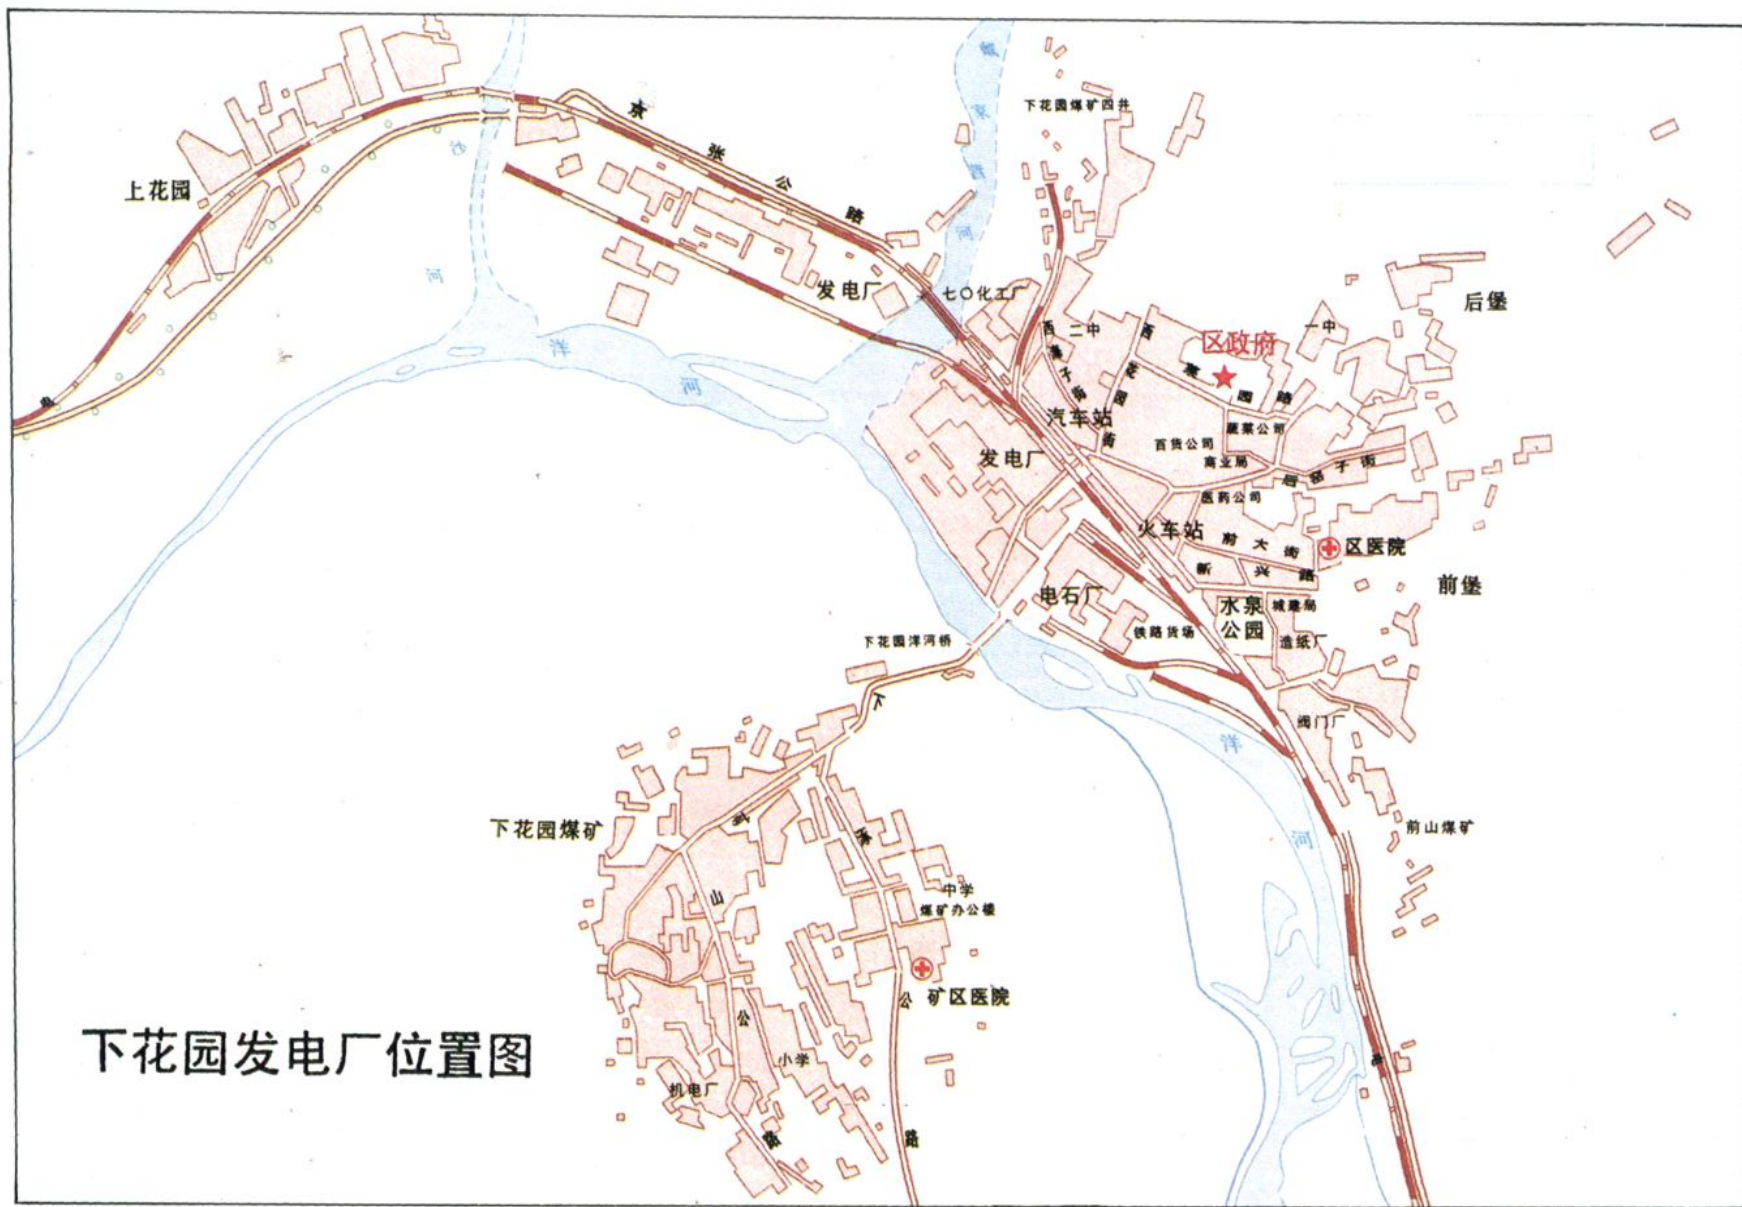

图

例



县、区人民政府



街区及农村居民地



公园及绿地



双线铁路及铁路尽头



电气化铁路



主要公路及行树



一般公路及桥梁



立交桥



大车路



常年河、时令河

1:10000

200 米

0

200

400

600


800 米



沙岭子发电厂生活区平面示意图

图号说明


- | | |
|------------|-----------|
| 1 沙岭子电厂筹建处 | 21 卸煤沟 |
| 2 职工宿舍一字楼 | 22 轮斗机 |
| 3 幼托所 | 23 翻车机 |
| 4 职工宿舍品字楼 | 24 输煤栈桥 |
| 5 职工子弟学校 | 25 冷水塔 |
| 6 变电站 | 26 启动锅炉 |
| 7 网控楼 | 27 化学水处理室 |
| 8 微波楼 | 28 行政办公楼 |
| 9 单身宿舍楼 | 29 综合检修楼 |
| 10 文化中心 | 30 消防水泵房 |
| 11 商场 | 31 教育中心楼 |
| 12 浴室 | 32 值班休息室 |
| 13 招待所 | 33 职工食堂 |
| 14 医院 | 34 修配车间 |
| 15 汽车队 | 35 贮油罐 |
| 16 大门 | 36 生产材料库 |
| 17 地道 | 37 基建材料库 |
| 18 制氢站 | 38 输煤专用线 |
| 19 主厂房 | 39 京包铁路 |
| 20 贮煤场 | 40 京张公路 |

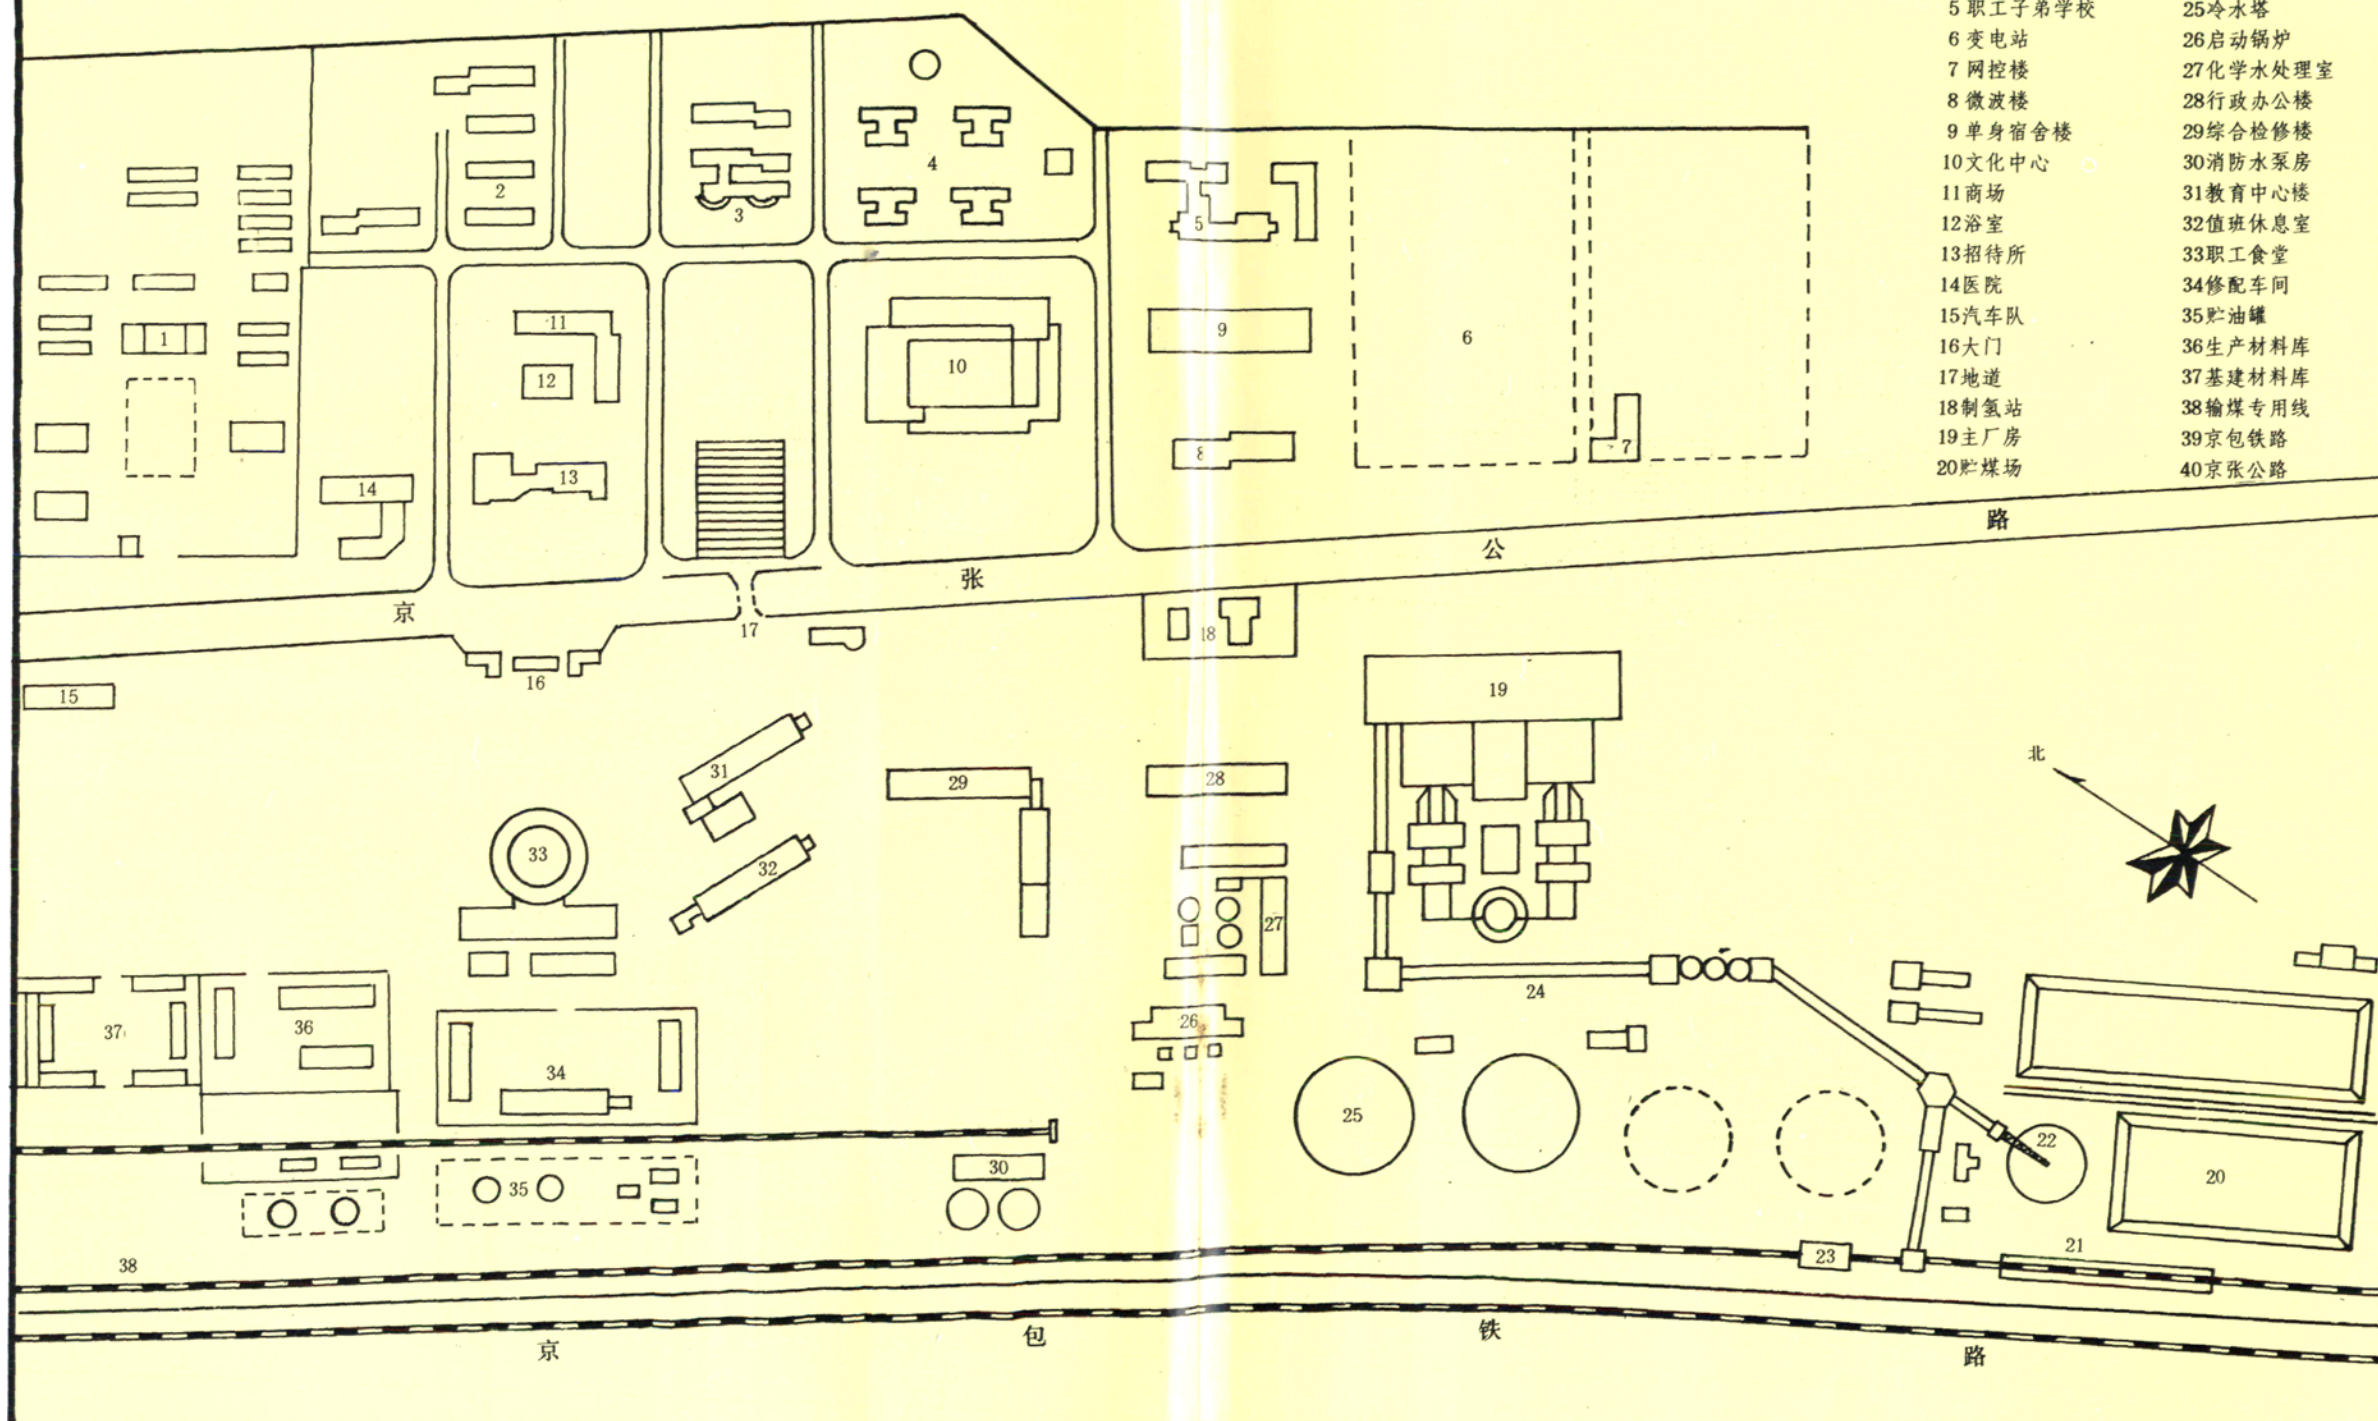

图号说明

- | | | | |
|--------|----------|-------------|----------|
| 1 贮煤场 | 10 化学间 | 19 游泳池 | 28 小学校 |
| 2 油罐 | 11 修配间 | 20 汽车队 | 29 煤灰砖厂 |
| 3 老机房 | 12 材料库 | 21 电石厂宿舍 | 30 职业高中 |
| 4 新机房 | 13 职工医院 | 22 青工楼 | 31 西河套宿舍 |
| 5 老变电站 | 14 厂办公楼 | 23 劳动服务公司 | 32 制氧厂 |
| 6 生产楼 | 15 教育中心楼 | 24 铁路宿舍 | 33 液化站 |
| 7 制氢站 | 16 大礼堂 | 25 火车站 | 34 珍珠岩厂 |
| 8 新变电站 | 17 食堂俱乐部 | 26 西花园职工宿舍楼 | 35 加油站 |
| 9 花密 | 18 冷水塔 | 27 幼儿园 | 36 危险品库 |

下花园发电厂生活区平面示意图

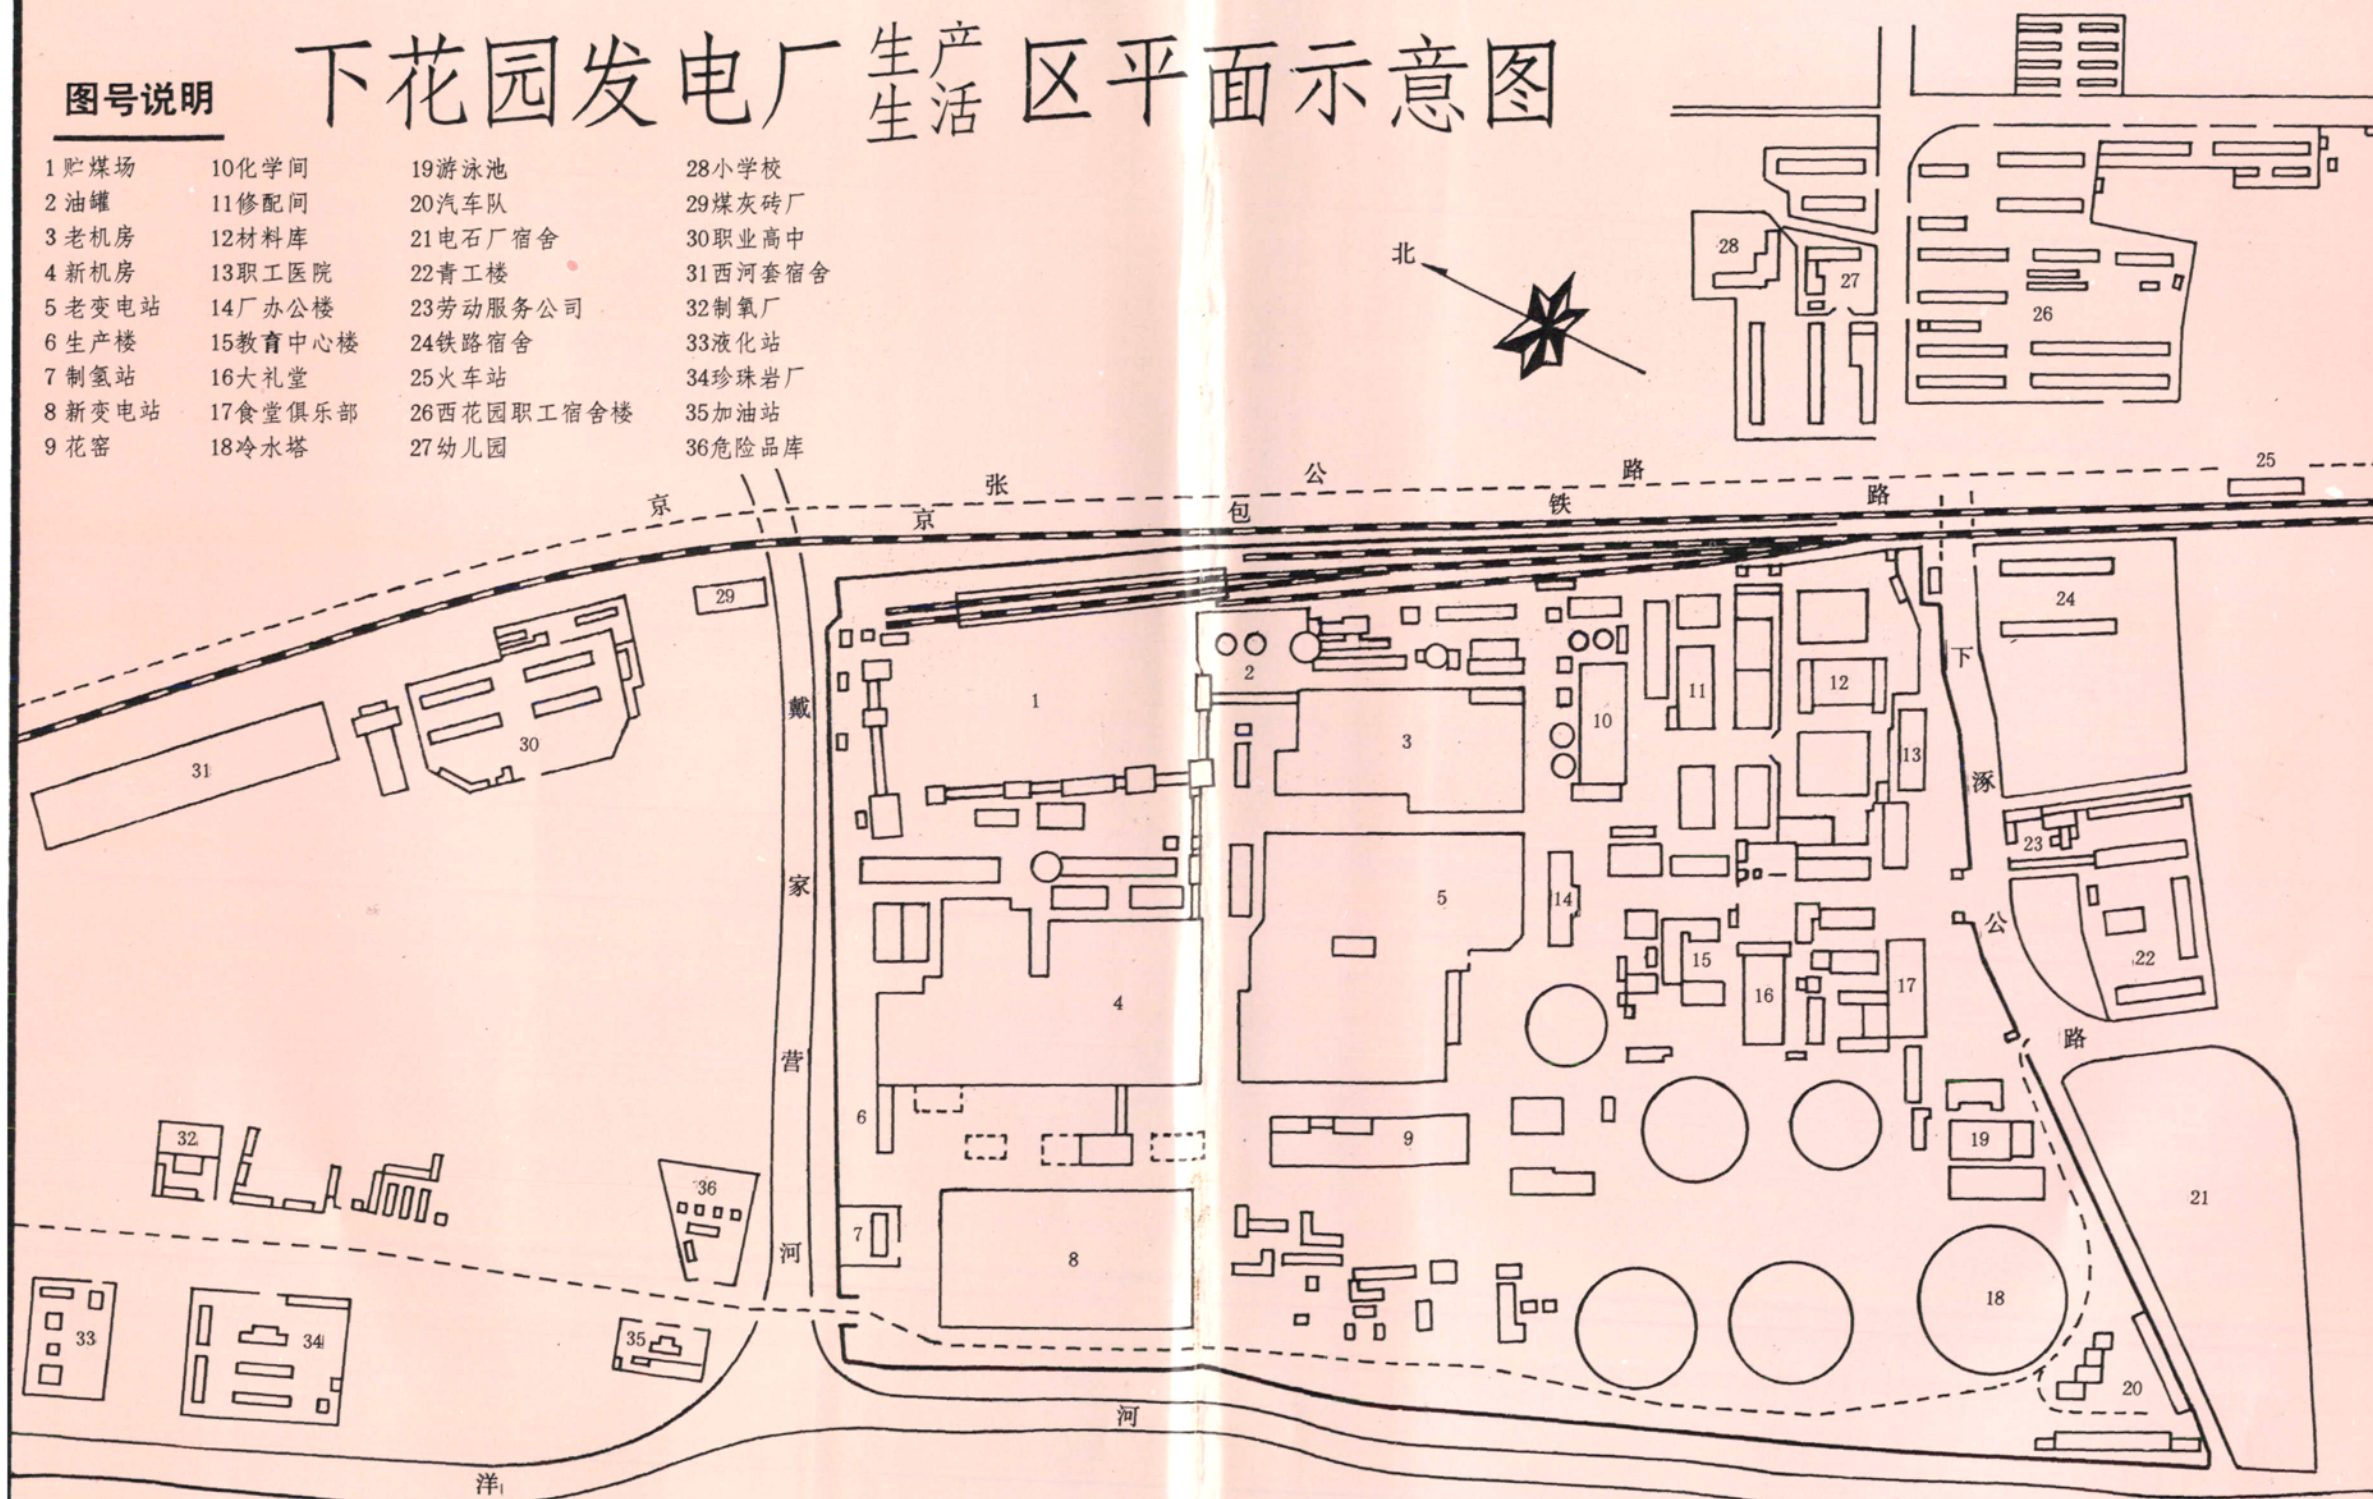



能源部黄毅诚部长视察下花园发电总厂时为单缸10万千瓦1号机安全运行1897天题字。
右座为张家口市委副书记刘健生

黄毅诚
一九八八年十月十八日

部、局、市领导听取沙岭子发电厂工程汇报。左起黄毅诚部长、华北电业管理局刘学忠副局长、张家口市杨萍副市长



□左起水利电力部副部长姚振炎、河北省副省长叶连松为沙岭子发电厂工程开工奠基。右2为华北电业管理局张绍贤局长祝贺

□ 部、局、市领导参加开工大会并讲话





▲ 厂正门



▲ 工人俱乐部



▲ 行政办公楼



● 职工医院



▲ 厂区花园



▲ 临街大门