003844

常州纺织机械厂志

1958 — 1986

A364-3

常州纺织机械厂志

（1958——1986）

中国社会科学院
藏书
图书馆

常州纺织机械厂

一九八八年九月

序　　言

常州纺织机械厂是一个初具规模的中型企业，是纺织工业部中国纺织机械工业总公司所属重点企业之一。工厂占地百亩，职工千余人，主要从事印染、麻纺、棉纺、灯芯绒、无纺布、镍网等30多种不同系列成台产品和配件的经营生产。

工厂创建于1958年，至今已有29年历史。

在这29个春秋里，企业的范围由小变大，设备工艺由落后到先进，产品规模由简单的零配件加工发展到各种系列产品的设计制造，……。工厂的一切都产生了难以比拟的变化，这是中国共产党英明领导的结果，是全厂职工智慧才干的结晶。

今天，以事实为依据，秉笔直书，编纂了这部厂志。它真实地记载了老一辈创业的艰辛，客观地反映了不同岗位职工立足本职、自力更生、艰苦奋斗、勤俭治厂、以主人翁精神努力建设工厂的历史。

这部厂志以雄辨的史实歌颂社会主义事业的繁荣，以工厂兴衰起伏的经验教训启迪企业后来的建设者．同时通过资料的搜集整理起到"存史"作用。

希望全体纺机职工，在新的历史时期，团结一心，坚持改革，继承和发扬老一辈艰苦创业的精神，振兴纺机，发展纺机，不断开创纺机新局面，为谱写纺机历史新篇章开拓前进，以卓越的贡献向伟大的社会主义祖国献厚礼。

厂　长

常州纺织机械厂　　赵忠良

党委书记

1987年9月20日

凡　　例

一. 厂志记述上限始于工厂筹建的1958年，下限止于1986年。全书分8章37节，另加概述、大事记、附编，共约26万字。

二. 由于1986年厂内机构和人员变化较大，故厂志下限从原定的1985年延伸至1986年。

三. 厂志按概述、大事记、各专业志、光荣谱、附编等五方面编排，立概述、大事记、企业体制、生产建设、科学技术、企业管理、党群工作、职工教育、生活福利、光荣谱和附编，各部份以时间先后为序记述。

四. 厂志材料录自本厂文书档案、技术资料；部份材料来自常州市档案馆、常州市图书馆、常州市总工会及纺织工业公司档案资料；少数内容录自部份职工提供的书面资料、口碑资料和有关科室存放资料。

五. 厂志由厂内集体审稿而成，并经常州市纺织工业公司编史修志办公室核定。

常州纺织机械厂地理位置图

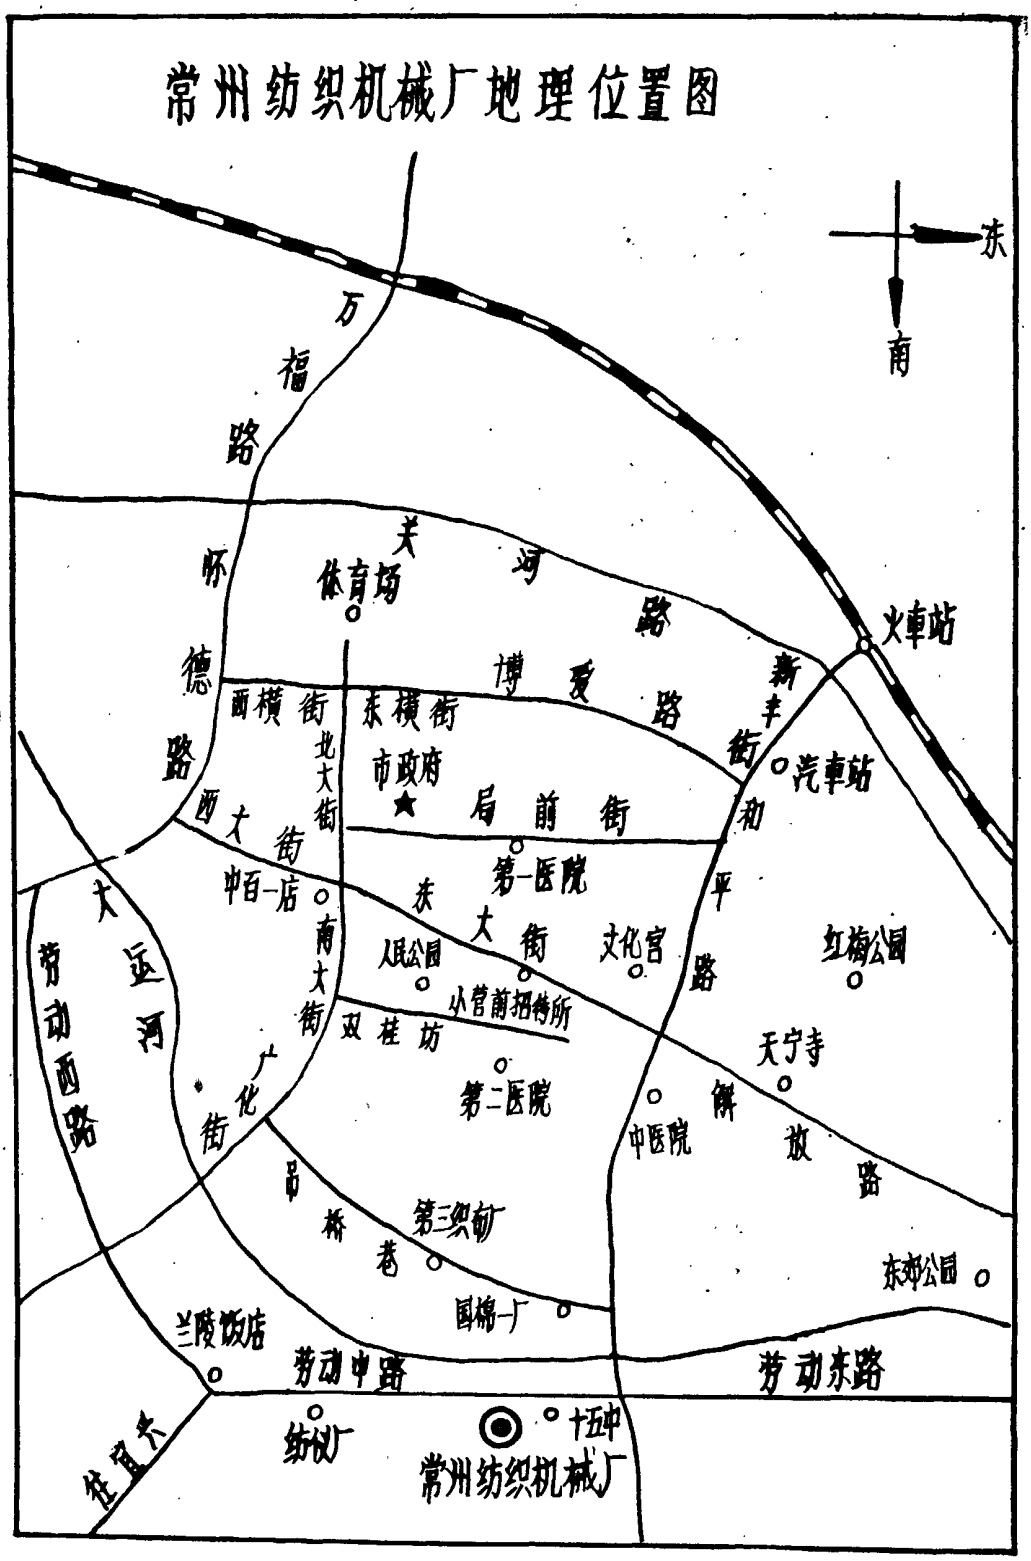

试读结束，需要全本PDF请购买 www.ertongbook.com

工厂平面图（1958年）

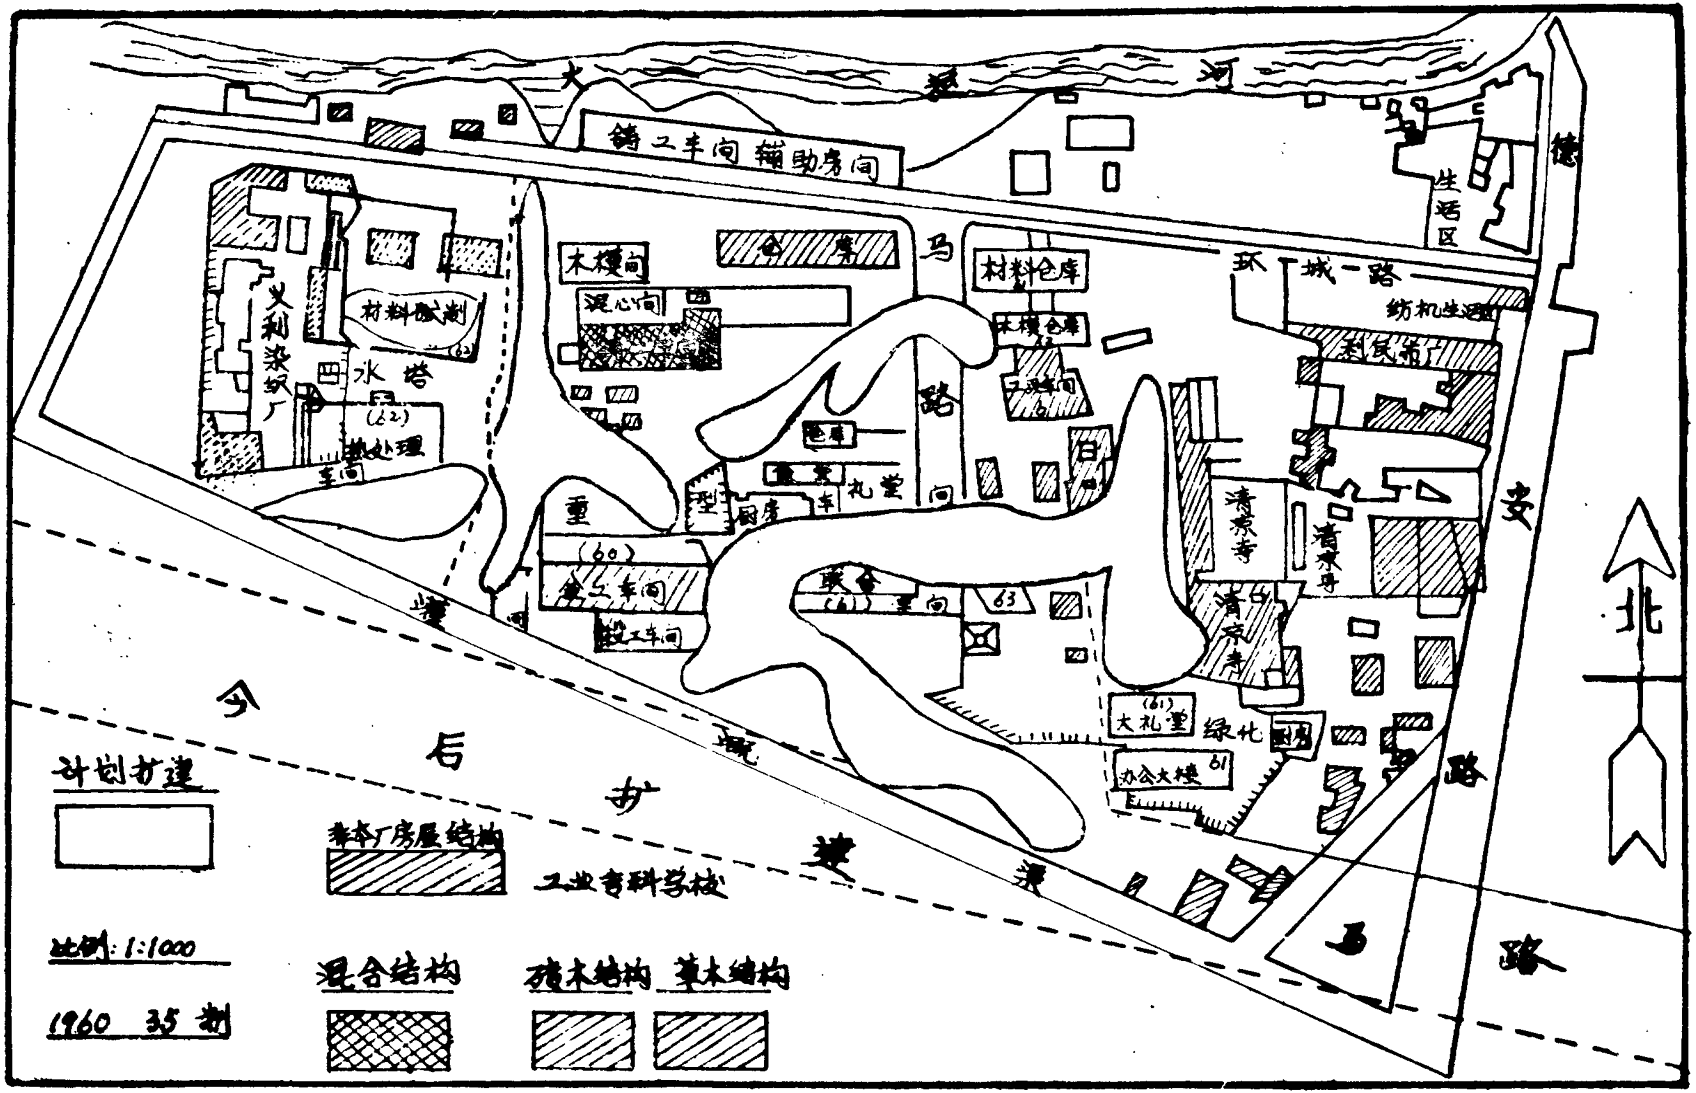

大 河
铸工车间辅助房间
生活区
环城路
木模间
仓库
马
路
材料仓库
混心间
材料试制
义利染织厂
水塔
(62)
热处理
木模仓库
食堂
礼堂
厨房
重
(60)
铸工车间
锻工车间
联合
(61)
63
清真寺
清真寺
清真寺
安
路
北
(61)
大礼堂
绿化
办公大楼
61
今
后
扩
建
计划扩建
非本厂房屋结构
工业专科学校
比例：1:1000
1960 35 制
混合结构
砖木结构
草木结构
马
路

工厂平面图 (1976年)

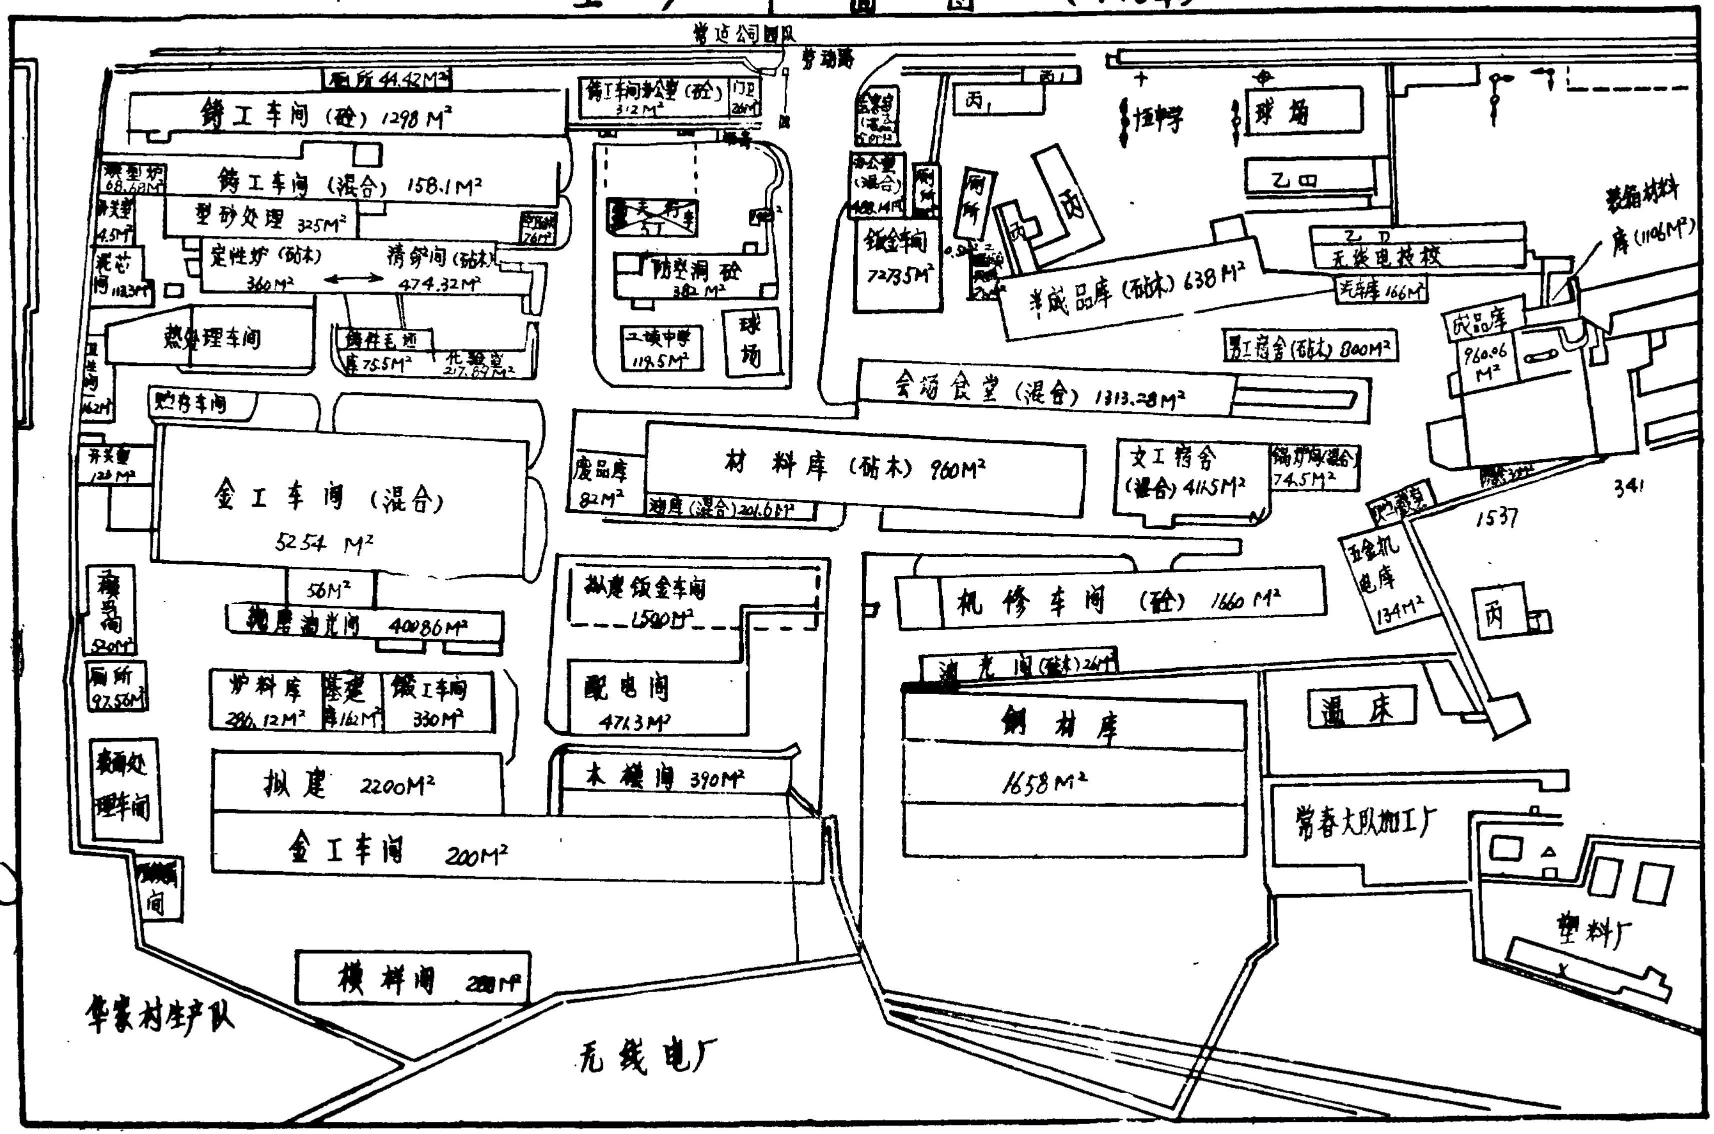
劳动路
厕所 44.42M^2
铸工车间办公室(砼) 312M^2
门卫 26M^2
铸工车间(砼) 1298 M^2
铸工车间(混合) 158.1M^2
型砂处理 325M^2
定性炉(砖木) 360M^2
清铲间(砖木) 474.32M^2
混芯间 113.3M^2
热处理车间
锻件毛坯库 75.5M^2
化验室 217.89M^2
贮存车间
开关室 123M^2
金工车间(混合) 5254 M^2
56M^2
抛磨油光间 40086M^2
厕所 97.56M^2
炉料库 286.12M^2
锻工车间 330M^2
表面处理车间
拟建 2200M^2
金工车间 200M^2
模样间 288M^2
李家村生产队
无线电厂
防空洞 砼 382M^2
工读中学 119.5M^2
球场
拟建钣金车间 1500M^2
配电间 4713M^2
木模间 390M^2
废品库 82M^2
材料库(砖木) 960M^2
油库(混合) 201.6M^2
钣金车间 72735M^2
半成品库(砖木) 638M^2
乙四
无线电技校
男工宿舍(砖木) 800M^2
会场食堂(混合) 1313.28M^2
成品库 960.06M^2
装箱材料库(1106M^2)
锅炉房(混合) 74.5M^2
五金机电库 134M^2
1537
341
机修车间(砼) 1660 M^2
油光间(砖木) 26M^2
钢材库 1658M^2
温床
常春大队加工厂
塑料厂
丙

工厂平面图 (1980年)

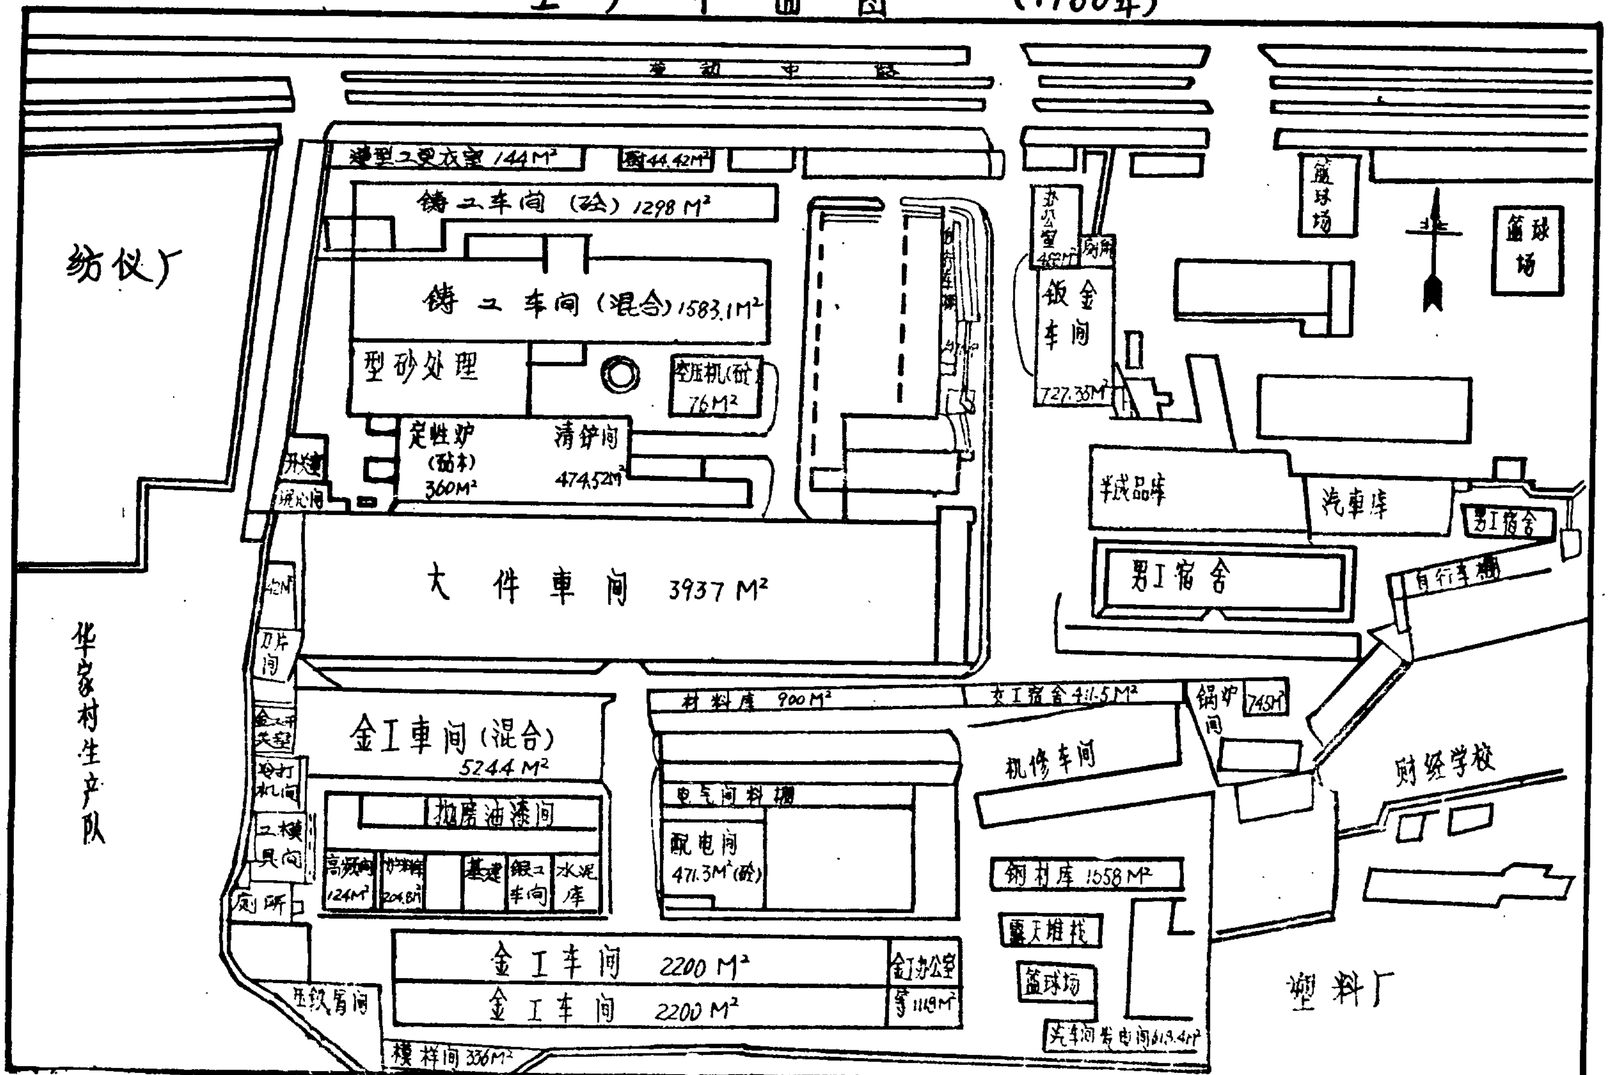

纺仪厂
华家村生产队
铸工车间（砼）1298 M²
铸工车间（混合）1583.1M²
型砂处理
空压机(砼) 76M²
定性炉（砖木）360M²
清铲间 474.52M²
大件車间 3937 M²
刀片间
金工車间（混合）524.4 M²
抛磨油漆间
高频间 124M²
基建
锻工车间
水泥库
材料库 900M²
女工宿舍 411.5M²
锅炉间 745M²
机修车间
电气间料棚
配电间 471.3M²(砼)
钢材库 1558 M²
露天堆栈
篮球场
金工车间 2200 M²
金工车间 2200 M²
金工办公室
模样间 336M²
压铁屑间
厕所
汽车间发电间 613.4M²
塑料厂
财经学校
钣金车间 727.35M²
办公室
篮球场
篮球场
半成品库
汽車库
男工宿舍
男工宿舍
自行车棚

工厂平面图（1986年）

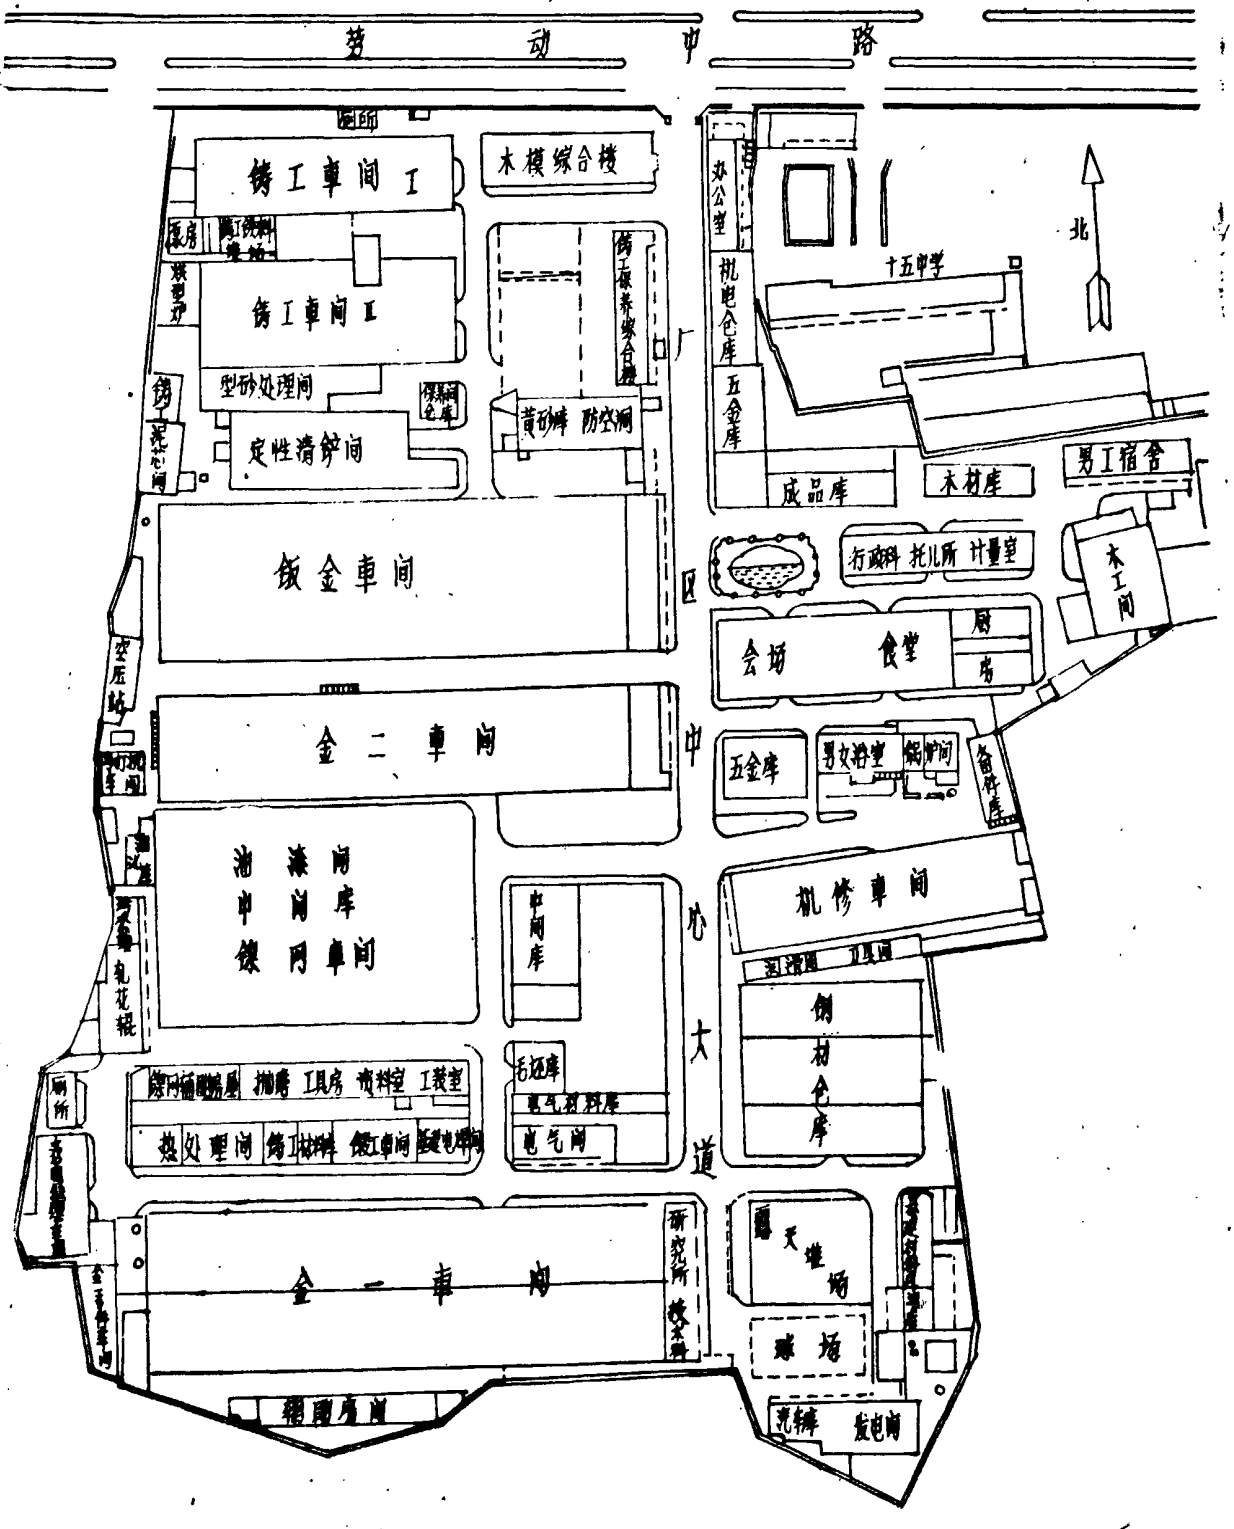

5

常州纺织机械厂
常州纺织机械厂工会委员会

工厂大门

厂容一瞥

江苏省人民政府嘉奖令
常州纺织机械厂在社会主义现代化建设中
成绩优异，特予嘉奖，此令。
省长 惠浴宇
一九八〇年四月

1986年7月17日，纺织工业部部长吴文英由常州市纺织工业公司经理周立群、公司党委书记贾济和等陪同来厂视察。

1988年6月4日，纺工部纺机总公司总经理、北京宏大纺织机械制造（集团）公司董事长凌宝银由常州市纺织行业管理局局长周立群等陪同来厂视察。

1986年6月1日，江苏省纺织工业厅副厅长于骏文、省纺工厅办公室主任杜定光等在厂视察期间，兴致勃勃的来到车间，观看青年工人技术操作表演。

试读结束，需要全PDF请访问 www.ertongbook.com

1987年 6 月26日，常州市委书记陈玉英在厂视察期间，高兴地来到梳棉机安装现场，亲自开车。

1986年 6 月 7 日，意大利普拉托市友好代表团在常州市副市长曹锦成等陪同下来厂参观。

工厂主要产品之一——轧花辊

工厂主要产品之一——镍网

工厂制造的梳棉机供用户厂使用（摄于常州第二棉纺织厂）

清凉新村纺机职工住宅（第122.123幢）

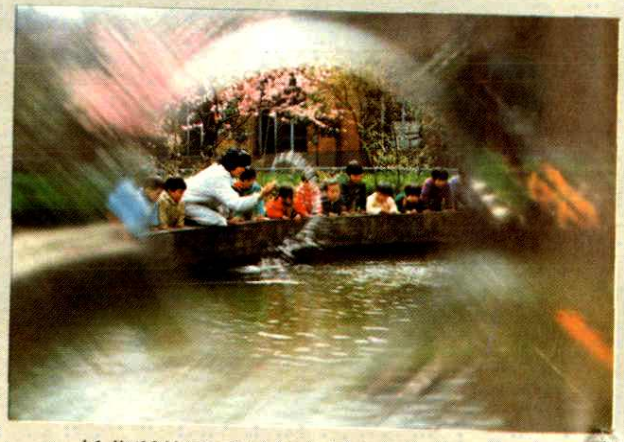

托儿所的孩子们在花园中玩耍

1988.6.12

现任部份领导合影
历任厂长书记及

金一车间

金二车间

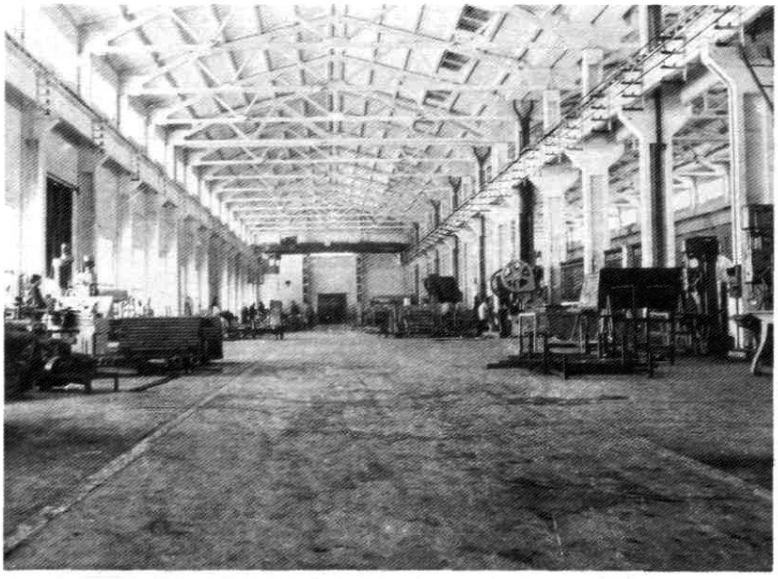

钣金车间

铸工车间

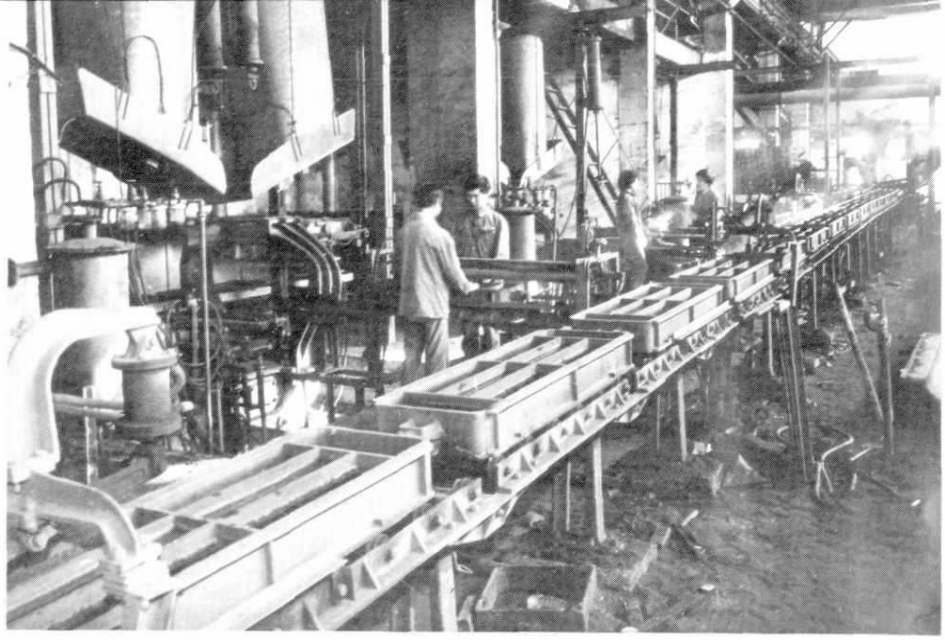

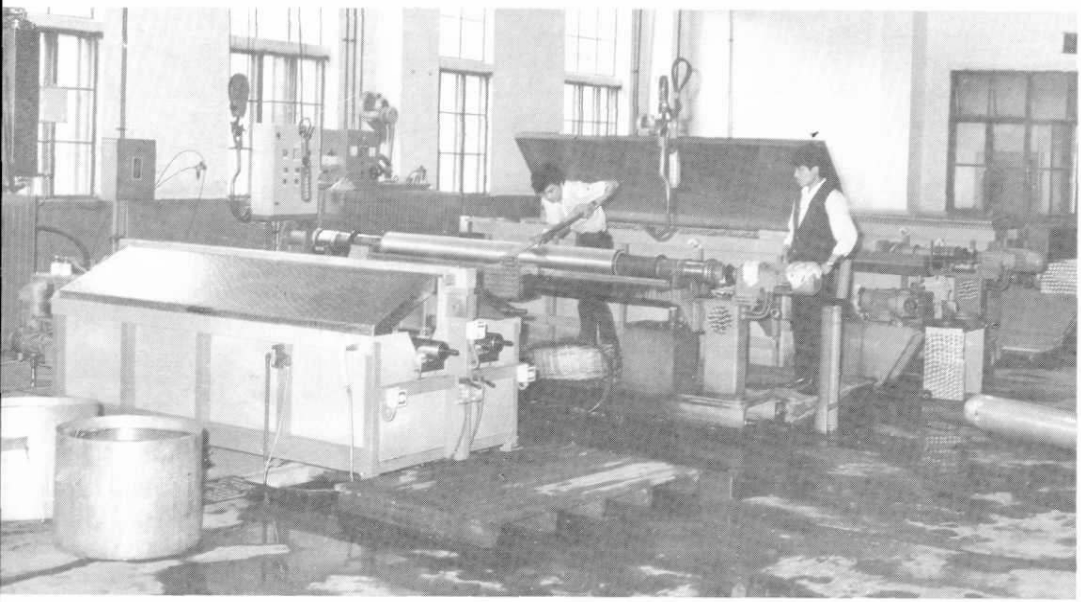

电化加工车间

设备科工修

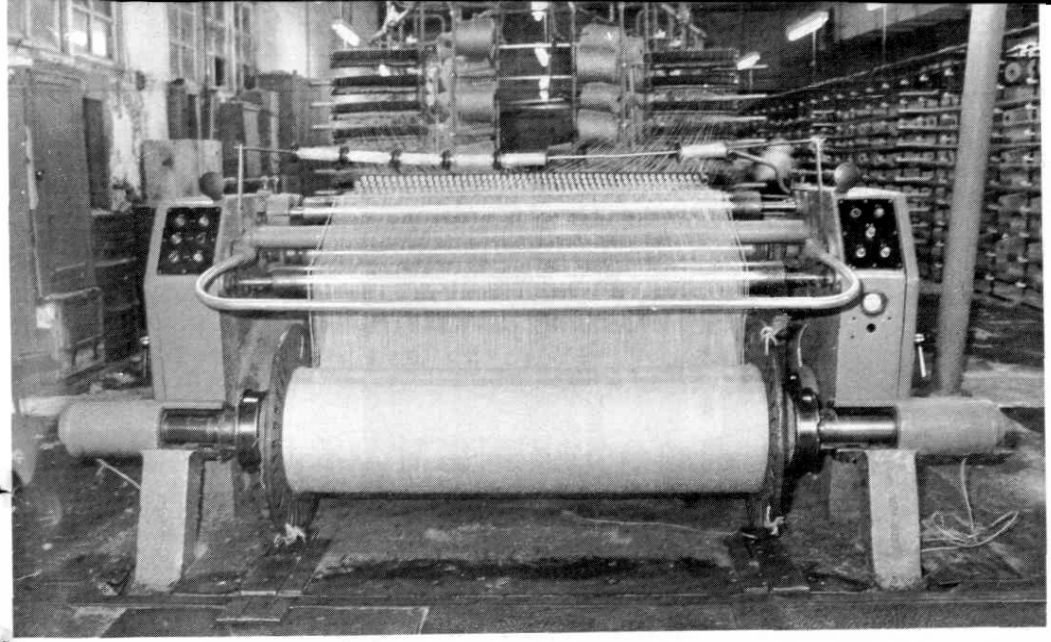

GC 201型
黄麻整经机

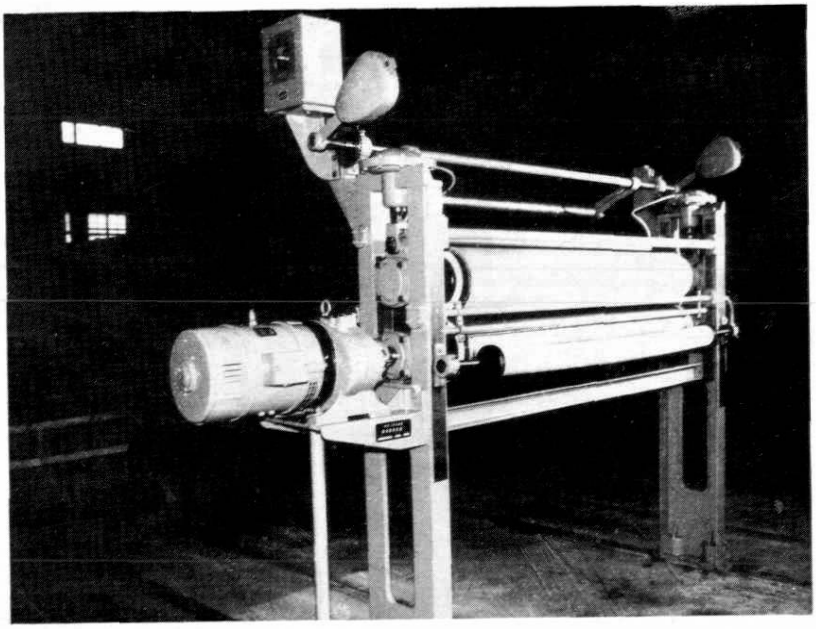

MH 571型
小轧车

GA 011型
松软络筒机

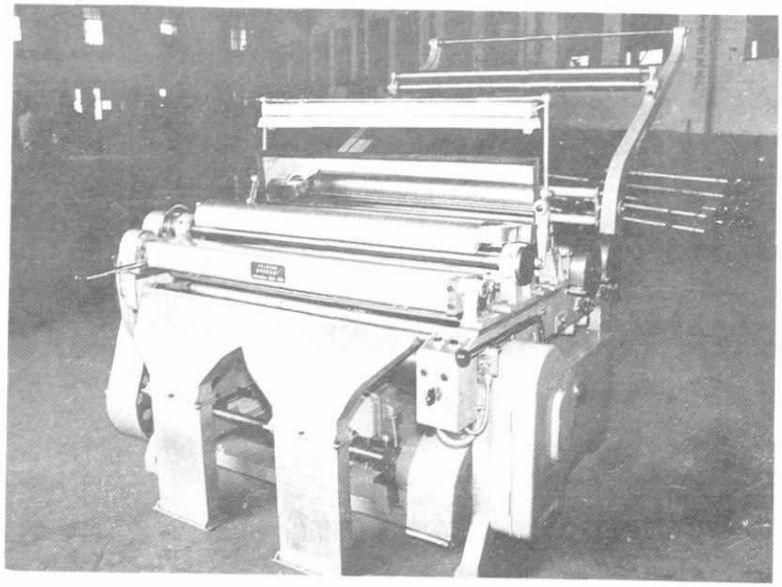

CM653型
割绒机

LMH654型
平幅显色皂洗机

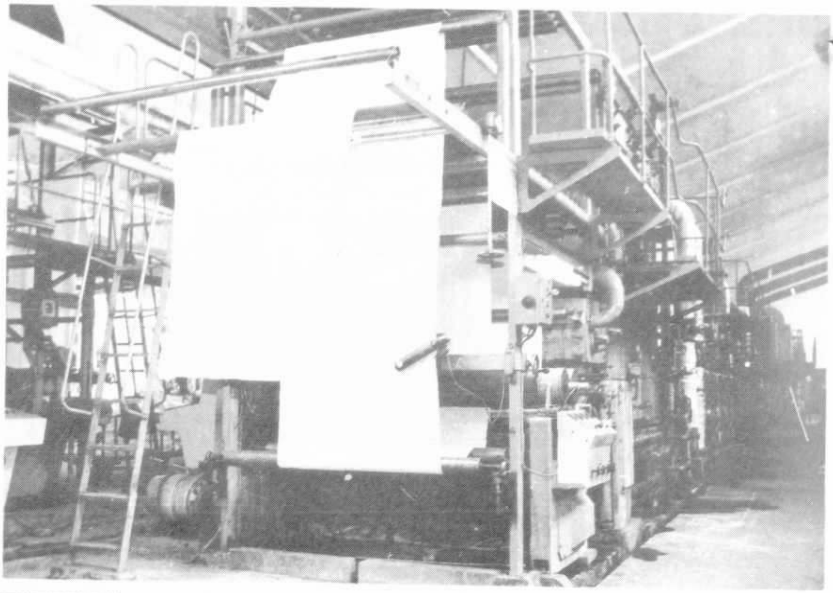

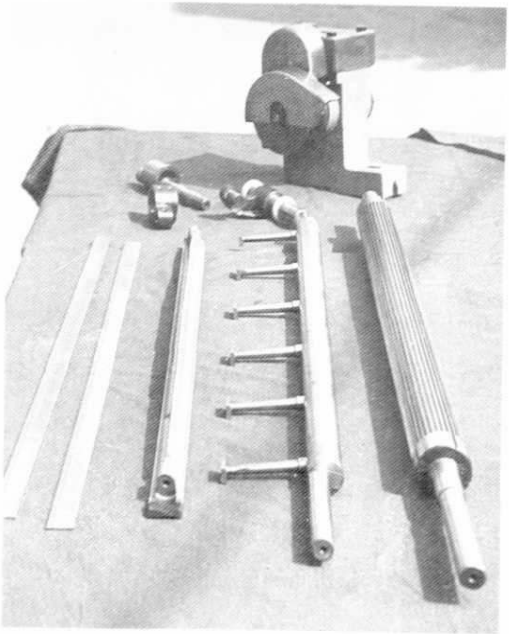

部份棉纺配件

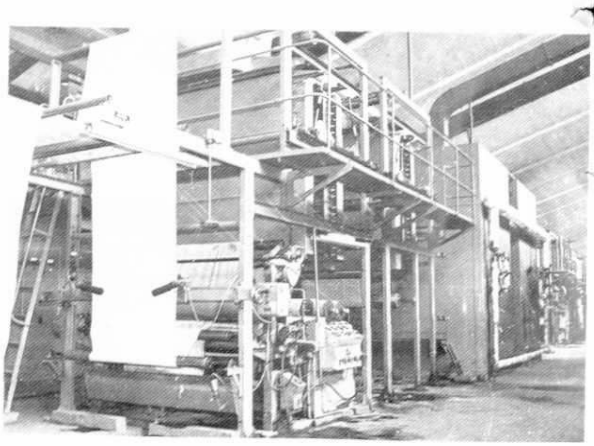

LMH425B 型　热风打底机

试读结束，需要全本PDF请购买 www.ertongbook.com