

C H I N E S E
INTERIOR DESIGN
Y E A R B O O K

2018

中国室内设计年鉴

主编：李有为

上

中国林业出版社

C H I N E S E
INTERIOR DESIGN
Y E A R B O O K

2018

中国室内设计年鉴

主编：李有为



中国林业出版社

图书在版编目 (C I P) 数据

2018中国室内设计年鉴 : 全2册 / 李有为主编. --
北京 : 中国林业出版社, 2018.6

ISBN 978-7-5038-9586-9

I. ①I2… II. ①李… III. ①室内装饰设计 - 中国 -
2018 - 年鉴 IV. ①TU238-54

中国版本图书馆CIP数据核字(2018)第114364号

中国林业出版社·建筑分社

策 划: 纪 亮

责任编辑: 纪 亮 王思源 樊 菲

装帧设计: 北京万斛卓艺文化发展有限公司

出版: 中国林业出版社

(100009 北京西城区德内大街刘海胡同7号)

网站: <http://lycb.forestry.gov.cn>

电话: (010) 8314 3518

发行: 中国林业出版社

印刷: 北京利丰雅高长城印刷有限公司

版次: 2018年6月第1版

印次: 2018年6月第1次

开本: 1/16

印张: 38

字数: 400千字

定价: 680.00元 (全两册)

目录

CONTENTS



酒店空间

石梅湾威斯汀度假酒店	002
齐云营地景区树屋项目	008
装载记忆的货柜	014
莫干山雷迪森庄园	020
子曰	026
浅墨——渡口饭店 1 号店	030
婺源悦园婺源精品民宿	036
泊舍酒店	042
108 度禅意空间	048
南京金鹰国际酒店	052
廊庐	056
晋悦会	060

餐饮空间

大德餐厅设计	002
雪月花日本料理	006
杭州多伦多自助餐厅(来福士店)	008
渔铺·新排挡	012
“在也”清真果木烧烤店	016
肴约餐厅	020
“梧桐说”宴请餐厅	026
扬州虹料理	030
阿旗涮羊	036
元宝餐厅	044
信阳小馆	050
《膳道》竹子餐厅	054
天趣紫园	058
重庆秋叶日本料理北仓店	062

零售空间

墨客体验馆	002
Grand Gourmet 旗舰店	006
英国鲁伯特·桑德森	010
圣安娜生活空间	014
海口新城吾悦广场	020
MINZE-STYLE 名师汇	026
境·趣	030
FORUS VISION	034
爱丽宫珠宝定制中心	038
荟所 vigourspace	044
木德木作欧洲生活馆	048
magmode 名堂	054
Lava——平客燃木壁炉展示	058
国酒茅台黄瓷瓶深圳旗舰店	062

公共空间

乌镇互联网国际会展中心	002
NGO 美国大自然保护协会(TNC)东滩湿地“bird house 归去来栖”项目	008
“印象楠溪江”原野园林多功能厅建筑 & 室内设计	012
宁波工程学院图书馆	018
生命的探戈	022
竹间书院	026
金色童年绿地幼儿园	030
泊联汇·美福月	036
猫星人艺术中心	042
东方娃娃艺术空间	046

住宅公寓

画框里孔雀	002
游戏	008
写意·木构	012
静·候	016
江山汇	020
素净	024
山水人家	028
一个插画师的阿那亚小院儿	032
复地上城	038
静观	044
住宅 2306	048
协信·天骄公园	052
微风徐来	056
灵·光——晨朗东方花园	060
浓情墨意	064

目录

CONTENTS



休闲娱乐空间

扭院儿.....	002
君临天下名苑顶复会所	008
“悬浮”、深圳自由空间 KTV 总店改造项目	014
南阳胡同文化院	018
南京悦舍食单甜品店	022
馥咖啡	026
楼顶竹林间	030
承茗堂	034
紫云轩会所	038
商务会所	044
欢喜地艾灸养生馆	048
慧舍	052
蜜友会	056
厚茶	060

办公空间

创意孵化基地	002
神州优车集团新总部	008
“未完成”的办公室	014
江门保利国际广场办公室	020
tutorabc 台北办公室兼体验展示中心	024
空间设计打通科学与大众的信息隧道——医疗科技机构 安可济总部设计	030
1979 室内设计有限公司	036
广华办公室	042
陋室	046
乐建设计有限公司办公室	050
广东佳德环保科技办公楼	054
意源·尚境	060

展示空间

mrboth	002
武汉金易金箔文化艺术馆	006
PRINCIPLE M 展厅	012
梦舞台	016
国珍雕刻艺术展示厅	020
乾晖陶瓷新中式馆	024
万科历史博物馆	030
左右乾坤	034
黄山市城市展示馆	038
广州番禺思科未来展厅	042
五月玫瑰总部展厅	046

样板间 / 售楼处




北京居然顶层 “We-Home” 舒适大宅	002
YOU+2.0 国际青年区深圳旗舰店	008
苏州高铁新城 MOC 芯城汇销售中心	014
湘潭美的国宾府售楼部	020
都会心疗愈	024
成都保利国宾首府	028
龙湖西宸原著别墅	032
石头记——上海建发公园央墅售楼处会所项目软装设计	038
天津兰栖墅	042
儒雅素风存	046
成都万华麓湖生态城 C13 样板房 A 户型	050
张家口孵化器招商中心售楼处	054
星湖湾文景园	058
成都华润金悦湾二期 A1 创意样板间	062

别墅空间

自宅	002
VILLA R	006
一亩暖阳	010
朴·蕴 - 琴溪 36 号 - 金宅	016
韵·心宿	020
掌控与自由	026
中瑞曼哈顿陈公馆	032
国奥村江景别墅	038
北京壹号庄园别墅项目	042
九里兰亭——掬翠园	048
雅墅·心居	054
昆明山水湖畔度假别墅	060

Hotel

酒店空间

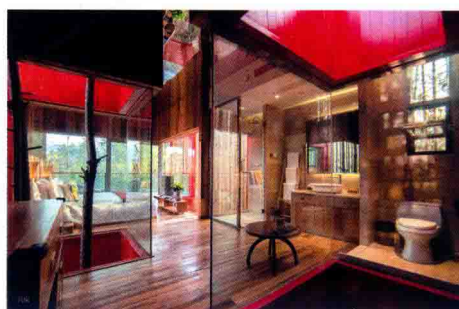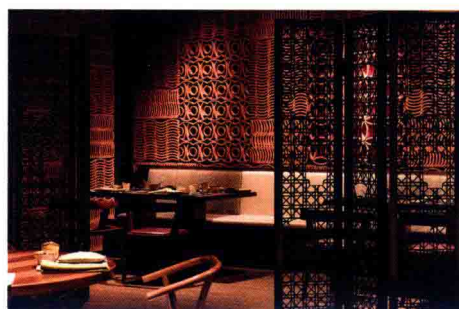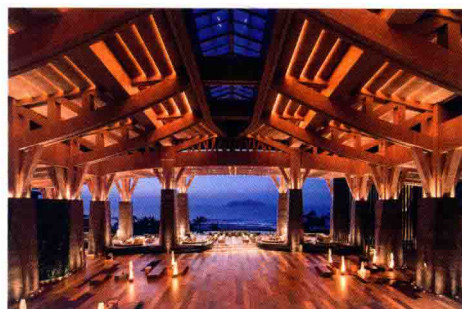



石梅湾威斯汀度假酒店

项目名称_石梅湾威斯汀度假酒店/主案设计_杨邦胜/参与设计_陈岸云、田帅/项目地点_海南省万宁市/项目面积_120000平方米/主要材料_大理石



海南石梅湾威斯汀度假的酒店坐落于海南“最美”海滩的石梅湾沙滩上，一片有着4000年历史的单优青皮林群在海岸线上绵延开来。将“青皮林”的概念引入设计中，将酒店大部分的空间放逐于自然之中，旨在与周围的环境和谐共融，为客人营造置身丛林的独特体验，打造别具一格的海南度假酒店。

大堂以青皮林中高耸入云的千年古树为灵感，在大堂设计了36根巨大的混凝土“树干”，并且在“树干”之间架接通道，形成空中回廊，行走其间，别具韵味。宴会厅以富有自然肌理的石材和错落有致的岩石造型营造出自然粗犷的空间氛围，借鉴光线穿过青皮林层层枝叶的意象，打破传统宴会厅天花设计的手法。


本案的大堂近10000平方米，挑高23米，面对如此巨大的空间，设计师摒弃传统大堂的设计方案，设计全开放式的酒店大堂，引入自然的阳光与空气，扩大了视野与景观空间。并以具有自然肌理的木纹铝板包裹36根巨大的混凝土“树干”，具有丰富自然肌理的伊利诺灰自然面及当地的火山石被广泛运用于大堂空间中，花木绿植处处点缀，让人如同置身热带雨林。整个酒店的动线设计也融入了“丛林探秘”的设计理念，从进入大堂开始，到餐厅、宴会厅及客房，一步一景，引人进入丛林秘境，体验丛林探秘之旅。






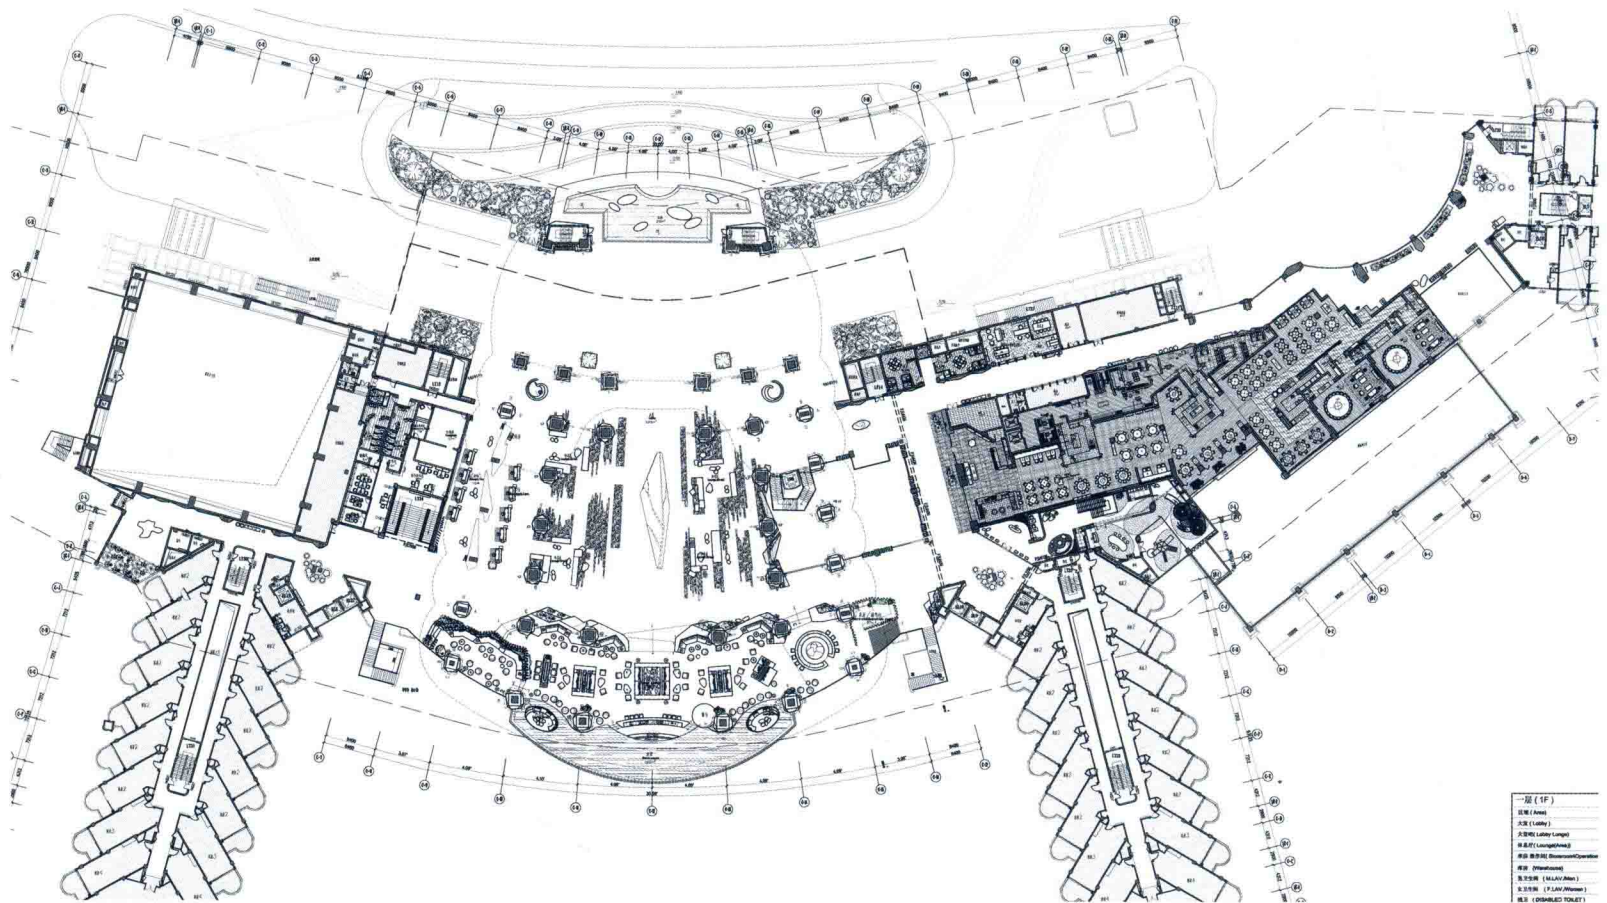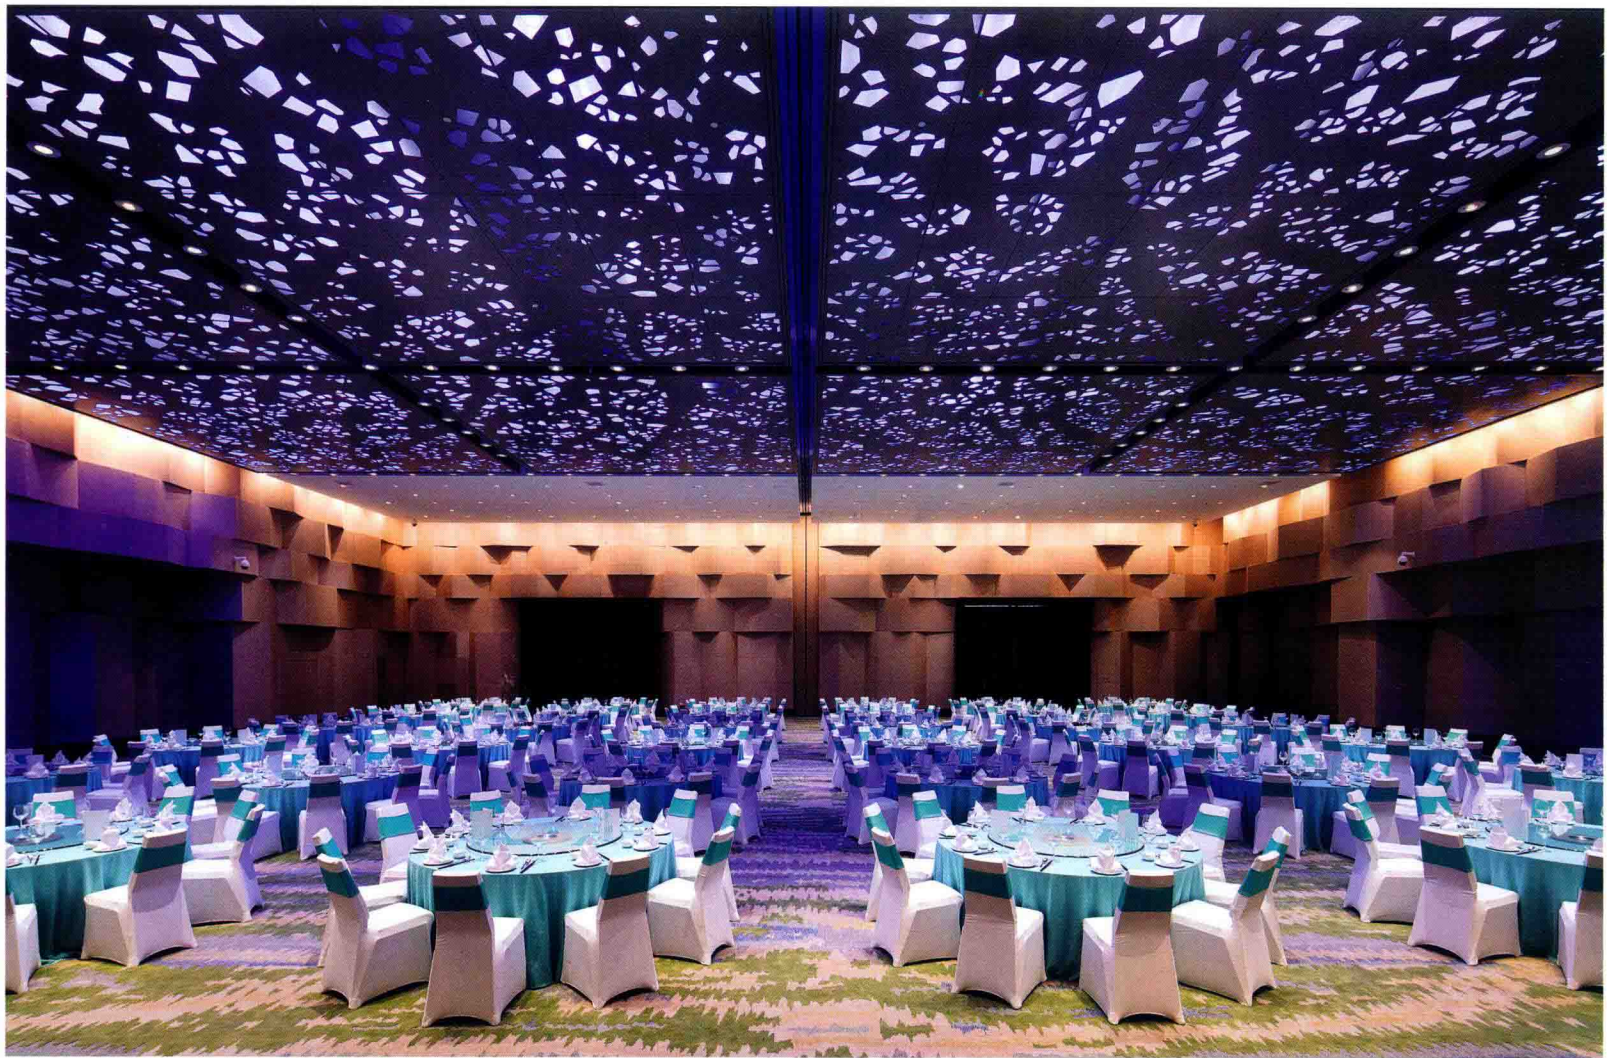

大堂平面图

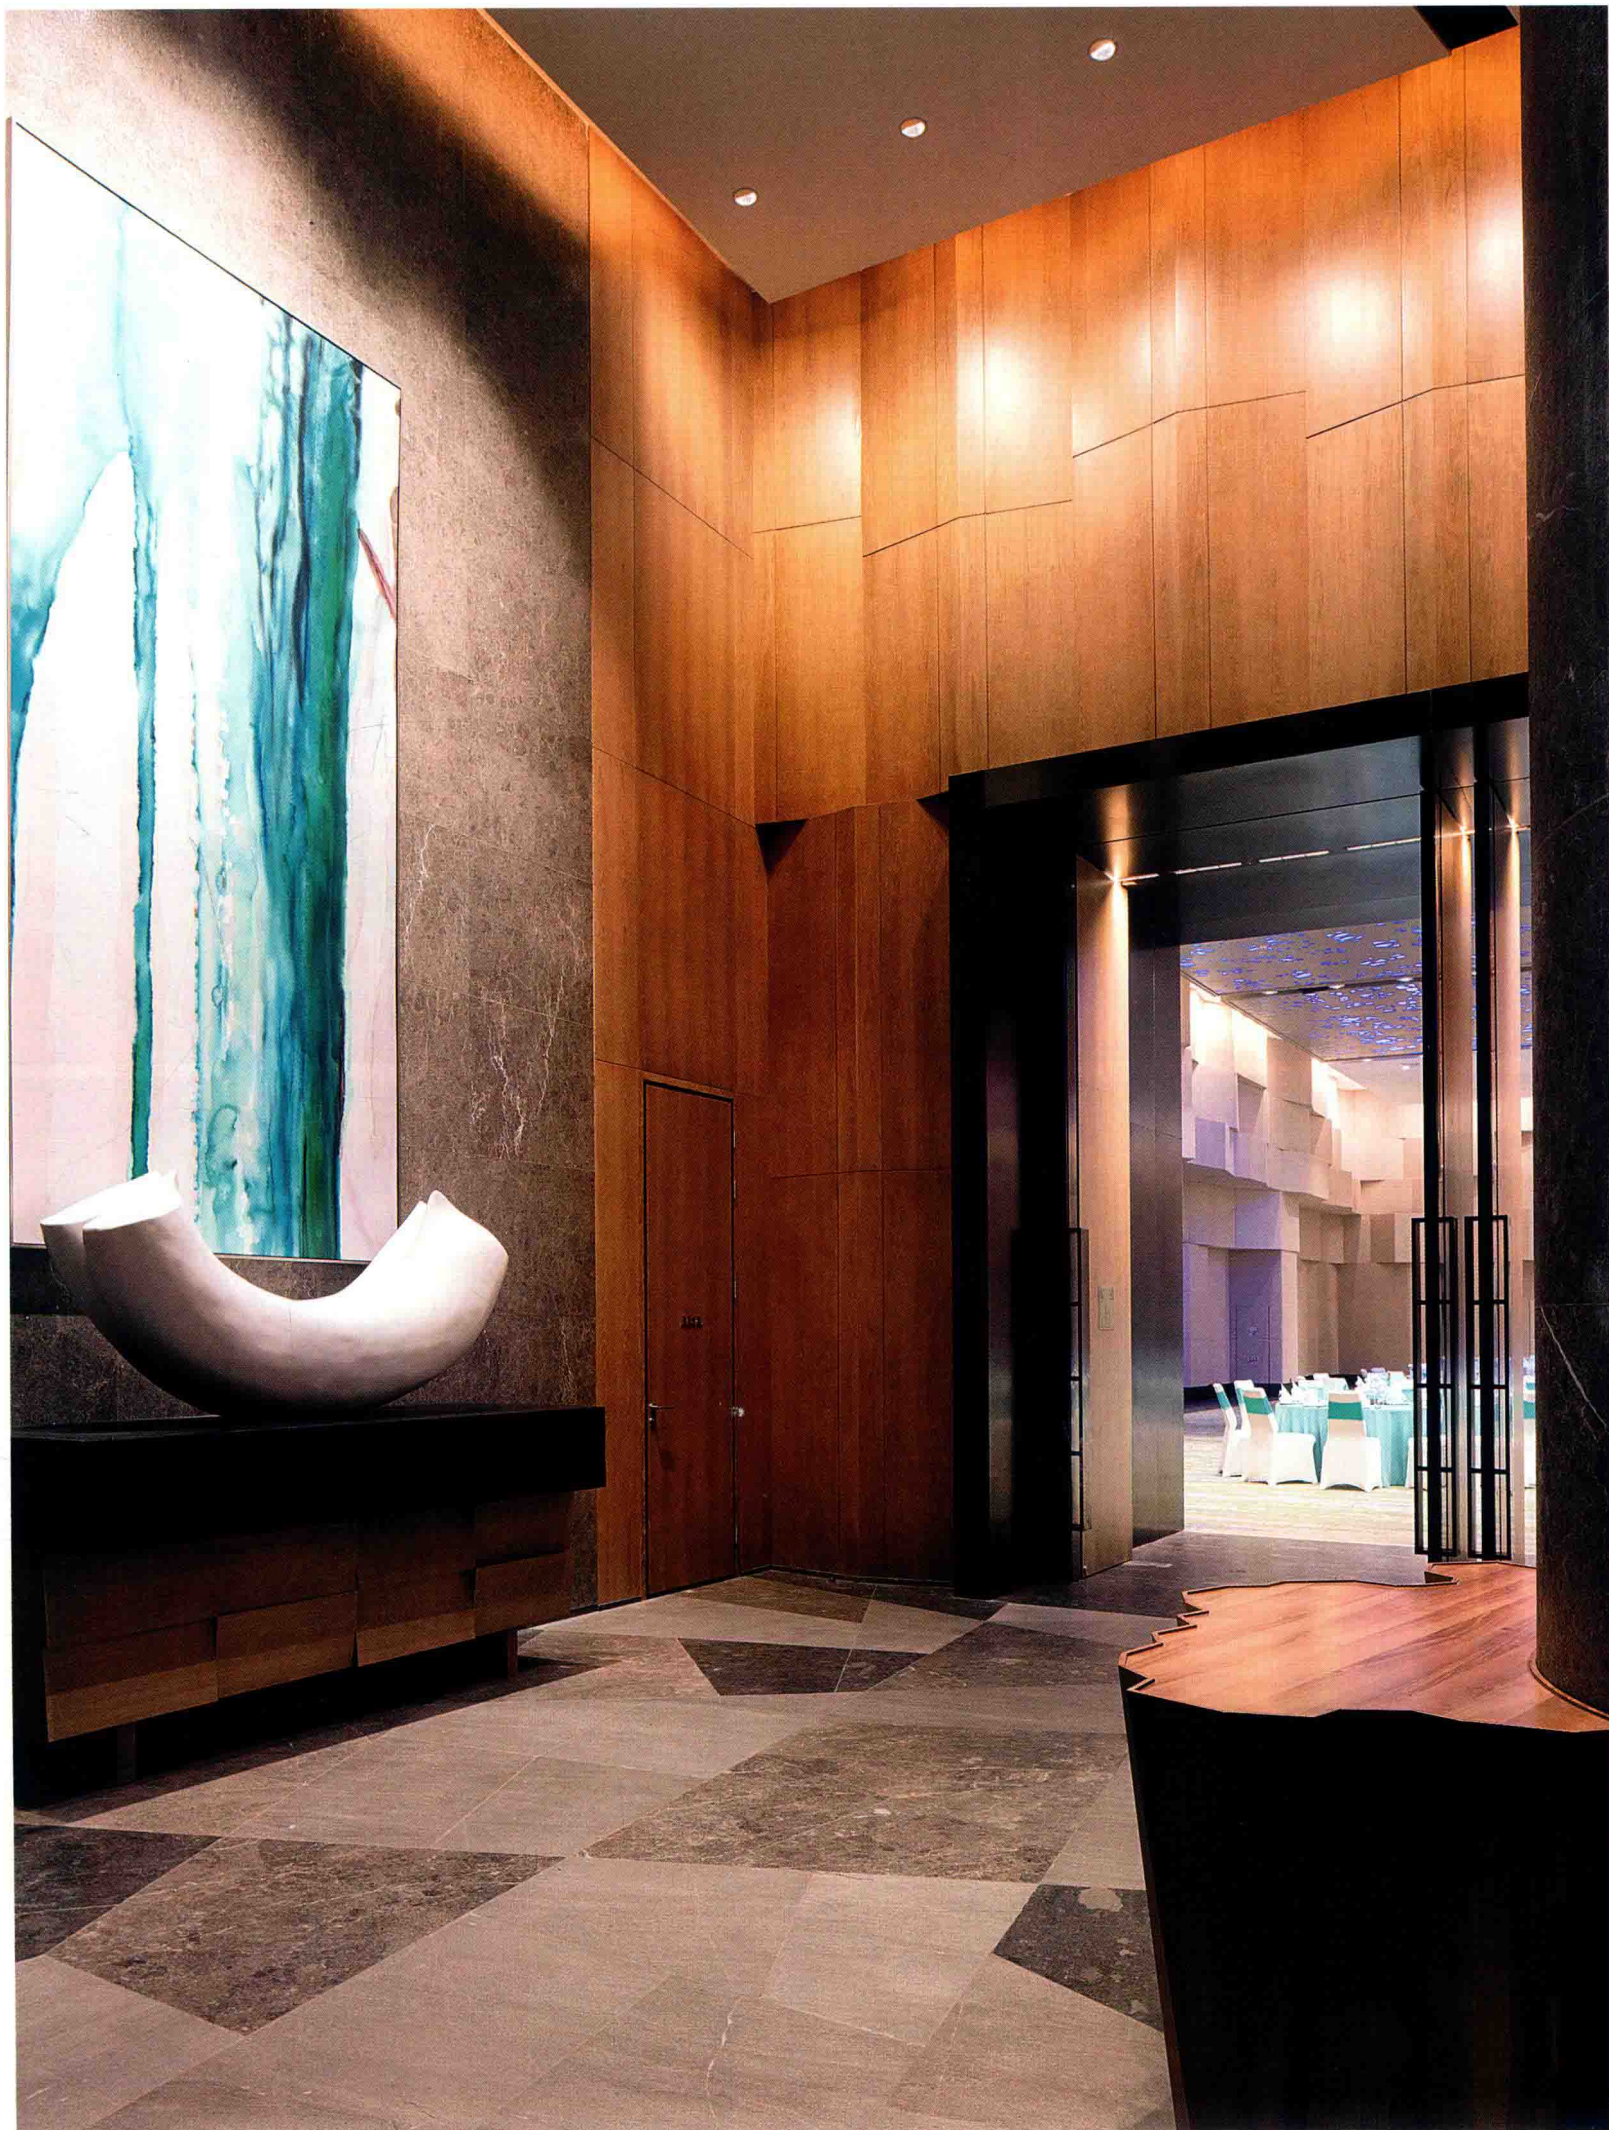



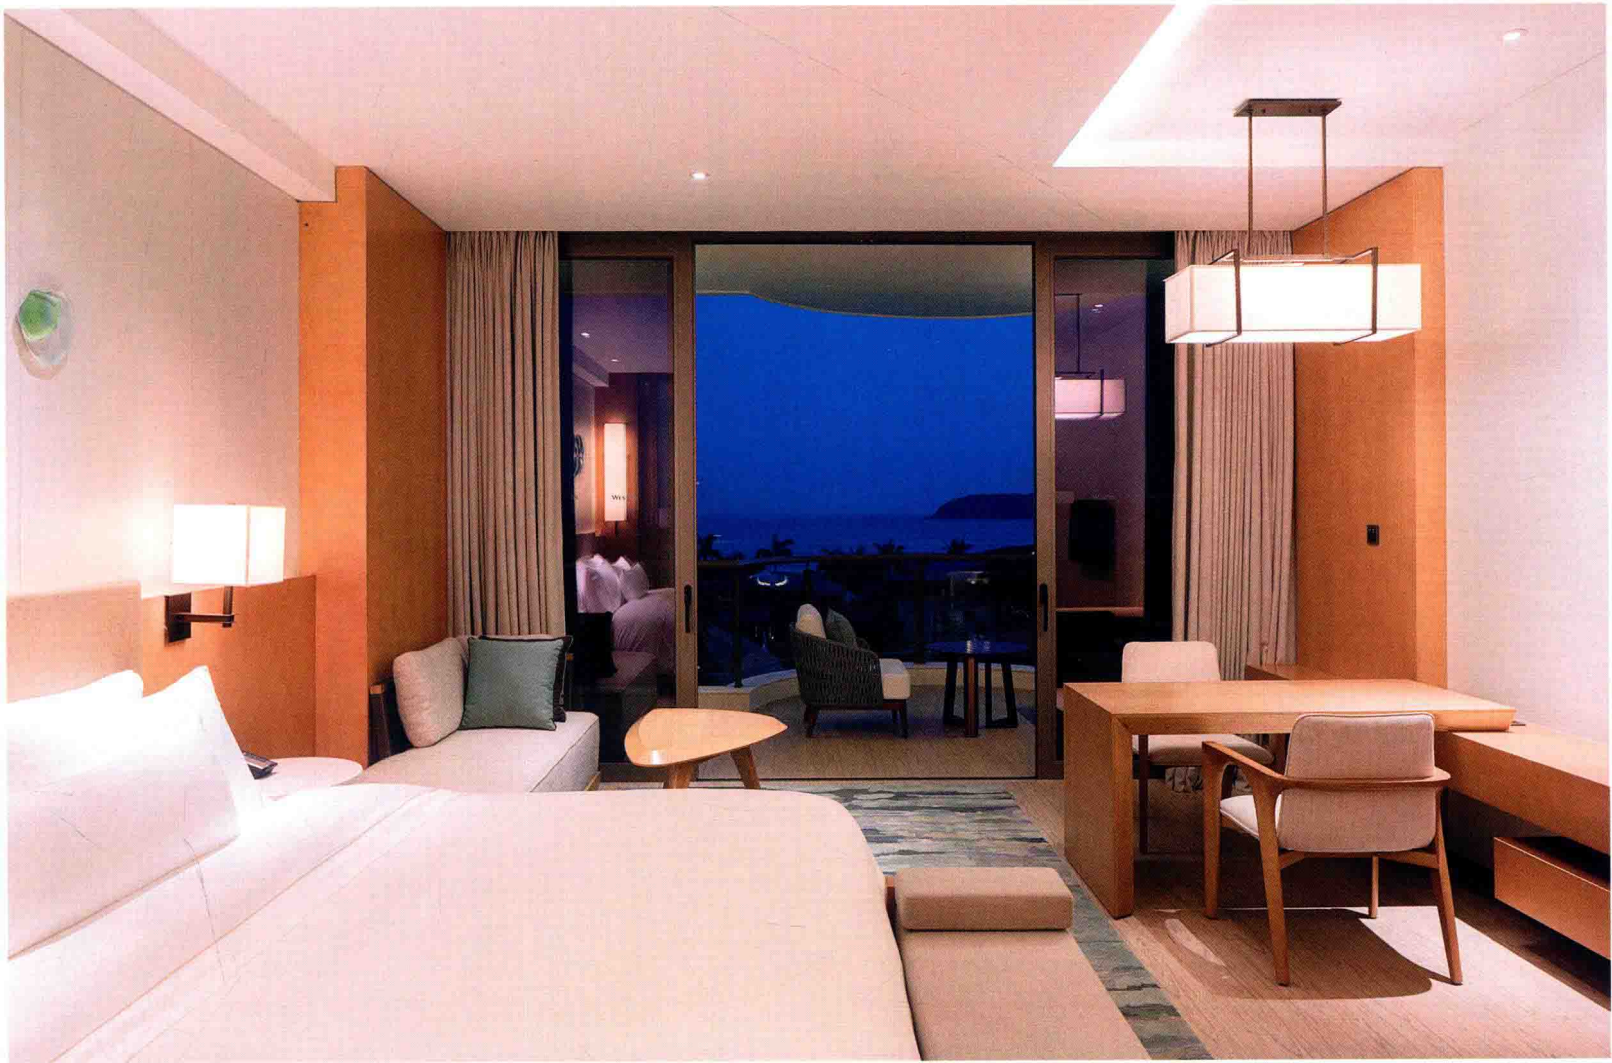




齐云营地景区树屋项目

项目名称_齐云营地景区树屋项目 / 主案设计_许牧川 / 参与设计_宋洪蕾、赵婉恩、陈晓玲、何灵静 / 项目地点_安徽省黄山市 / 项目面积_20000 平方米 / 主要材料_原木

设计师找到最合适的树干、木板和天然的装饰物，让树木的先天结构与人工的后天结构浑然天成，最后成为一个整体结构，仿佛所有东西天生都应该在那儿，即使进入树屋的里面，也令人感到这只是外部自然世界渗透到里面的结果。相爱的情侣、欢乐的家庭、陪伴的朋友，每一个人都能在这找到最适合的度假方式，找到适合自己的那所树屋。享受空山鸟鸣，余音袅袅。隐身山林，闲云野鹤的自在生活。

不同的主题，都是由设计师独具匠心地为不同类型的旅客精心打造。以情侣为主题的树屋：树上的屋子，自由的屋子，只属于你和我的屋子，在二人私密浪漫的小世界里，一起抬头，透过天窗数着星星，心之往之；以家庭亲子为主题的树屋：在孩童时代，我们就幻想着能够像卡通片里的人物那样住在树屋里面。我们长大了，带着小孩逃离电子产品的吸引，融入到大自然中，呼吸树林泥土的味道，白天倾听空山的鸟鸣，晚上辨认夜空的星座。

建筑的初衷，是给当代的人们提供一处远离尘嚣的静谧环境。建筑与室内的用材均采用贴近大自然的原木色，与环境融为一体又各具特色。树屋和水泥管房间都设有保温层和加热系统，保证冬季也可以正常使用。

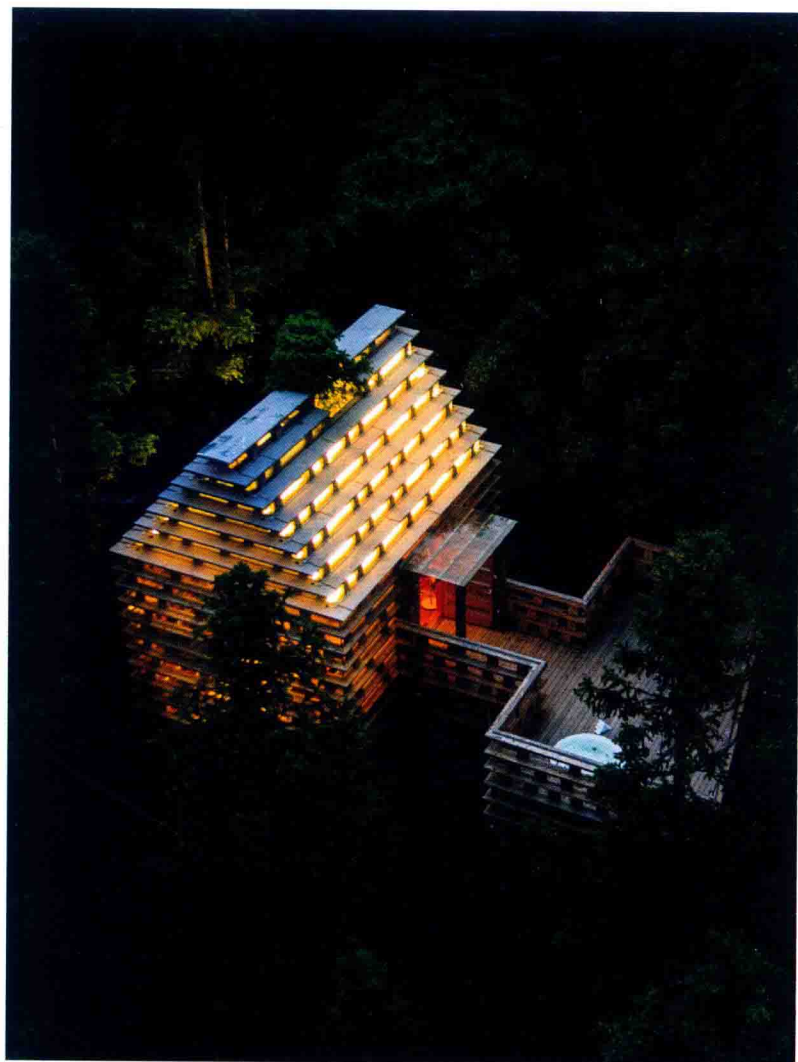





积木




和十

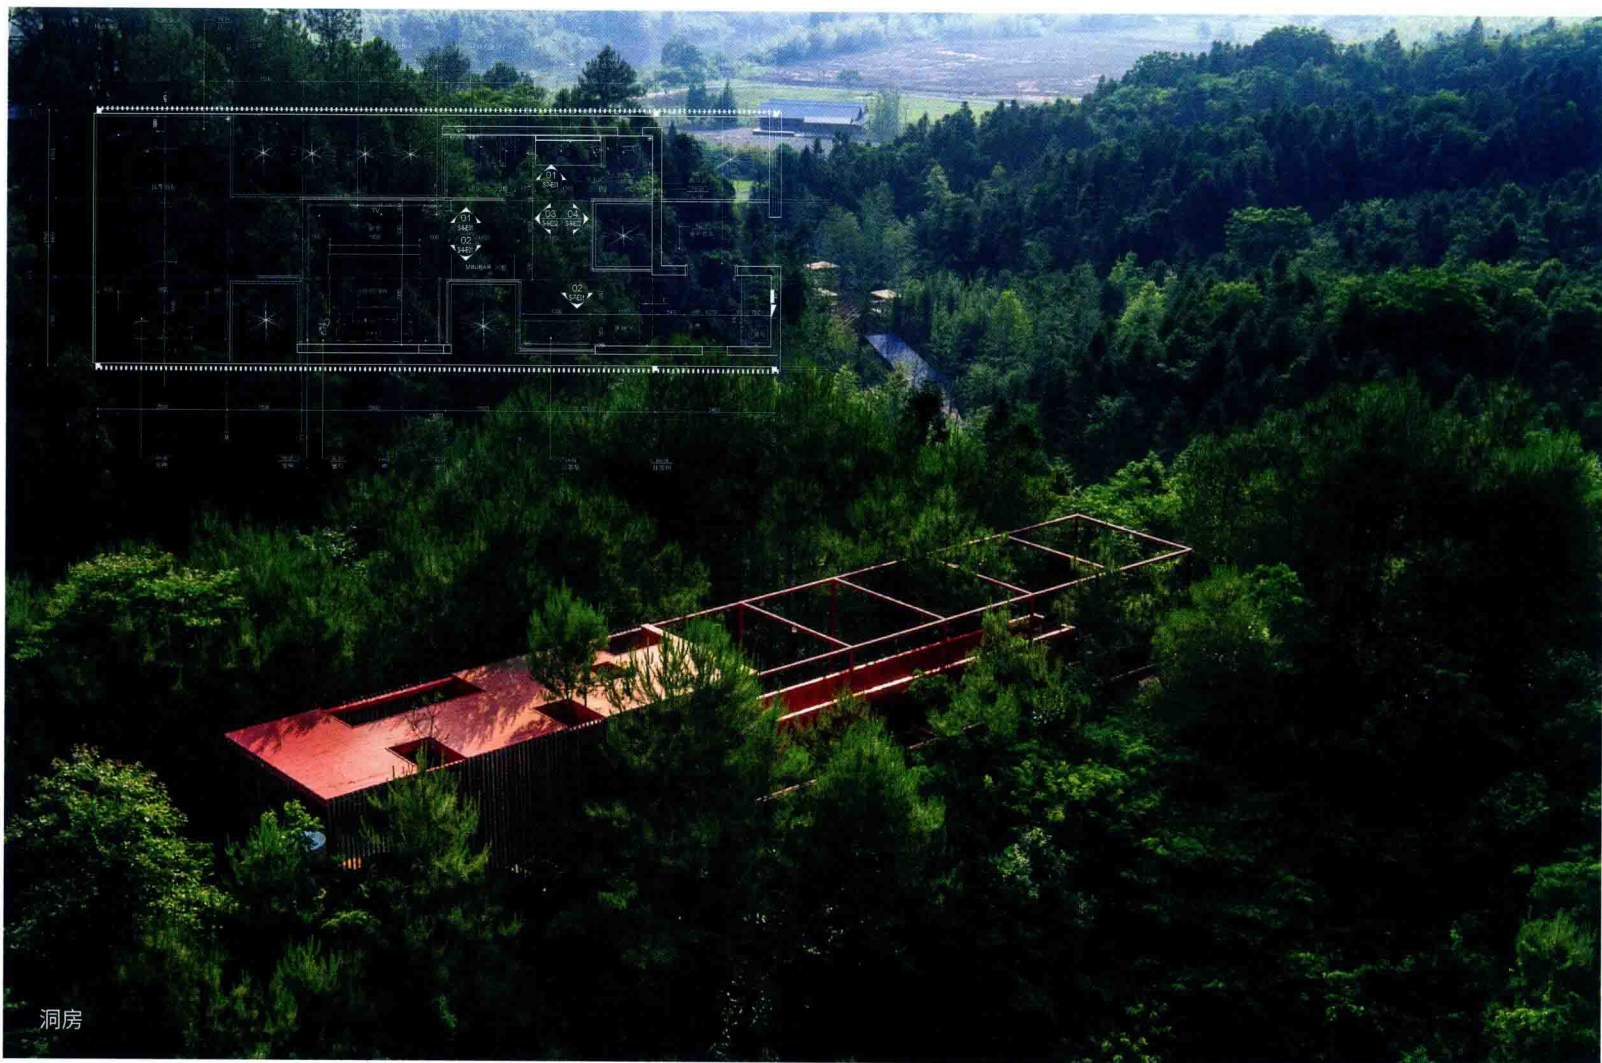

洞房

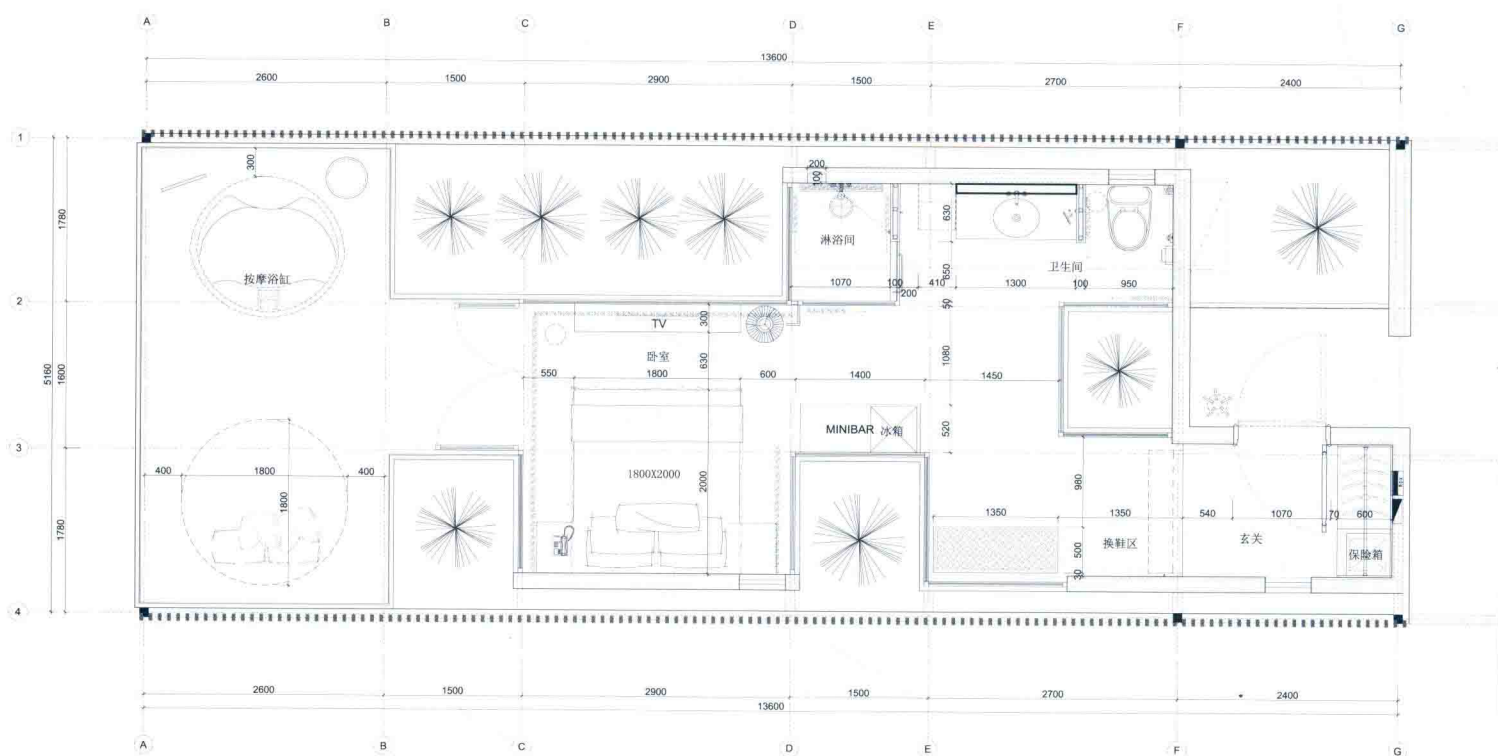


洞房树屋平面图

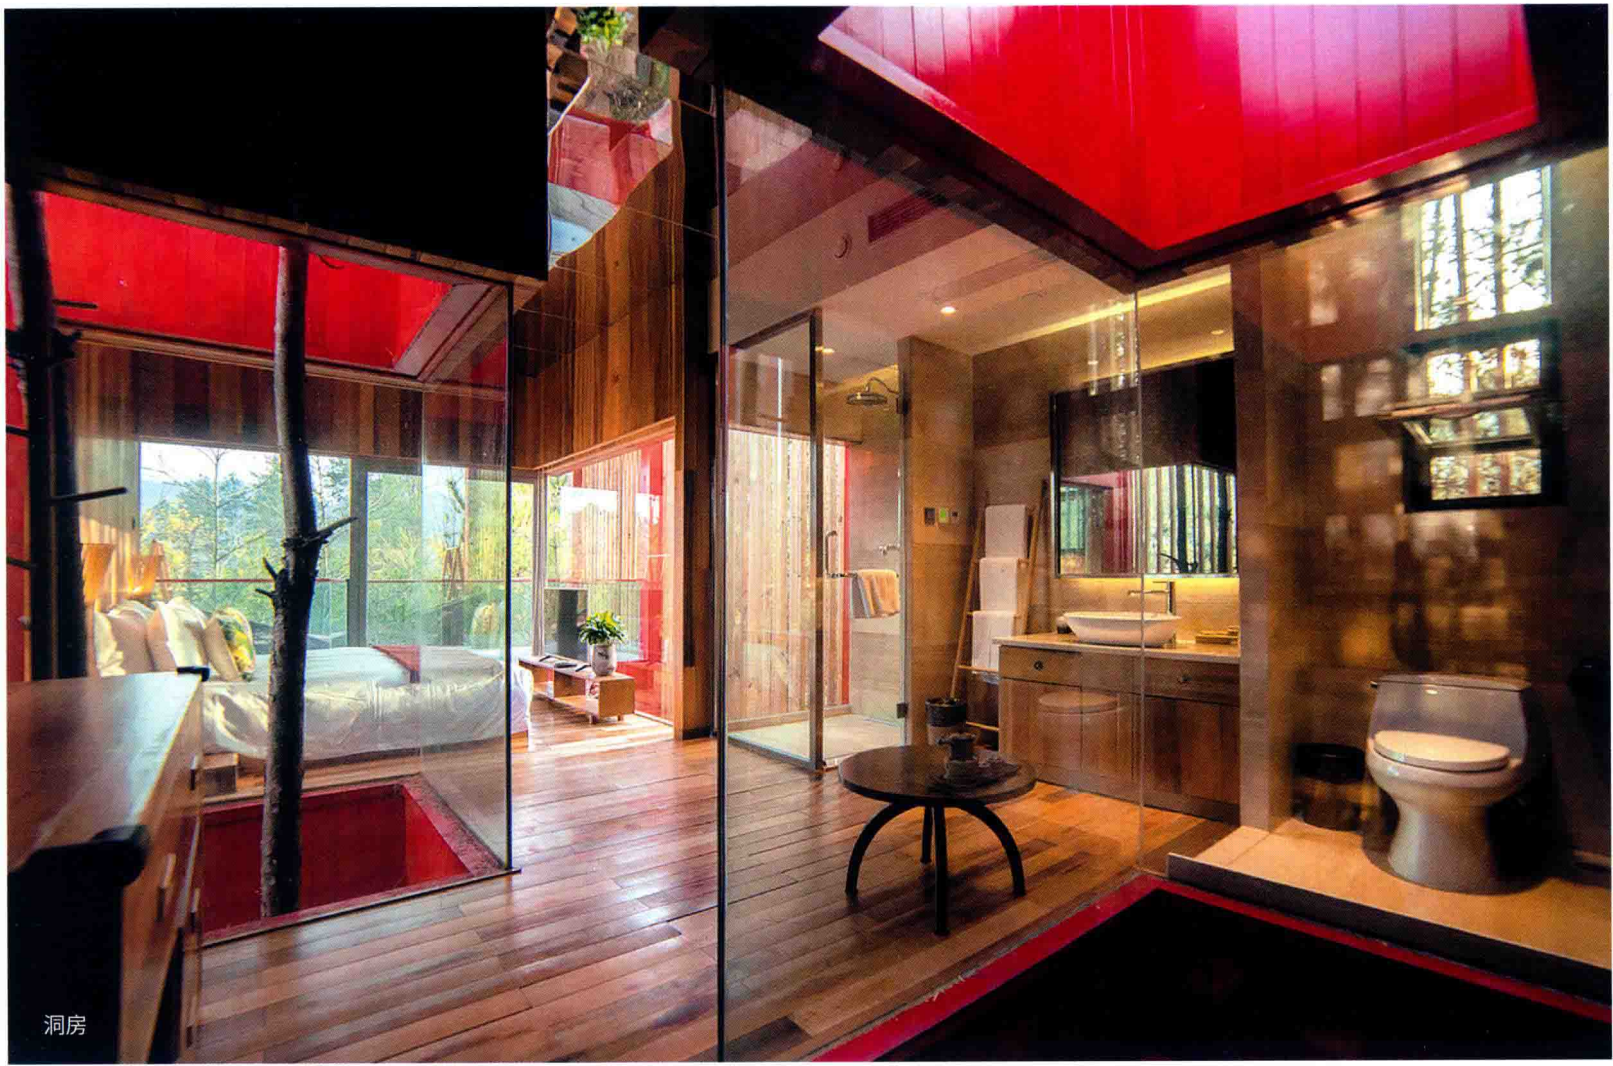


洞房



洞房

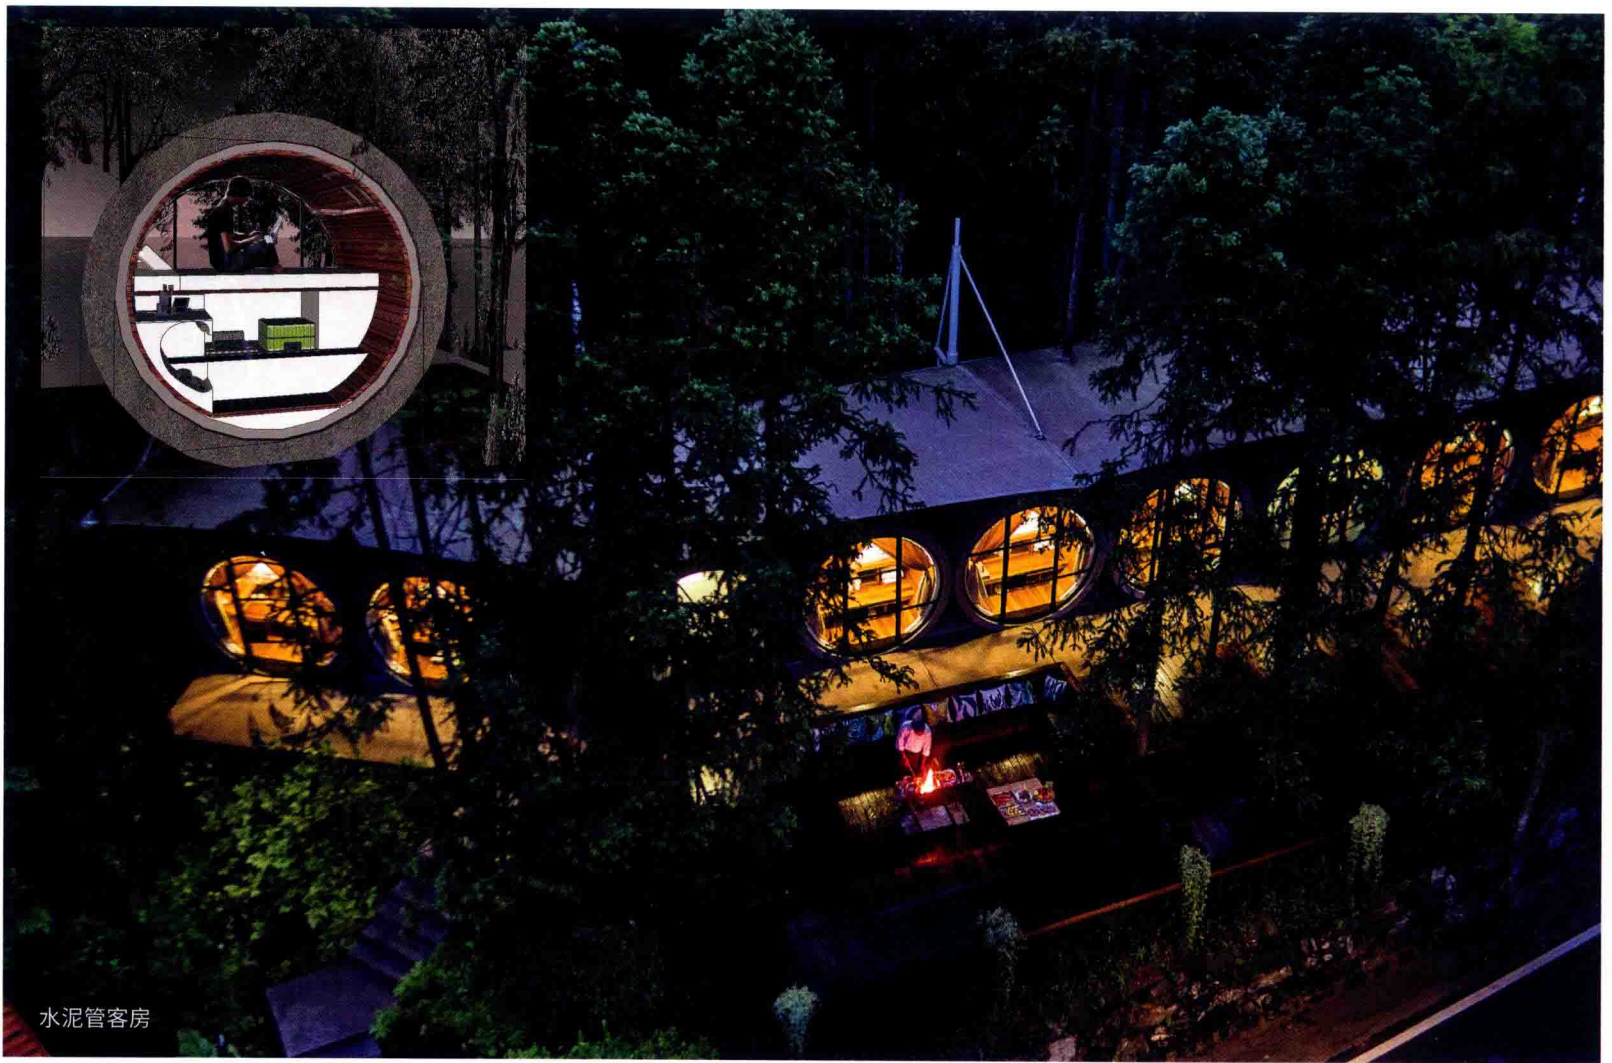

水泥管客房

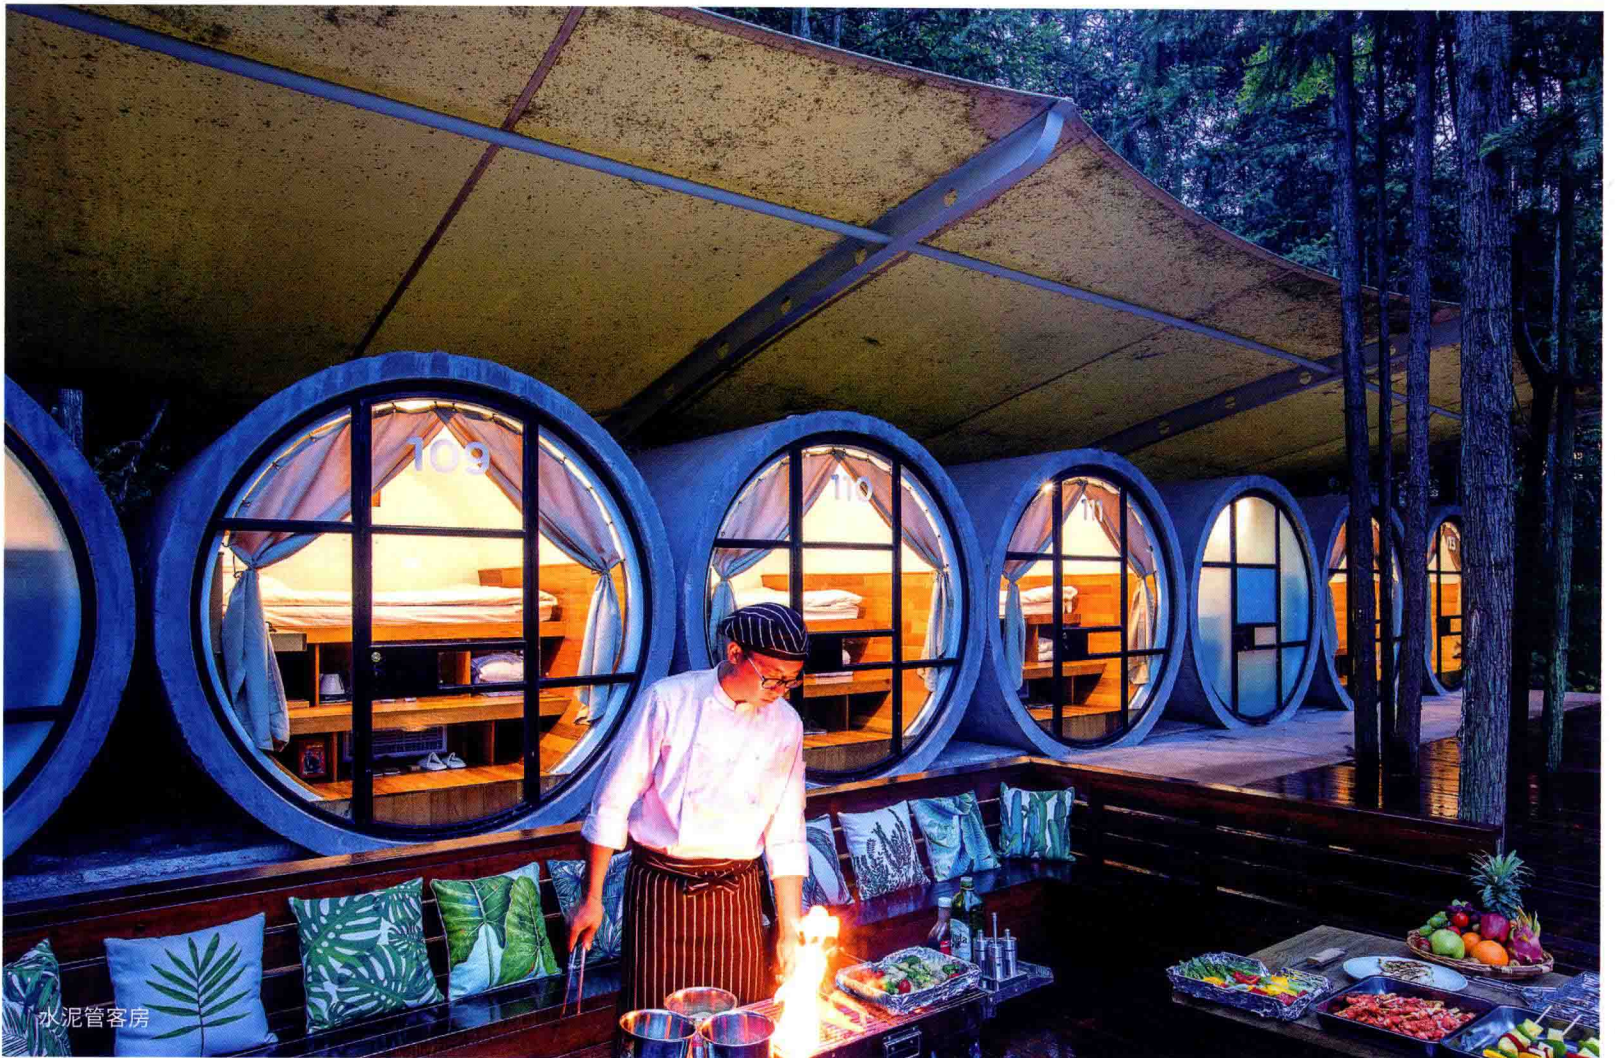

水泥管客房