中华人民共和国国家测绘总局制定

1:500　1:1000　1:2000

地形图图式

（修　订　本）

内部发行

测　绘　出　版　社

需要全本请访问 www.ertongbook.com

重印说明

本图式系一九六四年由国家测绘总局制定。为了满足当前的迫切需要，经国家测绘总局同意，现重印出版，供各测绘部门作业时参照使用，希在使用过程中积极提出意见，函告国家测绘总局，以便及时修订。

目　　录

符号表：

测量控制点（表 1～2 ）…… 6
居民地（表 3～13 ）……10
工业企业及公共設施（表14～22 ）……32
鉄路（表23～27 ）……50
道路（表28～30 ）……60
水系（表31～32 ）……66
桥梁及渡口（表33～37 ）……70
水利工程建筑物（表38～41 ）……80
水路运輸建筑物（表42～43 ）……88
无线电、电报、电話、气象（表44 ）……92
境界（表45 ）……94
垣栅（表46～47 ）……96
农业場地、果园、苗圃（表48～49 ）……100
植被（表50～54 ）……104
沼泽、沙地、龟裂地等（表55～56 ）……114
地貌（表57～59 ）……118
符号配合示例（表60～62 ）……124
注記字体样式（表63～64 ）……130
图幅规格（表65 ）……插頁

簡要說明：

总則（§ 1～11 ）……135
测量控制点（§12～13 ）……138
居民地（§14～21 ）……138

China

工业企业及公共設施（§22～28）……140
鉄路（§29～32）……141
道路（§33～38）……142
水系（§39～43）……144
桥梁及渡口（§44～45）……144
水利工程建筑物（§46～48）……145
水路运輸建筑物（§49～61）……146
无线电、电报、电話、气象（§62～64）……148
境界（§65～68）……148
垣栅（§69～71）……149
农业場地、果园和苗圃（§72～77）……150
植被（§78～84）……150
沼泽、沙地、龟裂地（§85～90）……152
地貌（§91～111）……154
符号配合（§112）……158
注記（§113～119）……158
图幅规格（§120～126）……159

符　号　表

需要全本请访问 www.ertongbook.com
China

測 量 控

編號	符 號 名 稱	1:2000
1	天文点（分子註标石高程，分母註地面高程，馬庄是点名）	4.0 馬庄 ☆ 394.52 / 393.47 1.2
2	三角点及精密导線点（分子註标石高程，分母註地面高程，旁註点名）	△ 393.19 / 393.49 西山 3.5
3	水底的三角点及精密导線点（215.45是标石高程）	1.3 0.9 215.45 3.5
4	埋石的解析点及导線点（分子註标石高程，分母註地面高程，旁註点号）	2.0 □ 344.62 / 344.92 93 2.0
5	不埋石的解析点及导線点（9是点号，385.53 是点的地面高程）	2.5 9 385.53 1.5
6	方位点、定位点	2.0 ▽
7	境界标	1.5
8	設計放線固定樁（符号旁註樁号）	1.5 18

China

制　點

表1

1：1000	1：500
4.0 馬庄 ★ 394.52 1.2 393.47	4.0 馬庄 ★ 394.52 1.2 393.47
△ 378.16 西山 3.5 378.46	△ 346.67 黃土崗 3.5 346.97
1.3 0.9 215.45 3.5	1.3 0.9 215.45 3.5
2.0 ⊡ 344.62 *93* 2.0 344.92	2.0 ⊡ 344.62 *93* 2.0 344.92
2.5 *9* ⊙ 385.53 1.5	2.5 *9* ⊙ 385.53 1.5
2.0 ▽	2.0 ▽
⊙ 1.5	⊙ 1.5
1.5 ⊙ *18*	1.5 ⊙ *18*

China

編號	符 號 名 稱	1:2000
9	基本水准点(分子註标石高程，分母註地面高程，旁註点号)	2.0 ⊗ 378.67/378.97 21
10	水准点(分子註标石高程，分母註地面高程，旁註点号)	2.0 ⊗ 500.36/500.66 7
11	臨時水准点	臨 ⊗ 617.96 (2.0)
12	牆上水准标誌及牆上水准点	2.0 / 2 ⊗ 670.96
13	定矿井井口十字中線、建筑群中心線、建筑物中心線及横断面中心線的水准点(符号方向应与定線方向一致。符号旁加註点号)	3.5 ↑ ⊗ 52 / 1.5
14	图解点及高程註記点	1.2 ⊙ 685.0
15	地形点(立尺点)	0.5 ·• 325.2

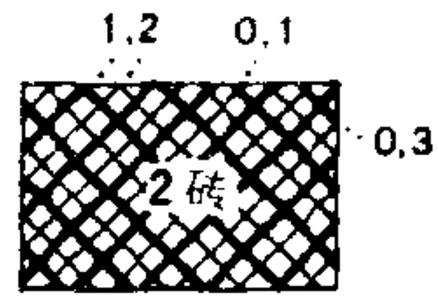
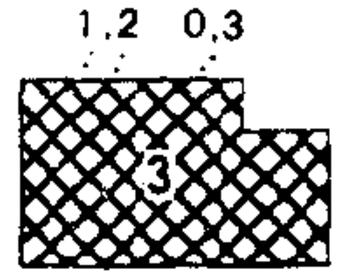
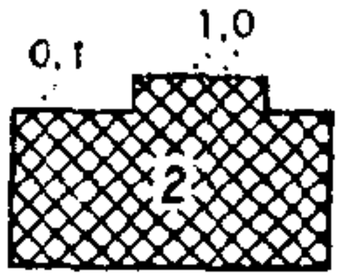
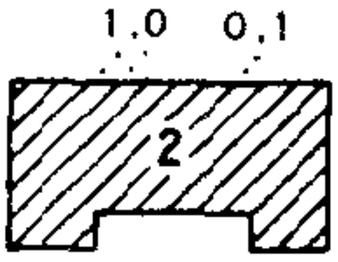
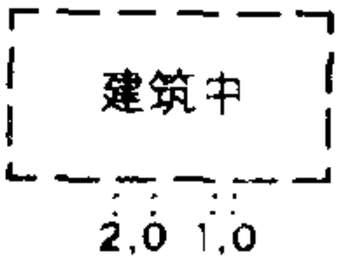
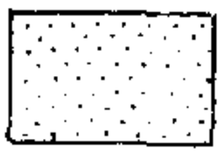
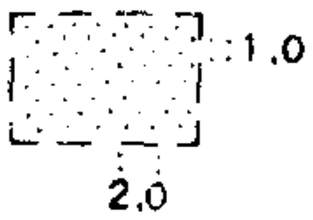
China

制　點

表2

1:1000	1:500
2.0 ⊗ 385.45 / 385.75 44	2.0 ⊗ 378.67 / 378.97 21
2.0 ⊗ 500.36 / 500.66 7	2.0 ⊗ 500.36 / 500.66 7
臨 ⊗ 617.96 2.0	臨 ⊗ 617.96 2.0
2.0 2混 ⊗ 670.96	2.0 2混 ⊗ 670.96
3.5 ↑ 52 1.5	3.5 ↑ 52 1.5
1.2 ⊙ 685.0	1.2 ⊙ 685.0
0.5 • 325.2	0.5 • 325.2

China

編號	符 號 名 稱	1:2000
16	特种房屋(紀念性及历史性建筑)	
17	永久性的房屋(钢筋混凝土結构)	
18	半永久性的房屋(钢筋混凝土和砖木混合結构)	
19	普通的房屋(砖木結构)	
20	简單的房屋(土、木、竹、草建筑的加設明註記)	
21	建筑中的房屋	
22	半破坏房屋	
23	破坏房屋	

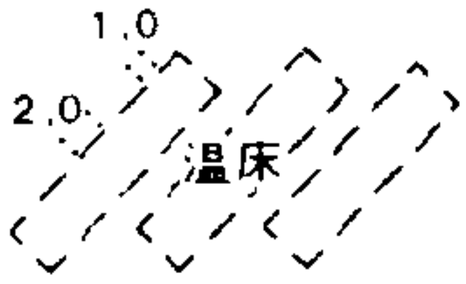
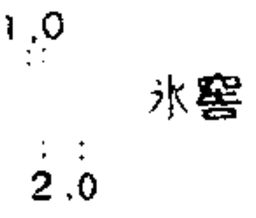
China

地

表3

1:1000	1:500
2木(特)	2木(特)
3鋼筋	3鋼筋
2混	2混
2碍	2碍
木	木
2.0 1.0 建筑中	3.0 2.0 建筑中
	半破坏
1.0 2.0	破坏 2.0　1.0

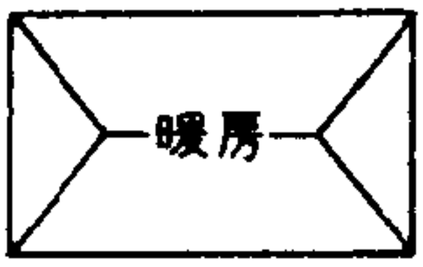
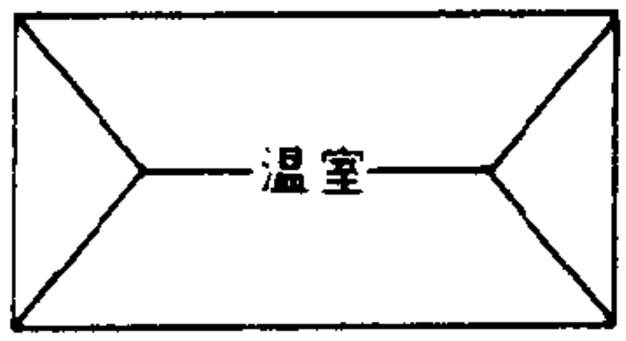
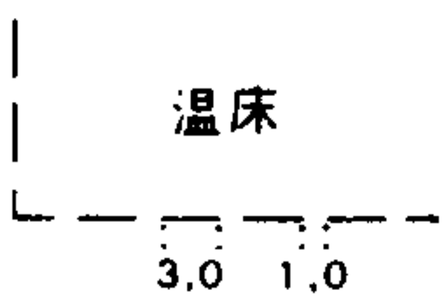
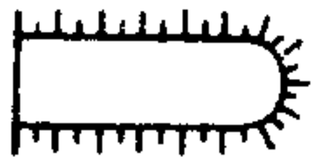
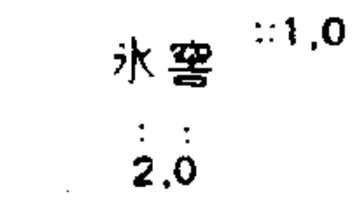
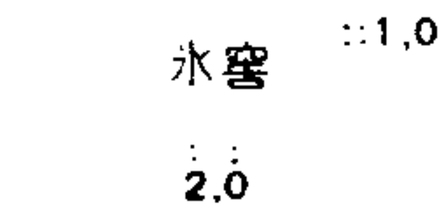
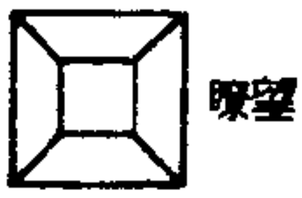
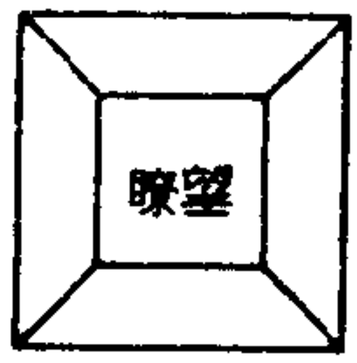
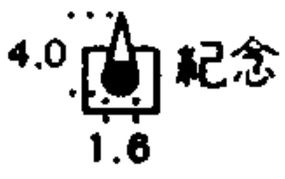
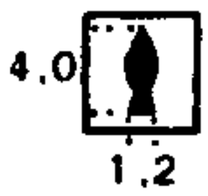
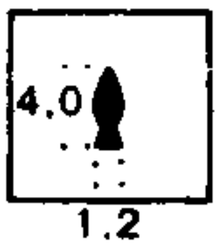
需要全本请访问 www.ertongbook.com

編號	符 號 名 稱	1:2000
24	菜窖、暖房及温室(依性质加相应的說明註記)	
25	温床(培育植物幼苗的处所)	
26	地窖	
27	冰窖	
28	瞭望楼及瞭望台	
29	宝塔	
30	紀念塔、跳伞塔及其他塔形建筑物	
31	喇嘛塔	

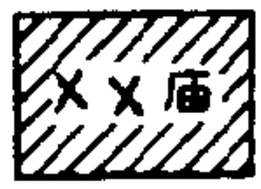
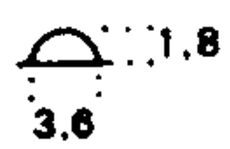
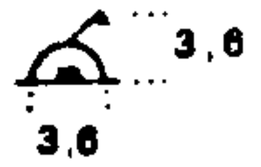
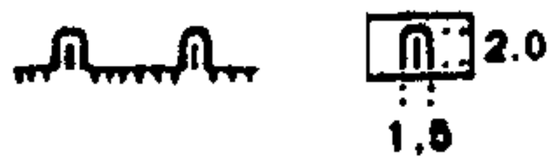
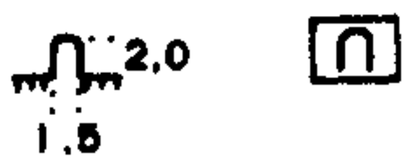
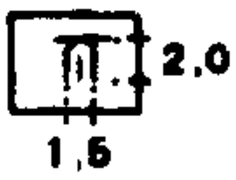
China

地

表4

1:1000	1:500
	

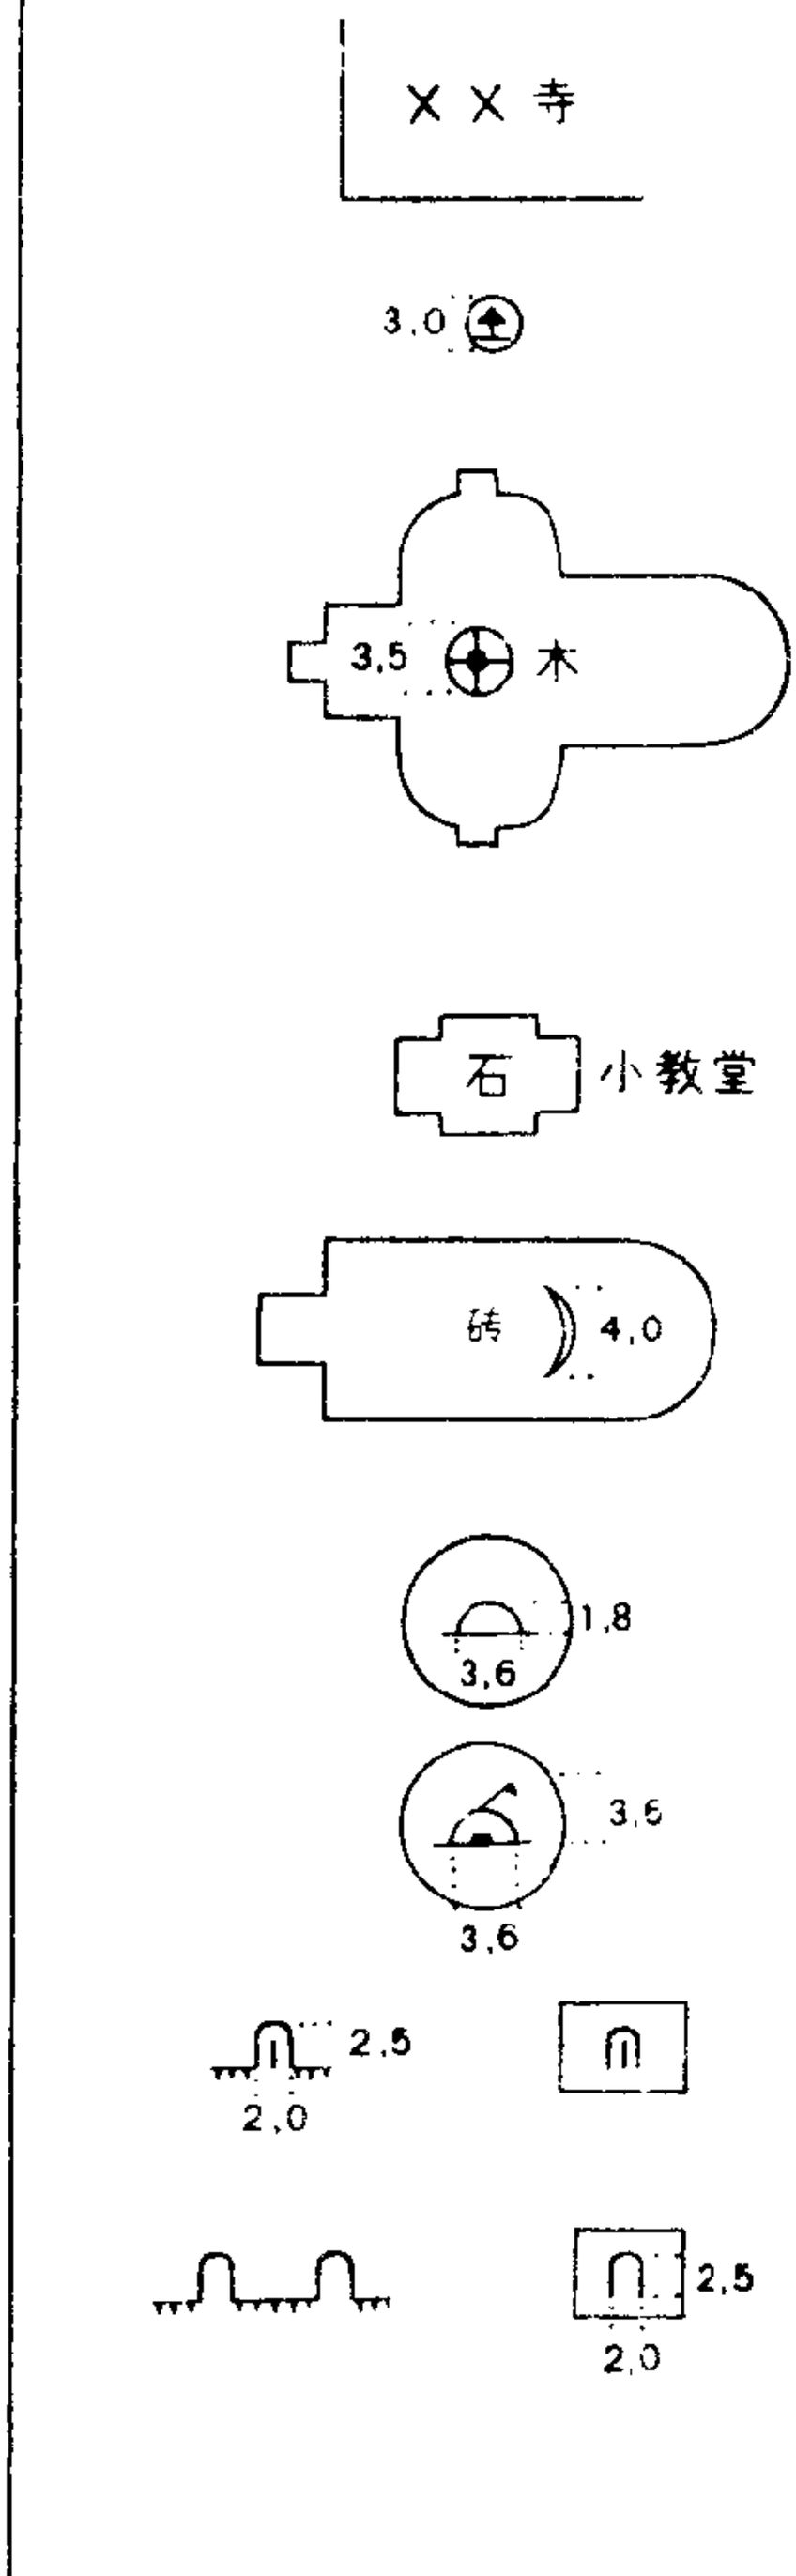
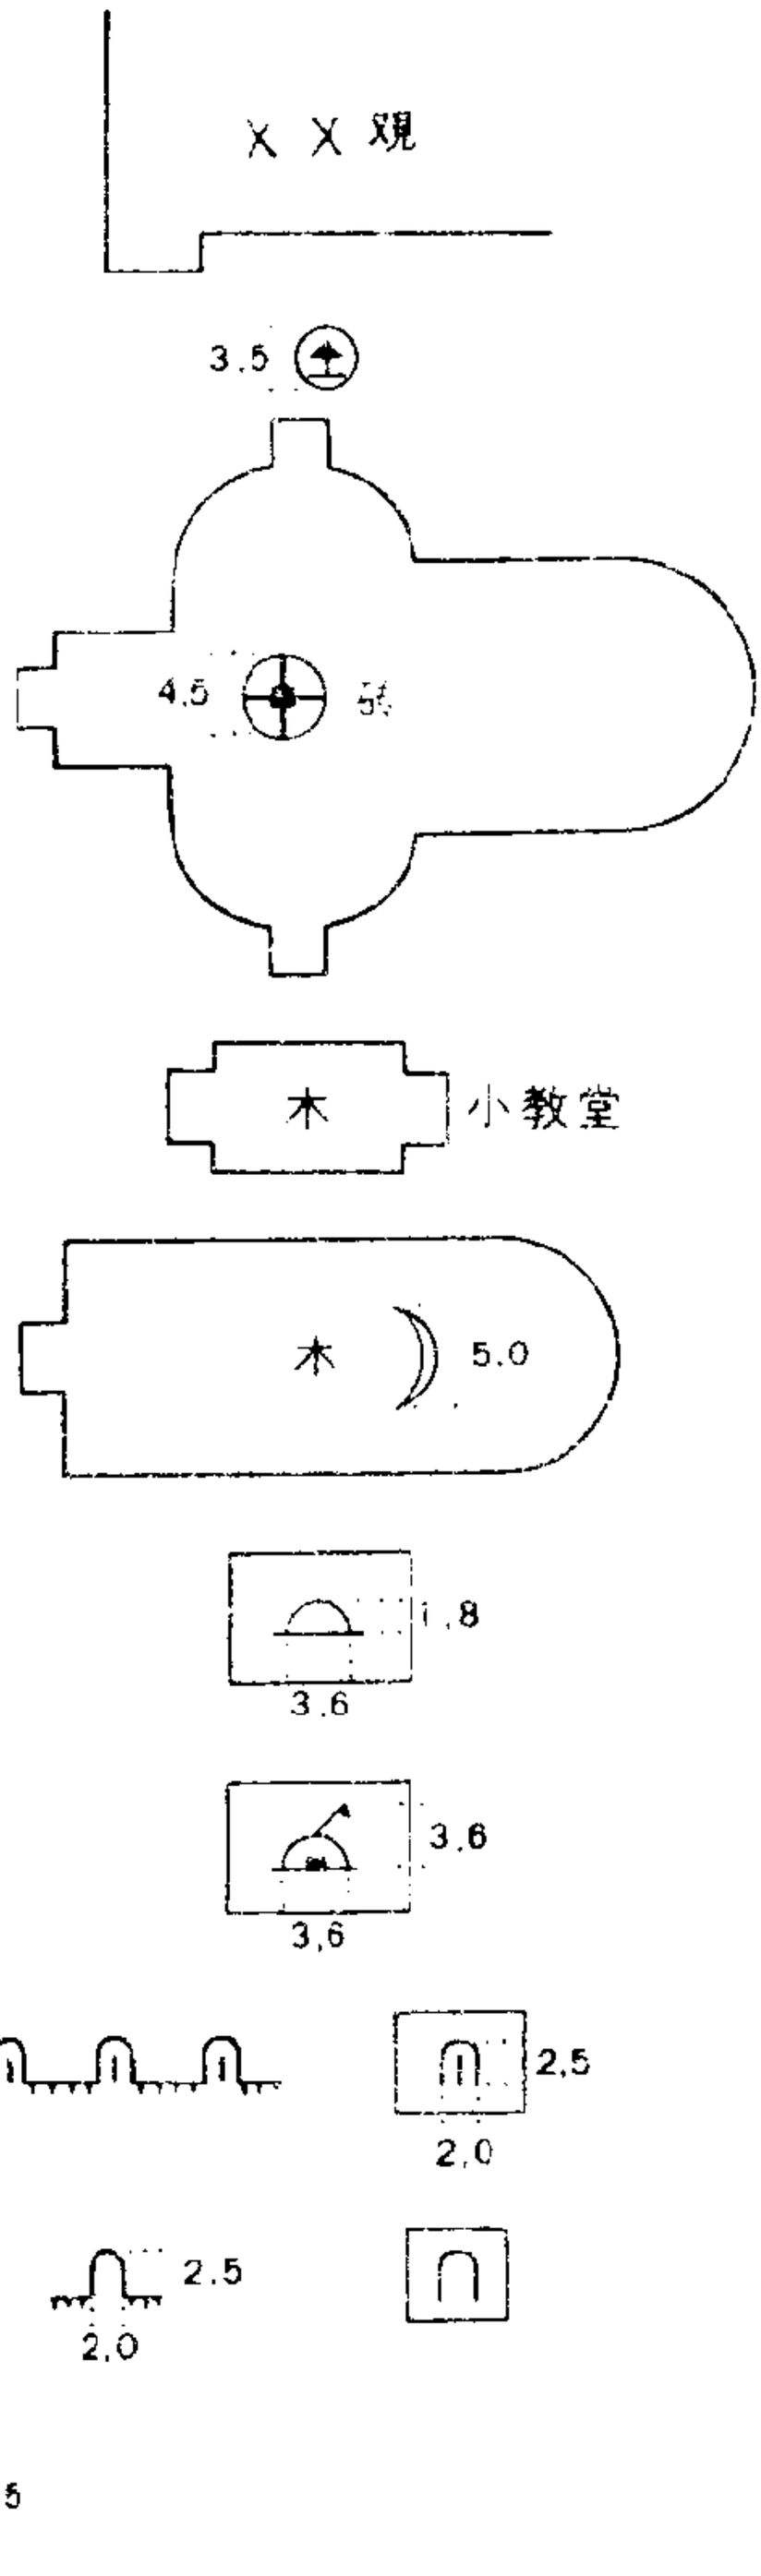
China

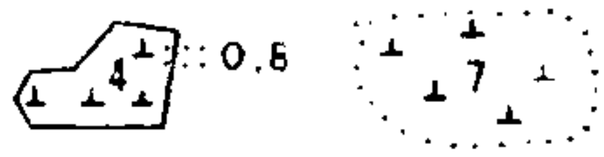
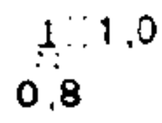
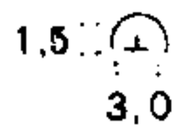
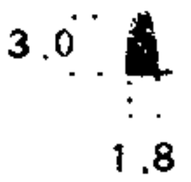
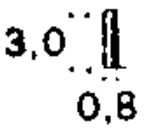
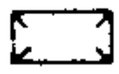
編號	符 號 名 稱	1:2000
32	庙宇	
33	土地庙	
34	教堂: 1. 有鐘楼的	
	2. 无鐘楼的	
35	清眞寺	
36	蒙古包及帳棚(季节性的用罗馬数字加註居住月份, 如(V－X);流动性的不表示)	
37	行政中心、驿邮站 (均用于游牧地区)	
38	窑洞(符号按误方向表示): 1. 住人的	
	2. 不住人的	
	3. 地下的	

China

地

表5

1:1000	1:500
	

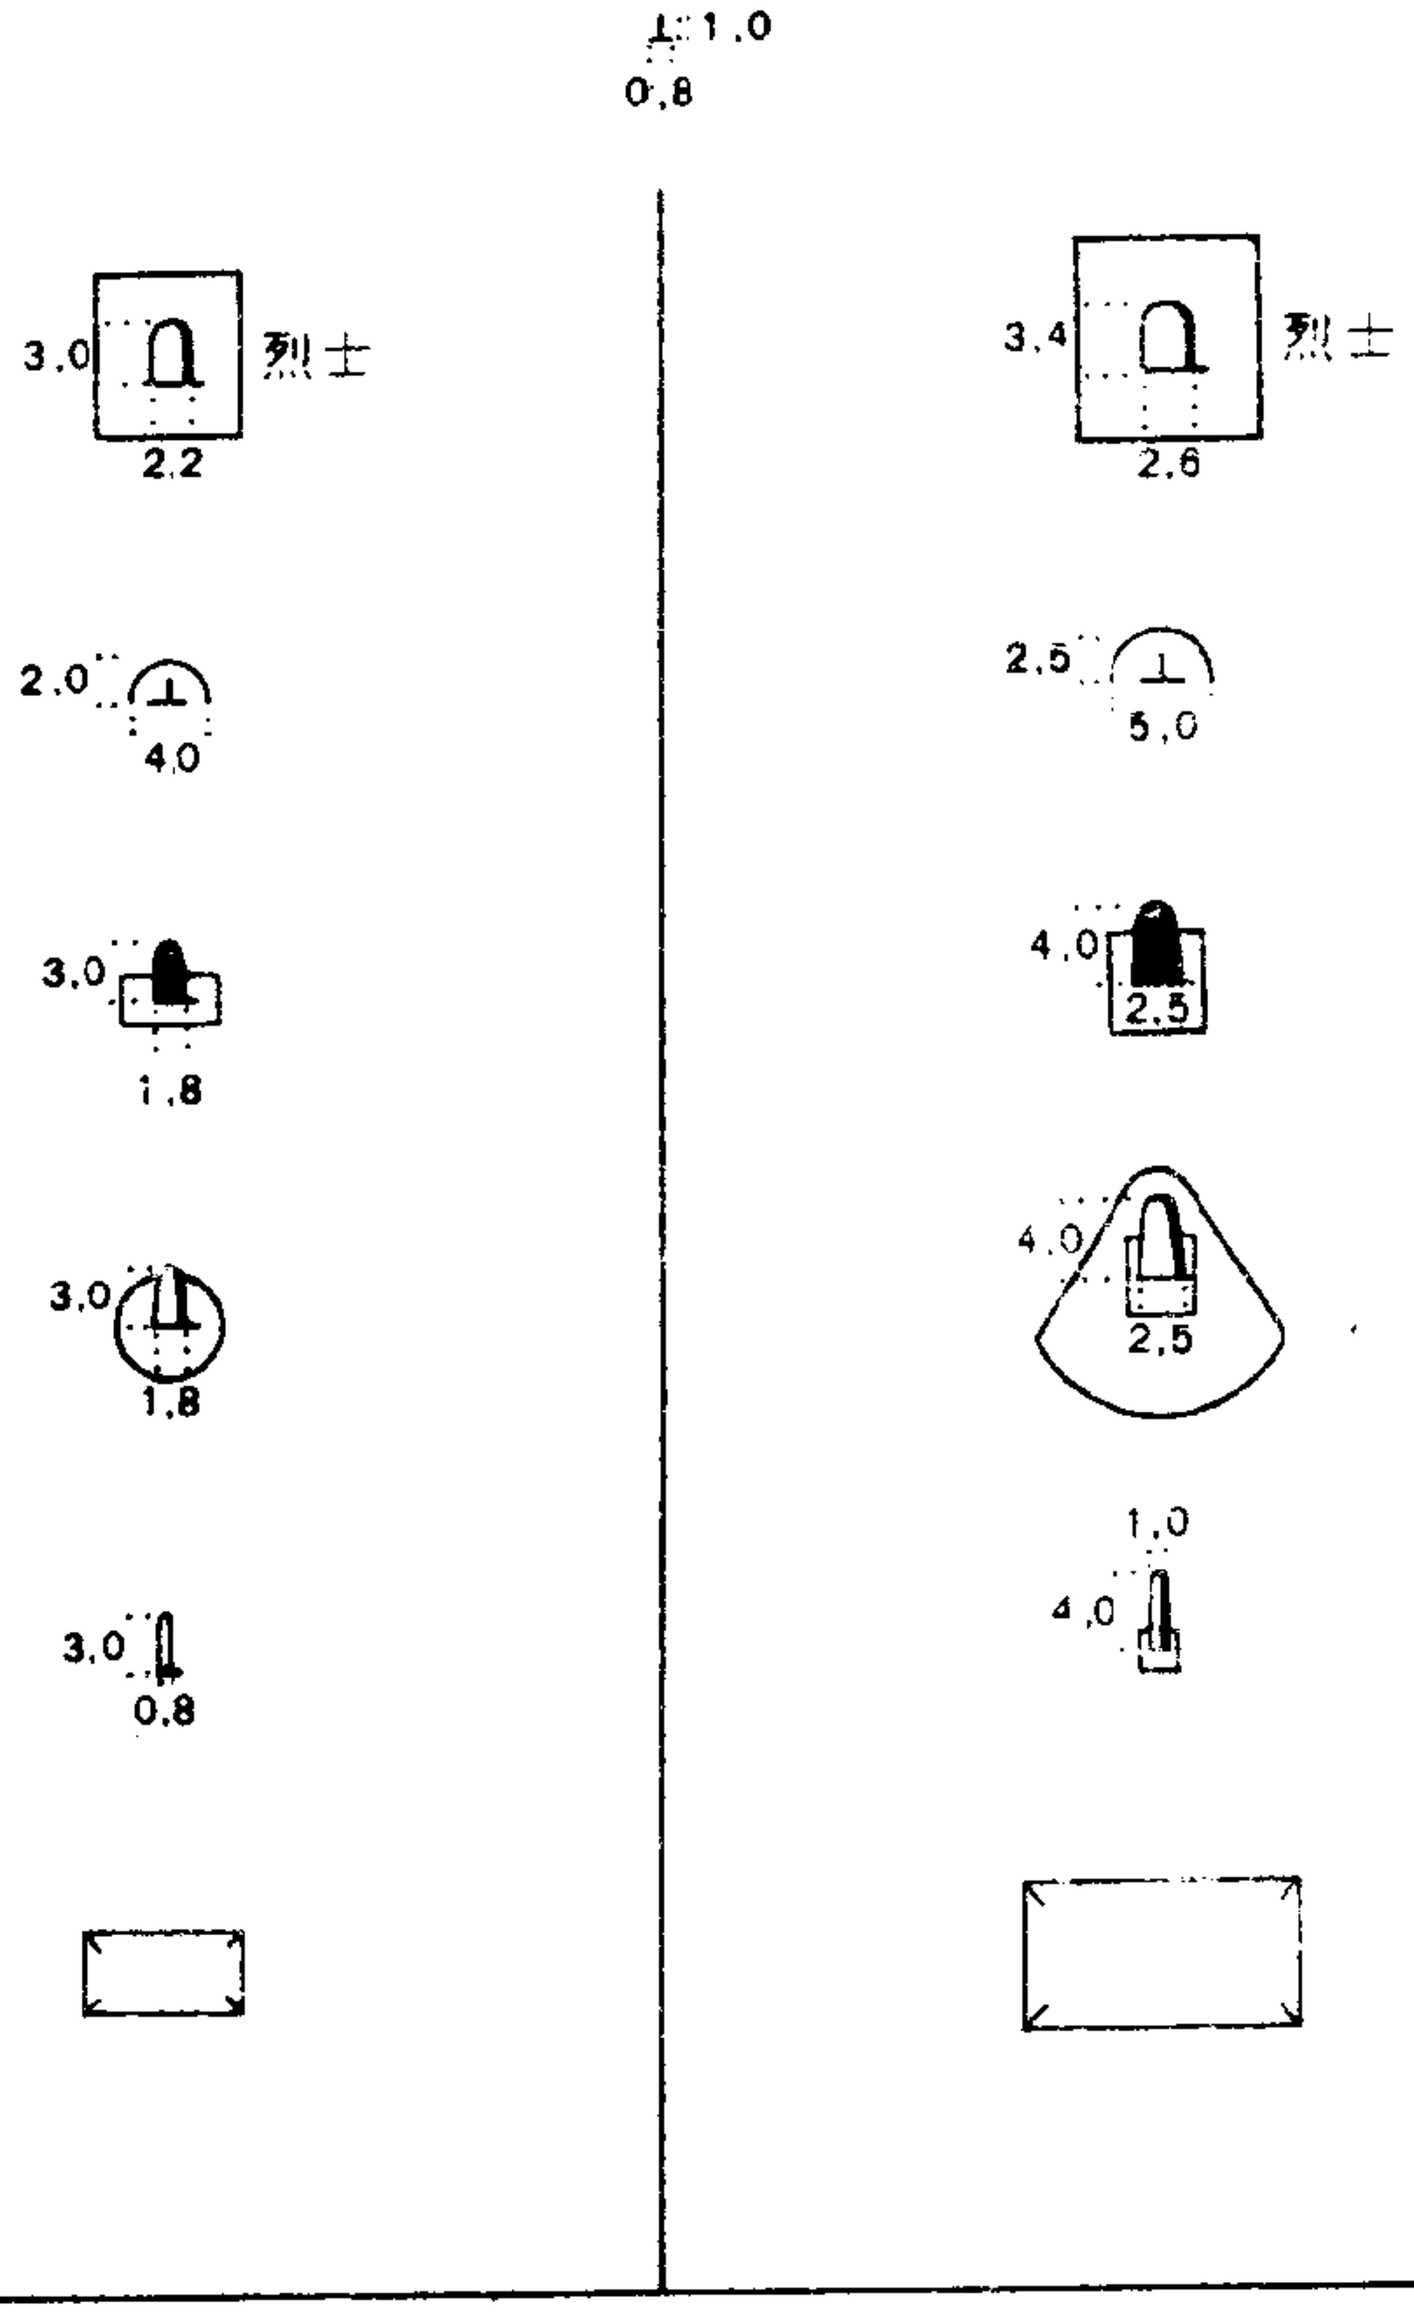
編號	符 號 名 稱	1:2000
39	墓地※	
40	散坟	
41	烈士墓	
42	独立坟	
43	石碑	
44	紀念碑及紀念像	
45	影刻像	
46	棚	

16 ※ 墓地周围有地物时按相应地物描绘；沒有地物而墓地轮廓明显的用单实綫描绘；无明显界限的墓地，用地类界表示其范围。在1:2000图上註出墓的数目，在更大比例尺图上墓的符号绘在实地位置上；墓地内有树木时加绘1,0毫米的小园圈表示。

China

表6

1:1000	1:500
依比例尺表示	



需要全本请访问 www.ertongbook.com
China