


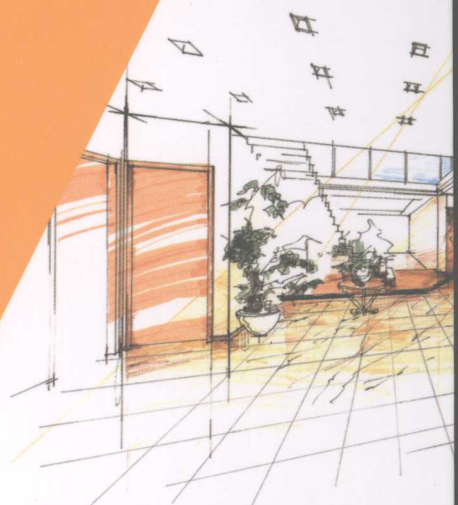

上海市室内装饰行业协会 编



中国室内设计师 (上海地区)

快题设计作品集



■ 室内设计是随着我国经济迅速发展和人民生活水平内环境,从而全面提高人类的生活质量,是我国经济博的生活经验。经过近二十年的建设和发展,上海地

“全国室内设

高室内设计师

室内设计、施

迅速发展和人

活需要的室内环境,从而全面提高人类的生活质量,术修养和广博的生活经验。经过近二十年的建设和发海市室内装饰行业协会根据中国室内装饰协会关于“内设计师。为了进一步推动室内设计事业的发展,提提高。本书可供室内设计师、室内设计教育部门以及一些不足之处,仅作参考。■ 室内设计是随着我国经们物质与精神生活需要的室内环境,从而全面提高人知识、深厚的艺术修养和广博的生活经验。经过近二自 2001 年起,上海市室内装饰行业协会根据中国室内多的中、高级室内设计师。为了进一步推动室内设计互学习、共同提高。本书可供室内设计师、室内设计计难免存在一些不足之处,仅作参考。■ 室内设计是

上海科学技术出版社



中国室内设计师

(上海地区)

快题设计作品集

日益提高而兴起的一门新兴行业，它融建筑技术和环境艺术于一体，创造适于人类生存和满足人们物质与精神生活需要的室内环境中不可缺少的热门行业。■ 室内设计师是这一行业的领军人物，他必须具备扎实的建筑技术知识、深厚的艺术修养和广泛的社会经验。上海地区已培育出了一大批优秀的室内设计师，为我国室内装饰事业和经济建设作出了巨大的贡献。■ 自 2001 年起，上海市室内装饰设计师资格评定暂行办法”的规定，举办了多次室内设计师的职业培训及资格认定考试，培养出众多的中、高级室内设计师。为进一步提高室内设计师执业的能力，我们将历届室内设计师资格认定考试的快题设计优秀答卷汇编成册，以资交流、相互学习、共同提高。本书可作为室内设计师、施工管理、工程监理等工种培训参考，其构思、创意及图纸表达等值得学习，但因考试时间所限，设计难免存在一些不足之处。

随着人民生活水平日益提高而兴起的一门新兴行业，它融建筑技术和环境艺术于一体，创造适于人类生存和满足人们物质与精神生活需要的室内环境中不可缺少的热门行业。■ 室内设计师是这一行业的领军人物，他必须具备扎实的建筑技术知识、深厚的艺术修养和广泛的社会经验。上海地区已培育出了一大批优秀的室内设计师，为我国室内装饰事业和经济建设作出了巨大的贡献。■ 自 2001 年起，上海市室内装饰设计师资格评定暂行办法”的规定，举办了多次室内设计师的职业培训及资格认定考试，培养出众多的中、高级室内设计师。为进一步提高室内设计师执业的能力，我们将历届室内设计师资格认定考试的快题设计优秀答卷汇编成册，以资交流、相互学习、共同提高。本书可作为室内设计师、施工管理、工程监理等工种培训参考，其构思、创意及图纸表达等值得学习，但因考试时间所限，设计难免存在一些不足之处。

随着我国经济的迅速发展和人民生活水平日益提高而兴起的一门新兴行业，它融建筑技术和环境艺术于一体，创造适于人类生存和满足人们物质与精神生活需要的室内环境中不可缺少的热门行业。■ 室内设计师是这一行业的领军人物，他必须具备扎实的建筑技术知识、深厚的艺术修养和广泛的社会经验。上海地区已培育出了一大批优秀的室内设计师，为我国室内装饰事业和经济建设作出了巨大的贡献。■ 自 2001 年起，上海市室内装饰设计师资格评定暂行办法”的规定，举办了多次室内设计师的职业培训及资格认定考试，培养出众多的中、高级室内设计师。为进一步提高室内设计师执业的能力，我们将历届室内设计师资格认定考试的快题设计优秀答卷汇编成册，以资交流、相互学习、共同提高。本书可作为室内设计师、施工管理、工程监理等工种培训参考，其构思、创意及图纸表达等值得学习，但因考试时间所限，设计难免存在一些不足之处。

■ 室内设计是随着我国经济迅速发展和人民生活水平日益提高而兴起的一门新兴行业，它融建筑技术和环境艺术于一体，创造适于全面提高人类的生活质量，是我国经济建设中不可缺少的热门行业。■ 室内设计师是这一行业的领军人物，他必须具备扎实的建

年的建设和发展，上海地区已培育出了一大批优秀的室内设计师，为我国室内装饰事业和经济建设作出了巨大的贡献。■ 自 200

“全国室内设计师资格评定暂行办法”的规定，举办了多次室内设计师的职业培训及资格认定考试，培养出众多的中、高级室内设

执业的能力，我们将历届室内设计师资格认定考试的快题设计优秀答卷汇编成册，以资交流、相互学习、共同提高。本书可供室

监理等工种培训参考，其构思、创意及图纸表达等值得学习，但因考试时间所限，设计难免存在一些不足之处，仅作参考。■ 室

起的一门新兴行业，它融建筑技术和环境艺术于一体，创造适于人类生存和满足人们物质与精神生活需要的室内环境，从而全面

■ 室内设计师是这一行业的领军人物，他必须具备扎实的建筑技术知识、深厚的艺术修养和广博的生活经验。经过近二十年的建

我国室内装饰事业和经济建设作出了巨大的贡献。■ 自 2001 年起，上海市室内装饰行业协会根据中国室内装饰协会关于“全国

的职业培训及资格认定考试，培养出众多的中、高级室内设计师。为了进一步推动室内设计事业的发展，提高室内设计师执业的

卷汇编成册，以资交流、相互学习、共同提高。本书可供室内设计师、室内设计教育部门以及室内设计、施工管理、工程监理等

试时间所限，设计难免存在一些不足之处，仅作参考。■ 室内设计是随着我国经济迅速发展和人民生活水平日益提高而兴起的一

生存和满足人们物质与精神生活需要的室内环境，从而全面提高人类的生活质量，是我国经济建设中不可缺少的热门行业。■ 室

知识、深厚的艺术修养和广博的生活经验。经过近二十年的建设和发展，上海地区已培育出了一大批优秀的室内设计师，为我国

上海市室内装饰行业协会根据中国室内装饰协会关于“全国室内设计师资格评定暂行办法”的规定，举办了多次室内设计师的职

责任编辑 胡 毅 装帧设计 房惠平

中国室内设计师
(上海地区)
快题设计作品集



中国室内设计师
(上海地区)

快题设计作品集

上海市室内装饰行业协会 编 上海科学技术出版社

图书在版编目(CIP)数据

中国室内设计师(上海地区)快题设计作品集/上海市室内装饰行业协会编. —上海:上海科学技术出版社, 2007.10

ISBN 978-7-5323-9094-6

I. 中… II. 上… III. 室内设计—作品集—中国—现代 IV. TU238

中国版本图书馆CIP数据核字(2007)第150741号

上海世纪出版股份有限公司 出版、发行
上海科学技术出版社
(上海钦州南路71号 邮政编码200235)

苏州望电印刷有限公司印刷

新华书店上海发行所经销


开本 889×1194 1/16 印张 13.25 字数 350千

2007年10月第1版 2007年10月第1次印刷

印数: 1—3 250 定价: 65.00元

本书如有缺页、错装或坏损等严重质量问题,
请向本社出版科联系调换

伞型天棚,竹炭板轻拼贴

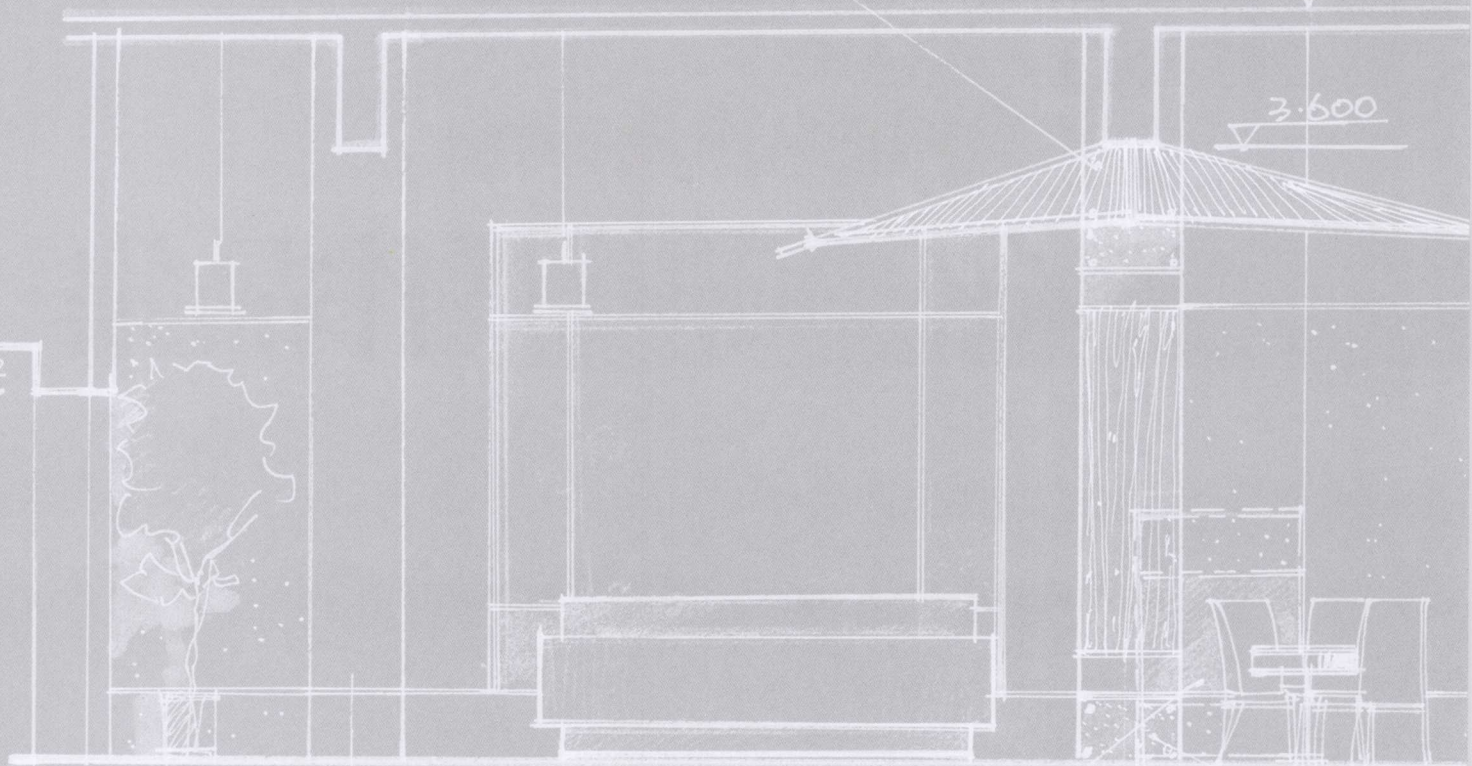

木格屏风,上下两股磨砂
或宣纸玻璃,中木板
染色

编辑委员会

名誉主任

曹荣昌

主任

庄荣

副主任

邬国明

陆雅梅

委员

张建伟

刘锋

姚孟晋

宗汉兴

耿榴娣

朱玉峰

弧形墙上予留槽. 上口白色. 下口漆色. 手扣. 仿石材质

4.200

20

木制LOGO. 银色客房

400 25

铁板铜钉固定. 黑色做旧

序

室内设计是随着我国经济迅速发展和人民生活水平日益提高而兴起的一门新兴行业，它融建筑技术和环境艺术于一体，创造适于人类生存和满足人们物质与精神生活需要的室内环境，从而全面提高人类的生活质量，是我国经济建设中不可缺少的热门行业。

室内设计师是这一行业的领军人物，他必须具备扎实的建筑技术知识、深厚的艺术修养和广博的生活经验。经过近二十年的建设和发展，上海地区已培育出了一大批优秀的室内设计师，为我国室内装饰事业和经济建设作出了巨大的贡献。


自2001年起，上海市室内装饰行业协会根据中国室内装饰协会关于“全国室内设计师资格评定暂行办法”的规定，举办了多次室内设计师的职业培训及资格认定考试，培养出众多的中、高级室内设计师。为了进一步推动室内设计事业的发展，提高室内设计师执业的能力，我们将历届室内设计师资格认定考试的快题设计优秀答卷汇编成册，以资交流、相互学习、共同提高。本书可供室内设计师、室内设计教育部门以及室内设计、施工管理、工程监理等工种培训参考，其构思、创意及图纸表达等值得学习，但因考试时间所限，设计难免存在一些不足之处，仅作参考。

上海市室内装饰行业协会


2007年6月

目 录

售楼处 /王捷	6	公司接待室 /周军	74	酒店大堂 /李红	142
酒店大堂 /郑志勇	8	钟表专卖店 /陈群	76	酒店大堂 /程亮	144
高级别墅 /闵谦	10	小型宾馆大堂 /学员7005	78	酒店大堂 /刘赞卿	146
书吧 /王征宇	12	家居 /庄磊	80	旧库房改单体花园别墅 /陈建明	148
咖啡厅 /王焱	14	度假综合楼中厅 /学员T705	82	旧库房改单体花园别墅 /庄红	150
女装服饰专卖店 /陈建明	16	咖啡厅 /吴俊杰	84	旧库房改单体花园别墅 /邓钊	152
T.ins时装店 /赵磊	18	钟表专卖店 /胡涛涛	86	旧库房改单体花园别墅 /赵捷	154
度假村中庭 /学员T719	20	家居 /王一可	88	旧库房改单体花园别墅 /李军	156
酒吧 /李莉	22	钟表专卖店 /赵捷	90	设计师工作室 /彭伟	158
商业酒吧 /王晓亮	24	经理办公室接待处 /蒋晓波	92	公司小型办公空间 /全健	160
女装服饰专卖店 /王晓妍	26	咖啡馆 /孙加林	94	接待会议厅 /刘明哲	162
商业网吧 /张伟	28	钟表专卖店 /强正宇	96	钟表专卖店 /谢儒文	164
库房改设计师工作室 /张晓晖	30	库房改单体花园别墅 /强正宇	98	钟表专卖店 /陈伟	166
别墅 /蒋晓波	32	商业宾馆大堂 /裘伟华	100	咖啡馆 /施新颜	168
商务宾馆 /刘峰	34	酒店大堂 /陶金	102	服装专卖店 /舟涛	170
服饰专卖店 /周小五	36	星级酒店门厅 /张新华	104	宾馆大堂 /周云	172
酒店大堂 /金毅	38	室内设计师工作室 /吕征	106	玩具店 /张海琪	174
茶室 /郑丽	40	酒店大堂 /张建	108	服装专卖店 /田乐军	176
童装专卖店 /薛健	42	书屋 /于建波	110	小型接待中心 /党蔚	178
酒吧 /陆光辉	44	钟表专卖店 /吴斌	112	钟表专卖店 /周建军	180
大堂 /学员7009	46	办公空间 /学员6038	114	钟表专卖店 /耿月春	182
总经理室 /张曙光	48	咖啡馆 /陈伟	116	咖啡馆 /陈群	184
宾馆大堂 /邱璟	50	办公空间 /学员T6048	118	钟表专卖店 /庄红	186
独立式花园洋房 /王焱	52	书屋 /王自严	120	酒吧 /刘瑞丽	188
茶室 /朱超凡	54	旧库房改单体花园别墅 /周军	122		
家居 /寿云飞	56	服装店 /罗时新	124	附录一 全国室内设计师资格评定	
家居 /高国红	58	咖啡厅 /邱兴发	126	暂行办法	190
茶室 /张建伟	60	度假酒店阳光中庭 /学员T714	128		
家居 /邱璟	62	服装专卖店 /管君	130	附录二 上海市企业标准	
公司商务咖啡吧 /回登奎	64	酒店大堂 /韦云军	132	室内装饰设计规范 (Q/YQAQ2—	
茶室 /隋淑利	66	室内设计师工作室 /夏婷	134	2004)	193
库房改单体花园别墅 /梁如辉	68	童装专卖店 /何冰	136		
服装专卖店 /陆青松	70	茶室 /宋涛	138	编后语	209
家居 /陈谷	72	玩具店 /朱佳蕾	140		

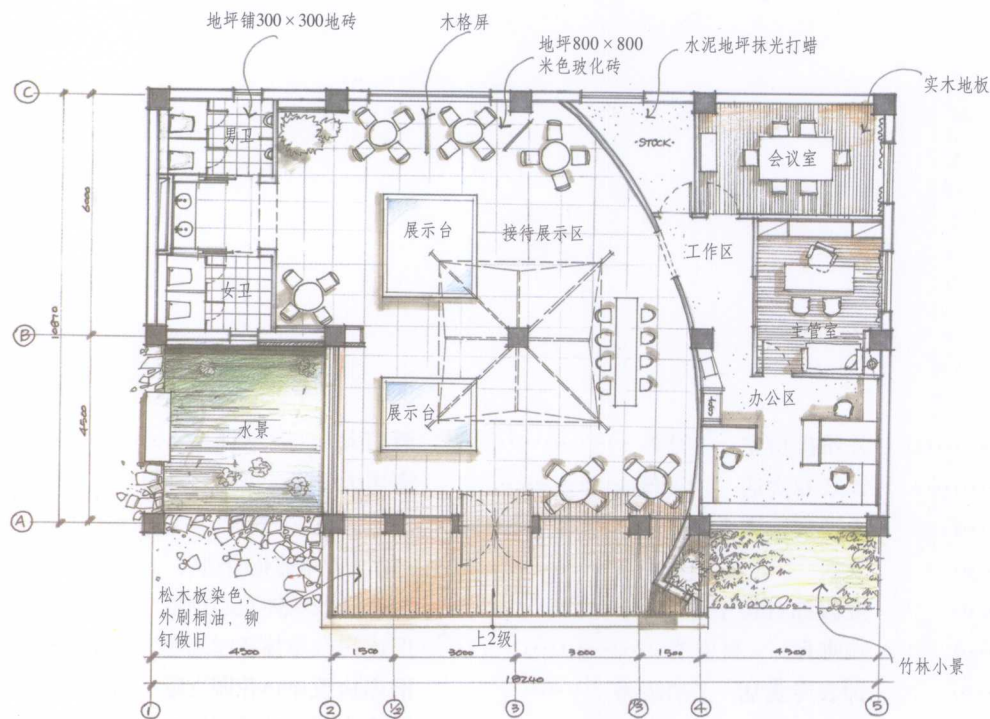

售楼处平面图 1:50

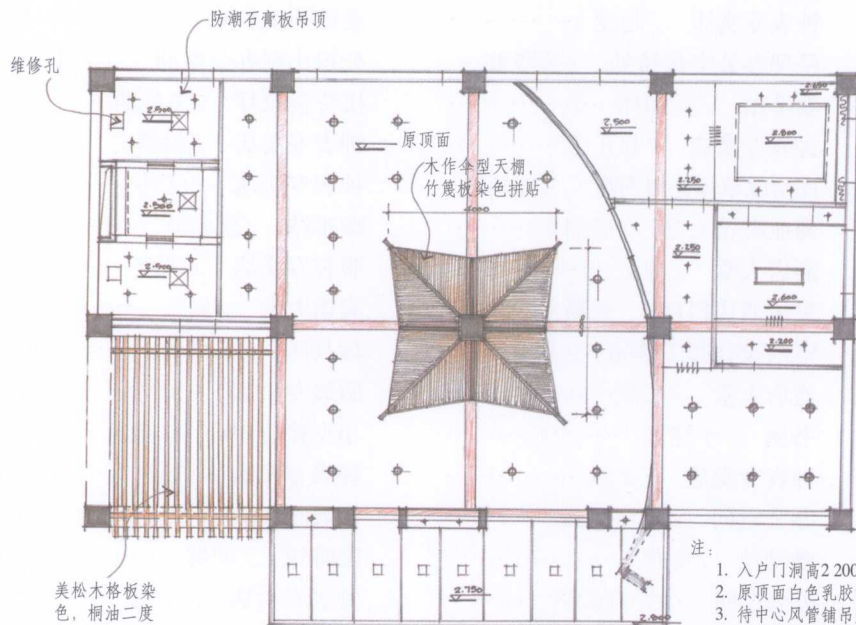


售楼处顶面图 1:50



图例

图符	说明
	筒灯
	射灯
	日光灯槽
	大口径金属筒灯
	日光灯片(内格栅)
	方形风口
	原梁(局部)
	方形筒灯(节能型)

- 注:
1. 入户门洞高2200mm。
 2. 原顶面白色乳胶漆, 局部橘黄色做旧手刷漆。
 3. 待中心风管铺装完毕后, 顶面统一喷深灰色漆。
 4. 风管排设图另详。


室内主立面图 1:50

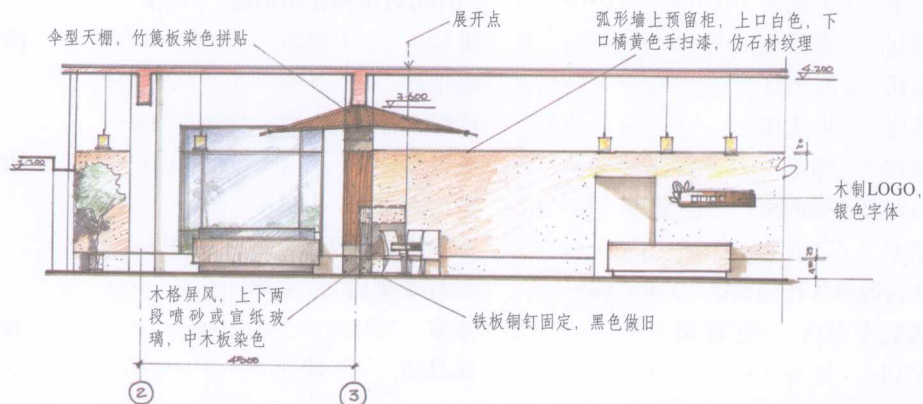

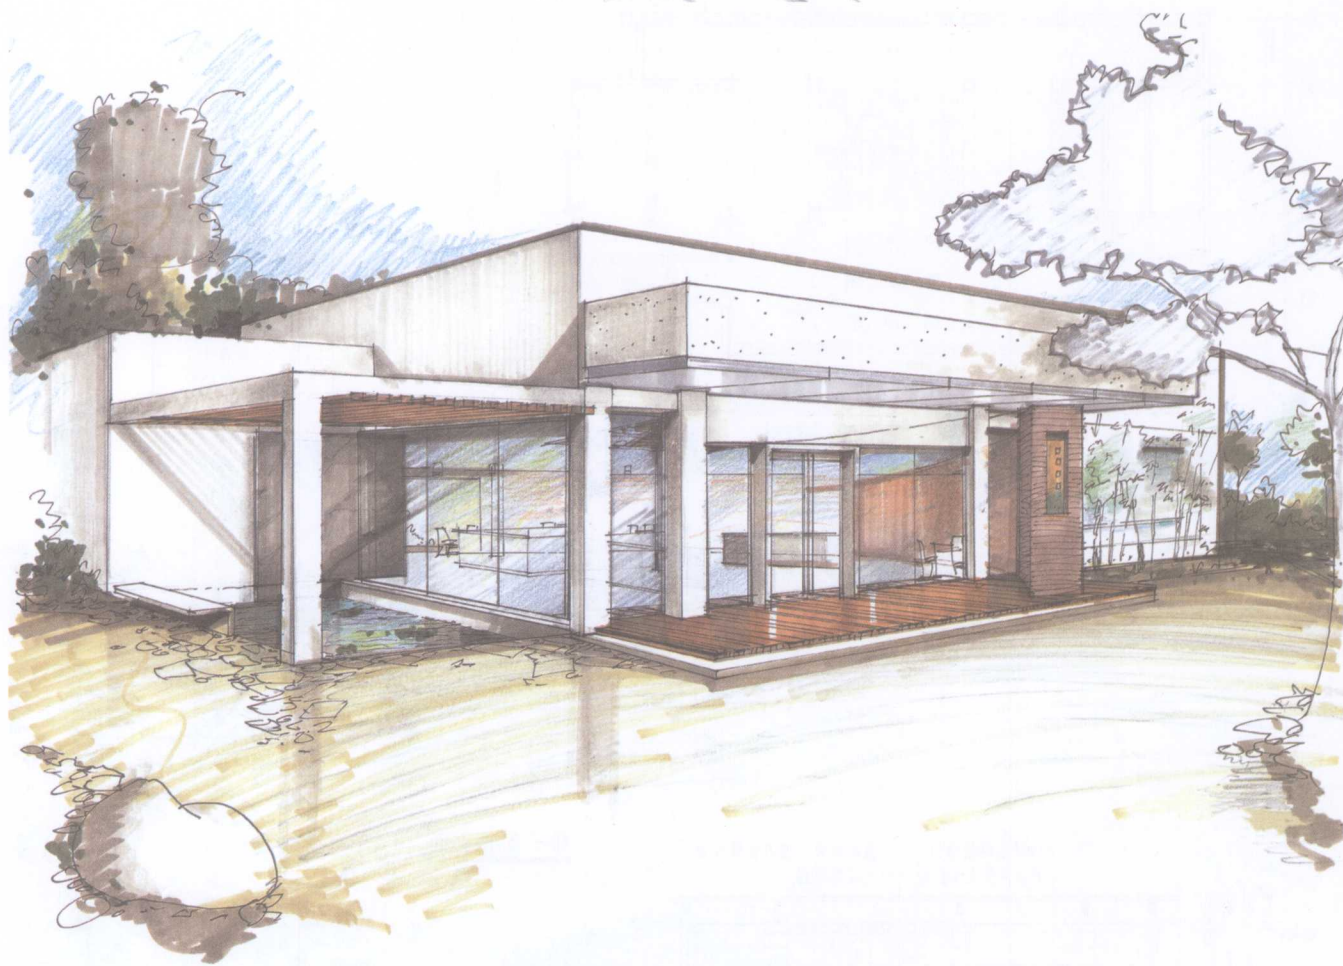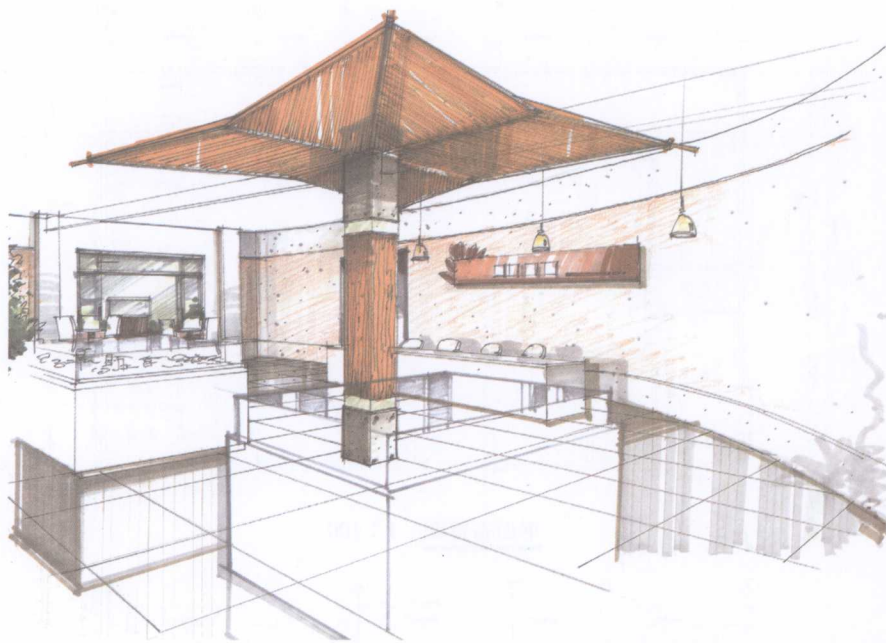


设计说明

- 此设计方案为“爱莲山庄”售楼处，平面中用大幅曲线与楼外水景营造出一种亲水理念：让都市里忙碌的众生找到一个心灵休憩、灵魂沉淀的场所。
- 本售楼处里将后期开发房产中的地中海休闲风格与江南文化底蕴相结合的风格表现得淋漓尽致。

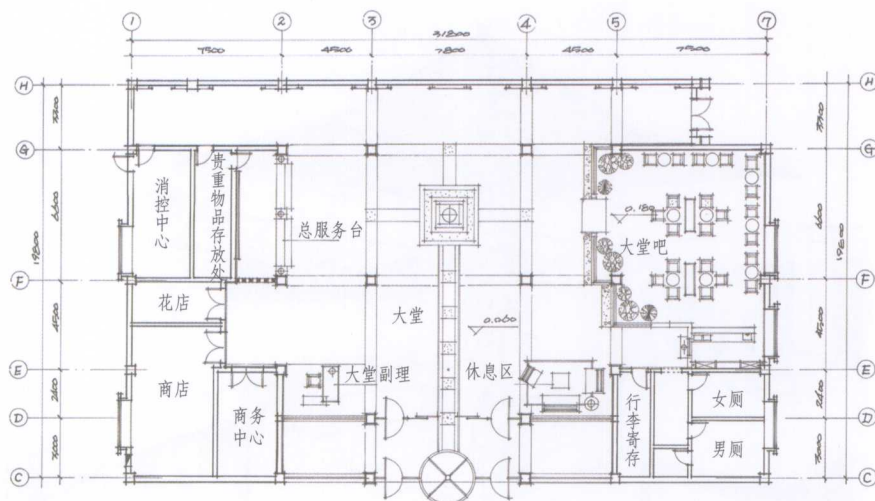


平面布置图 1:100

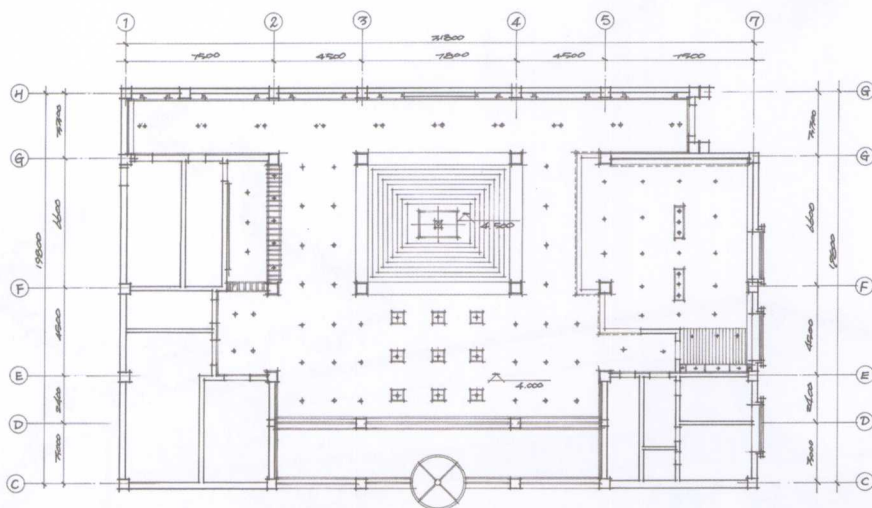


顶面布置图 1:100

图例

图符	名称
	φ150装饰筒灯
	φ80冷光灯
	装饰吊灯
	暗藏T5灯

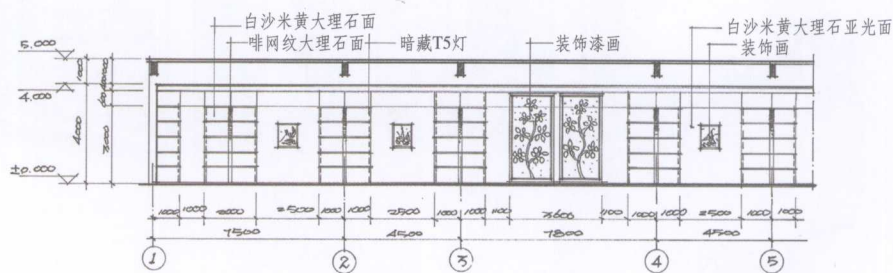

①~⑤轴立面 1:100

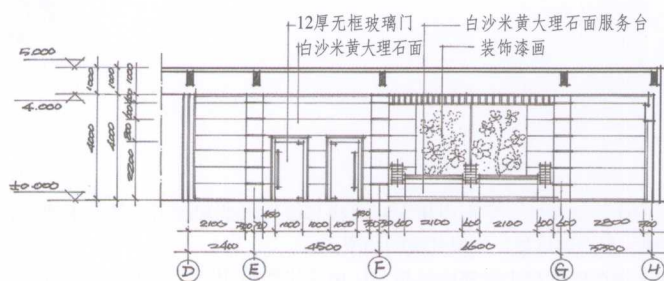


⑥~⑦轴立面图 1:100




设计说明


■ 本设计为某三星级酒店大堂，内部功能要求包括有大堂吧、总服务台、休息区、大堂副理。功能布局合理有序、大气，总体呈对称设计构思，通过中间一抽象雕塑，向四周分散，以雕塑为中心，围绕雕塑的形态（由花卉造型变形），展开呼应。地面以青石火烧面与光面有机结合，点缀鹅卵石造型及绿化，相映成趣，具有丰富的生态情趣。吊顶与地面遥相呼应，大方气派，造型简洁，现代感强。

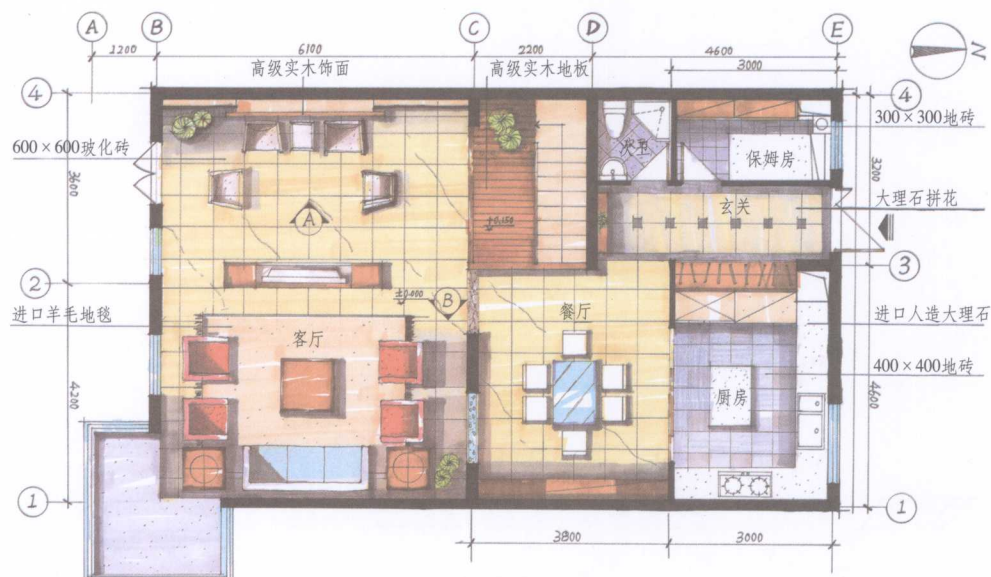


平面布置图 1:50

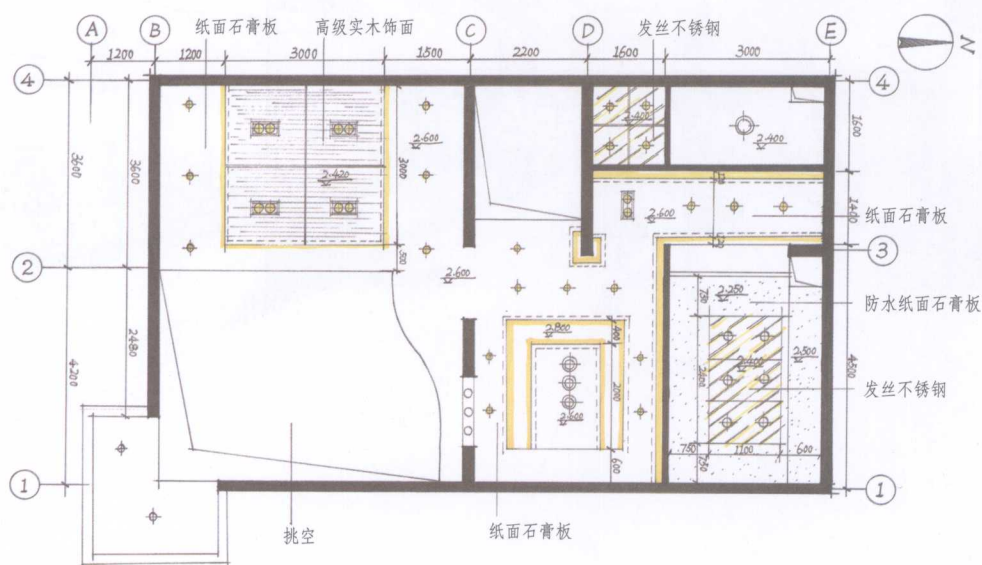

顶面布置图 1:50

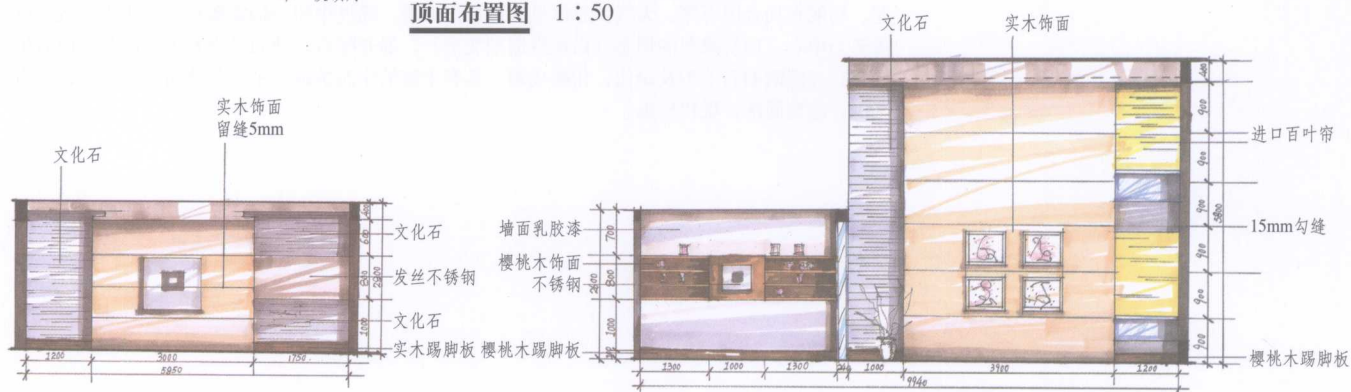

A向立面图 1:50




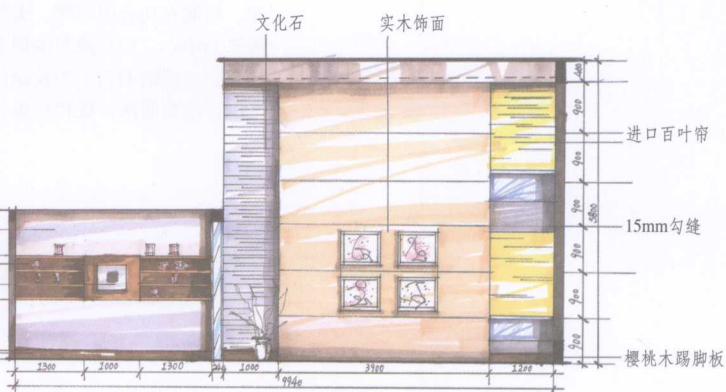


B向立面图 1:50



设计说明


- 本项目是一幢高级别墅室内设计。
- 本设计力求带给客户一种简约时尚的整体感受，同时通过石材、高级地板、进口仿古砖这些材料，营造一种端庄气派的家居氛围；又通过不锈钢、镜子、玻璃等现代材质同石材、地砖的对比，使得端庄气派中又体现出一种后现代的对人性化的关怀的设计风格。
- 空间布局上的大胆改动使得功能的安排更加合理，也使得整体空间的利用率增大，更好地满足主人的生活要求。

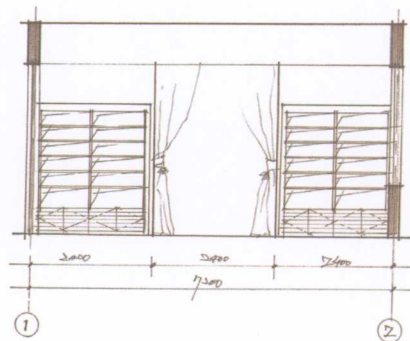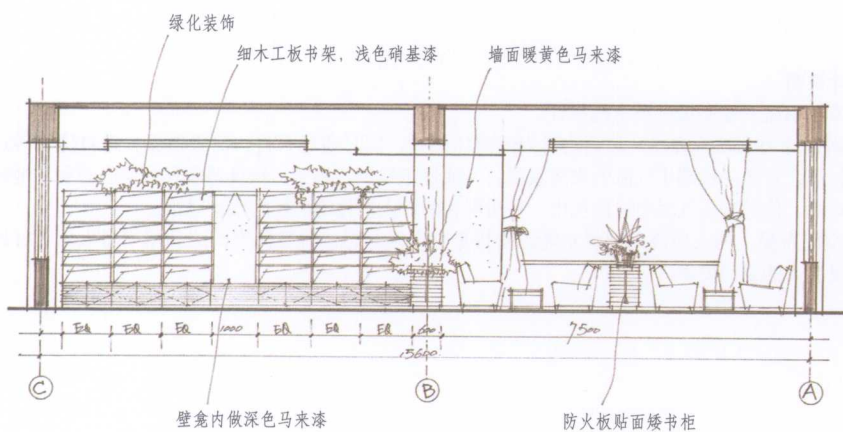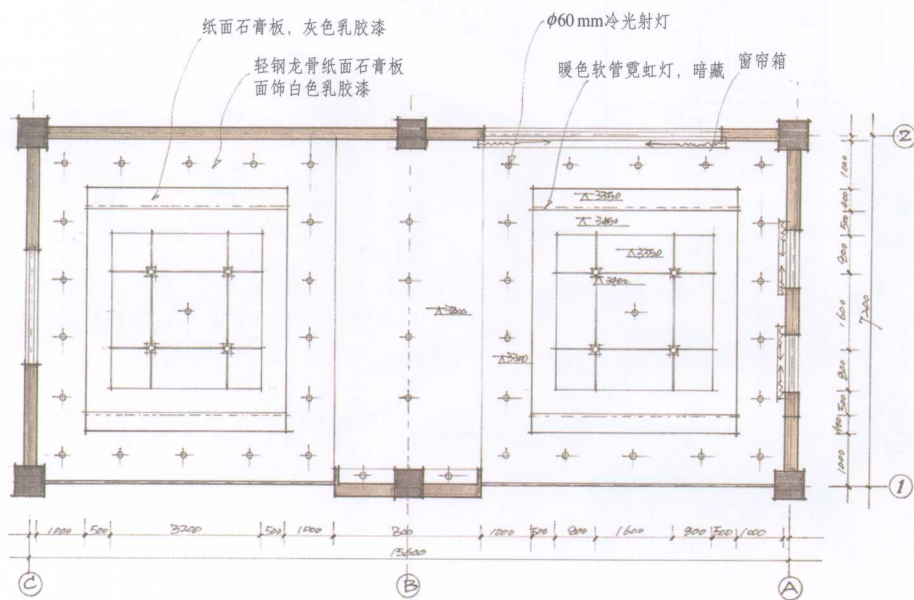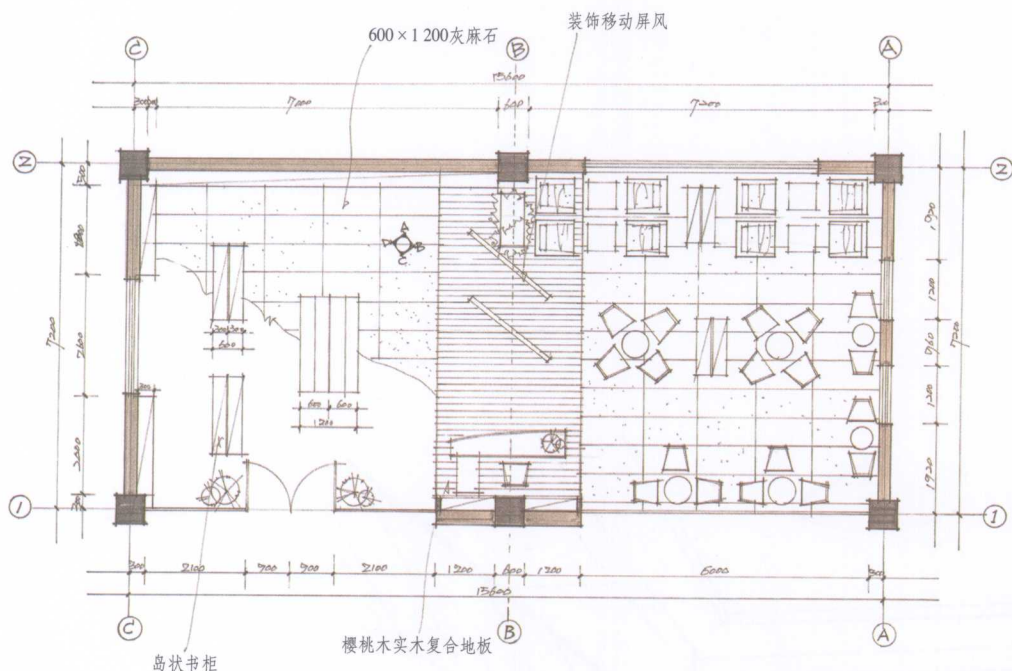




设计说明

■ 本着“阳光、自然和人”这样的设计理念，对本会所书吧进行了设计。会所建筑的窗集中在B-A轴上，且相邻A轴所在墙面也有窗，在空间划分上把阅读区布置在这里，家具也有所选择地加以区别变化。整个空间由B轴一分为二，地面拼花也采用了自然温暖的樱桃木地板，两个到顶的转轴滑动屏风可自由地变化，既有装饰作用又丰富了空间。整体色调以暖色的墙面马赛克为主，配以冷色调的家具，动静结合。书柜有几种形式，给空间带来活跃感，又满足了不同年龄层次的业主需求，便于拿取阅读。书吧的外观也十分简洁，中间一块厚重感极强的装饰石材墙面和通透的玻璃形成对比，空间开放、温暖，使在这里阅读的人得到很好的舒适享受。

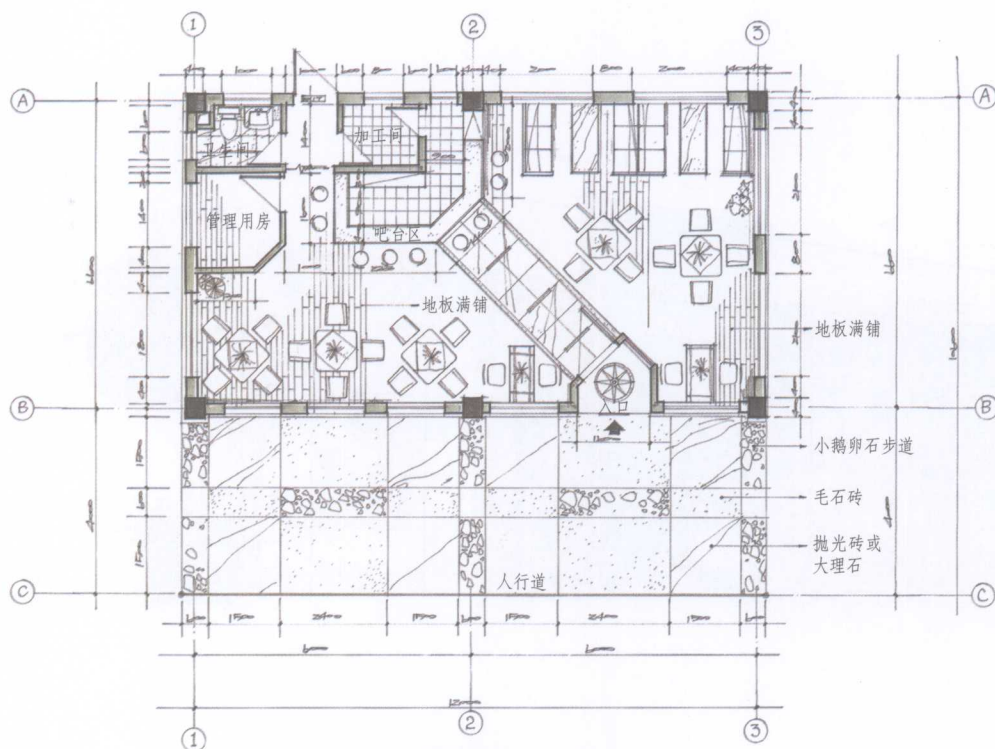


平面布置图 1:50

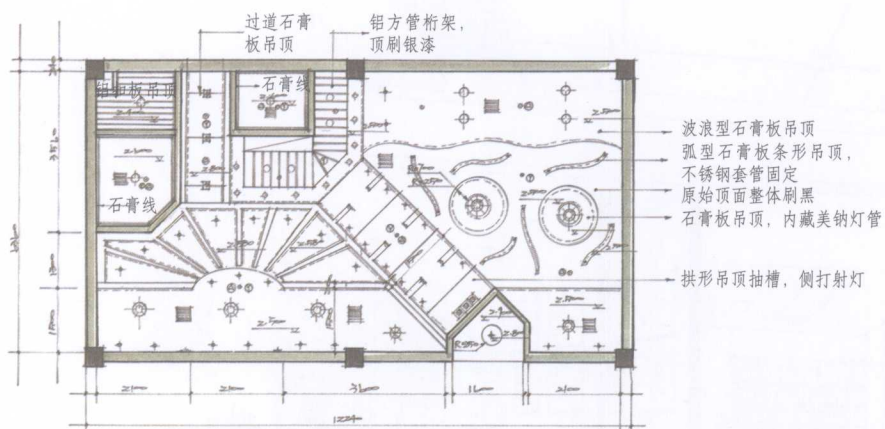


顶面布置图 1:50

图例

图符	说明
•	喷淋
①	烟感
⊙	背景音响
+	牛眼射灯
⊕	壁灯
⊗	吸顶灯
⊘	垂挂式吊灯
—	美钠灯管
○	工矿灯
⊗	特殊牛眼灯
□	风口

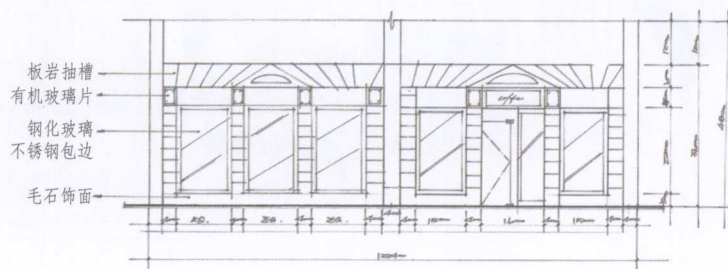

门面立面图 1:50

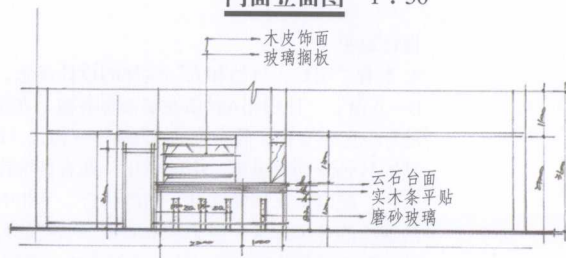

吧台立面图 1:50