


清 华 学 人 建 筑 文 库



梁思成 等著

未完成的 测绘图

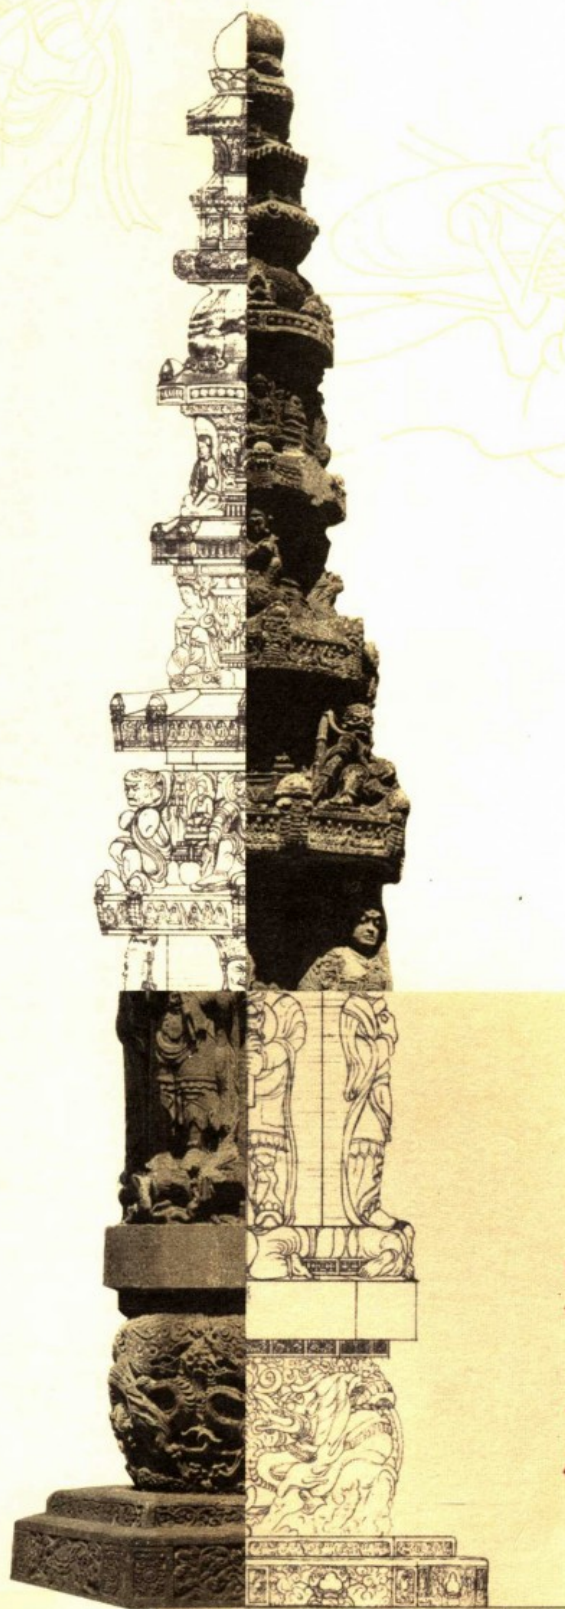


清华大学出版社

清华大学建筑文库

未完成的测绘图

梁思成 等著

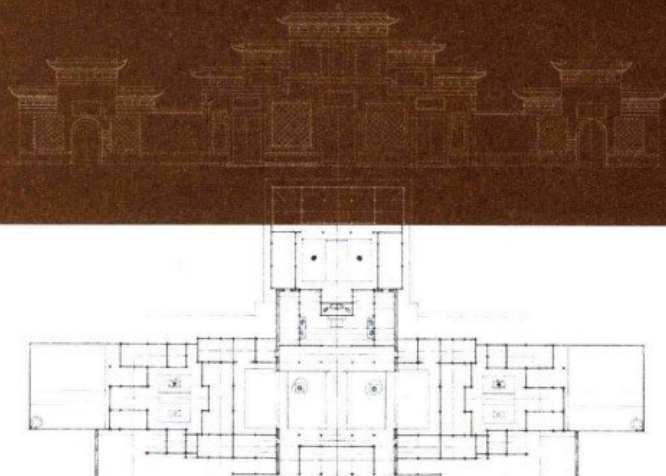

清华大学出版社

北京

清华大学出版社
PDG

版权所有，侵权必究。侵权举报电话：010-62782989 13501256678 13801310933

图书在版编目(CIP)数据

未完成的测绘图 / 梁思成等著. — 北京: 清华大学出版社, 2007.4

(清华学人建筑文库)

ISBN 978-7-302-14133-4

I. 未… II. 梁… III. 古建筑—建筑测量—建筑制图 IV. TU198

中国版本图书馆 CIP 数据核字 (2006) 第 134638 号

责任编辑: 徐晓飞 邹永华 李 嫒

装帧设计: 宁成春 范昊如

责任校对: 王淑云

责任印制: 孟凡玉

出版发行: 清华大学出版社 地 址: 北京清华大学学研大厦 A 座

<http://www.tup.com.cn> 邮 编: 100084

c-service@tup.tsinghua.edu.cn

社 总 机: 010-62770175 邮购热线: 010-62786544

投稿咨询: 010-62772015 客户服务: 010-62776969

印 装 者: 北京华联印刷有限公司

经 销: 全国新华书店

开 本: 192×258 印 张: 14.25 字 数: 269 千字

版 次: 2007 年 4 月第 1 版 印 次: 2007 年 4 月第 1 次印刷

印 数: 1~3000

定 价: 48.00 元

本书如存在文字不清、漏印、缺页、倒页、脱页等印装质量问题, 请与清华大学出版社出版部联系调换。联系电话: (010)62770177 转 3103 产品编号: 020985-01

前言

1937年抗日战争爆发，北平营造学社解散，部分学社成员梁思成、刘敦桢、林徽因、刘致平、莫宗江、陈明达都先后到达昆明，在昆明组成了中国营造学社分社。1939—1940年分社成员对云南、四川、西康（现划入四川）诸省约53个县市的古建筑进行了考查。1941年以后因经费来源断绝，学社没有了固定的收入，只得停止野外调查工作。

1941年以后学社开始陆续整理撰写西南地区的古建调查报告，并绘制实测图。但因刘敦桢、陈明达二位先后离去，梁思成又担任了中央博物院建筑史料编纂委员会主任的工作，梁思成、林徽因、莫宗江集中了大部分精力于中、英文《中国建筑史》的编写、绘图工作，因此西南古建测绘图的工作暂时停顿。

1945年抗日战争胜利之后，西南分社亦只剩下梁思成、林徽因、刘致平、莫宗江、罗哲文五人，学社的研究工作，在人力及物力两方面都无条件继续进行，学社成员只得随梁思成转入清华大学建筑系工作。在回迁北平时，分社的全部物品均随西南联大运回。但到北平后，发现

丢失了两箱资料，所余资料已残缺不全。当时因忙于建筑系的建系工作，一时无力顾及整理，这些资料一放就是60多年。

这次将学社60多年前的图纸彻底地进行了清理，将一批面目全非的图纸送去糊裱。清华大学建筑学院资料室的李春梅、郑竹茵同志为此付出了大量的时间与精力。虽然这批图纸是60多年前所作，大部分图都没有最后完成，但仔细审读后仍然让人感受到梁思成等人的敬业精神。60多年过去了，这些古建筑物是否仍然保存完好，我不得而知，但考虑到这批图纸虽未最后完成，对我们的研究学习还是有一定的参考价值，现整理出来，并配上梁思成所著《西南建筑图说》中的有关文字一并发表。因这批图纸尚未最后完成，很多图注、尺寸均用铅笔书写，日久褪色，难以辨认。由于梁思成、刘致平、莫宗江三位均已作古，因此我不能在他们的原作上做任何修改或补充，这一点已在“后记”中做了详细的说明，不再赘述。这也算是我对学社前辈们所作的一点贡献及献上的崇高敬意！

林 洙

2006年9月

目 录

前 言	I
-----------	---

第一部分 云南寺庙	I
-----------------	---

昆明真庆观	2
昆明土主庙	6
昆明旧城隍庙	8
昆明文庙	10
昆明武庙	12
昆明旧总督府大门大堂	13
楚雄文庙	14
镇南文昌宫	16
丽江文昌阁	20
丽江皈依堂	21
丽江琉璃殿、宝积宫	22
丽江白沙里大定阁	24
宾川金顶寺	25
宾川鸡足山华严寺	26
宾川鸡足山悉檀寺	28
姚安县德丰寺	29
安宁曹溪寺	30

第二部分 四川寺庙	37
-----------------	----

蓬溪鸳峰寺	38
巴县北碚温泉崇胜寺	42
广汉金轮寺	43
南溪县李庄旋螺殿	44
梓潼县七曲山文昌宫	48
芦山县姜维庙	52
重庆市文庙	54
成都市鼓楼南街清真寺	58

第三部分 会 馆	63
----------------	----

福建会馆	64
湖广会馆	65
高骈乡广东会馆	66
三水镇广东会馆	67
广汉陕西会馆	68
江西会馆	69
黄州会馆	70
三水镇湖广会馆	71

第四部分 民居 73

滇南马鞍山民居 74

南溪县李庄民居 76

成都民居 85

西南地区民居做法 87

第五部分 塔 幢 97

昆明大悲寺石幢 98

昆明大德寺双塔 100

昆明筇竹寺雄辩法师墓塔 101

昆明妙应兰若塔 102

昆明妙湛寺金刚宝座塔 103

大理崇圣寺三塔 104

大理宏圣寺塔 105

四川大足北崖白塔 106

四川广元皇泽寺千佛崖塔洞 108

第六部分 陵 墓 111

四川绵阳汉平阳府君阙 112

四川渠县赵家坪南侧无铭阙 120

四川渠县拦水桥无名阙 122

四川渠县沈府君阙 126

四川夹江县杨公阙 130

四川雅安高颐阙 134

四川彭山县王家坨崖墓 138

四川彭山县双江镇崖墓 142

四川乐山白崖崖墓 144

四川彭山江口镇寨子山崖墓 148

四川成都抚琴台前蜀主王建墓 154

四川南溪旧州坝宋墓 196

第七部分 桥 坝 199

昆明龙华乡松花坝 200

四川灌县安澜桥 202

第八部分 山西永济县永乐镇

永乐宫 209

编 后 220

第一部分

云南寺庙


昆明真庆观

真庆观 在拓东路东段路北。明宣宗宣德十年（公元1435年）建。大殿面阔五间，进深十架，上覆单檐歇山顶。结构式样，与北平明代建筑最为接近。现除内部天花凋落外，大体完整。惜近改为云南省财政厅第一火柴制造厂，极易引起火灾，亟待改善。




真庆观山门

真庆观大殿藻井

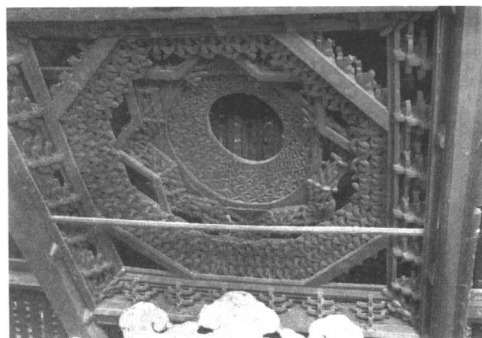

真庆观大殿翼角

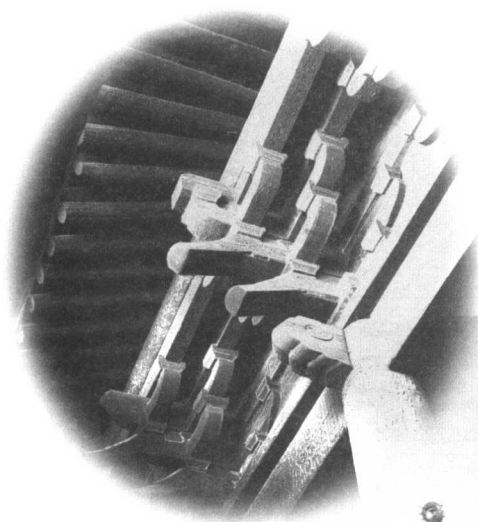


真庆观大殿
外檐斗拱


真庆观大殿




昆明真庆观平面

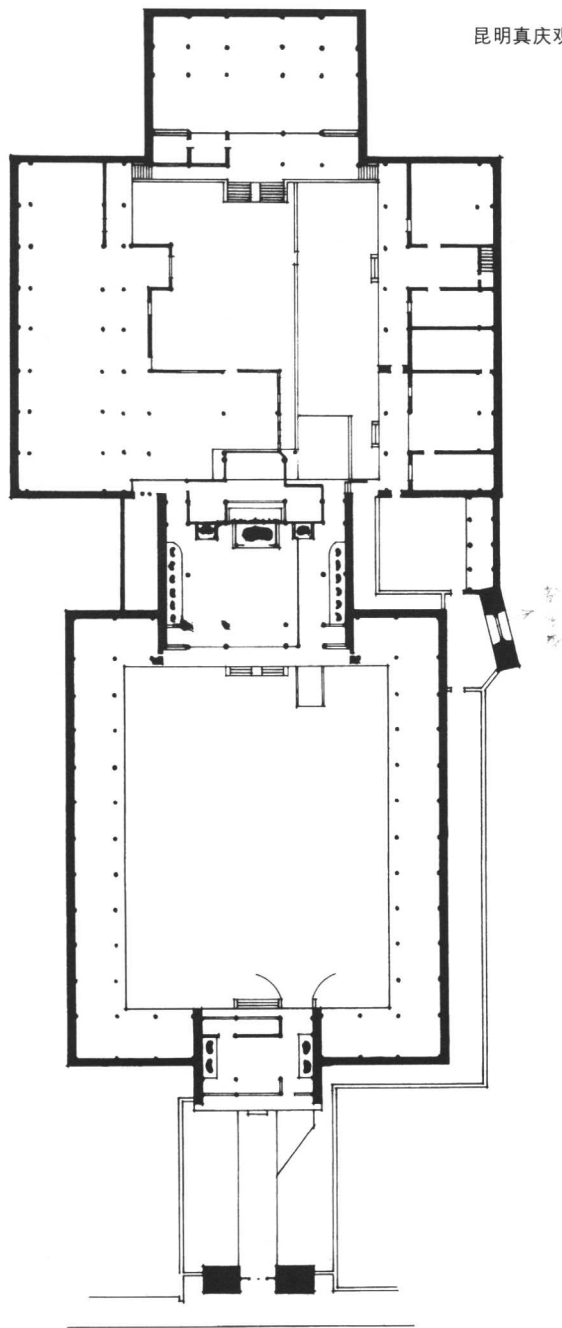


真庆观大殿柱头科斗拱

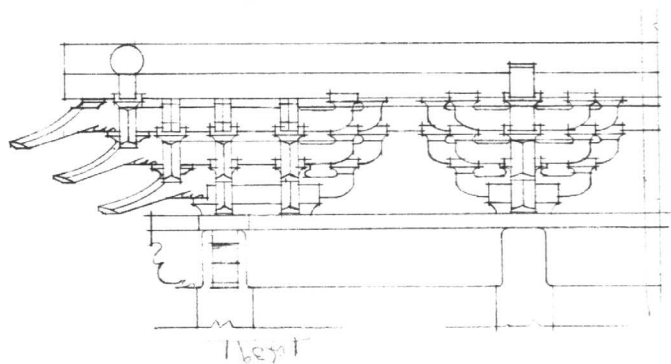


真庆观大殿柱头科斗拱

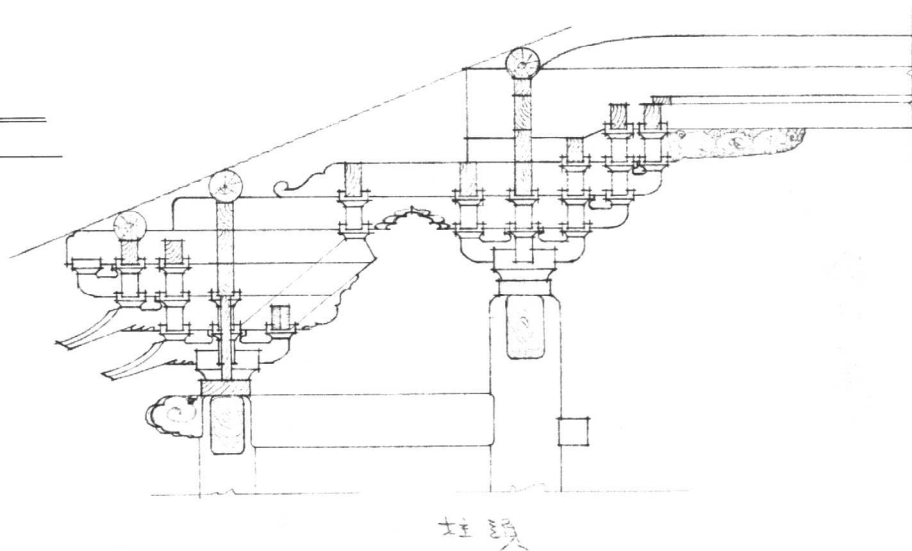


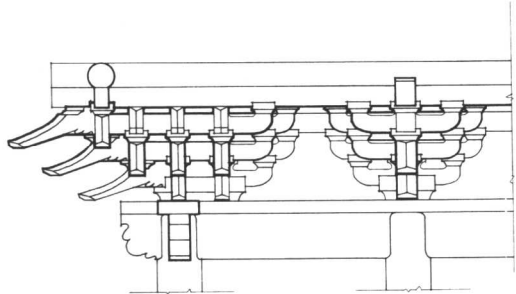

真庆观大殿角科斗拱

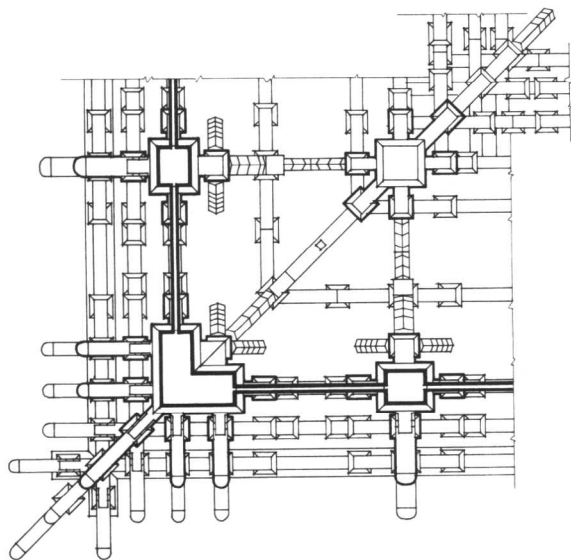


昆明真庆观局部平面

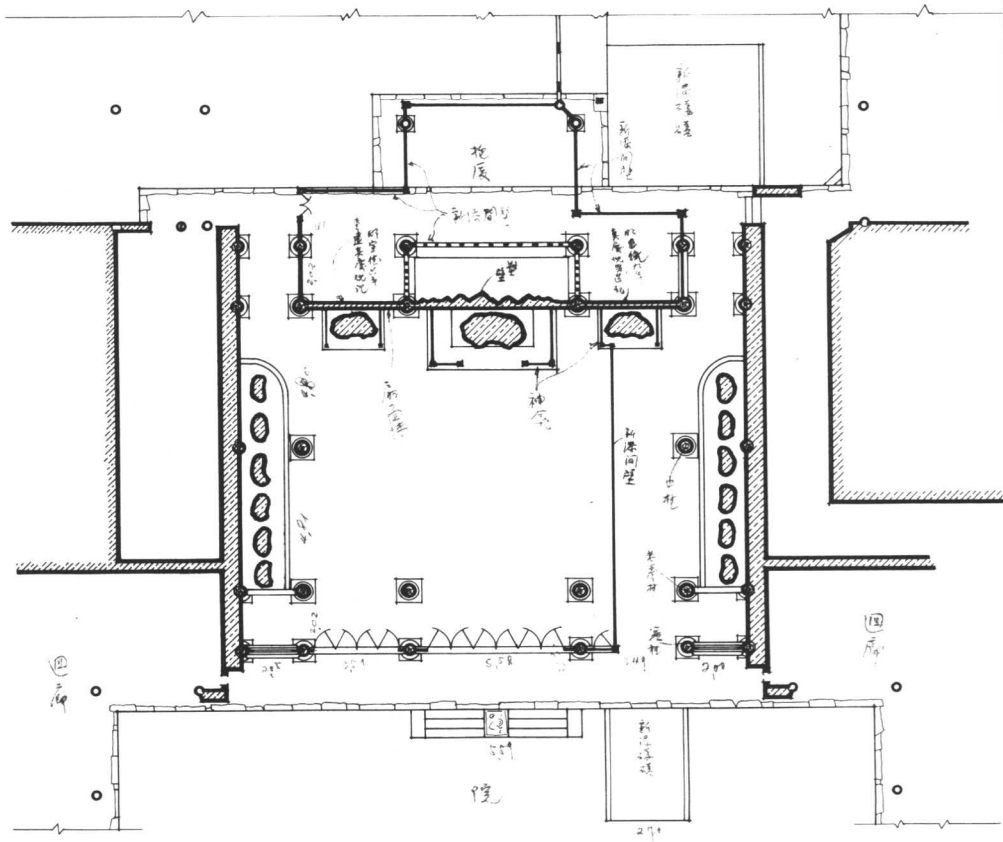

昆明土主庙


土主庙 在武成路东段路北。明建(?)面阔五间,进深十架,单檐歇山造。现改市立华山小学校礼堂。内部诸柱微向后倾斜,余完整。

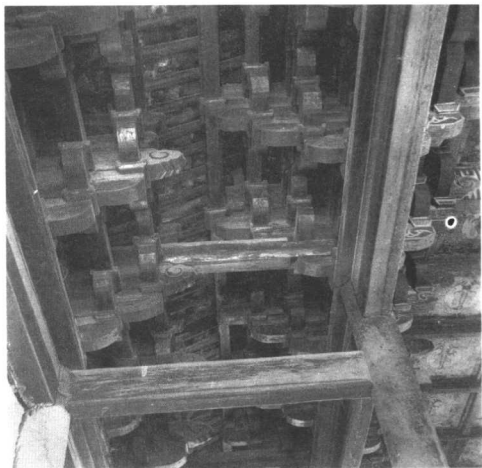


大殿内部斗拱

大殿外景




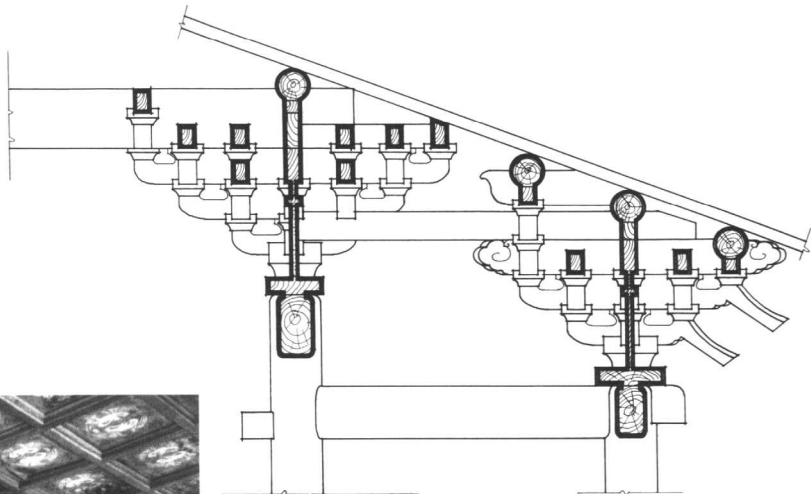

土主庙斗拱

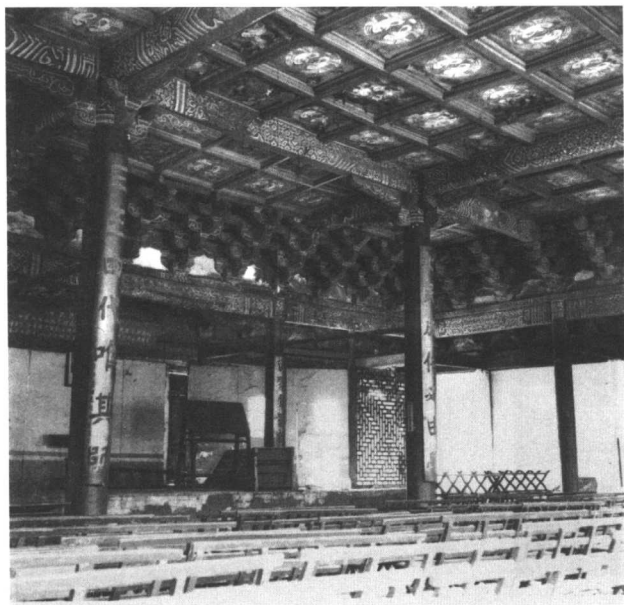


大殿内景现改为礼堂

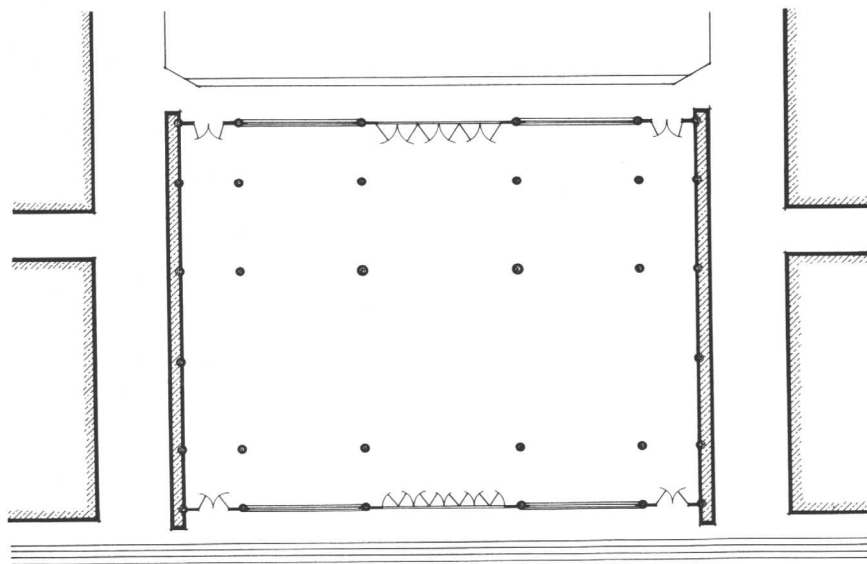

昆明土主庙平面

昆明旧城隍庙


旧城隍庙大殿 在福照街北端。明建(?) 面阔五间,进深十架,现改为大众电影院。门窗屋顶俱经修改,仅梁柱斗拱为明代原物。

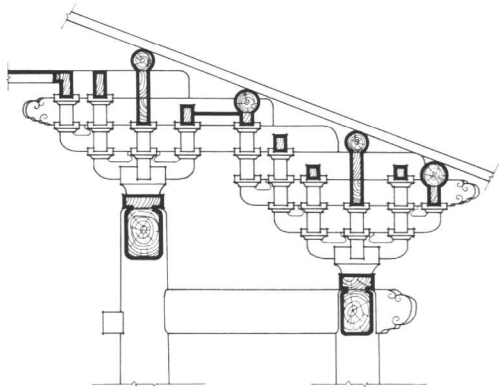

昆明城隍庙大殿斗拱



城隍庙大殿明代梁柱斗拱

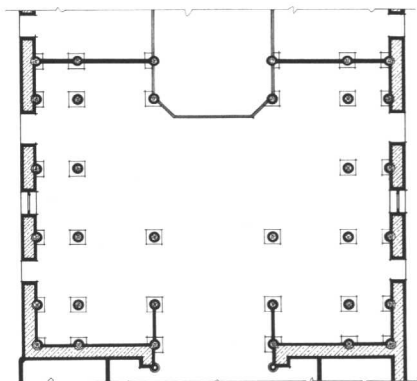


昆明城隍庙大殿
(改为大众影院)



城隍庙大殿明代梁柱斗拱



城隍庙大殿明代梁柱斗拱

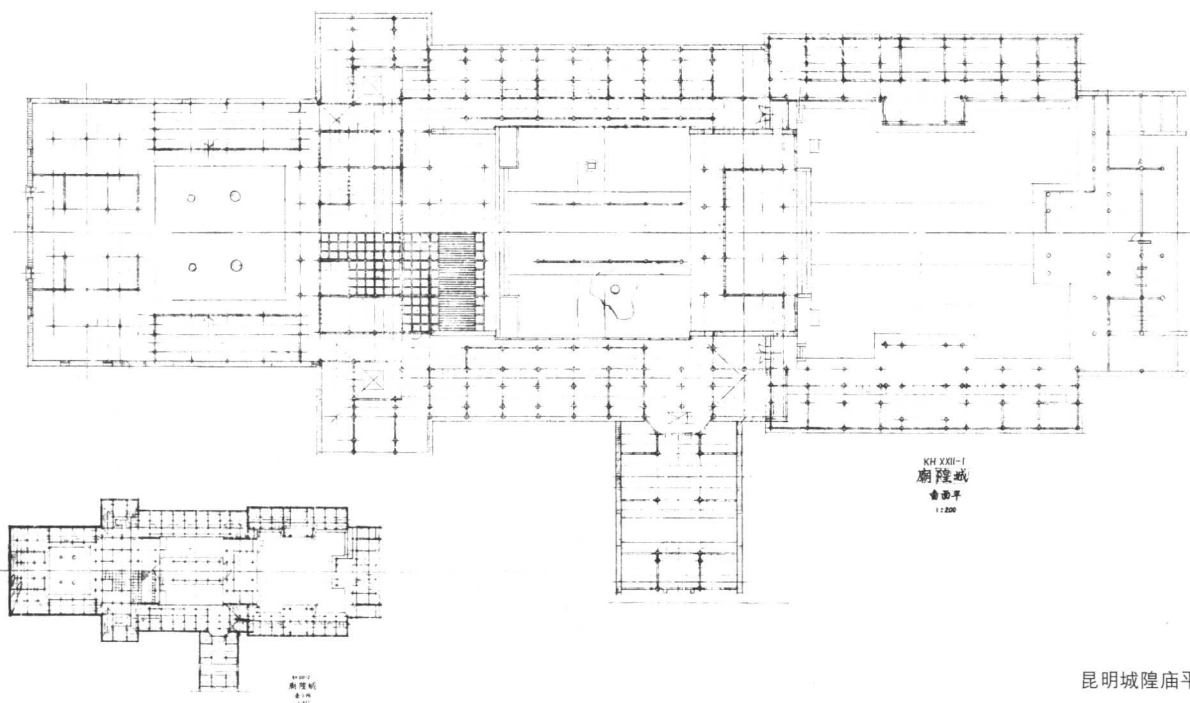


昆明城隍庙平面


昆明城隍庙剖面




KH XXII
廟隍城
西面剖
1:200

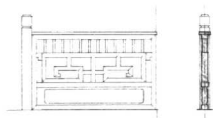


干欄木
1:20

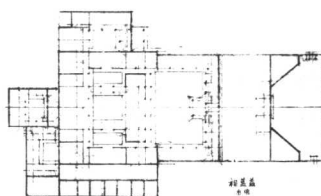


廟隍城

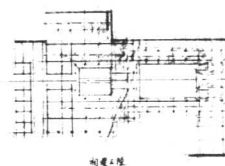

廟隍城

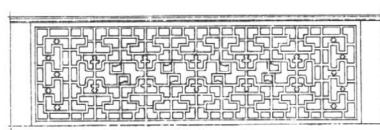

干欄房廊殿寮
1:20

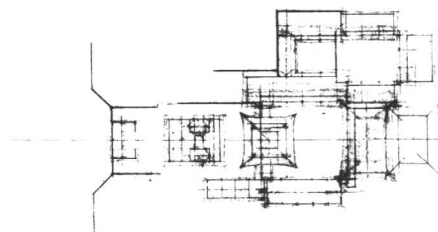

乾
巴
子
六
五
三

昆明文庙

文庙大成殿 在文庙街。清康熙二十九年（公元1690年）建。大殿面阔七间，单檐歇山造。现改为民众教育馆，修治未久，完整如新。

大成殿翼角



文庙大成殿外景





文庙棂星门

昆明文庙立面、平面

