

集图窗门钢腹实

京 J-791

北 京 钢 窗 厂

1 9 7 9 年

359

实腹钢门窗图集

京J791 北京市钢窗厂

技术厂长 张乃楨
 技术负责人 王金来
 技术审定人 陈建东
 设计人 刘金贵

目 录	页次 1	门联窗立面图	页次 74~75
说 明	页次 1~2	拼管和拼条立面图	页次 76~85
钢门窗料型钢断面图	页次 3	安装节点图	页次 86~88
基本窗立面图 (大块玻璃窗)	页次 4	带纱扇节点图	页次 89
组合窗立面图 (大块玻璃窗)	页次 5~7	双层密闭节点安装图	页次 90
双层玻璃窗和双层玻璃密闭窗立面图	页次 8	门窗带纱节点图	页次 91
基本窗立面图	页次 9~10	钢门窗带纱节点图	页次 92
组合窗立面图	页次 11~71	开启零件和付件表	页次 93~140
钢门立面图	页次 72~73			

标准图	编 号	页
1979年	京J791	1

说

1. 本图集主要供设计单位选用 实腹钢窗时使用, 本图集适用于工业厂房和辅助建筑, 民用建筑以及公用建筑等。
2. 为提高钢窗生产效率, 降低成本, 有利于机械化自动化生产, 以适应基本建设迅速发展的需要, 本图集精简了基本窗的种类。凡选用本图集以外的基本窗立面, 均按非标准对待。若组合窗立面不够选用时可按本图集基本窗立面自行组合, 在选用钢窗立面时其种类应尽量压缩, 以方便施工。
3. 一般的固定窗、平开窗、中悬窗、钢门以及大玻璃门窗, 可按本图集编号直接选用, 如有其他要求可按下列表内类型代号选用:

类 型	代 号	类 型	代 号
单层门窗带纱	B	双层窗内层密闭	F
单层内开窗	A	双 层 窗	E

例如: 选用 C30 立面要求带纱时, 即写成 C30B。
 中悬窗采用 J712 手摇机开启时, 应注明“手摇机”, 并标出墙厚及上、中、下式手摇机的数量。用弹簧插销开启时可不注明。

如选内开窗时, 上部如有腰窗均应为固定、另件表内、

明

材料消耗总公斤的重量不包括纱门、纱窗的材料消耗重量。

用铜零件或有其他要求时, 均用文字具体说明。

4. 本图集门窗立面采用建筑设计常用的外立面画法表示, 即以室外向内视, 开启线用细实线表示向室外开, 虚线表示向室内开。

5. 本图集采用符合冶金工业部热轧窗框钢标准(YB105-75)的热轧窗框料制作。进厂料经厂质量检查部门验收后方可入库。

钢门窗安装注意事项

1. 首先要按照设计的图纸正确地核对规格尺寸开启形式及所配的零件, 并准备好脚手架。
2. 安装前要检查因运输、堆放使钢门窗有挠曲变形要进行修整待修复后方可进行安装。
3. 钢门窗应装在预留墙洞口内, 绝不可边砌边装, 以免在施工过程中将门窗框挤压破坏影响零件和窗扇的开启。
4. 安装时门窗应摆正, 不应扭斜。窗扇与窗框必须严密, 然后安装开启零件。开启没有问题后, 再安装玻璃。

标准图
1979年


说 明





















编 号 京 J 791
页 2

	<p>材料代号 4001 单重 3.12 kg/m</p>	<p>材料代号 3201 单重 2.55 kg/m</p>	<p>材料代号 305 单重 3.05 kg/m</p>		<p>材料代号 4002 单重 2.77 kg/m</p>	<p>材料代号 3202 单重 1.95 kg/m</p>	<p>材料代号 604 单重 3.80 kg/m</p>		<p>材料代号 4003 单重 2.77 kg/m</p>	<p>材料代号 3203 单重 1.95 kg/m</p>	<p>材料代号 3030 单重 3.14 kg/m</p>		<p>材料代号 3307 单重 1.93 kg/m</p>		<p>材料代号 3305 单重 3.05 kg/m</p>		<p>材料代号 0810 单重 2.75 kg/m</p>	<p>材料代号 3507 单重 1.22 kg/m</p>	<p>材料代号 3509 单重 1.96 kg/m</p>		<p>材料代号 5208 单重 0.83 kg/m</p>	<p>材料代号 5507 单重 1.11 kg/m</p>	<p>材料代号 5009 单重 0.84 kg/m</p>
<p>材料 单重 0.83 kg/m</p>								<p>材料代号 6003 单重 3.80 kg/m</p>	<p>材料 单重 0.83 kg/m</p>	<p>材料代号 6003 单重 3.80 kg/m</p>													



标准图 门窗型金属材料编号 页 3
1979年 断面

	1800	2100	2400	2700	3000	
900	<p>C36</p>	<p>C37</p>	<p>C38</p>	<p>C39</p>	<p>C40</p>	<p>C41</p>
1200	<p>C42</p>	<p>C43</p>	<p>C44</p>	<p>C45</p>	<p>C46</p>	<p>C47</p>
1500	<p>C48</p>	<p>C49</p>	<p>C50</p>	<p>C51</p>	<p>C52</p>	<p>C53</p>
1800	<p>C54</p>	<p>C55</p>	<p>C56</p>	<p>C57</p>	<p>C58</p>	<p>C59</p>

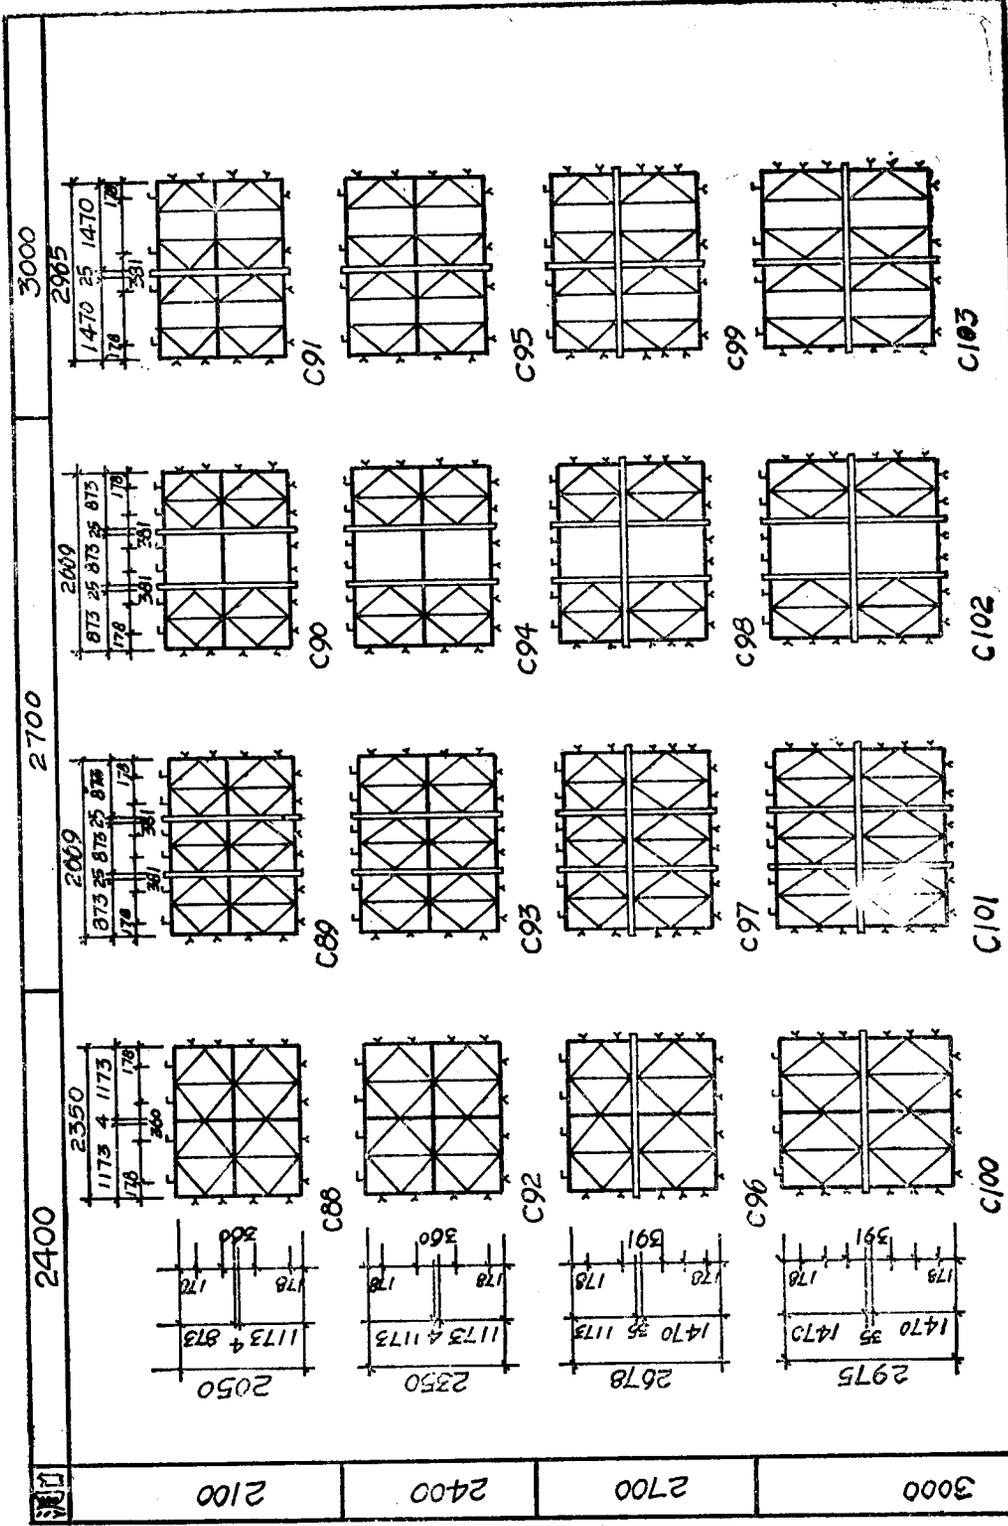

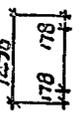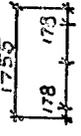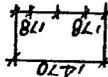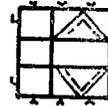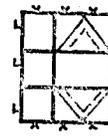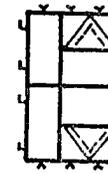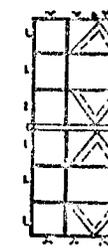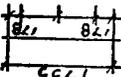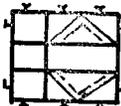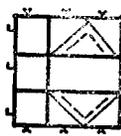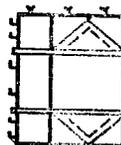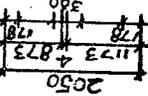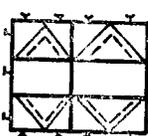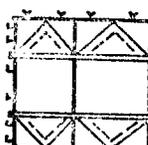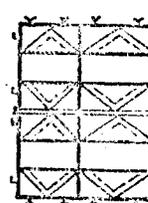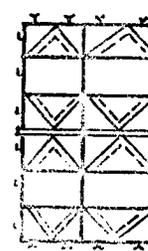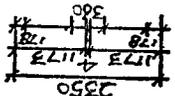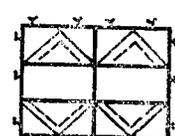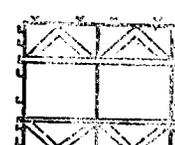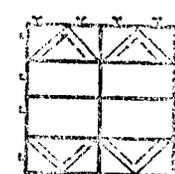1200	1500	1800	2100	2400	3000	3600
 C104  C105  C106  C107  C108  C109  C110	 C111  C112  C113  C114  C115  C116  C117	 C118  C119  C120  C121  C122  C123  C124	 C125  C126  C127  C128  C129  C130  C131	 C132  C133  C134  C135  C136  C137  C138		


标准图 北京工业学院 1979年 8月
 图号 8

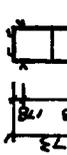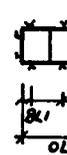洞口	600	900	1200	1500	1800	900	1200	1500
900	 C137	 C138	 C139	 C140	 C141	 C152	 C153	 C154
1200	 C142	 C143	 C144	 C145	 C155	 C156	 C157	
1500	 C146	 C147	 C148	 C149	 C158	 C159	 C160	
1800	 C150	 C151	 C161	 C162	 C163			

注: 1. 本页固定窗宽高尺寸可互换选用。

例: 需宽900, 高1200, 可选宽/200, 高900的基本窗。

2. 固定窗1500宽外框料冲三寸地脚孔, 供并窗用。

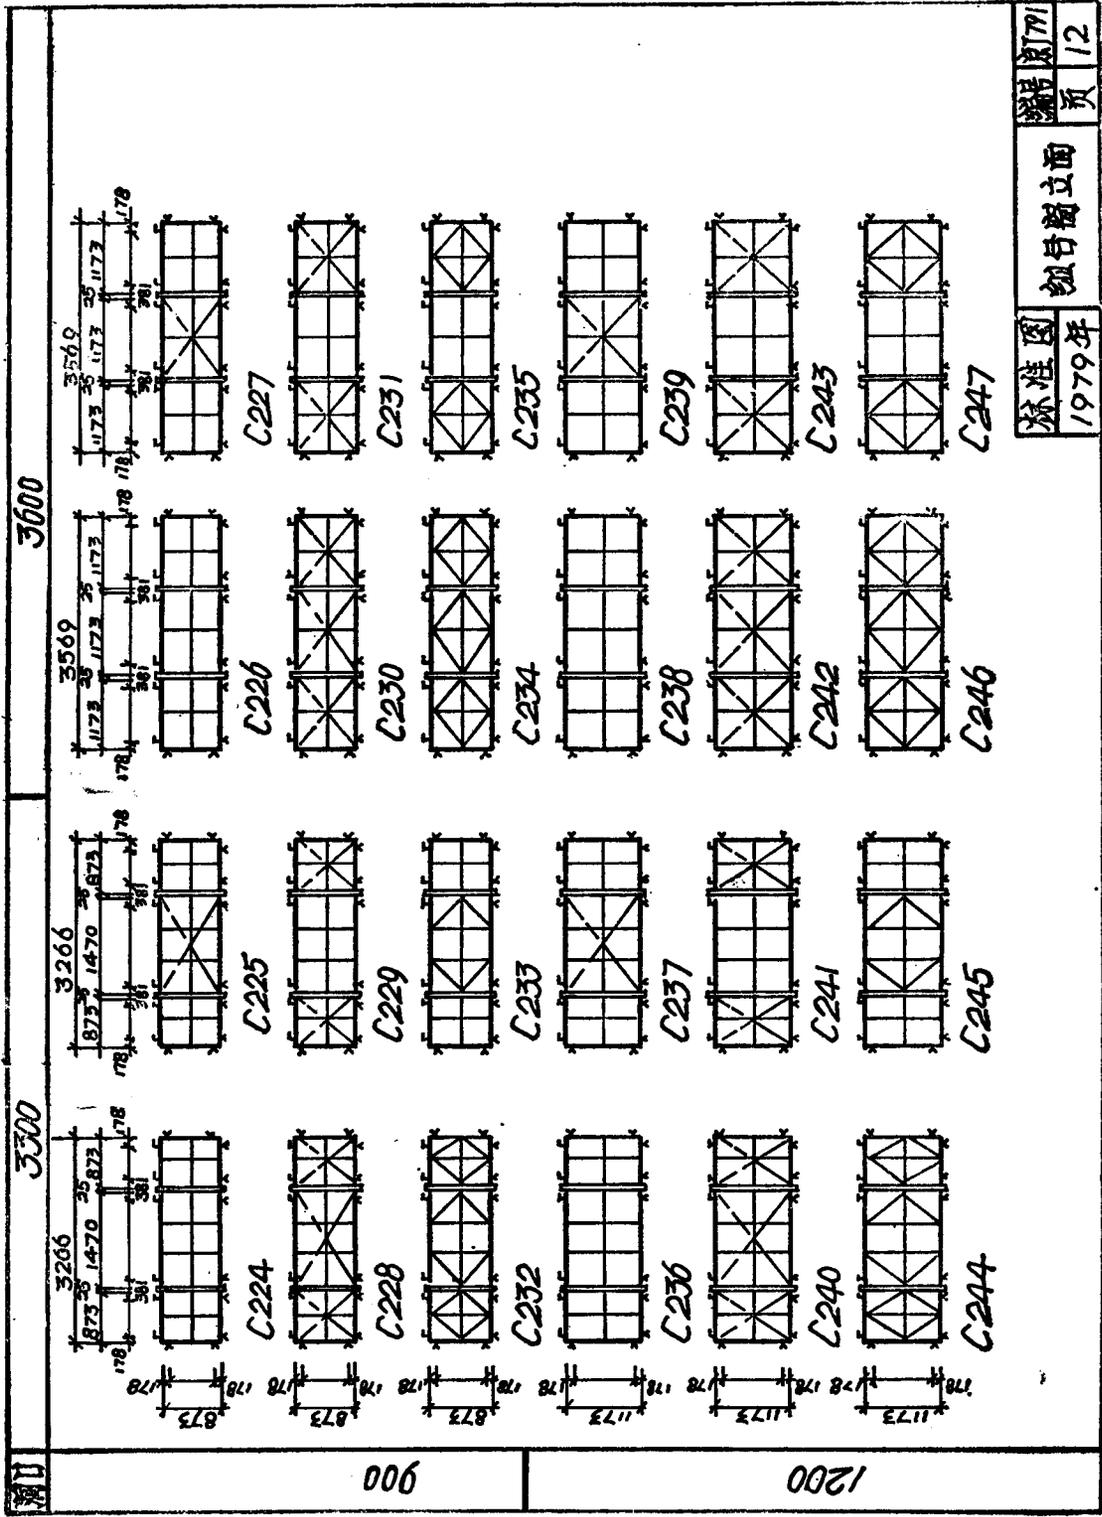

组合桁立面


1200

3900

4200


900

1200

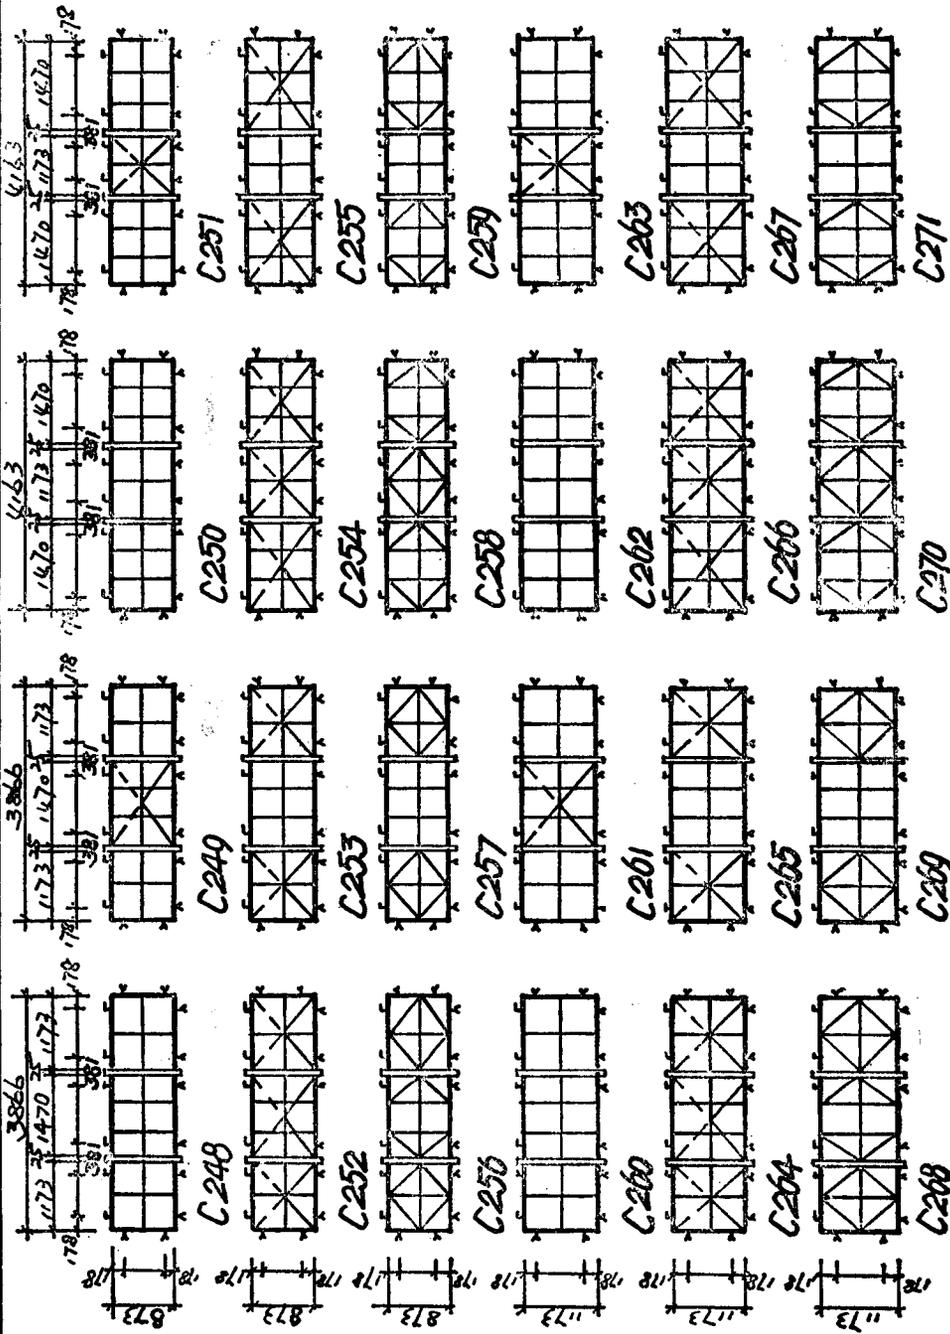


4200


4500

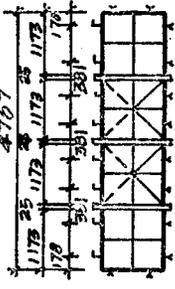


C275

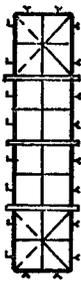


C279

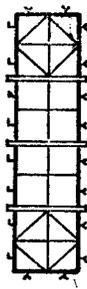


C283

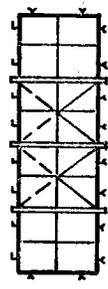

C287

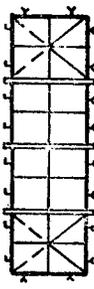


C291

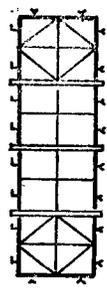


C295




C274

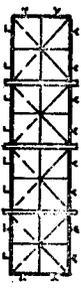


C278

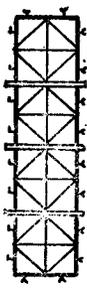


C282

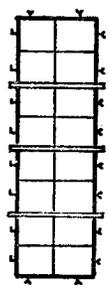


C286

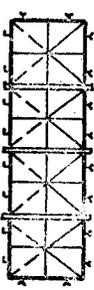


C290

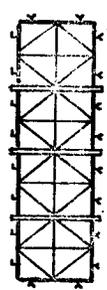


C294

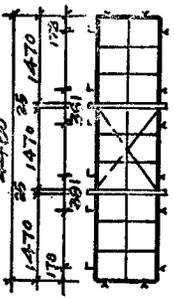


C273

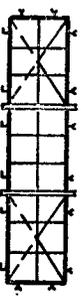

C277

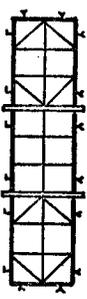


C281

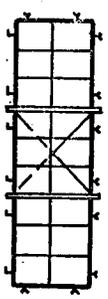


C285




C289

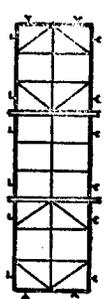


C293

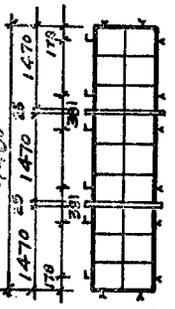


C272

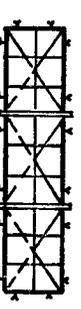


C276

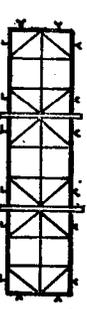


C280

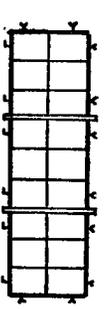

C284

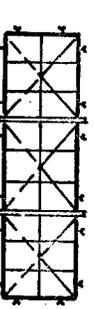

C288

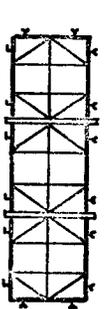

C292



900


1200

组合窗立面

900

5400

6000

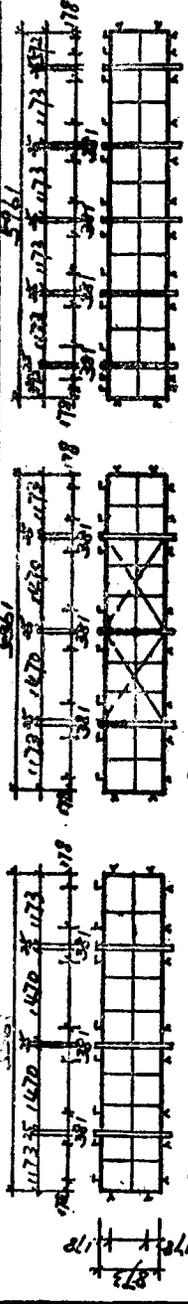

C296

C297

C298


900



C299

C300


C301

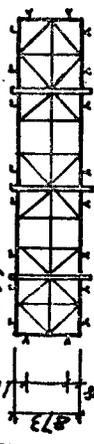

C302

C303


C304

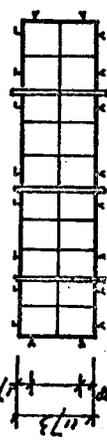

C305

C306

C307

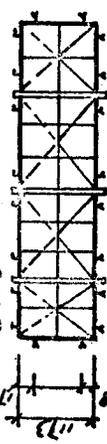

C308

C309

C310




C311

C312

C313

1200

6000 管型窗

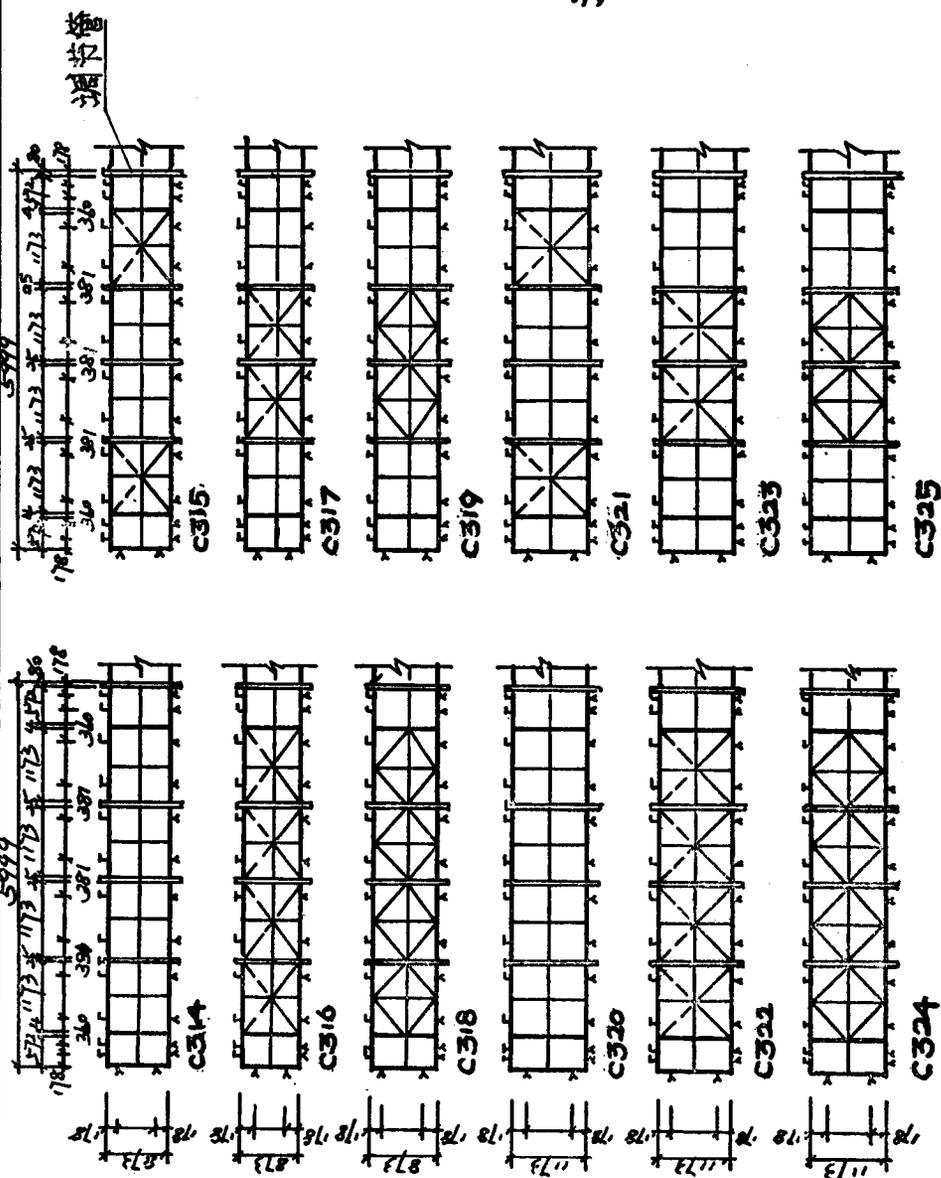

说明：
1. 选用带形窗时
在定货时要提
出漏杆管数量。