

国际住宅年



1987年度西北地区城镇住宅优秀设计方案

西北地区建筑标准设计协作组办公室

66 382

9907031

86.282
8901934

目 录

前 言

前 言	01 页
西北地区城镇住宅优秀设计方案	0 页~ 60 页
西北地区城镇住宅鼓励奖设计方案	61 页
西北地区参加《国际住房年——中国“七·五”城镇住宅设计经验交流会》论文项目	62 页

西北地区建筑标准设计协作组办公室
一九八七年十二月

(以方案编号先后为序)

西北地区城镇住宅优秀设计方案

序号	方案编号	方案名称	设计单位	作者	页次
1*	3号方案	南厅式砖混住宅方案	宁夏科技实业总公司	郑美文	1页~6页
2	6号方案	Y型多层一梯三户点式住宅	宁夏建筑勘测设计院	解志杰	7页~9页
3*	7号方案	南梯住宅方案	中国市政工程西北设计院	赵瑞	10页~15页
4	10号方案	风车型高层住宅方案	甘肃省建筑勘察设计院	叶国琨	16页~18页
5*	10A号方案	砖混、内浇外砌、内板外砖结构住宅综合性开放体系	兰州有色冶金设计研究院	孙定秩	19页~23页
6*	13号方案	板柱体系住宅方案	新疆昌吉自治州建筑设计院	惠念洲	24页~29页
7*	14号方案	维吾尔住宅方案	新疆建筑勘察设计院	张胜仪	30页~33页
8	15号方案	乌鲁木齐地区砖混住宅体系	乌鲁木齐市建筑设计院	姚辉	34页~36页
9*	18号方案	DM-F居住体系(内浇外砌及配筋空心砖)	中国建筑西北设计院	高力峰	37页~42页
10	19号方案	内整浇外砌城市住宅系列	陕西省建筑设计院	王毅	43页~48页
11*	20号方案	节能型承重多孔砖住宅体系	陕西省标办、西安市城市开发公司	张改策、穆亚萍、陈大亨	49页~52页
12	22号方案	点式住宅方案(一梯四户)	青海省建筑勘察设计院	王万良	53页~55页
13*	26号方案	台阶式花园住宅系列	青海省建筑勘察设计院	王孝榆	56页~60页

* 推荐至《国际住房年—中国“七五”城镇住宅设计交流会》的项目。

3号方案

透视图

说明


厅式住宅方案说明

一、方案依据：1. 宁政发 (1984) 105号文件；2. 国标《住宅建筑设计规范》。

二、方案特点：


1. 南北梯单元一梯二户，南北厅套型，均有大、中、小套型配套，灵活的套型比可满足各种住户要求，多变的体例可适应各种基地环境。
2. 每个套型均有一个具有家庭基本结构的核空间，它由大厅、厨房和厕所、卧室三空间按“T1”功能关系和人流路线组合，并附生活、服务阳台，是套型功能合理、方案结构合理的基础。
3. 套型空间组成基本上是：小套由核心空间组成，中套由核心空间加一个灵活空间，大套由核心空间加两个灵活空间。灵活空间经厕所空间前的过渡空间进入大厅，或直接入大厅。
4. 由于本方案设计了核心空间，灵活空间，过渡空间及楼梯空间和灵活空间组成的异形空间，给基本套型和单元体例的变化提供了极大的灵活性。各种套型达60多种，不仅有大厅小卧室套型，还有大厅大卧室，大厅套卧室套型。建筑体例有一字形、L形、T形。
5. 本方案十一个基本空间可输入微机，用微机优选套型，组合体，实现住宅方案设计现代化。在很短时间使住户得到满意的选择。
6. 五层砖混结构，外墙300，内墙240，隔墙为60厚钢筋混凝土板，抗震等级二级及构造柱设置满足抗震规范要求，结构整齐，抗震好。
7. 节能设计：设屋面太阳能热水器（BPS-1型），保证在4-10月每天至少产40℃-60℃热水100升，2. 便器用节水水箱，3. 每户设土暖气。
8. 卫生间设备定型，每套厨房管道集中上下水均只设一个立管，一个横支管。
9. 卫生间设淋浴器、通风口，采光高窗，厨房设排烟道、通风道、排风窗。
10. 充分利用空间，设鞋柜、书柜、碗柜与吊柜。
11. 楼梯间平台敞开，以利通风、采光、搬运家具。

空间分析

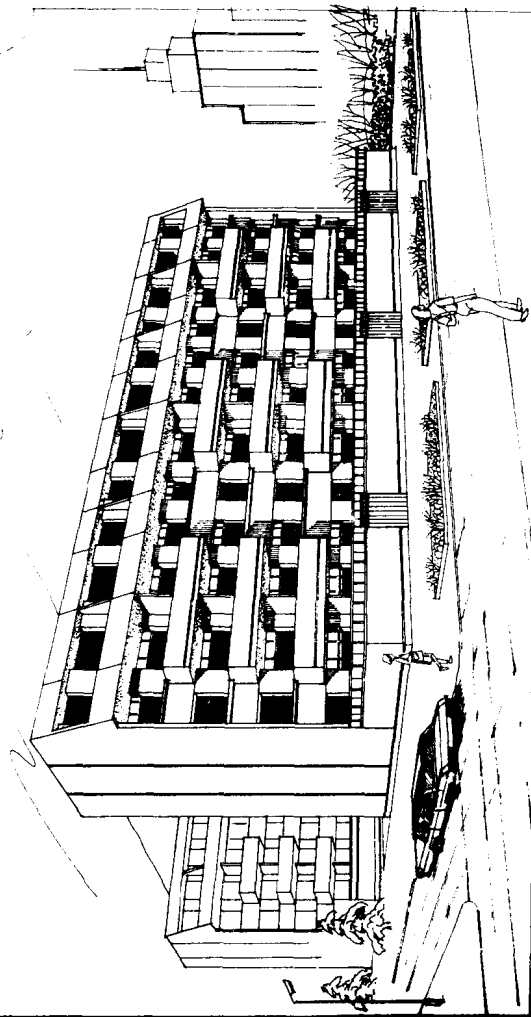


空间组合形式分析				
基本空间平面尺寸				
大厅空间	3900	3600	2700	2400
厨房空间	2400	2700	2700	2400
卧室空间	3000	3000	3000	3000
灵活空间	3000	3000	3000	3000
楼梯空间	2400	2400	2400	2400
核空间				
A	b ₁	a ₁	F ₁	C ₁
B	b ₂	a ₂	F ₂	C ₂

说明：
1. a₁b₁组成基本套型I-1。
2. I-2、I-3套型不发生套型变化。
3. I-4、I-5、I-6、I-99、I-100套型系列与套型系列中省略了生活阳台。

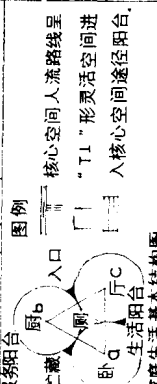

图例：
核心空间人流路线呈“T1”形，灵活空间进入核心空间途径阳台。
入口
厨房
卧室
生活阳台
家庭生活基本结构图

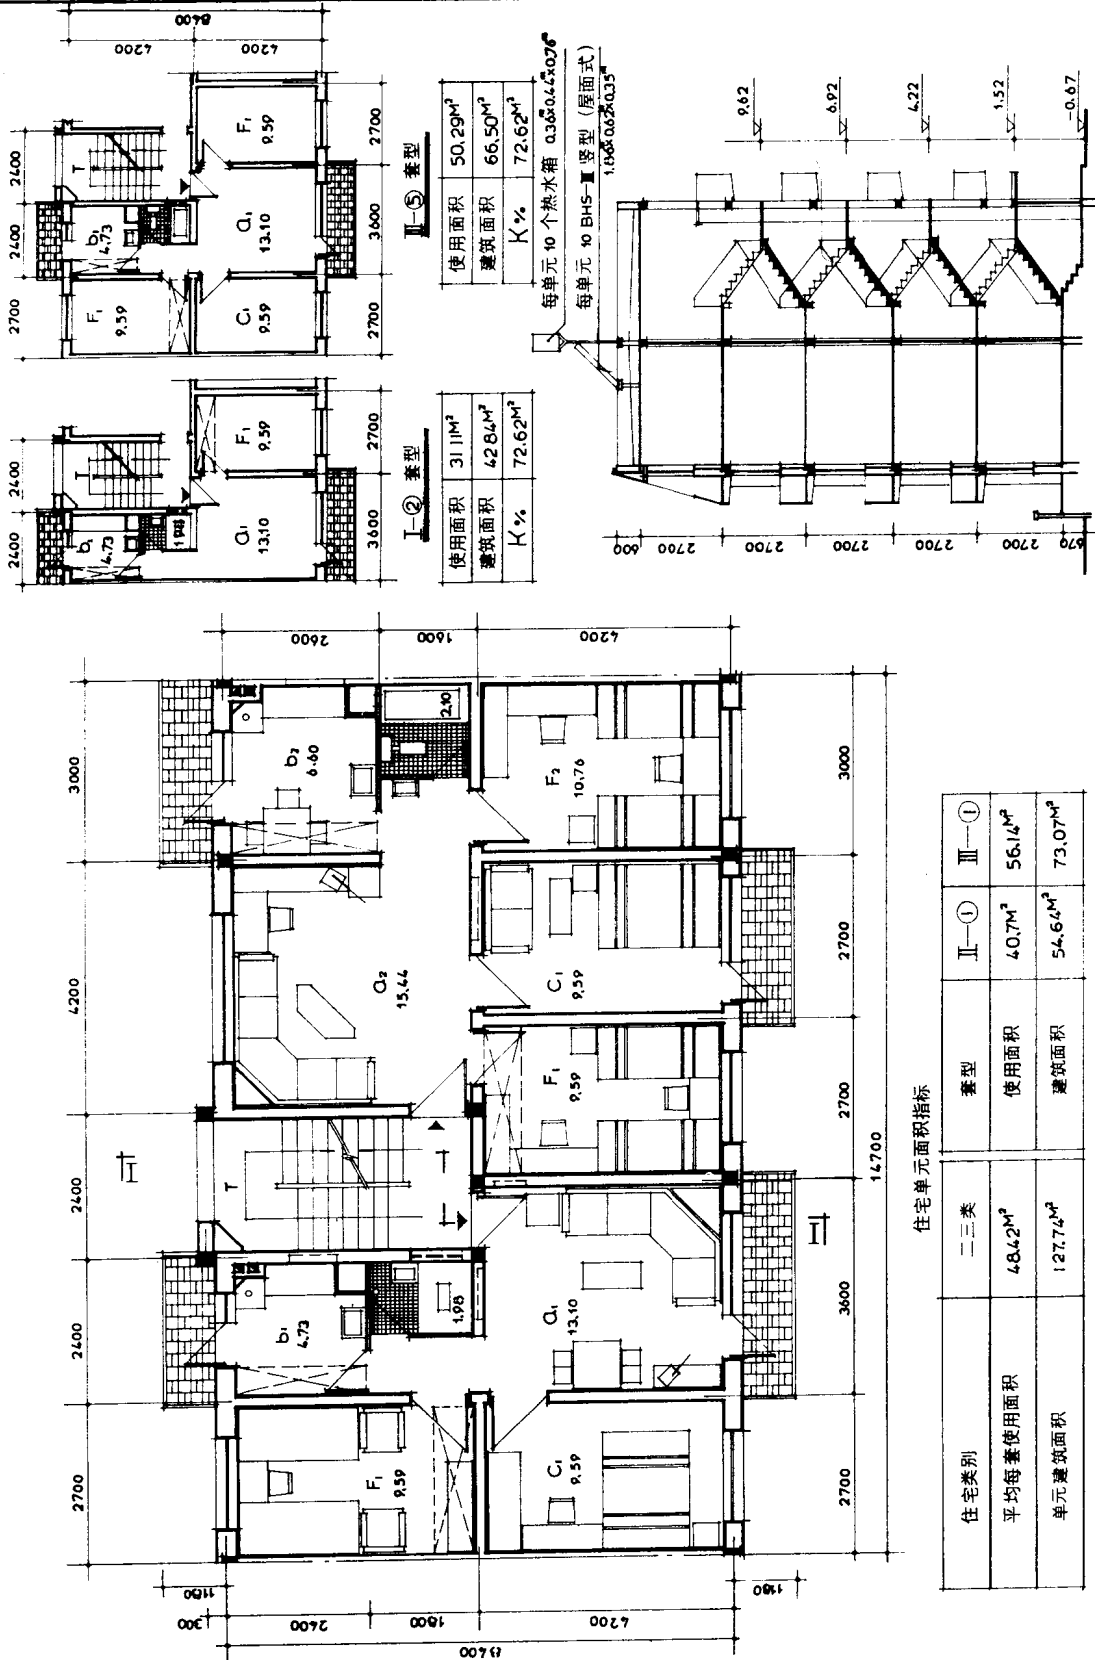

I-⑤ 套型

使用面积	50.29M ²
建筑面积	66.50M ²
K%	72.62M ²

I-② 套型


使用面积	31.11M ²
建筑面积	42.84M ²
K%	72.62M ²

每单元 10 个热水箱 0.36x0.45x0.76
每单元 10 BHS-Ⅲ 型 (屋面式) 1.06x0.62x0.35

I-I 剖面


住宅单元面积指标

住宅类别	二三类	套型	II-①	III-①
平均每套使用面积	48.42M ²	使用面积	40.7M ²	56.14M ²
单元建筑面积	127.74M ²	建筑面积	54.64M ²	73.07M ²

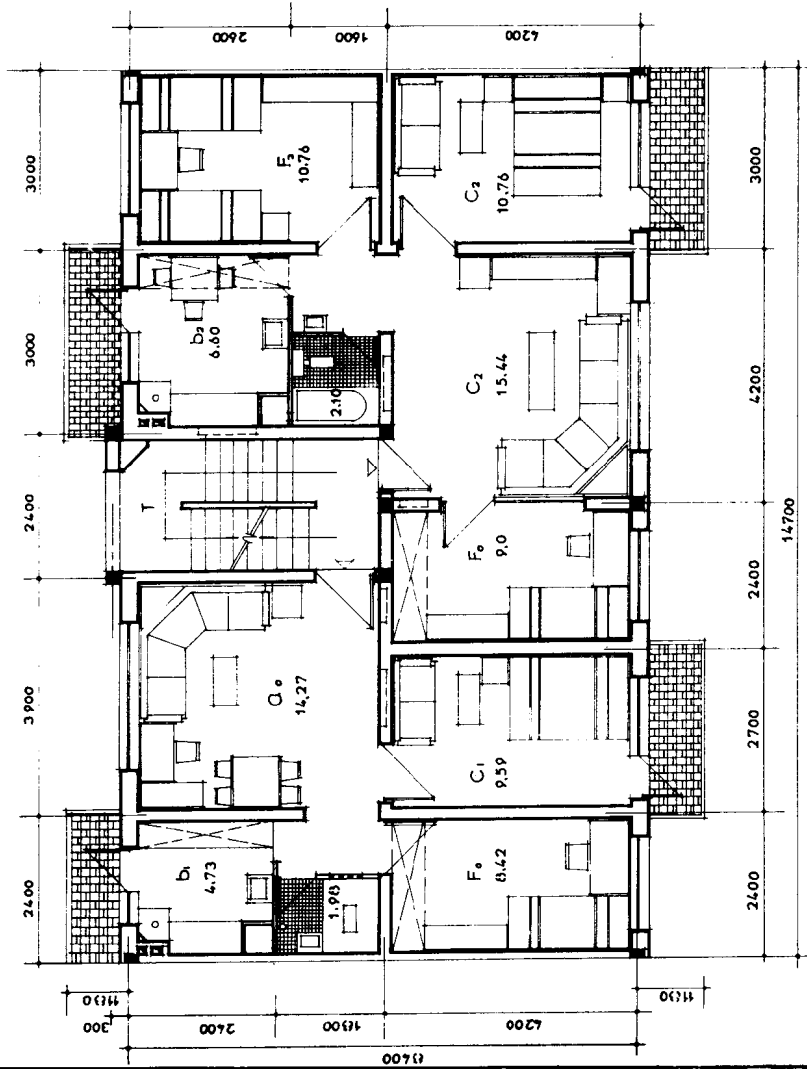

住宅单元面积指标


住宅类别	二三类	套型	II-2	III-2
平均每套使用面积	48.71m ²	使用面积	40.7m ²	56.72m ²
单元建筑面积	127.74m ²	建筑面积	54.67m ²	73.07m ²

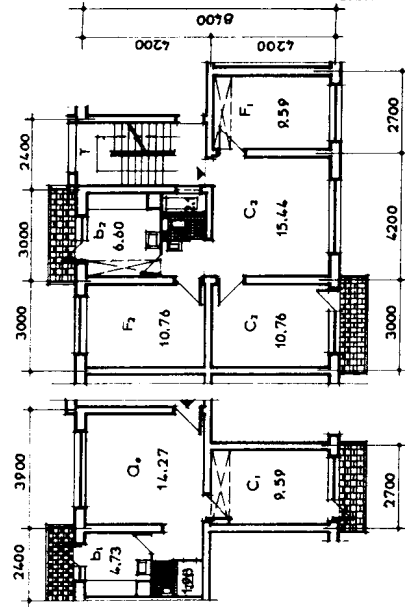

I-7

II-4

使用面积	32.28m ²	使用面积	57.31m ²
建筑面积	44.15m ²	建筑面积	74.38m ²
K %	73.11%	K %	77.04%

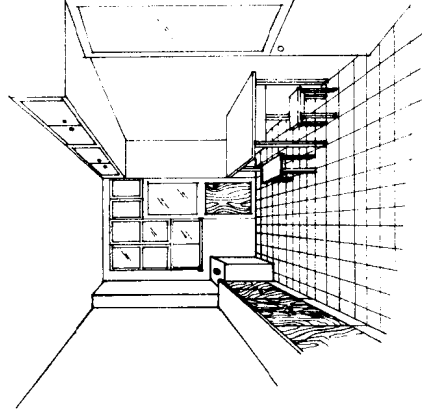

[illegible]






说明


由于对与楼梯空间 T 相连的灵
活空间 Q_1 的取得产生套型(一)
由于对单元外廊的 E_1 的取得
产生套型(二)由于对 E_2 的取得
产生套型(三)由于 T 与 F_1 对换
产生套型(四)
套型(三)(四)未列入系列。
变化套型二: F_1 与 F_2 未
列入系列。
变化套型 Q_2 的变化套型未列
入系列。

说明


1. 下列五个组合体仅是为了用典型单元、典型套型进行组合举例。
2. 除厅套卧、大卧式套型外，套型变化不受层次影响。在已选定的组合体中由于F.F.S.的重新取舍可得不同套型比。
3. 本方案可跨越单元体由所需套型按套型组合规则重复组成组合体。套型比有很大的灵活性。
4. "PT"形单元组成曲折形组合体未列入。

单元组成	建筑 面积 M^2	户均使 用面积 M^2	套型比%			户均 面积 M^2	地震 高度 防度 M
			大	中	小		

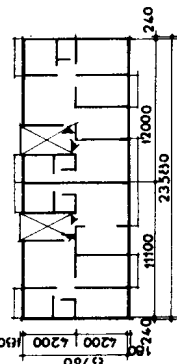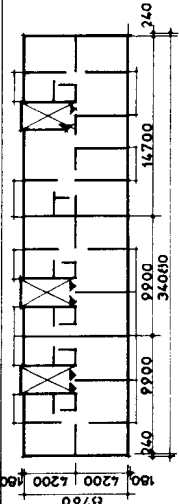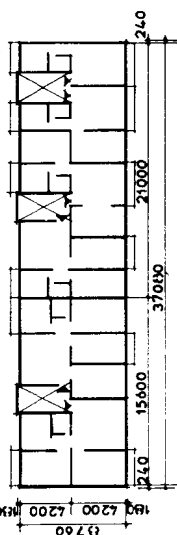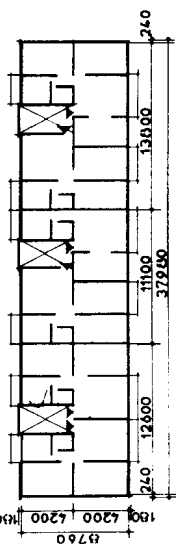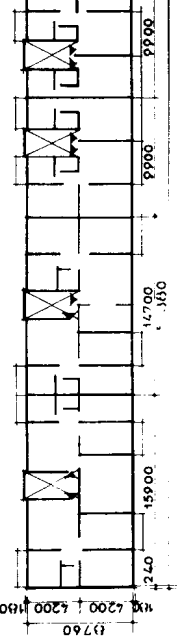⑩	⑫	204.49	37.22	25	25	50	5.89	3	
⑪	⑬	303.32	36.88	16.7	50	33.33	5.83	3	
⑭	⑮	321.71	39.55	33.33	33.33	6.13	3		
①	⑩	329.59	40.50	16.7	66.6	6.33	3		
⑧	⑥	441.57	41.01	37.5	37.5	6.36	3		

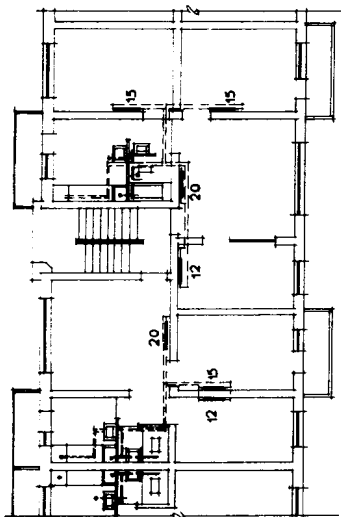


水暖平面图 1:100

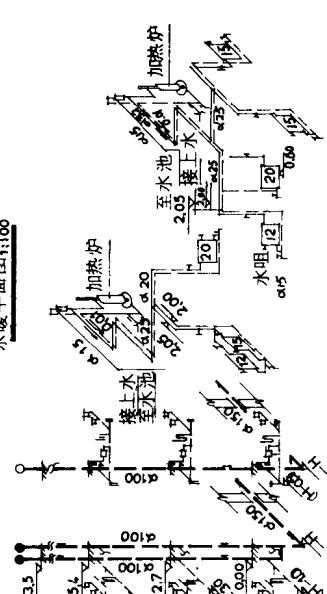

暖气系统图 1:100

图	例	地漏见给排水手册P2349	下水立管	便器(水箱用节水水箱)	钢制柱型水箱	膨胀水箱
---	---	---------------	------	-------------	--------	------

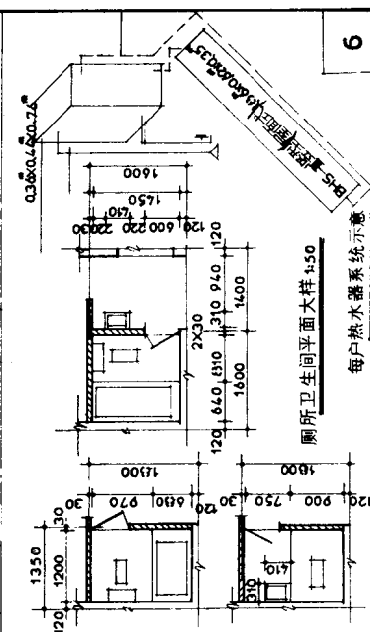


厕所卫生间平面大样 1:50


每户热水系统示意

说明


1. 本方案为“Y”型多层一梯三套点式住宅，每层由24+18套型组合每套为厅式方案。由一厅、二卧、一厨、一厕组成。此方案已于86年7月被西北第二民族学院扩初工程和87年12月青铜峡水电厂施工图设计采用。每套建筑面积55.45m²，层高2.7米，符合自治区颁发的二类住宅标准。
2. 平面形式活泼有新意。总图布置灵活可组合成多种平面形式，打破了传统住宅“一”字形行列式排列千篇一律的格局。
3. 平面布置紧凑，套内空间，功能合理，闹、静、脏、净分区明确。
4. 各套均为明厕所，采光通风好，并设有淋浴器，套内管网集中，经济合理。
5. 在居室、卧室、厨房中，分别设置了大壁柜、大吊柜和小吊柜，既解决了贮藏问题，又充分利用了空间。
6. 卧室窗根据不同的组合平面和朝向，可以山墙开窗，也可以侧墙开窗。
7. 前阳台采用了“Y”形平面，丰富了立面。
8. 内墙纵槽贯通，抗震性能好。

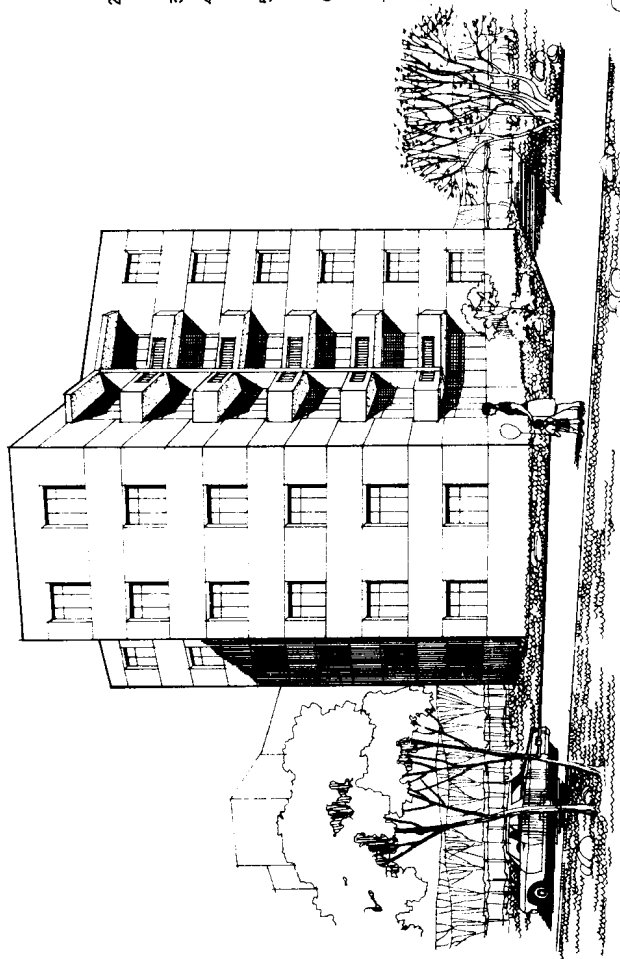


透视图

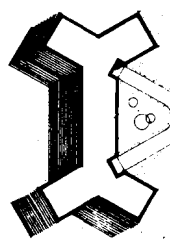


对称式

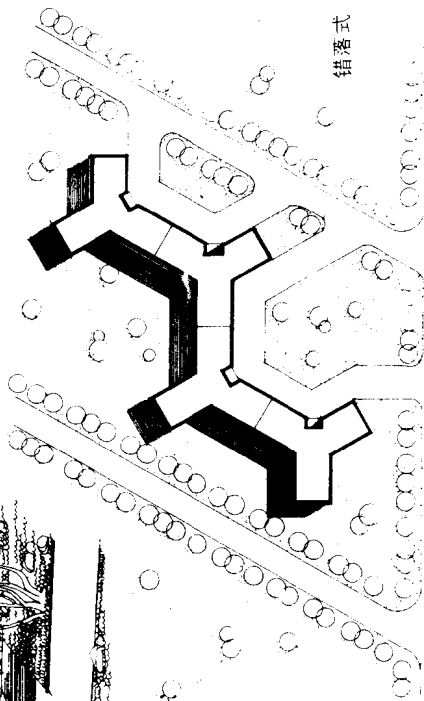

错落式


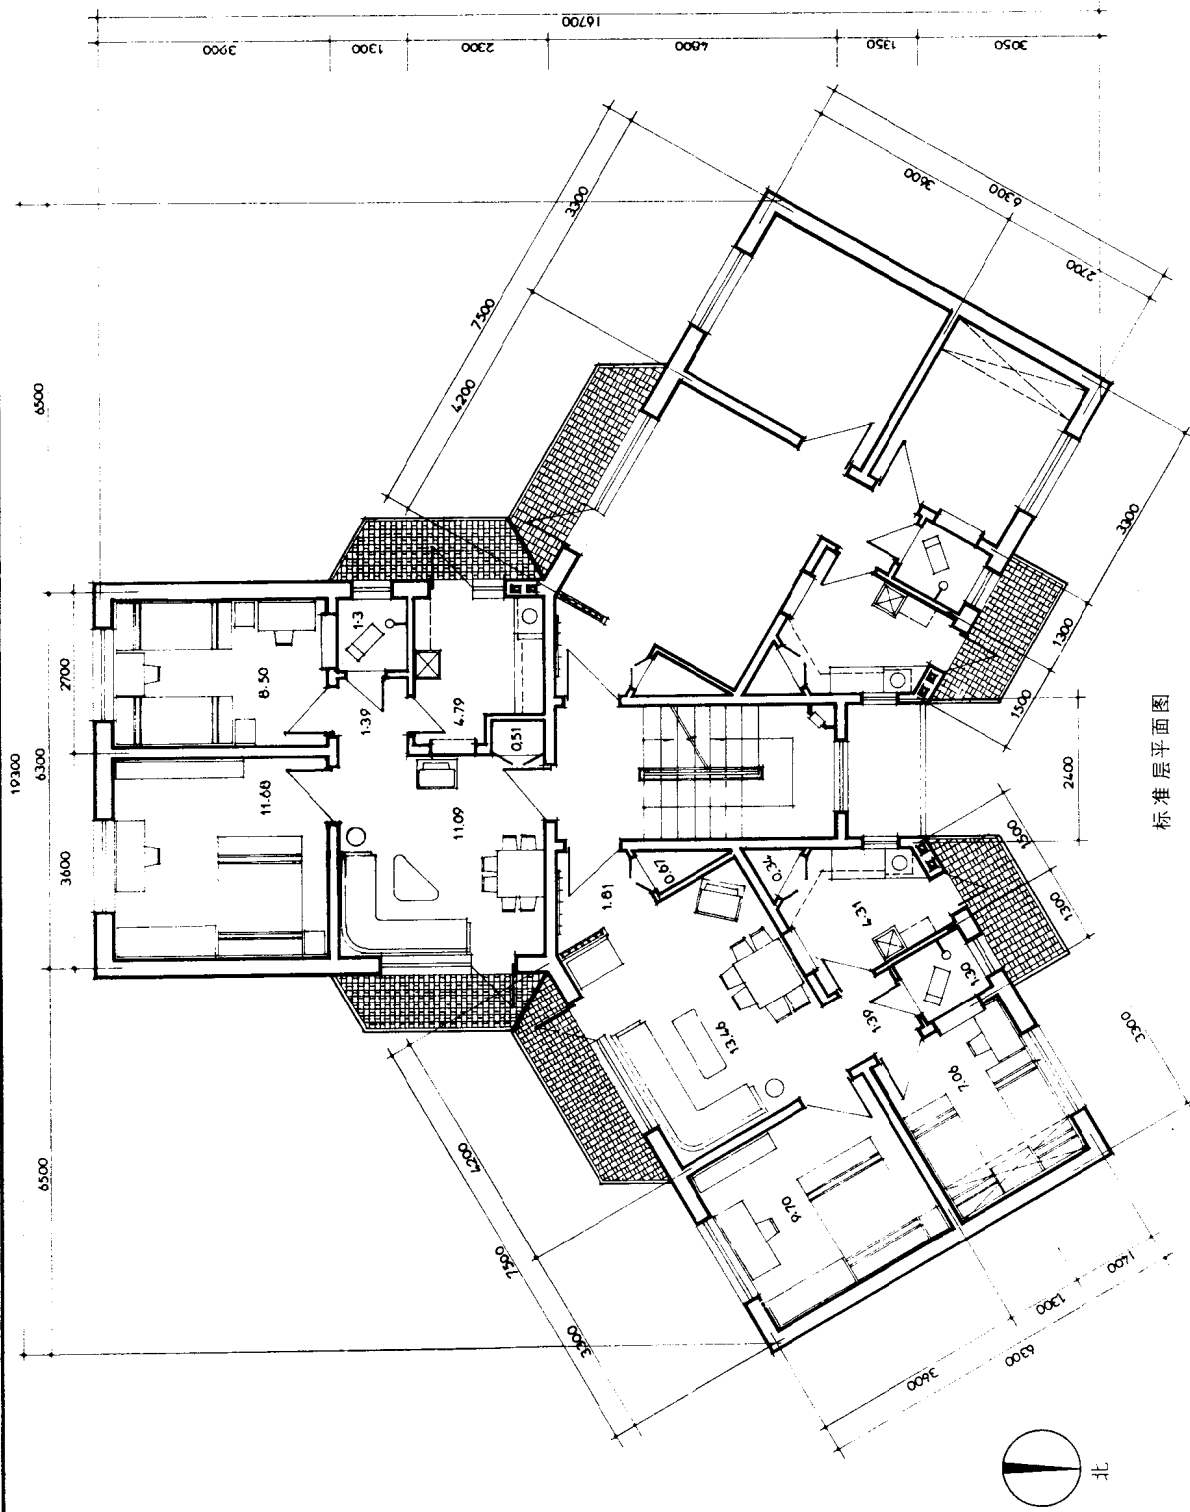


标准层平面图

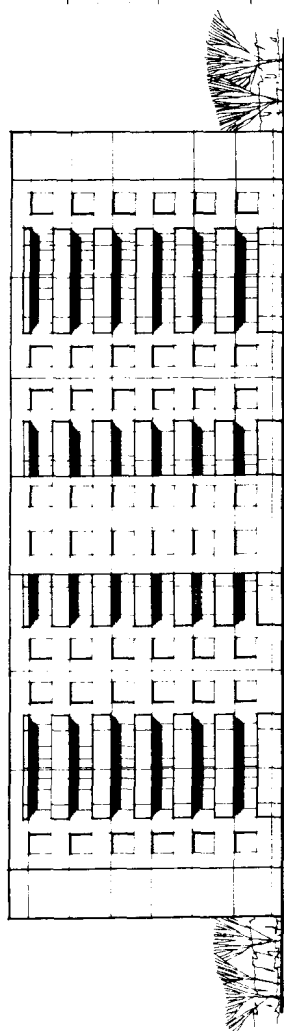

每层建筑面积	110.35 M ²
平均每套建筑面积	55.45 M ²
平均每套居住面积	30.57 M ²
平均每套使用面积	39.91 M ²
居住系数	55.1 %
使用系数	71.08%

注: 平均使用面积指每套户内部分, 不包括公用楼梯。

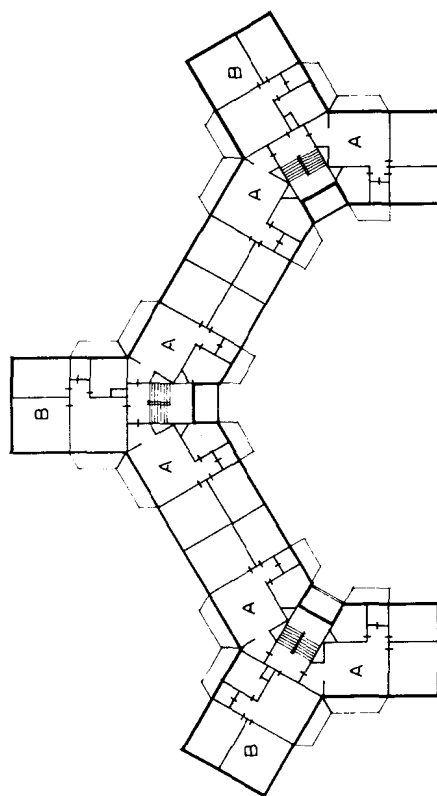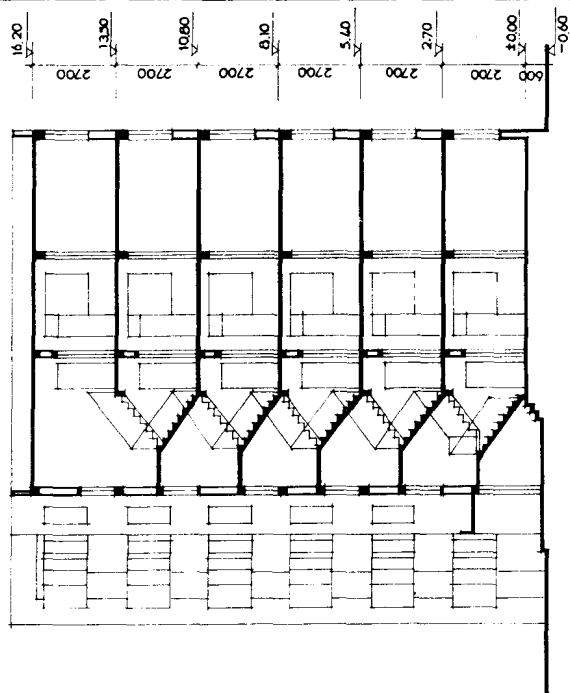

组合体平面图形

剖面图

设计说明

一、设计意图

本方案着重探讨小面积、多居室、客厅的实现途径,将楼梯布置在南面,厨房卫生间集中设置,腾出地方布置居室,力图改进行一户一厨一厕占据一开间面宽造成暗厅的缺点,使每户都有一个 15m^2 以上的亮厅,用厅组织生活起居,交通等多种功能,改进入开间平面,增加了居室。


经实际调查分析,目前三室户是相对稳定的户型,一室户是不受欢迎的户型,因此,本方案对 55m^2 套标准作到取消一室户,三室户可达 50% ,还有部分四室户,同时,各户厨房卫生间功能均有改善,从而做到住得下,分得开,住得稳。

单元A,主要满足三类住宅标准(75m^2 套)的要求,有四个居住房间,居室大小搭配比例恰当,多功能大厅具有丰富的生活情趣,为住户创造了良好的室内空间环境。

B、C、D套型平面,为每户 55m^2 的配套系列,组合灵活,可以组合成不同长度,不同户室比的组合体,可以满足不同地段要求,也可以不同朝向布置,每户都有好朝向的居室,小区规划布局灵活多样为住户创造优美的室外空间环境(见组团示意图)。

二、方案特点

1. 平面规整,建筑参数,开间 30 米、 3 米、 2.4 米,有利抗震有利住宅建筑系列化,通用化。
2. 一梯两户,独门独户互不干扰,安静。
3. 砖混结构,4—6层,层高 2.8 米。
4. 主要房间朝南,可以组织穿堂风,适当加大采光面积,起居室窗台高 30cm ,开敞明亮。
5. 起居室采用多功能隔断与折叠门相结合,可开可合,隔而不死,变化有致,以适应不同住户的多种需求,提高厅的使用效能,创造良好的室内空间环境。

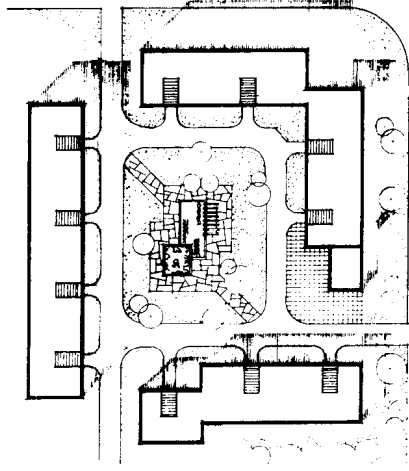

组团示意


A


6. 厨房卫生间布局紧凑,管线集中,卫生间设备完善采用节水形卫生洁具。屋顶上设置板式太阳能装置供热水,厨房考虑了操作设施和贮藏设施以及排烟装置和水电煤气装置等,改善使用功能。
7. 垃圾道设在两户服务阳台中间,用户倒垃圾不出家门。
8. 考虑了八度地震的抗震要求,除了每层设置现浇圈梁外,平面布置上采用了有利抗震的小开间横墙承重方案,纵墙全部贯通,有利抗震,厨房卫生间楼板现浇,整体性好。
9. 建筑外形力求简洁、明快、大方,无需加缀过多的装饰,仅对阳台造型略加变化,加以色彩多样化,打破千篇一律的格局。




住宅单元面积指标

住宅类别	三类
平均每套建筑面积	75.05 M ²
单元建筑面积	150.10 M ²

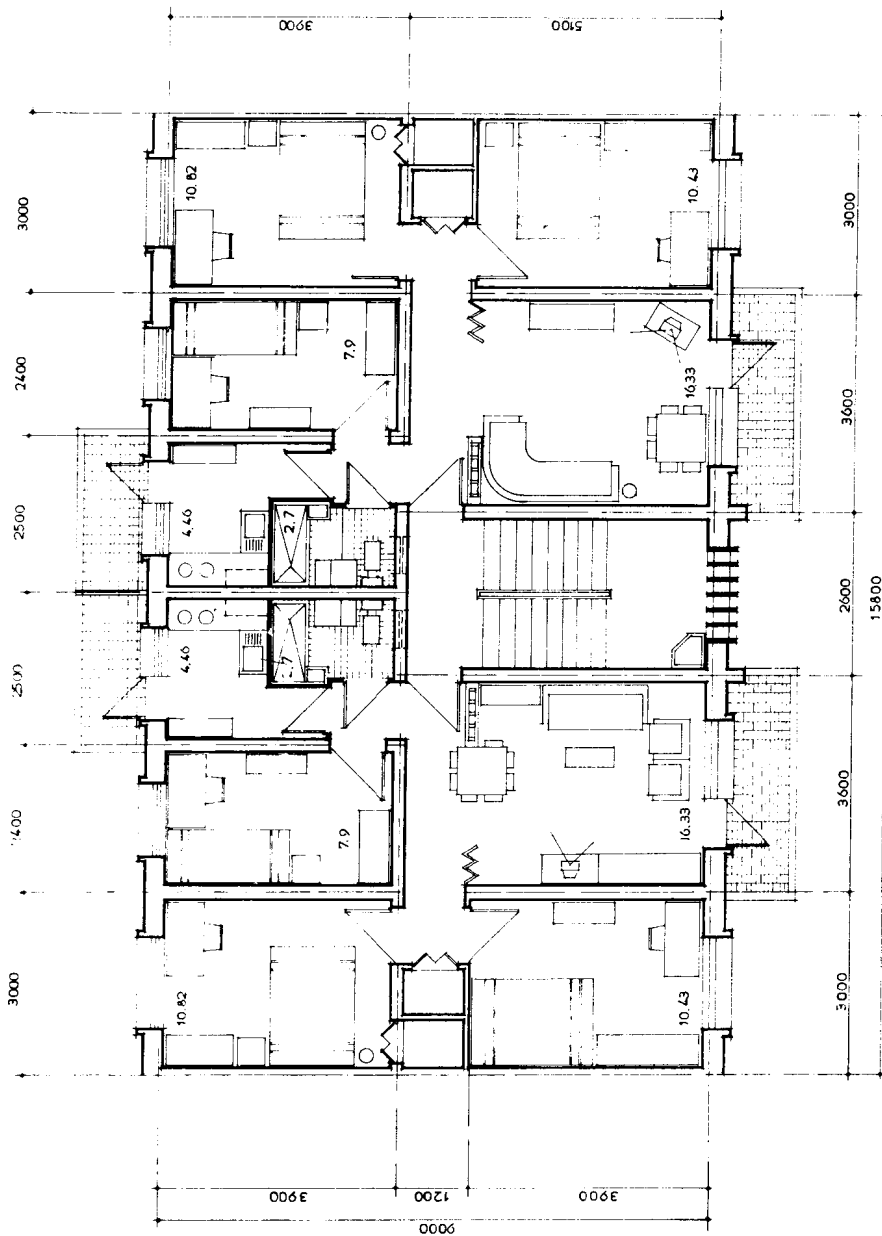

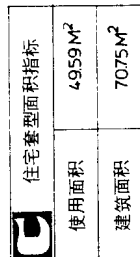


B	住宅套型面积指标	29.96M ²	44.05M ²
	使用面积		建筑面积

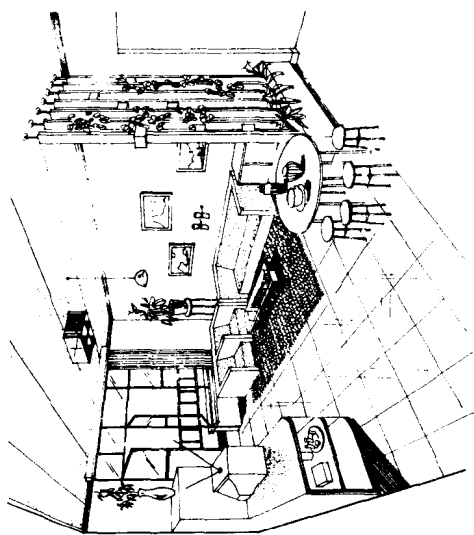

视点 A

住宅套型面积指标

使用面积	41.43 M ²
建筑面积	57.4 M ²

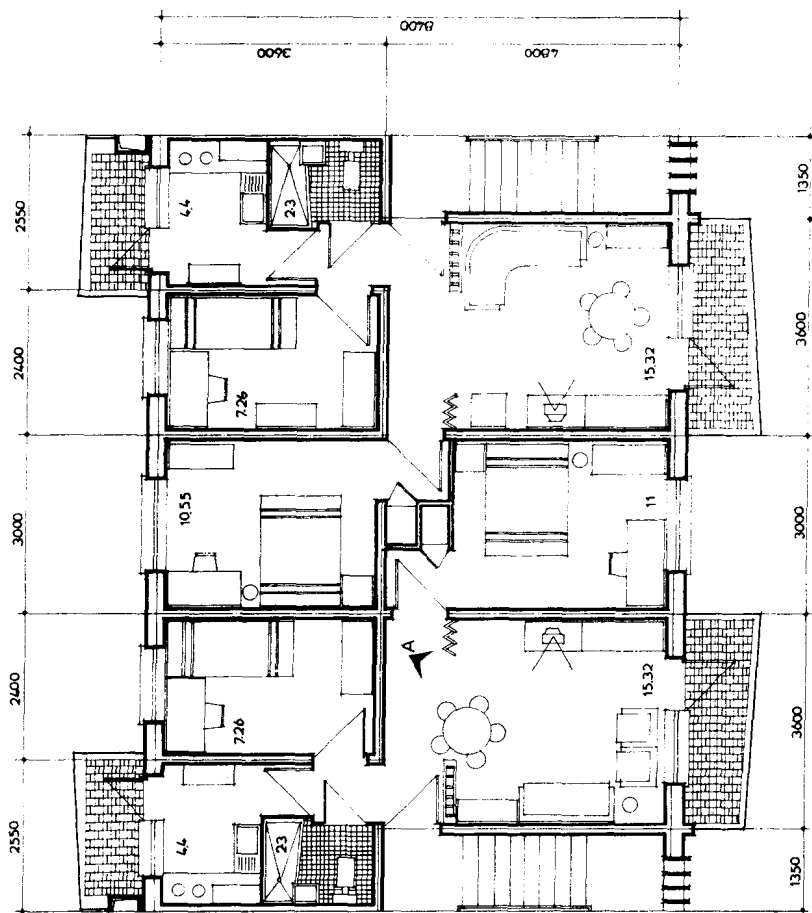


DESIGN PROJECT



建筑面 积	436.99 M ²	大	大 套	12.5%
平 均 每 套	38.15 M ²	套	中 套	50%
建 筑 面 积	54.6 M ²	化	小 套	37.5%
平均每套面宽	6.075 M			
地震设防烈度	8 度			


[illegible]

组合体平面图