

中华人民共和国国家测绘总局制定

1:500 1:1000 1:2000

地形图图式

(修订本)

内部发行

测绘出版社

中华人民共和国国家测绘总局制定

1:500 1:1000 1:2000

地形图图式

(修订本)

内部发行

*

测绘出版社出版(北京西郊百万庄)

第一二〇一工厂印刷

新华书店北京发行所发行

*

开本 $787 \times 1092^{1/32}$ · 印张 1 · 插页 68 · 字数 19,000

1965 年 2 月北京第一版

1974 年 10 月新一版 · 1974 年 10 月第一次印刷

印数 0001-18000 定价 1.57 元

统一书号: 15039 · 新 2

中华人民共和国国家测绘总局制定

1:500 1:1000 1:2000

地形图图式

(修订本)

内部发行

测绘出版社

重印说明

本图式系一九六四年由国家测绘总局制定。为了满足当前的迫切需要，经国家测绘总局同意，现重印出版，供各测绘部门作业时参照使用，希在使用过程中积极提出意见，函告国家测绘总局，以便及时修订。

目 录

符号表:

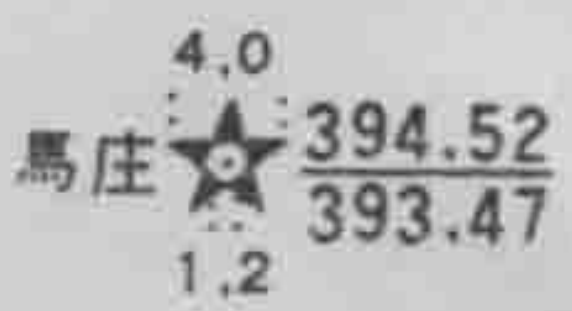
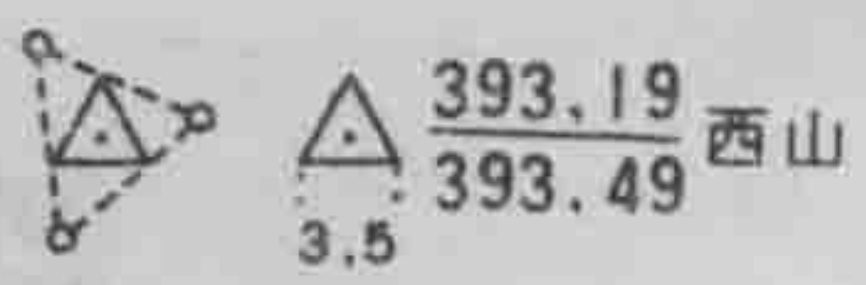
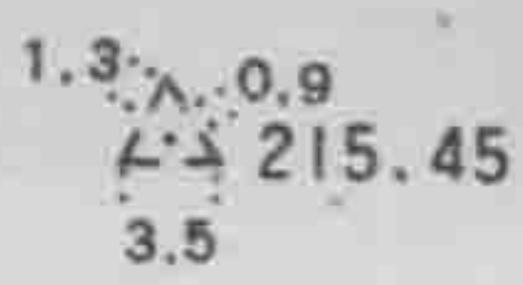
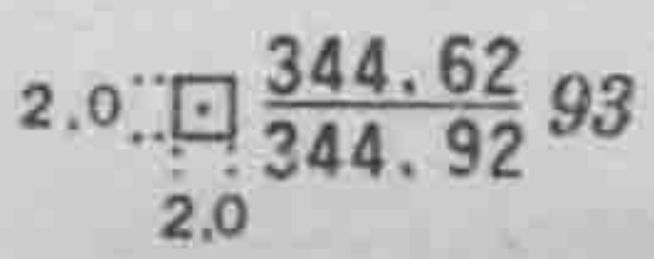
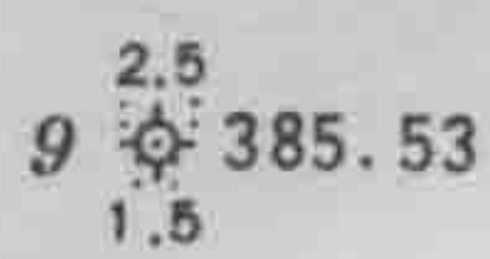
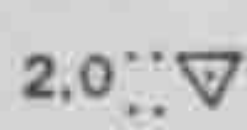
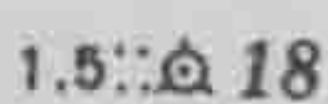
测量控制点 (表 1~2)	6
居民地 (表 3~13)	10
工业企业及公共设施 (表 14~22)	32
铁路 (表 23~27)	50
道路 (表 28~30)	60
水系 (表 31~32)	66
桥梁及渡口 (表 33~37)	70
水利工程建筑物 (表 38~41)	80
水路运输建筑物 (表 42~43)	88
无线电、电报、电话、气象 (表 44)	92
境界 (表 45)	94
垣栅 (表 46~47)	96
农业场地、果园、苗圃 (表 48~49)	100
植被 (表 50~54)	104
沼泽、沙地、龟裂地等 (表 55~56)	114
地貌 (表 57~59)	118
符号配合示例 (表 60~62)	124
注记字体样式 (表 63~64)	130
图幅规格 (表 65)	插页

簡要說明:

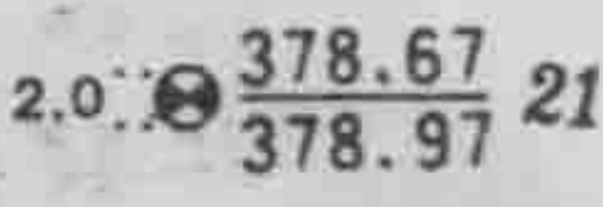
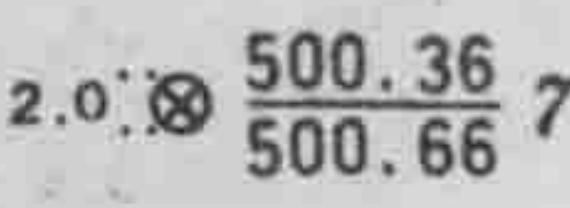
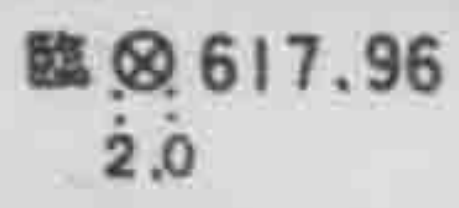
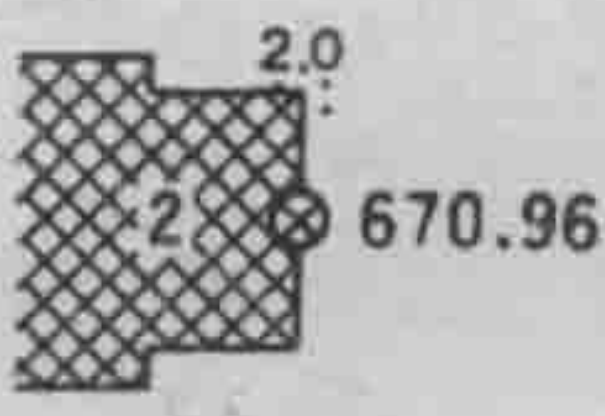
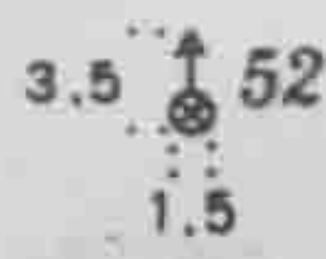
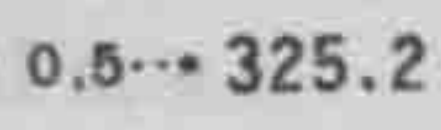
总則 (§ 1~11)	135
测量控制点 (§ 12~13)	138
居民地 (§ 14~21)	138

工业企业及公共設施 (§ 22~28)	140
鐵路 (§ 29~32)	141
道路 (§ 33~38)	142
水系 (§ 39~43)	144
桥梁及渡口 (§ 44~45)	144
水利工程建筑物 (§ 46~48)	145
水路運輸建筑物 (§ 49~61)	146
无线电、电报、电话、气象 (§ 62~64)	148
境界 (§ 65~68)	148
垣栅 (§ 69~71)	149
农业場地、果园和苗圃 (§ 72~77)	150
植被 (§ 78~84)	150
沼泽、沙地、龟裂地 (§ 85~90)	152
地貌 (§ 91~111)	154
符号配合 (§ 112)	158
注記 (§ 113~119)	158
图幅规格 (§ 120~126)	159

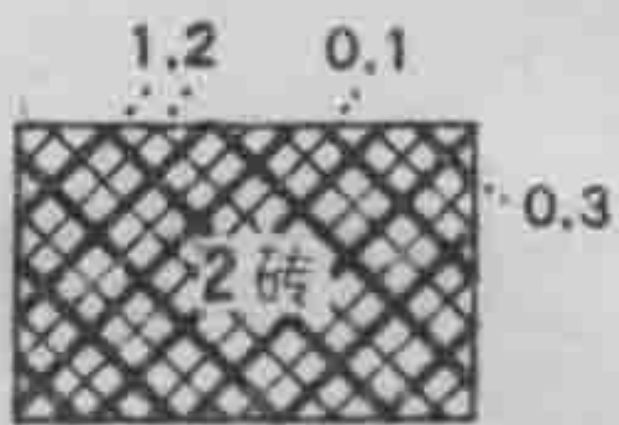
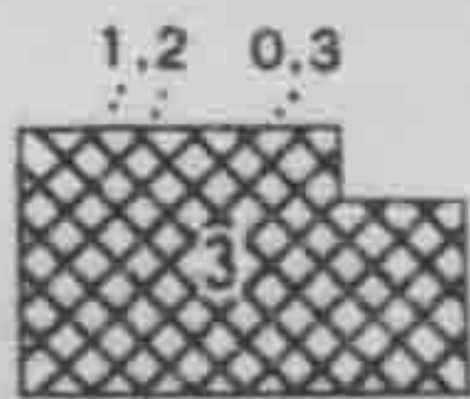
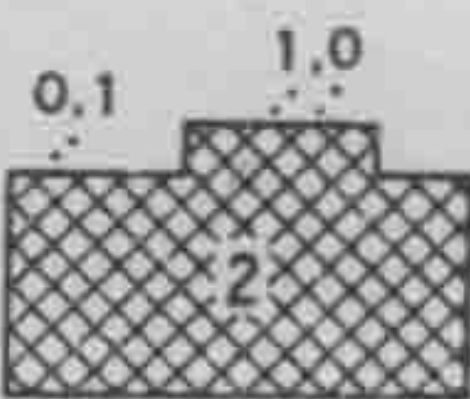
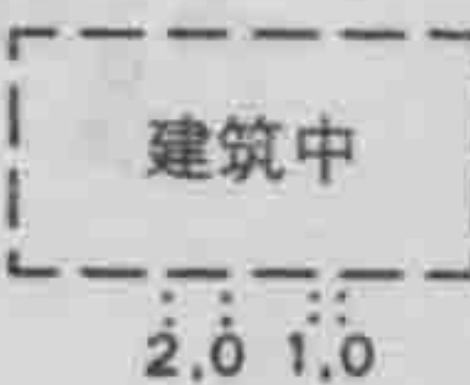
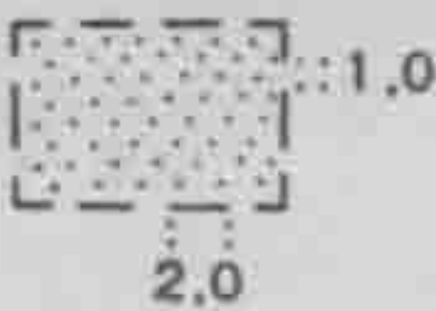
符号表

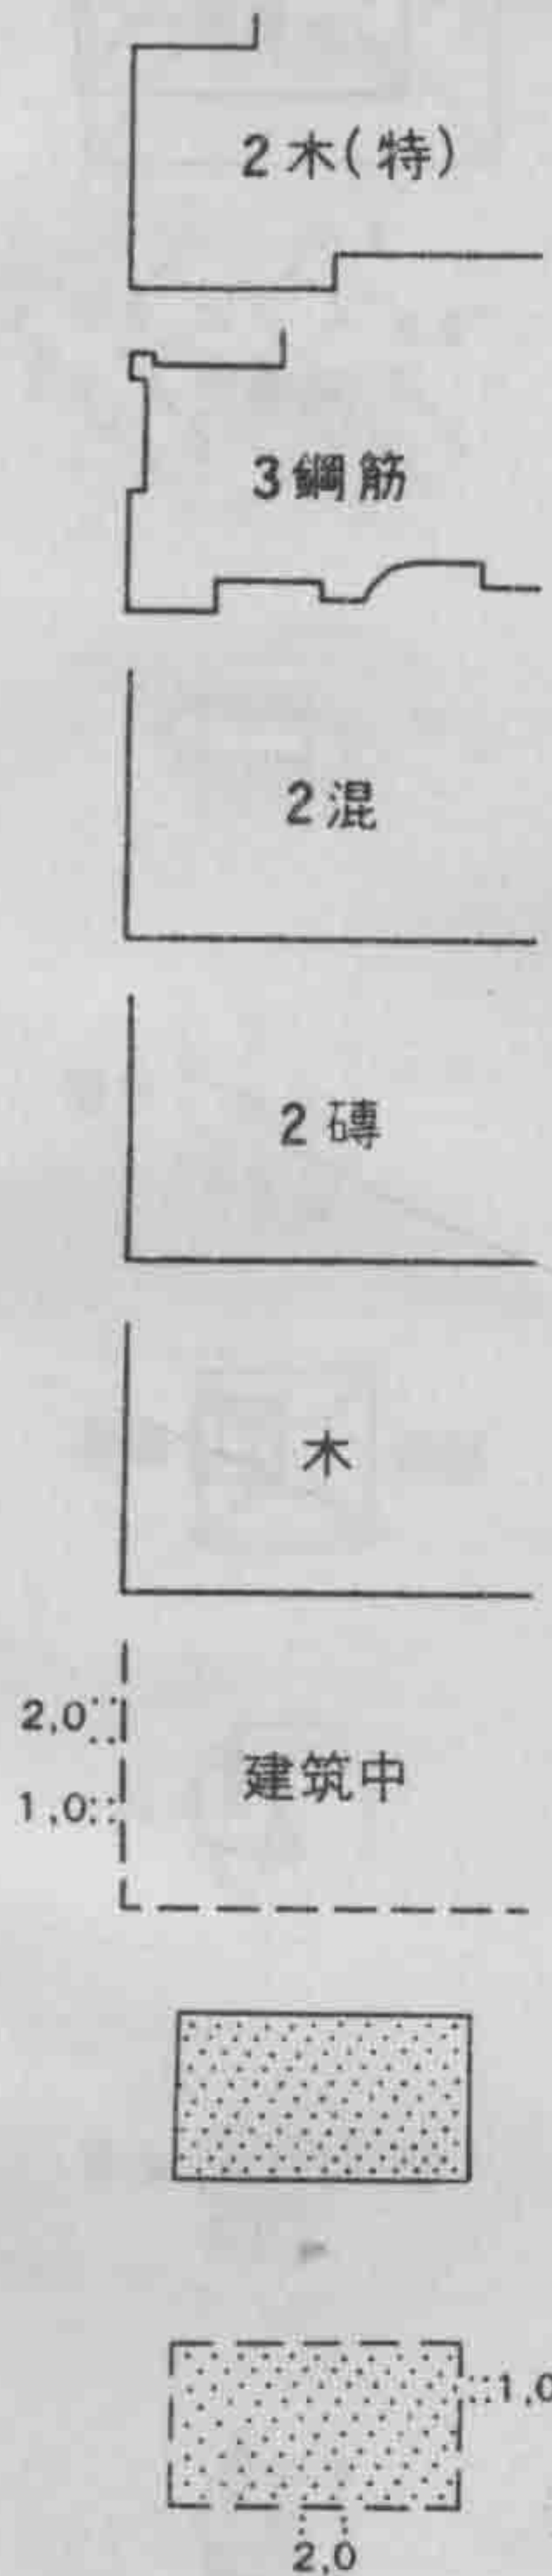
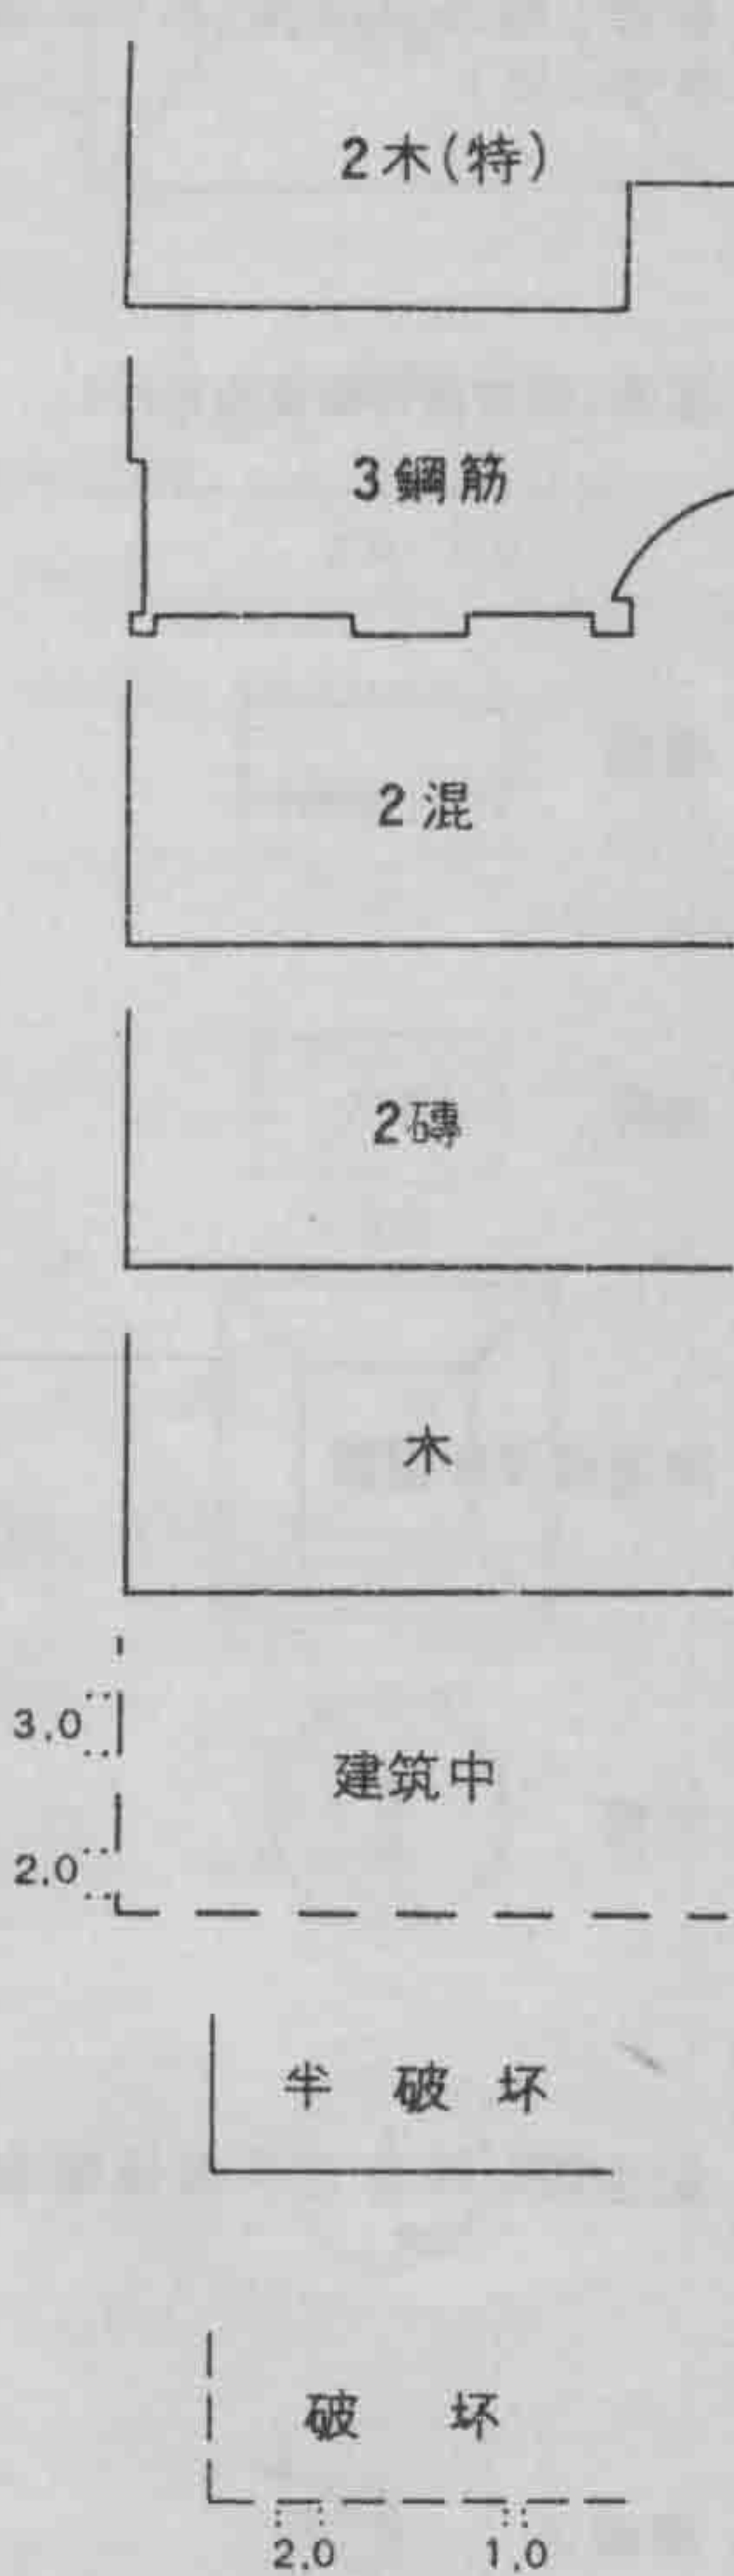
編號	符 號 名 稱	1:2000
1	天文点 (分子註标石高程, 分母註地面高程, 馬庄是点名)	
2	三角点及精密导線点 (分子註标石高程, 分母註地面高程, 旁註点名)	
3	水底的三角点及精密导線点 (215.45 是标石高程)	
4	埋石的解析点及导線点 (分子註标石高程, 分母註地面高程, 旁註点号)	
5	不埋石的解析点及导線点 (9 是点号, 385.53 是点的地面高程)	
6	方位点、定位点	
7	境界标	
8	設計放線固定樁 (符号旁註樁号)	

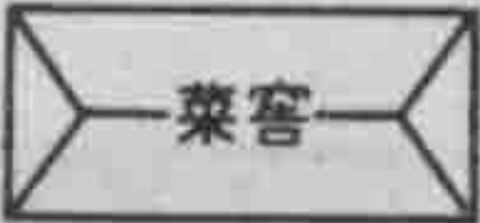
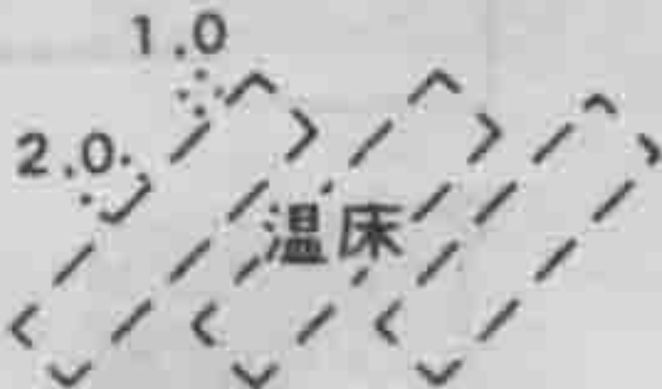
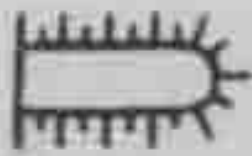
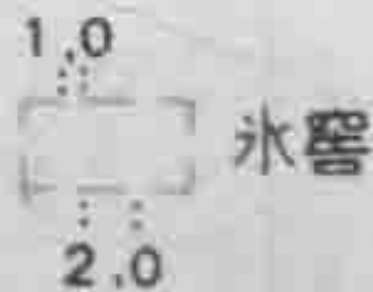
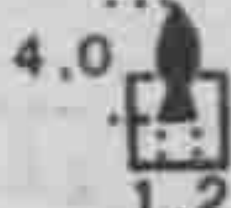
1:1000	1:500
馬庄 $\begin{array}{c} 4.0 \\ \star \\ 1.2 \end{array} \begin{array}{r} 394.52 \\ 393.47 \end{array}$ $\begin{array}{c} \triangle \\ 3.5 \end{array} \begin{array}{r} 378.16 \\ 378.46 \end{array}$ 西山 $\begin{array}{c} 1.3 \triangle 0.9 \\ \triangle 215.45 \\ 3.5 \end{array}$ $\begin{array}{c} 2.0 \square \\ 2.0 \end{array} \begin{array}{r} 344.62 \\ 344.92 \end{array} 93$ $\begin{array}{c} 2.5 \\ 9 \odot 385.53 \\ 1.5 \end{array}$ 2.0∇ $\begin{array}{c} \odot \\ 1.5 \end{array}$ $1.5 \triangle 18$	馬庄 $\begin{array}{c} 4.0 \\ \star \\ 1.2 \end{array} \begin{array}{r} 394.52 \\ 393.47 \end{array}$ $\begin{array}{c} \triangle \\ 3.5 \end{array} \begin{array}{r} 346.67 \\ 346.97 \end{array}$ 黄土崗 $\begin{array}{c} 1.3 \triangle 0.9 \\ \triangle 215.45 \\ 3.5 \end{array}$ $\begin{array}{c} 2.0 \square \\ 2.0 \end{array} \begin{array}{r} 344.62 \\ 344.92 \end{array} 93$ $\begin{array}{c} 2.5 \\ 9 \odot 385.53 \\ 1.5 \end{array}$ 2.0∇ $\begin{array}{c} \odot \\ 1.5 \end{array}$ $1.5 \triangle 18$

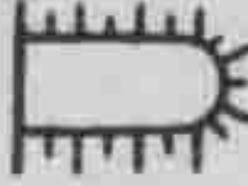
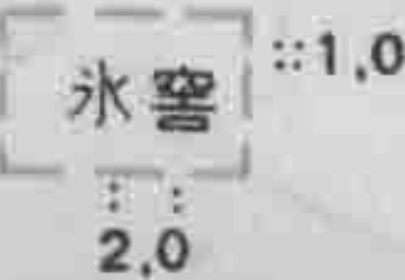
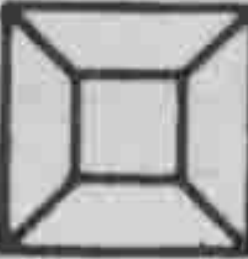
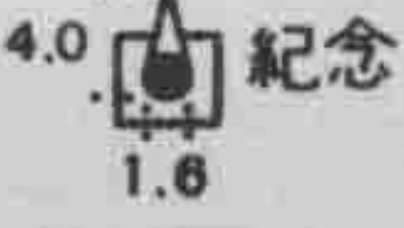
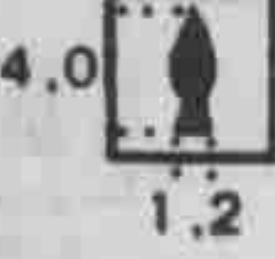
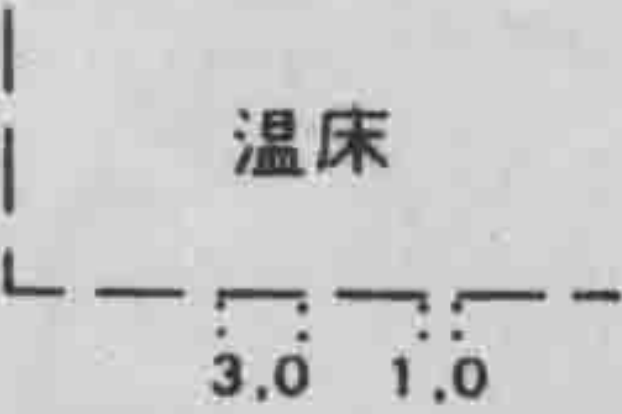
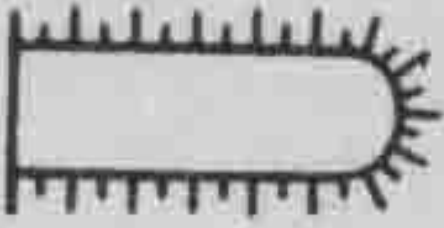
編號	符 號 名 稱	1:2000
9	基本水准点(分子註标石高程, 分母註地面高程, 旁註点号)	
10	水准点(分子註标石高程, 分母註地面高程, 旁註点号)	
11	臨時水准点	
12	牆上水准標誌及牆上水准点	
13	定矿井井口十字中線、建筑群中心線、建筑物中心線及橫断面中心線的水准点(符号方向应与定線方向一致。符号旁加註点号)	
14	图解点及高程註記点	
15	地形点(立尺点)	

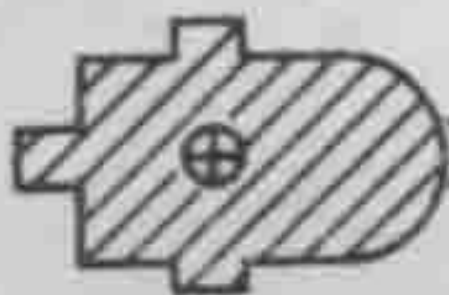
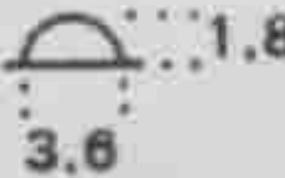
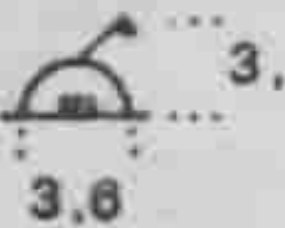
1:1000	1:500
2.0' ⊗ $\frac{385.45}{385.75}$ 44 2.0' ⊗ $\frac{500.36}{500.66}$ 7 臨 ⊗ 617.96 2.0 2.0 2混 ⊗ 670.96 3.5' ↑ 52 1.5 1.2' ⊗ 685.0 0.5... 325.2	2.0' ⊗ $\frac{378.67}{378.97}$ 21 2.0' ⊗ $\frac{500.36}{500.66}$ 7 臨 ⊗ 617.96 2.0 2.0 2混 ⊗ 670.96 3.5' ↑ 52 1.5 1.2' ⊗ 685.0 0.5... 325.2

編號	符 號 名 稱	1:2000
16	特种房屋(紀念性及历史性建筑)	
17	永久性的房屋(钢筋混凝土结构)	
18	半永久性的房屋(钢筋混凝土和砖木混合结构)	
19	普通的房屋(砖木结构)	
20	简单的房屋(土、木、竹、草建筑的加说明註記)	
21	建筑中的房屋	
22	半破坏房屋	
23	破坏房屋	

1:1000	1:500
 2 木(特) 3 鋼筋 2 混 2 磚 木 2.0 1.0 建筑中 2.0 1.0	 2 木(特) 3 鋼筋 2 混 2 磚 木 3.0 2.0 建筑中 半 破 坏 破 坏 2.0 1.0

編號	符 號 名 稱	1:2000
24	菜窖、暖房及溫室(依性質加相應的說明註記)	
25	溫床(培育植物幼苗的處所)	
26	地窖	
27	冰窖	
28	瞭望樓及瞭望台	
29	寶塔	
30	紀念塔、跳傘塔及其他塔形建築物	
31	喇嘛塔	

1:1000	1:500
       	       

編號	符 號 名 稱	1:2000
32	庙宇	
33	土地庙	2.5 (⊕)
34	教堂: 1. 有鐘樓的 2. 无鐘樓的	 
35	清真寺	
36	蒙古包及帳棚(季节性的用羅馬数字加註居住月份, 如(V-X); 流动性的不表示)	
37	行政中心、驛郵站(均用于游牧地区)	
38	窑洞(符号按寢方向表示): 1. 住人的 2. 不住人的 3. 地下的	