


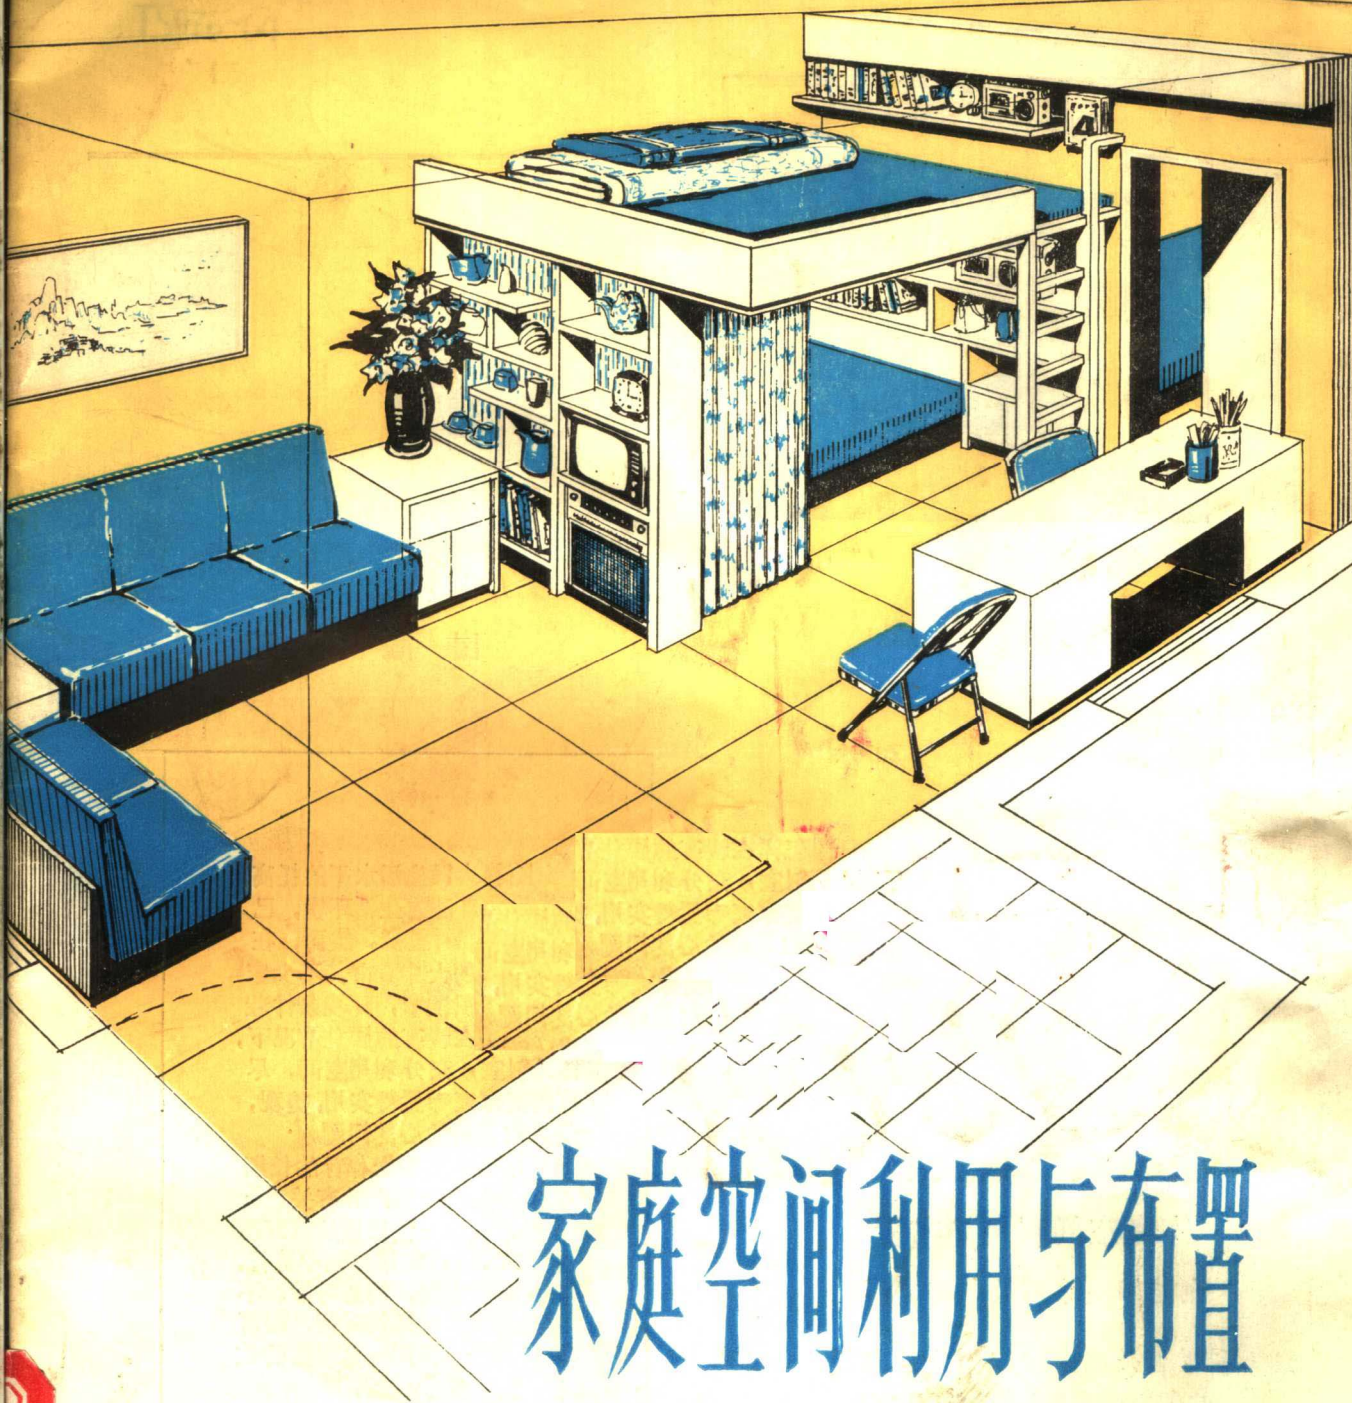

家庭空间利用与布置


何志雄 蔡丽贞 陈万军编绘

科学普及出版社广州分社

家庭空间利用与布置

何志雄 蔡丽贞 陈万军 编绘

科学普及出版社广州分社

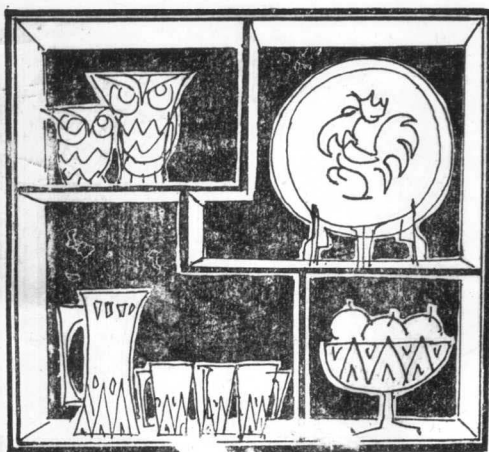

出版说明

随着人民生活水平的提高,怎样美化自己的生活环境,已逐渐为人们所重视。然而,在人口密集的大中城市,不少家庭居住面积狭窄,环境条件较差。怎样在现有的居住情况下,因地制宜,充分利用空间,尽可能把家庭布置得实用、美观,是人们普遍关心的问题。

本书主要根据作者的长期实践,并参考国内外有关设计资料,提出一些改进居室环境的方案,通俗实用,简单易行。其中有些方案,构思巧妙,不需花费很多材料和时间,即可使居住条件得到一定程度的改善,很有参考价值。

家庭空间利用与布置

何志雄 蔡丽贞 陈万军

科学普及出版社广州分社出版

广州市教育北路大华街兴平里二号

广州新华印刷厂印刷







广东省新华书店发行

开本: 787×1092 1/16 印张: 2.25

1981年8月第一版 1981年8月第一次印刷


统一书号: 13051·60044 定价: 0.32元

室内布置参考

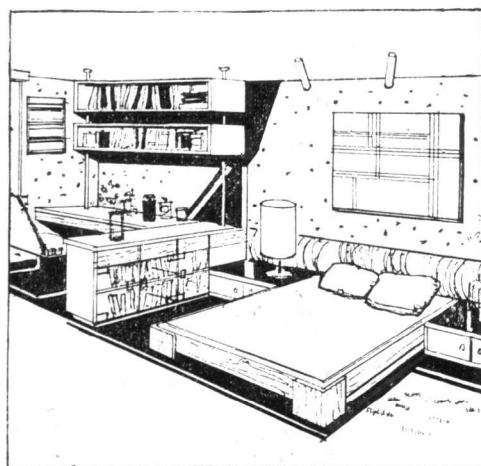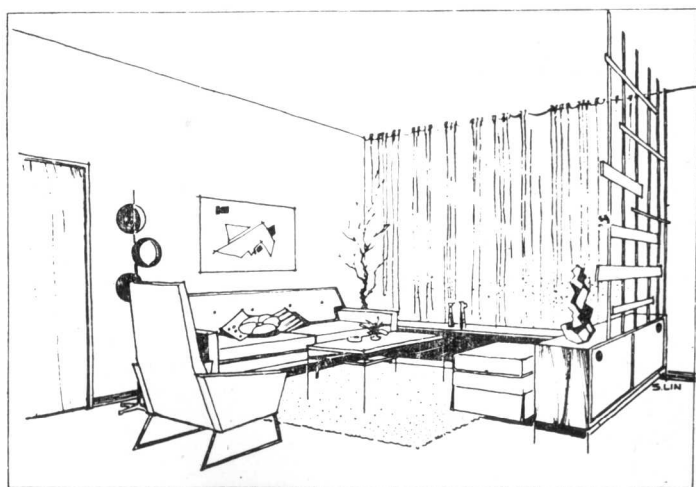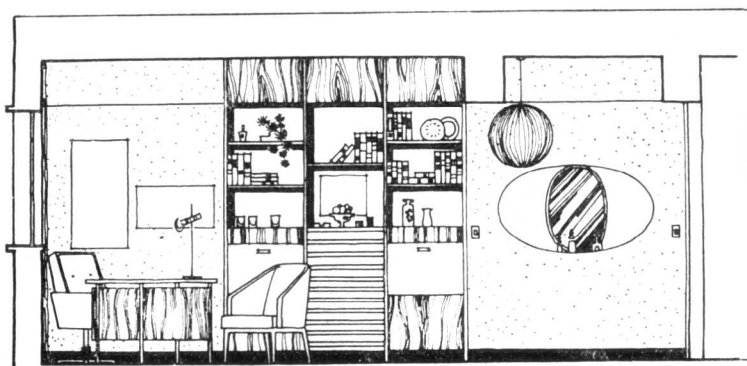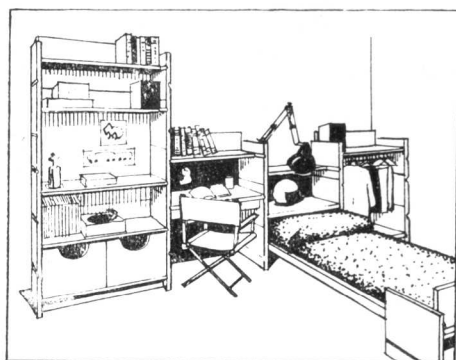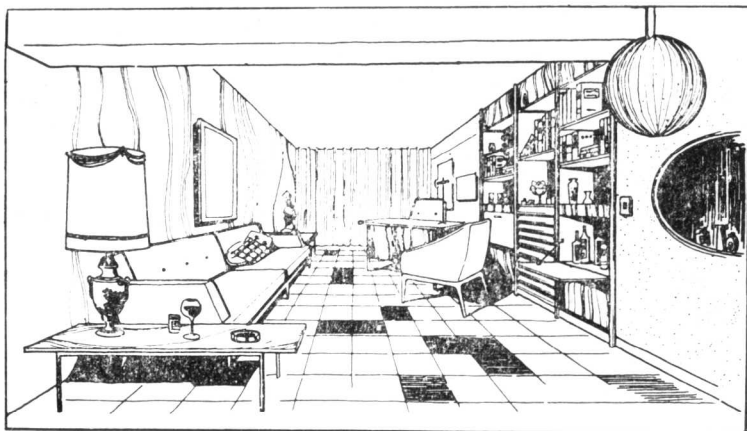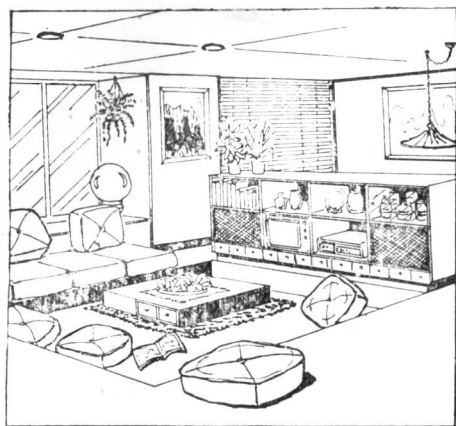

(以上室内装饰图选登自国内外书刊, 仅供参考)

目 录

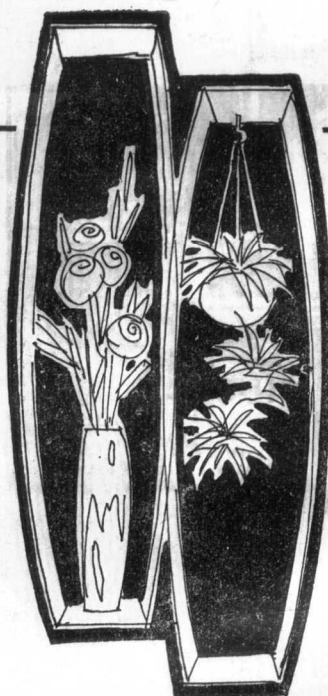

家庭 布置杂谈	(1—3)
31.5平方米的房间布置成“一厅四房”	(4—5)
18.5平方米的房间布置成“一厅二房”	(6)
5人住16平方米房间的布置	(7)
3人住12平方米房间的布置	(8)
2人住5.6平方米房间的布置	(9)
双 层 床	(10)
贮 藏 床	(11)
小房间布置成双房	(12)
厅 中 有 房	(13)
卧室的高低级阁楼	(14)
通道建阁楼	(15)
金字架屋建阁楼	(16)
长形房间的前后阁楼	(17)
楼梯底的利用	(18—19)
间壁上的装饰	(20)
间壁上的装饰窗	(21)
玻璃屏门与楼梯间的装饰	(22)
斑竹园门与间壁的装饰	(23)
贮物、间壁两用组合柜	(24—25)
杂 物 贮 藏	(26—27)
吊 柜	(28)
电视机和唱机柜	(29)
墙上装饰架	(30)
书 桌	(31)
折 叠 书 桌	(32)
书架与书桌	(33)
叠式书架与挂式书架	(34)
室内布置参考	封 三


不少人认为居住面积小，没有高级家具，根本谈不上什么家庭布置。当然，房子宽阔，家具漂亮，这是家庭布置的优越条件之一。但是，并不是每个家庭都能在短期内具备这些条件。根据现实居室情况，充分利用空间，掌握和运用一些美学知识和木工技能，仍然可以将自己的家庭布置得尽可能整洁、美观、舒适。

制定布置计划

家庭布置和其他事情一样，最好事前有个计划。特别是婚嫁或乔迁之喜，就更有必要事前有个通盘考虑。制定计划的方法是：先绘制一张平面图，即把你的住房按比例缩小，画成平面图。缩小的比例一般是1:30。例如，房子是300cm宽，可缩为10cm；房子是600cm宽，则缩为20cm，如此类推。房内所有门窗、柱子的位置也一一按比例在图里标明（如图一）。然后，将家具的平面也按同样比例缩小，并画在厚纸皮上，用剪刀分别剪下来，并将这些“家具”放在平面图里，任意摆布，直到满意为止。


在确定平面布局时，应注意以下问题：

首先，要确定布置的重点。家庭生活一般分两部分，即动形态——会客、用膳、学习、看电视……等，和静形态——睡觉。在居住条件许可的情况下，一般分前者为厅，后者为房。总的来说，静形态占的时间虽然很长，但不及动形态复杂和变化多。因此，厅应占光线明亮和比较宽阔的地方，而卧室则在光线较暗的地方，占地也相应小一些。当然，也有例外的，如家庭人口少，而且，活动多不在家里，回家后最重要的是睡觉。这样的家庭，床就要设在最舒适、最凉快的地方了。还有些人是拿笔杆子的，在家工作和学习时间很长，那末，首先要考虑将书桌放在光线充足的地方，甚至尽量开辟一间小书房。就是说，在确定平面图之前，一定要根据居住者的职业、生活特点等来确定布置的重点和要求，然后通盘考虑。考虑平面设计图时，还要从立体方面来检查这个设计是否可行。如大柜是否挡着窗户？是否留有足够的位置开柜门？椅子前面是否已留30至35公分以上的空间，以便让脚能活动自如。

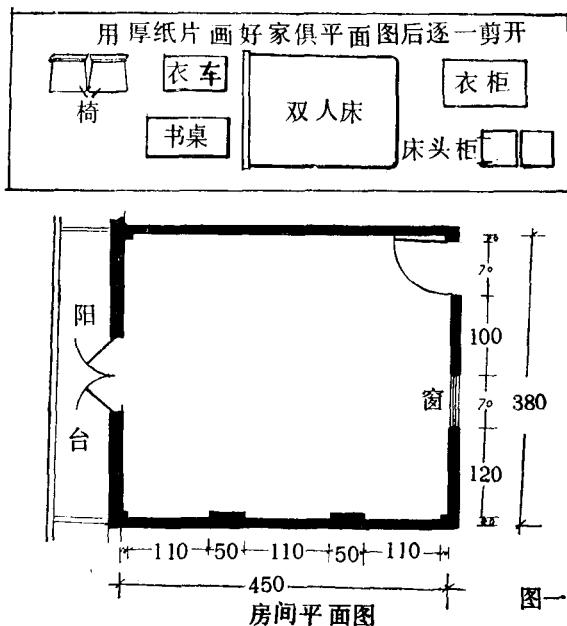


图一

考虑平面设计图时，还应绘出交通线（又称动线）。所谓交通线，就是人们在这间房子内来往的路线。这些路线对室内布置影响很大。如果交通线多且长，会浪费空间。所以，在设计房与房之间的间隔及门口的位置时，一定要把缩短交通

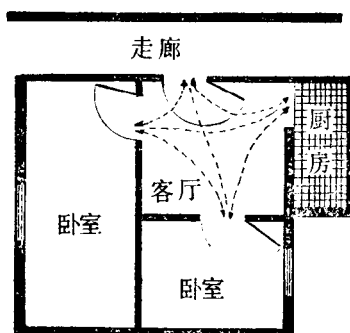

图二

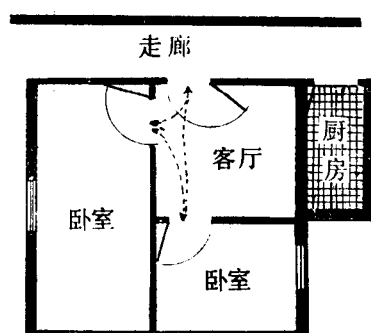

图三

线作为主要问题来考虑。图二是常见的一厅两房的套间，绘出交通线后，发觉厅被交通线分割得支离破碎，很难放置家具，如果将其中一间门口的位置移动一下，将厨房的门改为往外开，那末，同样的面积，同样的间隔，可以产生完全不同的效果，如图三。

厅的布置

一般家庭的厅，会客、吃饭、读书看报，都在这里，是家庭活动的中心，也是布置的重点。有些人不问居住面积的大小，婚嫁时首先考虑买大沙发、高低柜、大饭台等，这样的厅，只能成为家具仓库，我们主张根据居室的实际情况精选家具。居住面积小的，尽量采用多用家具。

板式组合柜是值得推荐的。它在平面上占空间很少，在立面上占据整个壁面，起着多功能的作用，这比分别购买几个不同功能的柜子好，既经济又美观。如果现有的柜子大小不一、功能不同，可以改装为一个整体（参看本书26页）。

目前，在布置客厅时，椅子或沙发多作对坐式摆设。这里向你推荐抱角的摆设方法（又称L型摆设方法）。它占地较少，较传统对坐式摆设有所变化（参看第4、6页），如果特别加工，转角处用半圆形的沙发，那就更新颖了。


陈设品在室内布置中是不可缺少的，尤其在客厅内挂张画，摆些工艺品，或陈设一两盆花草盆景，整个房间将生色不少。透过这些，往往看得出主人的爱好和文化修养。一般来说，陈设品首先要与整个房子的气氛、情调相和谐，要与家具连成一个整体。其次，要恰到好处，不宜过多。例如：挂一本精美的月历，既实用又美观；挂很多，满墙都是，就不好了。又如有玻璃门的餐柜内，摆满了洋酒瓶、洋烟盒、糖果罐之类，简直象个杂货摊，实在有点不伦不类。家具本身的装饰，也要尽可能雅致一些。

卧室的布置

1. 应尽量避免对正房门摆床。否则,既不雅观,也易干扰休息的人。

2. 大衣柜体积大,应放在墙的角落。如放在窗边,会形成大块阴影,使室内光线不足;如放在进门的地方,会使人有压迫感,觉得房间更狭小。最好巧妙地利用大衣柜作间壁,别具风格,可参阅本书第25页。

3. 如卧室面积不会太小,最好把双人床作中轴摆设,形式新颖,而且夫妇双方都可以有各自的床头柜和床头灯,起居比较方便。

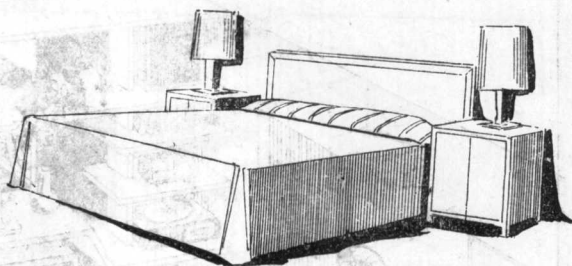

图四

不可忽视的贮藏设备

家庭布置最重要的是整齐、简洁、美观、舒适。要做到这点,必须要有足够的贮藏设备,使日常用品都有固定地方存放,且易于取用。这不但是为了美观,而且可以省去很多收藏或找东西的时间。如果没有必要的贮藏设备,让杂物乱堆乱放,即使有很漂亮的家具,你的居室也不会显得美观、舒适。至于杂物贮藏的方法,请参阅本书24—30页。

色彩的选择



色彩对于室内布置也是很重要的。进入一间房间,给人的第一个感觉就是室内的气氛与色调。因此,当你做室内平面和立体设计图的时候,应该同时考虑室内墙壁、家具、窗帘、桌布的颜色。

室内装饰色彩要有一个主调。有些窗帘、桌布,单独看起来都不错,但和室内的墙壁、家具等放在一起,则没有统一感,更谈不上什么情调了。首先要确定,室内装饰色彩的主调。例如:你的家具是木原色(浅棕),那末,其他装饰品就应往棕色系统选择色彩,如米黄、咖啡、白、黑等。又如你喜欢冷色调,你可选浅蓝为主调,配以灰青、乳白、深蓝、天蓝、黑色等。当然,在主调的基础上,可以点缀一些鲜亮的色彩,但不宜太多,只起点缀作用而已。

色彩具有远近感觉,鲜艳、明亮的颜色会显得近一些,灰淡色显得远一些。因此,室内墙壁一般宜浅、淡,不要过于鲜艳。这样有扩展空间感。有些人家的窗门、隔断用苹果绿或天蓝色就不一定好。墙壁如要油黄色的话,应该很浅,太深不好看。

关于家庭布置,还有许多学问,本书只不过在空间利用这一范围内,根据作者的实践作一简要通俗的介绍,仅供参考。


31.5 平方米的房间布置成“一厅四房”

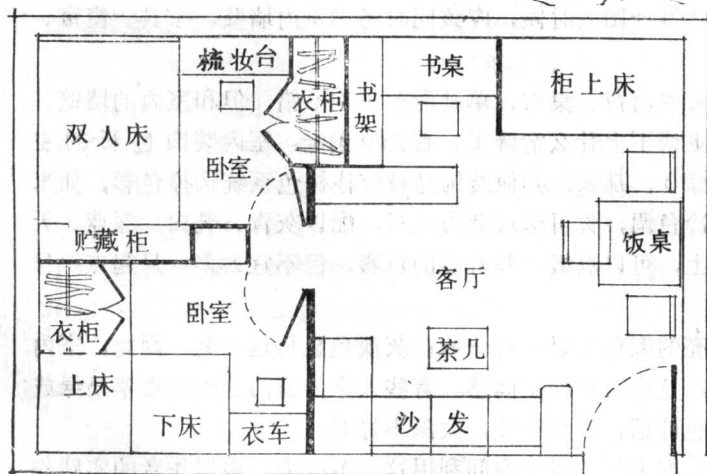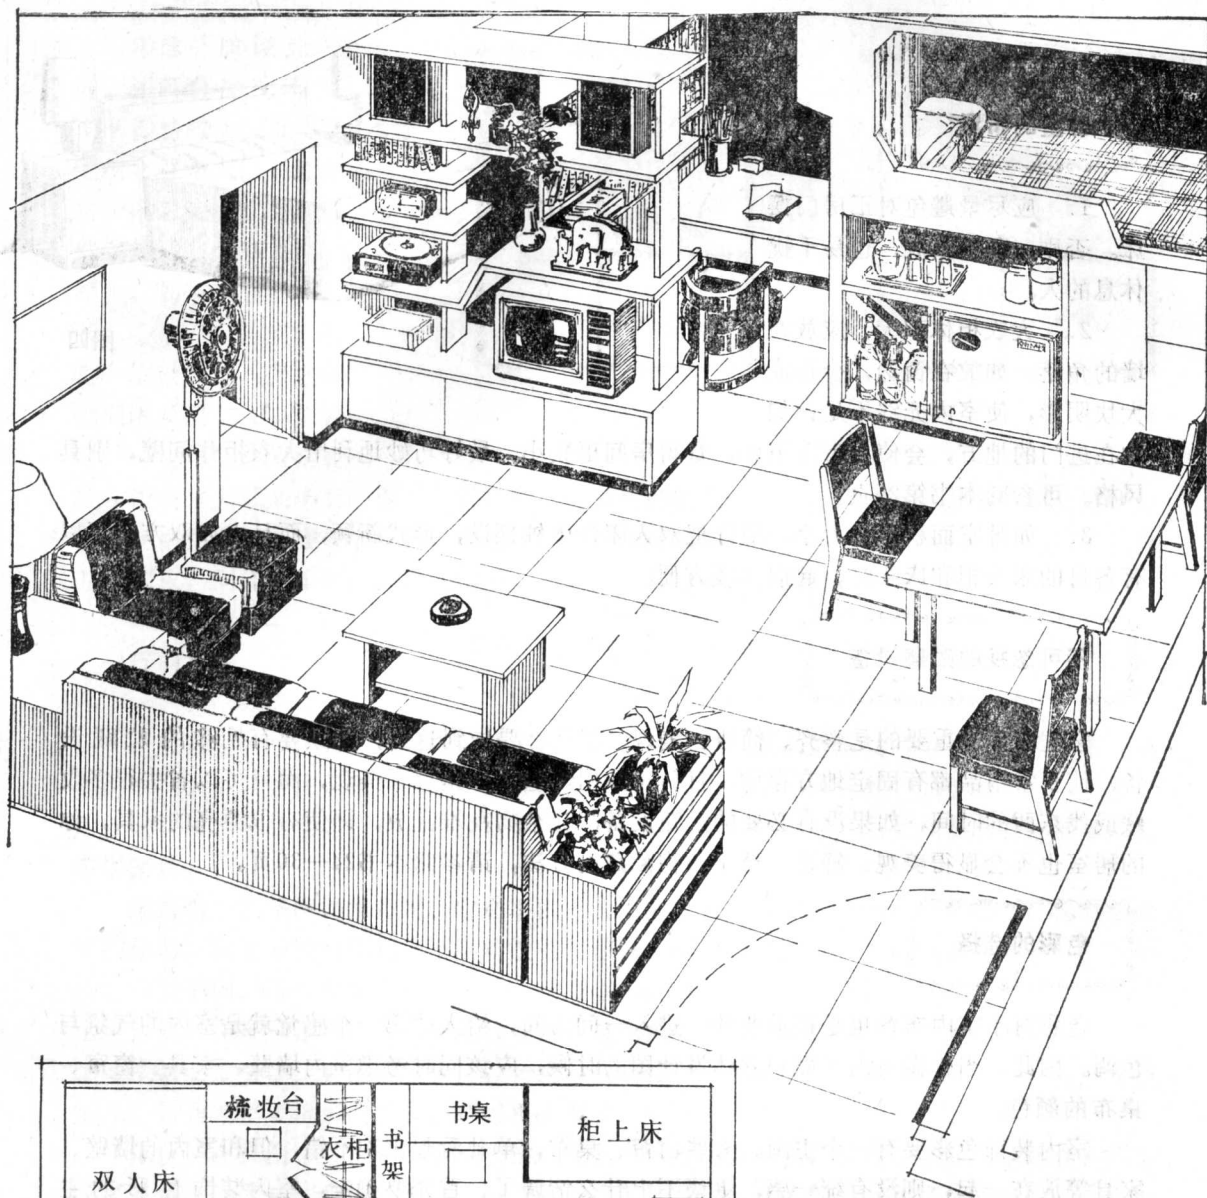


图中是一间长7米宽4.5米的大房间，供一家三代五口人居住，希望有一个比较好的客厅环境和一间小书房，并且由于使用集体厨房，还需要有一个收藏炊具的地方。如何根据这种要求分配地方呢？请参看左边的平面图。

入门处为客厅，沙发作L型摆设，沙发与门口之间设矮花槽，种上生气盎然的绿色植物。沙发对面，设置通透的装饰架，作为与小书房的隔断，架上放置电视机、喇叭、书籍及工艺品等。书房旁设置柜上床，给男孩作睡床，下面是一个贮藏炊具的组合柜，靠书房的一边是一个包括有小冰箱的餐具柜，靠墙的一边既是柜门又是一个可以滑动的梯级，梯级本身也是一个杂物架。


房子的另一边，划出3米左右，平均分为两个卧室，一个为夫妇二人居住，另一个是女儿和老太太的卧室。两卧室以大型双面综合柜作间隔。女儿和老太太用丁字形重叠的双层床，女儿睡上床，下边摆衣柜；老太太睡下床，下床旁放衣车。这样，全家大小以及日用家俱都安排妥当了。

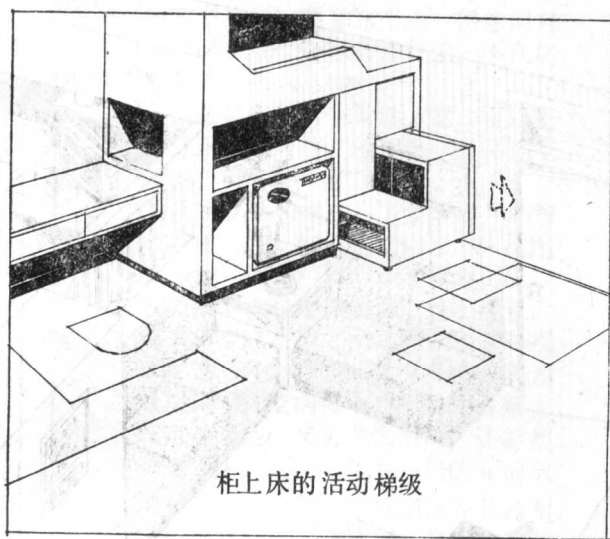


柜上床的活动梯级

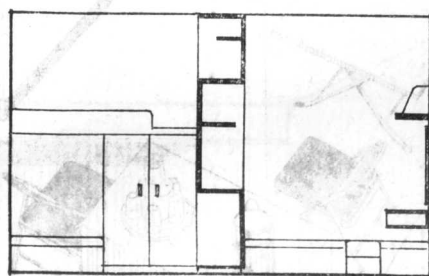

卧室剖面图

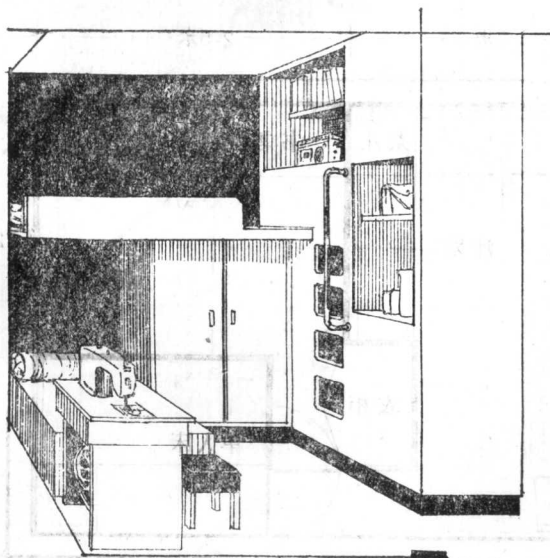


丁字双层床卧室

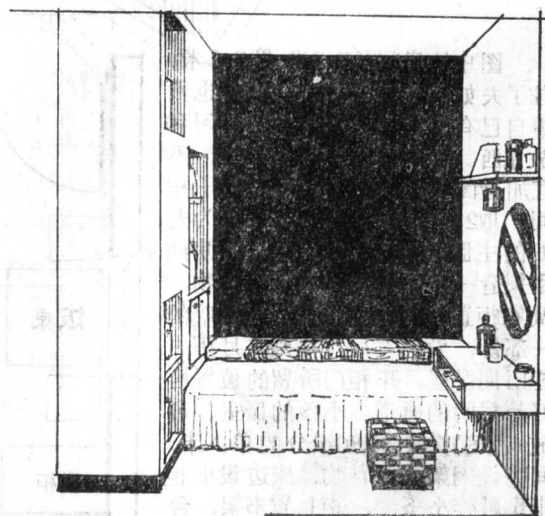



双人床卧室

18.5平方米的房间布置成“一厅二房”

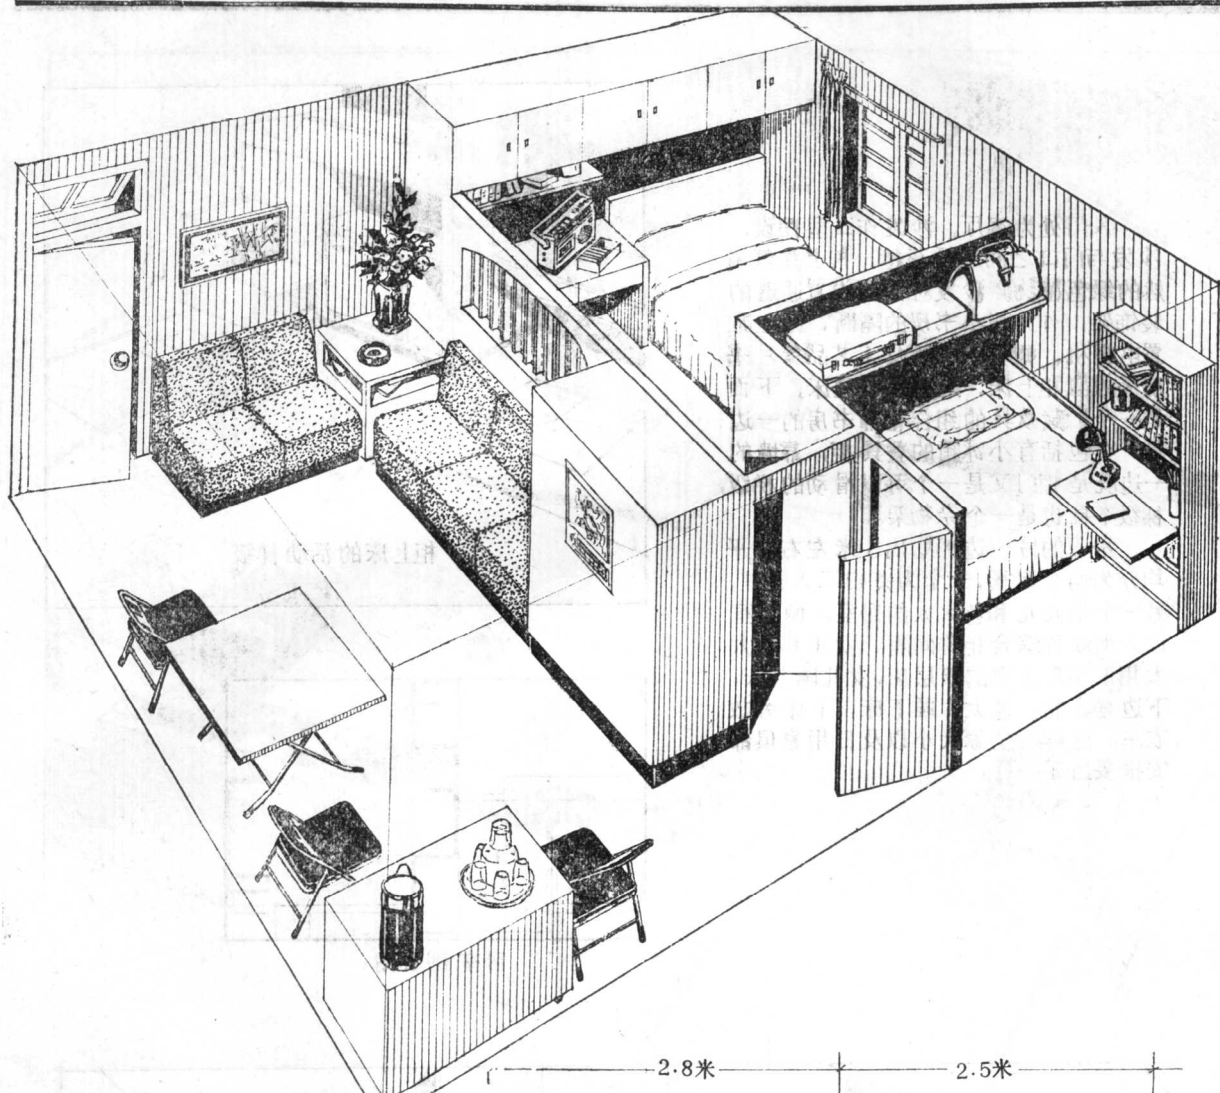

图中的房间长5.3米,宽3.5米,住了夫妇俩与一个孩子。孩子也希望自己有个小天地,以便于学习和放东西。但这间房子楼层低矮,不宜加建阁楼,怎么办?可在房子中间,取2.5米长,2.1米宽,作为夫妇的主卧室。床头设一书台,房间尽头造一列吊柜,放置衣被杂物。高衣柜置客厅,作为厅、房间壁的一部份,背向客厅,挂画或月历;柜门向卧室。开柜门所留的位置恰好是房间的通道。小孩的卧室,可放一张80公分×180公分的单人床,间壁设搁架堆放衣物。床边设小柜,张开可作小书台,柜上置书架、台灯等。

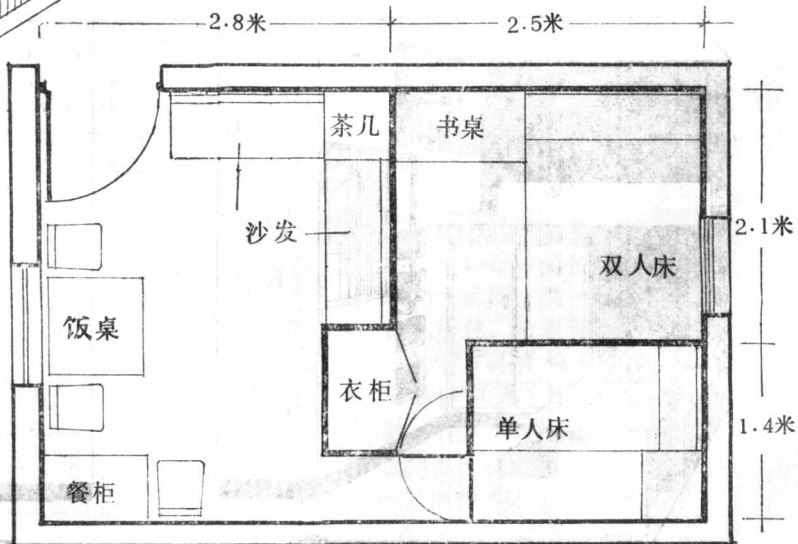


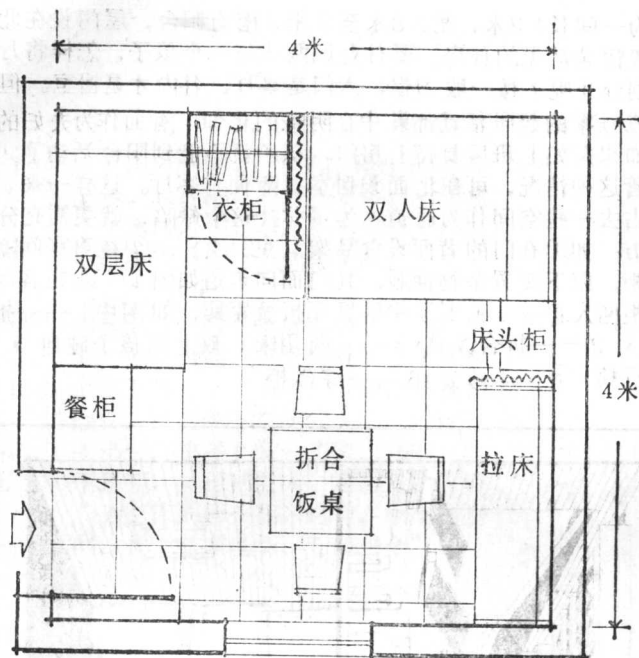


图为一间16平方米（4米×4米）的方型房间，要住五个人。但这间房子楼层低矮，通风条件较差，不宜加建阁楼。怎么办呢？

这里提出一个设计方案，可以安排好五个人居住，还留出一个活动空间当作“客厅”使用。

将双人床摆在右方角落，用布帘作间隔，成L型将床围起来（或床尾处用板作间隔，床前用布帘作间隔）。左方角落摆双层床供两个孩子居住。双人床与双层床之间放高衣柜。双层床尾靠门处放餐柜。如有条件，利用双层床尾的空间做个书架或博古架，既可放杂物，又可装饰房间，还能挡住双层床，起间隔作用。门的正面放床头柜、拉床等。拉床白天作长椅用，晚上拉开供另一人睡眠。房子中间放折叠饭桌、折椅等等。

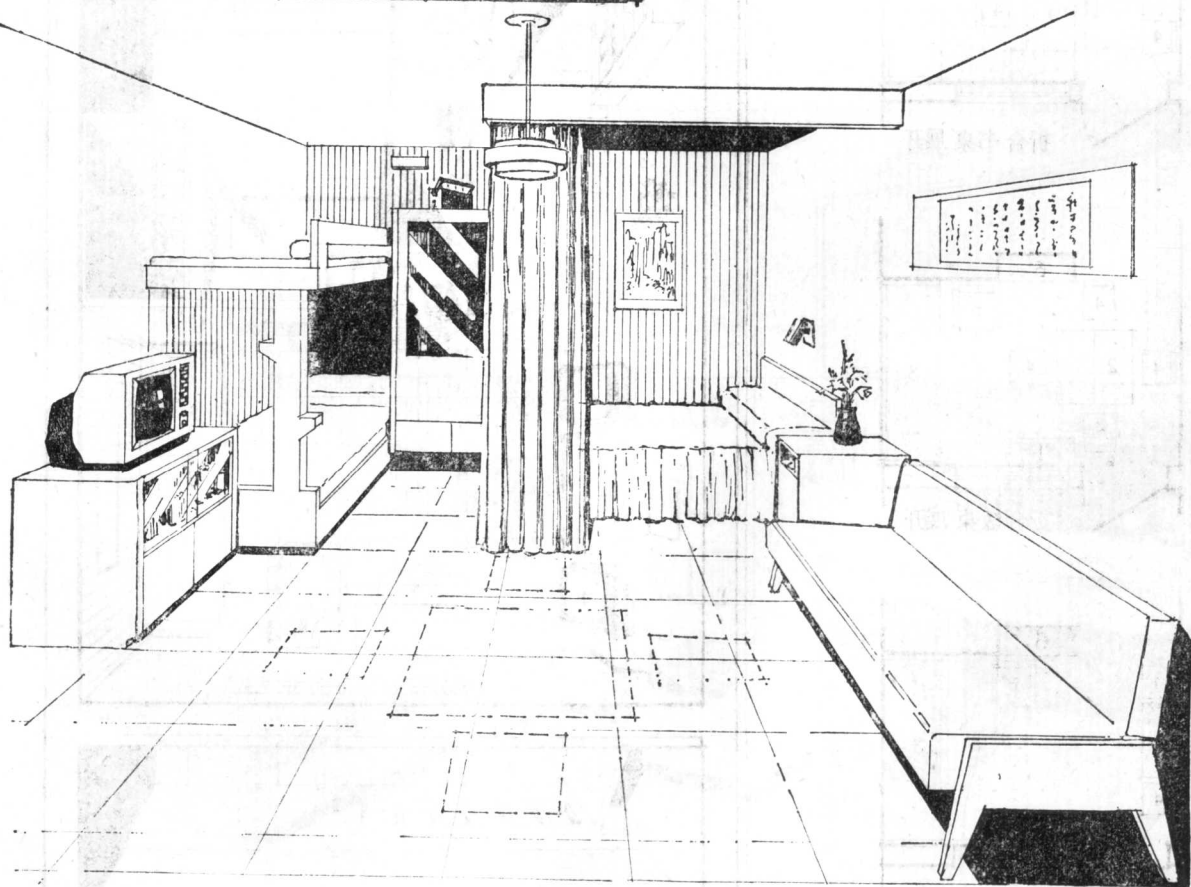


3 人住 12平方米房间的布置

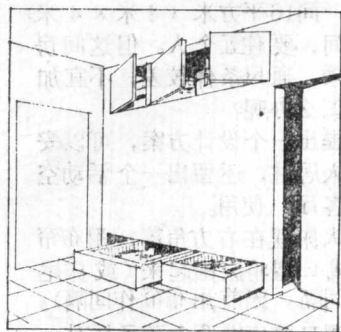

入门通道床下杂物抽屉


图为一间长4.2米，宽2.8米至3米，南有阳台，屋门设在北面的一般宿舍常见的住房，要住夫妇两人与一个孩子，怎样将厅和卧室划分开呢？按一般习惯，入门是客厅，往内才是卧室。但这就造成频繁的起居活动都集中在阴暗的北面；南面作为夫妇的卧室，如果夫妇上班后要锁上房门，孩子就不能到阳台活动了。为了改善这种情况，可在北面设卧室，南面作客厅。这样一来，又必须占去一些空间作为通道。为了弥补这个缺陷，就更需充分利用地方。如①在门的背面设食品架（见27页）；②在卧室间隔上设吊柜，床下安置杂物抽屉，其门面向走道如图；③在客厅设综合柜凹入卧室；④客厅中尽量用折叠家具，如图中1——折合书桌，2——折合饭桌；3——两用床，晚上供孩子睡卧，4——折椅，5——沙发，6——综合柜

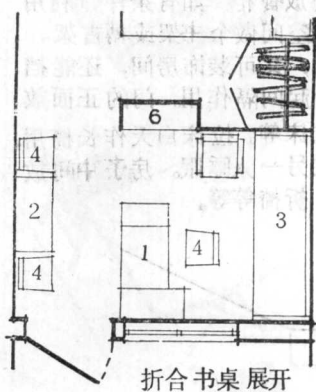


折合书桌展开



折合饭桌展开

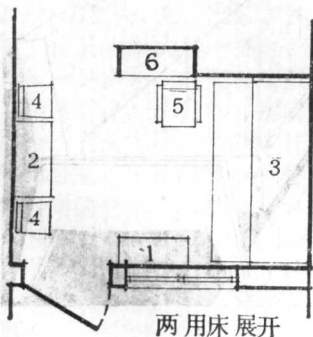

两用床展开

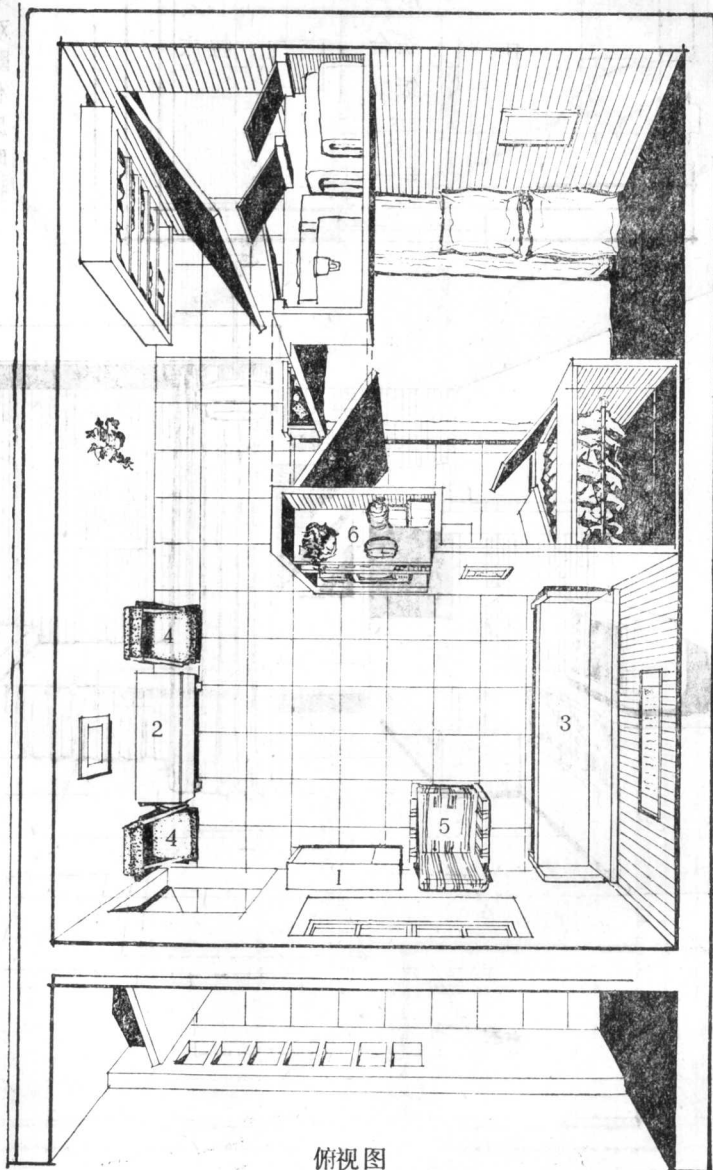


俯视图


2人住5.6平方米房间的布置 9

图为一间5.6平方米的房间,宽2米,长2.8米,需住2人。如果用丁字床的摆设方法,那末只剩下门口与床口的通道,其他家俱就放不下了。


如按图示,将一张床靠墙的一侧,将另一张床升高,与下床成丁字形重叠。上床下面,下床旁边,可放个高衣柜。然后,根据余下空间的大小,特制一张书台,书桌上做一书架,书架上做一吊柜,吊柜向上床一边敞开,可以作为上床的床头柜,这样,小小的房间,便“麻雀虽小,五脏俱全”了!

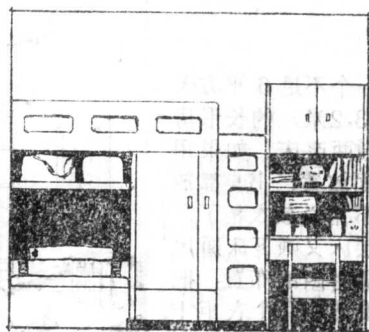


立面图

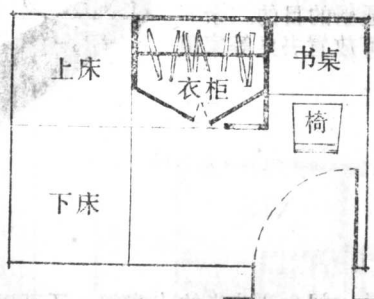


平面图

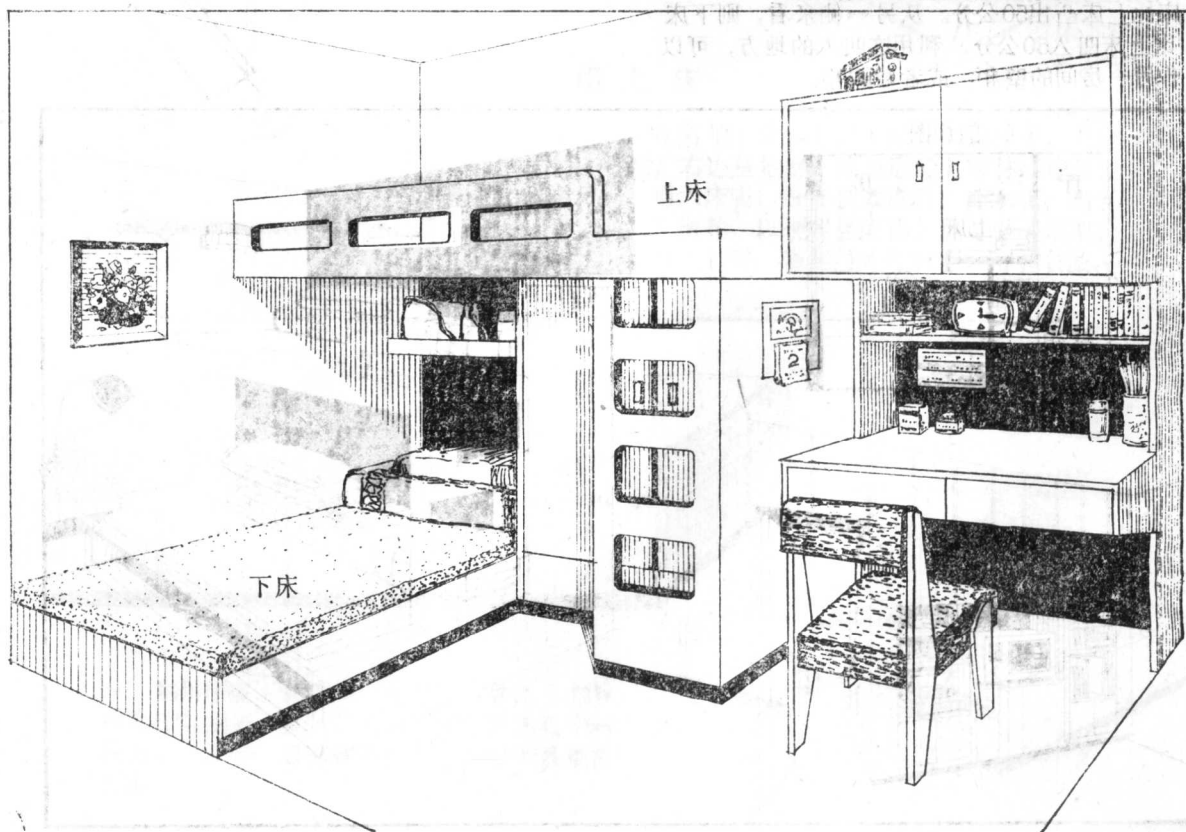


图为一个不足6平方米(1.8米×3.2米)的长形房间,要求放两张床。如果用丁字形平面放置,书桌都放不下,更不用说放衣柜了。如果用双层床又嫌下床通风不好。请看右图的布置:把一张床升高放在两个衣柜上,下床适当错开,两张床一高一低,这样,可以达到占地少、空气通畅的目的。余下的空间便可放置书桌等家具了。

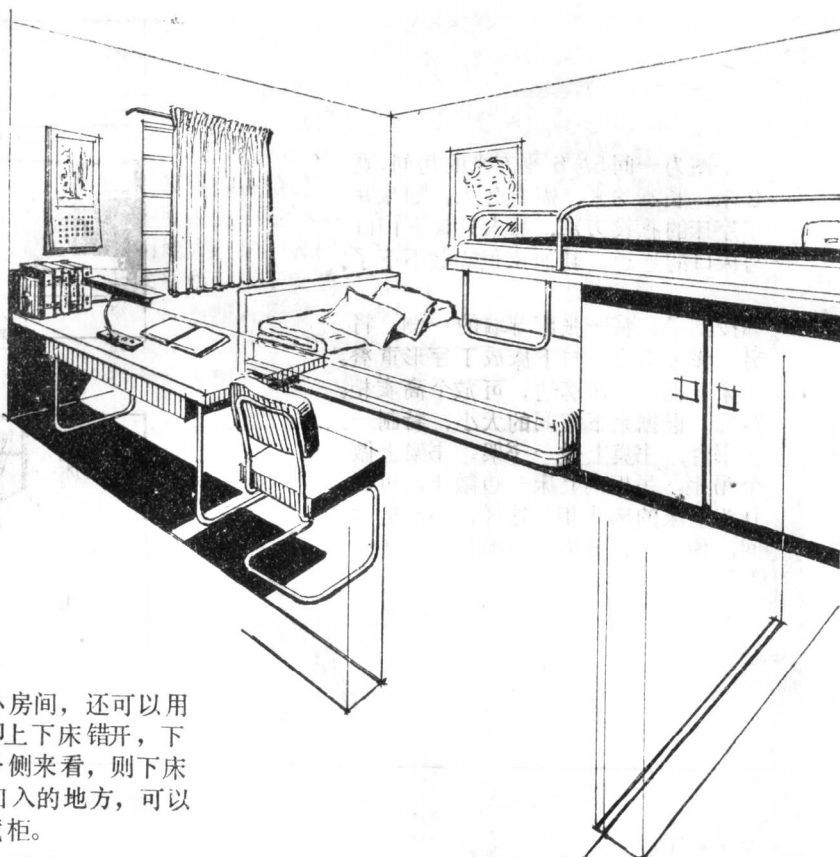

同样是一间6平方米的小房间,还可以用另一种形式来安置两张床。即上下床错开,下床比上床凸出50公分。从另一侧来看,则下床比上床凹入50公分。利用这凹入的地方,可以作另一房间的壁柜,或者贮藏柜。

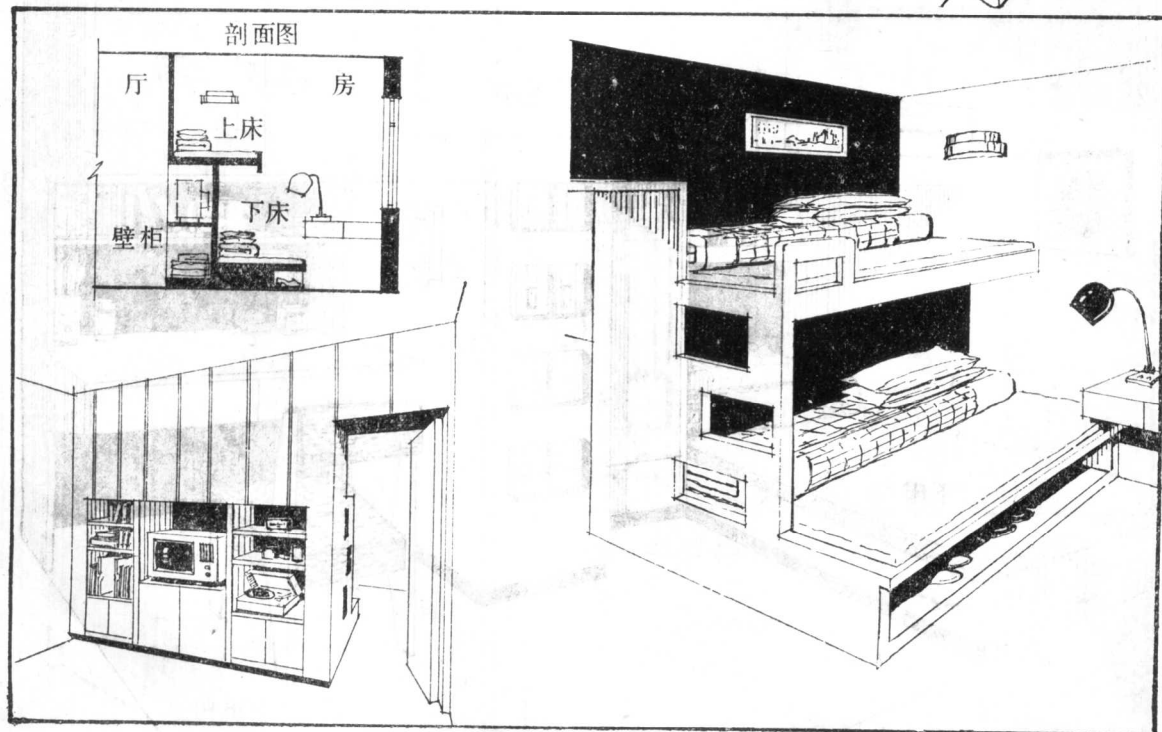

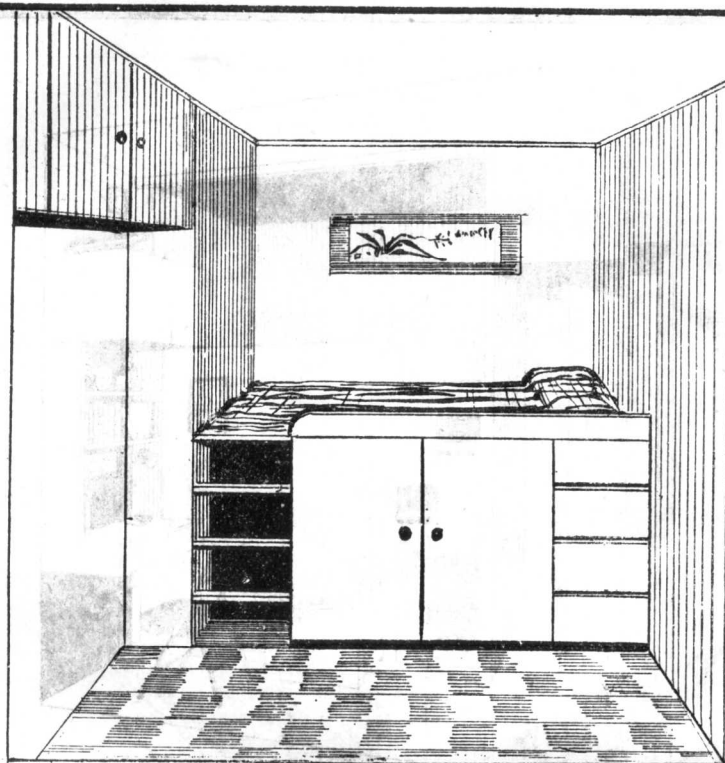


家里需要添置一张床。有条件买新的固然好，否则，因地制宜特制一张，使用起来也许更合心意。

如图所示的这张床，是根据住房窄、杂物多的情况设计的，特点是尽量利用床下的空间贮藏杂物，收到房小又整洁的效果。




床下柜的平面布置

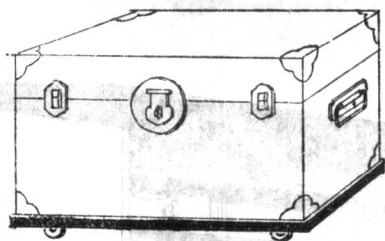


柜上床

床离地1米以上，下装成柜的样子，左边设梯，右边是抽屉，两边形式上对称；中间设门，通入床底，内可收放皮箱、樟木箱，箱下装几个滑轮，以便容易拉出，也可做个木架，放季节性被褥；靠柜门处是衣柜，可挂衣服。

抽屜床

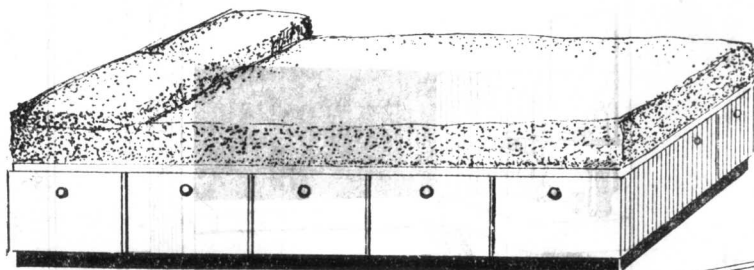


利用床底下的空间，先沿床边做几个抽屉，放置日常用品。余下的地方，主要是床底中间作为一个大柜，床板作为柜门，放季节性被褥、衣服。

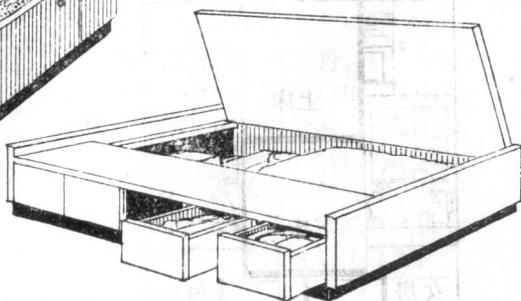


一间小房间，要住一男一女两个孩子，怎样布置才比较方便呢？


将双层床放在房子中间，利用双层床本身作间隔，使房子分为两间。入门处作男孩住房，睡上床，将下床封死；另一面作女孩住房，睡下床，将上床封死。这样布置一下，各自还可以有个小天地，学习、生活都方便多了。

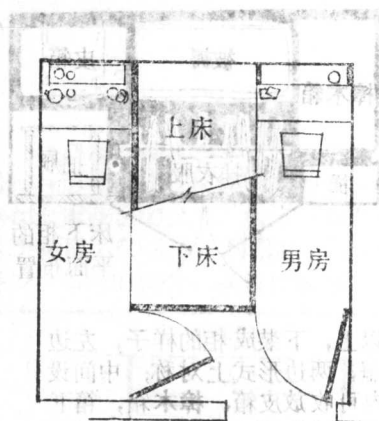


平面图

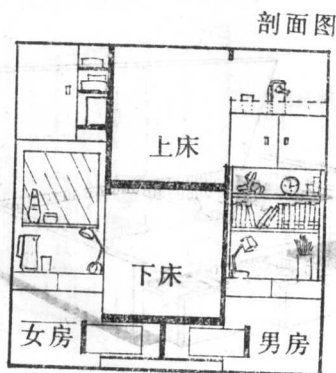

剖面图

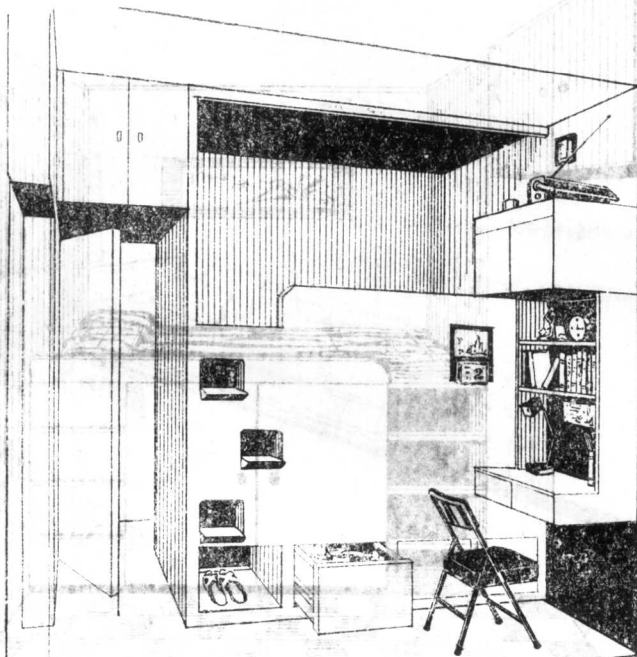

男房

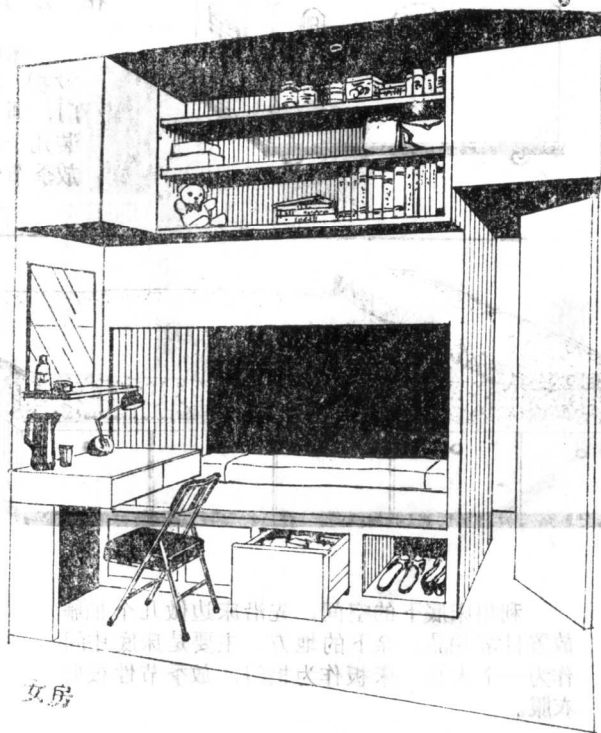

女房