

YUANLIN

陈战是 梁伊任 刘华春 编著



园林景观设计施工

JINGGUAN
SHEJISHIGONG

CAD图块集

1

中国建筑工业出版社

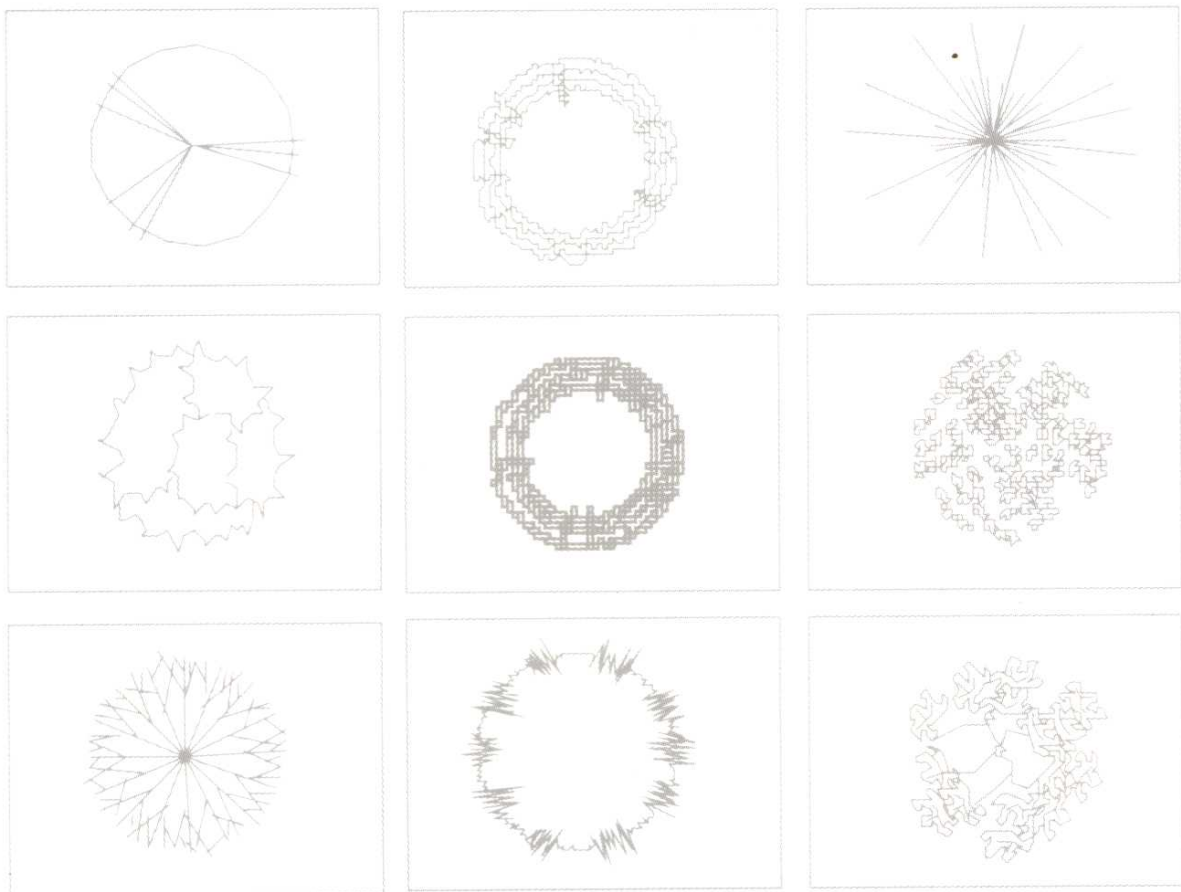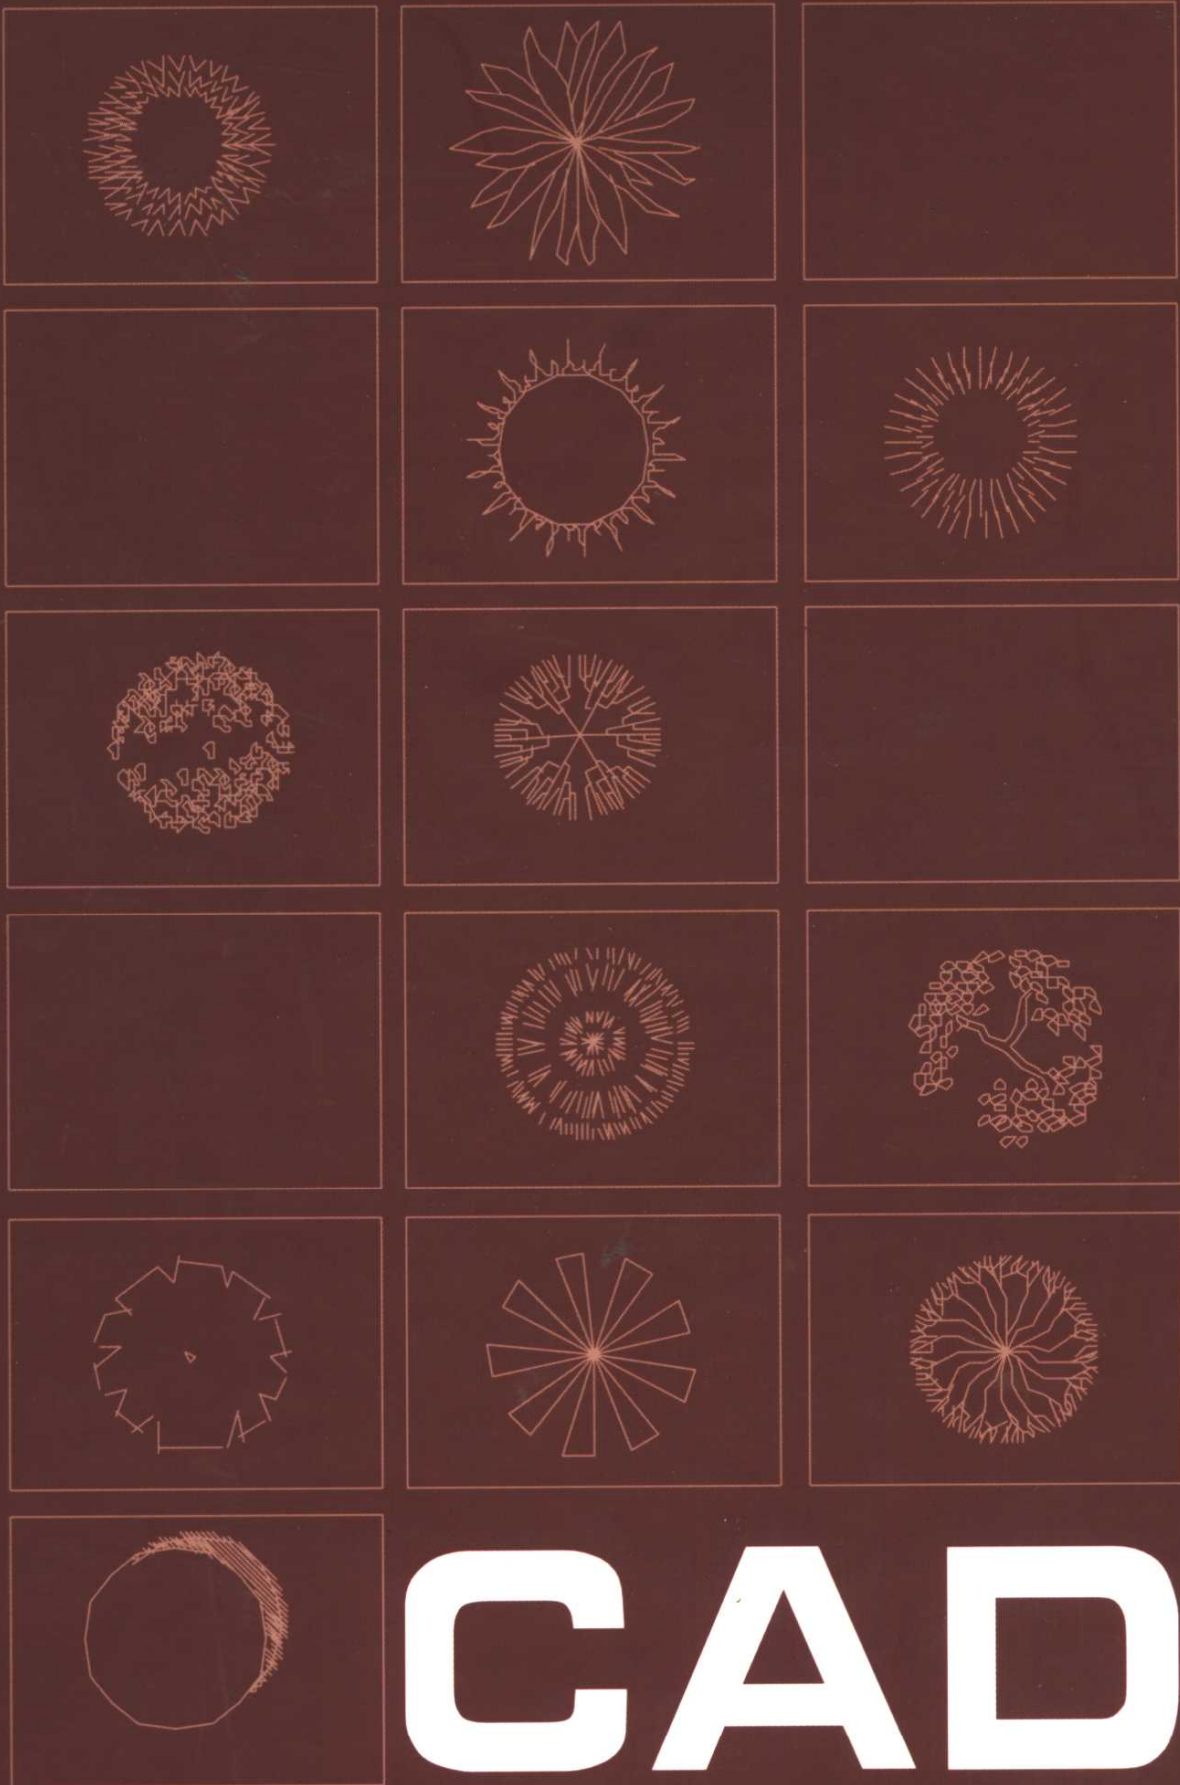

园林景观设计施工 CAD 图块集 1

陈战是 梁伊任 刘华春 编著

中国建筑工业出版社

图书在版编目 (CIP) 数据

园林景观工程施工 CAD 图块集 1/陈战是等编著.
北京:中国建筑工程出版社, 2005
ISBN 7-112-07922-5

I. 园... II. 陈... III. 园林设计: 计算机辅助设计-图集 IV. TU986.2-39

中国版本图书馆 CIP 数据核字 (2005) 第 145044 号

责任编辑: 郑淮兵

责任设计: 崔兰萍

责任校对: 李志立 刘 梅

本书在大量的园林景观施工、设计实例的基础上, 按照园林景观设计中常用的元素, 从园路与铺装、园林植物素材、园林建筑与小品、园林水景、园林景观设施等五个方面对材料进行分析提炼, 将园林景观施工设计中常用的大样做法用一个个资料图块的形式呈现在读者面前, 并附上了一个完整的项目实例, 综合展现了园林景观项目施工设计所包含的内容。书后附上了所有列出资料图块的电子版文件, 使读者在做施工设计时能从本书中直接获得有益的借鉴。

本书分类明确、内容齐全, 可以开阔读者的设计思路, 提高工作效率, 是一本园林景观施工设计工作中实用性极强的参考资料集。本书适用于各个层次的园林景观设计者, 也可供园林景观建设者决策参考。

园林景观工程施工 CAD 图块集 1

陈战是 梁伊任 刘华春 编著

*

中国建筑工程出版社出版、发行 (北京西郊百万庄)

新华书店经销

北京中科印刷有限公司印刷

*

开本: 880×1230 毫米 1/16 印张: 18 插页: 1 字数: 572 千字

2006 年 4 月第一版 2006 年 4 月第一次印刷

印数: 1—3000 册 定价: 68.00 元 (含光盘)

ISBN 7-112-07922-5

(13876)

版权所有 翻印必究

如有印装质量问题, 可寄本社退换

(邮政编码 100037)

本社网址: <http://www.cabp.com.cn>

网上书店: <http://www.china-building.com.cn>

前 言

社会的发展和计算机技术的应用,促进了园林景观设计的表现和实施手法的多样化。在园林景观设计思想日臻成熟、手法愈加丰富的形势下,园林施工设计是使设计者的方案顺利实施的有力保障,但施工图的绘制却极为繁琐、细碎,且施工质量要求越高,图纸的任务量越大。虽然我国各地园林建设都有标准图集可供参考,但图集中单项的种类、做法远远跟不上设计师、业主的要求和施工现场的变化,且绘制电子版的设计文件也将耗费设计师们大量的时间和精力。

作者根据自己多年的园林景观设计和施工图绘制经验,并借鉴吸收了标准图集的相关资料和国内园林界一些优秀设计的实例,按照园林景观设计中常用的元素,从园路与铺装、园林植物素材、园林建筑与小品、园林水景、园林景观设施等五个方面对材料进行分析提炼,将园林景观施工设计中常用的节点、元素的大样做法用一个个资料图块的形式呈现在读者面前,并附上了一个完整的项目实例,综合展现了园林景观项目施工设计所包含的内容。最主要的是,编著者在本书后附上了所有列出资料图块的电子版文件,使读者在做施工设计时不但能从本书中借鉴或引用资料实例,还可以直接将电子版文件修改成图,大大节省了耗在电脑前的精力和时间,从而将设计师们从繁琐的工作中解脱出来,有更多的思考、学习和现场协调的时间。

本书为《园林景观设计施工 CAD 图块集》系列丛书第一册,分类明确、内容齐全,可以开阅读者的设计思路,提高工作效率,是一本园林景观施工设计工作中实用性极强的参考资料集。本书适用于各个层次的园林景观设计者,也可供园林景观建设者决策参考。

本书在图纸绘制和资料图块编辑过程中,得到了编辑郑淮兵同志的大力支持和帮助,本色工作室、吴于勤、于伟增、郑安生等为本书无私提供了相关素材,孟令川、郭静、田宇黎、甄毅、许章英、张金锋、刘航、李学舒等作了大量的图纸编辑工作,同时资料参考借鉴了国家标准图集和国内一些优秀园林景观设计实例,在此一并致谢!由于经验和水平有限,书中难免有疏漏之处,望读者和业内同行批评指正。

编者

2005 年 11 月于北京

编 码 说 明

本书所有图号的前两个字母是项目分类的拼音简称，中间一个字母分别表示图块的平面图（P）、立面图（L）、结构图（J），后面的数字表示项目的编号，编号后小写的字母表示此类图的序号。如 ZW—P—001 表示植物素材 001 项的平面图；YT—J—003c 表示园亭资料图块中 003 项的结构图第三张。

目 录


第 1 章 园路与铺装	1
1.1 园路样式	2
1.2 铺装样式	11
1.3 广场铺装样式	19
1.4 结构做法	32
1.5 坡道台阶做法	35
1.6 其他	40
第 2 章 园林植物素材	43
2.1 植物素材平面图	44
2.2 植物素材立面图	53
第 3 章 园林建筑与小品	75
3.1 园亭做法	76
3.2 景廊与花架做法	98
3.3 大门做法	120
3.4 景墙做法	131
第 4 章 园林水景	141
4.1 湖岸做法	142
4.2 叠石水景做法	156
4.3 园桥做法	160
4.4 喷泉样式	170
第 5 章 园林景观设施	173
5.1 围墙做法	174
5.2 栏杆做法	180
5.3 座凳做法	193
5.4 树池做法	210
5.5 花坛样式	214
5.6 标识样式	215
第 6 章 园林景观施工设计实例	223
6.1 绿地平面索引图	224
6.2 绿地竖向图	226
6.3 绿地平面定位图	228
6.4 绿地平面放线图	230
6.5 中心广场平面索引图	232
6.6 中心广场平面定位图	234

6.7	中心广场花架详图	236
6.8	中心广场景观建筑小品详图	244
6.9	中心广场景石详图	266
6.10	会所周边详图	268
6.11	中心绿地铺装详图	270
6.12	中心广场小桥详图	276
6.13	广场水景施工详图	278
6.14	绿地种植设计详图	插页


第1章 园路铺装

- ◆ 园路样式
- ◆ 铺装样式
- ◆ 广场铺装样式
- ◆ 结构做法
- ◆ 坡道台阶做法
- ◆ 其他


1.1 园路样式

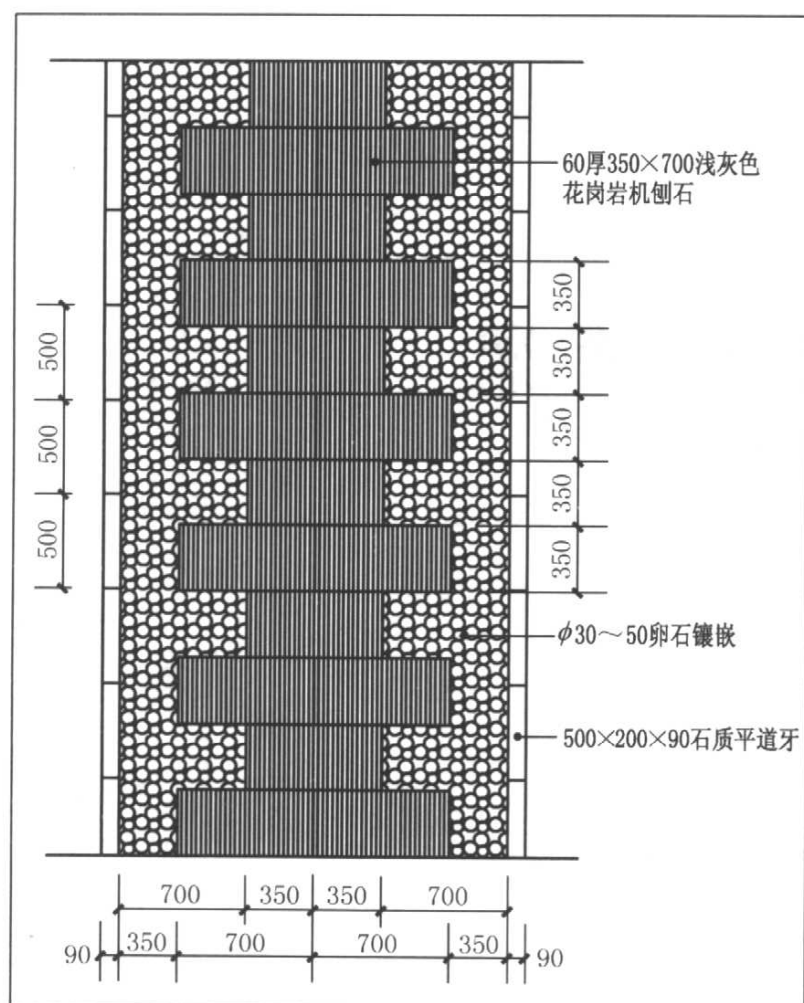


YL-P-001

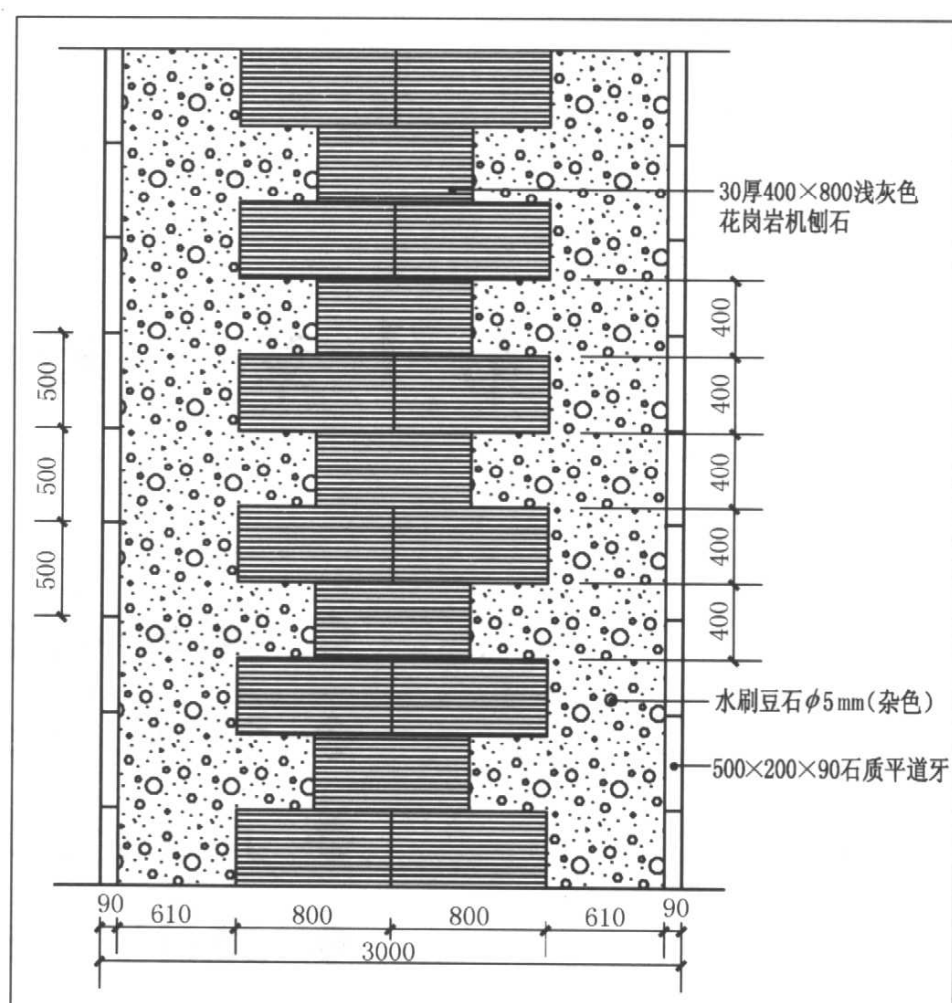


YL-P-002

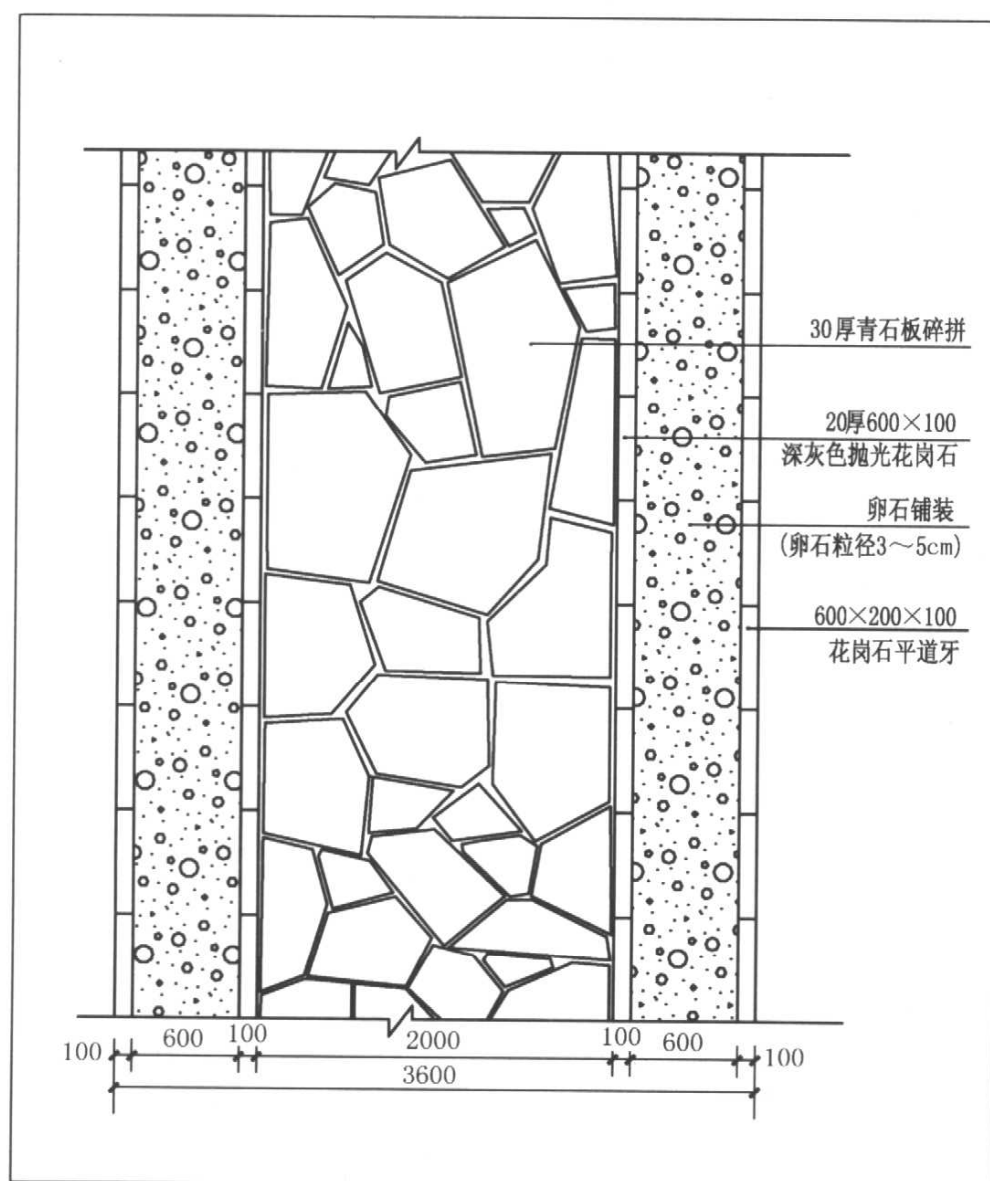


YL-P-003

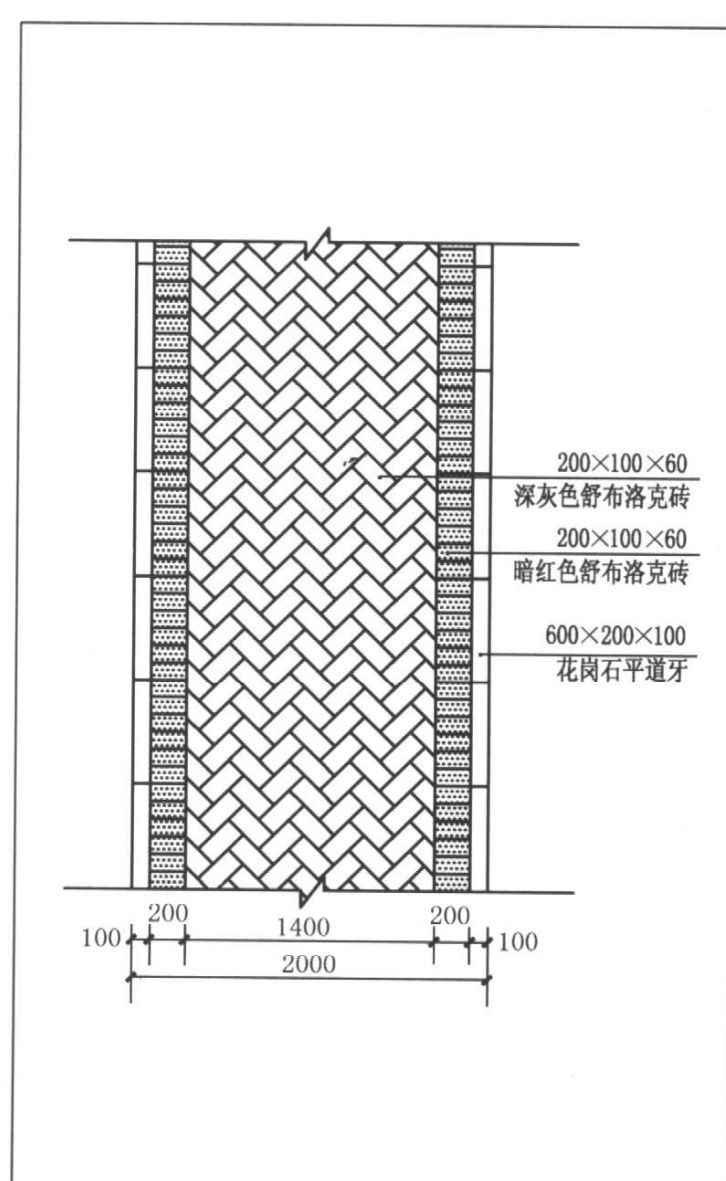


YL-P-004

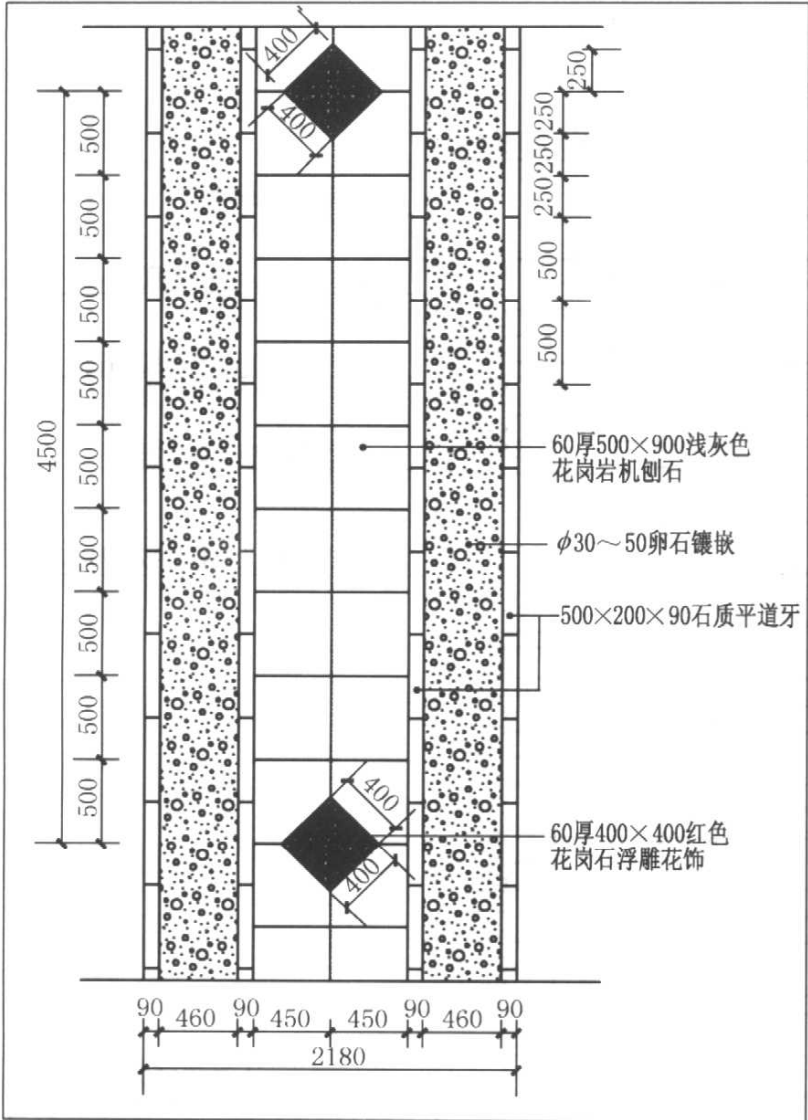


YL-P-005a

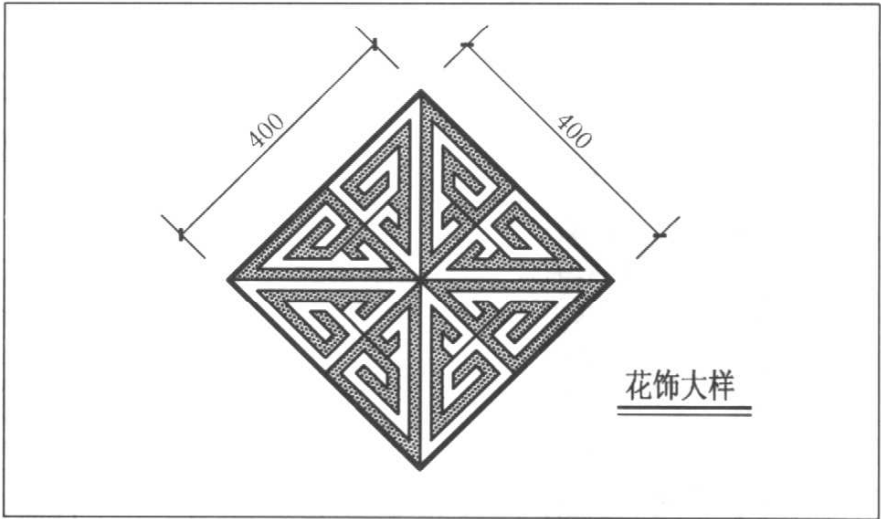


YL-P-005b

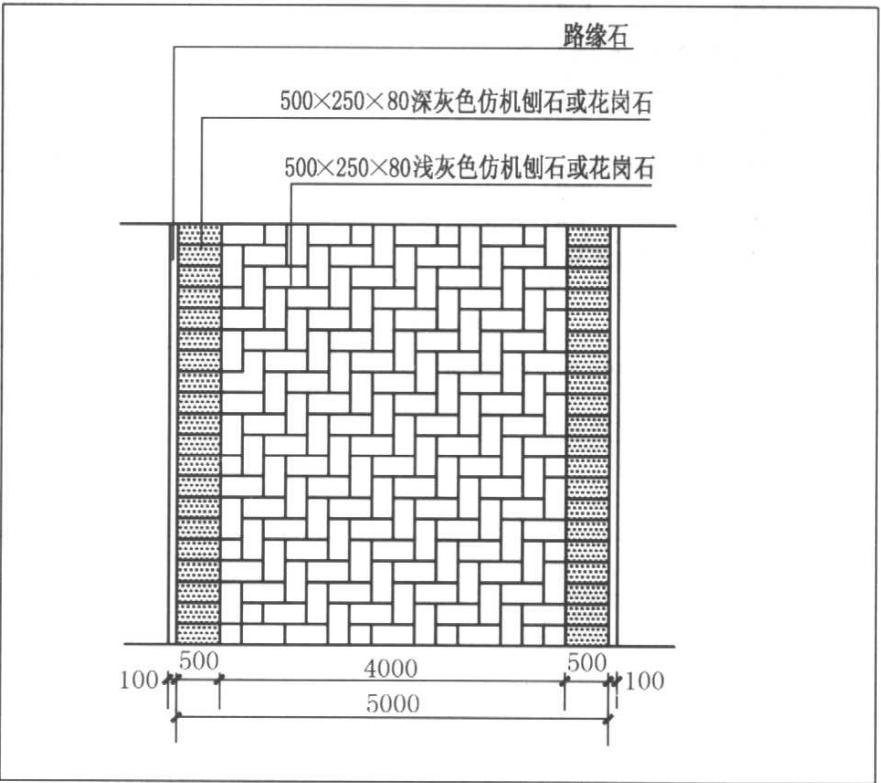


YL-P-007

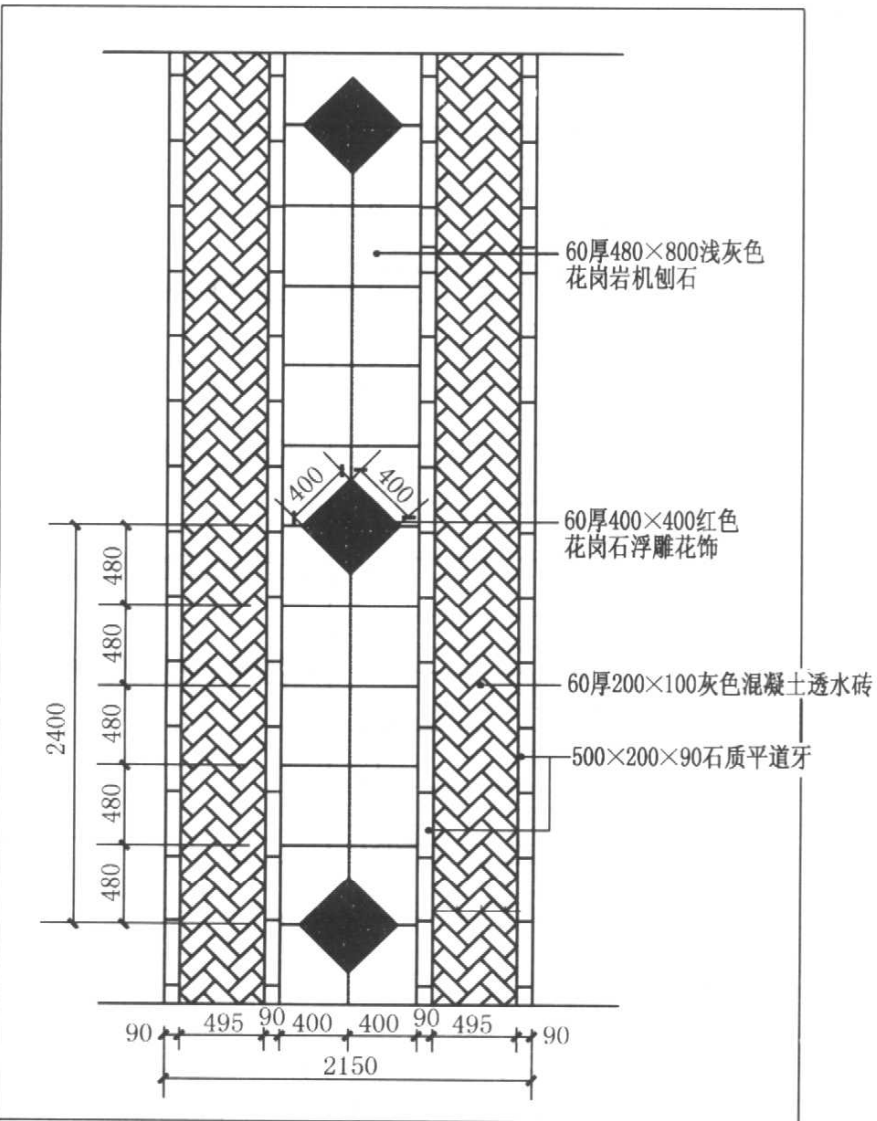

YL-P-006

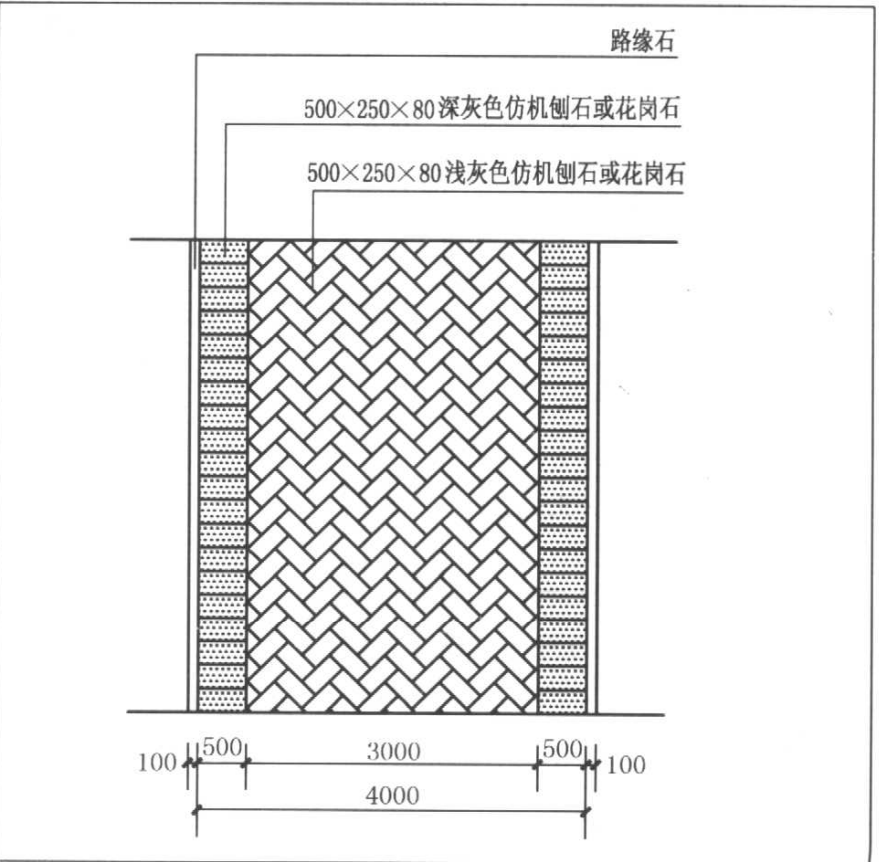


YL-P-008

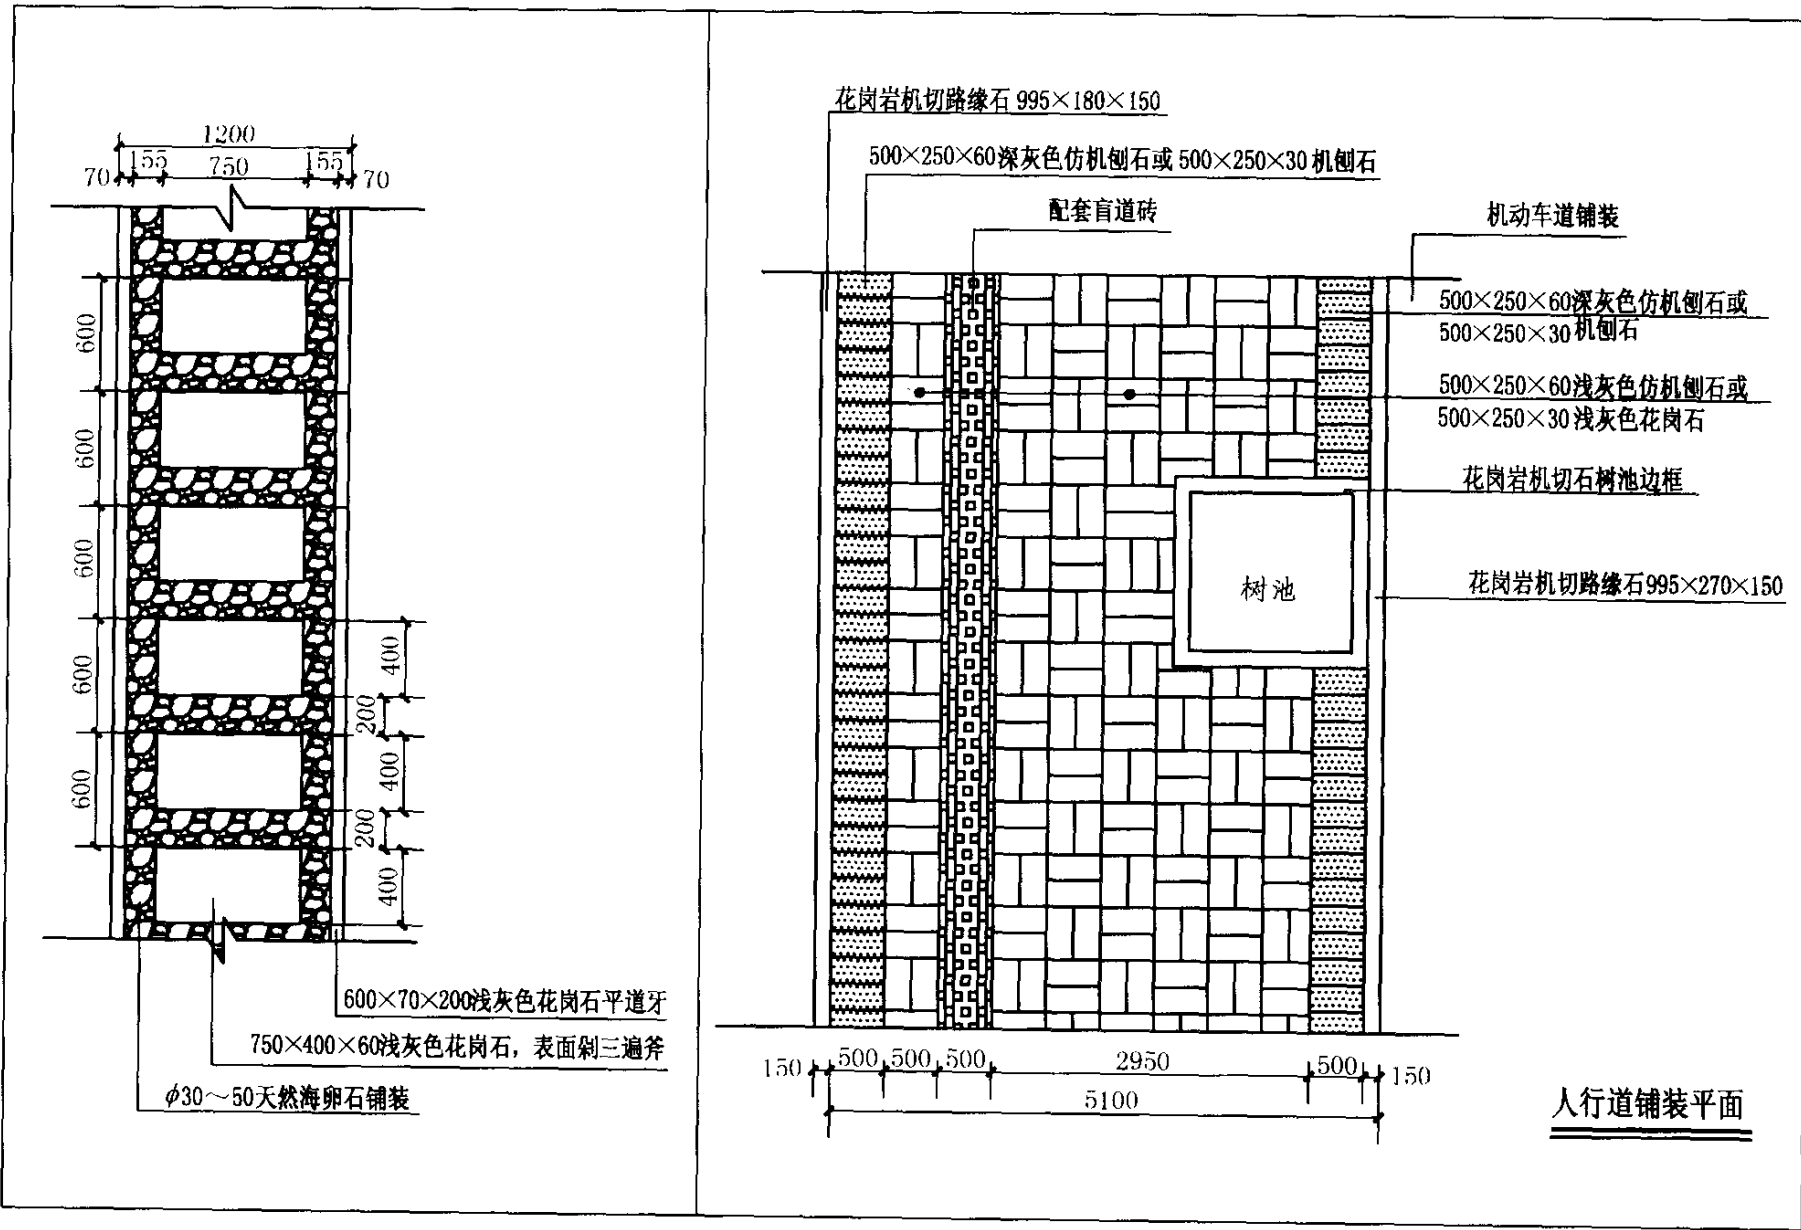


YL-P-009


YL-P-010

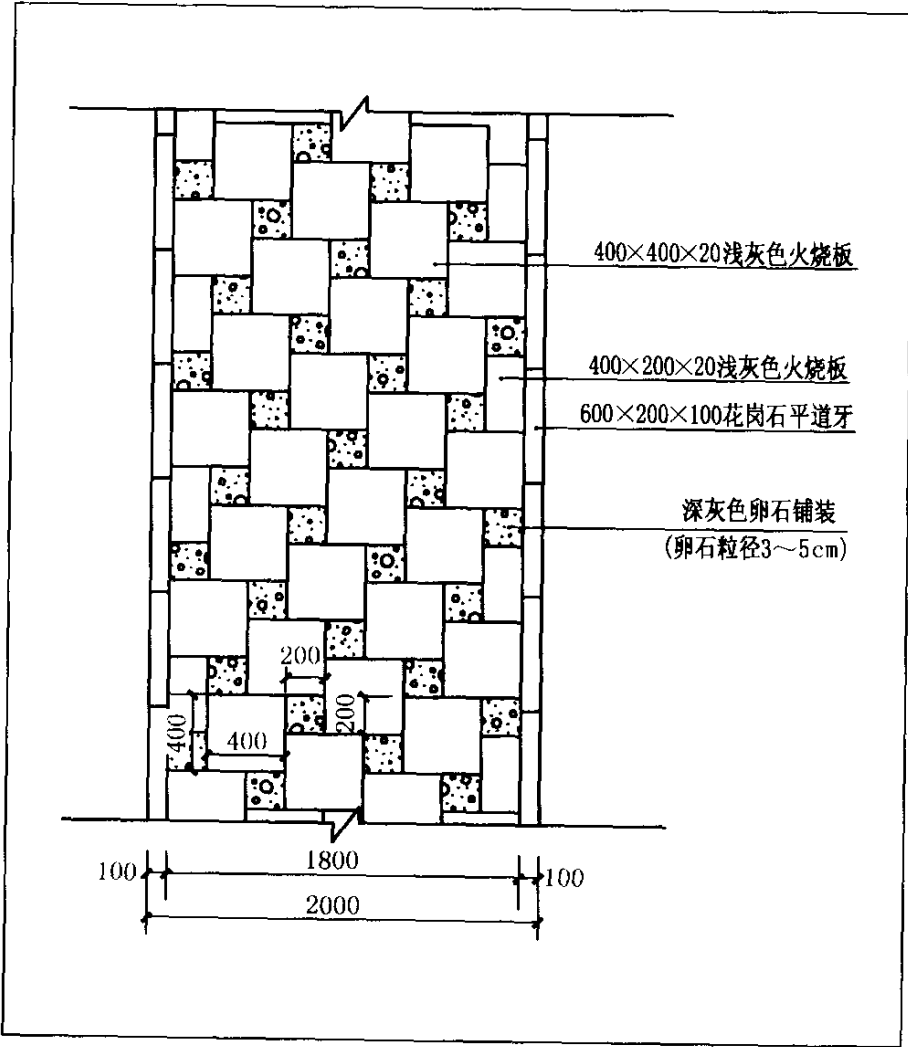


YL-P-011

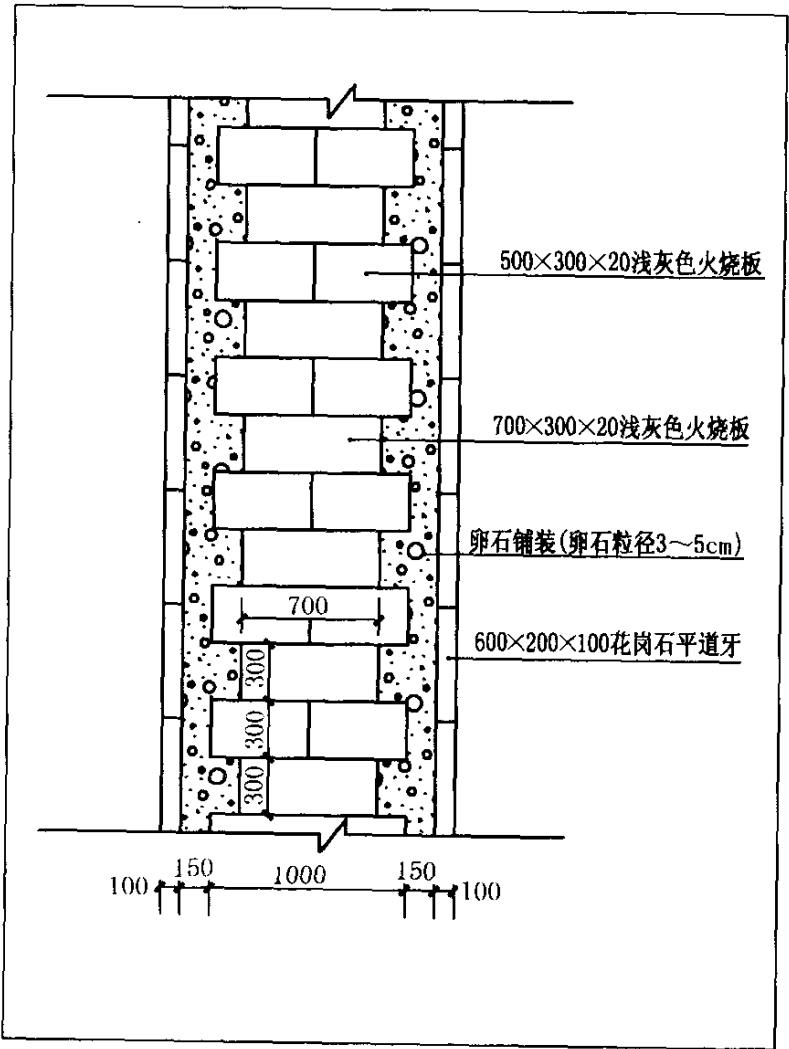


YL-P-012

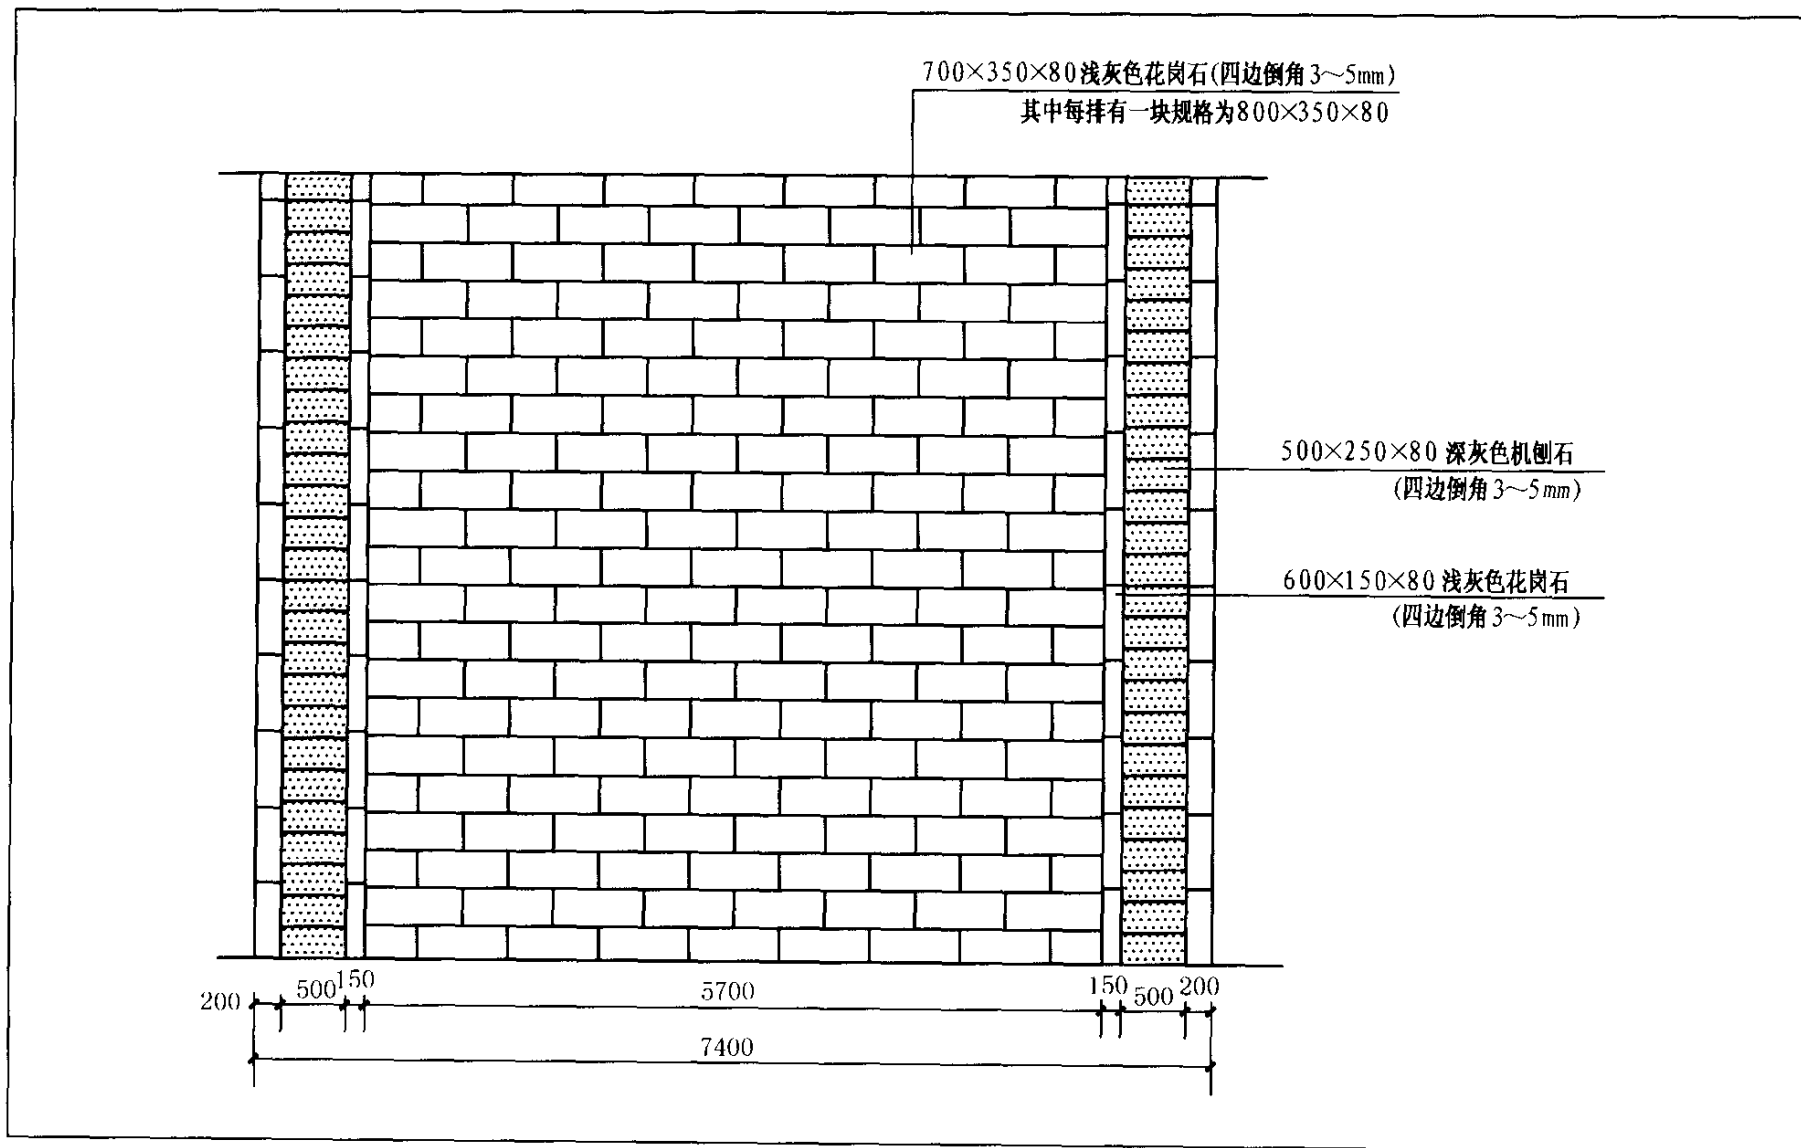


YL-P-013

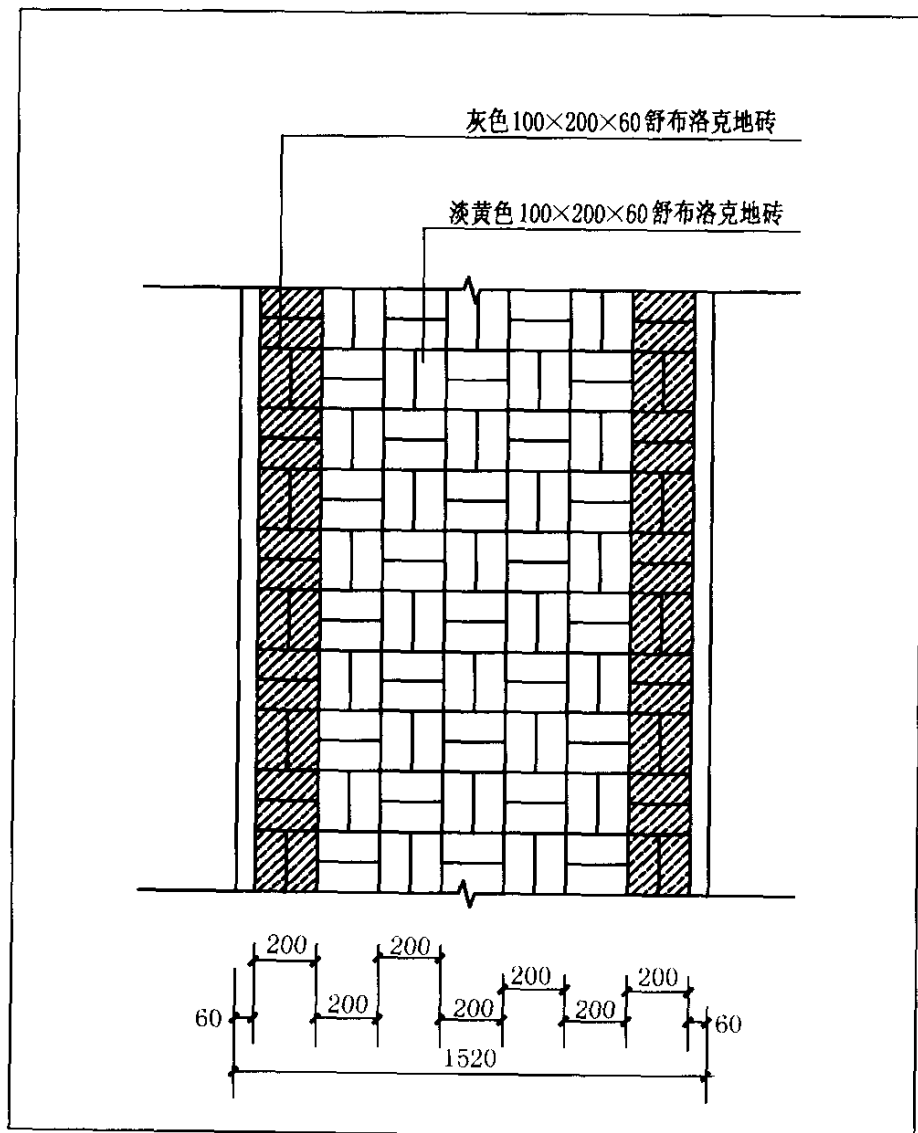


YL-P-014

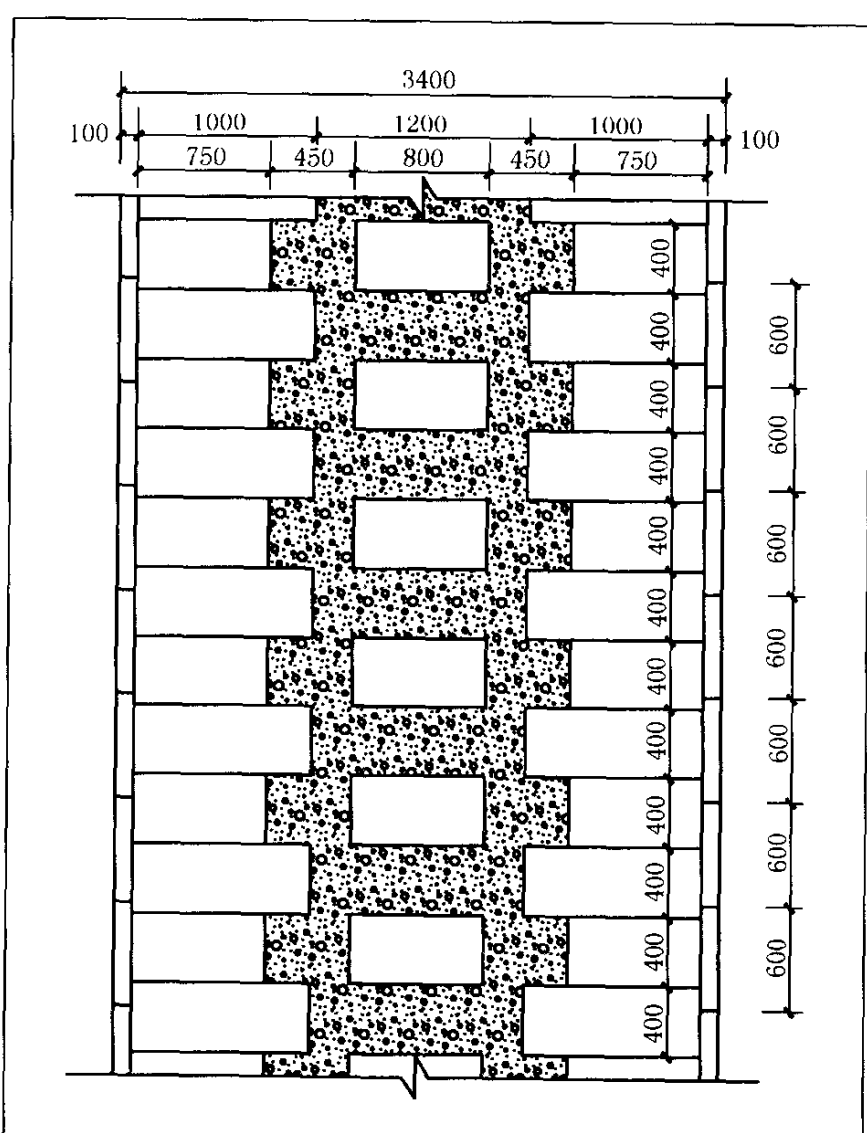


YL-P-015

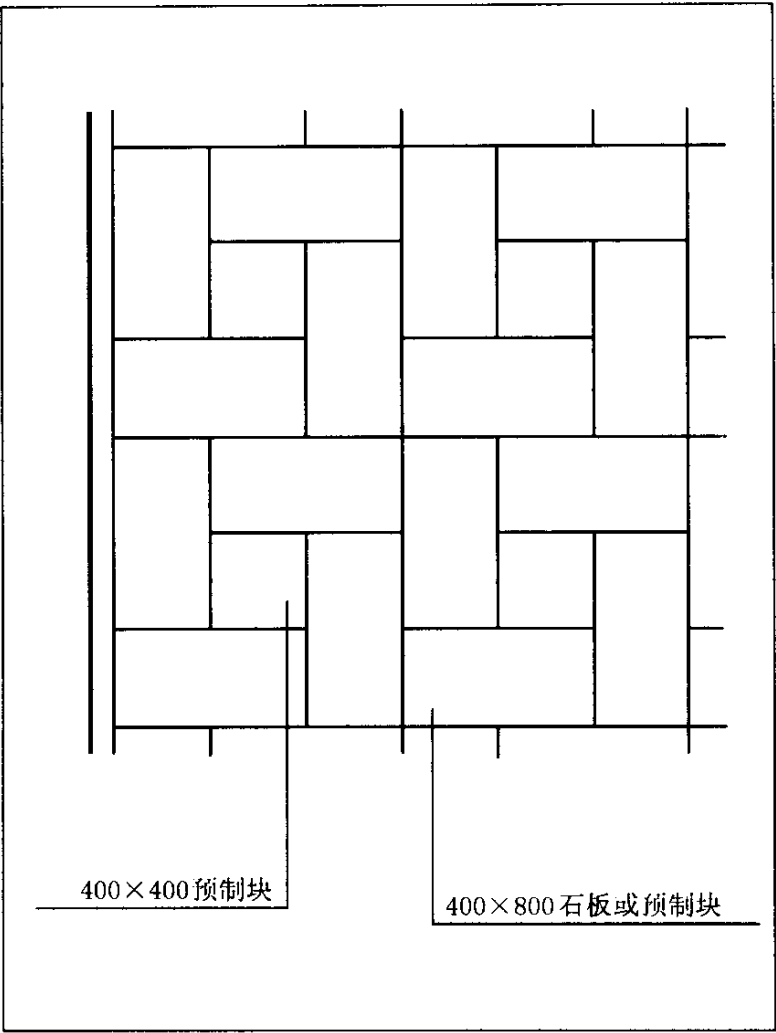


YL-P-016

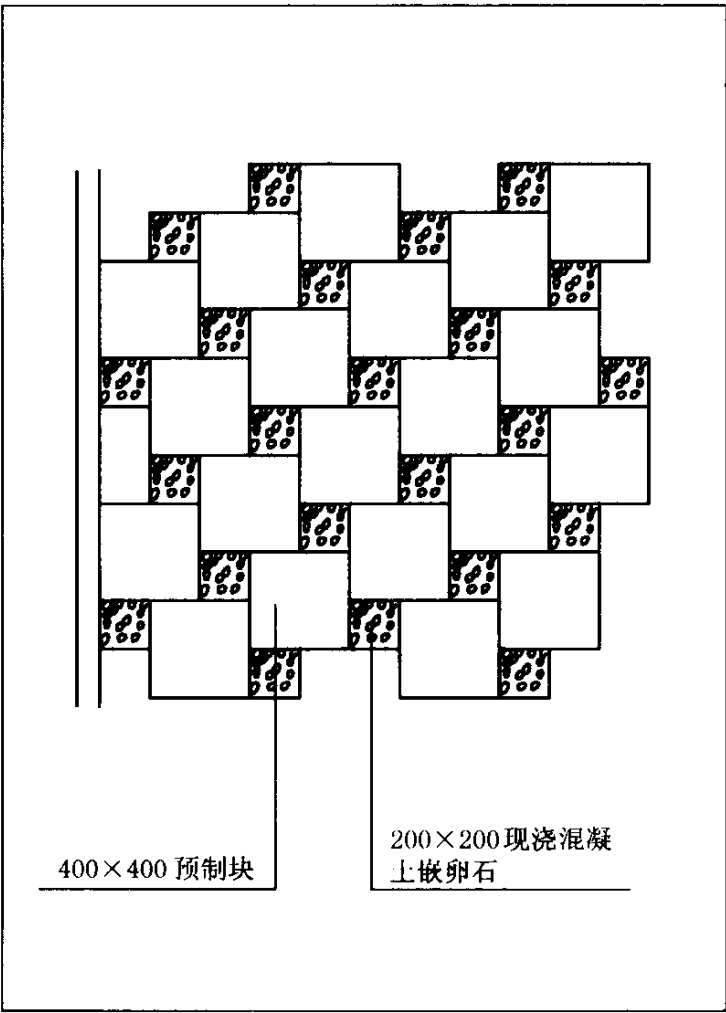


YL-P-017

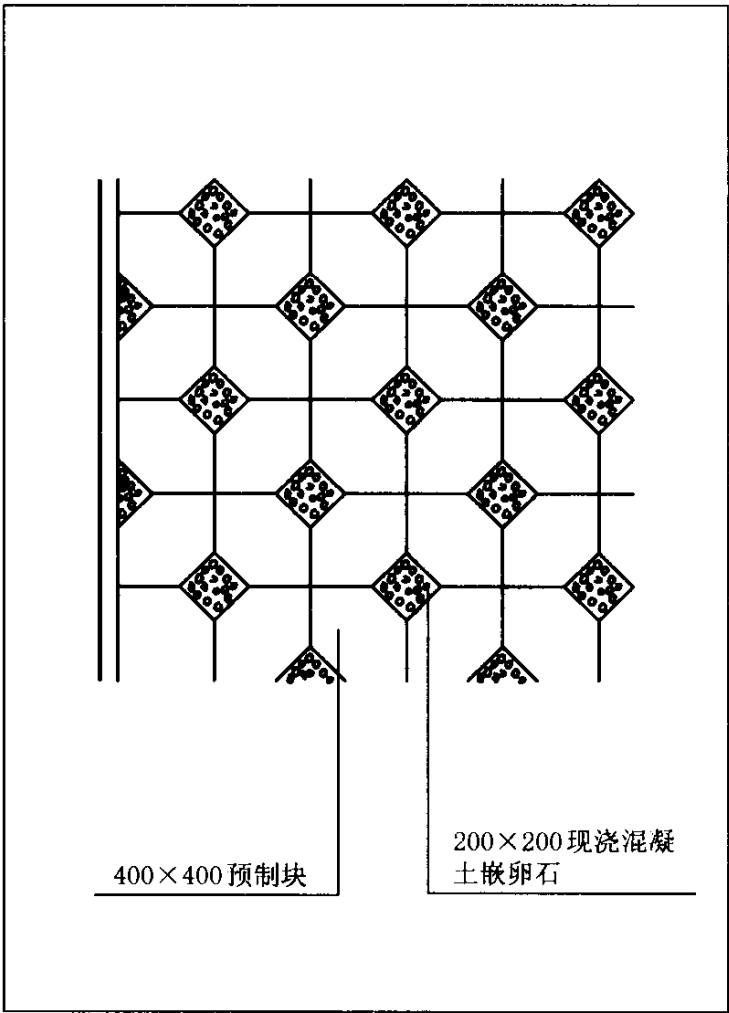


YL-P-018

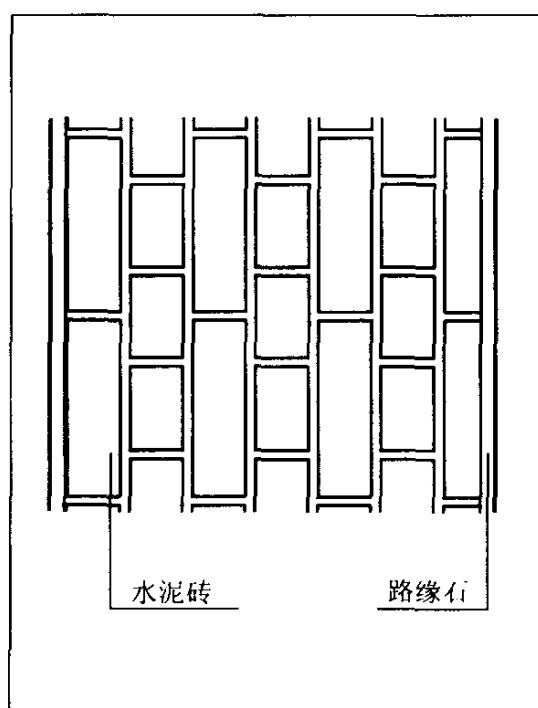


YL-P-019

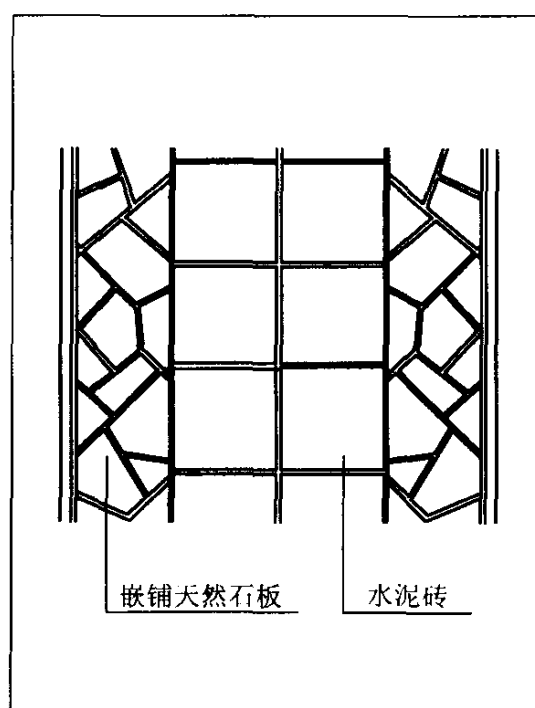


YL-P-020

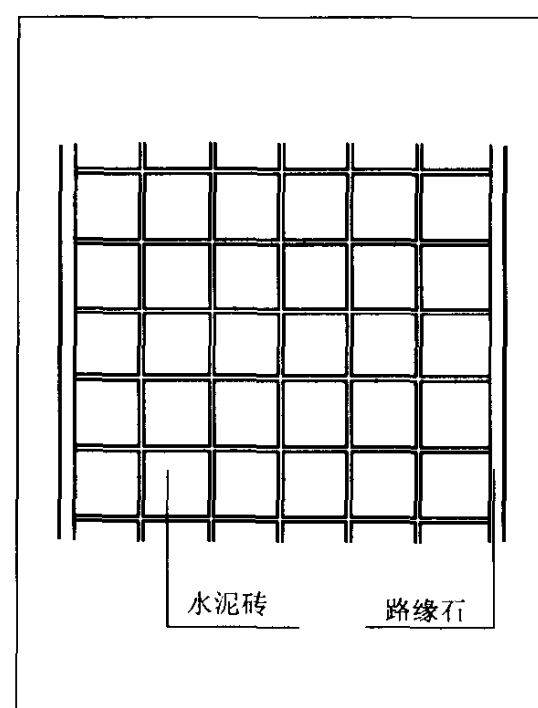


YL-P-021

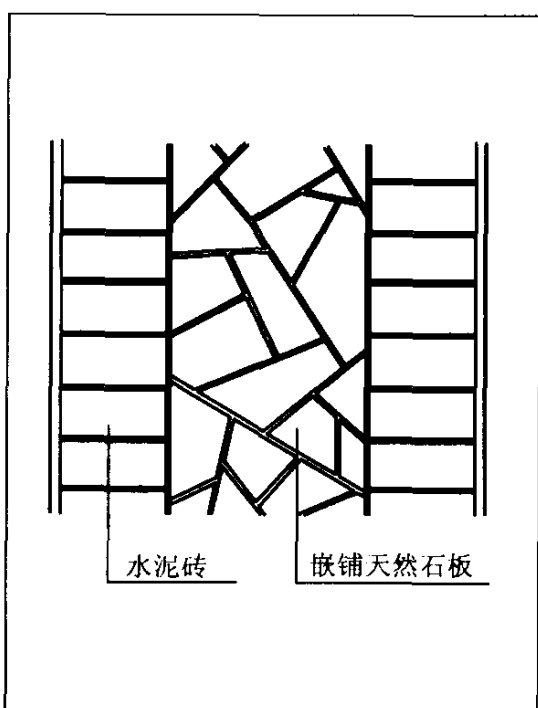


YL-P-022

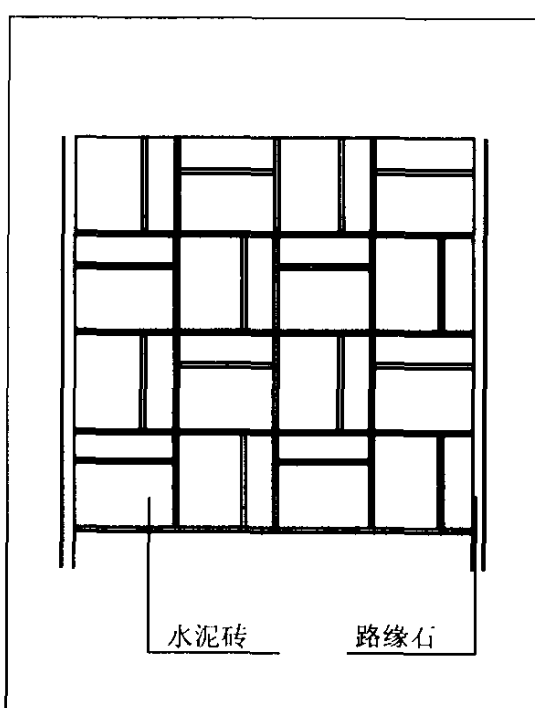


YL-P-023

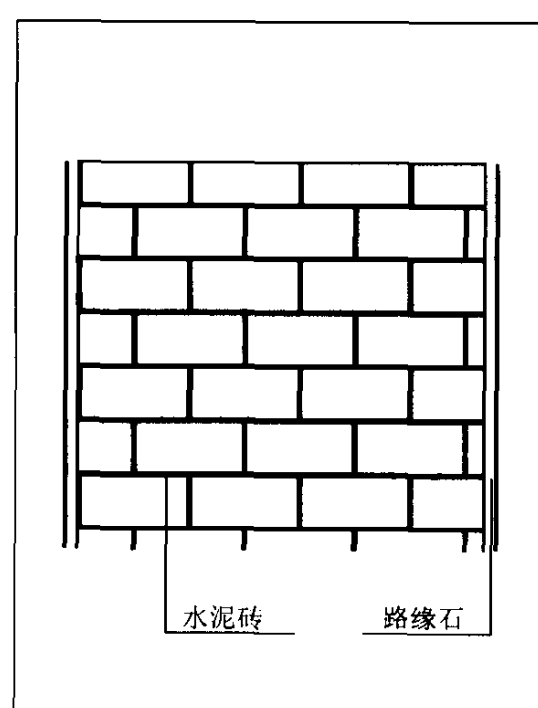


YL-P-024

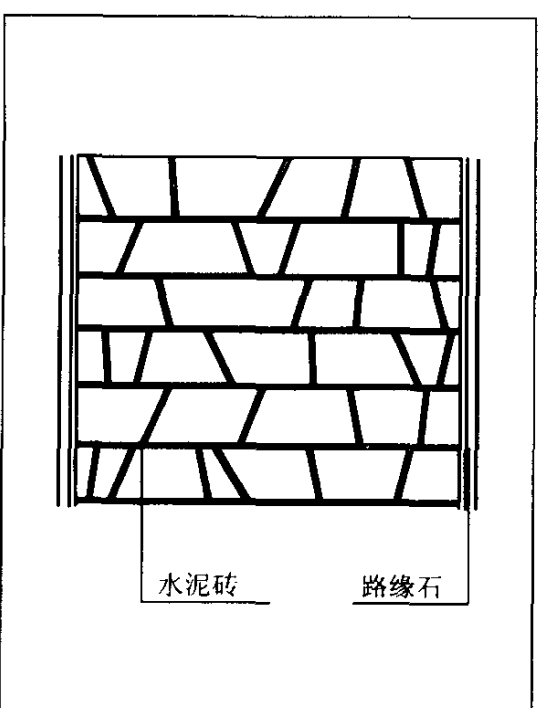


YL-P-025

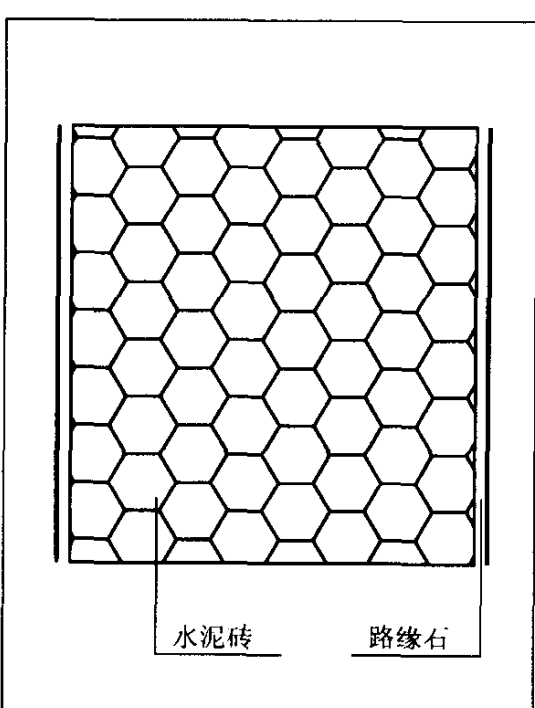


YL-P-026

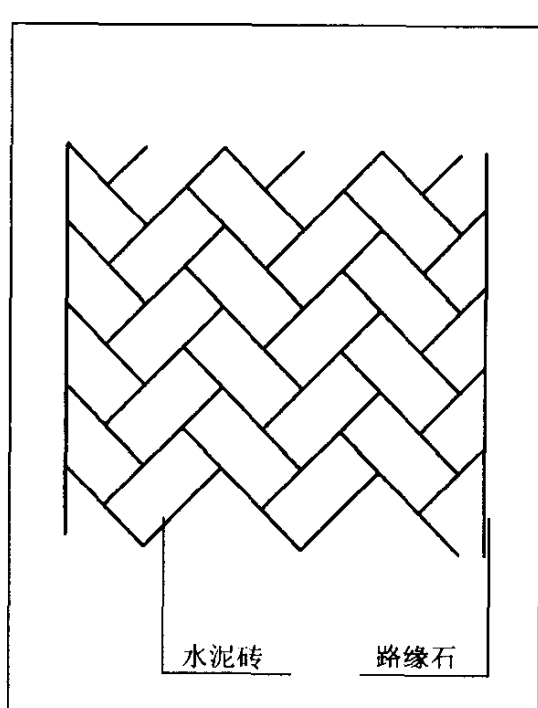


YL-P-027

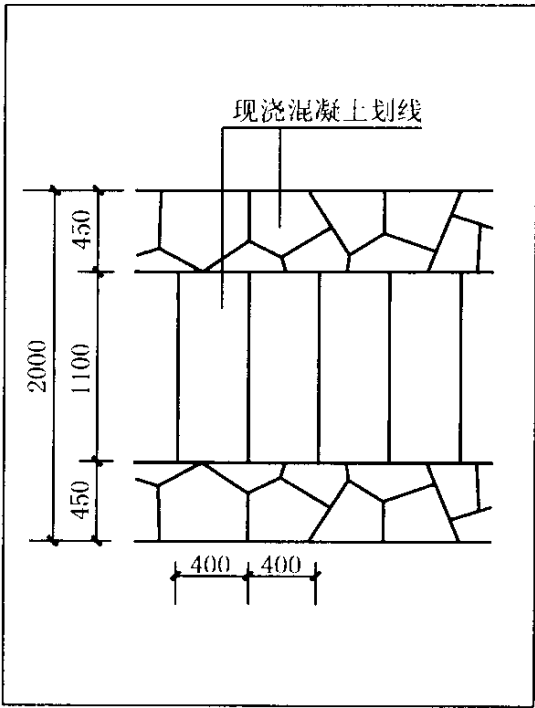


YL-P-028

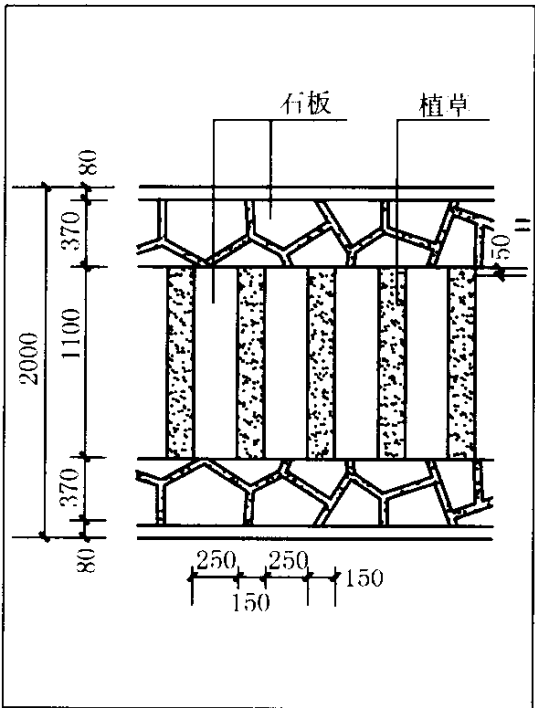


YL-P-029

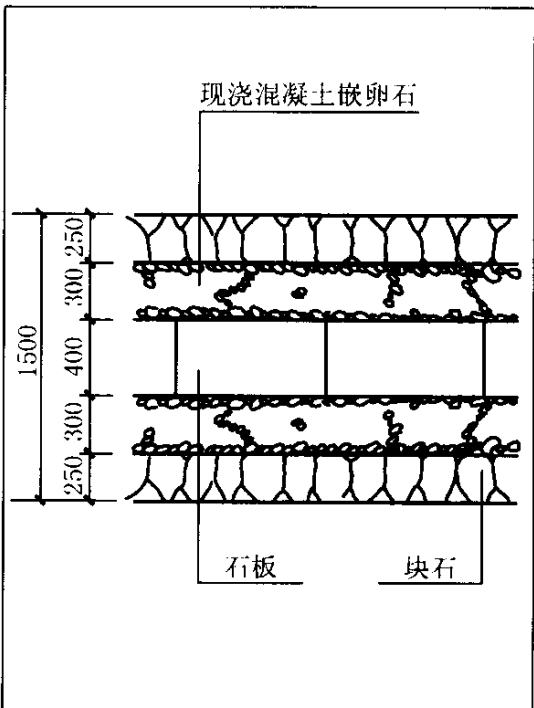


YL-P-030

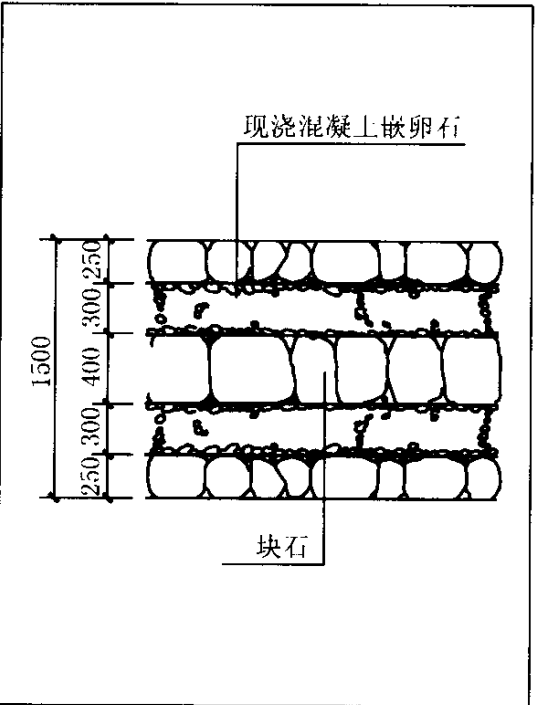


YL-P-031

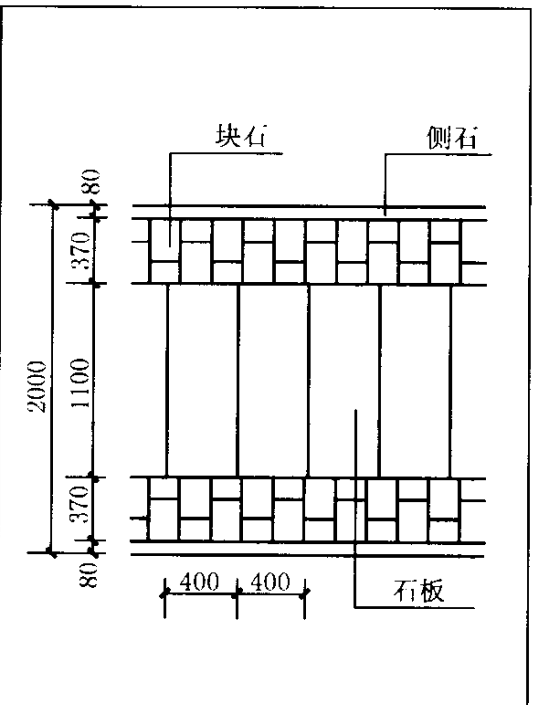


YL-P-032

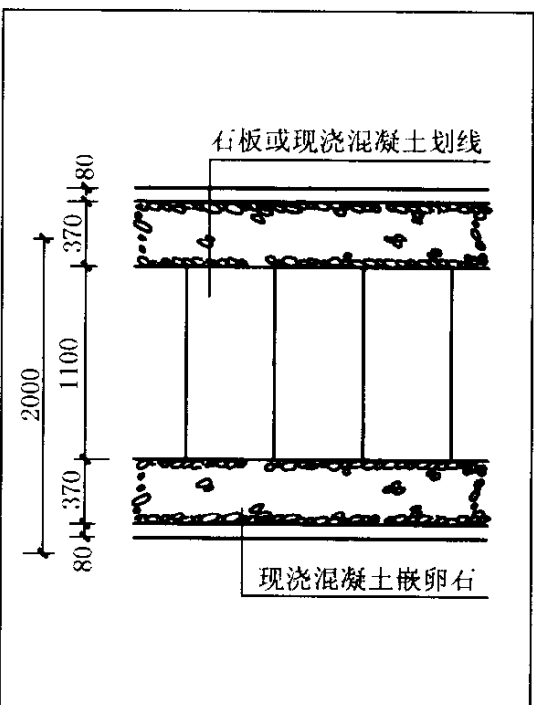


YL-P-033

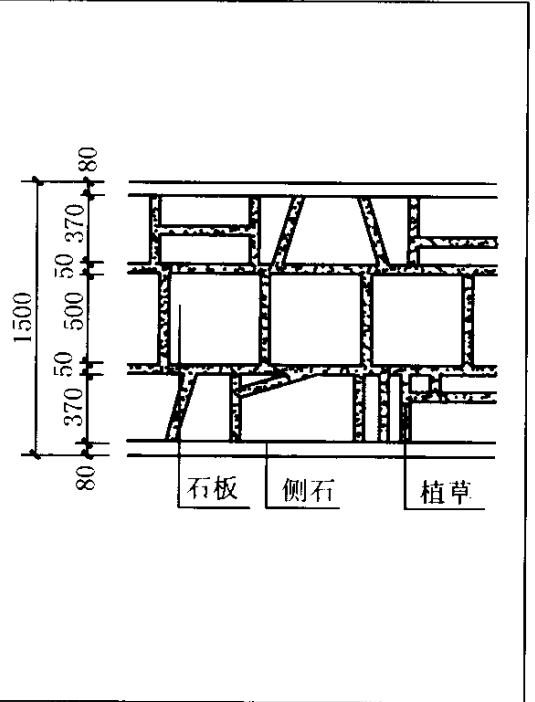


YL-P-034

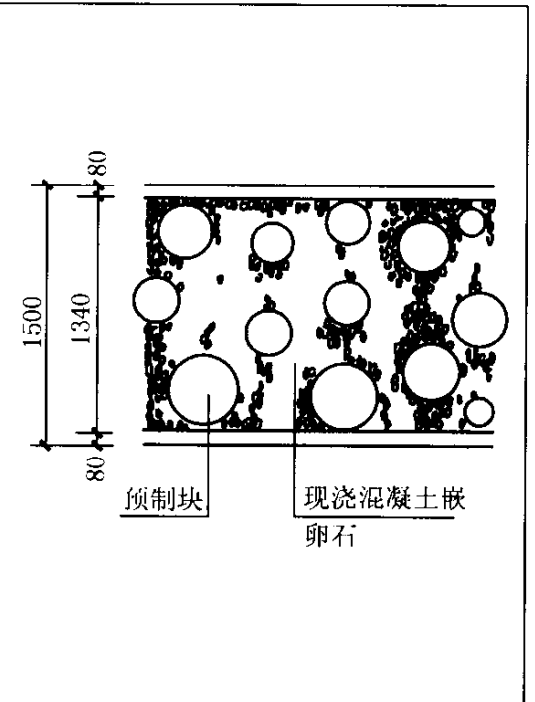


YL-P-035

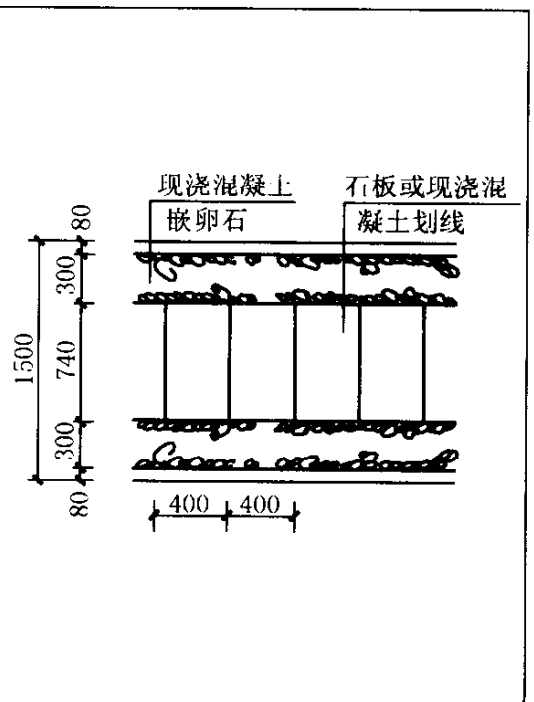


YL-P-036

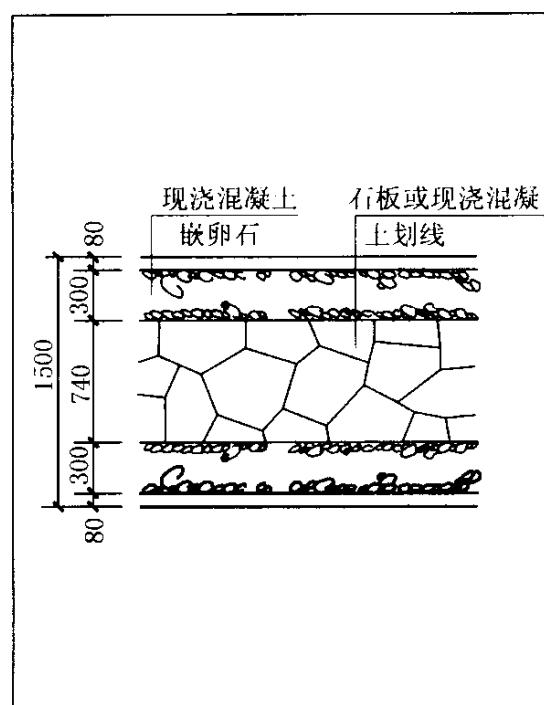


YL-P-037

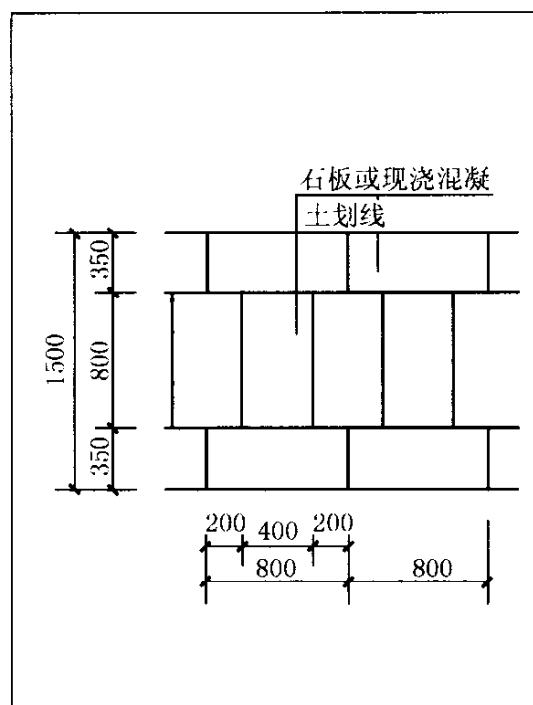


YL-P-038

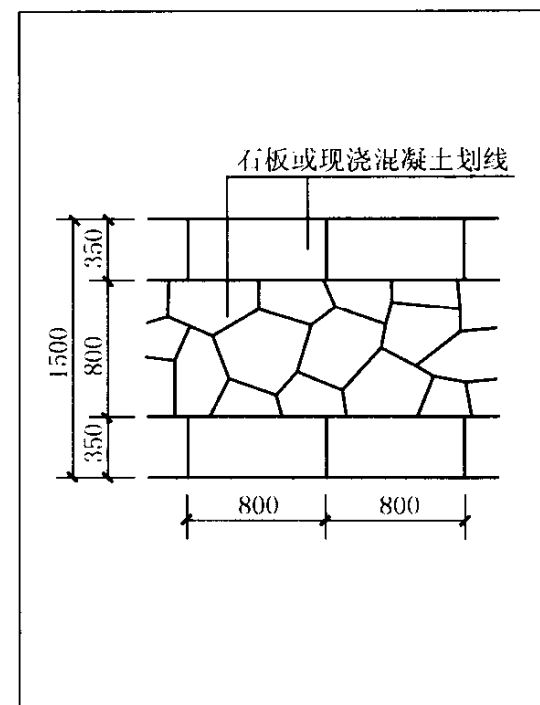


YL-P-039

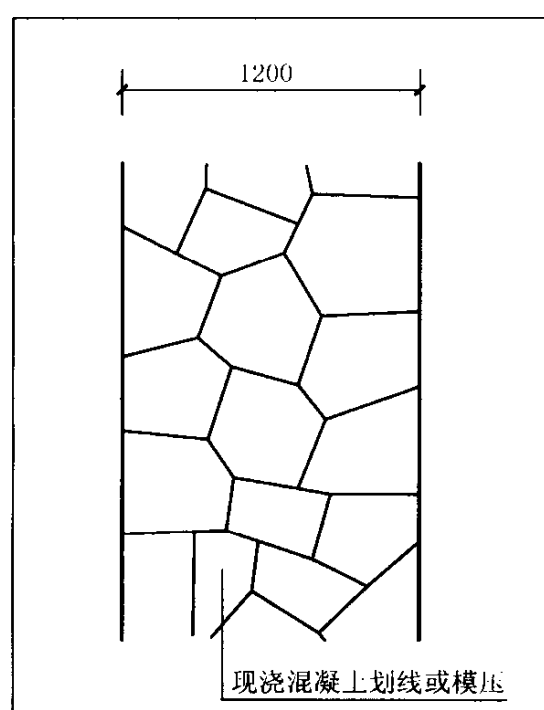


YL-P-040

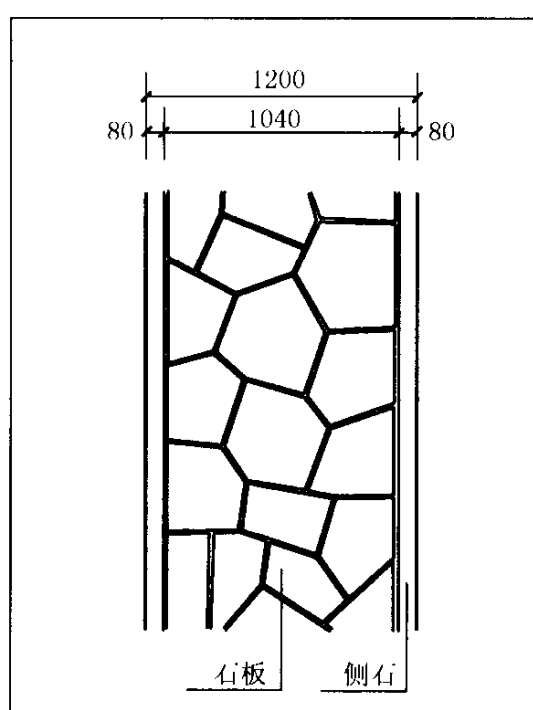


YL-P-041

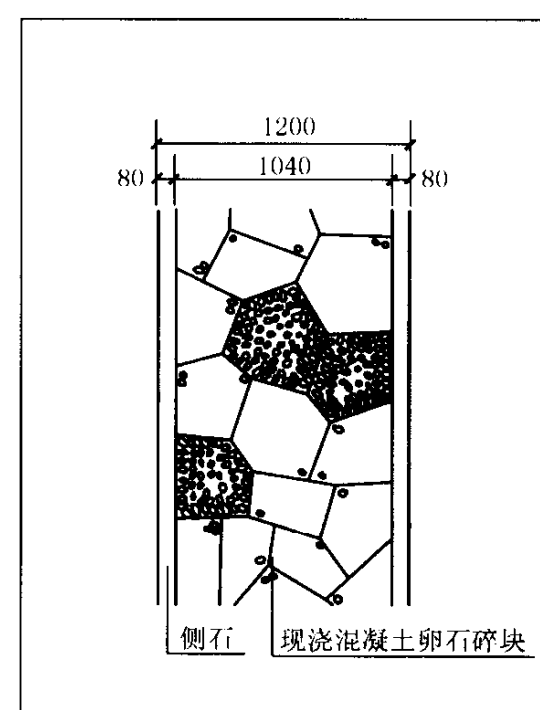


YL-P-042

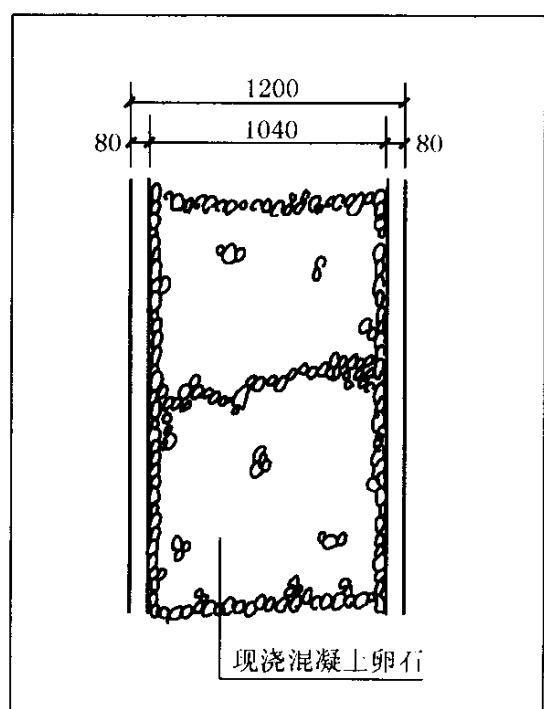


YL-P-043

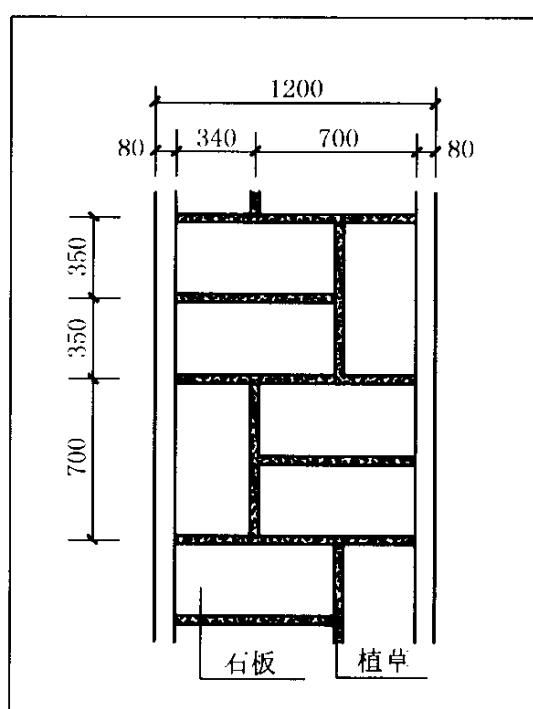


YL-P-044

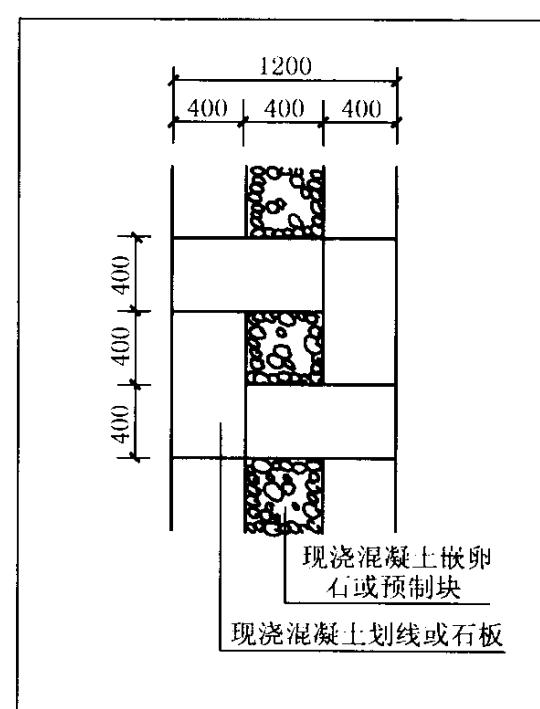


YL-P-045

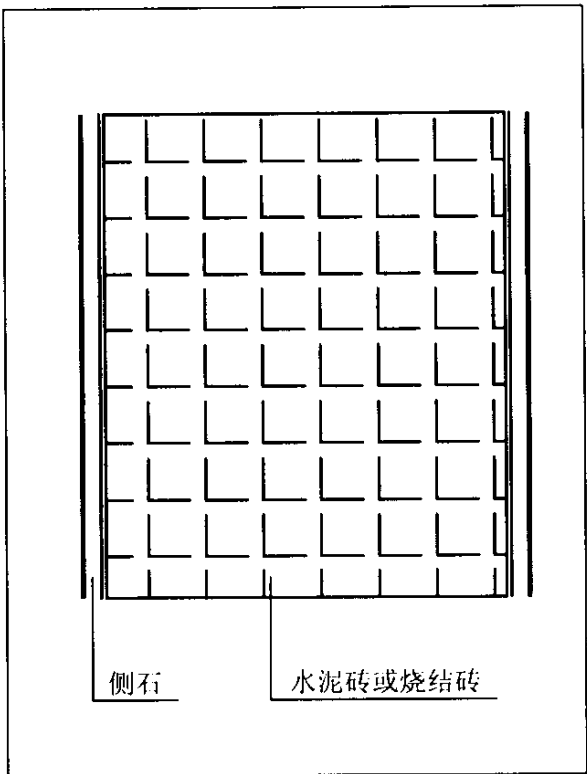


YL-P-046

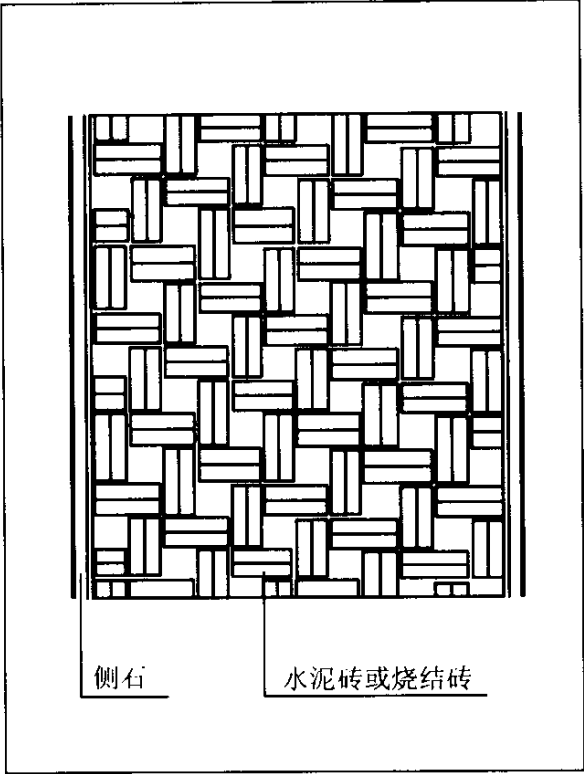


YL-P-047

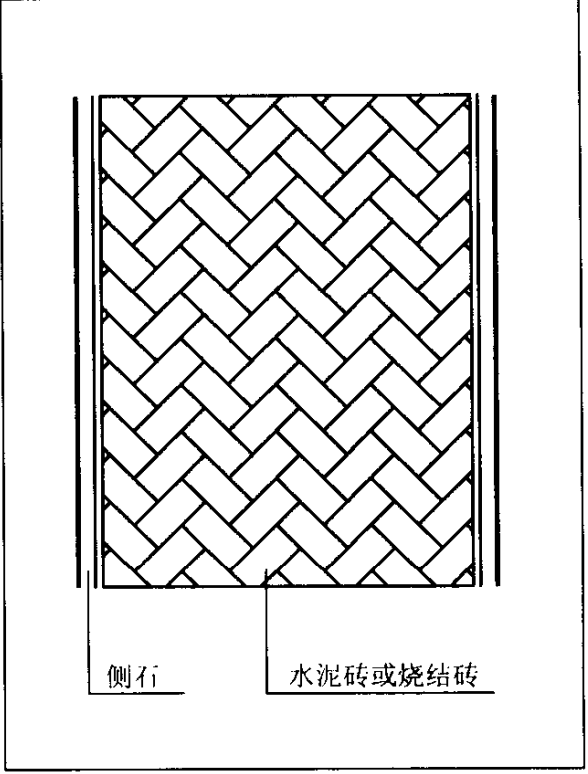


YL-P-048

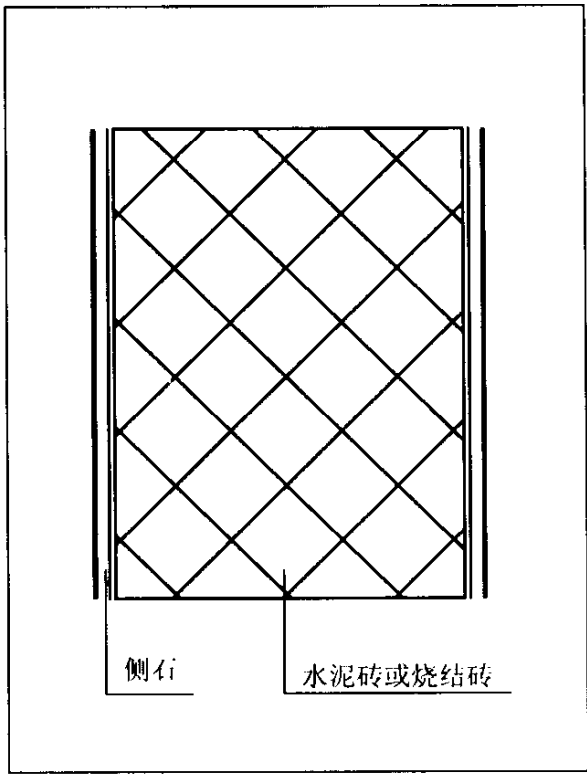

YL-P-049

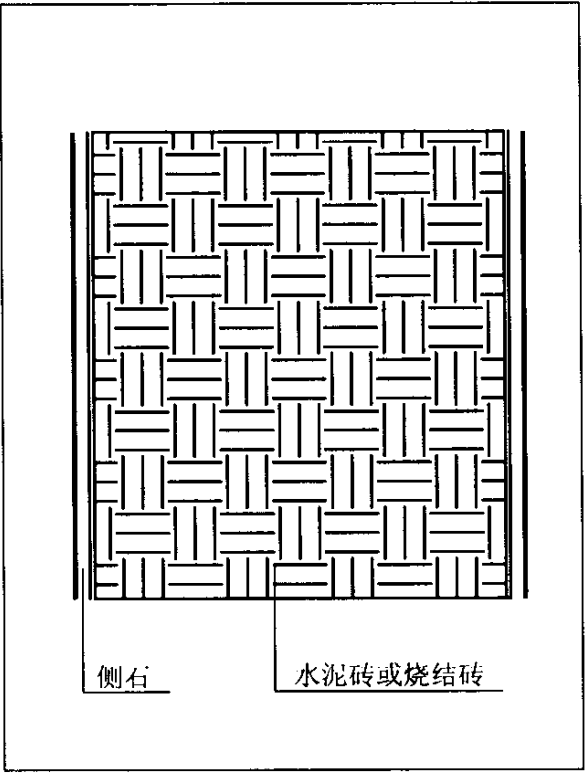

YL-P-050

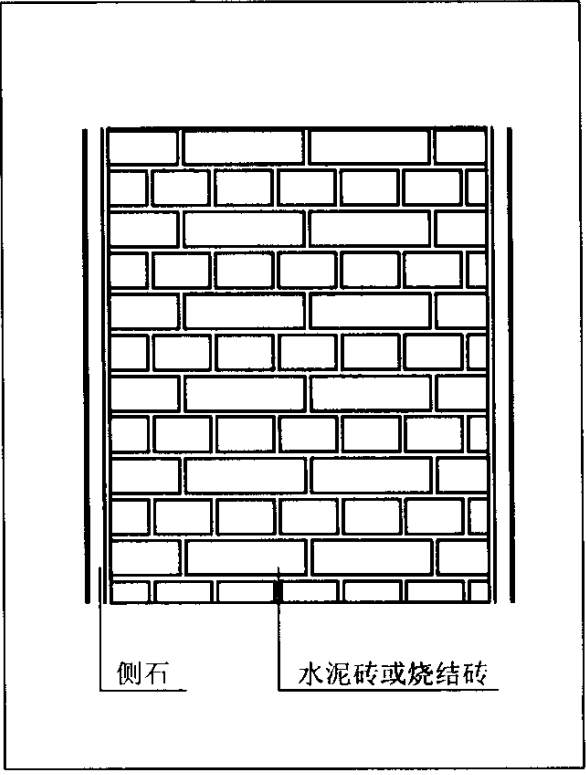

YL-P-051