

外国建筑史参考图集

(原始、古代、中世紀、資本主义萌芽时期建筑史部份)

上海同济大学

建筑理論与历史教研室編

一九六三年六月

· 外国建筑史参考图集

編 者: 同济大学建筑理論与历史教研室

出版者: 同 济 大 学 出 版 科

印刷者: 同济大学出版科鉛印室



編号: 343 甲/631

印数: 001—1,000


定价 5.10 元

目 錄



一、原始社会建筑	1
二、古代埃及建筑	5
三、古代两河流域和波斯建筑	19
四、古代印度建筑	26
五、古代爱琴建筑	29
六、古代希腊建筑	34
七、古代罗马建筑	54
八、美洲奴隶社会建筑	79
九、早期基督教建筑	81
十、拜占庭建筑	84
十一、中世纪回教国家建筑	93
十二、中世纪印度建筑	106
十三、中世纪俄罗斯建筑	115
十四、西欧罗马风建筑	125
十五、西欧哥特建筑	
(一) 法兰西哥特建筑	138
(二) 英吉利哥特建筑	150
(三) 日耳曼哥特建筑	161
(四) 比利时、西班牙哥特建筑	163
(五) 意大利哥特建筑	166
十六、西欧资本主义萌芽时期建筑	
(一) 意大利文艺复兴和意大利巴洛克建筑	175
(二) 法兰西文艺复兴和法兰西古典主义建筑	215
(三) 西班牙、尼德兰文艺复兴和巴洛克建筑	234
(四) 德意志文艺复兴和德意志巴洛克建筑	238
(五) 英吉利文艺复兴和英吉利古典主义建筑	247
十七、俄罗斯巴洛克和俄罗斯古典主义建筑	253
附 录	

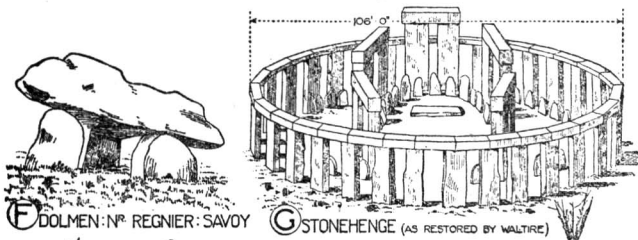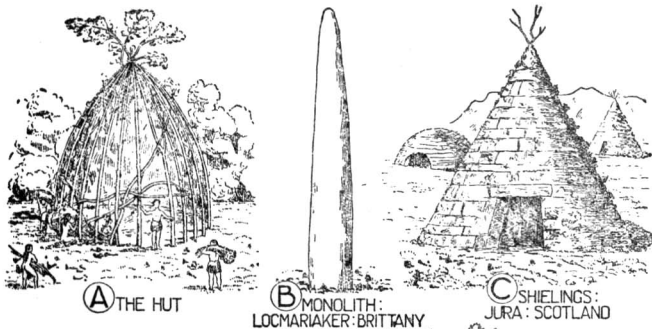

- A. 樹枝棚
- B. 石柱 (Monolith)
法国 布列塔尼半島
- C. 蓆棚
英国 苏格兰
- D. 蜂巢形石屋
英国 苏格兰
- E. 蜂巢形石屋
英国 爱尔兰
- F. 石室 (Dolmen)
新石器时代 法国 薩伏依省
- G. 石栏 (Stonehenge)
銅器时代
- H. 天然石洞
- J. 帐篷

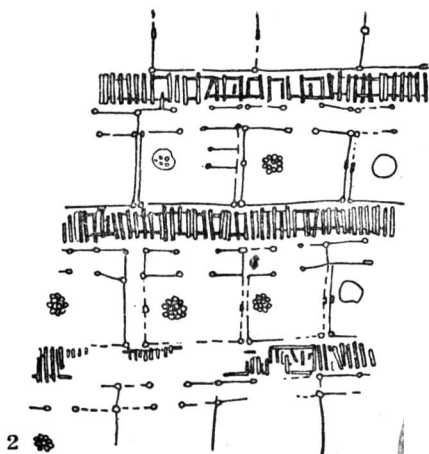


古代村落遗址
波兰 波兹南附近 公元前7—4世纪

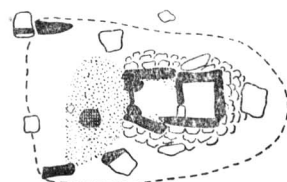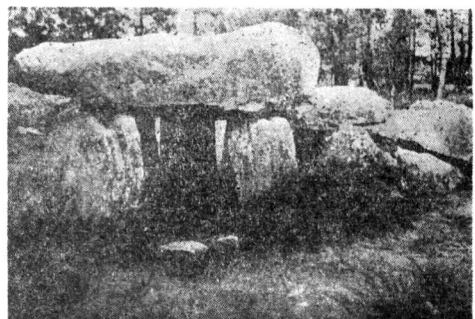

平面
石室 (Dolmen)
爱尔兰 銅器时代

14/06/08

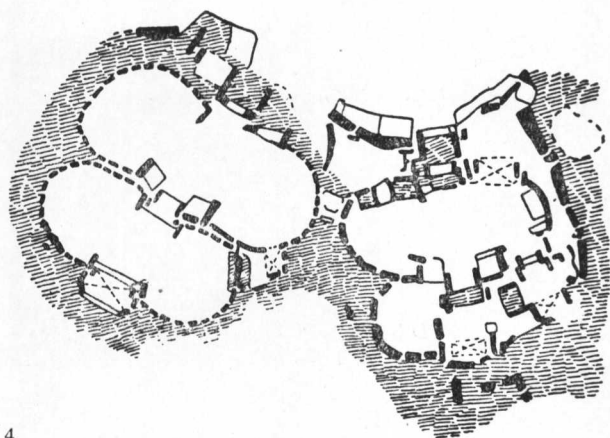

4

平面 1:500
大石屋
铜器时代



5

大石屋内部




6

水上村
马来亚 麻六甲



7

村落的街道
苏门答腊地区

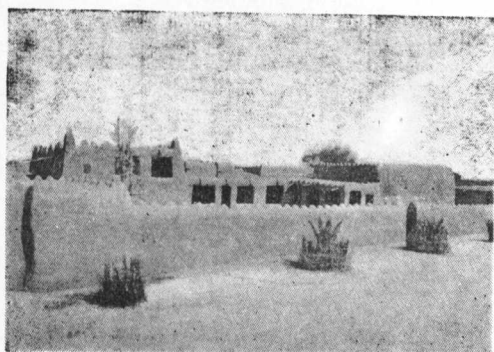


8

土坯房屋




9

茅屋
非洲东部地区

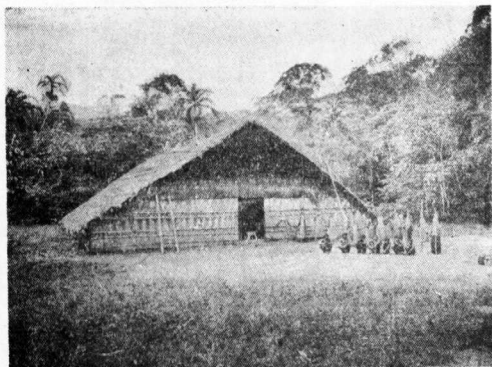


10

氏族大屋
南美洲 巴西 印第安人地区

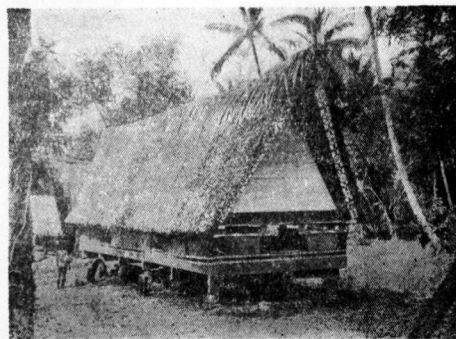


11

原始大屋

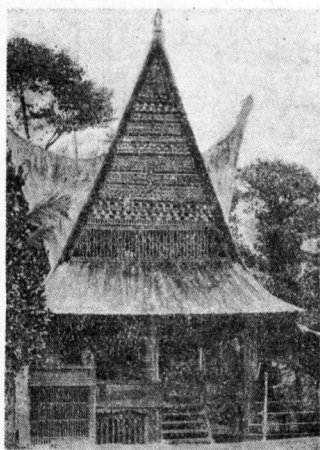


12

苏丹大屋
苏门答腊地区

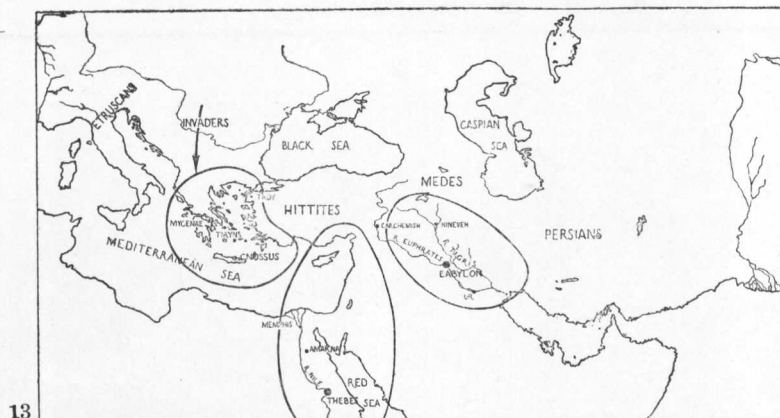


古代西方建筑三核心——
爱琴、埃及、两河流域

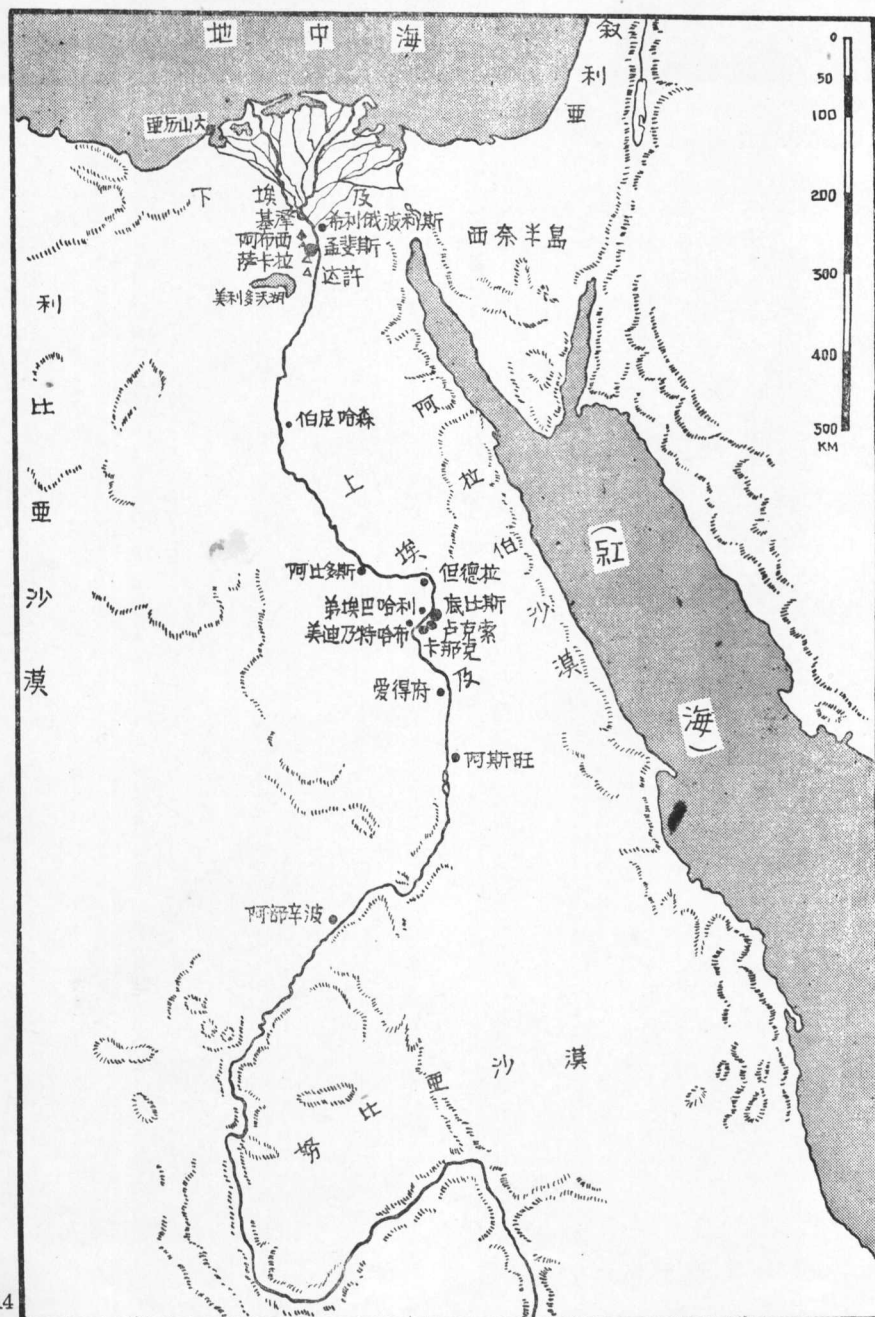


古代埃及地图
(约公元前4000—1000年)

- 基泽 Gizeh
- 阿布西 Abusir
- 萨卡拉 Sakkara
- 希利俄波利斯 Heliopolis
- 孟斐斯 Memphis
- 达许 Dahshur
- 伯尼哈森 Beni Hasan
- 阿比多斯 Abydos
- 但得拉 Dendera
- 弟·埃·巴哈利 Del-el-Bahari
- 底比斯 Thebes
- 卢克索 Luxor
- 卡那克 Karnak
- 美迪乃特哈布 Medinet-Habu
- 爱得府 Edfu
- 阿斯旺 Aswan
- 阿部辛波 Abu Simbel
- 亚历山大 Alexandria

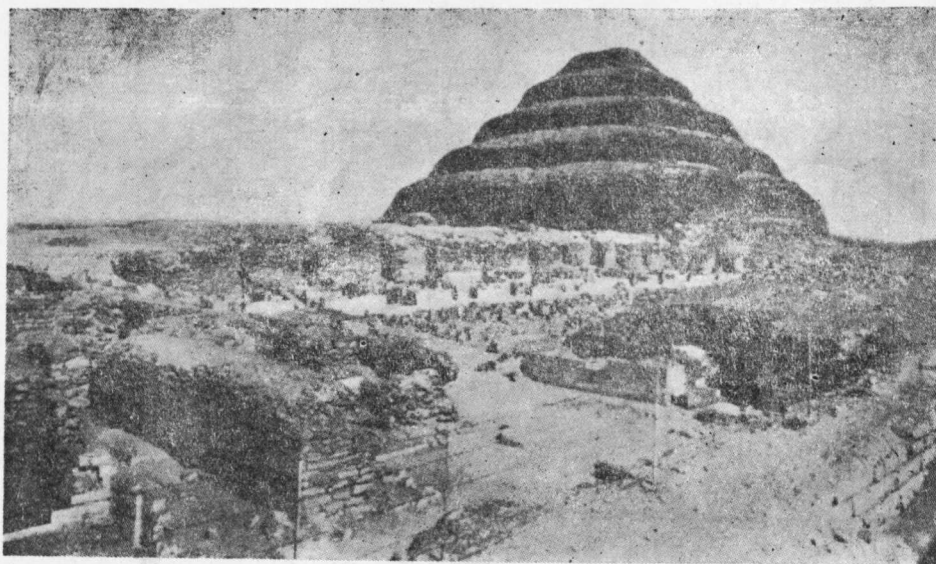

15

昭賽尔金字塔建筑群遺蹟

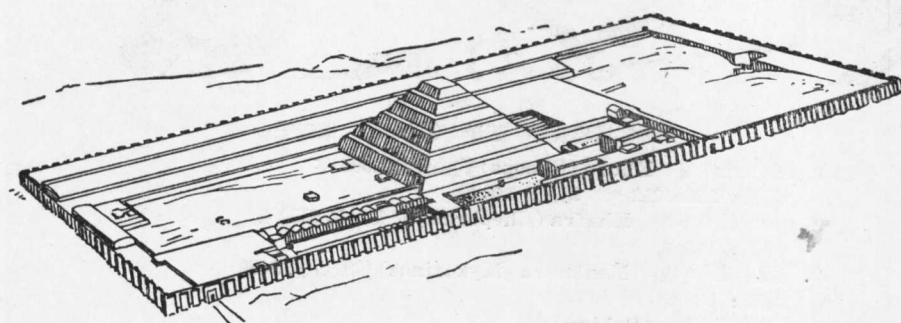


16

昭賽尔(Zoser 王名)阶梯形金字塔建筑群

薩卡拉(Sakkara) 第三王朝 約公元前2650年

塔底: 126米×106米 塔高: 約60米 院子: 545米×278米

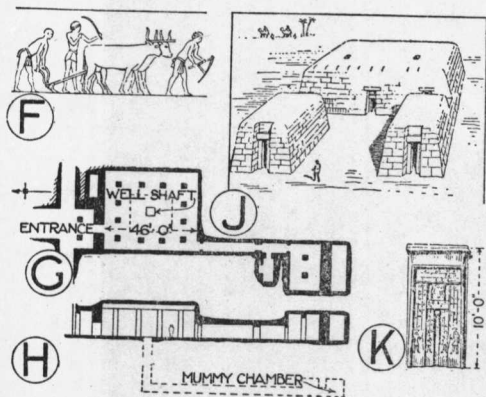


18

替氏墓(Thi)


薩卡拉 第三王朝 約公元前2450年

F. 替氏墓的壁画 H. 剖面 G. 平面 K. 假門
J. 三“馬斯塔巴”(Mastaba) 基澤 (Gizeh)

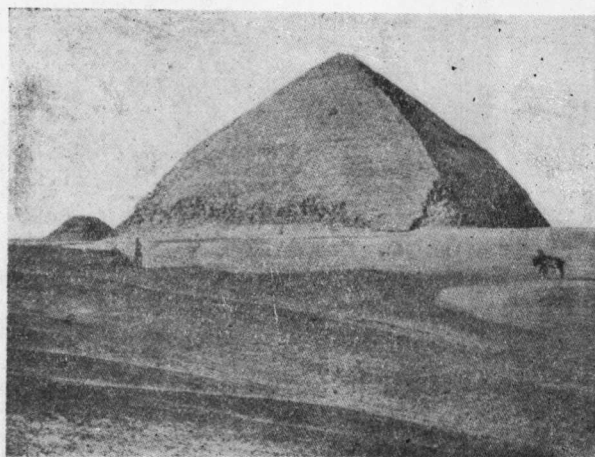

17


兩坡金字塔
達許(Dahshur) 3-4 王朝

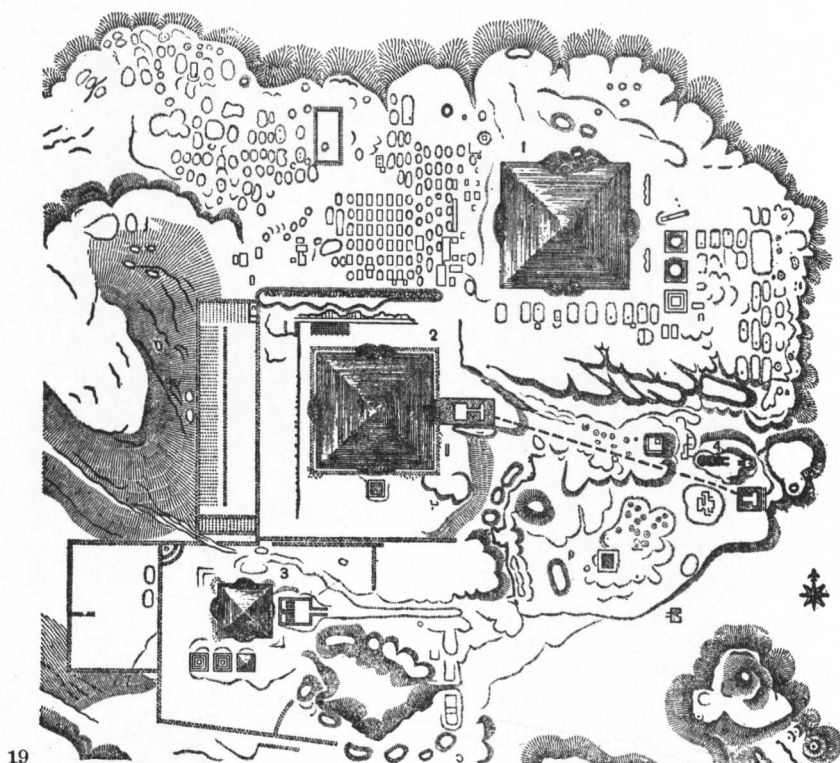


总 平 面

三金字塔建筑群 基泽 (Gizeh) 第四王朝

1. 胡夫金字塔 Khufu (Cheops) 约公元前 2600 年
塔底: 232×232 米 塔高: 146 米
2. 哈夫拉金字塔 Khafra (Chephren) 约公元前 2550 年
塔高: 143 米
3. 孟考拉金字塔 Menkaura (Mykerinos) 约公元前 2480 年
塔高: 66 米
4. 大史芬克斯 (Sphinx)
长: 约 46 米 高: 约 20 米

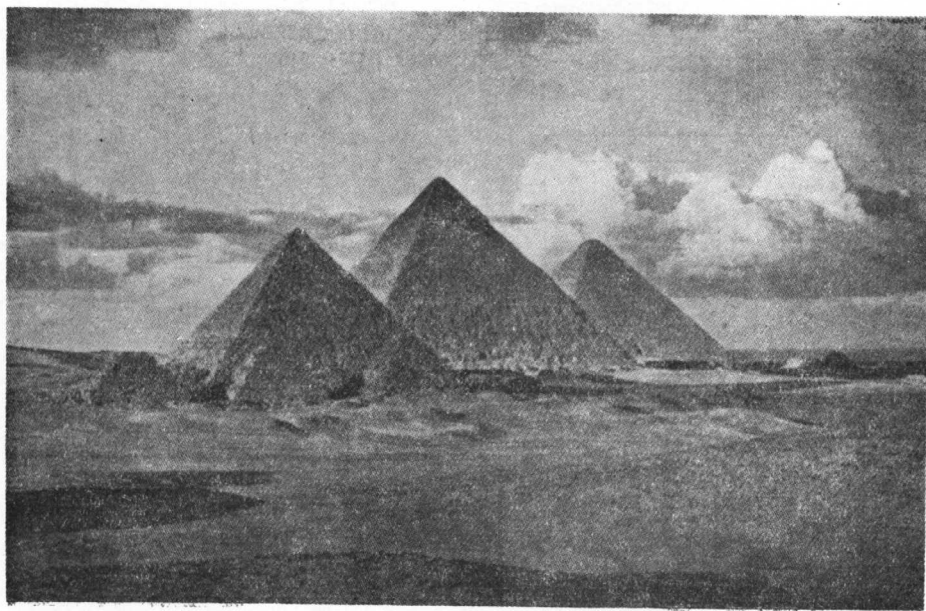


三 金 字 塔 基泽 第四王朝

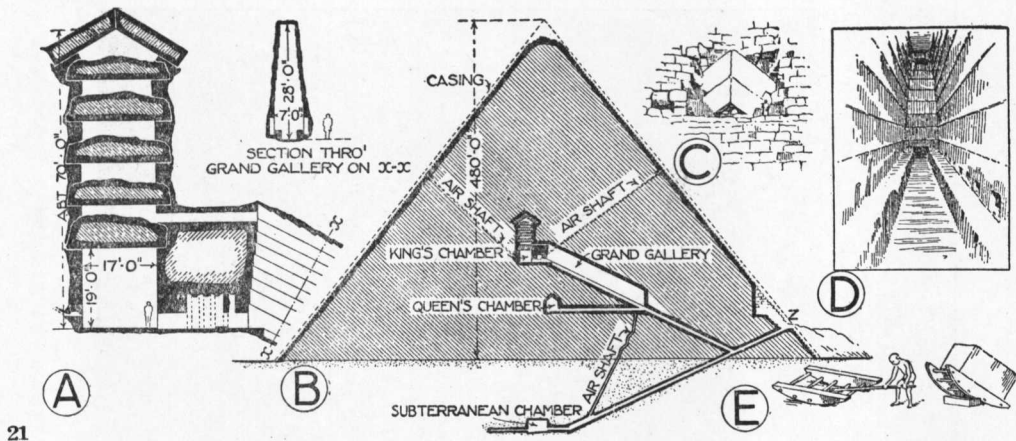

21


胡夫金字塔 (Khufu)

A. 帝王墓室剖面 B. 金字塔剖面 C. 金字塔入口 D. 通向帝王墓室之大长廊 E. 搬石用之摇架

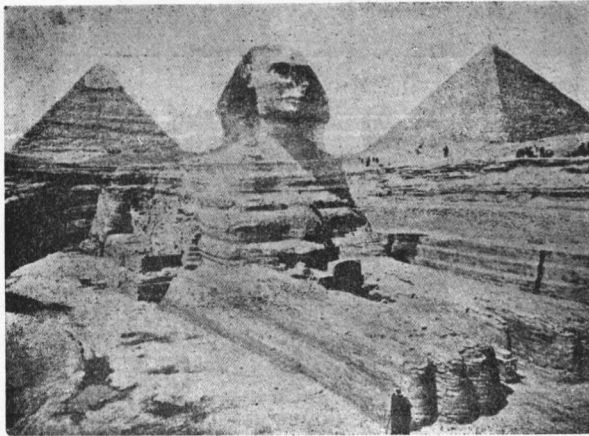


22

金字塔群和大史芬克斯 基泽

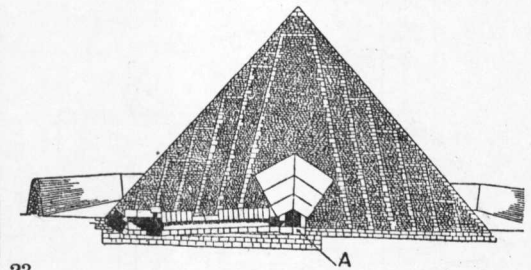

23

金字塔的石结构 A—墓室

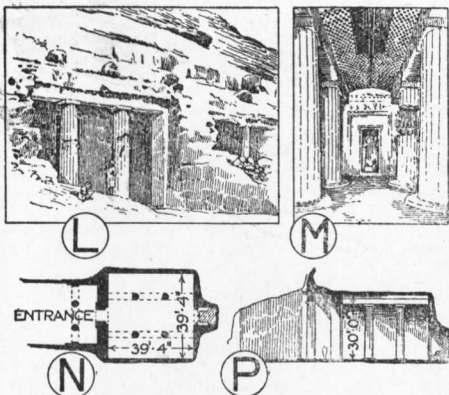

24


岩窟墓 伯尼哈森 (Beni Hasan)

12王朝 约公元前1900年

L. 外观 N. 平面

M. 内部 P. 剖面

25

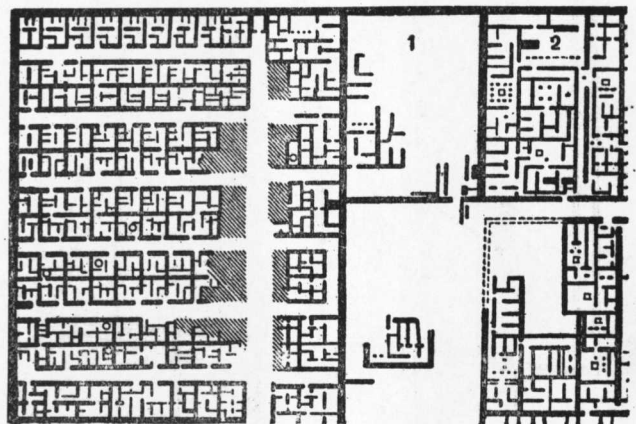


卡宏城 西北部份平面 (Kahun)

十二王朝

左: 奴隶居住区 右: 上层阶级居住区


1, 疑为法老的王宫 2, 贵族的居屋

26—28

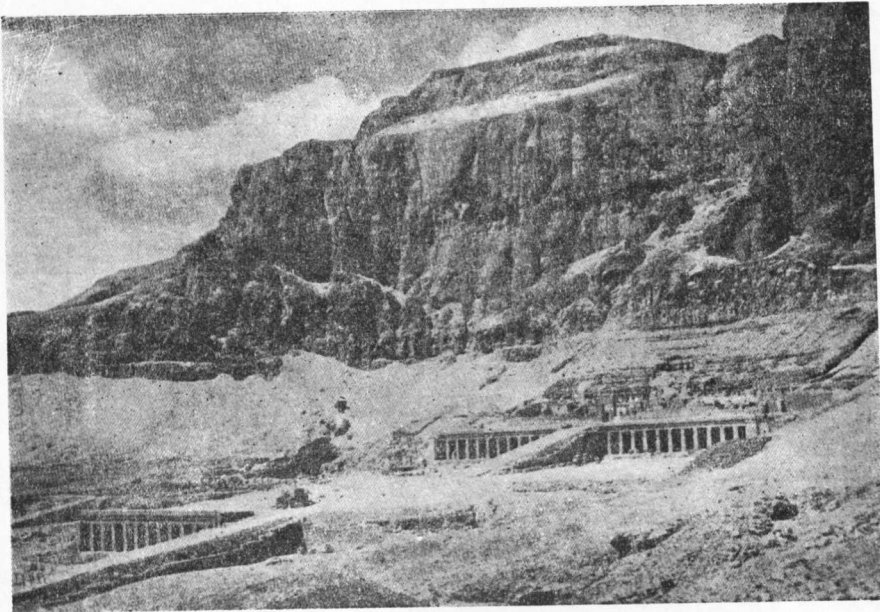

26

哈特什普苏神庙 弟·埃·巴哈利 (Del-el·bahari)

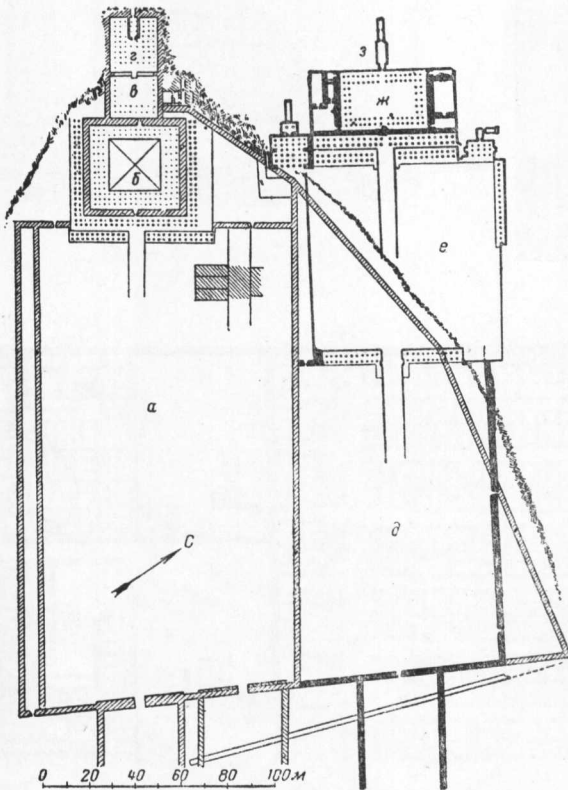


27

弟·埃·巴哈利建筑群 总平面


左: 曼都赫特普神庙 (Mentuotep)
 11 王朝曼都赫特普三世 约公元前 2000 年
 右: 哈特什普苏神庙 (Hatshepsu 王后名)
 18 王朝 约公元前 1525—1503 年

a. 前院
 b. 第二院
 c. 第一院
 d. 第三院

6. 第一大厅的金字塔
 r. 第二圆柱大厅和圣坛
 e. 第二院
 3. 圣石窟

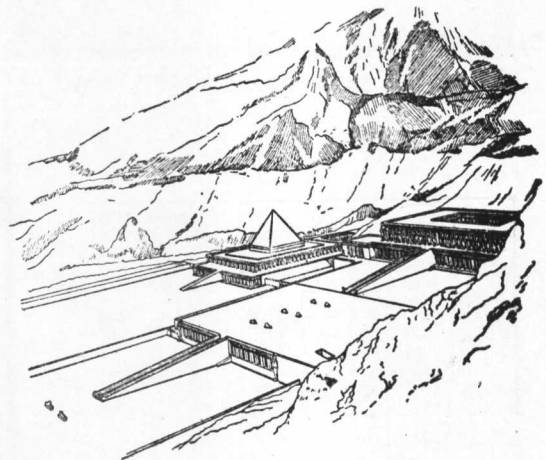


弟·埃·巴哈利建筑群 鸟瞰

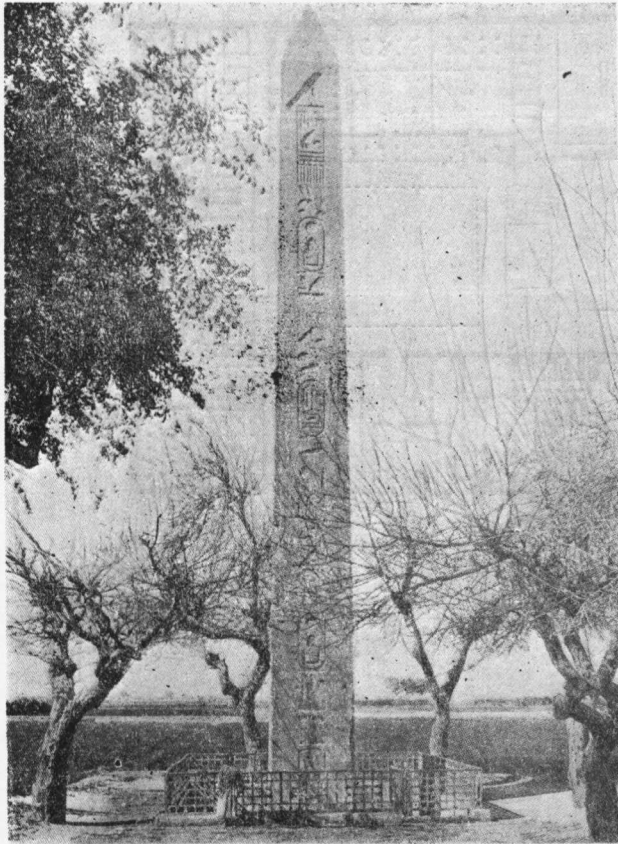

29

方 尖 碑 (Obelisk)


希利俄波利斯 (Heliopolis) 12 王朝 公元前 1950 年

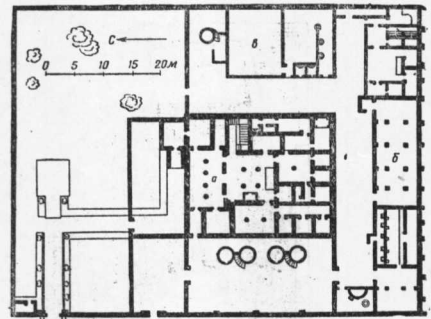

31

阿克塔頓城富人住宅 平 面


a. 居住房屋 6. 服务房屋

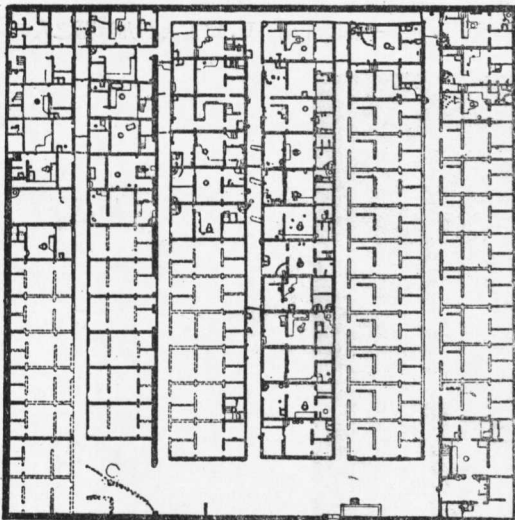

30

阿克塔頓城居住区街坊


阿克塔頓 (Akhetaton)
底比斯北 300 公里
18 王朝 阿明霍特普四世 (Amenhotep)
約公元前 14 世紀初

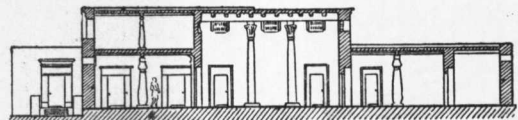

32


阿克塔頓城富人住宅

上图: 剖面 下图: 鳥瞰

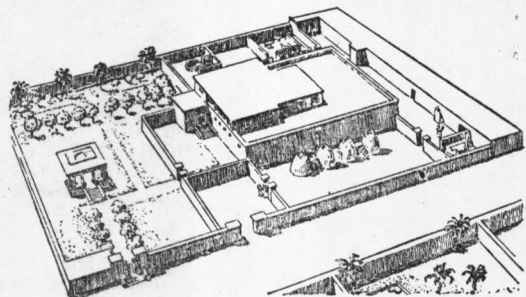

33—35

夏 宫 阿克塔頓城北部
112×142 米
a. 阿頓神 (Aton) 圣殿
6 宫 殿

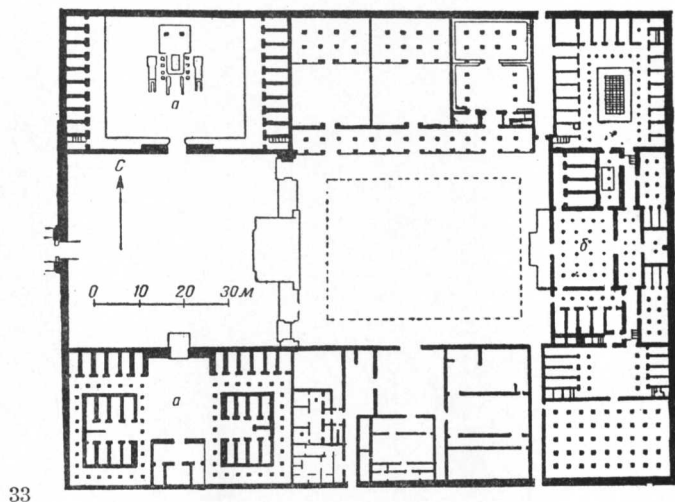


33

夏 宫 平 面



Q

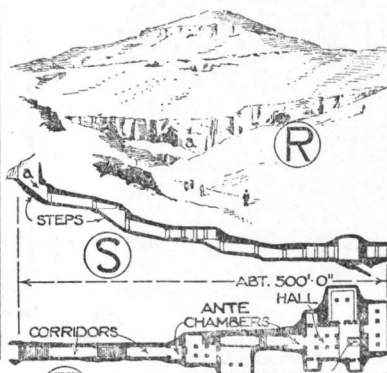

T




U

34


塞提一世岩窟墓 (Seti I) 底比斯 (Thebes) 十九王朝 約公元前 1300 年

Q. 底比斯一岩窟墓入口 R. 岩墓群的入口 S. 塞提一世墓剖面 T. 塞提一世墓平面 U. 拉美西斯九世墓之入口

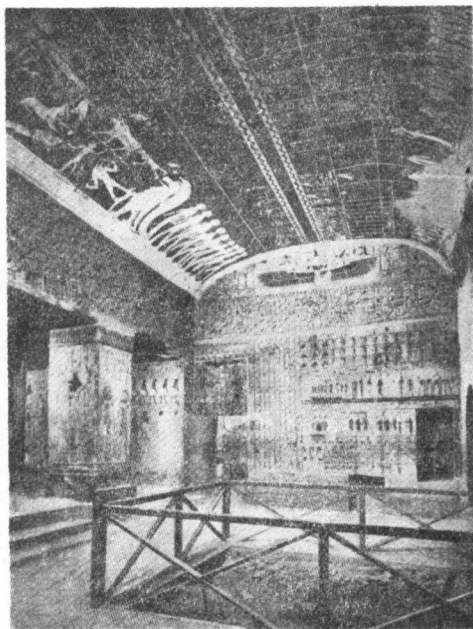

35


塞提一世岩窟墓大厅内部

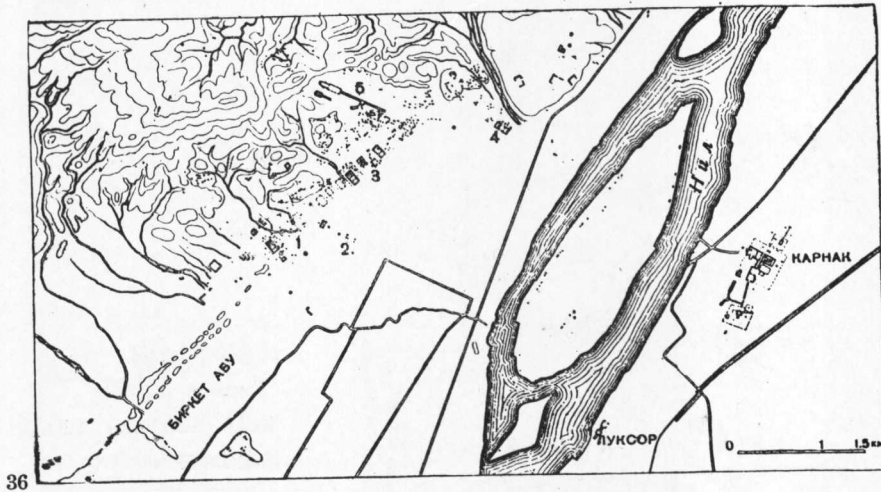

36


底比斯一带尼罗河沿岸神庙、陵墓建筑分布图

1. 美迪乃特—哈布殿 (Medinet Habu) 十九王朝 拉美西斯三世 约公元前 1190 年
3. 拉美西姆殿 (见图 47)
4. 赛梯一世神庙 阿比多斯 十九王朝 公元前 14 世纪初
5. 哈特什普苏神庙 (见图 26, 27)

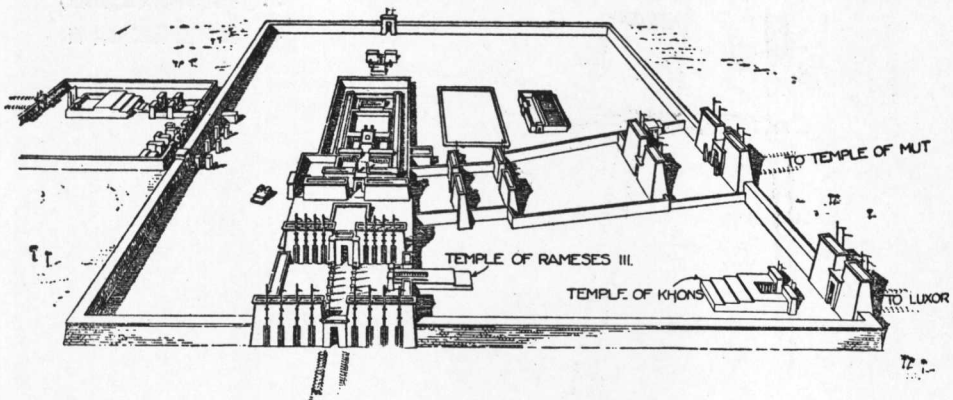

37


卡那克阿蒙神庙鸟瞰 复原图

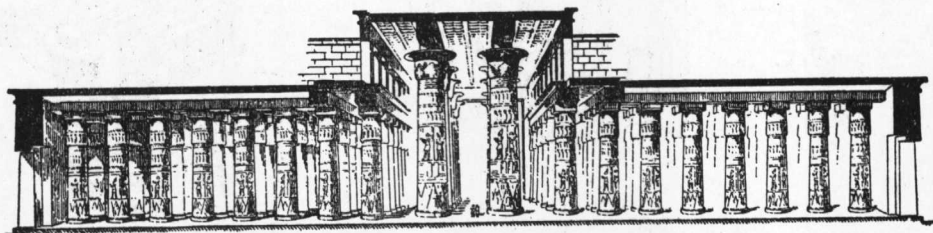

38

阿蒙神庙柱厅剖面

柱厅面积 5000 平方米 内有 134 根大圆柱
中间 12 根最大: 柱高 20 米 柱径 3.6 米

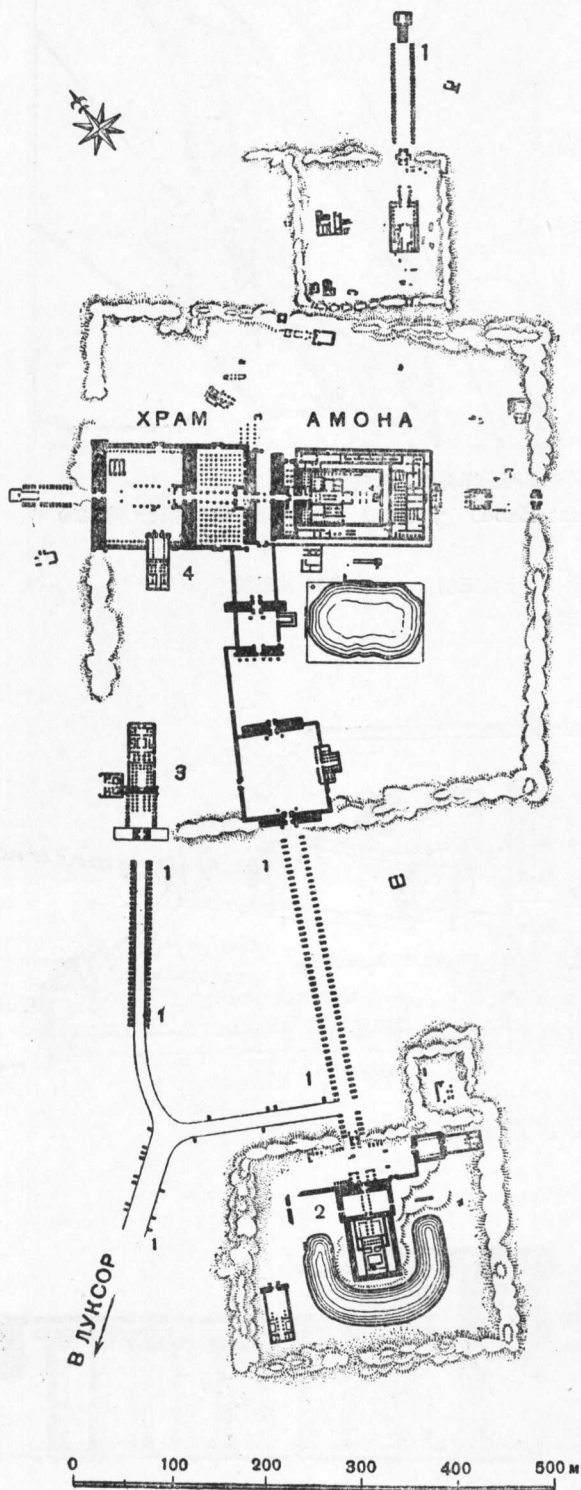

总平面

阿蒙神庙建筑群

(Ammon 太阳神)

卡那克(Karnak) 底比斯(Tebes)

始建于中王国时期

大量兴建于新王国时期 18—20 王朝

直至托勒密时期止 (Ptolemaic)

公元前 16 世纪末—12 世纪初


总平面图

1. 史芬克斯大道

2. 缪特神庙 (Mut)


3. 孔斯神庙 (Khons)

4. 拉美西斯三世神庙

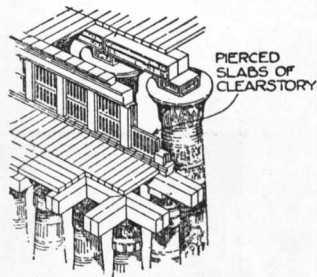


阿蒙神庙柱厅上部之高侧窗(Clearstory)部份构造图

阿蒙神庙 柱厅的圆柱
卡那克底比斯
19 王朝 約公元前 13 世紀上半

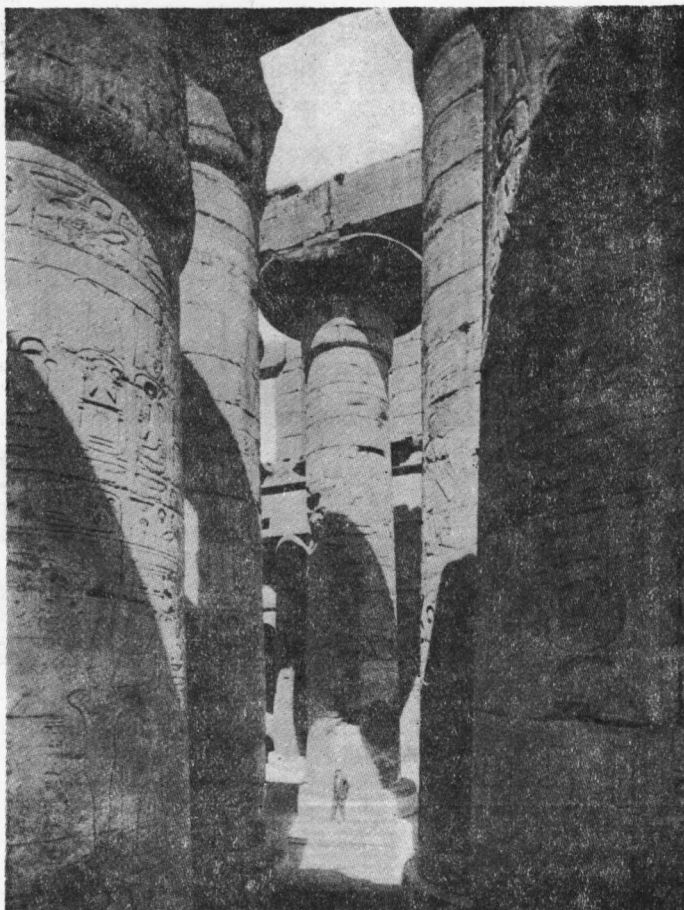

41

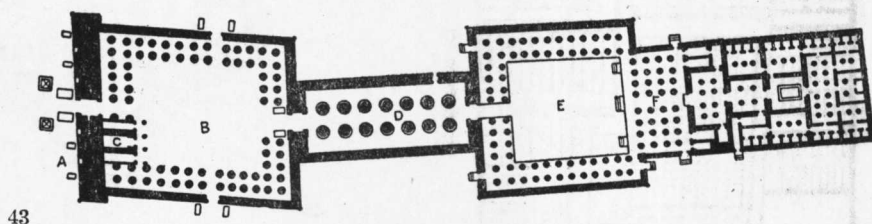

43

阿 蒙 神 庙
卢克索 (Luxor) 底比斯
十八王朝 約公元前 1400 年
260 × 55 米

平 面


- A. 牌樓門, 前有拉美西斯 (Rameses) 二世雕象
- B. 拉美西斯二世院子
- C. 图特摩斯 (Thothmes) 三世的小神殿
- D. 阿明霍特普三世未完成的柱厅的中央部分
- E. 阿明霍特普 (Amenhotep) 三世院子
- F. 柱厅



42


卡那克的史芬克斯大道

44—49

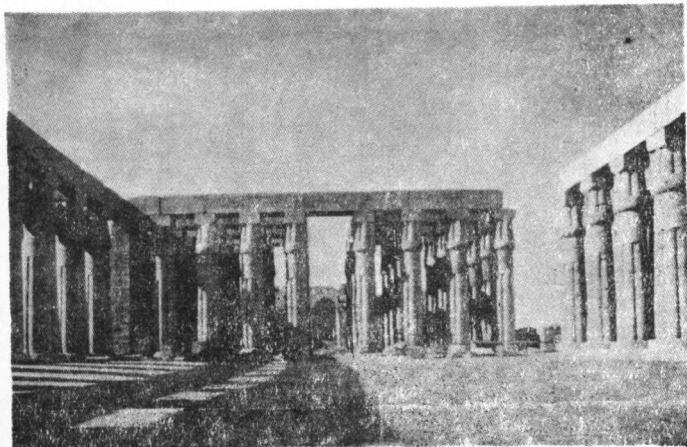


44

阿蒙神庙 卢克索
柱厅前阿明霍特普三世院子
(见图 43 E)

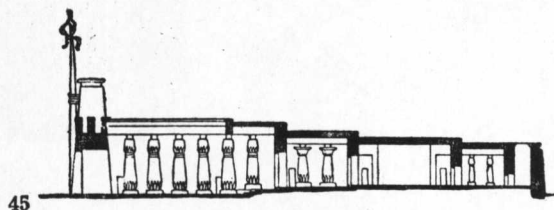

45

剖面

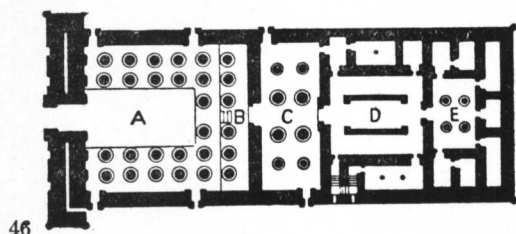


46

平面

孔斯神庙 (Khons 月神) 卡那克 20 王朝 约公元前 1190 年 75 × 28 米

A. 前院 E. 进厅(门廊式) C. 柱厅 D. 后厅 E. 圣厅

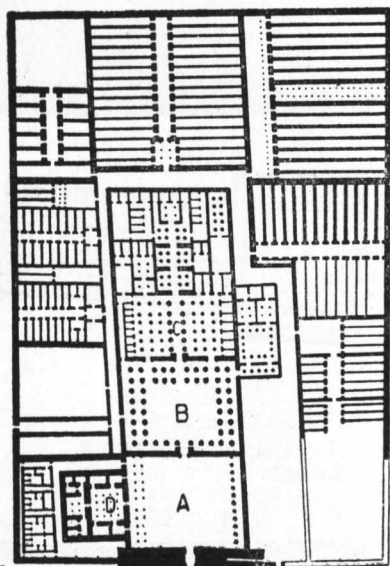

47

拉美西姆殿 (Ramesseum)

底比斯

19 王朝 拉美西斯二世 公元前 13 世纪


270 × 180 米

中央为阿蒙神庙 180 × 57 米

A. 第一院 B. 第二院

C. 柱厅(其后有两个小厅) D. 王宫


其他部分大多为仓库

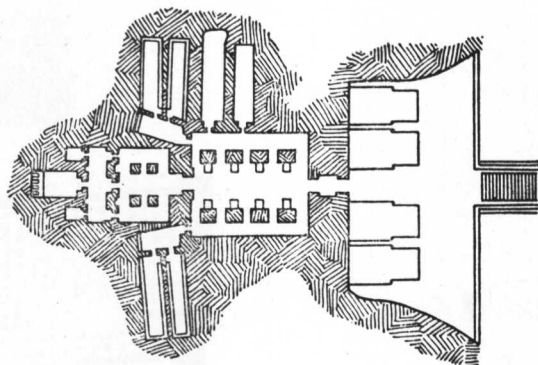

48

平面 1 : 1150

阿蒙大石窟神庙 阿部辛波 (Abu Simbel) 努比亚
19 王朝 拉美西斯二世 约公元前 1250 年

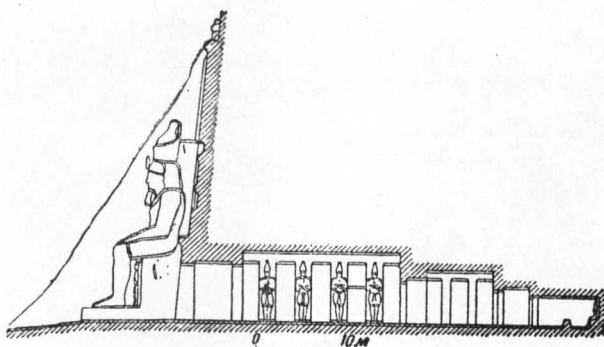

49

大神庙阿蒙石窟 剖面