

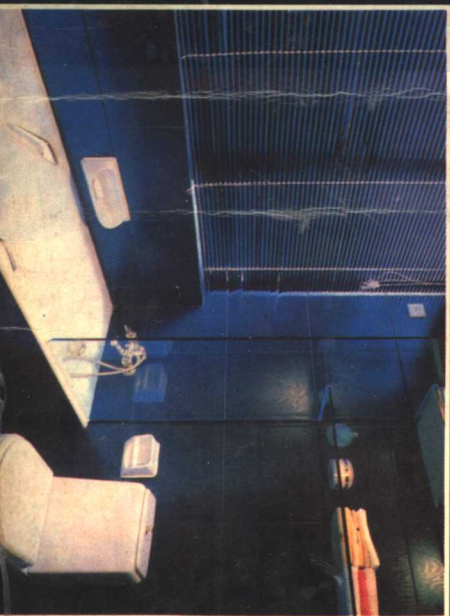
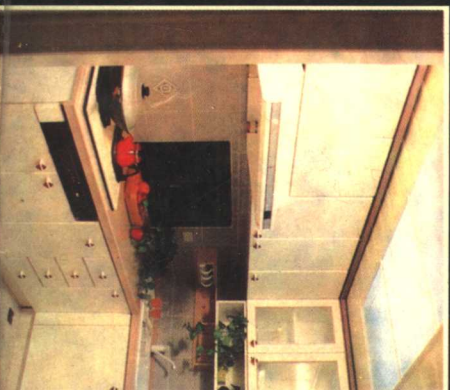


现代家庭室内设计图集

宿志刚 赵惠芳 编绘
上海科学技术文献出版社

XIANDAI JIATING SHINEI SHEJI TUJI

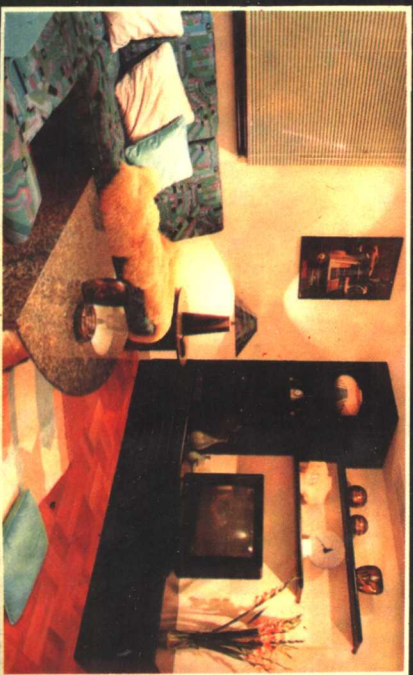

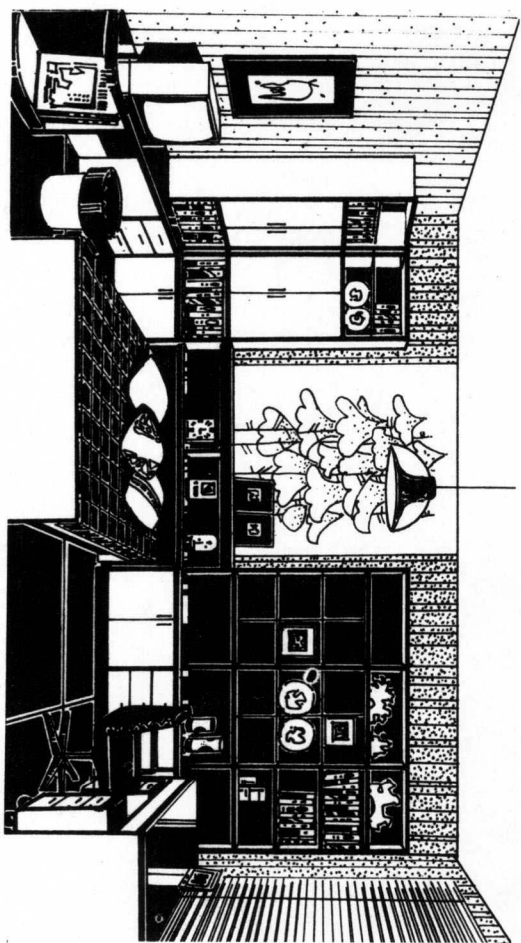

现代家庭室内设计图集

宿志刚 赵惠芳 编绘

上海科学技术文献出版社

(沪)新登字 301 号

现代家庭室内设计图集

宿志刚 赵惠芳 编绘

上海科学技术文献出版社出版发行

(上海市武康路 2 号)

全国新华书店经销

上海科技文献出版社昆山联营厂印刷

开本 787×1092 1/16 印张 11 字数 274,000

1992 年 5 月第 1 版 1992 年 5 月第 1 次印刷

印数: 1—10,500

ISBN 7-80513-986-5/T·230

定价: 5.80 元

《科技新书目》268-323

前 言

由于城市居民消费水平、家庭结构、居住条件的差异,居室环境也不同。住房条件好的家庭可将几个居室空间分别布置成卧室、客厅(起居室)、盥洗室和厨房等;有的家庭只能在一室多用上作文章。因此,能让千万个家庭在现有的居住条件下、将自己的居室环境装修得更美好、更舒适,这是我们编绘本书的希望。

我们选择了一些不同单元住房的室内设计方案,为了便于读者参考,在每个方案首页有建筑平面图和家具效果图。平面图标出房间名称、家具摆放的位置以及用边长1m的方格表示出每个房间的面积、尺寸。为了加强图示的直观性和形象化,平面图中每个家具位置图都有相应的家具效果图。其次是主要房间的室内透视效果图,主要表现了卧室、客厅(起居室)、书房及少量的厨房等居室环境视觉效果。由于目前我国居民生活水平,住房条件所限,每套住宅不能都配备标准的盥洗室,所以将盥洗室以及厨房作为单项列出,用文字及图示作简单介绍,以便读者参考。再后就是每件家具的三视图、尺寸及简单的制作图。在每个方案中分别介绍了制作方法、要求、装配结构。由于此书主要是介绍居室设计内容,不便使用较多的篇幅介绍使用材料、装修方法及制作详图,望谅解。

因编绘人员的专业水平、能力所限,不妥之处,尚祈广大读者指正。

作 者


一九九一年七月


目 录

前言

一、卧室兼书房的大开间 2 间单元室内设计·····	1—9
二、客厅兼卧室的独间单元室内设计·····	10—16
三、大卧室小书房的 2 间单元室内设计·····	17—25
四、大客厅小卧室的 2 间单元室内设计·····	26—35
五、带有双子女房间的 2 间单元室内设计·····	36—45
六、用组合书架分隔卧室的 2 间单元室内设计·····	46—58
七、卧室兼客厅及子女卧室的 2 间单元室内设计·····	59—70
八、设有两张单人床的卧室独间室内设计·····	71—75
九、客厅兼书房及卧室的 2 间室内设计·····	76—83
十、大开间式独间室内设计·····	84—90
十一、带有客厅 2 间卧室的单元室内设计·····	91—100
十二、带有客厅书房及卧室的 2 间单元室内设计·····	101—110
十三、大客厅小卧室及书房的 3 间单元室内设计·····	111—120
十四、带有大客厅的独间单元室内设计·····	121—130
十五、盥洗室、厨房及家庭酒吧家具、电话柜等·····	131—160
居室设计与相关因素的处理·····	161—163
编绘城市家庭室内设计方案的立意构思·····	164—169


一、卧室兼书房的大开间 2 间单元室内设计

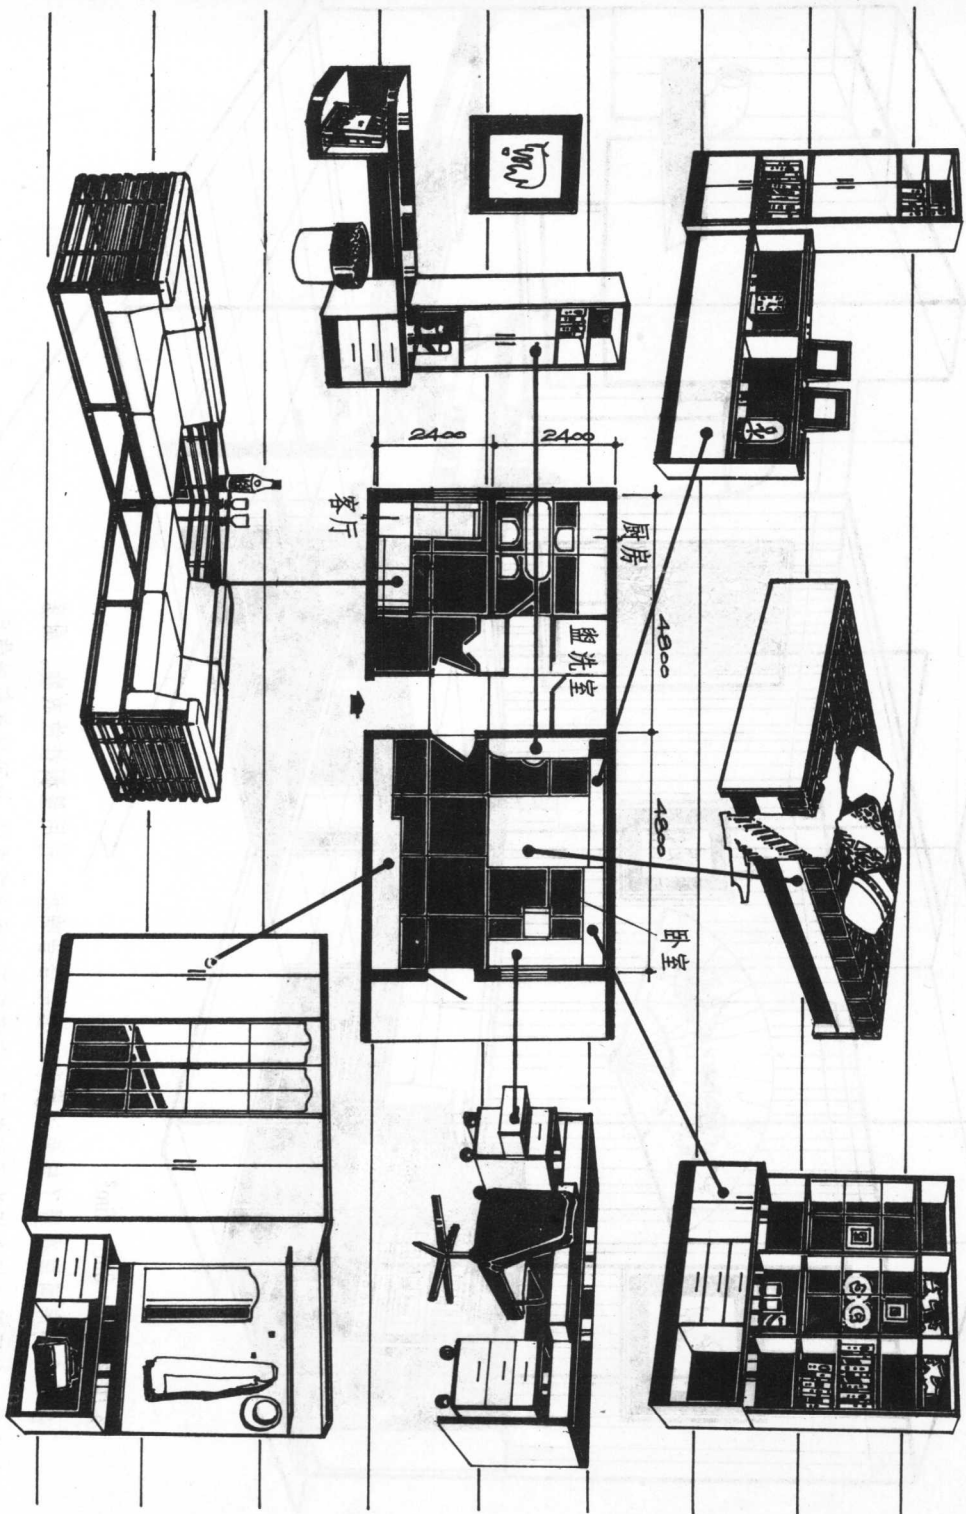

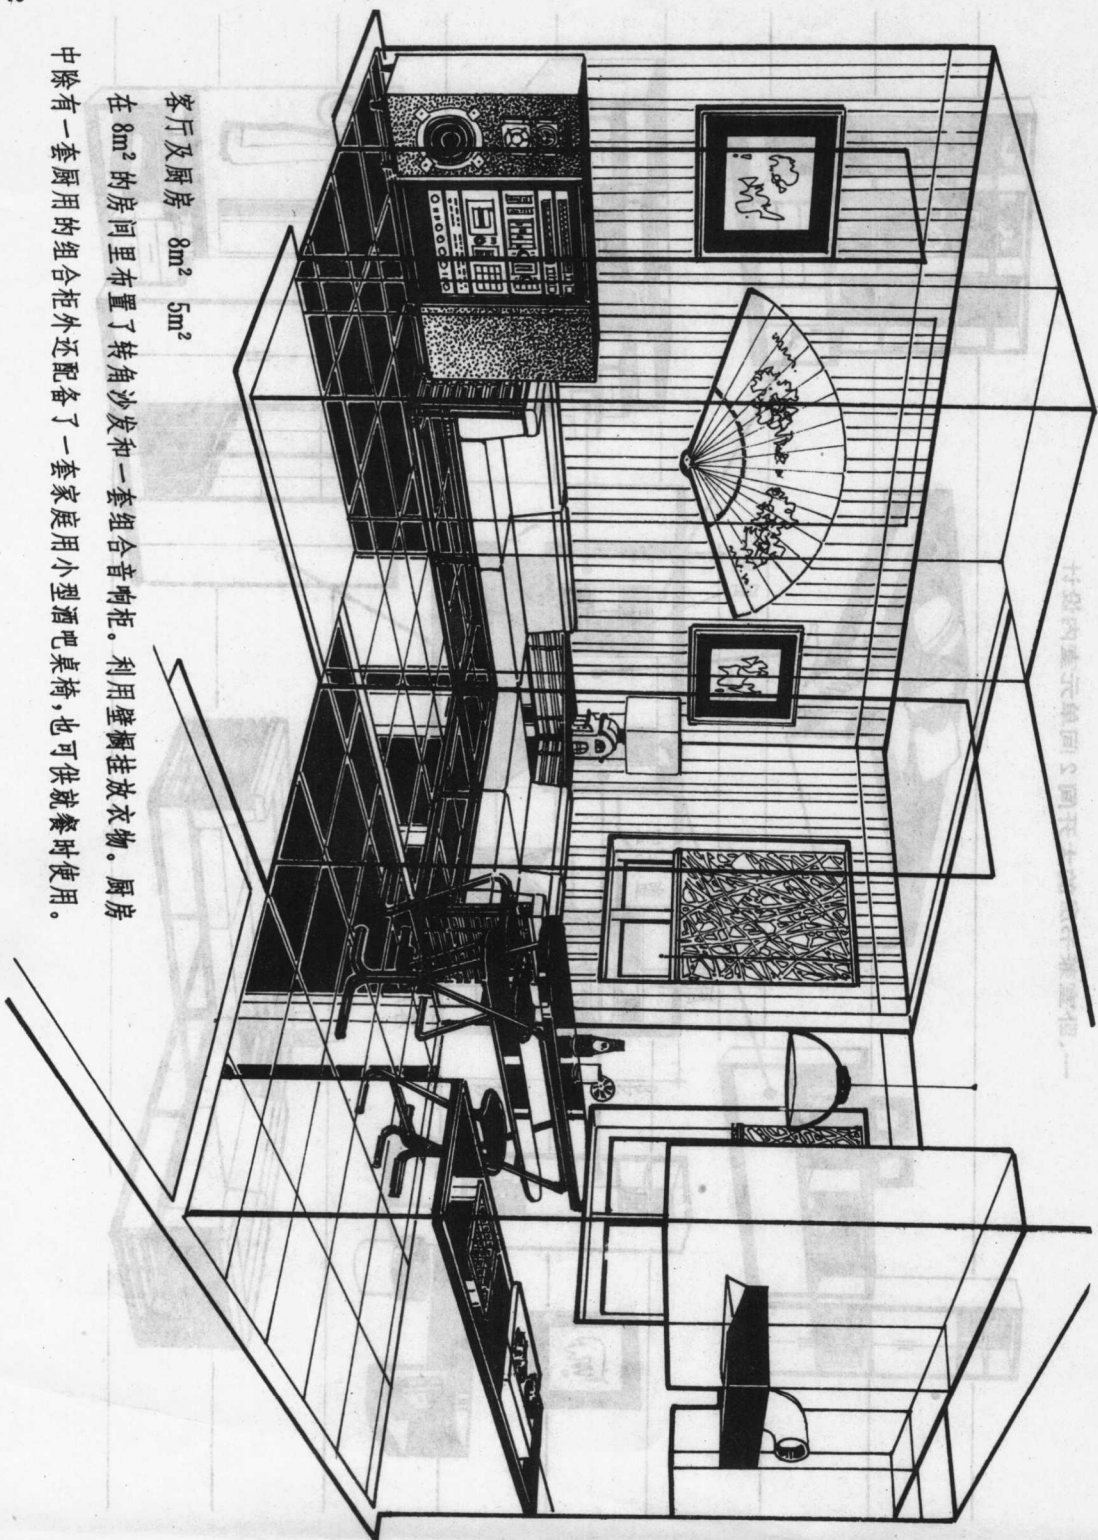



客厅及厨房 $8m^2$ $5m^2$

在 $8m^2$ 的房间里布置了转角沙发和一套组合音响柜。利用壁橱挂放衣物。厨房中除有一套厨用的组合柜外还配备了一套家庭用小型酒吧桌椅，也可供就餐时使用。

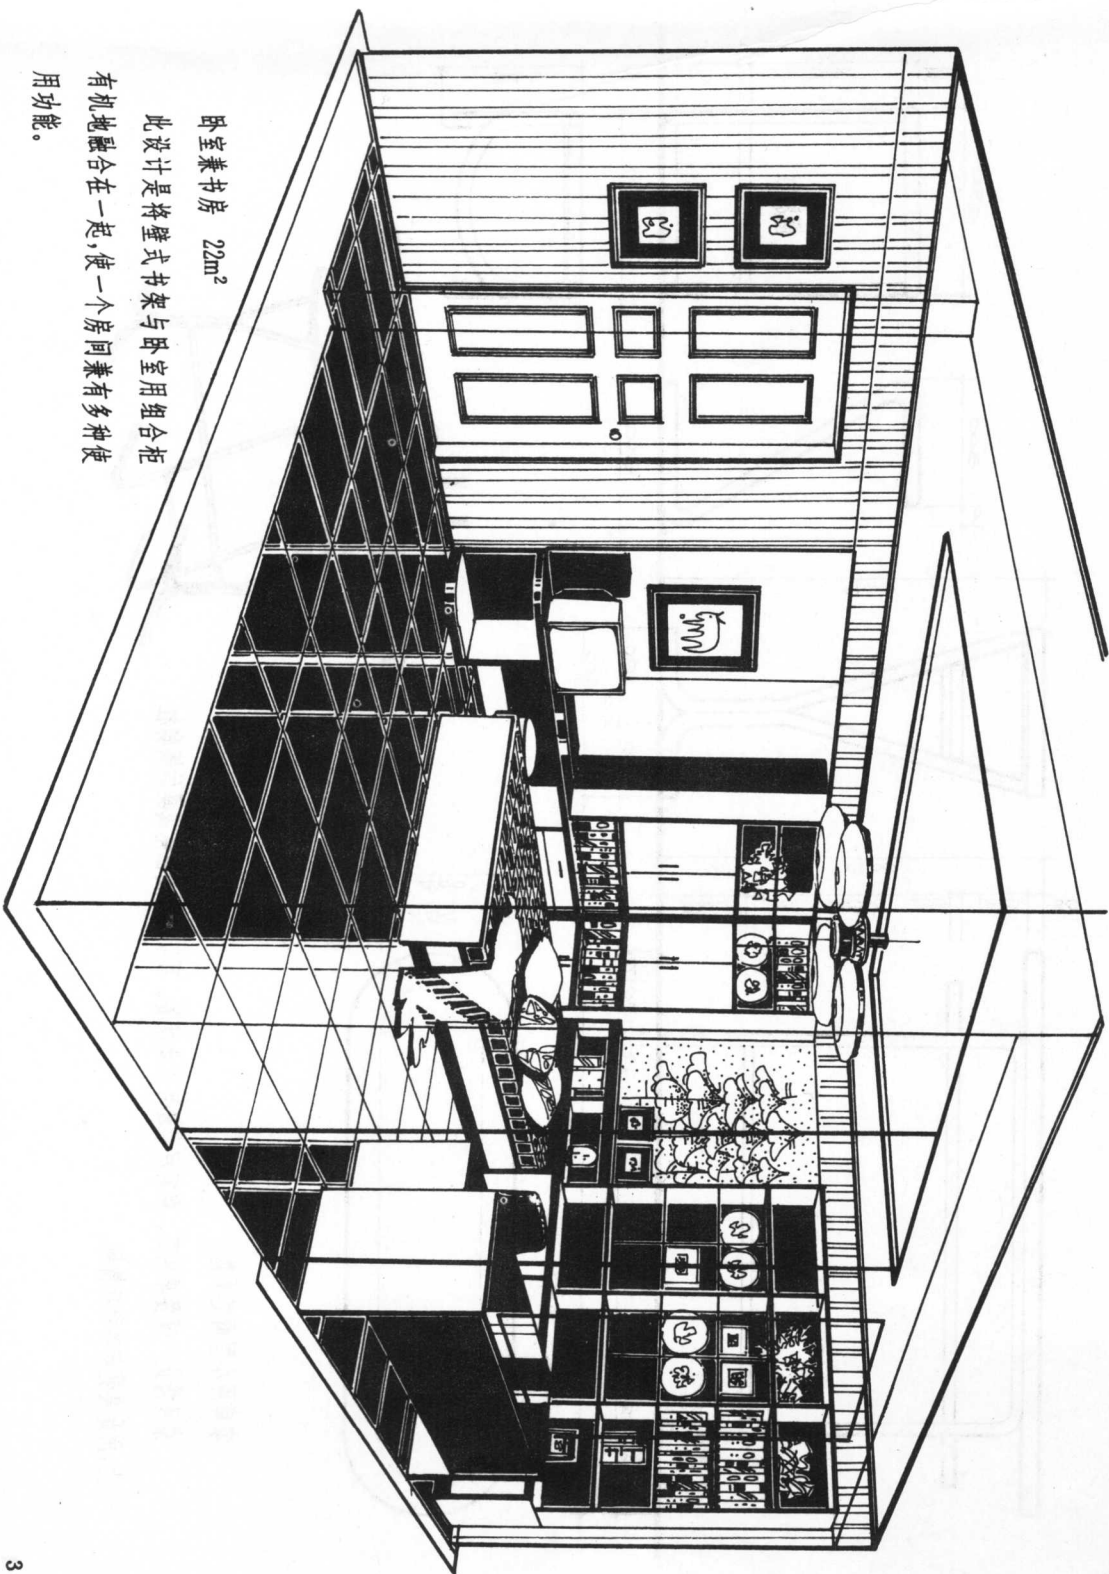

卧室兼书房 22m²

此设计是将壁式书架与卧室用组合柜
有机地融合在一起,使一个房间兼有多种使
用功能。


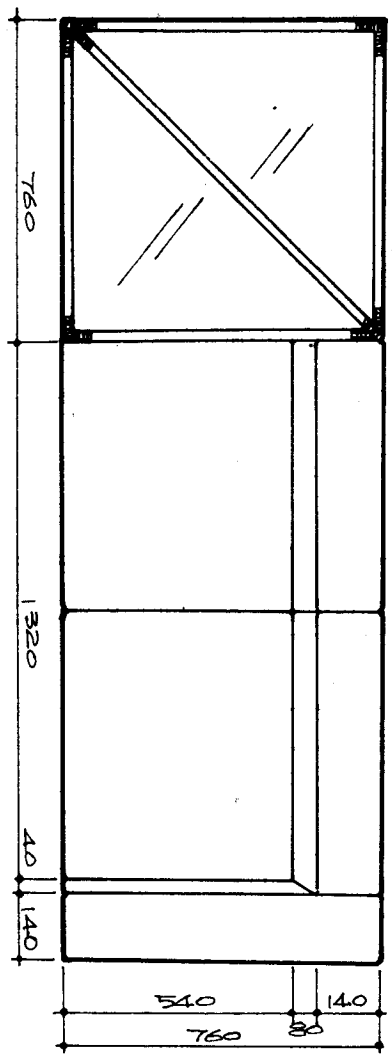
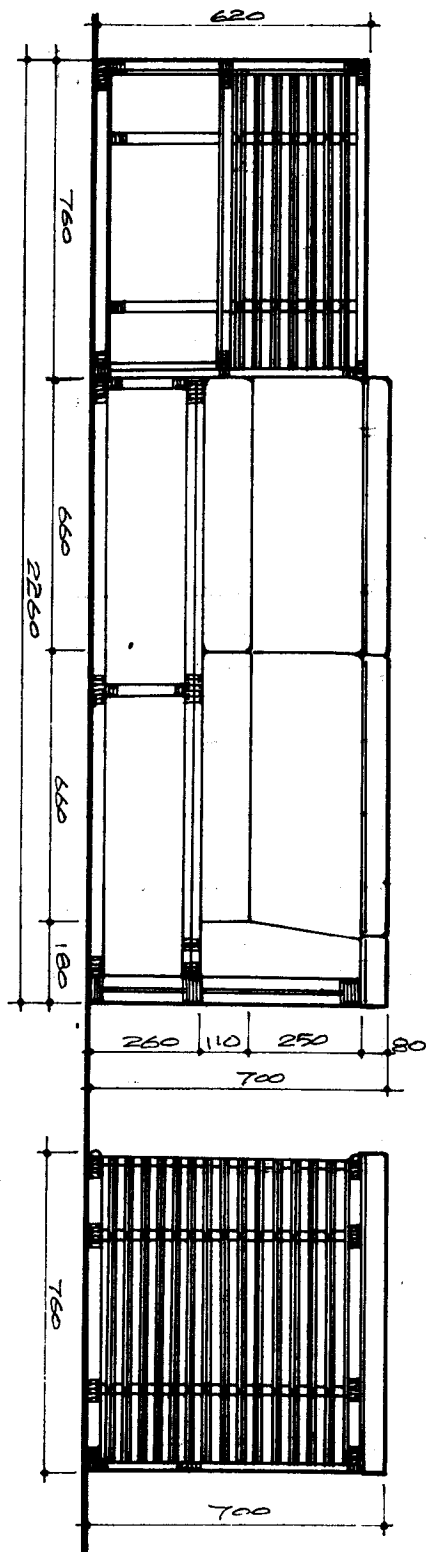



组合沙发

此套组合沙发采用藤条和竹制成沙发椅架,配备软座垫或靠背,与沙发相配合使用的有角茶几,也用藤条或竹制成,茶几的上层面为三角形,下层为方形,茶几面均采用厚玻璃板。

写字桌组合部分
此部分与床背柜、箱斗式双人床组合在一起。


床背柜组合部分
矮柜是床背柜，它与箱斗式双人床配合使用。

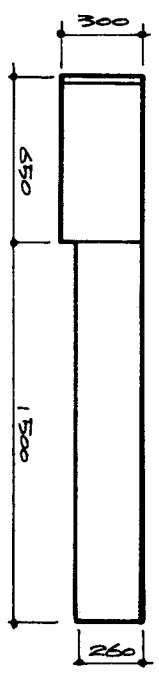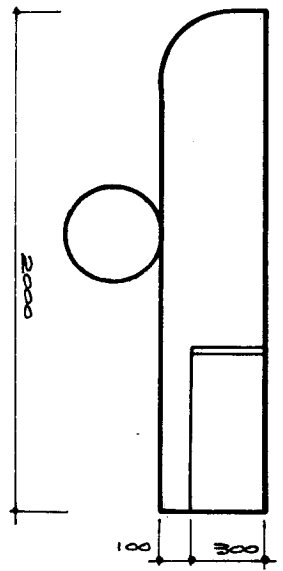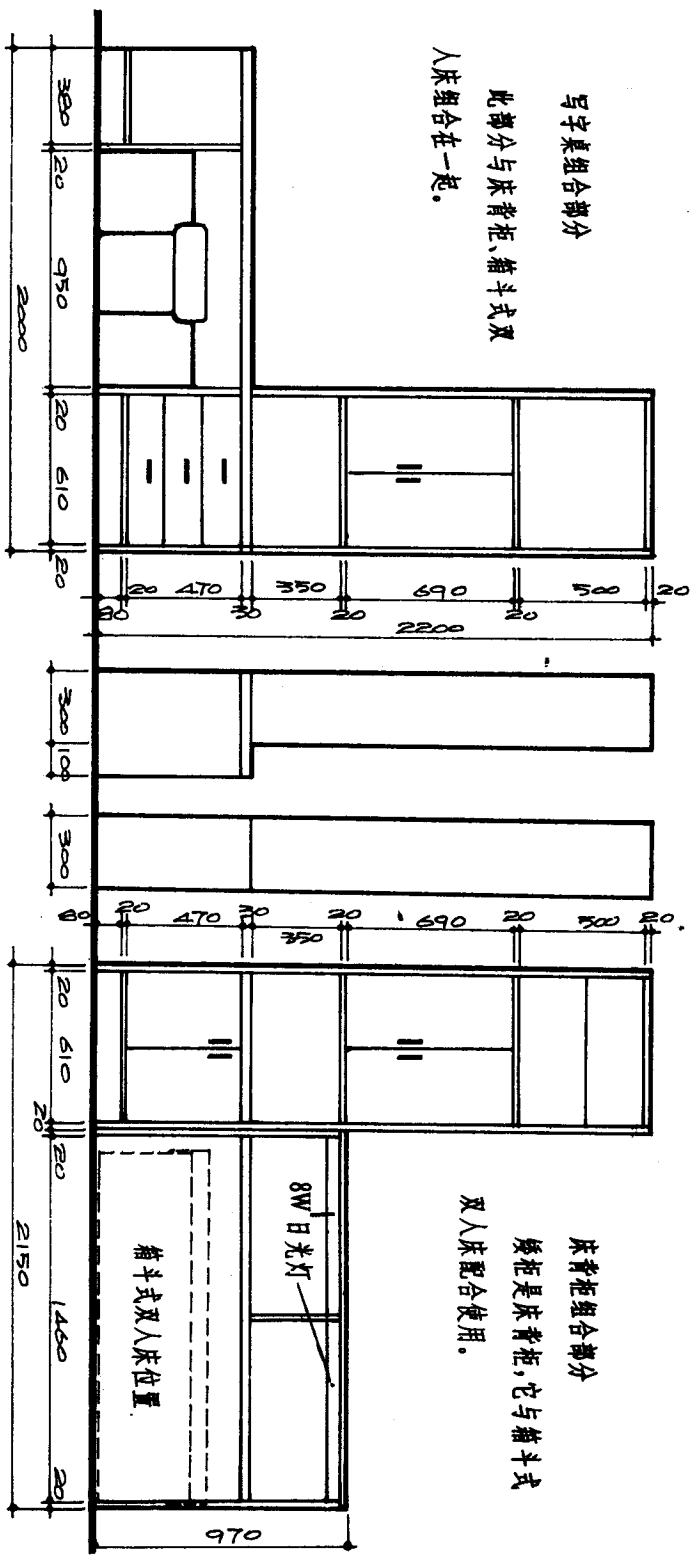

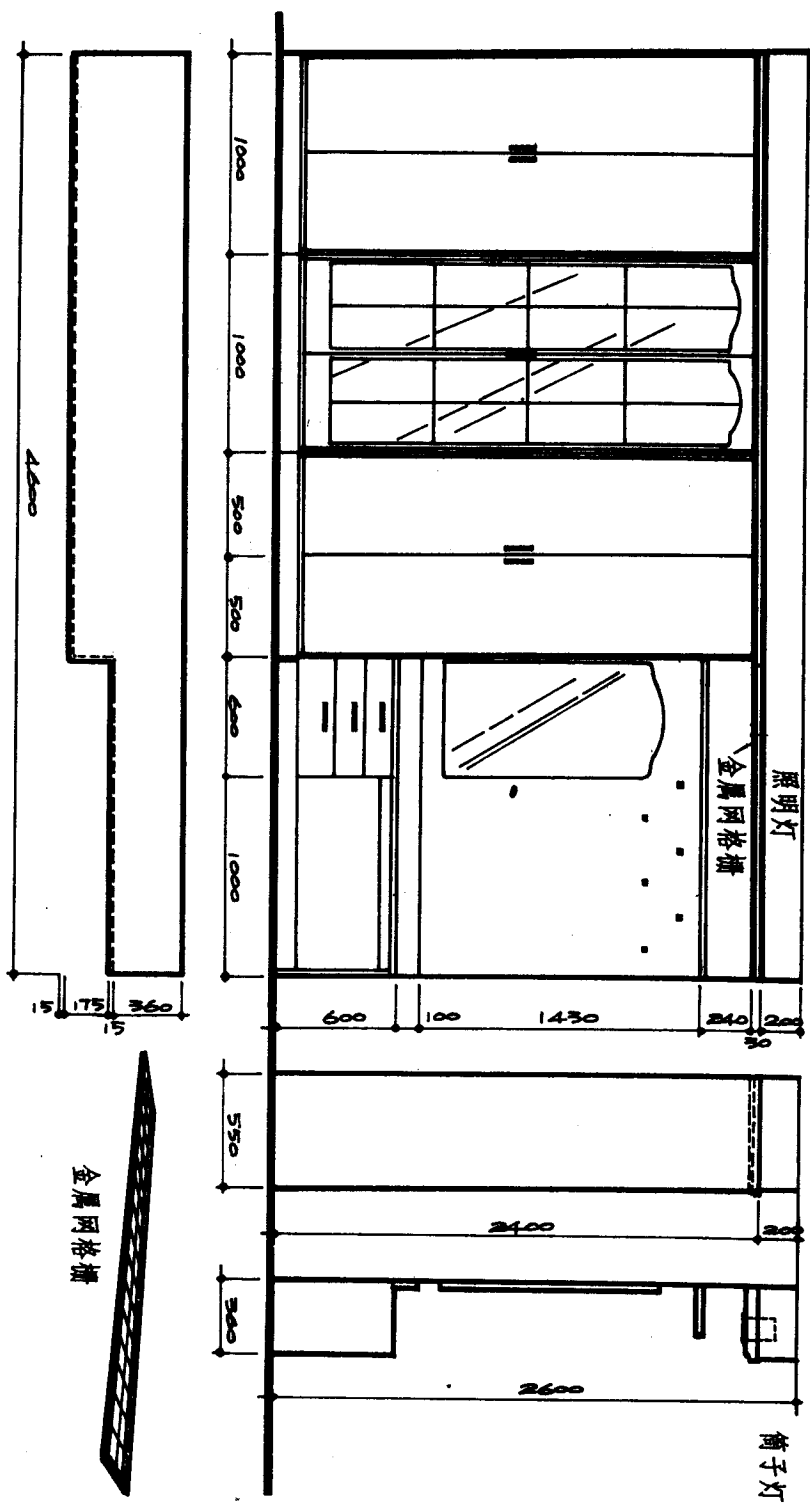


卧室组合衣柜

此套组合柜体除3个单体衣柜外,还有供放衣帽的衣帽架,架的顶部装有照明灯。

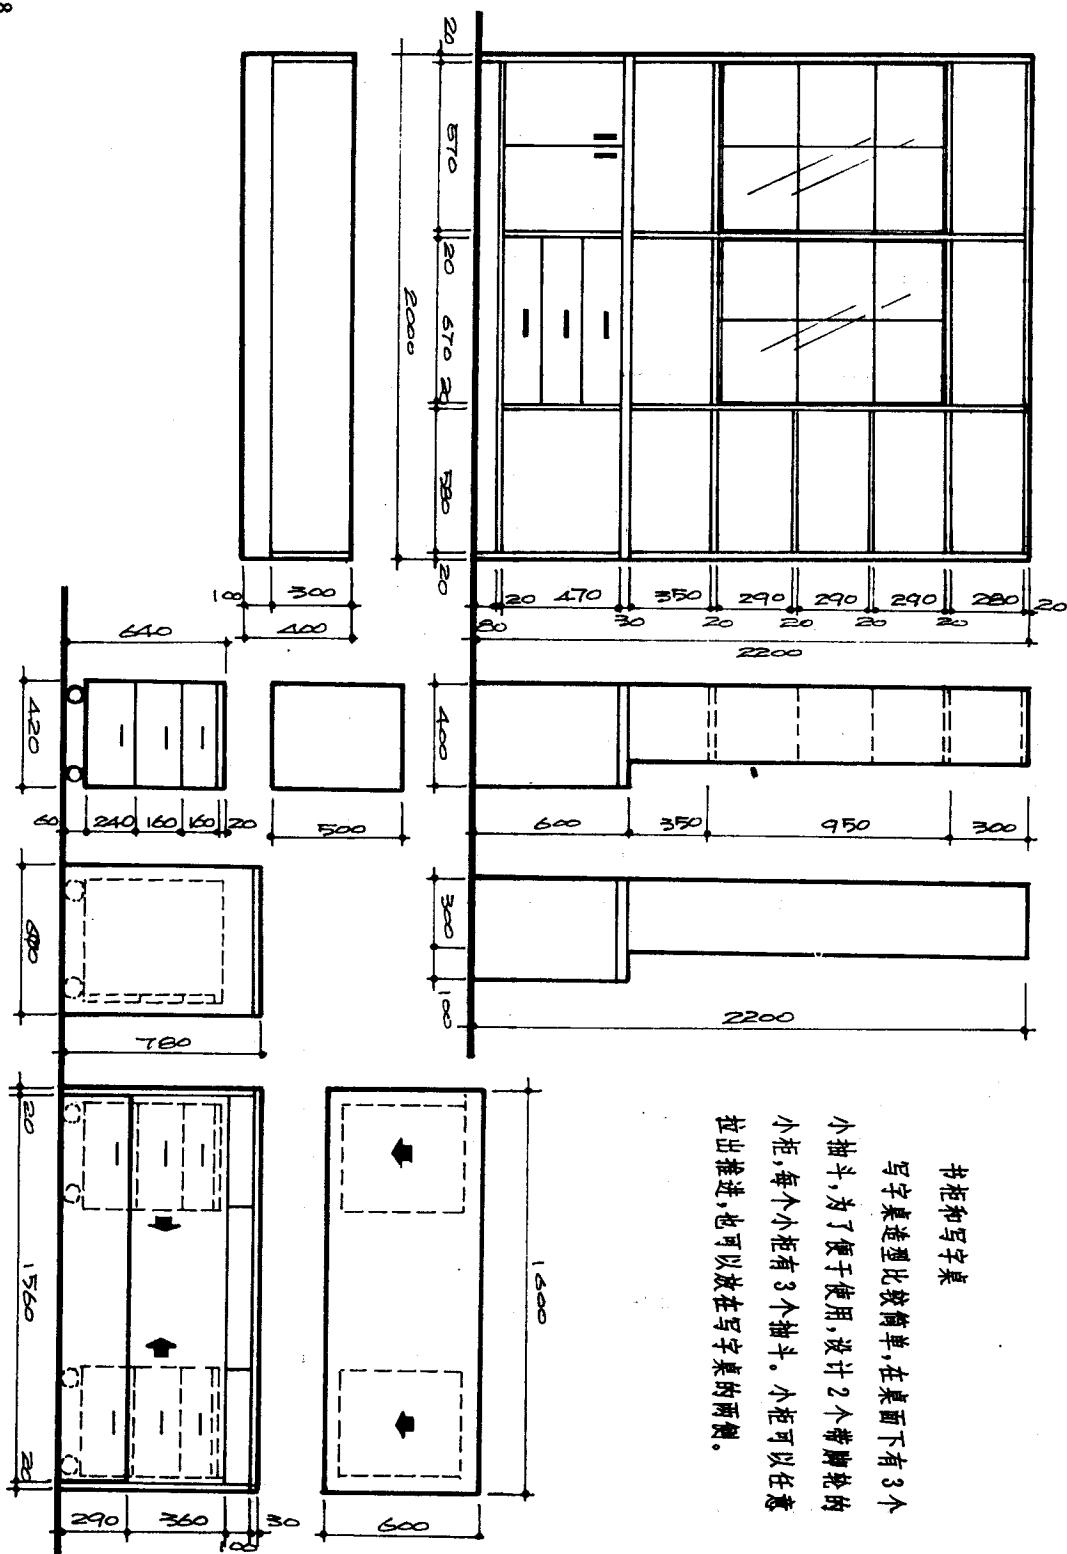


书柜和写字桌


写字桌造型比较简单,在桌面下有3个小抽斗,为了便于使用,设计2个带脚轮的小柜,每个小柜有3个抽斗。小柜可以任意拉出推进,也可以放在写字桌的两侧。

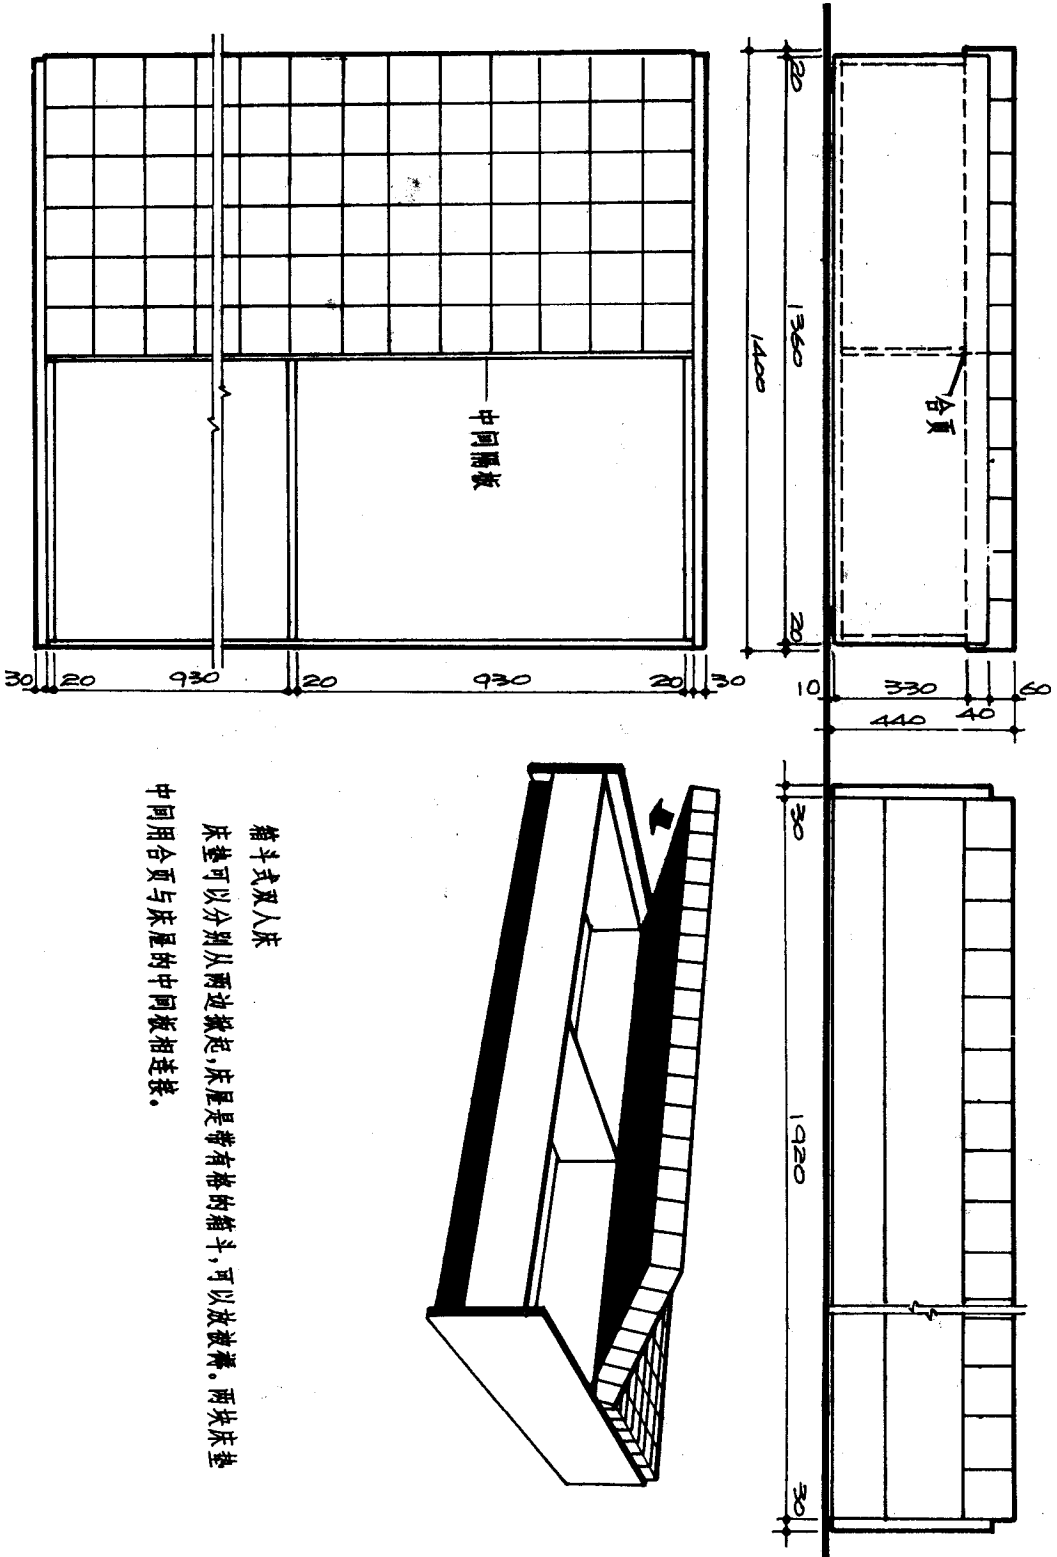

箱斗式双人床
 床垫可以分别从两边掀起,床屉是带有格的箱斗,可以放被褥。两块床垫
 中间用合页与床屉的中间板相连接。


二、客厅兼卧室的独间单元室内设计

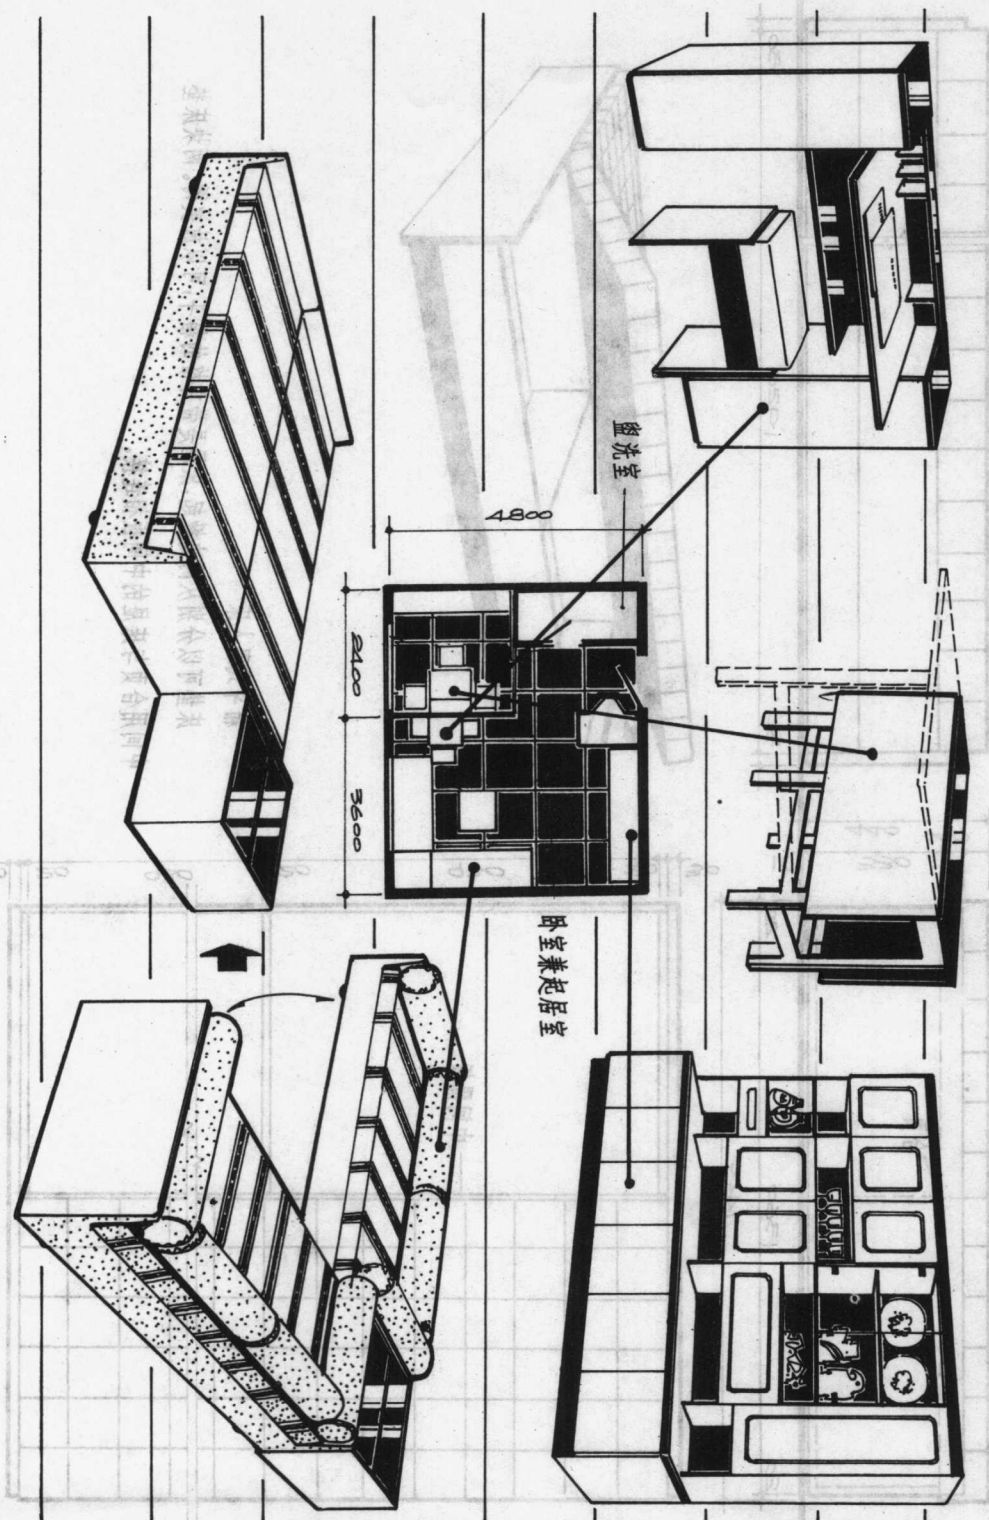

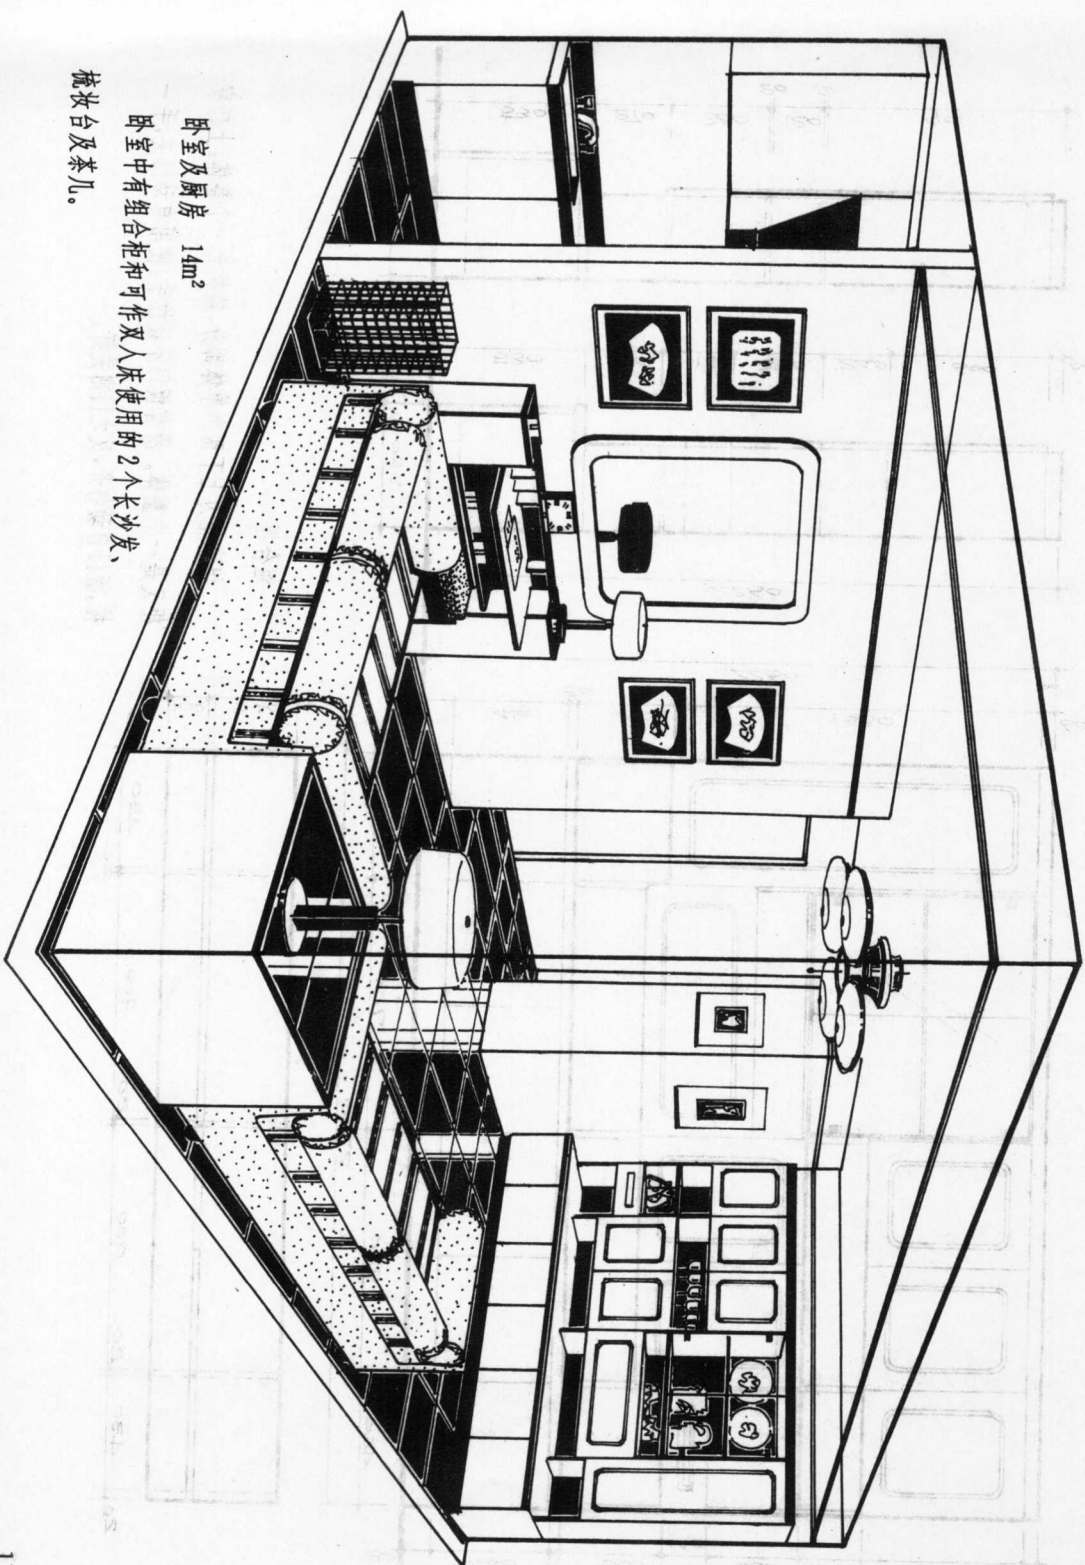

卧室及厨房 14m²

卧室中有组合柜和可作双人床使用的2个长沙发、梳妆台及茶几。

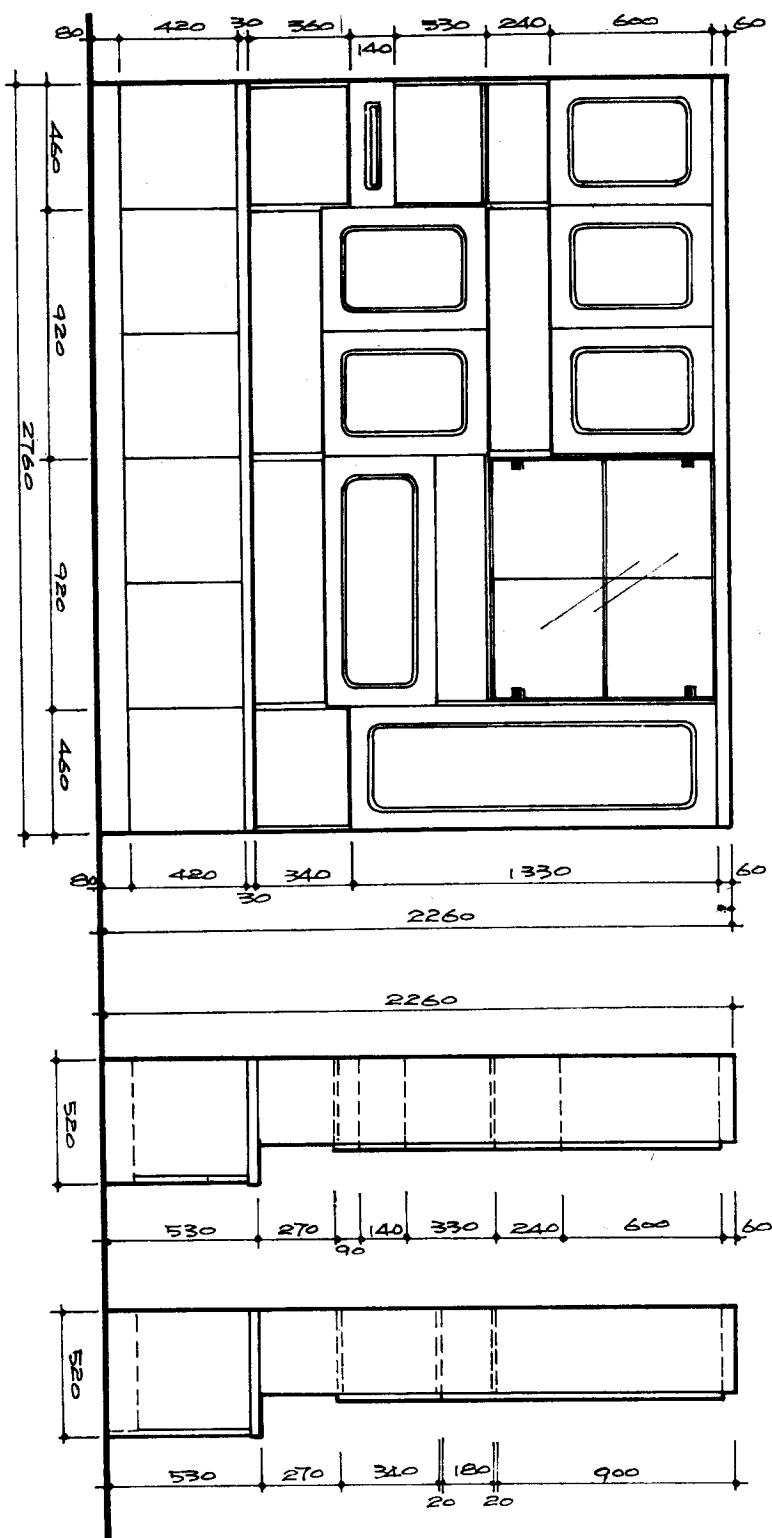

组合柜

组合柜为上下两个单体部分,矮柜为一个整体,上部窄柜又是一个整体。所有板门不设拉手,使用自动门夹,手一按,板门自动打开,反之门则关好。