

XIAN DAI CHENG SHI HUAN JING  
JING GUAN PING MIAN TU LI

# 现代城市环境 景观平面 图例



中国建筑工业出版社

# 现代城市环境景观平面图例

主 编：李世华 吴智勇 吴郁华  
副主编：陈超英 李琼辉 李蓝伟  
周兴贵

中国建筑工业出版社

## 图书在版编目(CIP)数据

现代城市环境景观平面图例/李世华、吴智勇主编.

—北京:中国建筑工业出版社,2004

ISBN 7-112-06731-6

I. 现… II. ①李… ②吴… III. 城市-景观-  
环境设计-图集 IV. TU984.11-64

中国版本图书馆CIP数据核字(2004)第063819号

本书包括的主要内容有:城市规划环境景观平面图实例、城市广场环境景观平面图实例、城市公园环境景观平面图实例、城市植物园环境景观平面图实例、城市动物园环境景观平面图实例、城市儿童公园环境景观平面图实例、城市水景环境景观平面图实例、城市居住小区环境景观平面图实例、城市专用工程环境景观平面图实例、城市庭园环境景观鸟瞰图实例、城市道路与立交高架桥环境景观平面图实例等。

本书可供城市规划设计、现场施工技术人员使用,也可供相关专业的大专院校师生参考。

责任编辑:胡明安 姚荣华

责任设计:彭路路

责任校对:刘梅 王莉

## 现代城市环境景观平面图例

主 编:李世华 吴智勇

副主编:陈超英 李 琼 吴郁华  
周兴贵 毕 辉 蓝 伟

\*

中国建筑工业出版社、发行(北京西郊百万庄)

新华书店经销

北京建筑工业出版社印刷

\*

开本:787×1092毫米 横1/16 印张:23 $\frac{3}{4}$  字数:573千字  
2004年10月第一版 2004年10月第一次印刷  
印数:1—4,000册 定价:47.00元

ISBN 7-112-06731-6  
TU·5879(12685)

版权所有 翻印必究

如有印装质量问题,可寄本社退换  
(邮政编码100037)

本社网址:<http://www.china-abp.com.cn>

网上书店:<http://www.china-building.com.cn>

# 前言

现代化城市的标准是以 ISO 14020 系列标准为准,而按国际标准建立城市环境标志,是一个巨大的系统工程,它不仅要求生活在城市中的人们对城市的环保意识不断加强,而且对城市环境的要求也越来越高。同时对城市的整体规划布局有更严格的规范。许多城市为实现山水生态环境景观城市,千方百计地以生态规划和园林造景的手法来改善城市环境,积极创造新的、生态环境优化的现代化城市。

本书向广大读者全面地介绍国内外主要城市规划环境景观平面图实例、城市广场环境景观平面图实例、城市公园环境景观平面图实例、城市植物园环境景观平面图实例、城市动物园环境景观平面图实例、城市儿童公园环境景观平面图实例、城市水景环境景观平面图实例、城市居住小区环境景观平面图实例、城市专用工程环境景观平面图实例、城市庭院环境景观鸟瞰图实例、城市道路与立交高架桥环境景观平面图实例等。

本书内容全面、新颖,通俗易懂,具有很强的实用性和可操作性。可供城市规划设计、现场施工技术人员使用,也可供相关专业的大专院校的师生参考。特别是对那些准备新建、改建或扩建的城市,更是一本难得的、有着十分重要参考价值的书籍。

本书由广州大学市政技术学院李世华、广东省化州市建筑工程总公司吴智勇主编,陈超英、李琼、吴郁华、周兴贵、毕辉、蓝伟任副主编。其中吴智勇承担了第八章“城市居住小区环境景观平面图实例”等内容的编写;广州市住宅建设发展有限公司陈超英承担了第三章“城市公园环境景观平面图实例”等内容的编写;广州市商业银行福利支行李琼承担了第十章“城市庭院环境景观鸟瞰图实例”等内容的编写;广州市第二市政工程有限公司吴郁华承担了第二章“城市广场环境景观平面图实例”、第十一章“城市道路与立交高架桥环境景观平面图实例”等内容的编写;广州大学市政技术学院周兴贵承担了第一章“城市规划环境景观平面图实例”等内容的编写;广州大学市政技术学院毕辉承担了第七章“城市水景环境景观平面图实例”等内容的编写;广州市绿化公司蓝伟承担了第九章“城市专用工程环境景观平面图实例”等内容的编写;其余内容的编写由李世华完成。

由于编者的水平有限,加之编写时间仓促,书中难免存有错误和疏漏之处,敬请广大读者批评指正。

编者

# 录

# 目

|                                   |    |
|-----------------------------------|----|
| 1 城市规划环境景观平面图实例 .....             | 1  |
| hL1-1(一) 北京市域环境景观总体规划图(一) .....   | 3  |
| hL1-1(二) 北京市区环境景观总体规划图(二) .....   | 4  |
| hL1-2 北京市区环境景观规划图 .....           | 5  |
| hL1-3 北京市区环境绿地现状图 .....           | 6  |
| hL1-4(一) 上海市域环境景观总体规划图(一) .....   | 7  |
| hL1-4(二) 上海市域环境景观总体规划图(二) .....   | 8  |
| hL1-5 天津市域环境景观总体规划图 .....         | 9  |
| hL1-6 广州地域城市中心分布图 .....           | 10 |
| hL1-7(一) 广州市环境景观总体规划图(一) .....    | 11 |
| hL1-7(二) 广州市环境景观总体规划图(二) .....    | 12 |
| hL1-8 珠江三角洲城市群协调规划图 .....         | 13 |
| hL1-9(一) 武汉市域环境景观总体规划图(一) .....   | 14 |
| hL1-9(二) 武汉市域环境景观总体规划图(二) .....   | 15 |
| hL1-9(三) 武汉市域环境景观总体规划图(三) .....   | 16 |
| hL1-10(一) 桂林市市区环境景观总体规划图(一) ..... | 17 |
| hL1-10(二) 桂林市市区环境景观总体规划图(二) ..... | 18 |
| hL1-10(三) 桂林市市区环境景观总体规划图(三) ..... | 19 |
| hL1-10(四) 桂林市市区环境景观总体规划图(四) ..... | 20 |
| hL1-11 桂林市区环境景观现状图 .....          | 21 |
| hL1-12(一) 常州市环境景观总体规划图(一) .....   | 22 |
| hL1-12(二) 常州市环境景观总体规划图(二) .....   | 23 |
| hL1-12(三) 常州市环境景观总体规划图(三) .....   | 24 |
| hL1-13(一) 湖州市环境景观总体规划图(一) .....   | 25 |
| hL1-13(二) 湖州市环境景观总体规划图(二) .....   | 26 |
| hL1-14 襄樊市域环境景观总体规划图 .....        | 27 |
| hL1-15(一) 潮州市环境景观总体规划图(一) .....   | 28 |
| hL1-15(二) 潮州市环境景观总体规划图(二) .....   | 29 |
| hL1-15(三) 潮州市环境景观总体规划图(三) .....   | 30 |
| hL1-15(四) 潮州市环境景观总体规划图(四) .....   | 31 |
| hL1-16 锡山市环境景观总体规划图 .....         | 32 |
| hL1-17 无锡市域环境景观总体规划图 .....        | 33 |
| hL1-18 杭州市域环境景观总体规划图 .....        | 34 |
| hL1-19 合肥市域环境景观总体规划图 .....        | 35 |
| hL1-20 大同市域环境景观总体规划图 .....        | 36 |
| hL1-21 抚顺市域环境景观总体规划图 .....        | 37 |
| hL1-22 承德市域环境景观总体规划图 .....        | 38 |
| hL1-23 南宁市域环境景观总体规划图 .....        | 39 |
| hL1-24 沈阳市域环境景观总体规划图 .....        | 40 |
| hL1-25 湖北省沙市市域环境景观总体规划图 .....     | 41 |
| hL1-26(一) 荣成市域环境景观总体规划图(一) .....  | 42 |
| hL1-26(二) 荣成市域环境景观总体规划图(二) .....  | 43 |
| hL1-27(一) 青岛市域环境景观总体规划图(一) .....  | 44 |
| hL1-27(二) 青岛市域环境景观总体规划图(二) .....  | 45 |
| hL1-28(一) 田园城市环境景观总体规划图(一) .....  | 46 |
| hL1-28(二) 田园城市环境景观总体规划图(二) .....  | 47 |
| hL1-28(三) 田园城市环境景观总体规划图(三) .....  | 48 |
| hL1-29 18世纪俄罗斯皇室环境景观效果图 .....     | 49 |
| hL1-30 巴黎城市环境景观总体规划图 .....        | 50 |
| hL1-31 莫斯科标志性建筑群环境景观规划图 .....     | 51 |
| hL1-32 莫斯科、伦敦城市环境景观规划图 .....      | 52 |

|                        |                   |    |
|------------------------|-------------------|----|
| hL1—33                 | 华沙市环境景观总体规划图      | 53 |
| hL1—34                 | 平壤市环境景观总体规划图      | 54 |
| hL1—35                 | 华盛顿市环境景观总体规划图     | 55 |
| hL1—36                 | 美国华盛顿主轴线环境景观规划图   | 56 |
| hL1—37                 | 英国哈罗新城环境景观总体规划图   | 57 |
| hL1—38                 | 密尔顿·凯恩斯环境景观总体规划图  | 58 |
| hL1—39                 | 东京城市环境景观总体规划图     | 59 |
| hL1—40(一)              | 日本大阪都市环境景观规划图(一)  | 60 |
| hL1—40(二)              | 日本大阪都市环境景观规划图(二)  | 61 |
| hL1—41                 | 日本桂离宫环境景观总体规划图    | 62 |
| hL1—42                 | 巴西利亚城市环境景观总体规划图   | 63 |
| hL1—43                 | 澳大利亚堪培拉城市环境景观规划图  | 64 |
| <b>2 城市广场环境景观平面图实例</b> |                   |    |
| hL2—1                  | 北京天安门广场环境景观平面图    | 65 |
| hL2—2                  | 北京东环广场环境景观平面图     | 67 |
| hL2—3                  | 北京西单文化广场环境景观平面图   | 68 |
| hL2—4                  | 外交部内庭院广场环境景观平面图   | 69 |
| hL2—5                  | 上海人民广场环境景观总平面图    | 70 |
| hL2—6                  | 大庆萨尔图火车站广场环境景观平面图 | 71 |
| hL2—7                  | 南京市鼓楼广场环境景观平面图    | 72 |
| hL2—8                  | 南京市汉中门广场环境景观平面图   | 73 |
| hL2—9                  | 西安市钟鼓楼广场环境景观平面图   | 74 |
| hL2—10                 | 江阴市市政广场环境景观总平面图   | 75 |
| hL2—11                 | 德州市中心广场环境景观平面图    | 76 |
| hL2—12                 | 深圳南国花园广场环境景观平面图   | 77 |
| hL2—13                 | 北海北部湾广场环境景观平面图    | 78 |
| hL2—14                 | 西藏布达拉宫广场环境景观平面图   | 79 |
| hL2—15                 | 纽约洛克菲勒中心广场环境景观平面图 | 80 |
| hL2—16(一)              | 罗马广场环境景观平面图(一)    | 81 |
| hL2—16(二)              | 罗马广场环境景观平面图(二)    | 82 |
| hL2—17(一)              | 美国两广场环境景观平面图(一)   | 83 |
| hL2—17(二)              | 美国两广场环境景观平面图(二)   | 84 |

|                        |                  |     |
|------------------------|------------------|-----|
| hL2—17(二)              | 美国两广场环境景观平面图(二)  | 85  |
| <b>3 城市公园环境景观平面图实例</b> |                  |     |
| hL3—1                  | 清代北京西郊环境景观平面图    | 87  |
| hL3—2                  | 北京圆明园环境景观总平面图    | 89  |
| hL3—3                  | 北京颐和园环境景观平面图     | 90  |
| hL3—4                  | 北京颐和园万寿山环境景观平面图  | 91  |
| hL3—5                  | 北京颐和园画中游环境景观平面图  | 92  |
| hL3—6                  | 北京北海公园环境景观平面图    | 93  |
| hL3—7                  | 北京故宫乾隆花园环境景观平面图  | 94  |
| hL3—8(一)               | 北京昌平公园园林绿地平面图(一) | 95  |
| hL3—8(二)               | 北京昌平公园园林绿地平面图(二) | 96  |
| hL3—9                  | 北京陶然亭公园环境景观平面图   | 97  |
| hL3—10                 | 北京陶然亭公园环境景观效果图   | 98  |
| hL3—11                 | 北京丽都公园环境景观平面图    | 99  |
| hL3—12                 | 北京紫竹院公园环境景观平面图   | 100 |
| hL3—13                 | 北京龙潭湖公园环境景观平面图   | 101 |
| hL3—14                 | 河北承德避暑山庄环境景观平面图  | 102 |
| hL3—15                 | 上海大观园环境景观平面图     | 103 |
| hL3—16                 | 上海东安公园环境景观平面图    | 104 |
| hL3—17                 | 上海中山公园环境景观平面图    | 105 |
| hL3—18                 | 上海长风公园环境景观平面图    | 106 |
| hL3—19                 | 上海杨浦公园环境景观平面图    | 107 |
| hL3—20                 | 广州越秀公园环境景观平面图    | 108 |
| hL3—21                 | 广州云台公园环境景观平面图    | 109 |
| hL3—22                 | 广州草暖公园环境景观平面图    | 110 |
| hL3—23                 | 广州芳华园环境景观平面图     | 111 |
| hL3—24                 | 广州起义烈士陵园环境景观平面图  | 112 |
| hL3—25                 | 沈阳市北陵公园环境景观平面图   | 113 |
| hL3—26                 | 杭州西湖阮公墩环境景观平面图   | 114 |
| hL3—27                 | 杭州太子湾公园环境景观平面图   | 115 |
| hL3—28                 | 杭州花港观鱼公园环境景观平面图  | 116 |

|                                         |     |
|-----------------------------------------|-----|
| hL3—29 南京莫愁湖公园环境景观平面图 .....             | 118 |
| hL3—30 南京瞻园环境景观平面图 .....                | 119 |
| hL3—31 南京白鹭洲公园环境景观平面图 .....             | 120 |
| hL3—32 无锡蠡园环境景观平面图 .....                | 121 |
| hL3—33 扬州瘦西湖环境景观平面图 .....               | 122 |
| hL3—34 苏州拙政园中西部环境景观平面图 .....            | 123 |
| hL3—35 苏州环秀山庄环境景观平面图 .....              | 124 |
| hL3—36 无锡寄畅园环境景观平面图 .....               | 125 |
| hL3—37 合肥逍遥津公园环境景观平面图 .....             | 126 |
| hL3—38 洛阳王城公园环境景观平面图 .....              | 127 |
| hL3—39 河北燕赵园环境景观平面图 .....               | 128 |
| hL3—40(一) 瓦屋山国家森林公园环境景观<br>平面图(一) ..... | 129 |
| hL3—40(二) 瓦屋山国家森林公园环境景观<br>平面图(二) ..... | 130 |
| hL3—40(三) 瓦屋山国家森林公园环境景观<br>平面图(三) ..... | 131 |
| hL3—41 济南五龙潭公园环境景观平面图 .....             | 132 |
| hL3—42 林本源园林环境景观平面图 .....               | 133 |
| hL3—43 福州西湖芳沁园环境景观平面图 .....             | 134 |
| hL3—44 深圳人民公园月季园环境景观平面图 .....           | 135 |
| hL3—45 深圳茶文化村环境景观平面图 .....              | 136 |
| hL3—46 汕头中山公园环境景观平面图 .....              | 137 |
| hL3—47 香港九龙公园环境景观平面图 .....              | 138 |
| hL3—48 法国维贡庄园环境景观平面图 .....              | 139 |
| hL3—49 布达佩斯公园环境景观平面图 .....              | 140 |
| hL3—50 纽约花园式公园环境景观平面图 .....             | 141 |
| hL3—51 英格兰和威尔士公园环境景观平面图 .....           | 142 |
| hL3—52 英国海德公园环境景观平面图 .....              | 143 |
| hL3—53 英国肯辛顿公园环境景观平面图 .....             | 144 |
| hL3—54 波士顿、阿姆斯特丹公园环境景观<br>平面图 .....     | 145 |

|                                      |     |
|--------------------------------------|-----|
| hL3—55 日本北海天华公园环境景观平面图 .....         | 146 |
| hL3—56 日本船桥市文化休息公园环境景观<br>平面图 .....  | 147 |
| hL3—57 日本北日比谷公园环境景观平面图 .....         | 148 |
| hL3—58 东京科马扎夫体育公园环境景观<br>平面图 .....   | 149 |
| hL3—59 古巴哈瓦那列宁公园环境景观平面图 .....        | 150 |
| hL3—60 德国柏林“得月园”环境景观平面图 .....        | 151 |
| hL3—61 高尔基文化休息公园环境景观平面图 .....        | 152 |
| hL3—62 彼得堡塞洛夫海滨胜利公园环境景观<br>平面图 ..... | 153 |
| hL3—63 法国凡尔赛宫苑公园环境景观平面图 .....        | 154 |
| hL3—64 墨西哥大学城体育公园环境景观<br>平面图 .....   | 155 |
| hL3—65 波兰凯尔采文化休息公园环境景观<br>平面图 .....  | 156 |
| hL3—66 芝加哥捷涅西河岸森林公园平面图 .....         | 157 |

#### 4 城市植物园环境景观平面图实例 .....

|                                |     |
|--------------------------------|-----|
| hL4—1(一) 北京植物园环境景观平面图(一) ..... | 161 |
| hL4—1(二) 北京植物园环境景观平面图(二) ..... | 162 |
| hL4—1(三) 北京植物园环境景观平面图(三) ..... | 163 |
| hL4—1(四) 北京植物园环境景观平面图(四) ..... | 164 |
| hL4—2 上海植物园盆景园环境景观平面图 .....    | 165 |
| hL4—3 广州植物园环境景观平面图 .....       | 166 |
| hL4—4 桂林七星岩盆景园环境景观平面图 .....    | 167 |
| hL4—5 厦门植物园环境景观平面图 .....       | 168 |
| hL4—6 杭州植物园环境景观平面图 .....       | 169 |
| hL4—7 台湾自然博物馆环境景观平面图 .....     | 170 |
| hL4—8 蒙特利尔植物园环境景观平面图 .....     | 171 |

#### 5 城市动物园环境景观平面图实例 .....

|                          |     |
|--------------------------|-----|
| hL5—1 北京动物园环境景观平面图 ..... | 175 |
|--------------------------|-----|

|                                    |     |                                 |     |
|------------------------------------|-----|---------------------------------|-----|
| hL5—2 上海动物园环境景观平面图 .....           | 176 | 7 城市水景环境景观平面图实例 .....           | 203 |
| hL5—3 广州动物园环境景观平面图 .....           | 177 | hL7—1(一) 城市水景环境景观平面图(一) .....   | 205 |
| hL5—4 杭州动物园环境景观平面图 .....           | 178 | hL7—1(二) 城市水景环境景观平面图(二) .....   | 206 |
| hL5—5 南宁动物园环境景观平面图 .....           | 179 | hL7—1(三) 城市水景环境景观平面图(三) .....   | 207 |
| hL5—6 成都动物园环境景观平面图 .....           | 180 | hL7—1(四) 城市水景环境景观平面图(四) .....   | 208 |
| hL5—7 石家庄动物园环境景观平面图 .....          | 181 | hL7—1(五) 城市水景环境景观平面图(五) .....   | 209 |
| hL5—8 西安动物园环境景观平面图 .....           | 182 | hL7—1(六) 城市水景环境景观平面图(六) .....   | 210 |
| hL5—9 赫尔辛基动物园环境景观平面图 .....         | 183 | hL7—1(七) 城市水景环境景观平面图(七) .....   | 211 |
| hL5—10 伦敦动物园环境景观平面图 .....          | 184 | hL7—1(八) 城市水景环境景观平面图(八) .....   | 212 |
| hL5—11 伦敦威斯南特天然动物园平面图 .....        | 185 | hL7—1(九) 城市水景环境景观平面图(九) .....   | 213 |
| hL5—12 柏林动物园环境景观平面图 .....          | 186 | hL7—1(十) 城市水景环境景观平面图(十) .....   | 214 |
| hL5—13 多伦多动物园环境景观平面图 .....         | 187 | hL7—1(十一) 城市水景环境景观平面图(十一) ..... | 215 |
| hL5—14 圣路易动物园环境景观平面图 .....         | 188 | hL7—1(十二) 城市水景环境景观平面图(十二) ..... | 216 |
| 6 城市儿童公园环境景观平面图实例 .....            | 189 | hL7—1(十三) 城市水景环境景观平面图(十三) ..... | 217 |
| hL6—1 北京玉渊潭儿童公园环境景观平面图 .....       | 191 | hL7—1(十四) 城市水景环境景观平面图(十四) ..... | 218 |
| hL6—2 深圳儿童乐园环境景观平面图 .....          | 192 | hL7—1(十五) 城市水景环境景观平面图(十五) ..... | 219 |
| hL6—3 大连儿童公园环境景观总平面图 .....         | 193 | hL7—1(十六) 城市水景环境景观平面图(十六) ..... | 220 |
| hL6—4 贵阳河滨儿童乐园环境景观平面图 .....        | 194 | hL7—1(十七) 城市水景环境景观平面图(十七) ..... | 221 |
| hL6—5 泰安、海伦儿童公园环境景观平面图 .....       | 195 | hL7—1(十八) 城市水景环境景观平面图(十八) ..... | 222 |
| hL6—6 杭州儿童公园环境景观平面图 .....          | 196 | hL7—2 城市水景喷泉工程给排水系统 .....       | 223 |
| hL6—7 宜昌市儿童公园环境景观平面图 .....         | 197 | hL7—3 城市水景喷泉姿态的形式 .....         | 224 |
| hL6—8 湛江市儿童公园环境景观平面图 .....         | 198 | hL7—4(一) 城市水景喷泉常用喷头(一) .....    | 225 |
| hL6—9 孤岛新镇蓬莱公园儿童游乐场环境景观平面图 .....   | 199 | hL7—4(二) 城市水景喷泉常用喷头(二) .....    | 226 |
| hL6—10 马尔克斯罗儿童公园环境景观平面图 .....      | 200 | 8 城市居住小区环境景观平面图实例 .....         | 227 |
| hL6—11 不来梅哈芬·雷赫海德儿童公园环境景观平面图 ..... | 201 | hL8—1 北京市颐和园社区环境景观平面图 .....     | 229 |
| hL6—12 斯图加特·斯托姆堡街儿童公园环境景观平面图 ..... | 202 | hL8—2 北京市芙蓉里小区环境景观平面图 .....     | 230 |
|                                    |     | hL8—3 北京市龙城花园某宅环境景观平面图 .....    | 231 |
|                                    |     | hL8—4 北京柳芳里小区环境景观平面图 .....      | 232 |
|                                    |     | hL8—5 北京市方庄居住区环境景观平面图 .....     | 233 |
|                                    |     | hL8—6 北京市亚运村居住区环境景观平面图 .....    | 234 |

|          |                        |            |
|----------|------------------------|------------|
| hL8—7    | 上海市曹杨新村居住区环境景观平面图      | 235        |
| hL8—8    | 上海市仙霞新村居住区环境景观平面图      | 236        |
| hL8—9    | 福建厦门信隆城环境景观平面图         | 237        |
| hL8—10   | 沈阳百合园小区环境景观平面图         | 238        |
| hL8—11   | 合肥市南园新村环境景观平面图         | 239        |
| hL8—12   | 合肥市琥珀山庄环境景观平面图         | 240        |
| hL8—13   | 广州市番禺丽江花园环境景观平面图       | 241        |
| hL8—14   | 深圳市滨河居住区环境景观平面图        | 242        |
| hL8—15   | 深圳市白沙岭居住区环境景观平面图       | 243        |
| hL8—16   | 沁园新村中心游园环境景观平面图        | 244        |
| hL8—17   | 集输公司生活区环境景观平面图         | 245        |
| hL8—18   | 济南市佛山苑小区环境景观平面图        | 246        |
| hL8—19   | 常州市红梅西村小区环境景观平面图       | 247        |
| hL8—20   | 无锡市锡惠里小区环境景观平面图        | 248        |
| hL8—21   | 纽约市新泽西雷德朋居住区环境景观平面图    | 249        |
| hL8—22   | 瑞典巴罗格纳居住区环境景观平面图       | 250        |
| hL8—23   | 瑞典斯德哥尔摩魏林比居住区环境景观平面图   | 251        |
| hL8—24   | 英国布拉内尔市居住区环境景观平面图      | 252        |
| hL8—25   | 柏林格罗皮乌斯城居住小区环境景观平面图    | 253        |
| hL8—26   | 米兰市2号住宅区域环境景观平面图       | 254        |
| hL8—27   | 汉堡市斯泰尔斯霍普居住区环境景观平面图    | 255        |
| hL8—28   | 瑞士百伦恰尔古特居住区环境景观平面图     | 256        |
| hL8—29   | 伦敦诺耶汉普顿居住区环境景观平面图      | 257        |
| hL8—30   | 日本东京居住区环境景观平面图         | 258        |
| <b>9</b> | <b>城市专用工程环境景观平面图实例</b> | <b>259</b> |
| hL9—1    | 北京奥林匹克体育中心环境景观平面图      | 261        |

|        |                     |     |
|--------|---------------------|-----|
| hL9—2  | 北京亚运村中心环境景观平面图      | 262 |
| hL9—3  | 北京香山饭店环境景观平面图       | 263 |
| hL9—4  | 北京长城饭店环境景观平面图       | 264 |
| hL9—5  | 孝感体育中心环境景观平面图       | 265 |
| hL9—6  | 广州天河体育中心环境景观平面图     | 266 |
| hL9—7  | 郑州报业中心环境景观平面图       | 267 |
| hL9—8  | 海南大学图书馆环境景观平面图      | 268 |
| hL9—9  | 安徽农大宠物中心环境景观平面图     | 269 |
| hL9—10 | 华中农业大学环境景观平面图       | 270 |
| hL9—11 | 杭州西湖郭庄植物配置环境景观平面图   | 271 |
| hL9—12 | 白居易墓园环境景观平面图        | 272 |
| hL9—13 | 聂耳园环境景观平面图          | 273 |
| hL9—14 | 孙逸仙心血管医院环境景观平面图     | 274 |
| hL9—15 | 二六〇医院环境景观平面设计图      | 275 |
| hL9—16 | 宋庆龄陵园环境景观平面图        | 276 |
| hL9—17 | 平津战役纪念馆环境景观平面图      | 277 |
| hL9—18 | 雨花台烈士陵园环境景观平面图      | 278 |
| hL9—19 | 雨花台烈士陵园殉难处绿化平面图     | 279 |
| hL9—20 | 剑英公园环境景观平面图         | 280 |
| hL9—21 | 开罗市国际会议中心环境景观平面图    | 281 |
| hL9—22 | 开罗市国际会议中心秀华园环境景观平面图 | 282 |
| hL9—23 | 斯图加特市清音园环境景观平面图     | 283 |
| hL9—24 | 几内亚科纳克里市中国园环境景观总平面图 | 284 |
| hL9—25 | 加拿大温哥华市逸园环境景观总平面图   | 285 |
| hL9—26 | 荷兰格罗宁根市谊园环境景观总平面图   | 286 |
| hL9—27 | 美国凤凰城中国花园环境景观总平面图   | 287 |
| hL9—28 | 日本川崎市川崎区大师公园环境景观平面图 | 288 |
| hL9—29 | 英国利物浦市国际园林节环境景观平面图  | 289 |

## 10 城市庭园环境景观鸟瞰图实例

|         |                     |     |
|---------|---------------------|-----|
| hL10—1  | 北京圆明园“天然图画”环境景观鸟瞰图  | 293 |
| hL10—2  | 北京圆明园“坦坦荡荡”环境景观鸟瞰图  | 294 |
| hL10—3  | 北京圆明园“蓬岛瑶台”环境景观鸟瞰图  | 295 |
| hL10—4  | 北京圆明园“武陵春色”环境景观鸟瞰图  | 296 |
| hL10—5  | 北京颐和园乐寿堂环境景观鸟瞰图     | 297 |
| hL10—6  | 北京颐和园佛香阁环境景观鸟瞰图     | 298 |
| hL10—7  | 北京颐和园石舫环境景观鸟瞰图      | 299 |
| hL10—8  | 北京颐和园霁清轩环境景观鸟瞰图     | 300 |
| hL10—9  | 陶然亭公园云绘楼与清音阁环境景观鸟瞰图 | 301 |
| hL10—10 | 北京可园环境景观鸟瞰图         | 302 |
| hL10—11 | 承德避暑山庄外八庙大乘阁环境景观鸟瞰图 | 303 |
| hL10—12 | 济南五龙潭公园环境景观鸟瞰图      | 304 |
| hL10—13 | 上海秋霞圃公园环境景观鸟瞰图      | 305 |
| hL10—14 | 上海豫园环境景观鸟瞰图         | 306 |
| hL10—15 | 湖州飞英公园环境景观鸟瞰图       | 307 |
| hL10—16 | 无锡寄畅园环境景观鸟瞰图        | 308 |
| hL10—17 | 苏州倚虹园环境景观鸟瞰图        | 309 |
| hL10—18 | 苏州网师园环境景观鸟瞰图        | 310 |
| hL10—19 | 苏州网师园月到风来亭环境景观鸟瞰图   | 311 |
| hL10—20 | 扬州瘦西湖环境景观鸟瞰图        | 312 |
| hL10—21 | 镇江金山环境景观鸟瞰图         | 313 |
| hL10—22 | 苏州石湖环境景观鸟瞰图         | 314 |
| hL10—23 | 苏州虎丘环境景观鸟瞰图         | 315 |
| hL10—24 | 苏州红杏园环境景观鸟瞰图        | 316 |
| hL10—25 | 苏州沧浪亭环境景观鸟瞰图        | 317 |
| hL10—26 | 苏州拙政园芙蓉榭环境景观鸟瞰图     | 318 |
| hL10—27 | 苏州拙政园香洲环境景观鸟瞰图      | 319 |
| hL10—28 | 苏州留园中部曲廊环境景观鸟瞰图     | 320 |


|         |                      |     |
|---------|----------------------|-----|
| hL10—29 | 浙江嘉兴烟雨楼环境景观鸟瞰图       | 321 |
| hL10—30 | 浙江宁波天一阁环境景观鸟瞰图       | 322 |
| hL10—31 | 杭州西湖三潭印月环境景观鸟瞰图      | 323 |
| hL10—32 | 西湖三潭印月中的亭、桥、石环境景观鸟瞰图 | 324 |
| hL10—33 | 扬州寄啸山庄的双层折廊环境景观鸟瞰图   | 325 |
| hL10—34 | 无锡寄畅园环境景观鸟瞰图         | 326 |
| hL10—35 | 无锡惠山、锡山环境景观鸟瞰图       | 327 |
| hL10—36 | 无锡惠锡公园杜鹃园桥廊环境景观鸟瞰图   | 328 |
| hL10—37 | 无锡胥园环境景观鸟瞰图          | 329 |
| hL10—38 | 无锡蠡园环境景观鸟瞰图          | 330 |
| hL10—39 | 广东荫山房环境景观鸟瞰图         | 331 |
| hL10—40 | 广东肇庆星湖公园中亭环境景观鸟瞰图    | 332 |
| hL10—41 | 广州白云山凌霄馆船厅环境景观鸟瞰图    | 333 |
| hL10—42 | 广州白云山云台花园环境景观鸟瞰图     | 334 |
| hL10—43 | 广州碑林环境景观鸟瞰图          | 335 |
| hL10—44 | 武汉东湖行吟阁环境景观鸟瞰图       | 336 |
| hL10—45 | 南宁人民公园圆形游廊环境景观鸟瞰图    | 337 |
| hL10—46 | 桂林芦笛岩接待站环境景观鸟瞰图      | 338 |
| hL10—47 | 成都望江公园崇丽阁环境景观鸟瞰图     | 339 |
| hL10—48 | 成都望江公园吟诗楼环境景观鸟瞰图     | 340 |
| hL10—49 | 昆明西华园前区环境景观鸟瞰图       | 341 |
| hL10—50 | 台湾高雄莲花潭春秋阁环境景观鸟瞰图    | 342 |
| hL10—51 | 泰国曼谷市智乐园环境景观鸟瞰图      | 343 |
| hL10—52 | 日本川崎市沈秀园环境景观鸟瞰图      | 344 |
| hL10—53 | 日本札幌市沈秀园环境景观鸟瞰图      | 345 |
| hL10—54 | 日本横滨市友谊园环境景观鸟瞰图      | 346 |
| hL10—55 | 日本鸟取县燕赵园环境景观鸟瞰图      | 347 |
| hL10—56 | 英国利物浦市燕秀园环境景观鸟瞰图     | 348 |

|                                   |            |
|-----------------------------------|------------|
| hL10—57 新加坡菴秀园环境景观鸟瞰图 .....       | 349        |
| hL10—58 德国慕尼黑市芳华园平面图与鸟瞰图 .....    | 350        |
| <b>11 城市道路与立交高架桥环境景观图实例 .....</b> | <b>351</b> |
| hL11—1(一) 城市道路环境景观示意图(一) .....    | 353        |
| hL11—1(二) 城市道路环境景观示意图(二) .....    | 354        |
| hL11—1(三) 城市道路环境景观示意图(三) .....    | 355        |
| hL11—1(四) 城市道路环境景观示意图(四) .....    | 356        |
| hL11—1(五) 城市道路环境景观示意图(五) .....    | 357        |
| hL11—1(六) 城市道路环境景观示意图(六) .....    | 358        |

|                                  |     |
|----------------------------------|-----|
| hL11—1(七) 城市道路环境景观示意图(七) .....   | 359 |
| hL11—1(八) 城市道路环境景观示意图(八) .....   | 360 |
| hL11—1(九) 城市道路环境景观示意图(九) .....   | 361 |
| hL11—1(十) 城市道路环境景观示意图(十) .....   | 362 |
| hL11—1(十一) 城市道路环境景观示意图(十一) ..... | 363 |
| hL11—2(一) 城市立交环境景观平面图(一) .....   | 364 |
| hL11—2(二) 城市立交环境景观平面图(二) .....   | 365 |
| hL11—2(三) 城市立交环境景观平面图(三) .....   | 366 |
| hL11—2(四) 城市立交环境景观平面图(四) .....   | 367 |

# 1 城市规划环境景观平面图实例



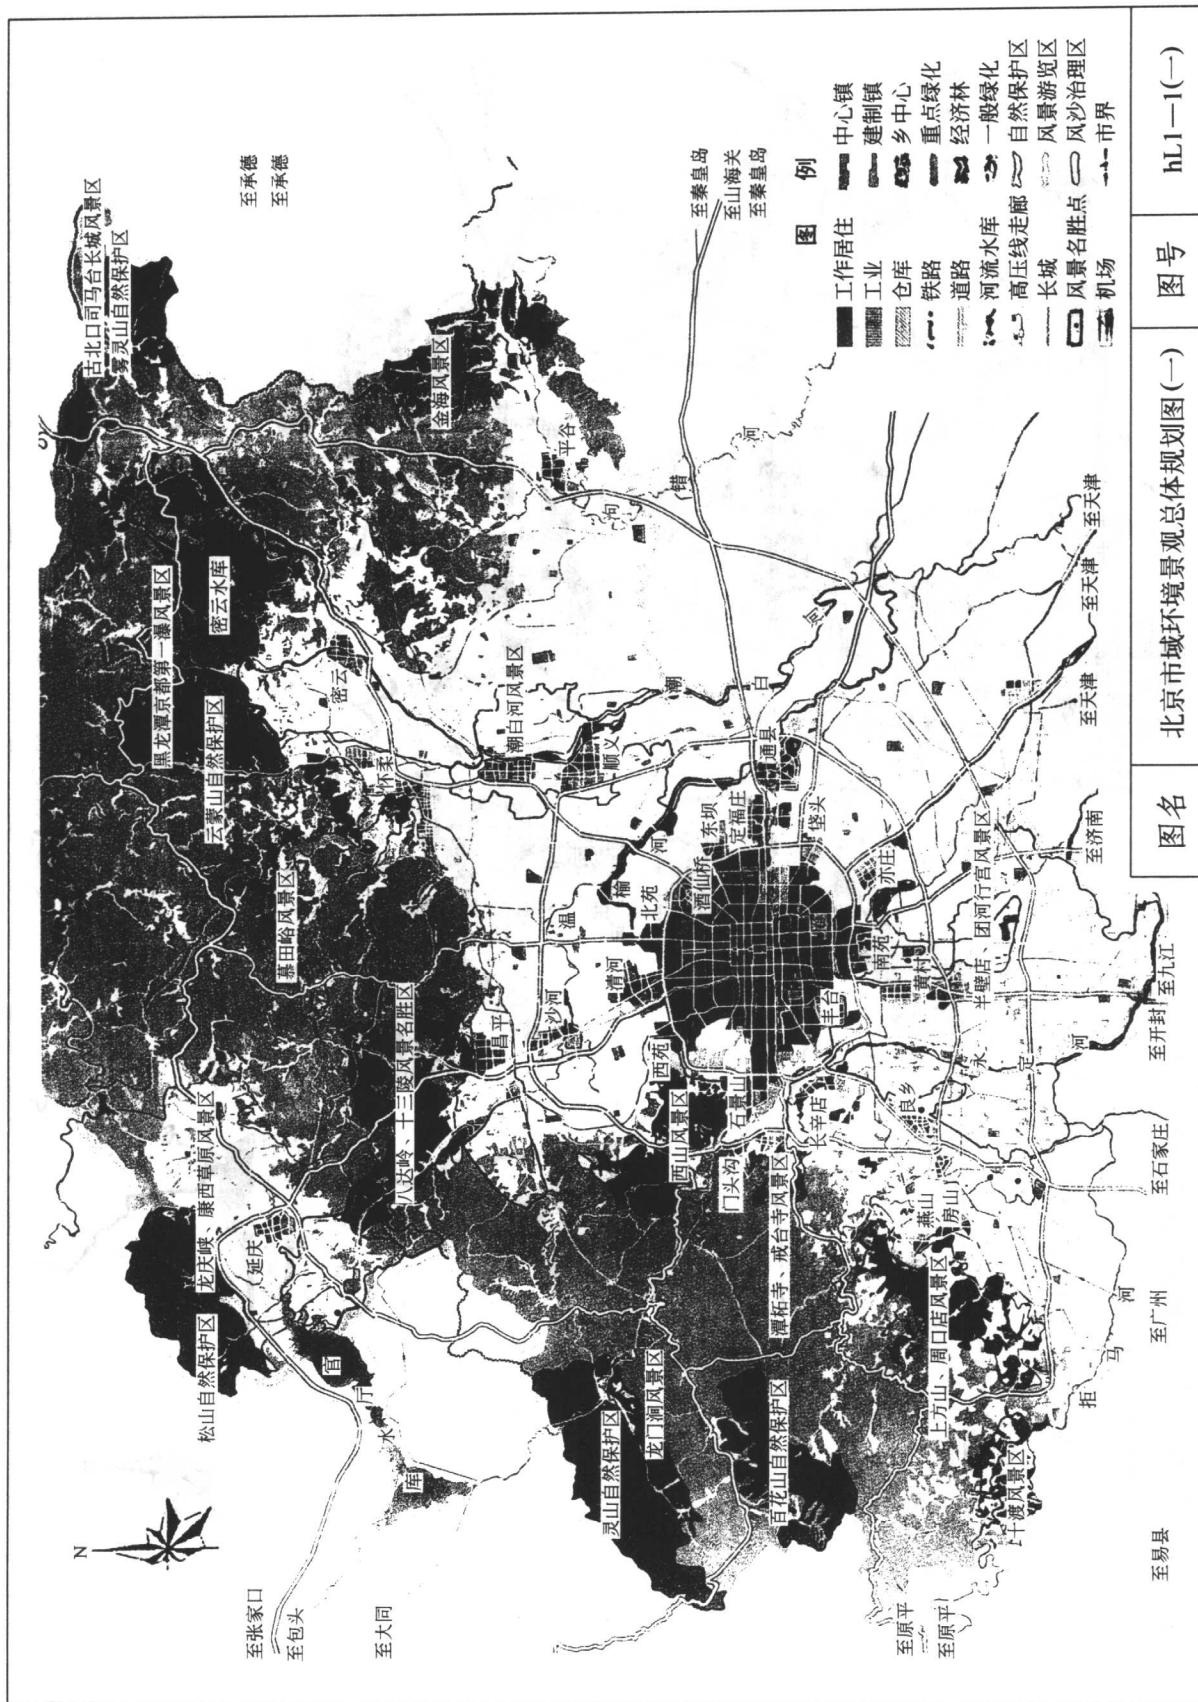

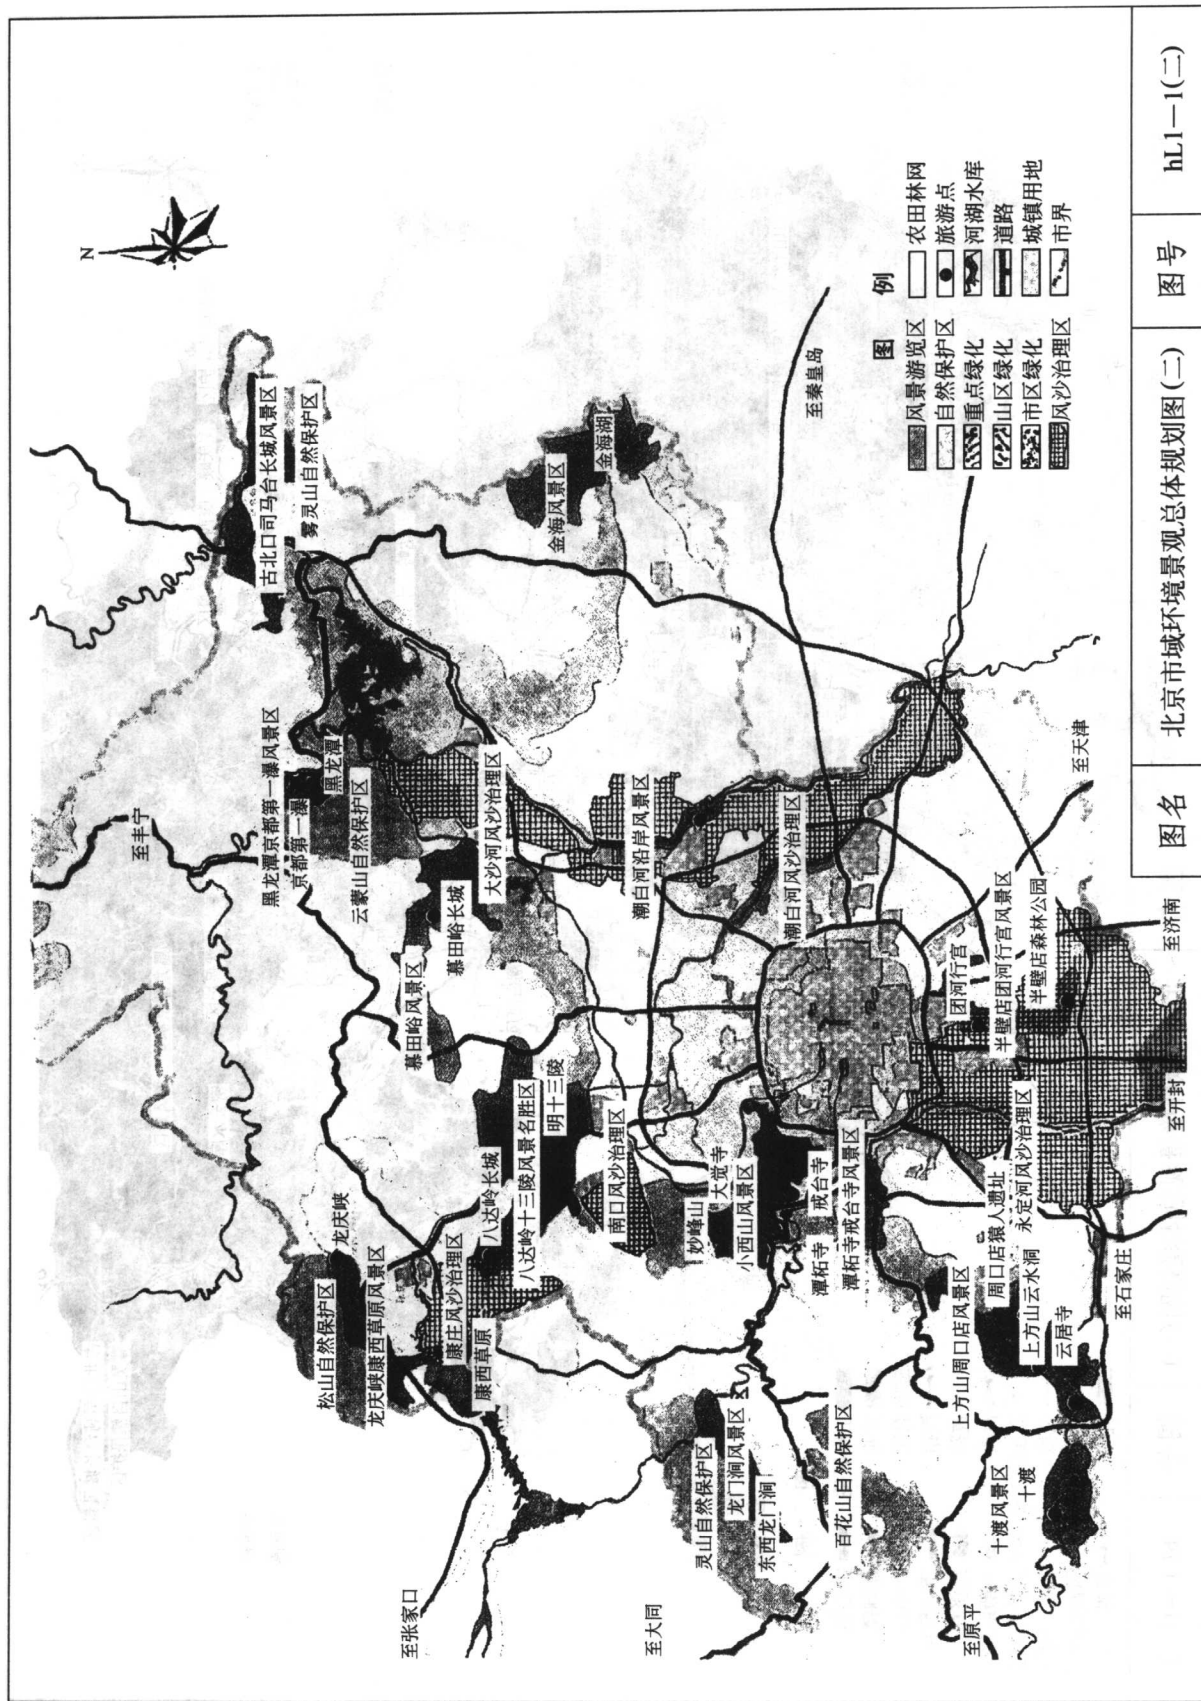






图 例

- |          |          |        |
|----------|----------|--------|
| 居住用地     | 保安用地     | 园地     |
| 其他公共交通用地 | 医疗卫生用地   | 林地     |
| 行政办公用地   | 市政公用设施用地 | 公共绿地   |
| 商业金融用地   | 农村中的其他用地 | 园林生产用地 |
| 文化娱乐用地   | 道路广场用地   | 体育用地   |
| 教育科研用地   | 村镇居住用地   | 村镇公路用地 |
| 其他用地     | 村镇公共设施用地 | 水域用地   |
| 工业用地     | 村镇企业用地   | 铁路用地   |
| 仓储用地     | 其他用地     | 村镇其他用地 |
| 特殊用地     | 菜地       | 弃置地    |

图名

北京市区环境绿地现状图

图号

hL1-3