

上海市醫學院及
衛生試驗所
奠基紀念

民國廿四年元旦

吳鐵城題






胡文虎先生

上海市立醫院創辦之概略

公共衛生行政之目標，以防患未然爲經，消除^已以病爲緯；故醫事行政之通例，每滿一千人口，至少應備普通病床二張，蓋預防醫學與治療醫學宜交相爲用，未可偏廢者也。上海市人口逾三百萬，環顧域中，雖亦不乏辦理優良之醫院，但一般市民，欲以低廉代價，而獲適當之醫療，殊不可得。吳市長軫念多數市民，思所安之，復慨兵燹餘生之災黎，貧病交加之痛苦，市立醫院，尤爲需要，乃於經費奇窘，諸務未遑之際，毅然以設置市立醫院，爲復興市區重要事業之一，於市中心區撥地百畝，籌款四十萬元，分爲兩部建築，一爲病床二百張之市立醫院，專爲治療之用，一爲檢驗製造之衛生試驗所兼顧預防之需，並成立上海市立醫院籌備委員會，羅致專家，共勦其事，適胡文虎先生海外歸國，來滬參觀市政建設，察知醫藥之重要，慨然獨捐十一萬元爲衛生試驗所設備費用，於是八年以來，千呼萬喚之市立醫院，乃由吳市長一手玉成，至胡先生之慨斥私資，助成斯事，其痼癰在抱之仁心，均將永留紀念於中外俱瞻之大上海者矣。略述辦之經過^和，以備他日之考證，其施工計劃，另著爲篇，茲不贅。

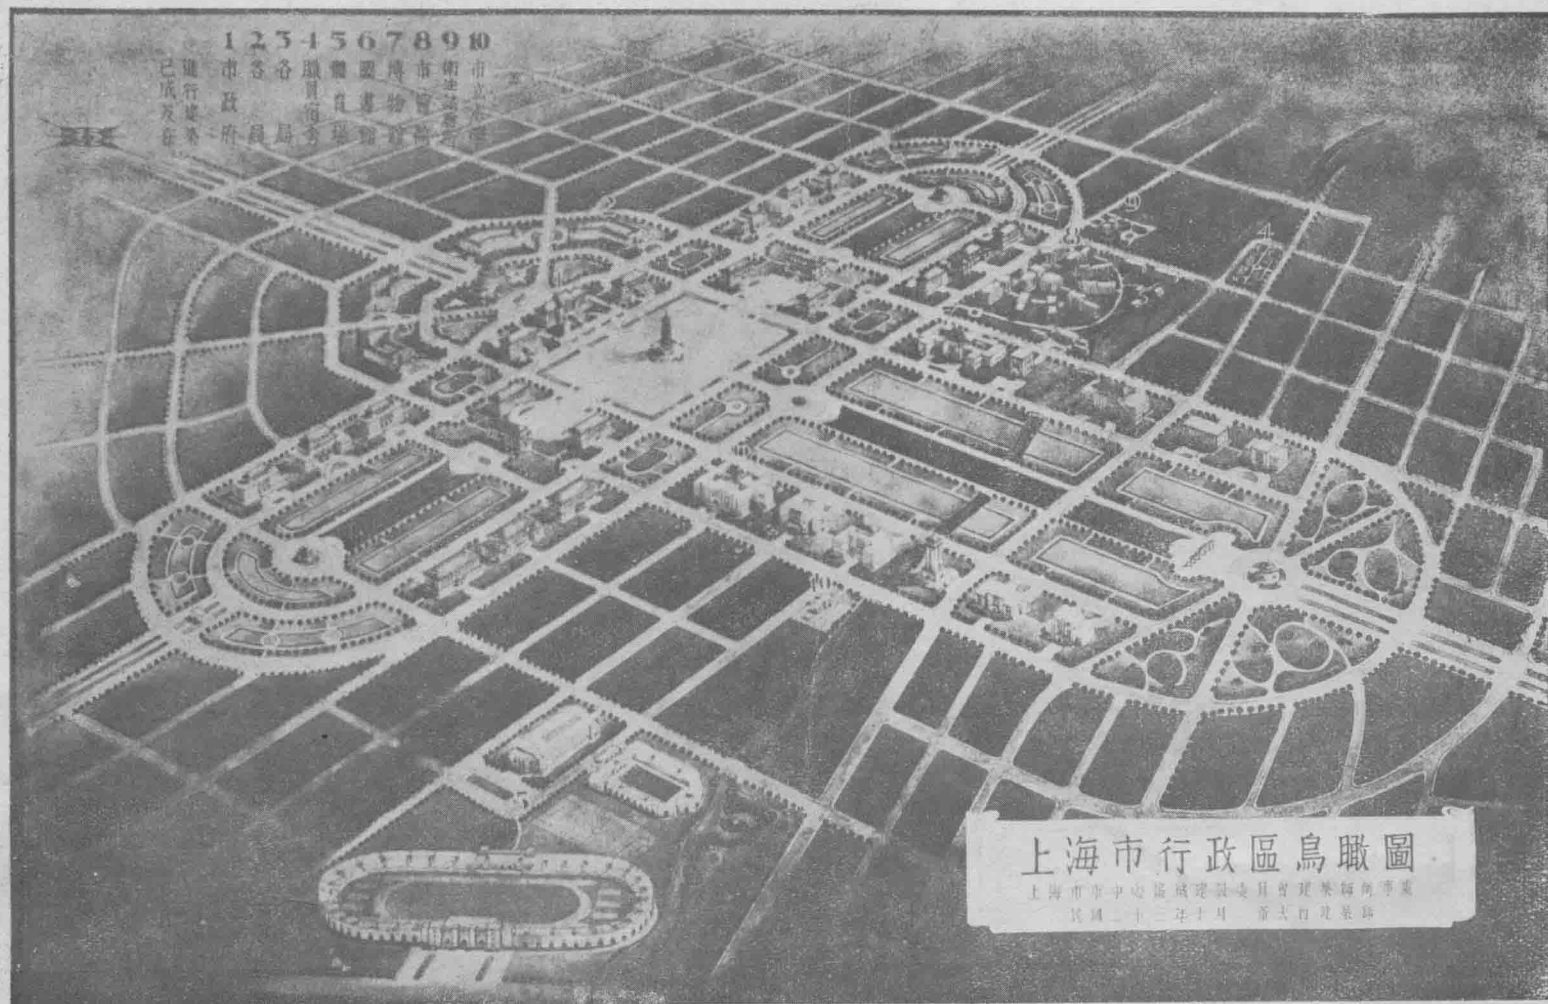

上海市醫院及衛生試驗所之位置 (8, 9)

上海市立醫院全景




完成後之上海市醫院


上海市立醫院



初期建築之上海市醫院

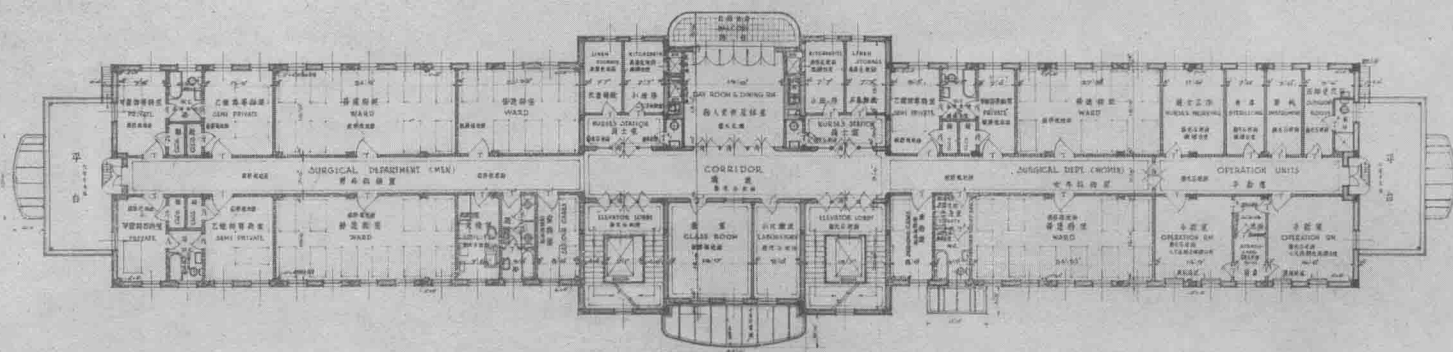

第二層平面
PLAN OF FIRST FLOOR

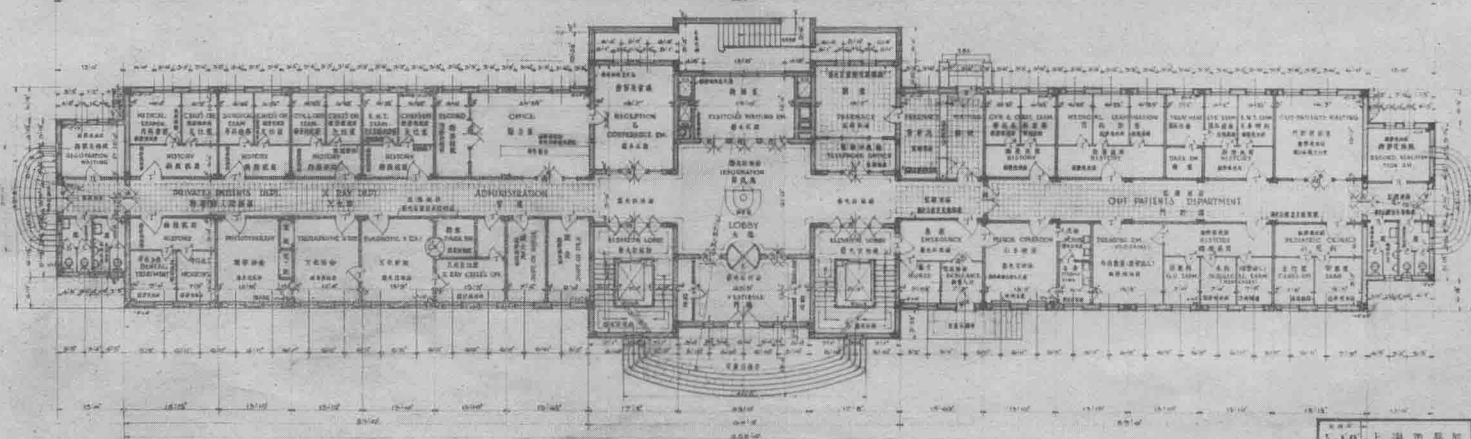


第一層平面
PLAN OF GROUND FLOOR


1-10 上海市醫院 11-1

第一二層平面

上海市醫院第一二層平面

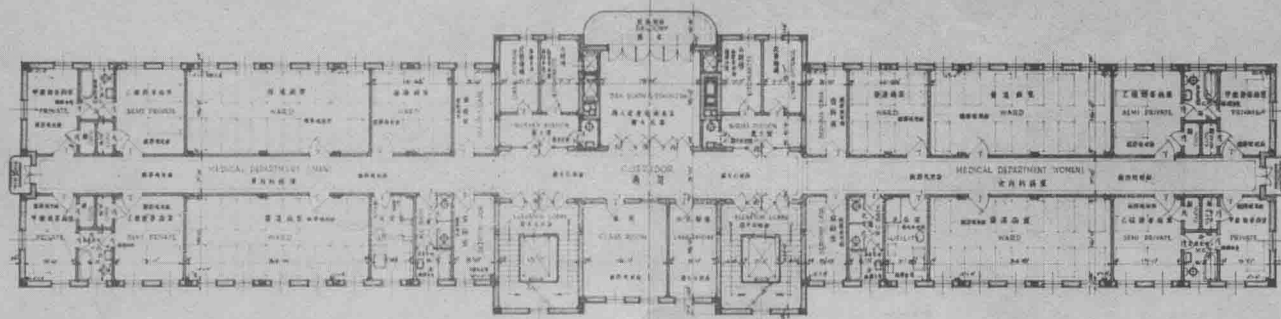





PLAN OF THIRD FLOOR
第四層平面

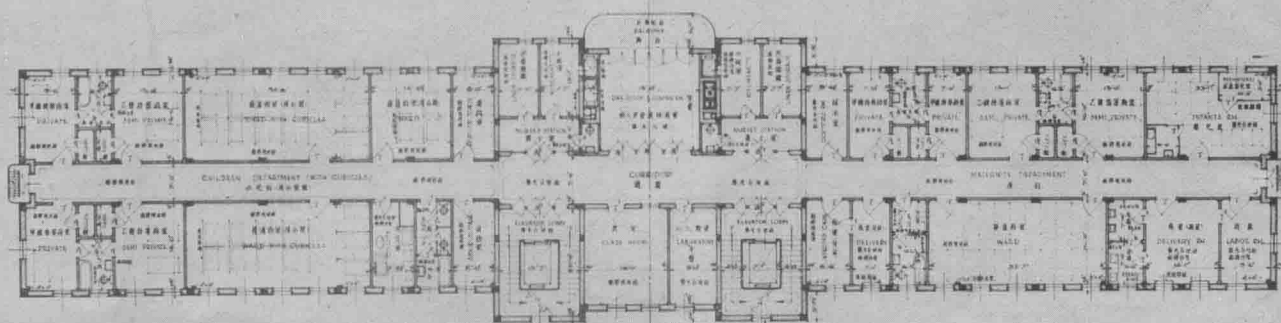


PLAN OF SECOND FLOOR
第三層平面

A-10 上海市醫院 II-2	
第三層平面	

上海市醫院第三四層平面

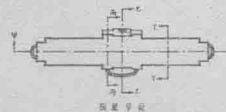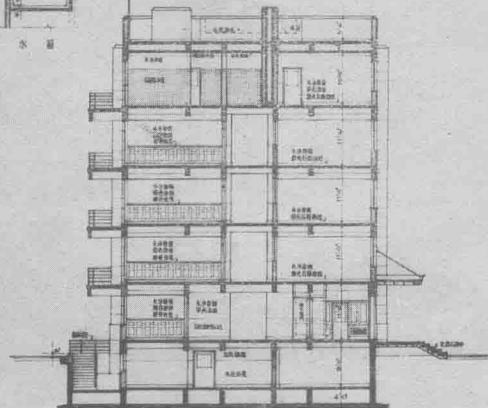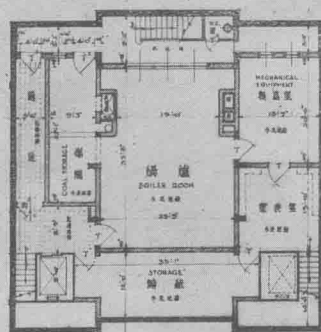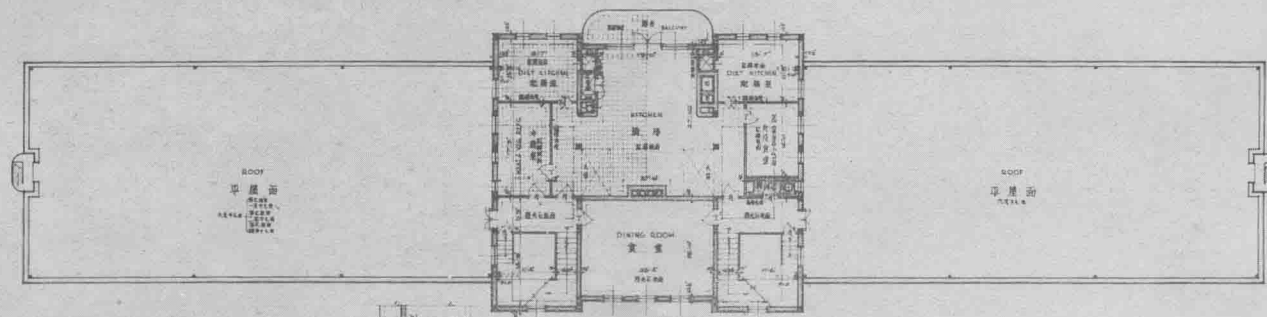


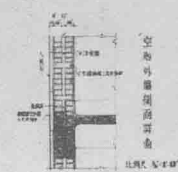




上海市醫院第五層地室平面及剖面

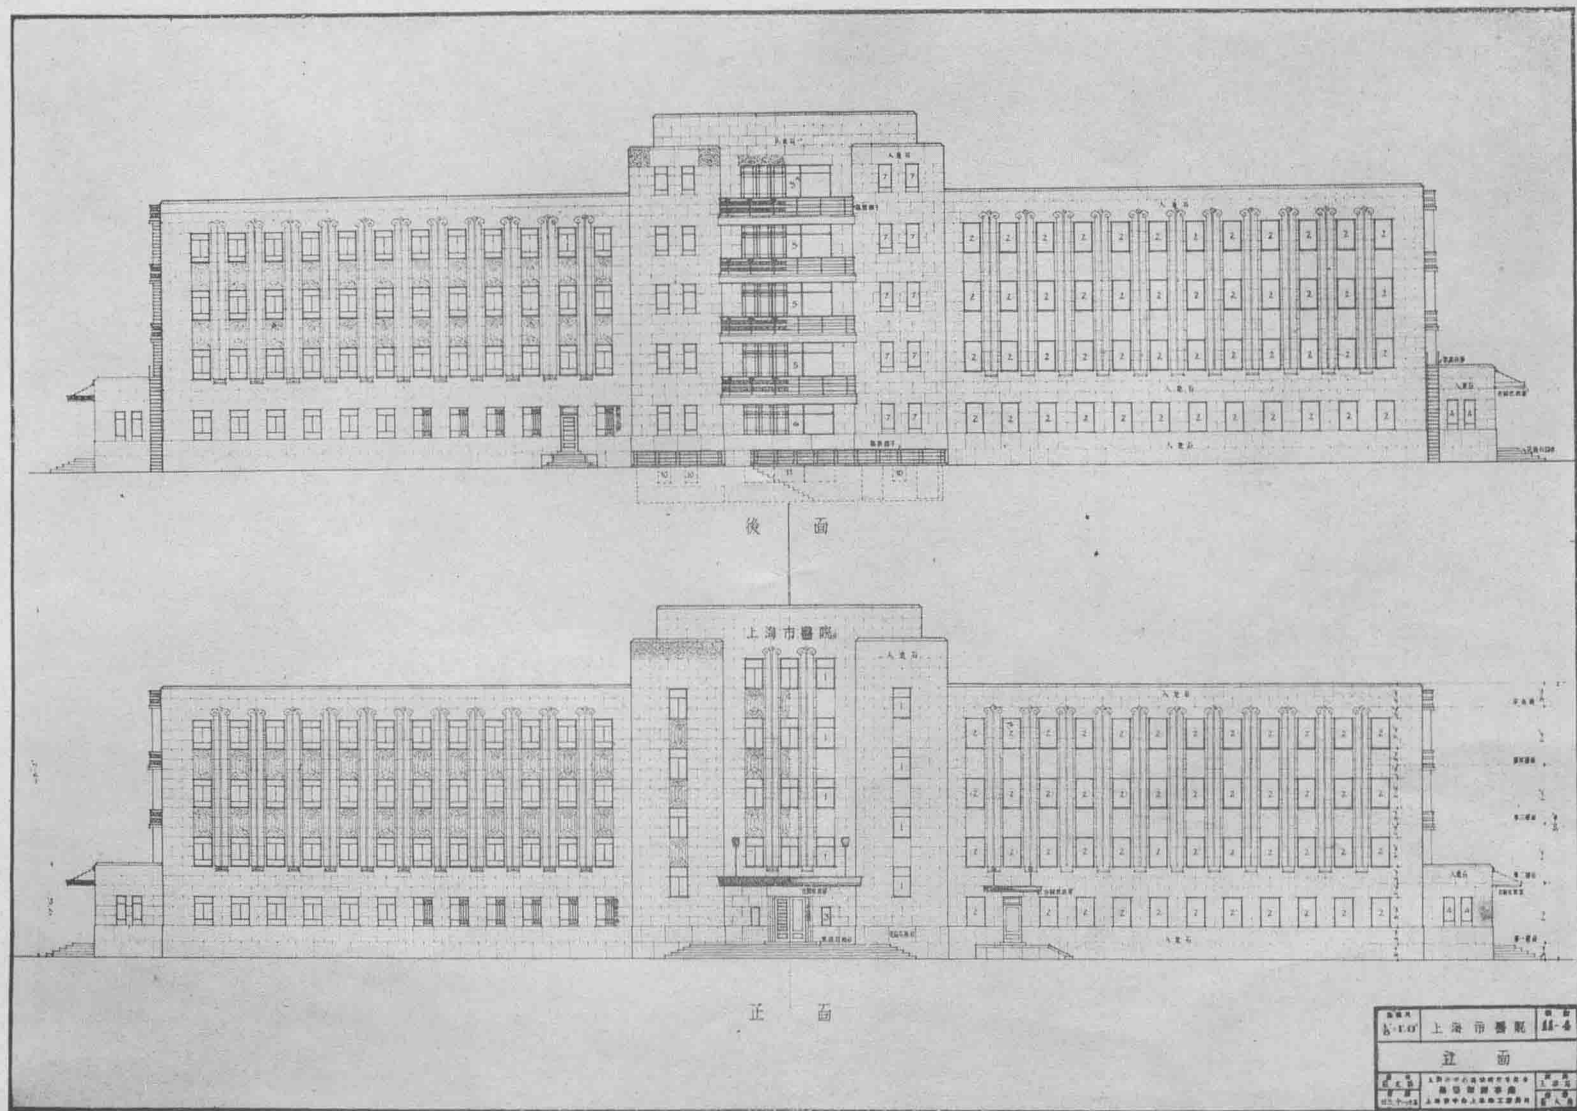


上海市醫院正面及後面

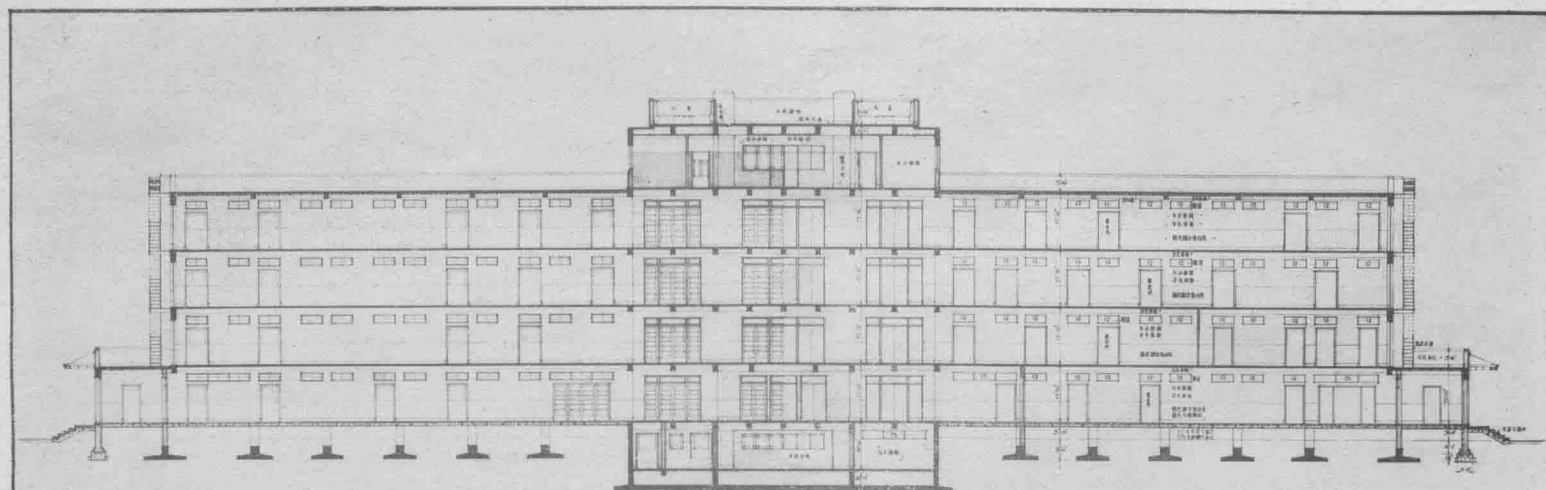


剖面甲-甲

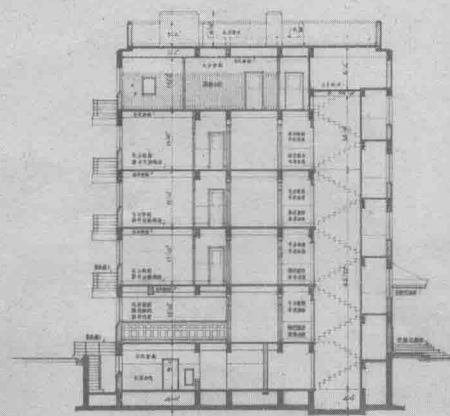

剖面丙-丙

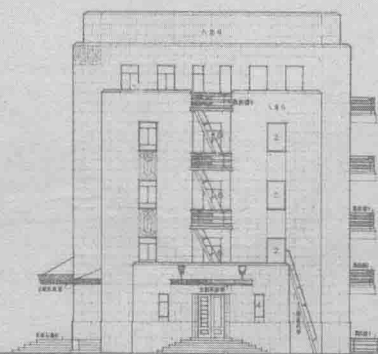

剖面

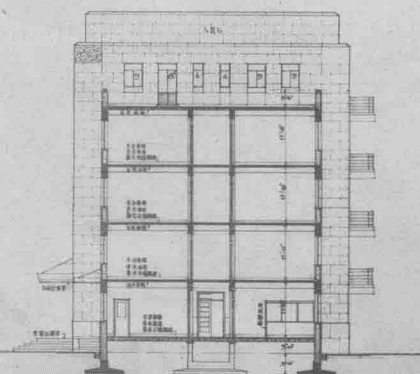

剖面丁丁



上海市醫院剖面側面

上海市衛生試驗所




上海市衛生試驗所

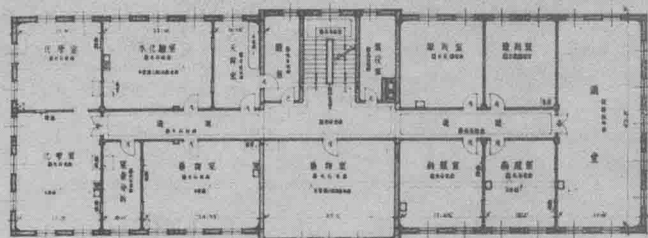


第三層平面


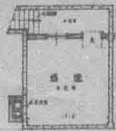


地室

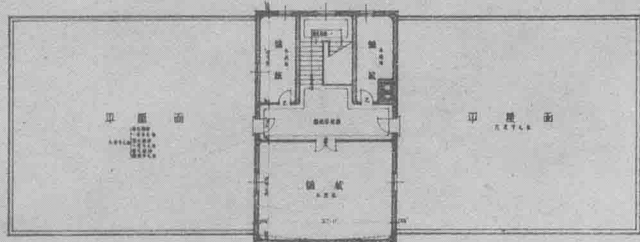


第四層平面


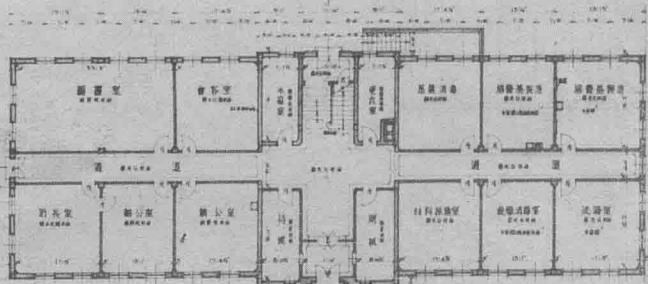


第一層平面

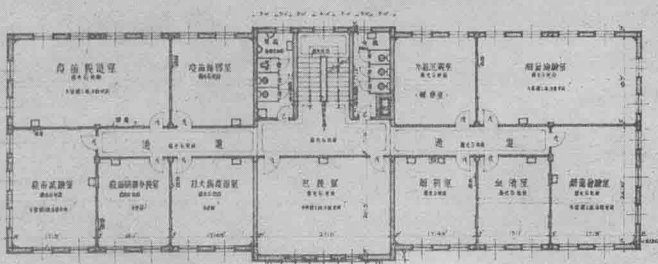

第二層平面

圖名	衛生試驗所	圖號	12-1

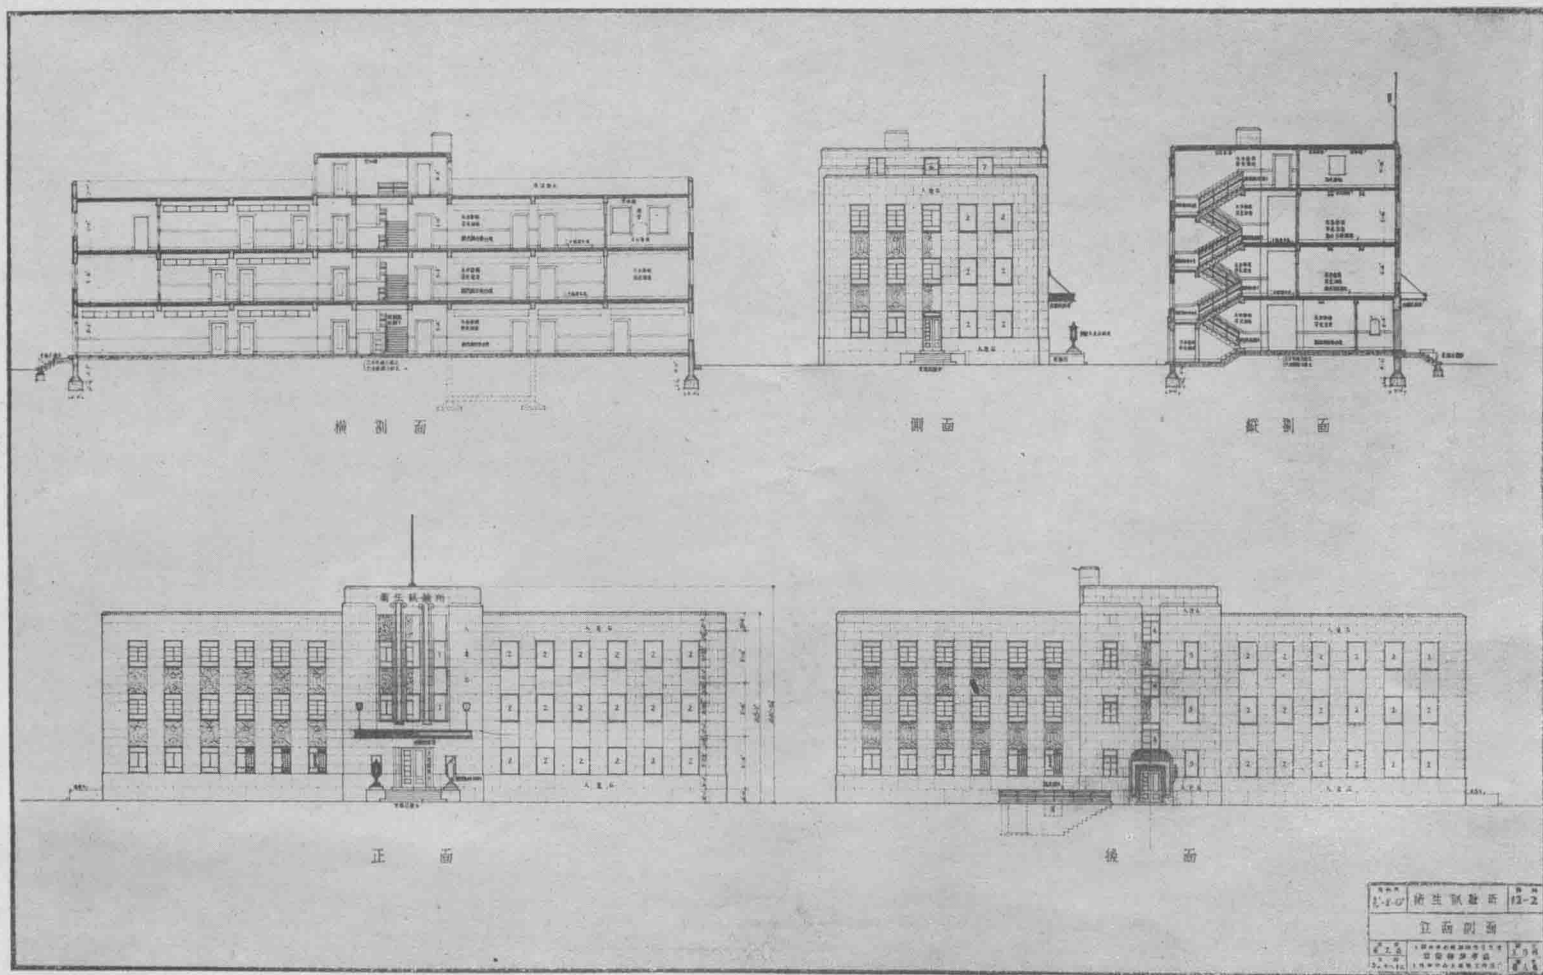

上海市衛生試驗所正面側面剖面

上海市立醫院衛生試驗所工程概要

一 弁言

上海市市立醫院建於市中心區域行政區之東，佔地約八十畝，西界府南左路，北接府東外路，東臨華原路，南對虬江。衛生試驗所又在市立醫院之東，佔地十畝，在華原路府東外路交角處，二者毗連設置，將形成全市之醫學中心，而兼有醫學上治療，研究，教育三種設備。建築物之佈置計劃，亦以便於此兩部分之聯絡與統一管理為原則。

二 市立醫院

(甲)總計劃市立醫院之主要建築物，計分下列九部(參閱總地盤圖)

內科病院	二所
外科病院	二所
產科及婦科病院	一所
小兒科病院	一所
門診部及耳鼻喉眼病院	一所
護士學校及宿舍	一所
管理處及醫學校	一所

以上各項建築物，以管理處及醫學校居中，正面對向府東外路，門診部及耳鼻喉眼病院與護士學校宿舍分立於其兩旁。其他各病院則按「扇骨」形排列於三者之南，其長邊大致對向東西兩面，此種佈置，使房屋四面均能得太陽光，又使各部聯絡便利，歐美新式醫院，均採用之。建築物間之梯形空地，設置園庭，以便痊復期中之病人遊息。諸病院之總容量約有牀位二千。

除上述主要建築物外，有職員住宅，男女職員宿舍，廚房，夫役室，車間等附屬建築物。廚房夫役室車間等置於基地之西南角，府南

左路與虬江之旁，以資隔離，而保持各病院等之清靜。又滬上之風以由東北，西北，東南，三向來者爲最頻，如此佈置，各病院等可免受烟塵之侵擾。職員住宅宿舍等在基地之東南角，華原路與虬江之旁，亦與主要建築物隔離。

(乙) 初期工程 以市立醫院規模之宏大，建築經費自屬浩大，勢須分期興工，以紓財力。第一期工程以適應目前診療上之需要爲限。現在建築中之主要房屋，爲總計劃中之管理處及醫學校，完成後將暫供醫院用途。該屋長約八十公尺，深約十六公尺，建築面積約一千零六十平方公尺，各層面積合計約四千五百平方公尺，中部連地室凡六層，兩翼則爲四層。

外觀取直線表現之簡單現代化式樣，但與市中心區域行政區內各公共建築物仍相配襯。因中國式建築造價較昂，且基地之利用難期經濟，故未整個採用，然裝飾方面，則取爲規範，俾於現代設備之中，仍寓有本國文化之精神。

本建築物係鋼筋混凝土構造，外牆用人造石，內部過道之隔牆用空心磚砌築。內部之分間牆則大都以木條構造，以便將來易於移拆改造。各病室之地面鋪樹膠塊，廳堂手術室及各工作室等之地面，則鋪磨光石。

至於各層之佈置，可概述如下：（參閱各層平面圖）

地室在中部地面層之下，爲裝設鍋爐電表機器等之處。

第一層（地面層）中央爲門廳。東翼爲辦公室，X光部及特等診察部。西翼爲門診部。門廳之中央爲問訊處，四周爲會客室及電梯間。（凡二處）。售藥，診察，急救等室，亦相距不遠。

第二層爲外科病院及手術部。外科病院又分男女兩部。男病房在東翼，有甲種特等乙種特等與普通之別。女病房及手術部在西翼。各普通病房可容床位五個至十個。手術室凡二，均面北，其牆壁砌綠灰色之磁磚，地面亦鋪同色之磨光石，凡此均經審慎考慮，參酌醫