



Landscape Details CAD Construction Atlas IV

景观细部CAD施工图集IV


花坛花钵\景观灯柱\童叟乐园\体育健身
园桥汀步\各式铺装

樊思亮 主编

- ◎ 权威设计院所联合编写
- ◎ 最全面景观CAD细部模块
- ◎ 最方便实用的字典式技术资料



中国林业出版社

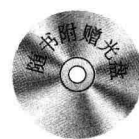

Landscape Details CAD Construction Atlas IV

景观细部CAD施工图集IV

花坛花钵\景观灯柱\童叟乐园\体育健身
园桥汀步\各式铺装

樊思亮 主编

中国林业出版社

图书在版编目(CIP)数据

景观细部CAD施工图集 IV / 樊思亮 主编. -- 北京: 中国林业出版社, 2012. 7

ISBN 978-7-5038-6599-2

I. ①景… II. ①樊… III. ①景观设计—细部设计—计算机辅助设计—图集 IV. ①

TU986. 2-64

中国版本图书馆CIP数据核字(2012)第097105号

本书编委会

主 编: 樊思亮

副 主 编: 孔 强 郭 超 陈礼军 文 侠

参与编写人员:

陈 婧	张文媛	陆 露	何海珍	刘 婕	夏 雪	王 娟	黄 丽	程艳平	高丽媚
汪三红	肖 聪	张雨来	陈书争	韩培培	付珊珊	高囡囡	杨微微	姚栋良	张 雷
傅春元	邹艳明	武 斌	陈 阳	张晓萌	魏明悦	佟 月	金 金	李琳琳	高寒丽
赵乃萍	裴明明	李 跃	金 楠	邵东梅	李 倩	左文超	李凤英	姜 凡	郝春辉
宋光耀	于晓娜	许长友	王 然	王竞超	吉广健	马宝东	于志刚	刘 敏	杨学然

中国林业出版社·建筑与家居图书出版中心

责任编辑: 李 顺 唐 杨

出版咨询: (010) 83223051

出 版: 中国林业出版社(100009 北京西城区德内大街刘海胡同7号)

网 站: <http://lycb.forestry.gov.cn/>

印 刷: 恒美印务(广州)有限公司

发 行: 新华书店北京发行所

电 话: (010) 83224477

版 次: 2012年7月第1版

印 次: 2012年7月第1次

开 本: 889mm×1194mm 1/12

印 张: 16

字 数: 200千字

定 价: 68.00元

版权所有 侵权必究

法律顾问: 华泰律师事务所 王海东律师 邮箱: prewang@163.com

千里之行，始于足下

——写于本套书出版之际

这套景观细部CAD施工图集从组织编写至完成，前后经历了两年时间。对于现今各大出版单位，如果是两年写一本书，应该是不允许也不可能的事了，但我们相信我们用这么长的时间来完成这件事肯定是值得的！

当初组织各设计院和设计单位汇集材料，大家提供的东西可以说是“各有千秋”，让我们这些编写者头疼不已，编写者包括我本人也是做景观设计出身，非常清楚在实践设计和制图中遇到的困难，正是因为这样，我们不断收集设计师提供的建议和信息，不断修改和调整，希望这套施工图集不要沦为像现在市面上大部分CAD图集一样，无轻无重，无章无序。

这套书马上要付印了，我们既兴奋又忐忑，最终检验我们所付出劳动的验金石——市场，才会给我最终的答案。但我们仍然信心百倍。

在此我也可以大致说说这套书的亮点：

首先，本套书区别于以往的CAD施工图集，对CAD模块进行非常详细的分类与调整，根据现代景观设计的要求，将四本书大体分为理水类、主景类、防护设施类、配套设施类，在这四类的基础上再进一步细分，争取做到让施工图设计者能得其中一本，而能把握一类的制图技巧和技术要点。

其次，就是这套图集的全面性和权威性，我们联合了近20所建筑及景观设计院所编写这套图集，严格按照建筑及施工设计标准制定规范，让设计师在设计和制作施工图时有据可依，有章可循，并且能依此类推，应用至其他施工图中。

再次，我们对这套书作了严格的版权保护，光盘进行了严格的加密，这也是对作品提供者的保护和认同，我们更希望读者们有版权保护的意识，为我国的版权事业贡献力量。

施工图是景观设计中既基础而又非常重要的一部分，无论对于刚入行的制图员，还是设计大师，都是必不可少的一门技能。但这绝非一朝一夕能练就的，就像一句古语：“千里之行，始于足下”，希望广大的设计者能从这里得到些东西，抑或发现些东西，我们更希望大家提出意见，甚或是批评，指导我们做得更好！

编著者

2012年5月

目录

01


花坛花钵

008

02

景观灯柱

034

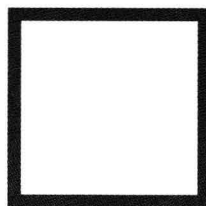

03

童叟乐园

054

04

体育健身

068

05



园桥汀步

096




06


各式铺装

232

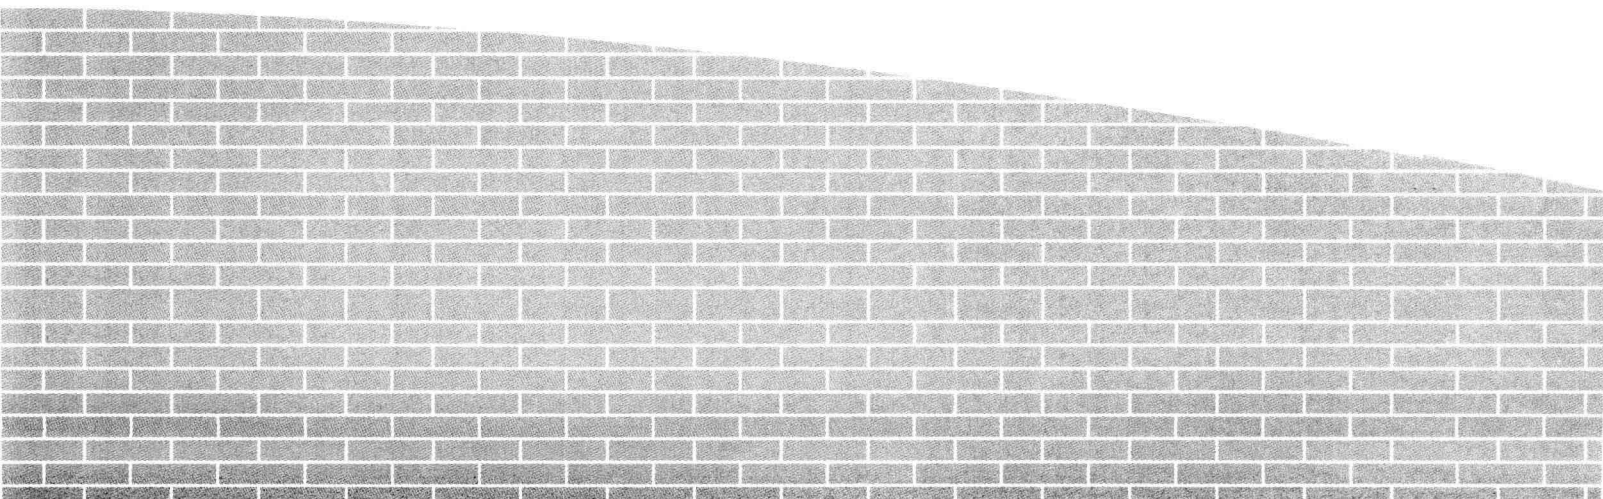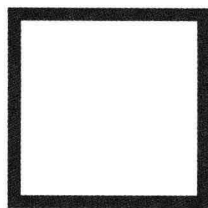


花坛花钵

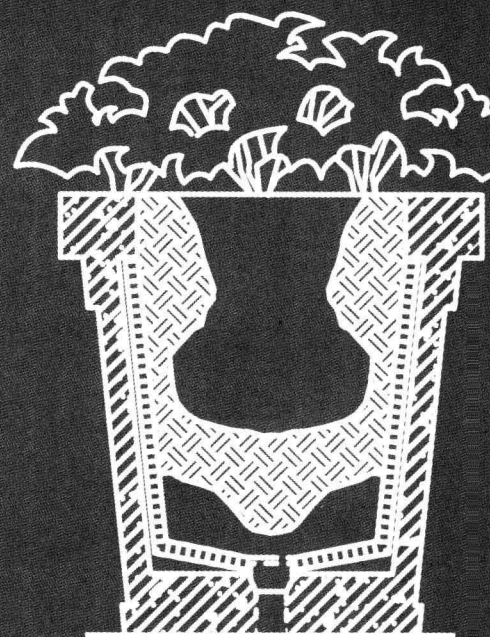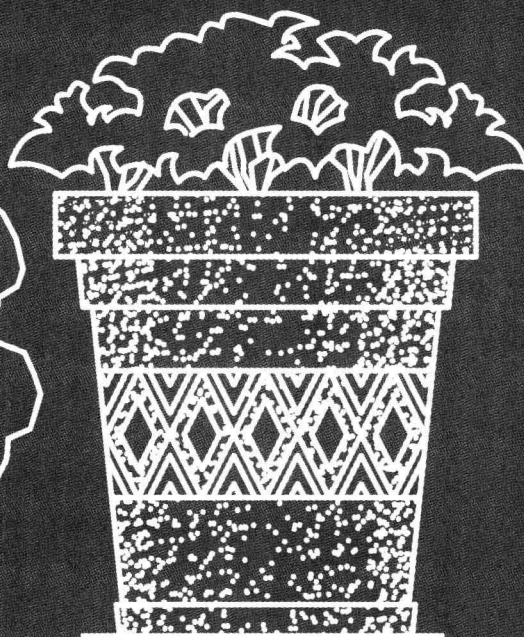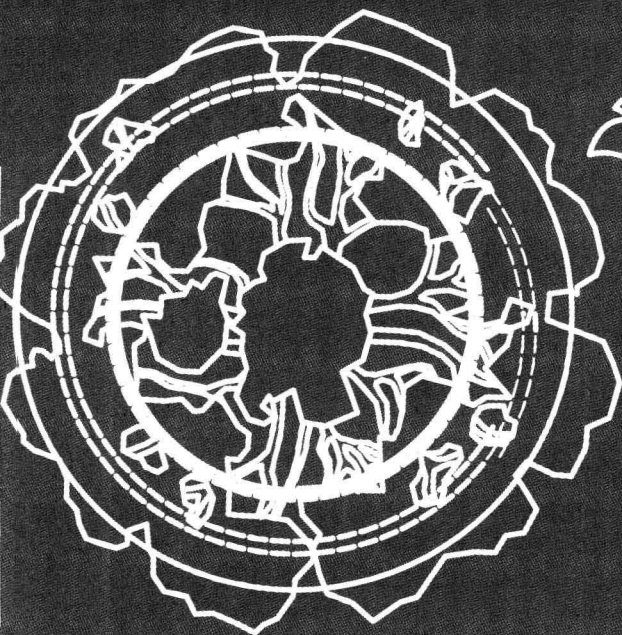


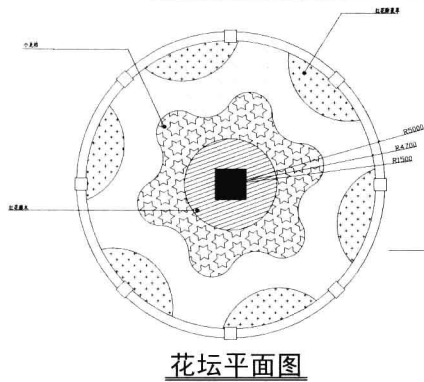

花坛平面图

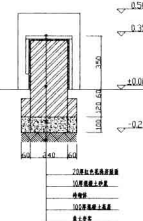


花坛剖面图

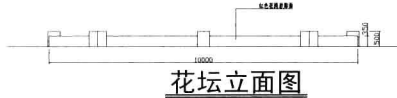

花坛立面图


花坛花钵001

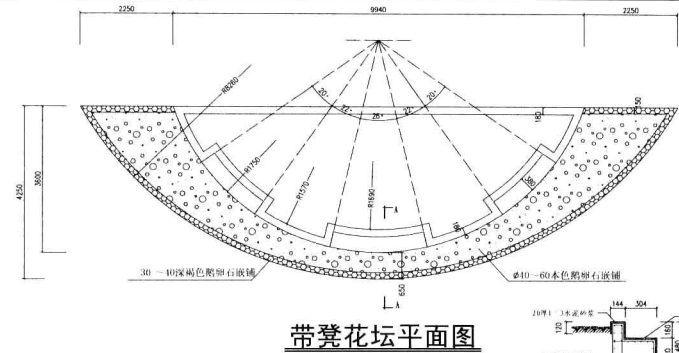

带凳花坛平面图




带凳花坛立面图

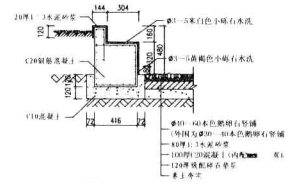


A-A剖面图

注: 未注圆角均为R40


花坛花钵002

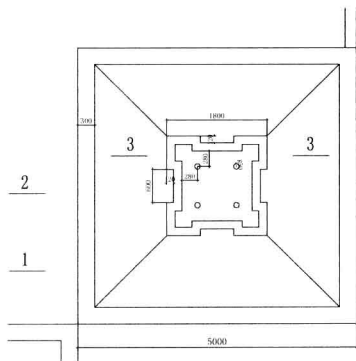


平面图

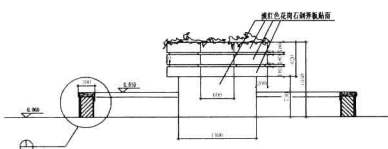


2-2剖面图

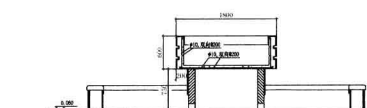

3-3剖面图

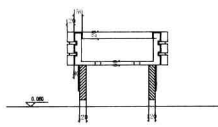


1-1剖面图

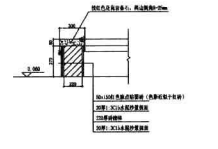


花坛壁剖面大样


花坛花钵003

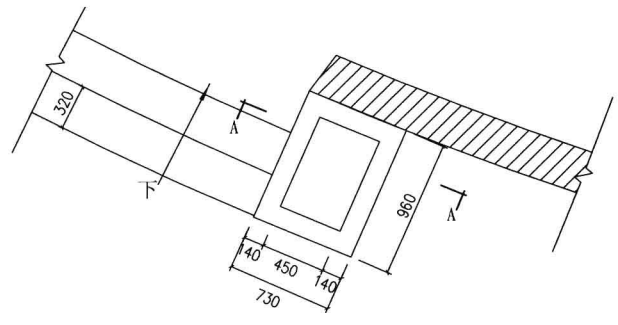


花坛平面图

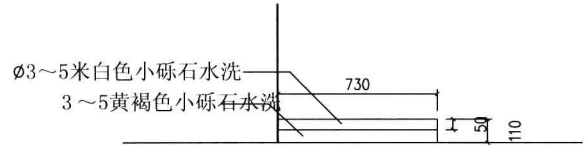


花坛立面图

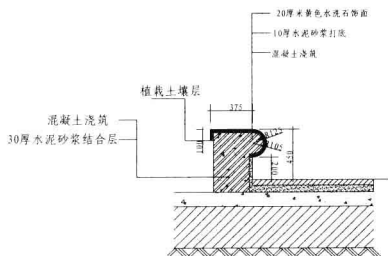

大样图

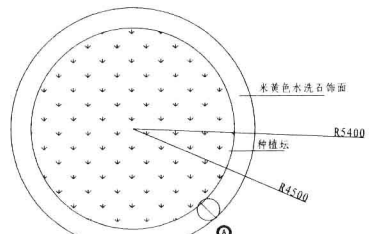


花坛平面图

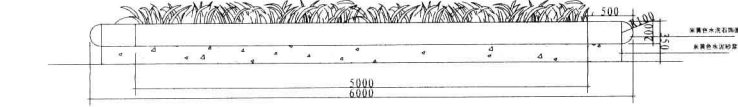

圆形花坛立面图

花坛花钵004

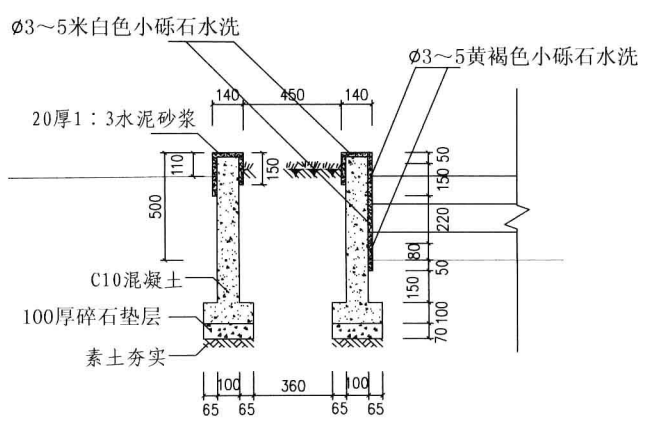

A-A剖面图

花坛花钵005

10厚面砖贴面
水泥砂浆
砖砌体

150

400

60

120

200

种植土

300

150

50

340

60

120

200

0.490

+0.000

-0.380

200厚混凝土基层
素土夯实

花坛花钵006


花坛花钵007

Figure 1-1-1 is a plan view of the circular stone pavement of the Ming Dynasty Tomb of Zhuangzong. The diagram shows a circular layout with a central stone tablet (天盤石) and a surrounding circular path (仿古地磚人行道). The path is composed of square stones (花紋石) and circular stones (圓木球). The central area is paved with square stones (花紋石). The diagram includes dimensions: a radius of 1500, a diameter of 3000, and a central rectangular area of 6350 x 1200. A scale bar at the bottom indicates 1000, 1200, and 6350 units.


[illegible]

花坛花钵008


花坛花钵009

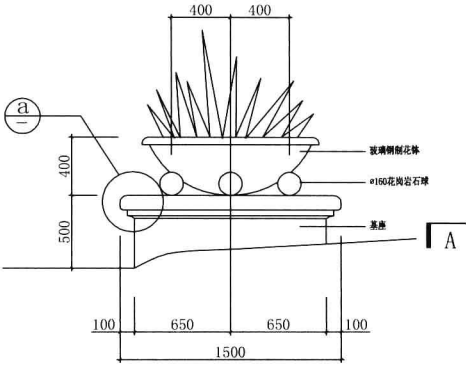


立面图1: 20

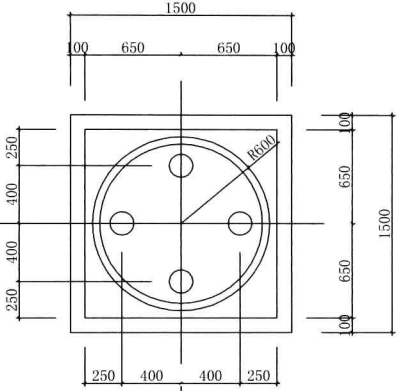

平面图1: 20

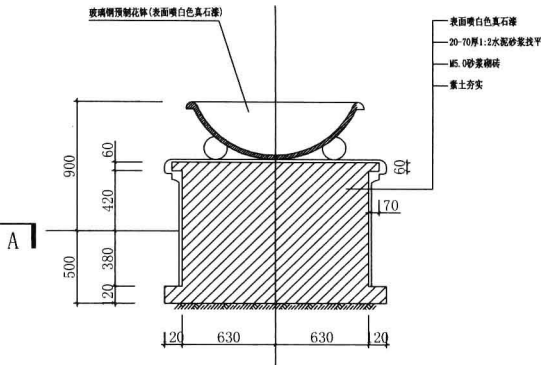


A-A剖面图1: 20

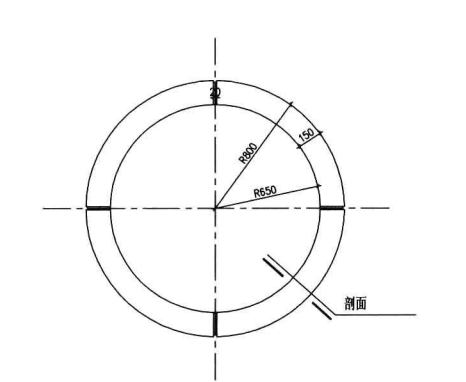


平面图


注: 本花坛由四块圆弧形花岗岩拼接而成。

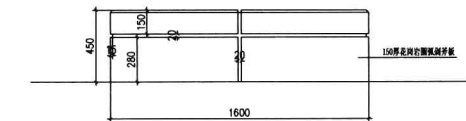


立面图

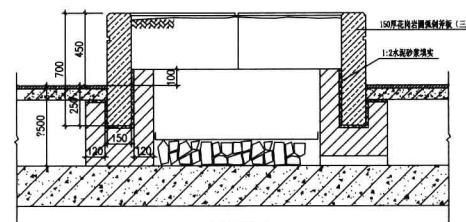


剖面图

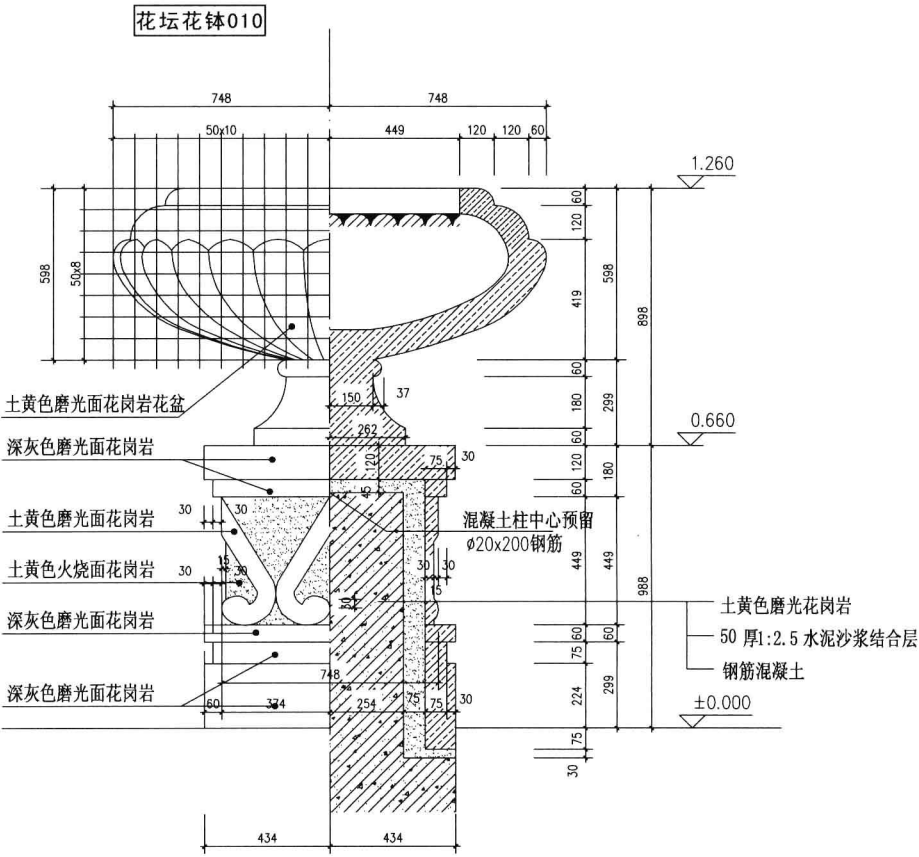


花钵详图1: 10

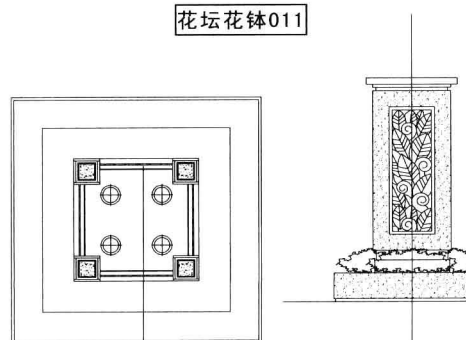


平面图

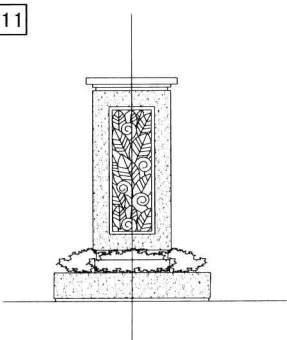


立面图

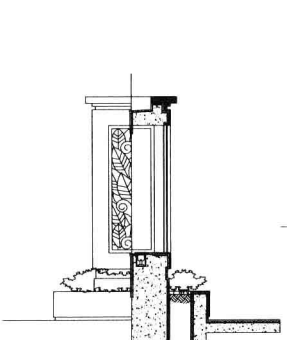

剖面图

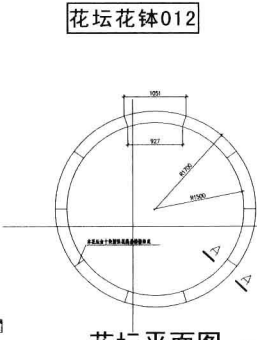

花坛平面图

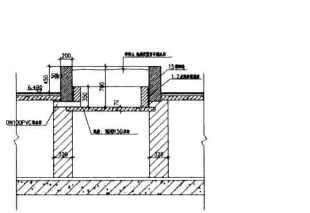


A-A剖面图




花坛立面图

花坛花钵013


花坛花钵014

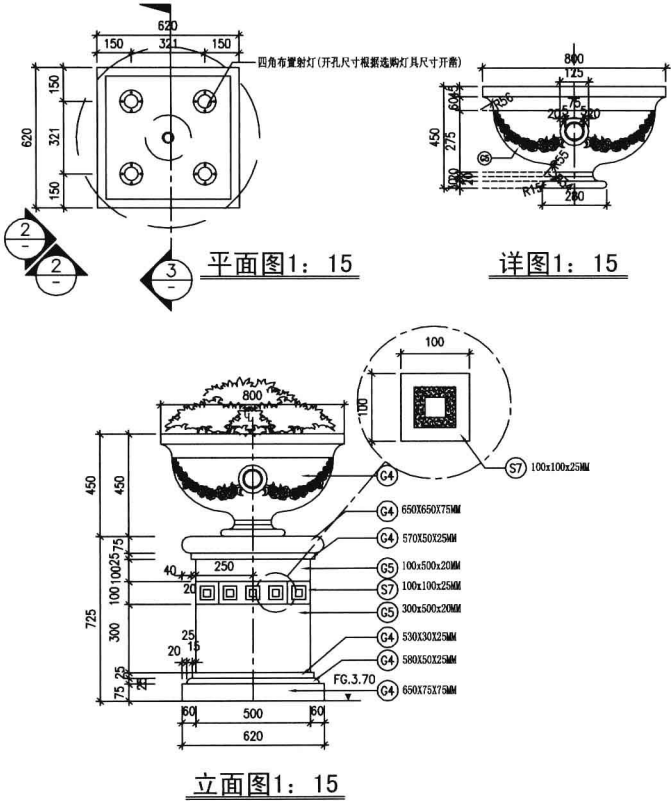


花坛花钵020

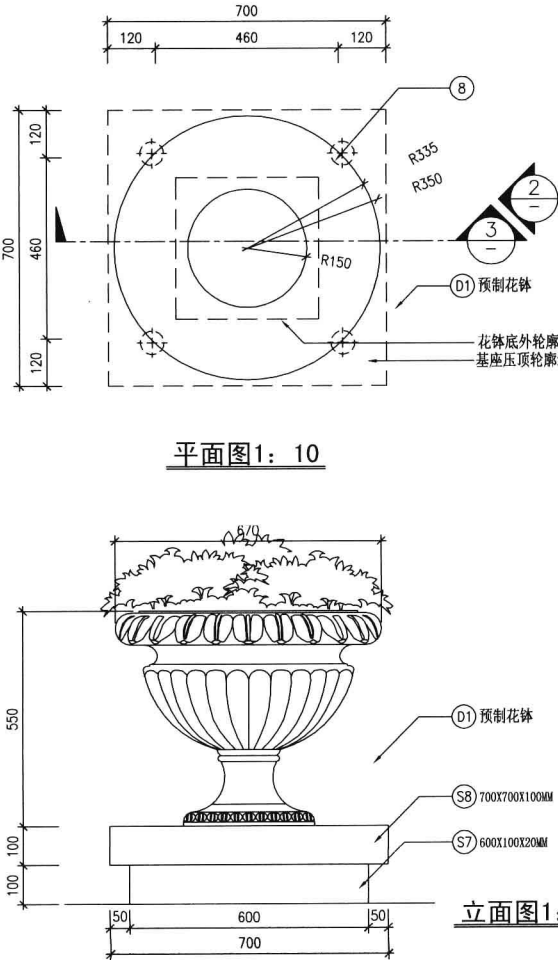


花坛花钵021

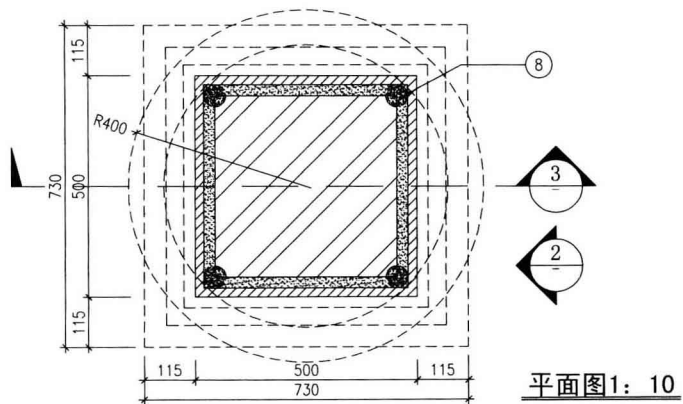

平面图1: 10

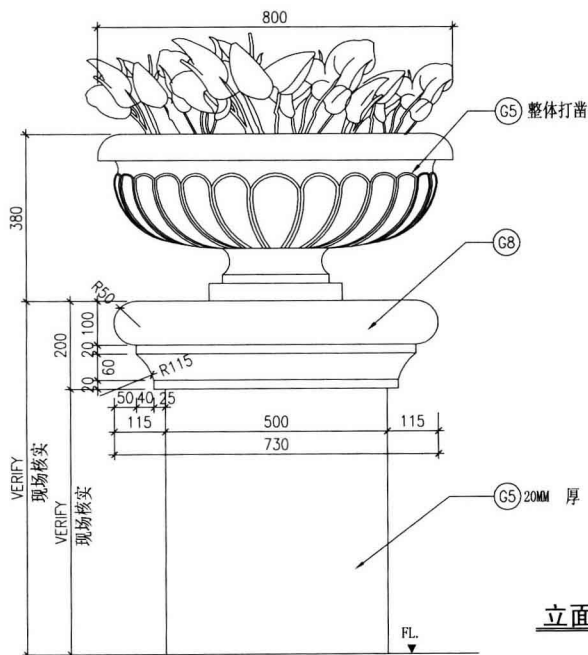


立面图1: 10

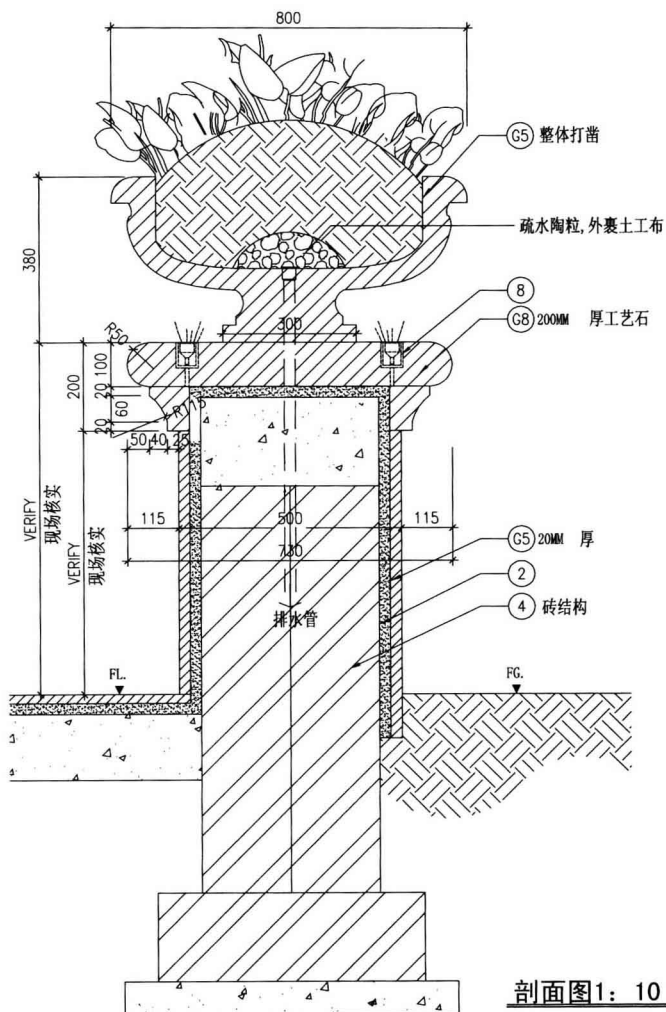


剖面图1: 10


花坛花钵022

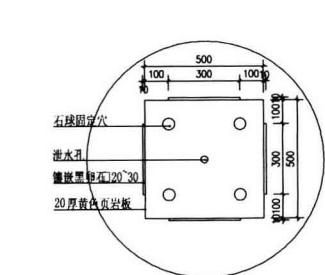


花钵平面1: 10

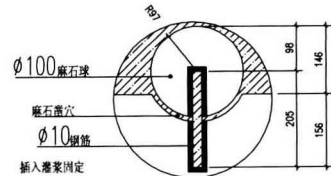

花钵节点1: 5

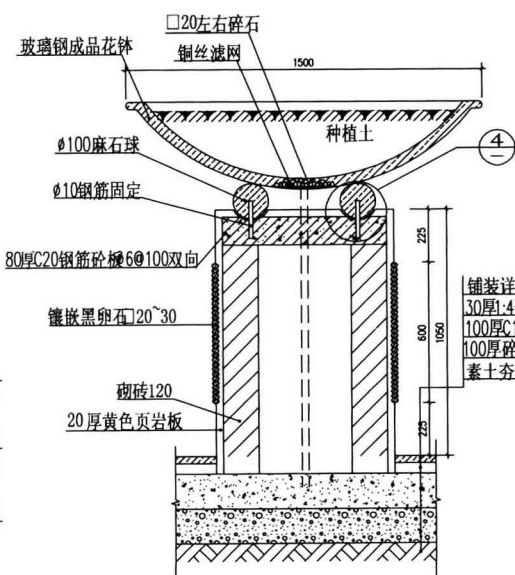


花钵剖面1: 10

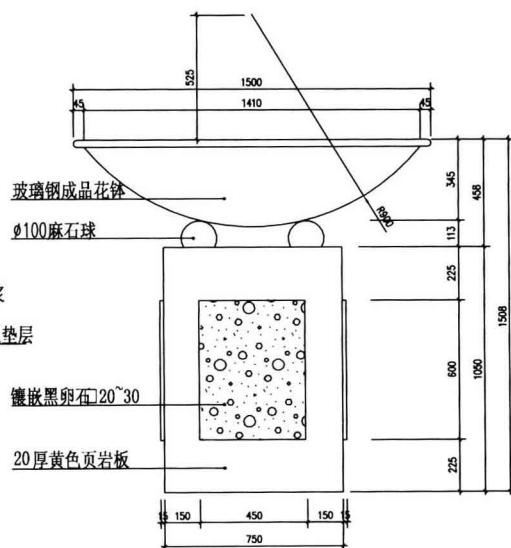


花钵立面1: 10

花坛花钵023

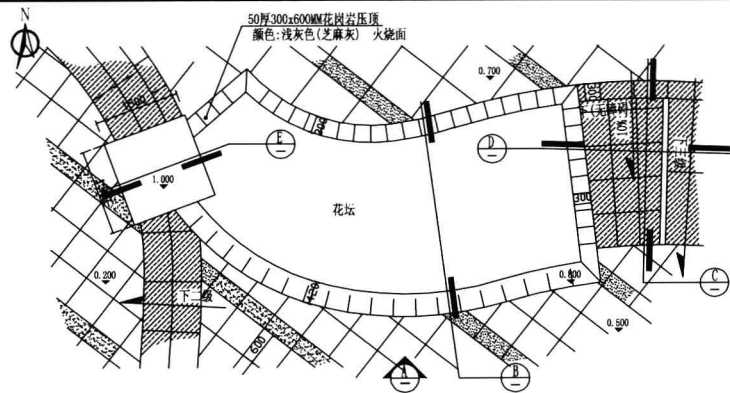


花坛平面图1: 50

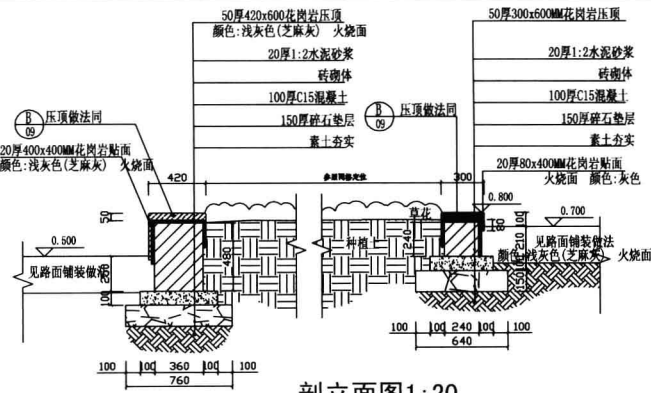

剖面图1:20




立面图1:20

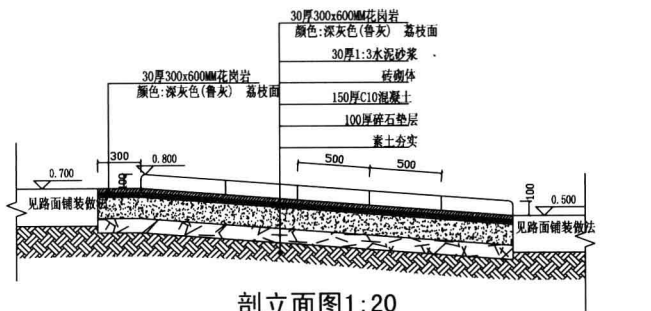


剖面图1:20


花坛花钵024

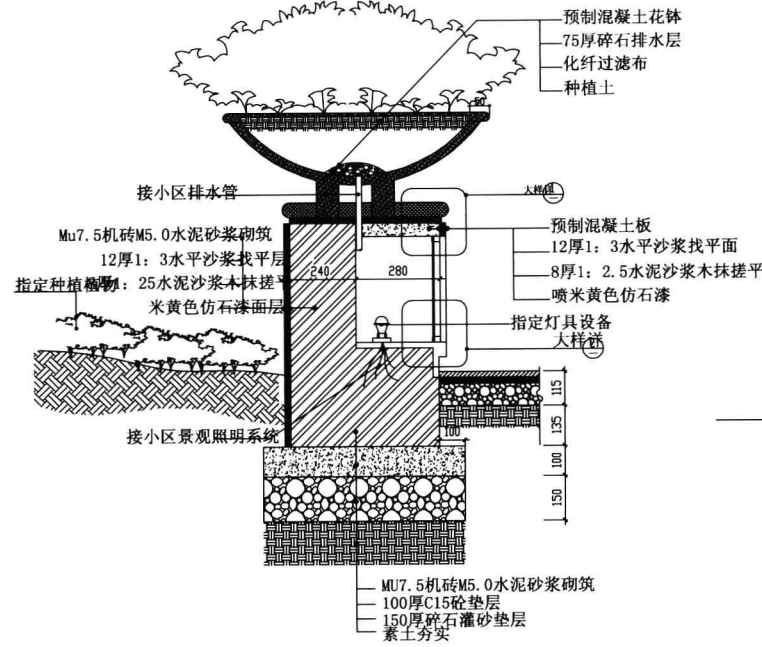


A-A断面图1:10

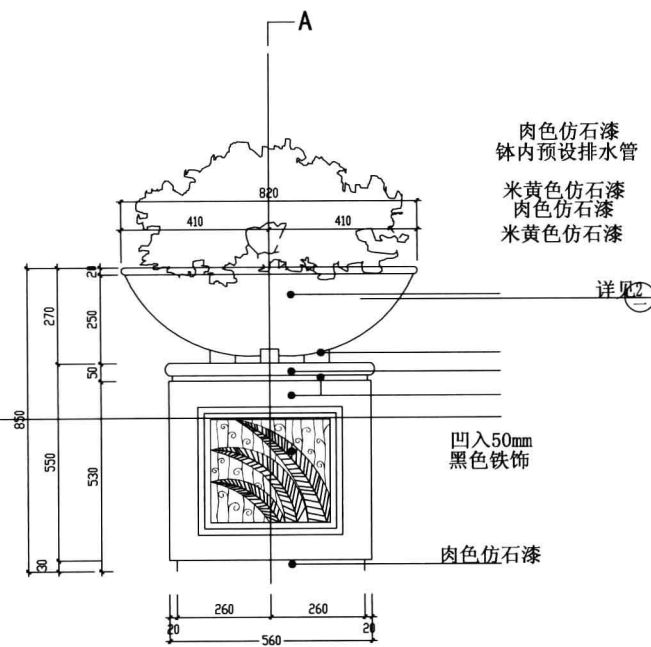

花钵大样图1:10

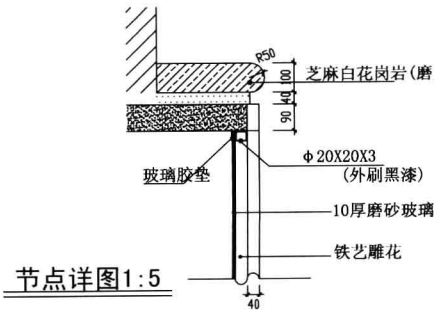


节点详图1:5

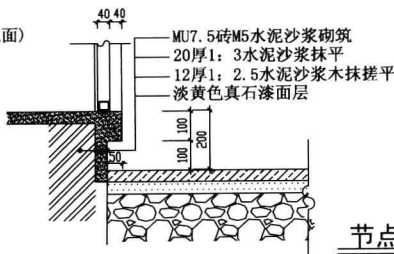


节点详图1:5


花坛花钵025

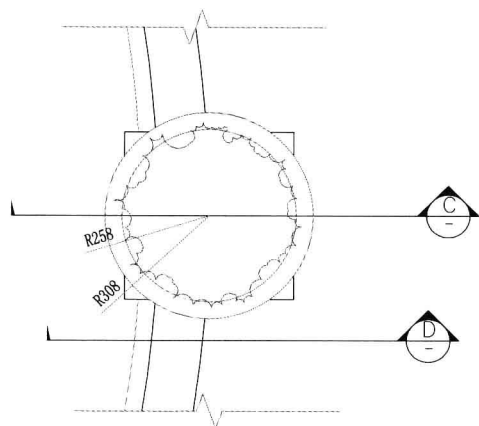

池边花钵平面图1:15

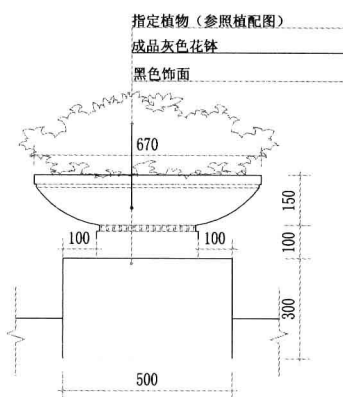


池边花钵立面图1:15

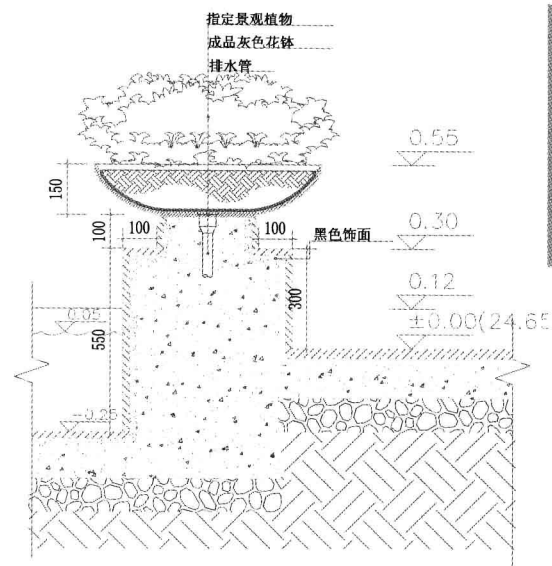


池边花钵剖面图1:15


花坛花钵026

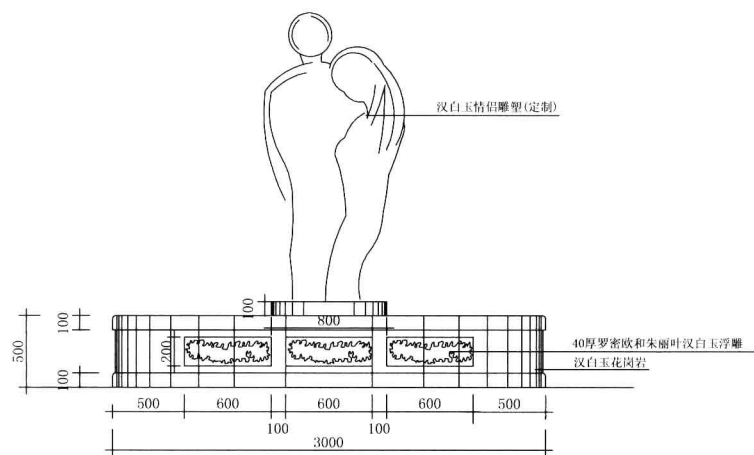


情侣广场花坛立面1:20

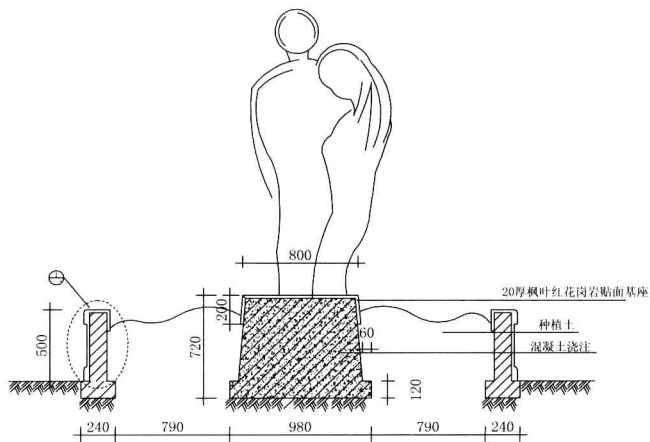

情侣广场花坛剖面1:20

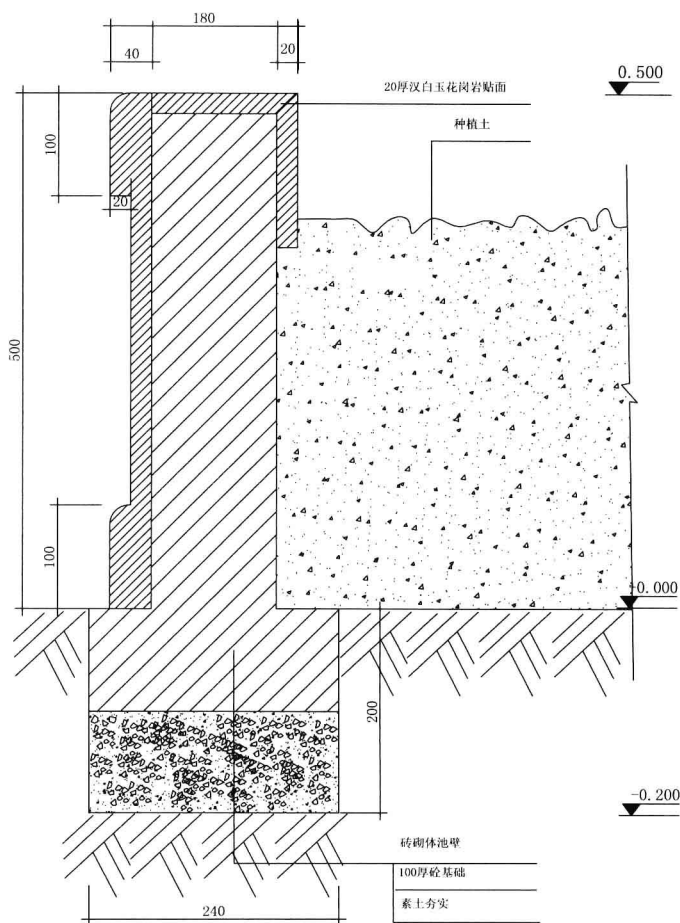


花坛花钵027

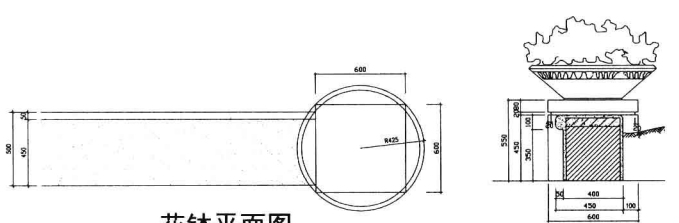


花钵平面图

花钵侧立面图

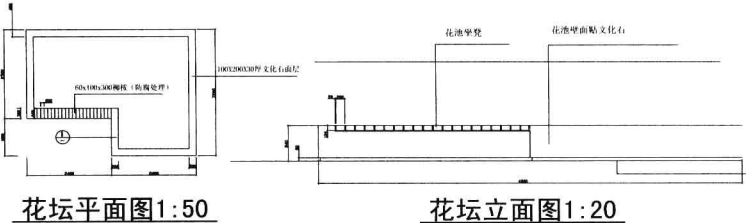


花坛平面图1:50

花坛立面图1:20

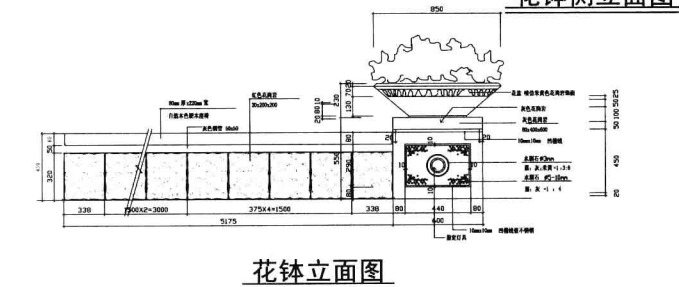

花钵立面图

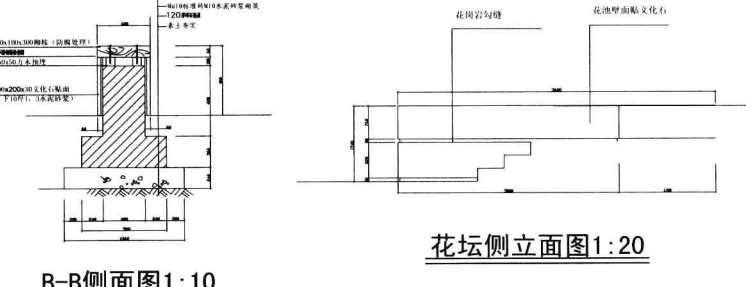


花坛侧立面图1:20


B-B侧面图1:10

花坛花钵028


花坛花钵029

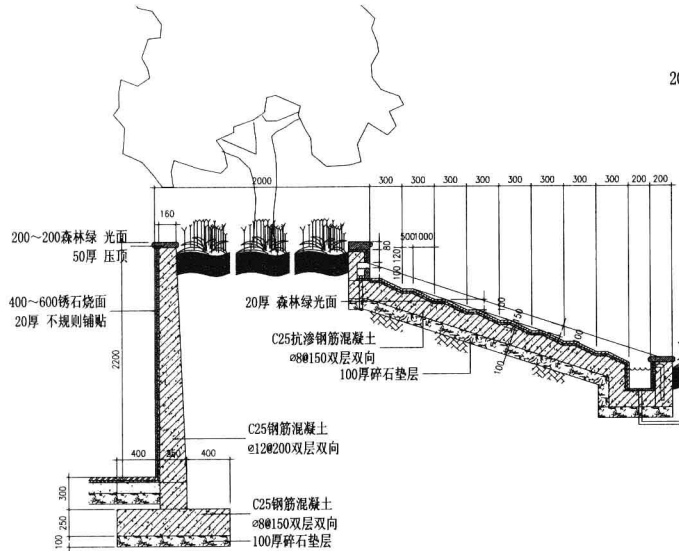


A-A 1:20

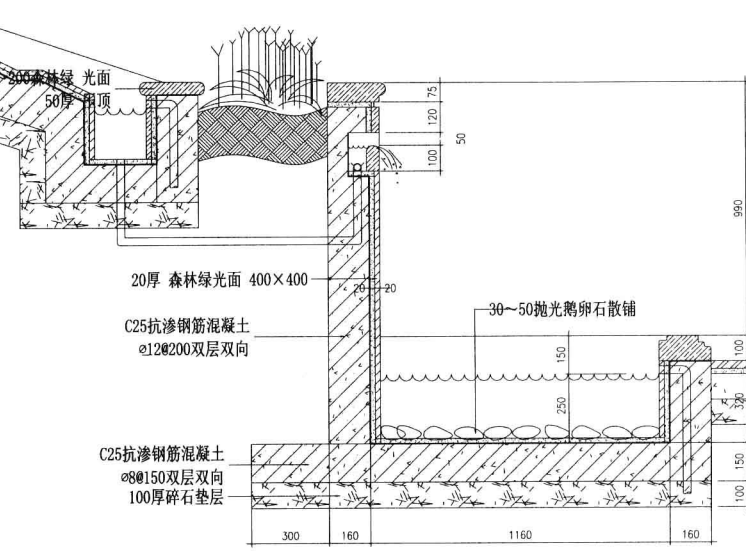

B-B 1:10

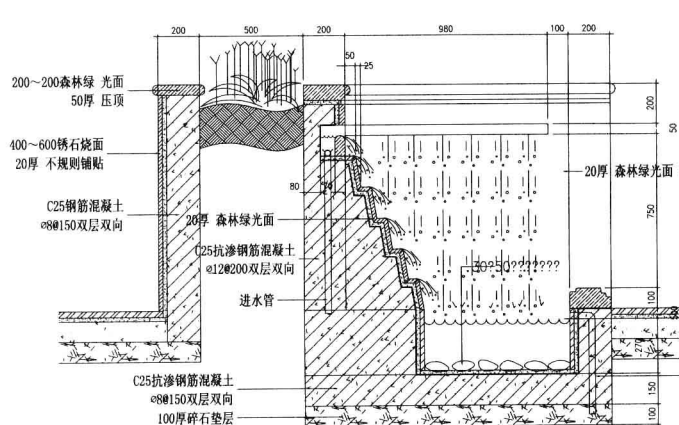

C-C 1:10

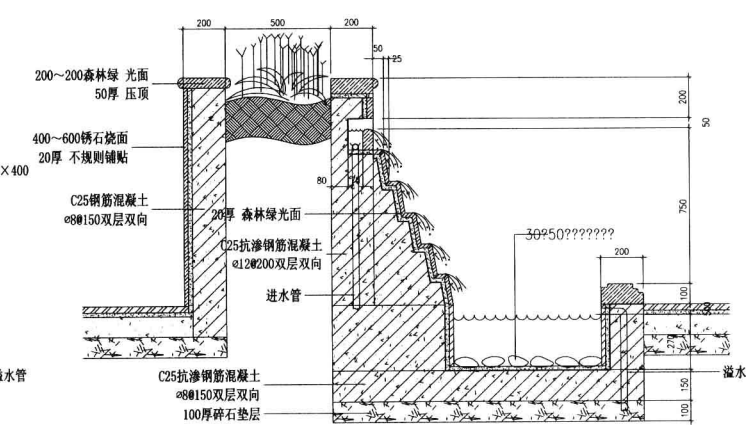

E-E 1:10

花坛花钵030