

建築上海市政府新屋記實



建築上海市政府新屋紀實

建築上海市政府新屋紀實目錄

插圖

第一圖	大上海計劃圖	1
第二圖	上海市將來之商港	2
第三圖	上海市將來之總車站	2
第四圖	上海市市中心區域鳥瞰	3
第五圖	上海市市中心行政區鳥瞰	3
第六圖	上海市市中心行政區平面圖	4
第七圖	上海市市中心行政區擬建之紀念塔	5
第八圖	上海市政府房屋計劃圖(一)第一層平面	6
第九圖	上海市政府房屋計劃圖(二)第二層平面	7
第十圖	上海市政府房屋計劃圖(三)第三層平面	8
第十一圖	上海市政府房屋計劃圖(四)第四層平面	9
第十二圖	上海市政府房屋計劃圖(五)正面	10
第十三圖	上海市政府房屋計劃圖(六)後面	11
第十四圖	上海市政府房屋計劃圖(七)橫剖視	12
第十五圖	上海市政府房屋計劃圖(八)直剖視及前後門	13
第十六圖	上海市政府房屋計劃圖(九)旁面及旗桿台	14

建築上海市政府新屋紀實目錄

第十七圖	上海市政府房屋內電話系統計劃圖	15
第十八圖	上海市政府及附屬各局房屋平面佈置計劃(九種)	16
第十九圖	上海市政府房屋建築工作進行程序表	17
第二十圖	上海市政府房屋建築工作人數表	17
第二十一圖	上海市政府房屋建築工數比較表	18
第二十二圖	上海市政府房屋各項造價比較表	18
第二十三圖	上海市政府新屋攝影(一)正面及側面	19
第二十四圖	上海市政府新屋攝影(二)正面	19
第二十五圖	上海市政府新屋攝影(三)正面中部放大	20
第二十六圖	上海市政府新屋攝影(四)正面東部放大	21
第二十七圖	上海市政府新屋攝影(五)正面石階放大	22
第二十八圖	上海市政府新屋攝影(六)背面	23
第二十九圖	上海市政府新屋攝影(七)旁門	24
第三十圖	上海市政府新屋攝影(八)大禮堂	25
第三十一圖	上海市政府新屋攝影(九)大禮堂天花板	26
第三十二圖	上海市政府新屋攝影(十)食堂	27
第三十三圖	上海市政府新屋攝影(十一)圖書室	28
第三十四圖	上海市政府新屋攝影(十二)市長室	29
第三十五圖	上海市政府新屋攝影(十三)會議室之一	30
第三十六圖	上海市政府新屋攝影(十四)會議室之二	31

第三十七圖	上海市政府新屋攝影(十五)過道	32
第三十八圖	上海市政府新屋北總理銅像攝影	33
第三十九圖	上海市政府新屋落成典禮紀念攝影	34
第四十圖	上海市行政區內土地工務兩局臨時房屋攝影	35
第四十一圖	上海市行政區內教育衛生社會三局臨時房屋攝影	35
第四十二圖	上海市市中心區域內已成道路攝影(一)	36
第四十三圖	上海市市中心區域內已成道路攝影(二)	36
第四十四圖	上海市市中心區域內公園攝影(一)	36
第四十五圖	上海市市中心區域內公園攝影(二)	36

緒言

一

計劃概要

二一〇

(一)	上海市行政區	二
(二)	上海市政府房屋	三

籌備經過

一一一六

附錄(一)	懸獎徵求圖案辦法	一三
附錄(二)	開標結果一覽表	一六

工程經過

一七一二八

建築上海市政府新屋紀實目錄

四

附錄(一)奠基典禮


一九

附錄(二)落成典禮

二四

結論


二九—三〇

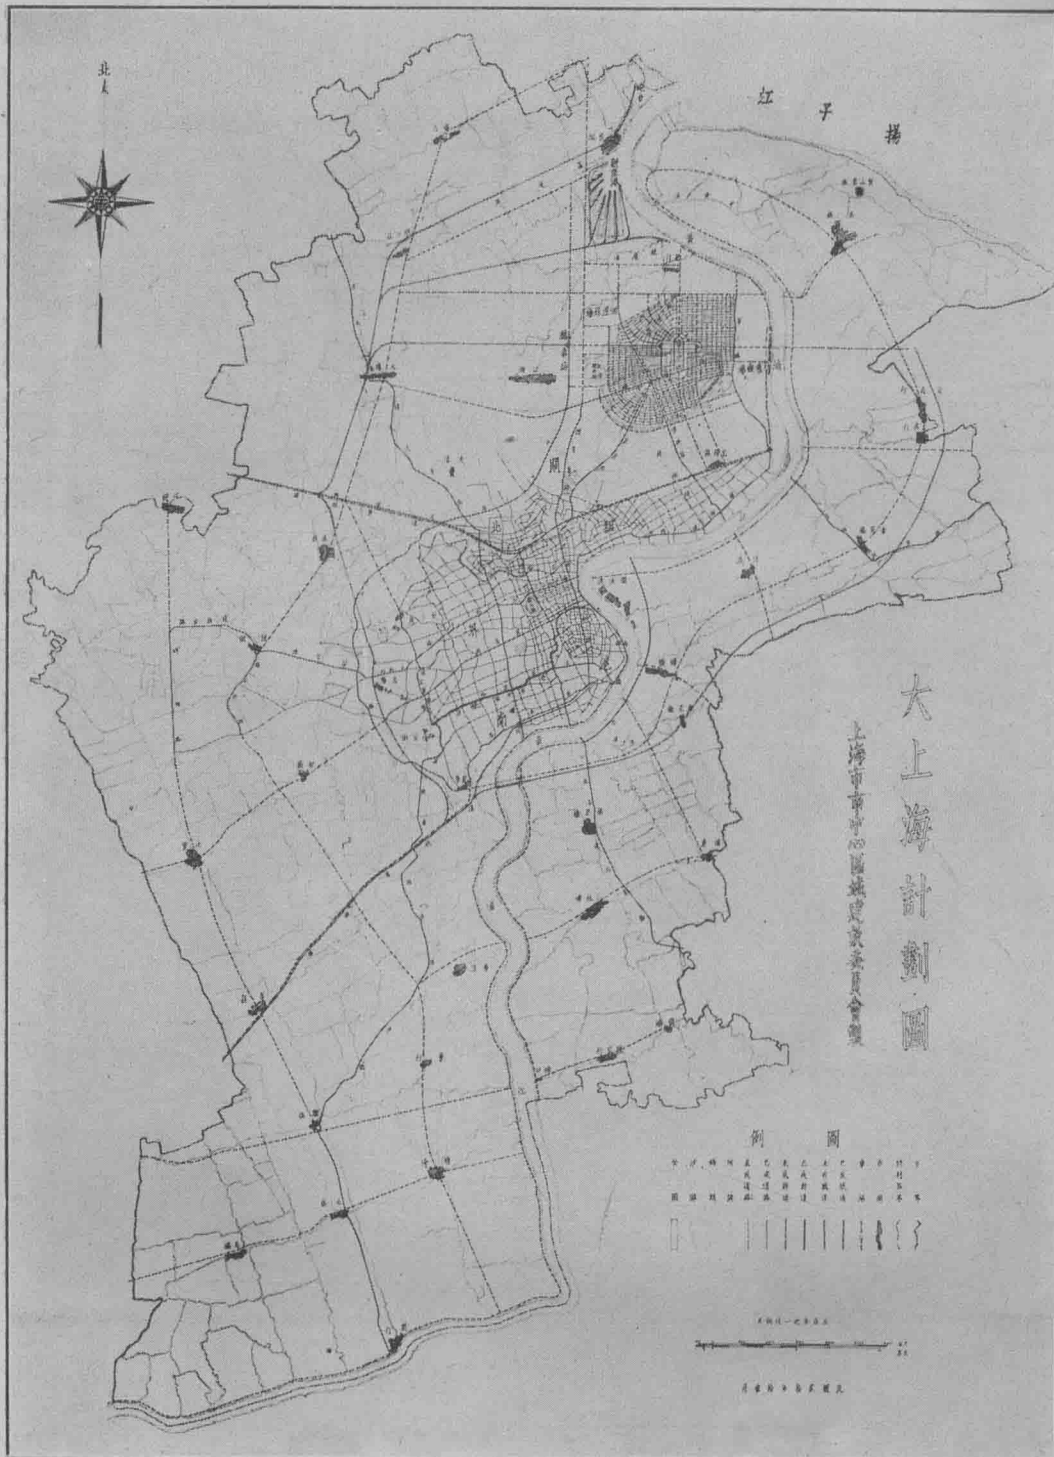

第一圖 大上海計劃圖



第二圖 上海市將來之商港

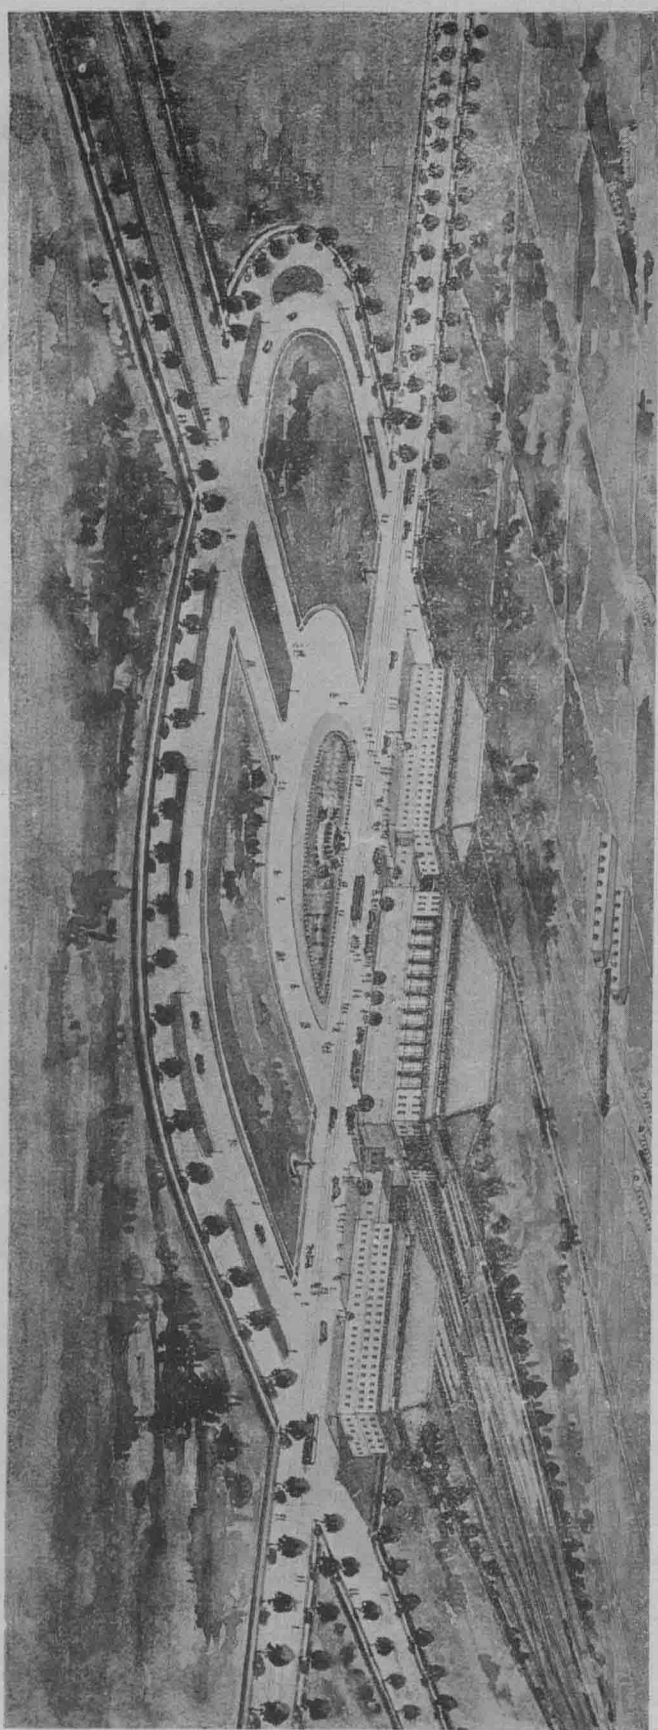


第三圖 上海市將來之總車站



上海市市中心區域
上海市市中心區域圖
民國二十年三月

第四圖 上海市市中心區域鳥瞰

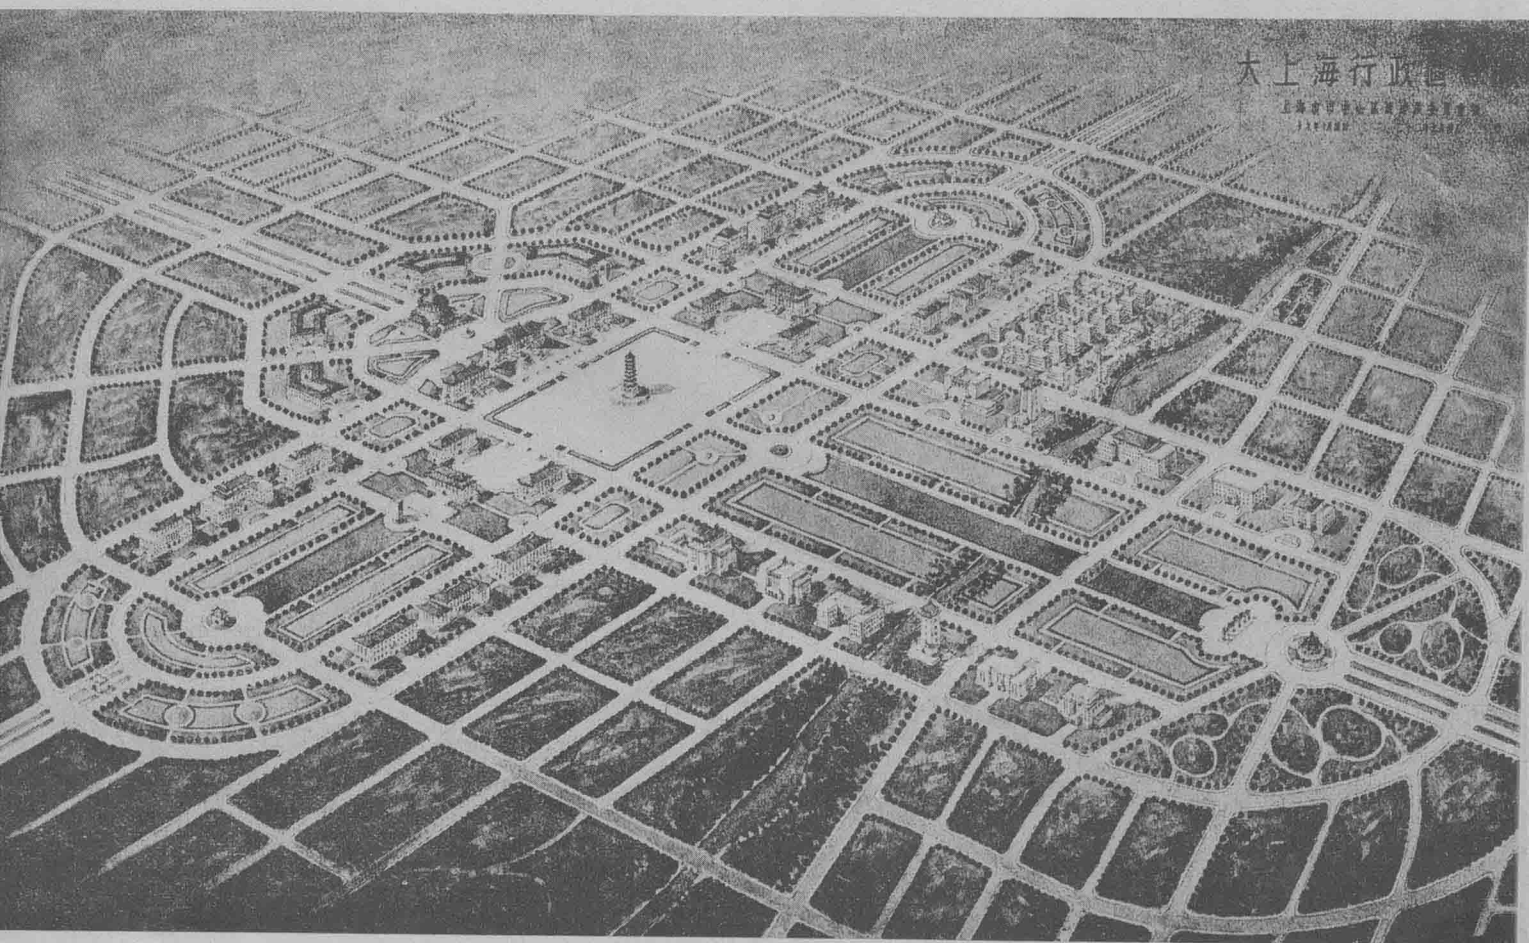

大上海行政區


上海市市中心區域圖

民國二十年三月

第五圖 上海市市中心行政區鳥瞰

大上海市中心 行政區域平面

民國二十一年九月
上海市工務局市政設計處編

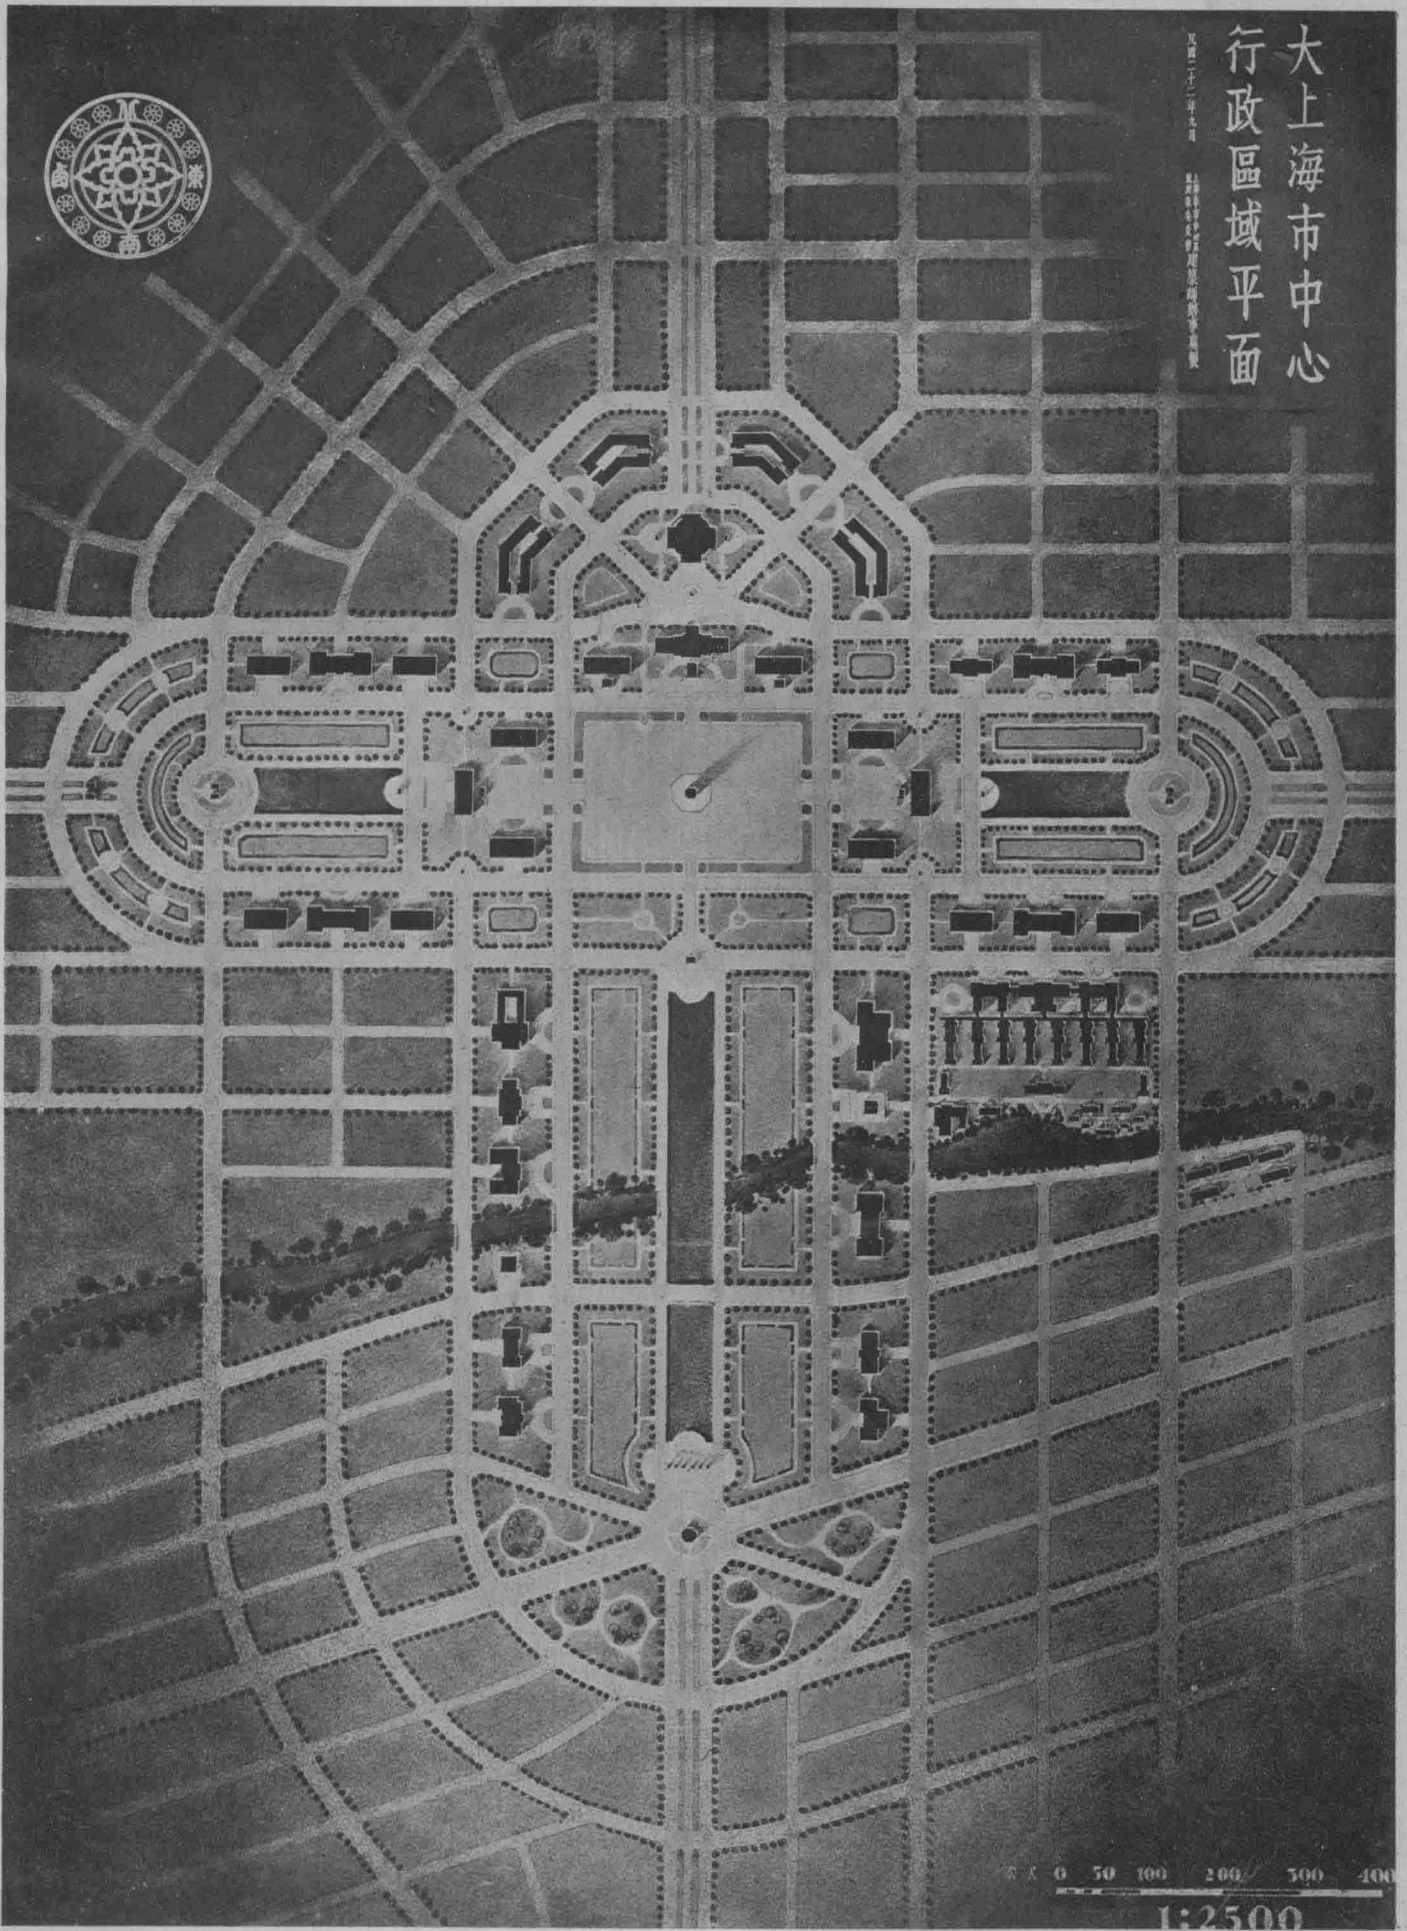


第六圖 上海市市中心行政區平面圖



第七圖

上海市市中心行政區擬建之紀念塔


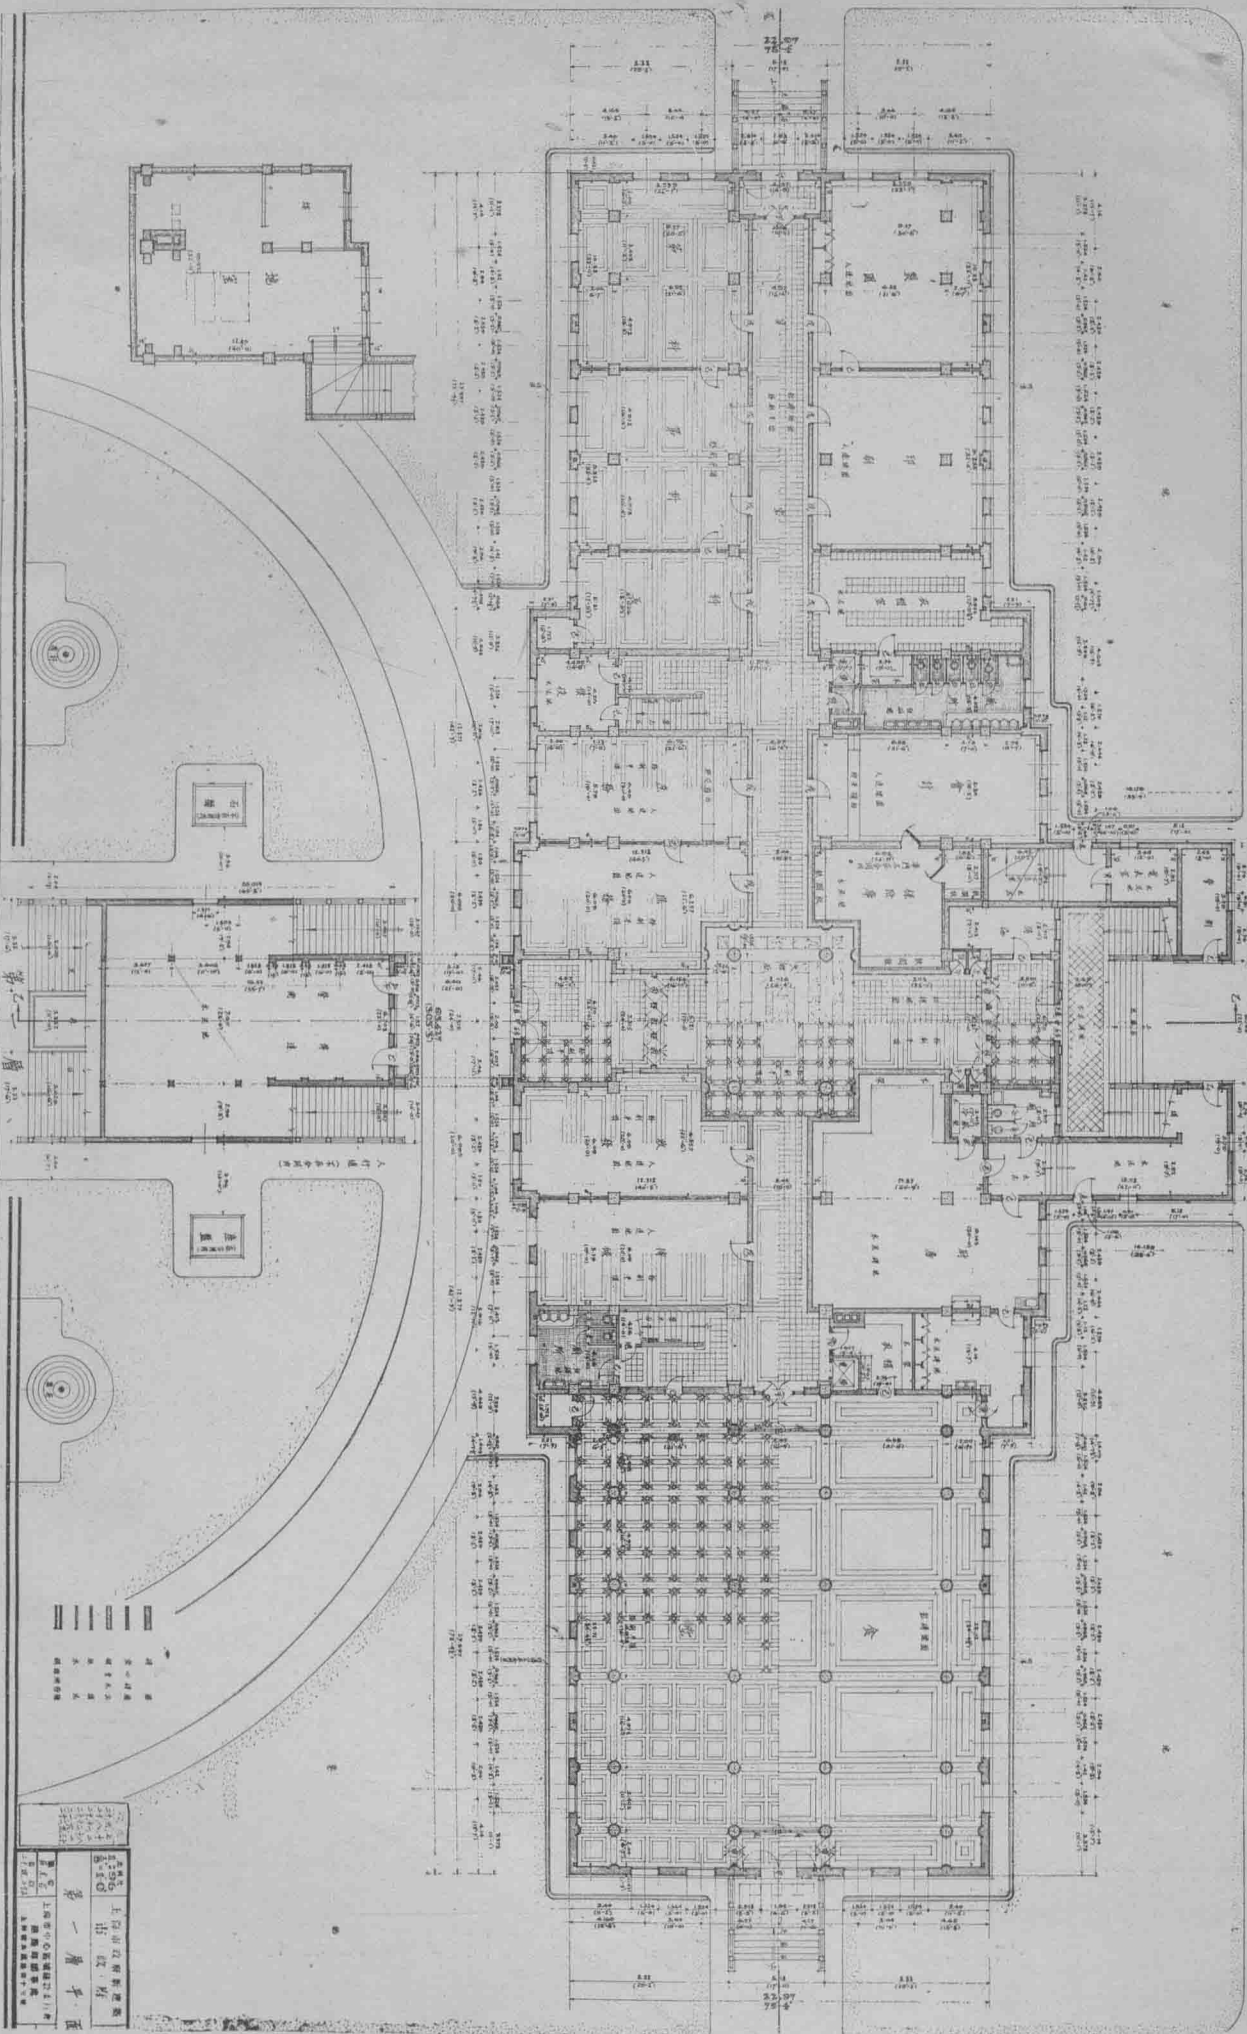



第八圖 上海市政府房屋計劃圖 (一) 第一層平面

第二層平面 (二)

[illegible]


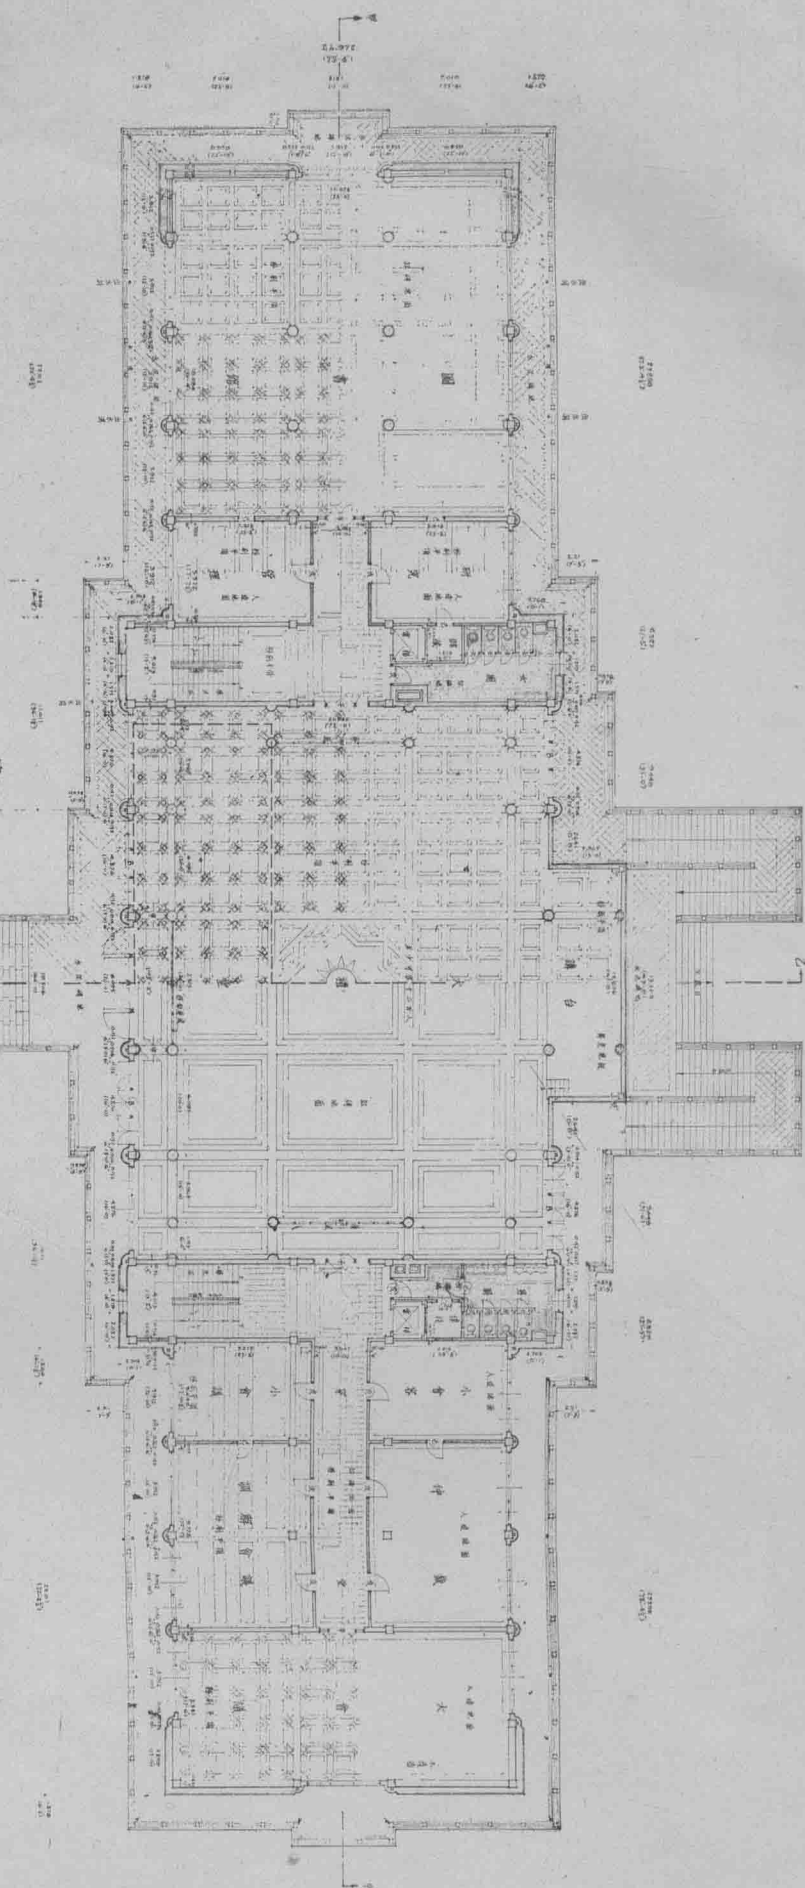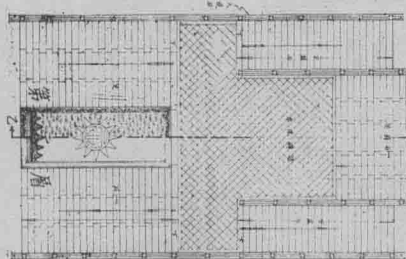

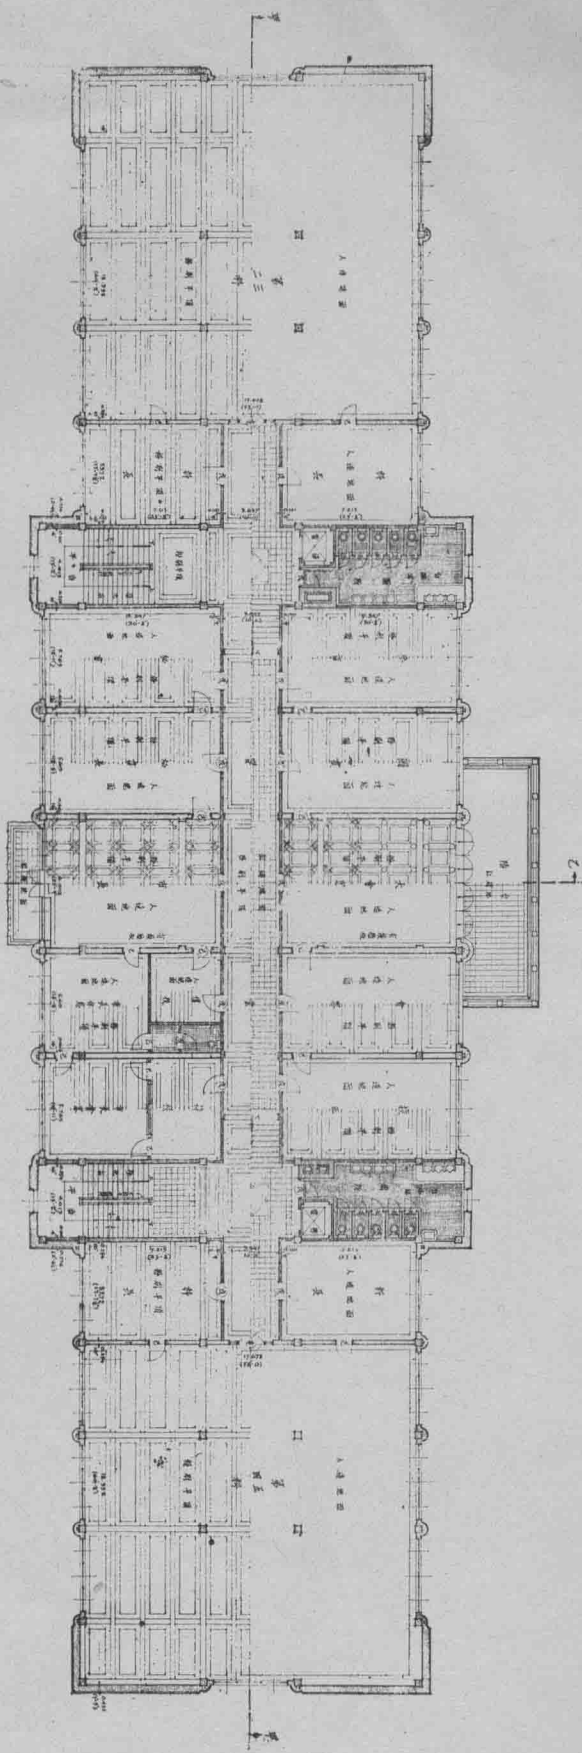


第三層


第十圖 上海市政府房屋計劃圖 (三) 第三層平面

上海市政府房屋計劃圖	
第三層平面	

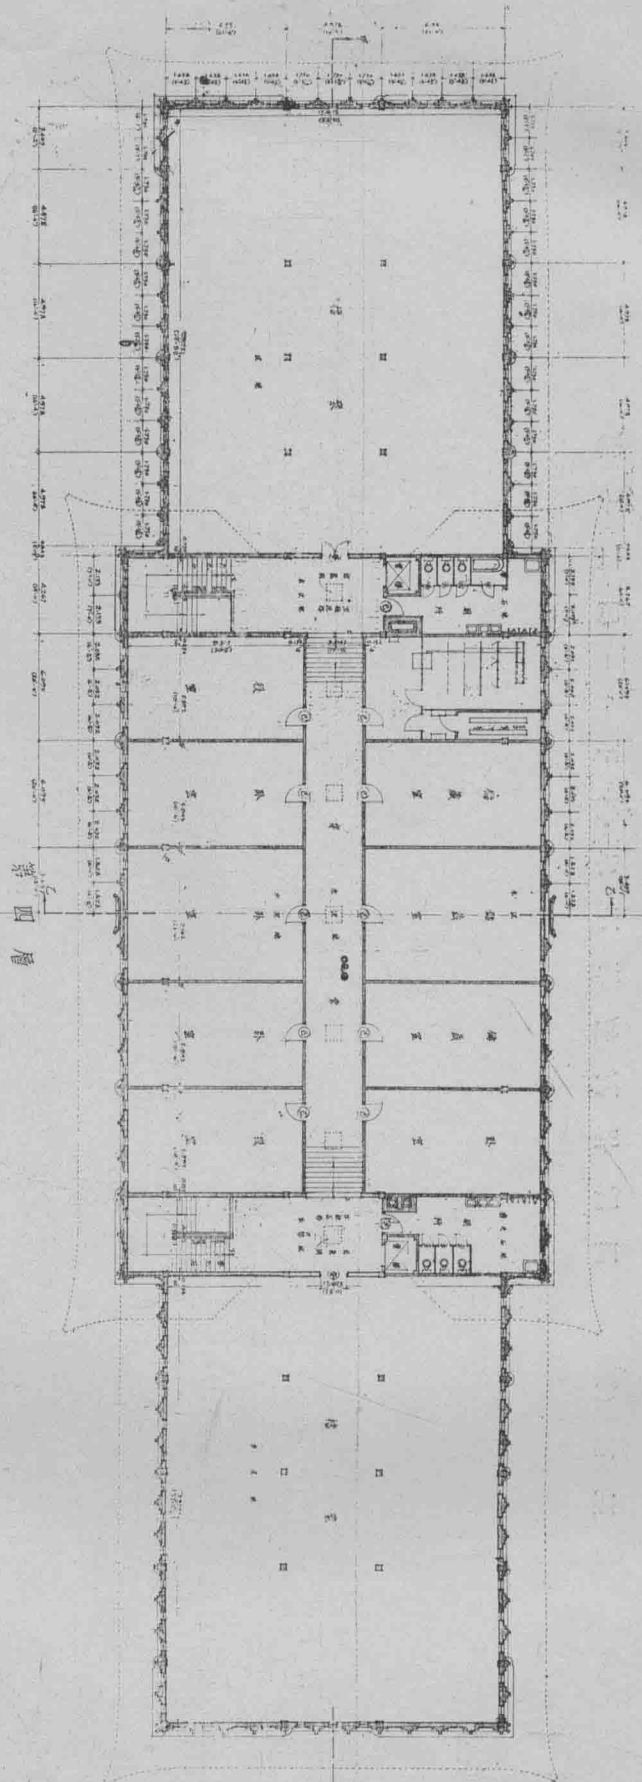




第十一圖 上海市房屋計劃圖 (四) 第四層平面

正 面

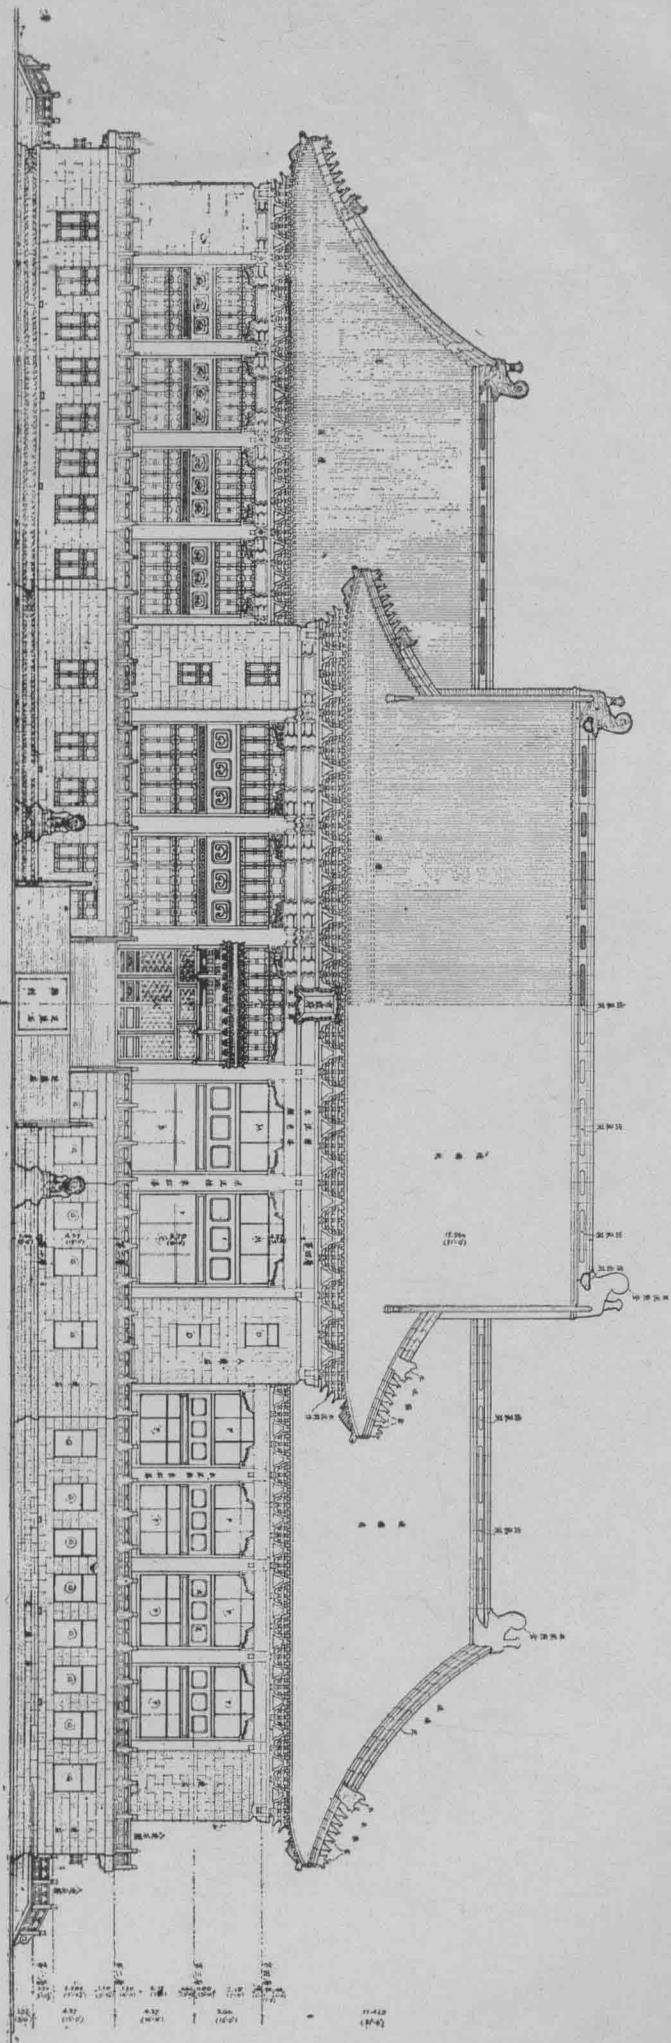


第十二圖 上海市政府房屋計劃圖 (五) 正面


第十三圖 上海市政府房屋計劃圖 (六) 後面

後面

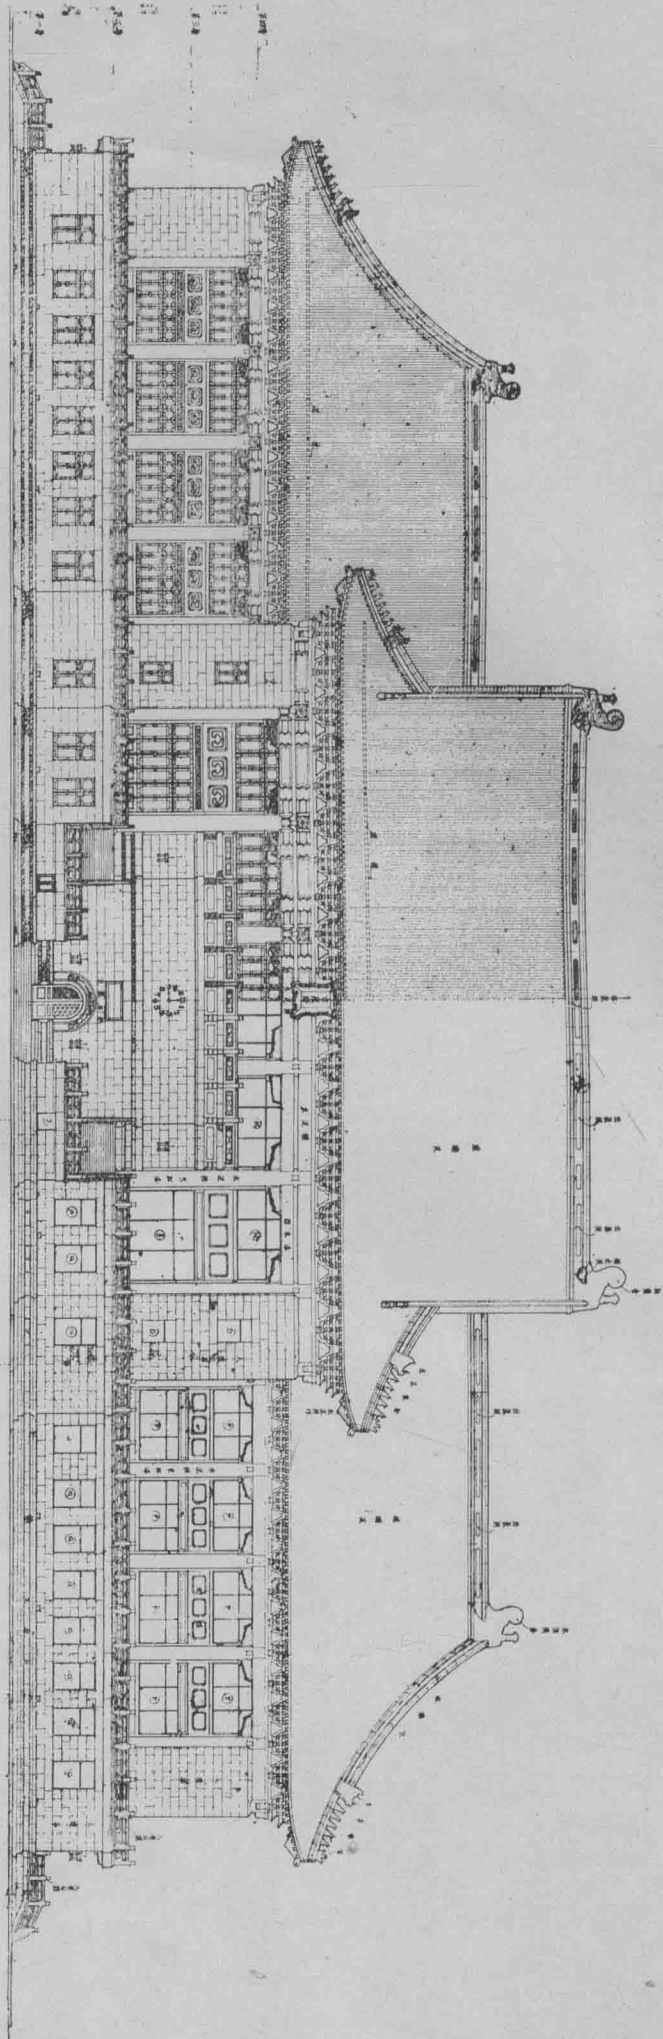

