

遵义市三线建设志

ZUNYISHI SANXIANJIAN SHE ZHI

遵义市地方志编纂委员会办公室 编



中国文史出版社

涉密志书 注意保存

遵义市三线建设志

Z U N Y I S H I S A N X I A N J I A N S H E Z H I

遵义市地方志编纂委员会办公室 编



中国文史出版社

图书在版编目 (CIP) 数据

遵义市三线建设志 / 遵义市地方志编纂委员会办公室 编纂. —北京:
中国文史出版社, 2016. 2

ISBN 978 - 7 - 5034 - 7469 - 9

I. ①遵… II. ①遵… III. ①工业建设 - 工业史 - 遵义市 IV. ①F427. 733
中国版本图书馆 CIP 数据核字 (2016) 第 024756 号

遵义市三线建设志

责任编辑: 窦忠如

出版发行: 中国文史出版社

网 址: www.wenshipress.com

社 址: 北京市西城区太平桥大街 23 号 邮编: 100811

电 话: 010 - 66173572 66168268 66192736 (发行部)

传 真: 010 - 66192703

装帧设计: 四川世纪文采文化传播有限公司

印 刷: 成都春晓印务有限公司

经 销: 全国新华书店

开 本: 787mm × 1092mm 1/16

印 张: 28.25

印 数: 0001 - 1000 册

字 数: 600 千字

版 次: 2016 年 3 月北京第 1 版

印 次: 2016 年 3 月第 1 次印刷

ISBN 978 - 7 - 5034 - 7469 - 9


定价: 320.00 元

文史版图书, 版权所有, 侵权必究。

文史版图书, 印装错误可与印刷厂联系调换 028 - 61366158

遵义市

遵义市在贵州省的位置

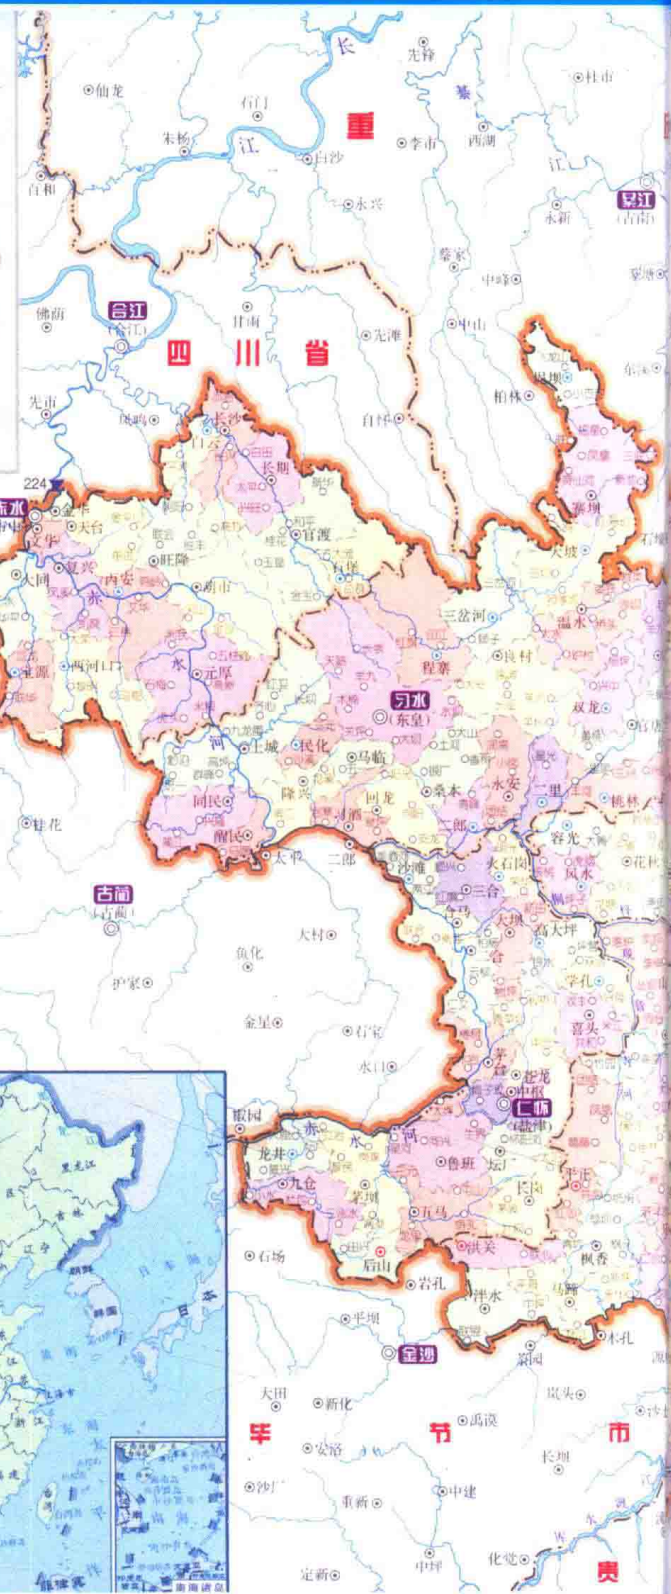

遵义市在全国的位置



图例

- ★ 省会
- 地级市
- 县级市
- 县
- ▭ 乡
- ▭ 镇
- ▭ 村
- 公路
- 铁路
- 河流
- 海岸线
- 国界线

审图号:GS(2008)1513号
2008年6月 国家测绘局制



1965年11月21日，国务院副总理邓小平（中）、李富春（后右一）视察遵义工业企业。



1991年12月20日，中共中央总书记、国家主席江泽民（左四）、中共中央办公厅主任温家宝（左五）视察〇六一基地。



1996年5月，中共中央政治局常委、中央书记处书记胡锦涛（右三）视察长征电器基地。



2011年5月9日，中共中央政治局常委、中央书记处书记习近平（左三）视察〇六一基地。



1983年12月，国务委员张劲夫（前左四）视察贵州钢绳厂。



1984年1月，中共中央政治局委员倪志福（右二）考察乌江渡水电站。



1984年3月6日，中共中央政治局常委、国务院总理赵紫阳（右三）视察八五厂。



1984年，中共中央政治局常委、中央书记处书记胡启立（左一）视察八五厂。



1985年3月17日，中共中央政治局常委、国家主席李先念（中）视察贵州钢绳厂。



1990年6月25日，中共中央政治局常委、中纪委书记乔石（中）视察〇六一基地。



1991年2月9日，中共中央政治局常委、国务院总理李鹏（右三）视察〇六一基地3531厂。



1992年5月9日，中共中央政治局常委宋平（左一）视察〇六一基地。



1993年8月12日，全国人大常委会副委员长李沛瑶（左三）视察〇六一基地航天汽车制造厂。



1993年6月18日，国务委员、国家科委主任宋健（中）视察〇六一基地3531厂。



1994年1月12日，国务委员、国家体改委主任李铁映（右二）视察〇六一基地。



1994年10月18日，全国政协主席李瑞环（左二）视察〇六一基地。



1995年4月，中共中央政治局常委、国务院副总理李岚清（右二）视察遵义医学院。



1995年4月4日，中共中央政治局常委、书记处书记、中纪委书记、中华全国总工会第十二届执委会主席尉建行（右二）视察长征电器公司。



1996年4月，全国人大常委会副委员长李锡铭（前一）视察〇六一基地航天汽车制造厂。



1996年4月26日，中共中央政治局常委、国务院副总理朱镕基（右三）视察〇六一基地。

2000年7月4日，中共中央政治局委员、国务院副总理吴邦国（中）视察〇六一基地。



2001年9月，全国政协副主席张克辉（前左二）视察〇六一基地3531厂。



2003年4月11日，中共中央政治局常委、中央书记处书记、国家副主席曾庆红（左二）视察乌江渡发电厂。



2003年10月21日，中共中央政治局常委、全国政协主席贾庆林（左三）视察〇六一基地。



2004年1月2日，中共中央政治局常委、国务院副总理黄菊（前右四）视察〇六一基地。

2004年5月3日上午，中共中央政治局常委、中纪委书记吴官正（前右二）视察乌江渡发电厂。



2004年11月16日，中共中央政治局委员、国务院副总理吴仪（中）会见遵义医学院附属医院院长喻田等模范人物。

2007年4月14日，中央军委副主席、国防部长曹刚川上将（前右二）视察〇六一基地。





2009年10月18日，中共中央政治局常委、国务院副总理李克强（中）视察〇六一基地。



2010年3月25日，中共中央政治局委员、国务院副总理张德江（左二）视察〇六一基地。



2011年6月3日，中共中央政治局委员、全国政协副主席王刚（右三）视察〇六一基地。




2011年8月18日，中共中央政治局委员、国务院副总理王岐山（前右二）视察〇六一基地。



2011年9月18日，国务委员戴秉国（前右二）视察〇六一基地。

三线建设时期长征电器基地布点图

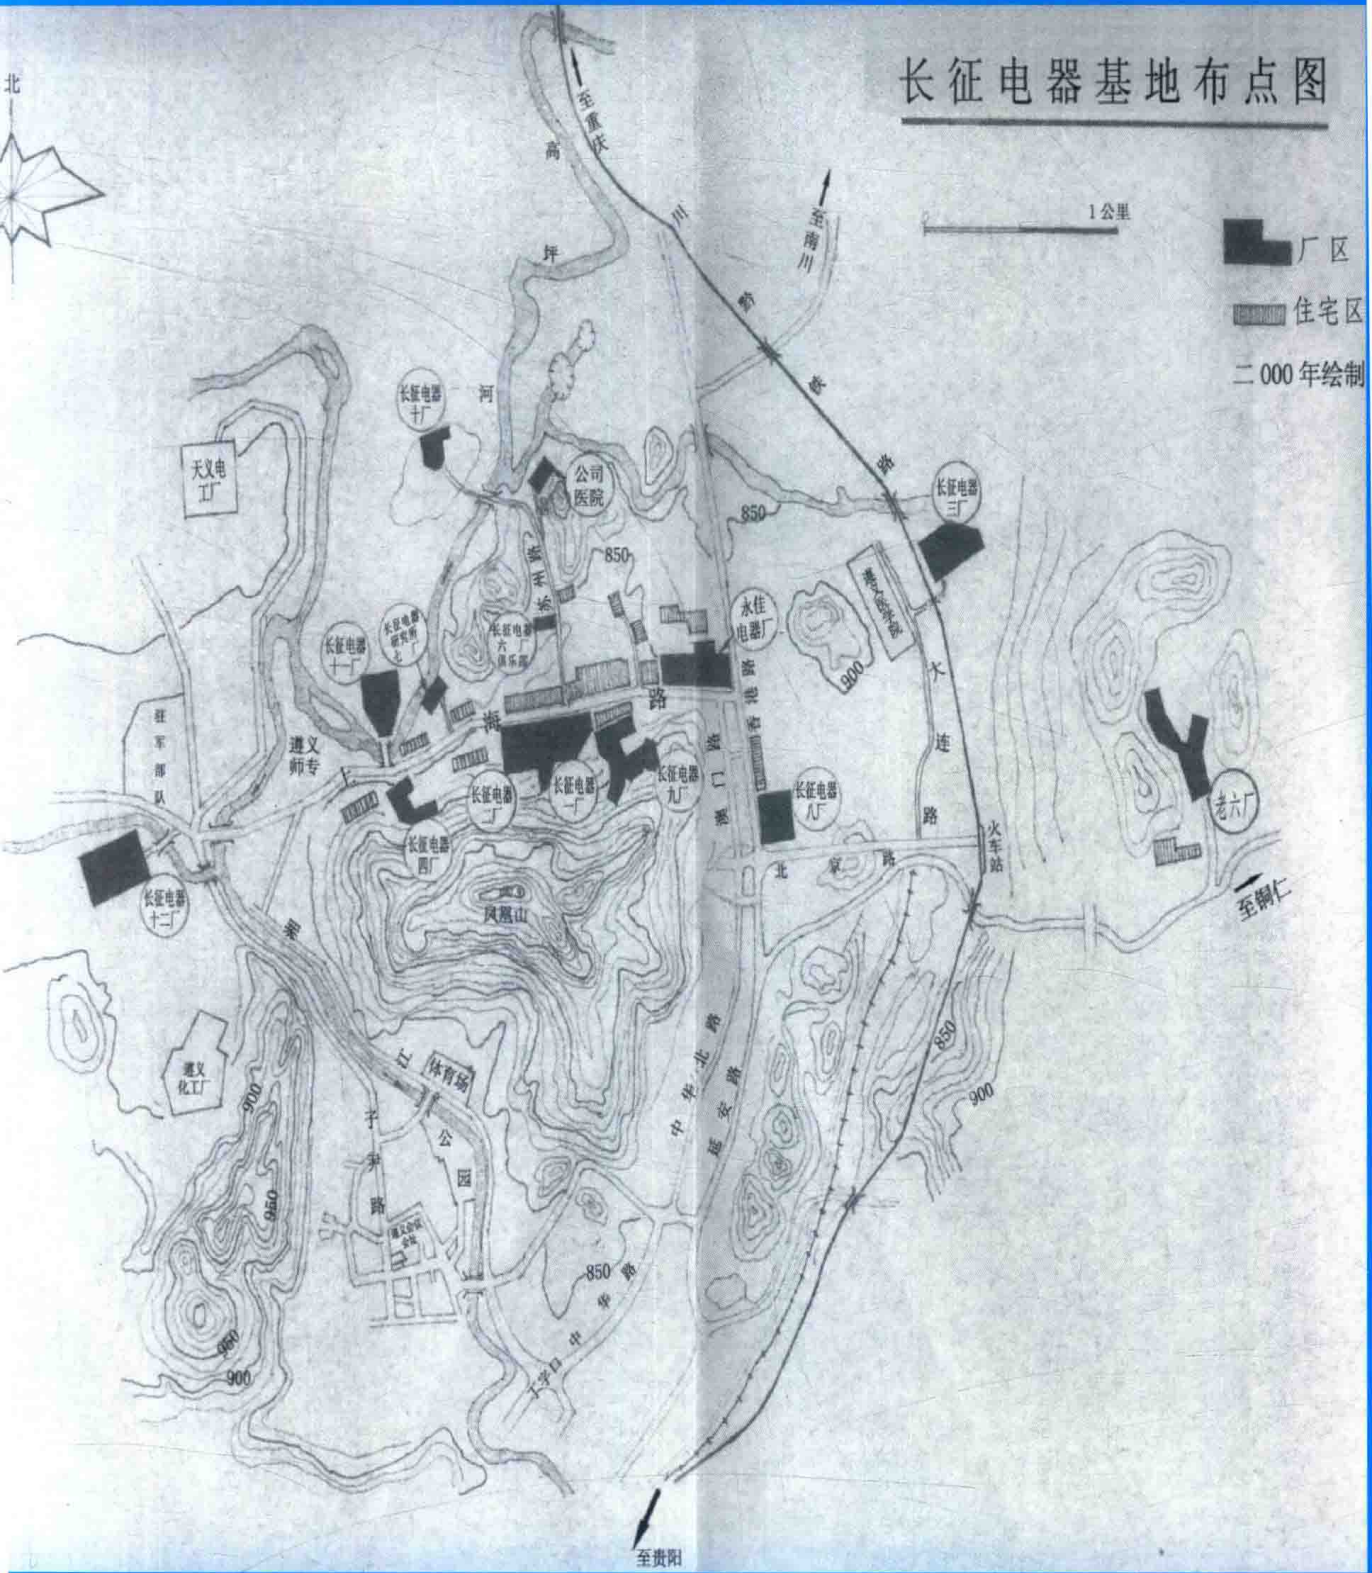

长征电器基地布点图

■ 厂区
▨ 住宅区
二〇〇〇年绘制




遵义人民支援三线建设



○六一基地一建设工地




○六一基地一建设工地召开动员大会

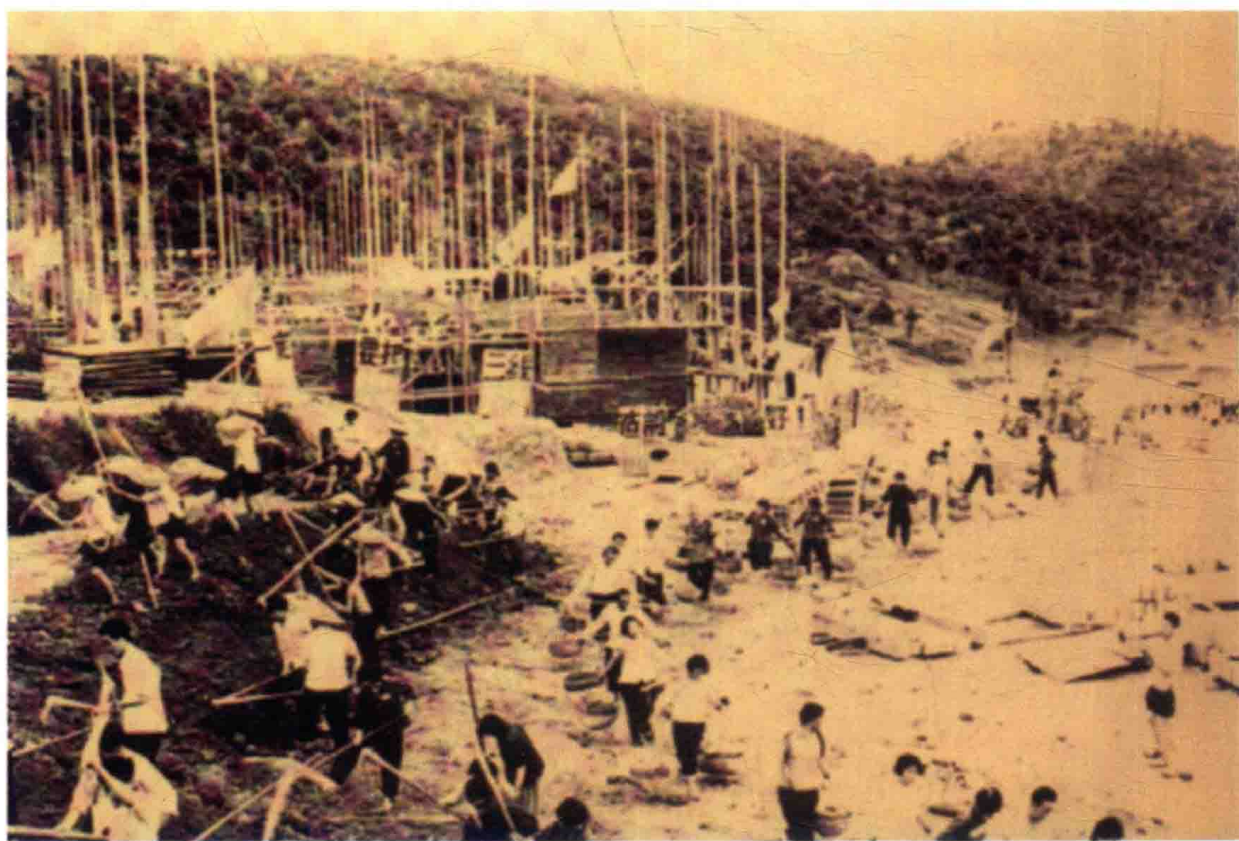

○六一基地一建设工地



三线建设者自制土设备运送工料

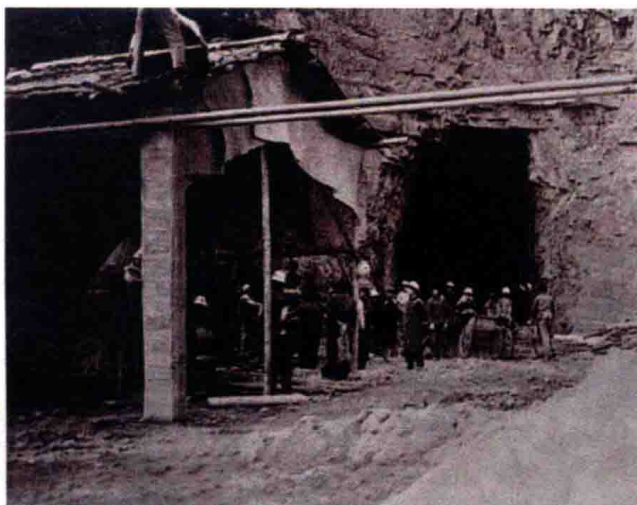

20世纪60年代〇六一基地靠山隐蔽工程



三线建设者在没有大型机械设备的情况下，人工搬运设备。



建于2005年的〇六一基地贵州航天高新技术产业园遵义园区一角